

旧嵯峨公設小売市場 自主点検写真

1_雨漏り(事務所)



2_雨漏り(女子更衣室)




3_雨漏り



4_雨漏り



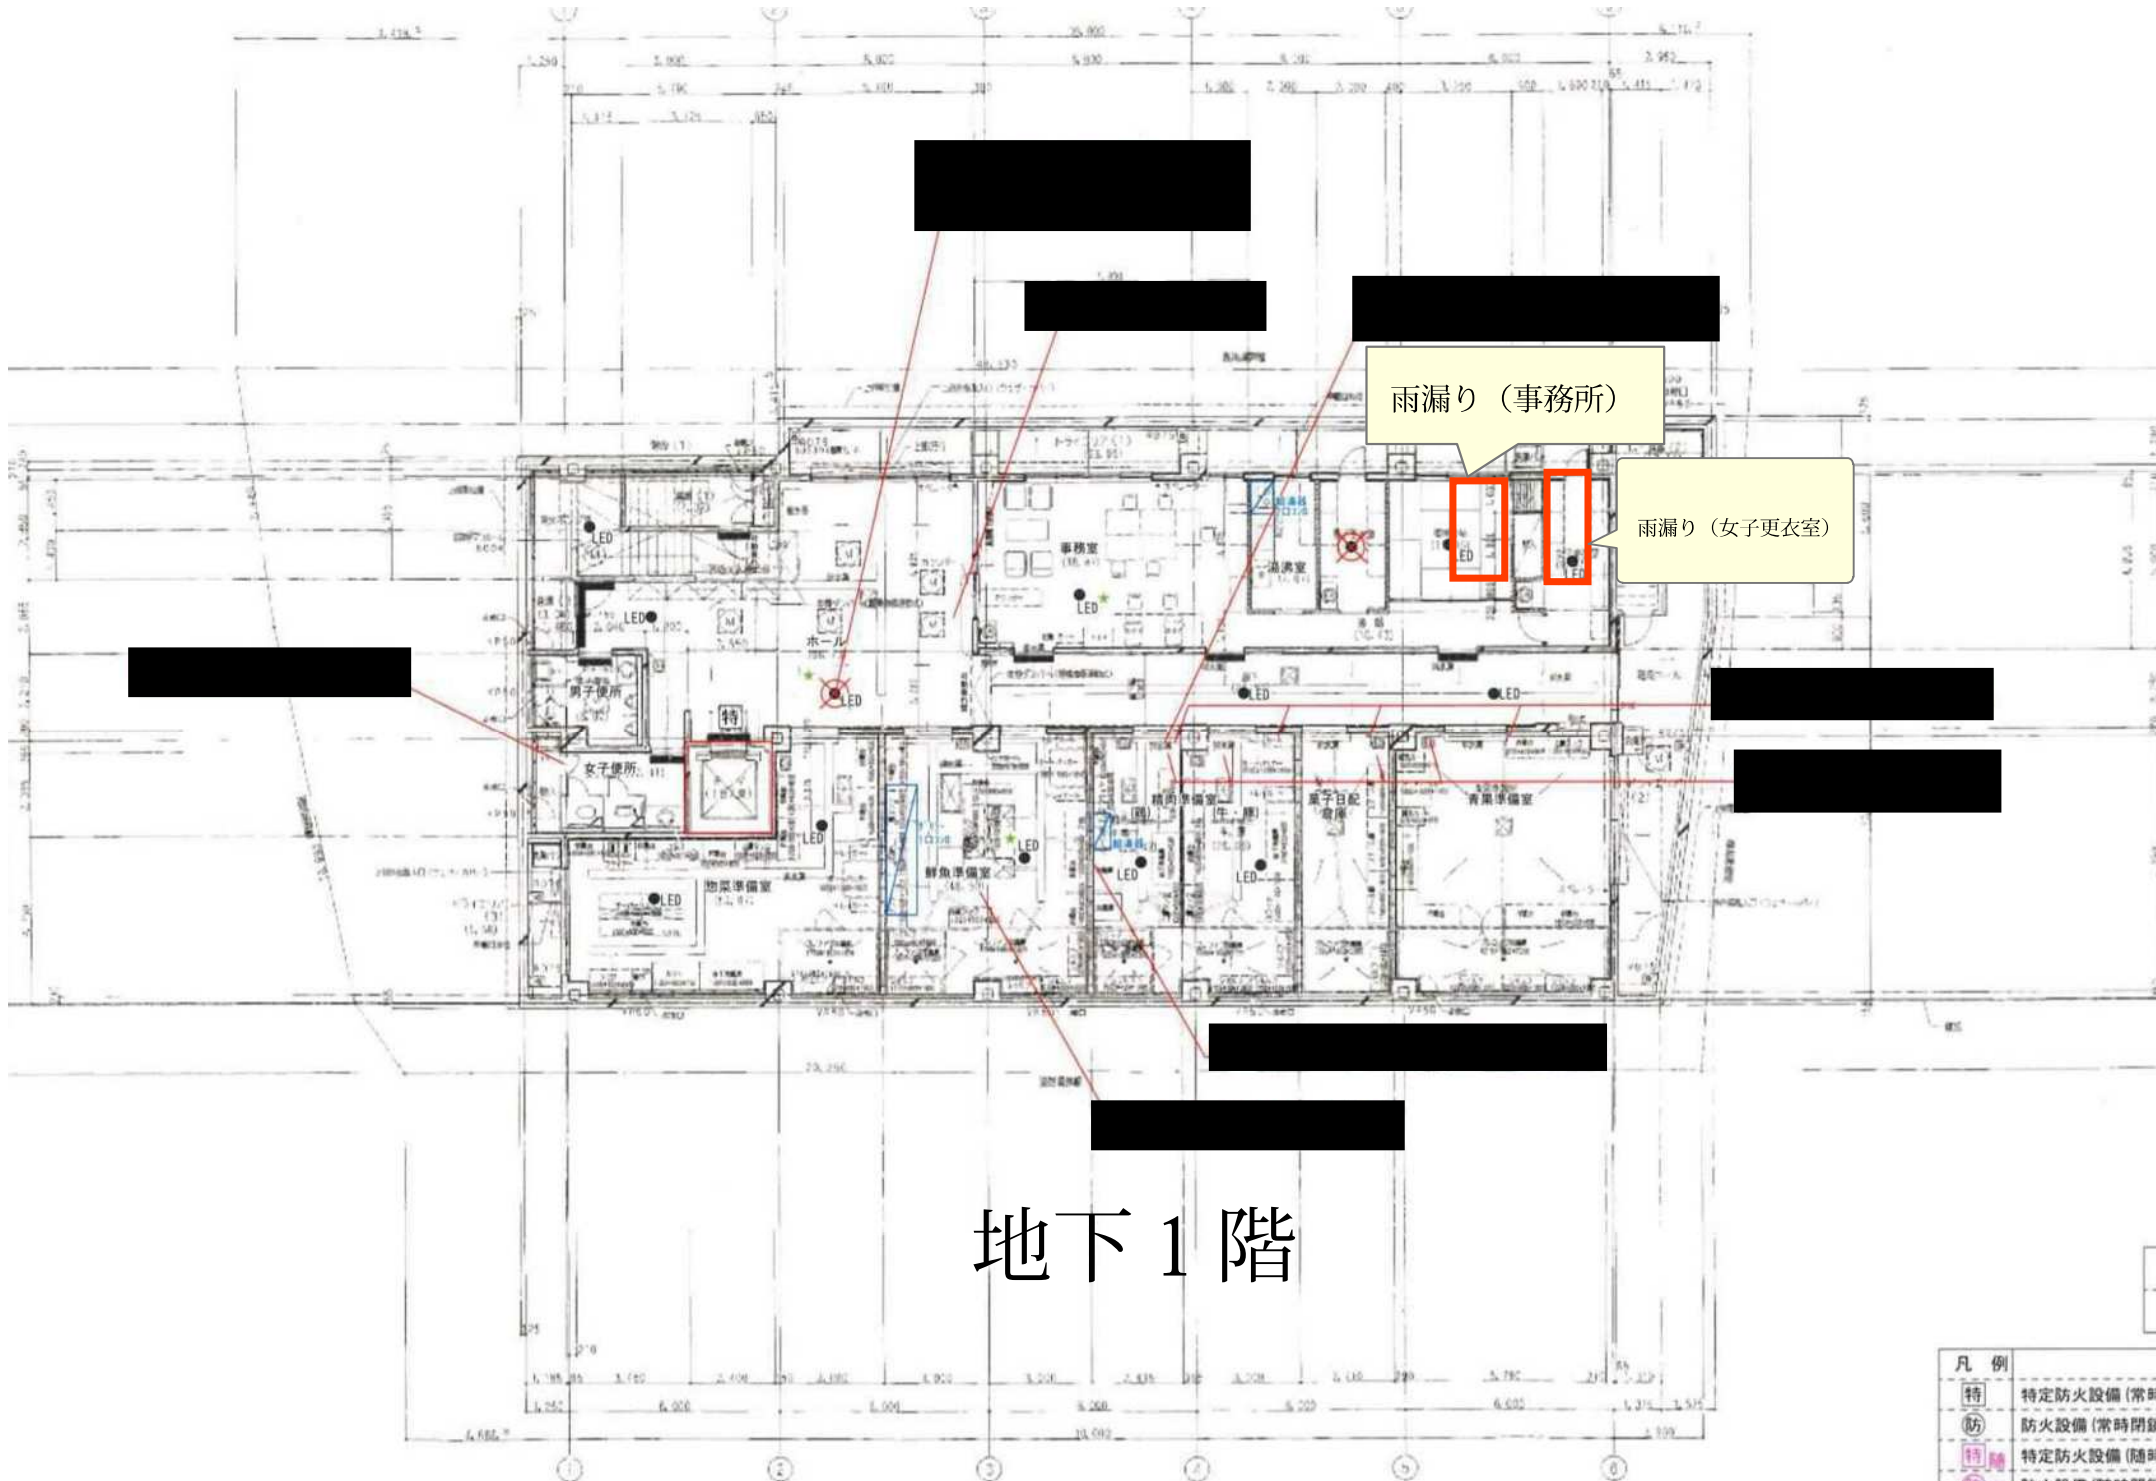

地下1階

雨漏り (事務所)

雨漏り (女子更衣室)

凡例	
特	特定防火設備 (常時開)
防	防火設備 (常時閉)
特閉	特定防火設備 (随時閉)
防閉	防火設備 (随時閉)
▲	非常用出入口