


東部山間埋立処分地3号沢雨水排水管修繕 位置図

搬入道路（約 6km）

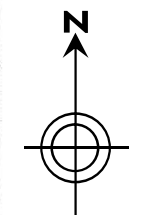

S=1:20000


総合管理事務所

音羽ダム

埋立処分場

治水利水ダム

○ 作業場所

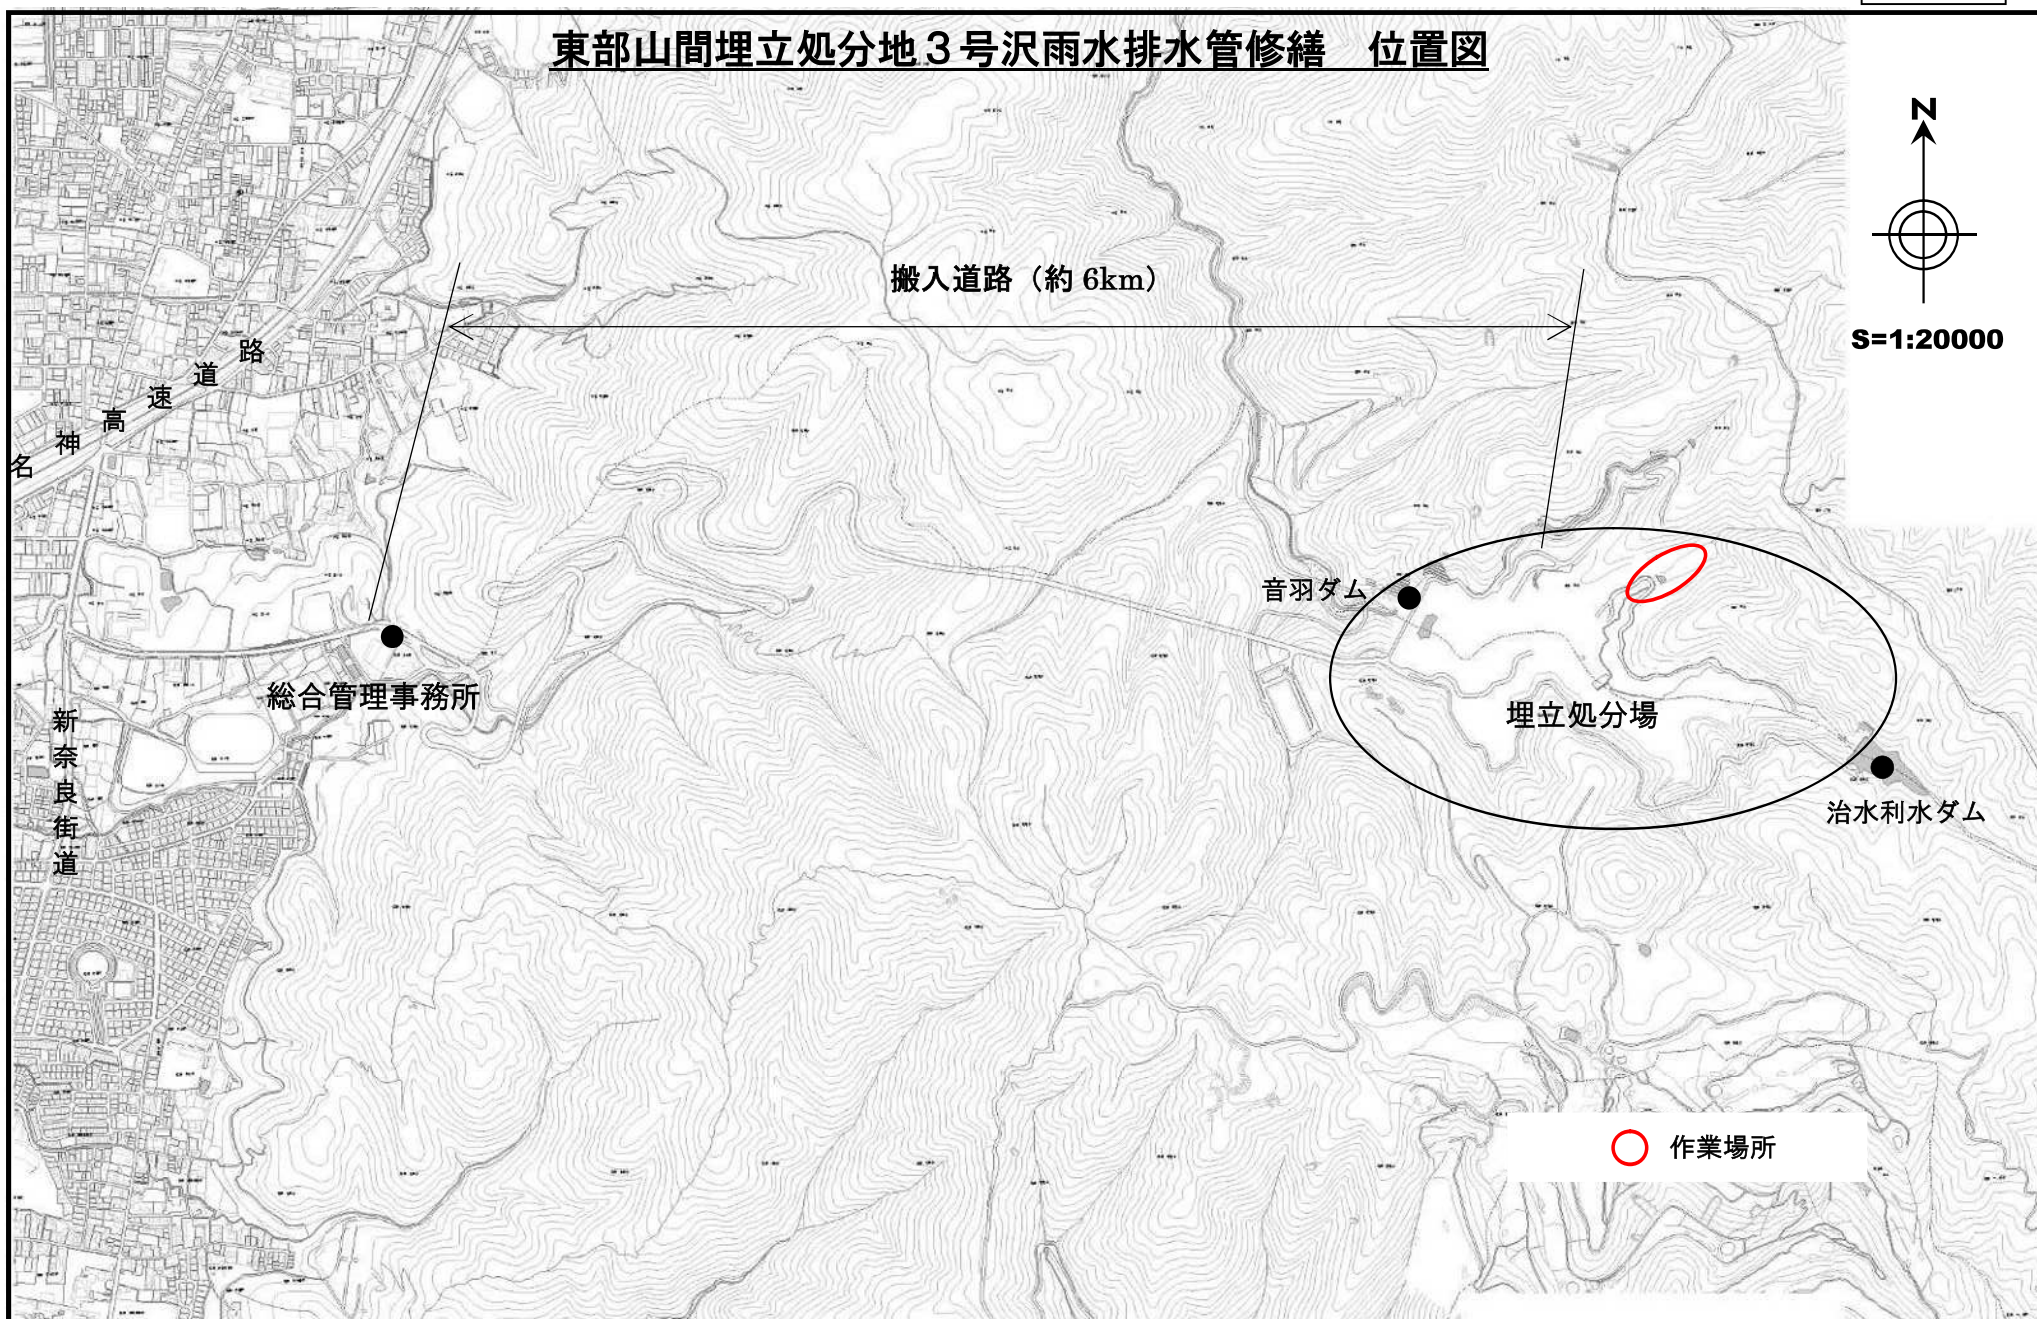

平面图

別紙 2

