


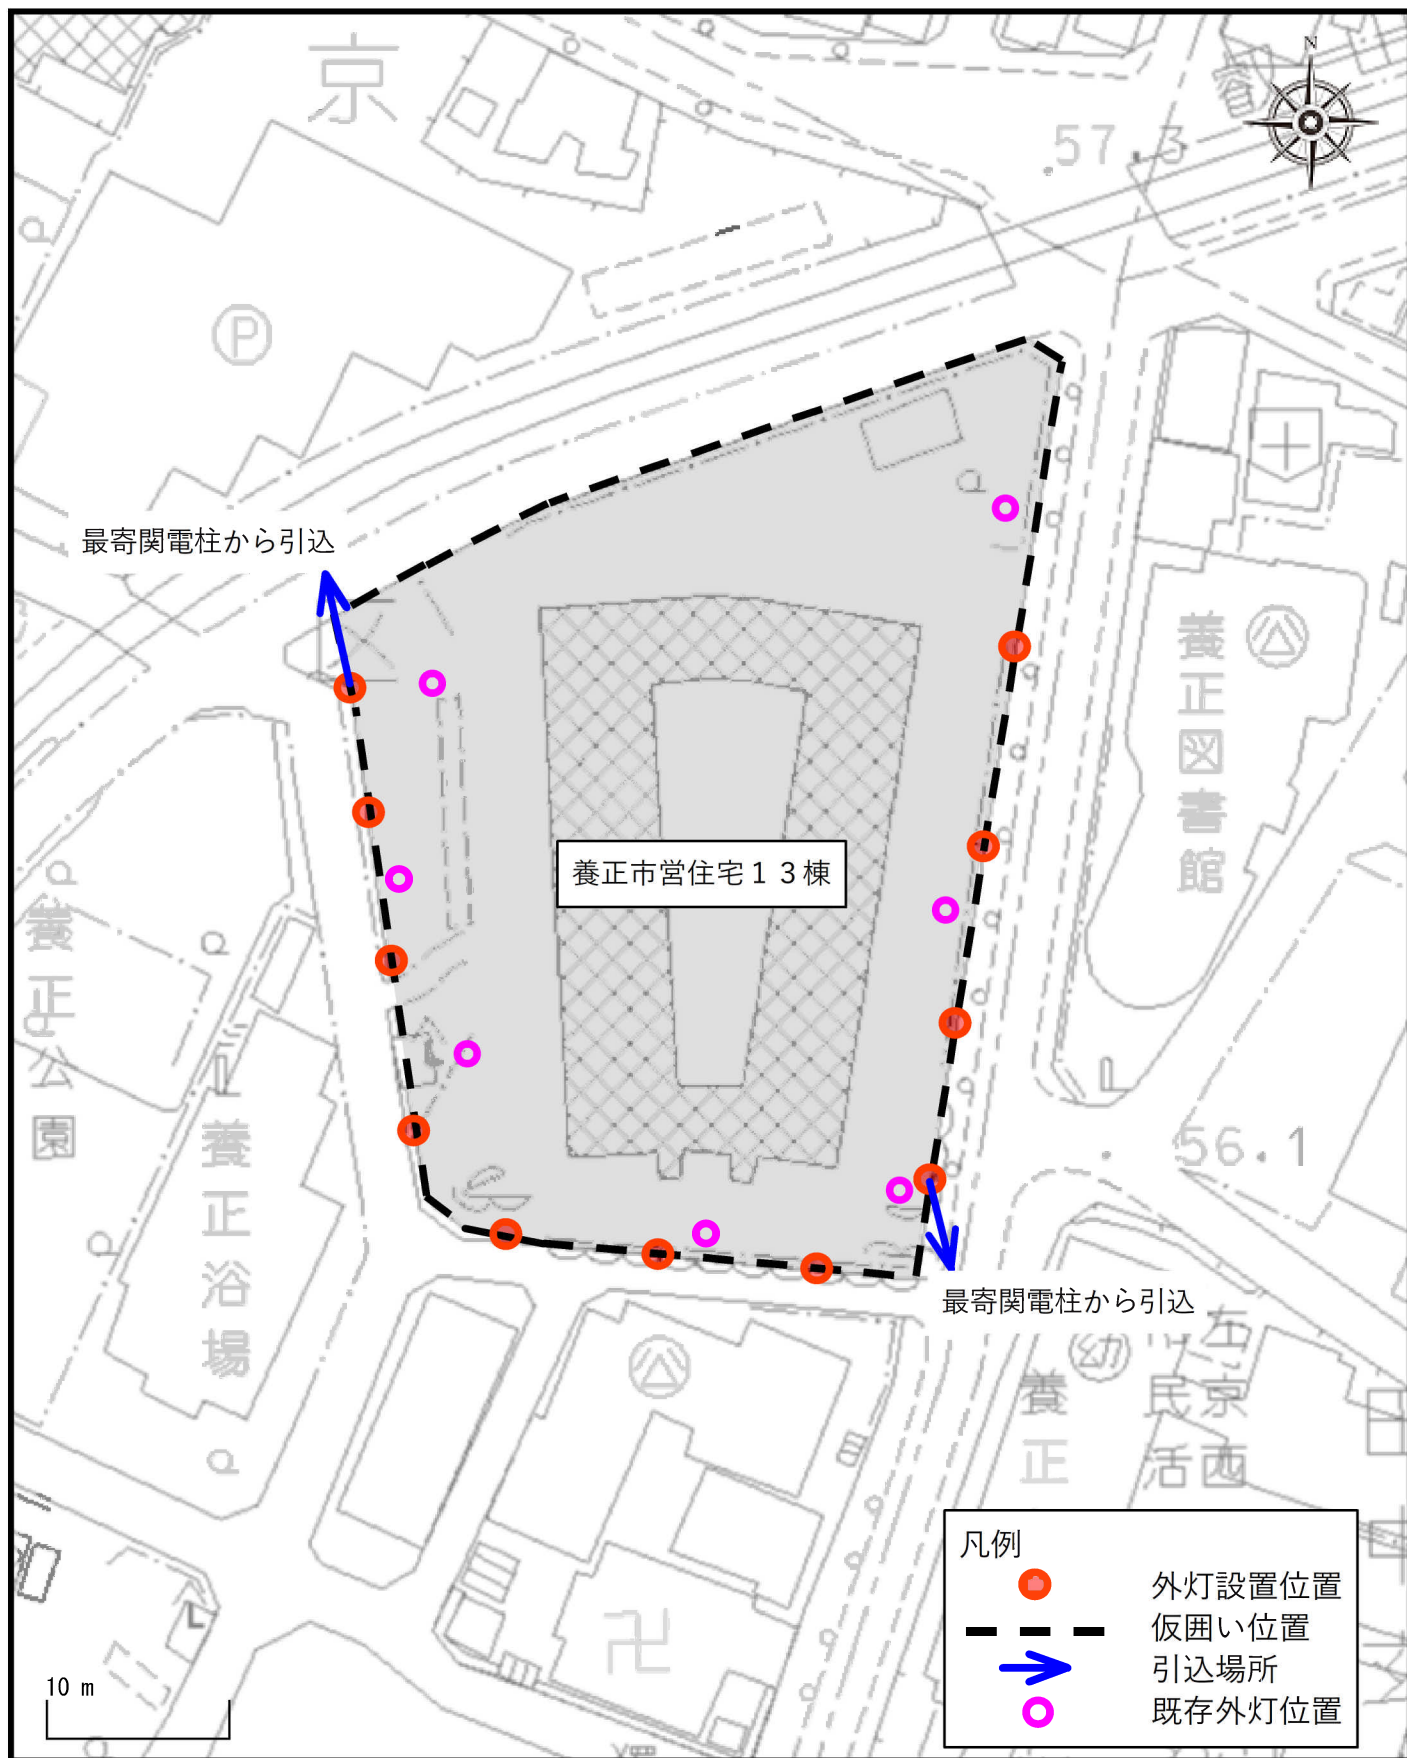

※参考数量及び品番

- ・電線 EEF2.0-3C 160m
- ・電線 EEF2.0-2C 20m
- ・電線 EM-IE2.0 20m
- ・電線管 PF16 150m
- ・アース工事 2 箇所
- ・引込支持材 2 箇所

- ・引込開閉器盤(2P30/20A ELB付) 2 面
- ・デイライトスイッチ パナソニック EE6153 2 台
- ・外灯パナソニック NNY20333LE1 1 1 台
- ・同上取付支持材 1 1 組
- ・電力会社申請費 (2 引込分)