



【掘削範囲】
アスファルト部分約12㎡
※インターロッキングを復旧すること

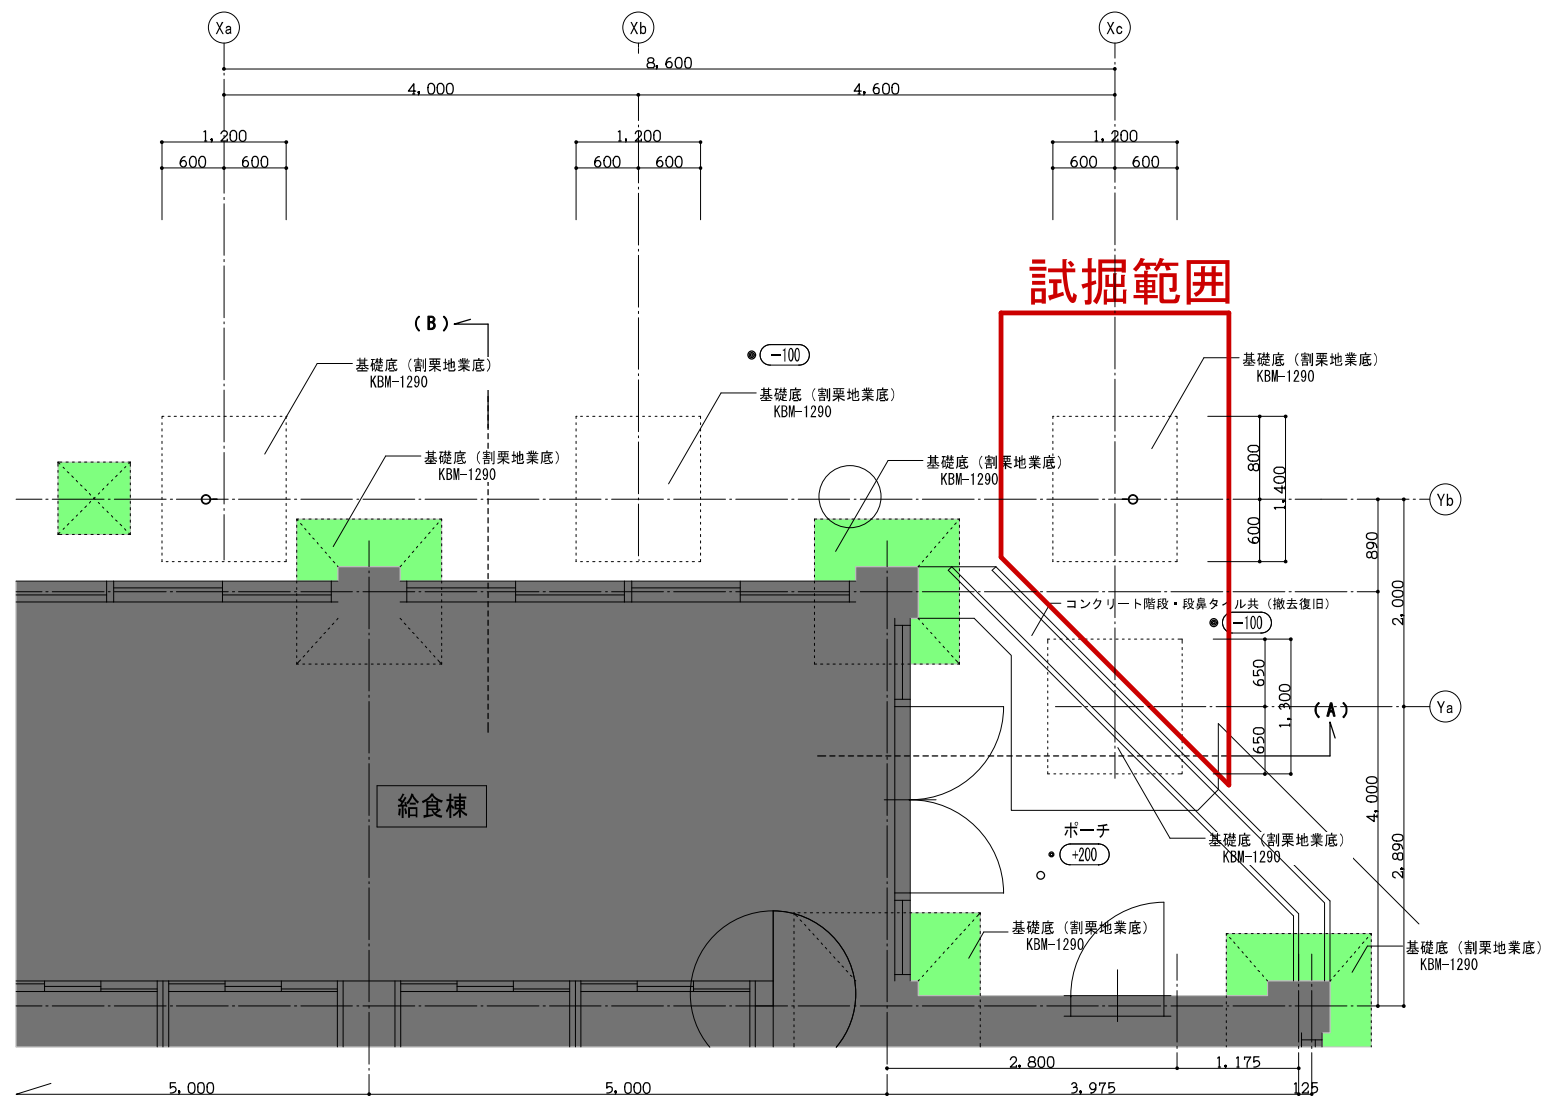


渡り廊下B廻り 平面詳細図 1/50

※ 厚100土間コンクリート タテ・ヨコ D10@200

- 既存給食棟 基礎を示す。
- 強電配線・会所 (既存) KBM-1200程度
- 弱電配線・会所 (既存) KBM-1000程度
- 上記工事のため、掘削された範囲を示す。
- 新設 基礎を示す。

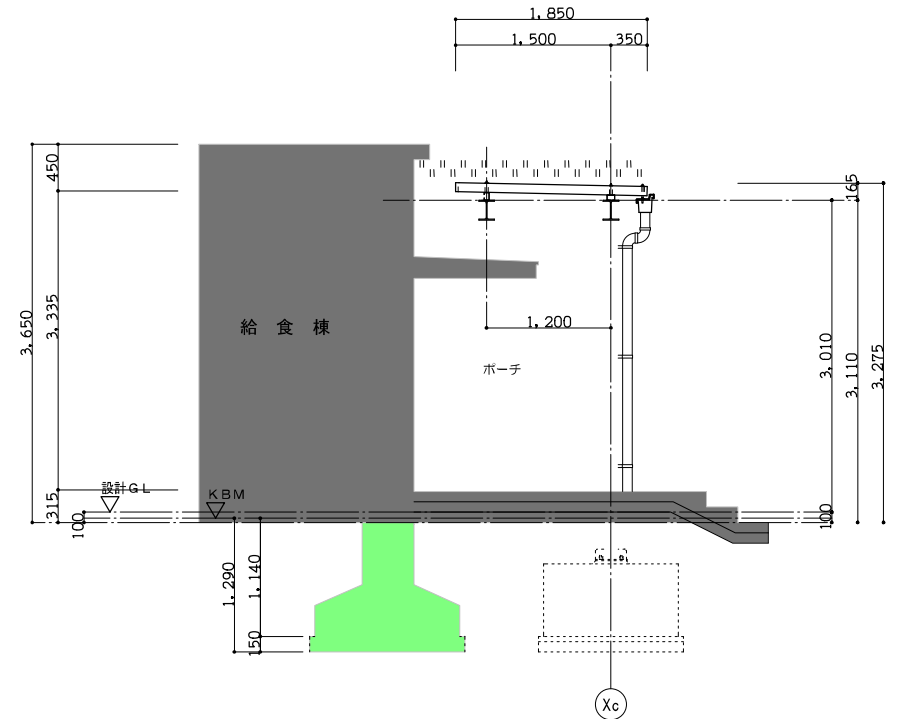

(A) - (A) 矩計図 1/50

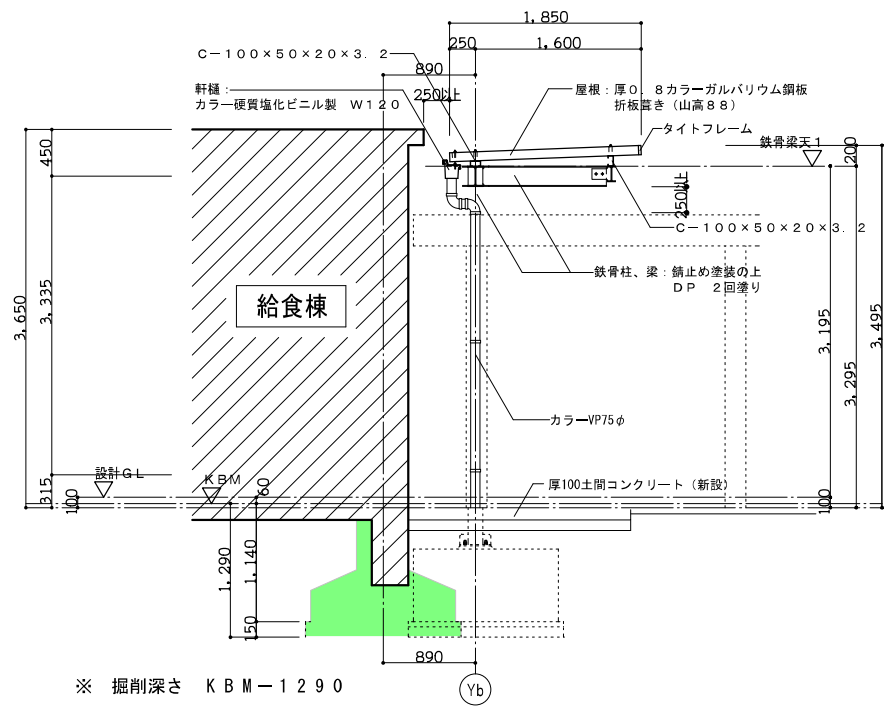

(B) - (B) 矩計図 1/50

※ 掘削深さ KBM-1290

