

委託仕様書

京都市青少年科学センター
(担当：米谷、武村 TEL 075-642-1601)

1 業務名

京都市青少年科学センター 屋外灯照明器具撤去・処分業務委託

2 履行場所

京都市伏見区深草池ノ内町1 3

3 業務内容

京都市青少年科学センターに設置されている屋外灯の破損している照明器具を撤去し、処分する業務を実施する。

なお、撤去に必要な資材などの一切は、受注者の負担とする。

ただし、撤去に必要な電力は、京都市青少年科学センターの電力を無償で利用できるものとする。

撤去した照明器具の処分に関しては、廃棄物の処理及び清掃に関する法律及びその関係法令を遵守するものとする。

業務の詳細については「4 業務の詳細事項」に示す。

4 業務の詳細事項

(1) 撤去する照明器具の仕様

水銀灯 100W × 1台

(2) 屋外灯の仕様

水銀灯 100W × 4台

(他の3台は残置)

ポール GL+約6, 700mm

(3) 撤去対象など

グローブ (ガラス)

グローブ取付金具

水銀灯

水銀灯接続配線 (ポール内配線などは、撤去対象外)

(4) その他

添付写真を参照

照明器具及び配線など撤去箇所は、適正な処置を施すこと

5 報告書

上記の撤去作業開始前及び終了時の写真を撮影し、報告書として取りまとめて1部提出する。

なお、報告書の書式は任意の書式とする。

6 配置図

添付資料参照

7 履行期間

令和8年9月30日（水）まで

8 施工条件

上記委託の施工は、原則として8月第4木曜日、9月第2木曜日、9月第4木曜日に実施するものとし、作業時間は、9時から17時までの間で実施する。

なお、詳細な日程は、契約締結後に協議の上、決定する。



【写真】

撤去対象照明器具



取付金具破損





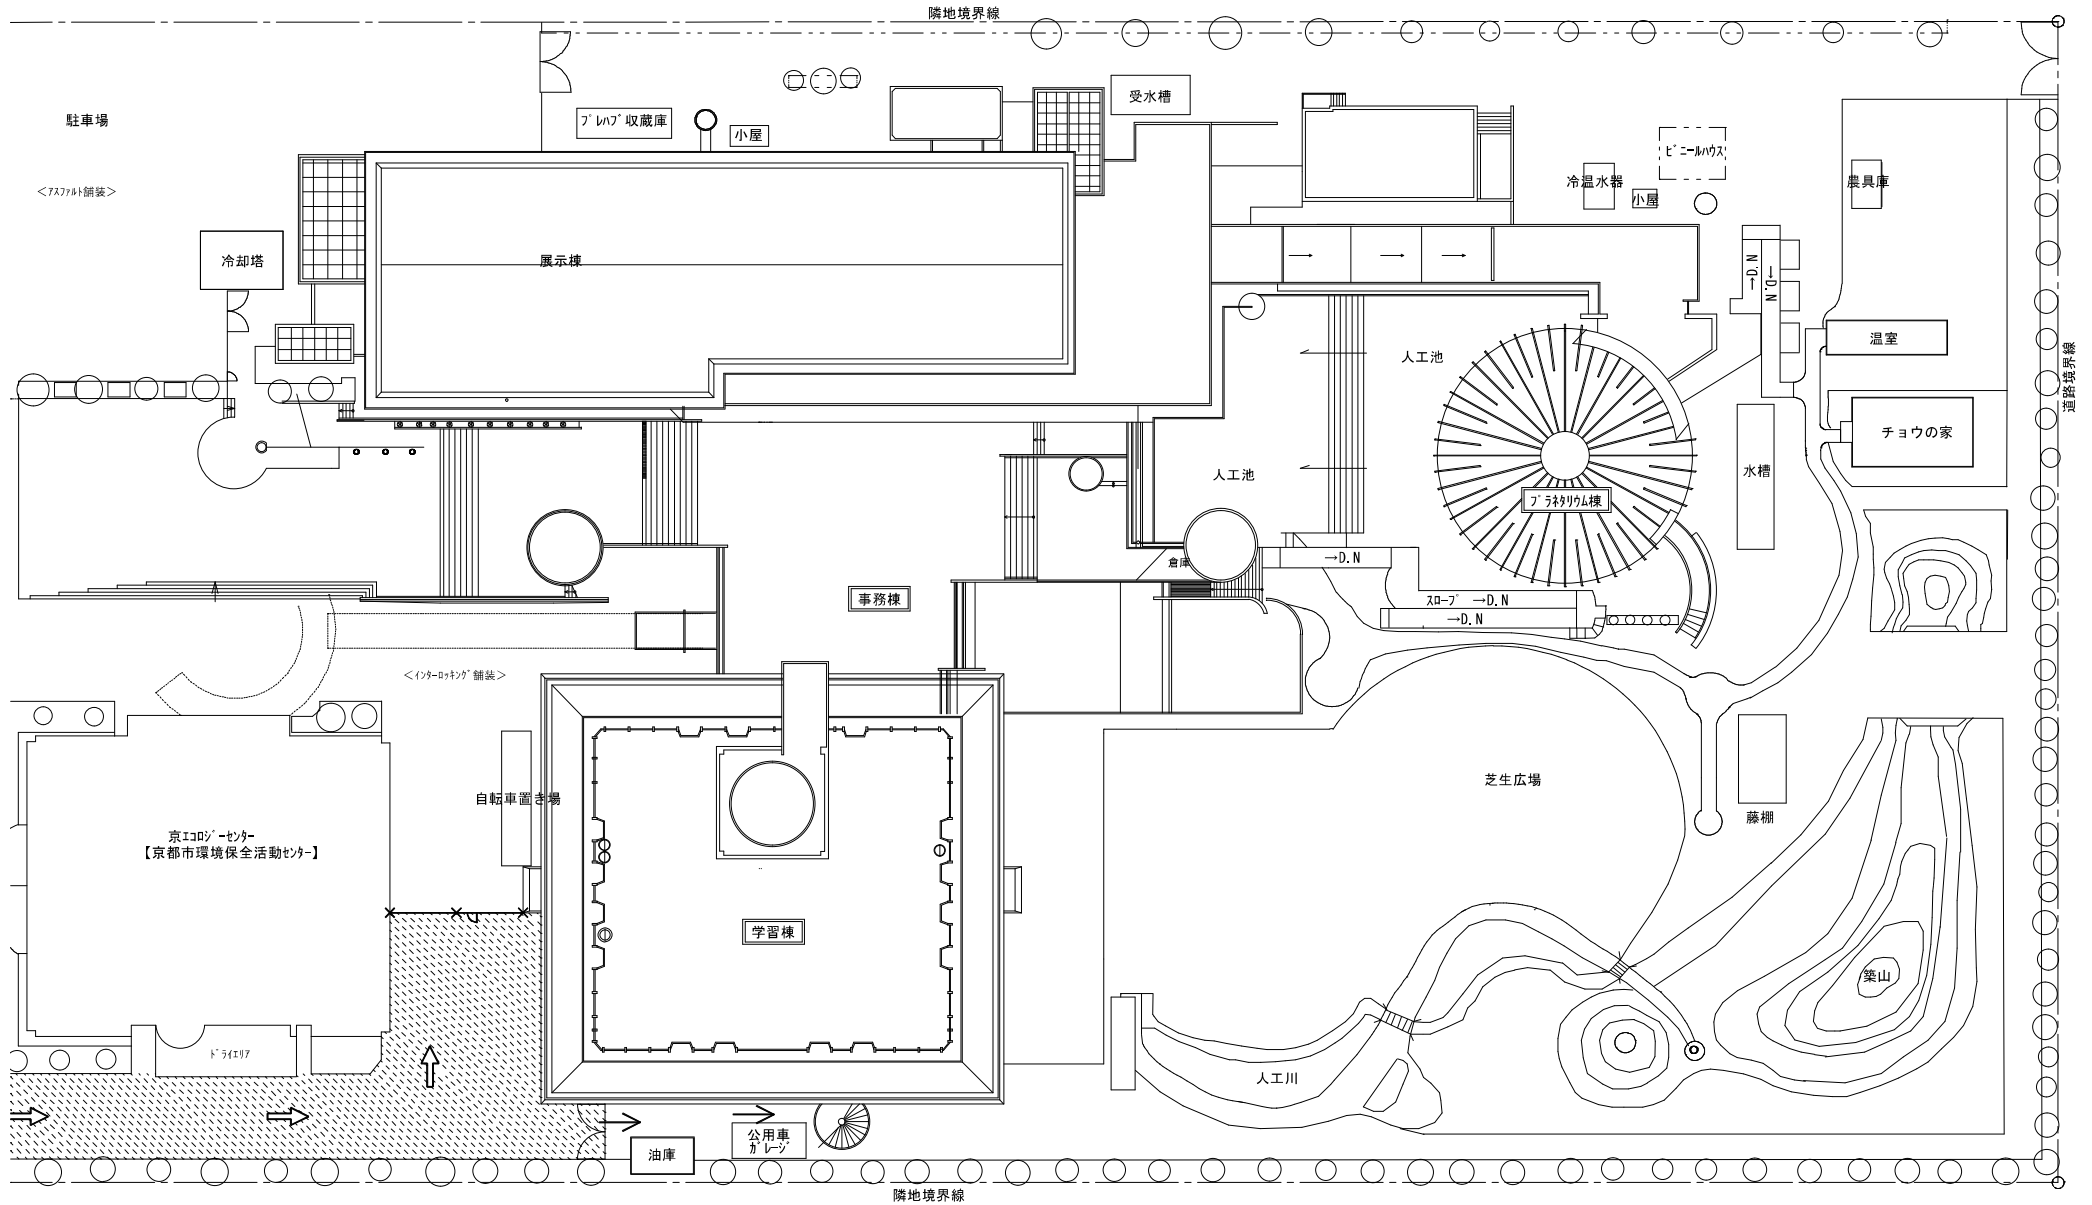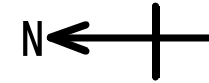

配置図 NO SCALE

配置図

縮尺 1/10 SCALE

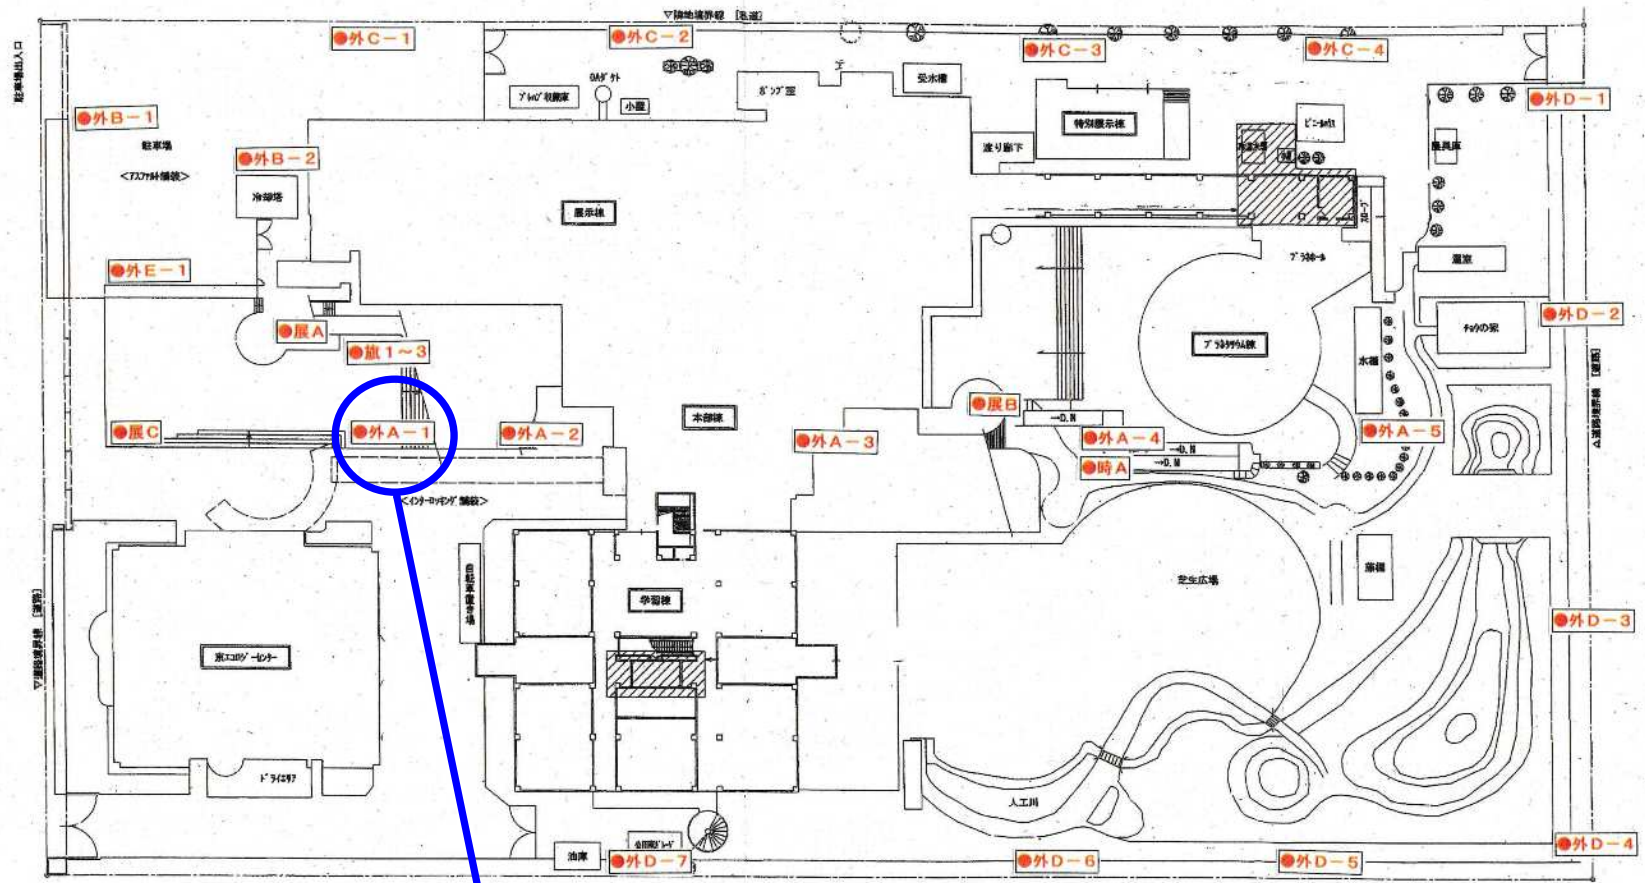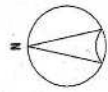

対象屋外灯

配置図 1/10 SCALE

