



箇所図

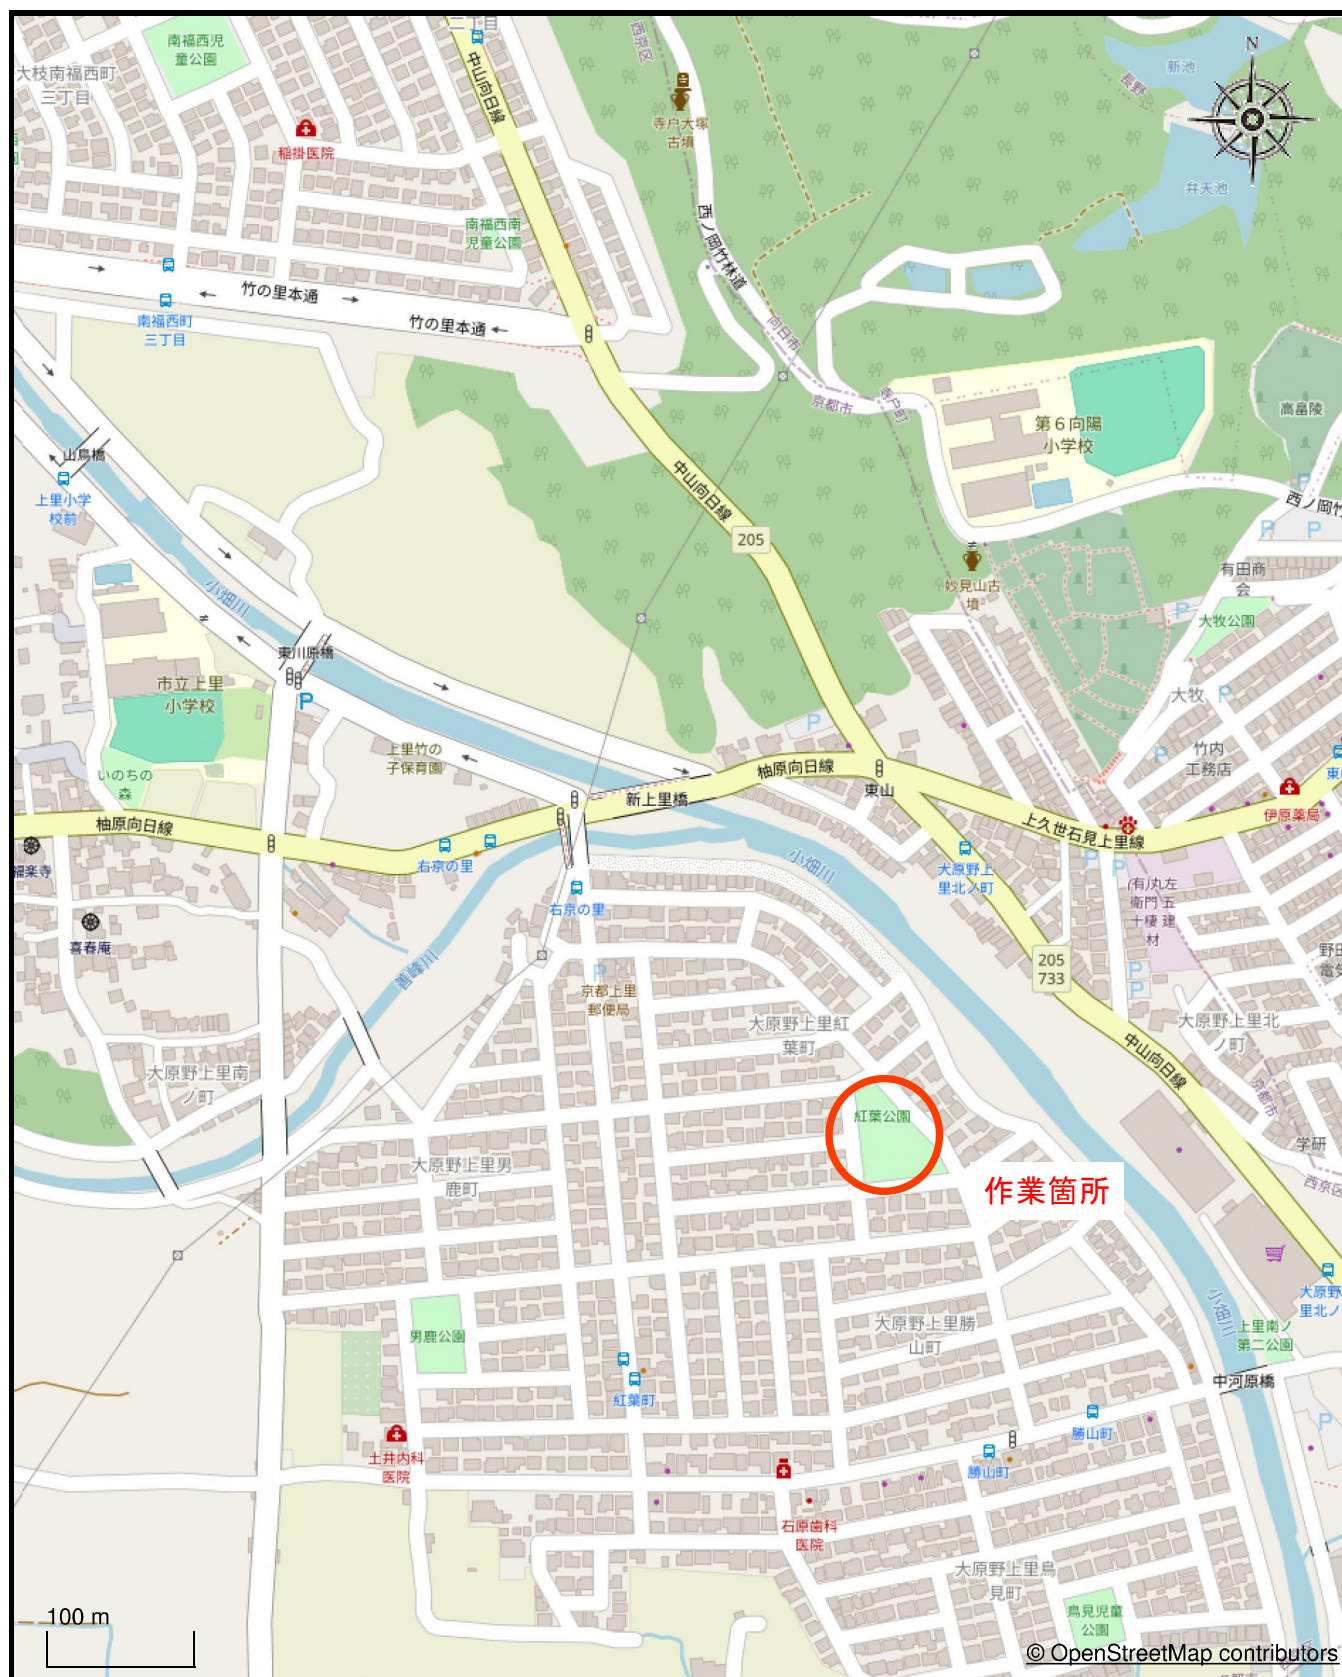

対象木見取り図

9

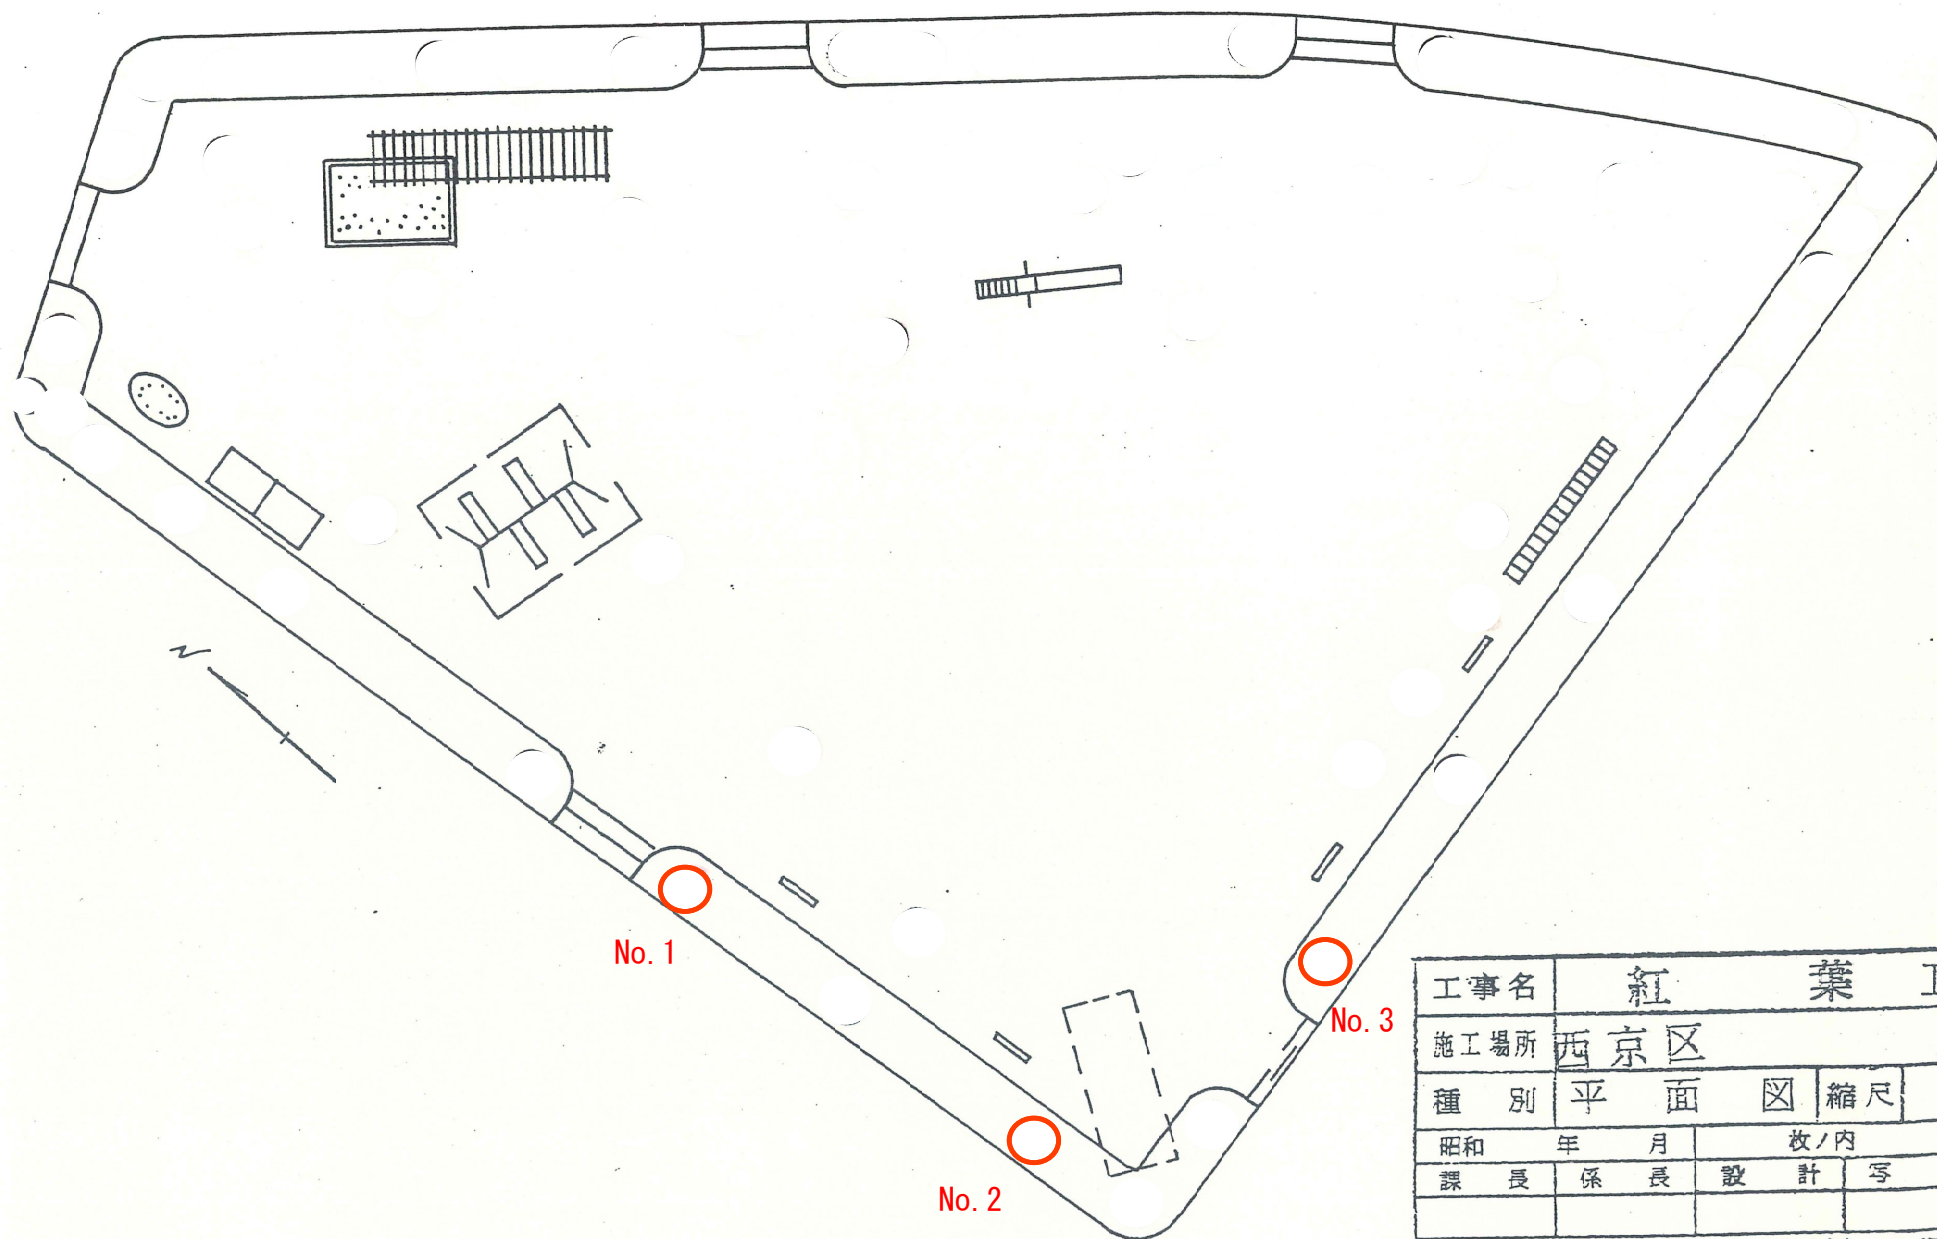

工事名	紅葉工事			
施工場所	西京区			
種別	平面図	縮尺		
昭和	年	月	枚/内	
課長	係長	設計	写	図
京都市建設局公園管理課				

写真

No. 1
幹周C=125



写真

No. 2
幹周C=170



写真

No. 3
幹周C=150

