



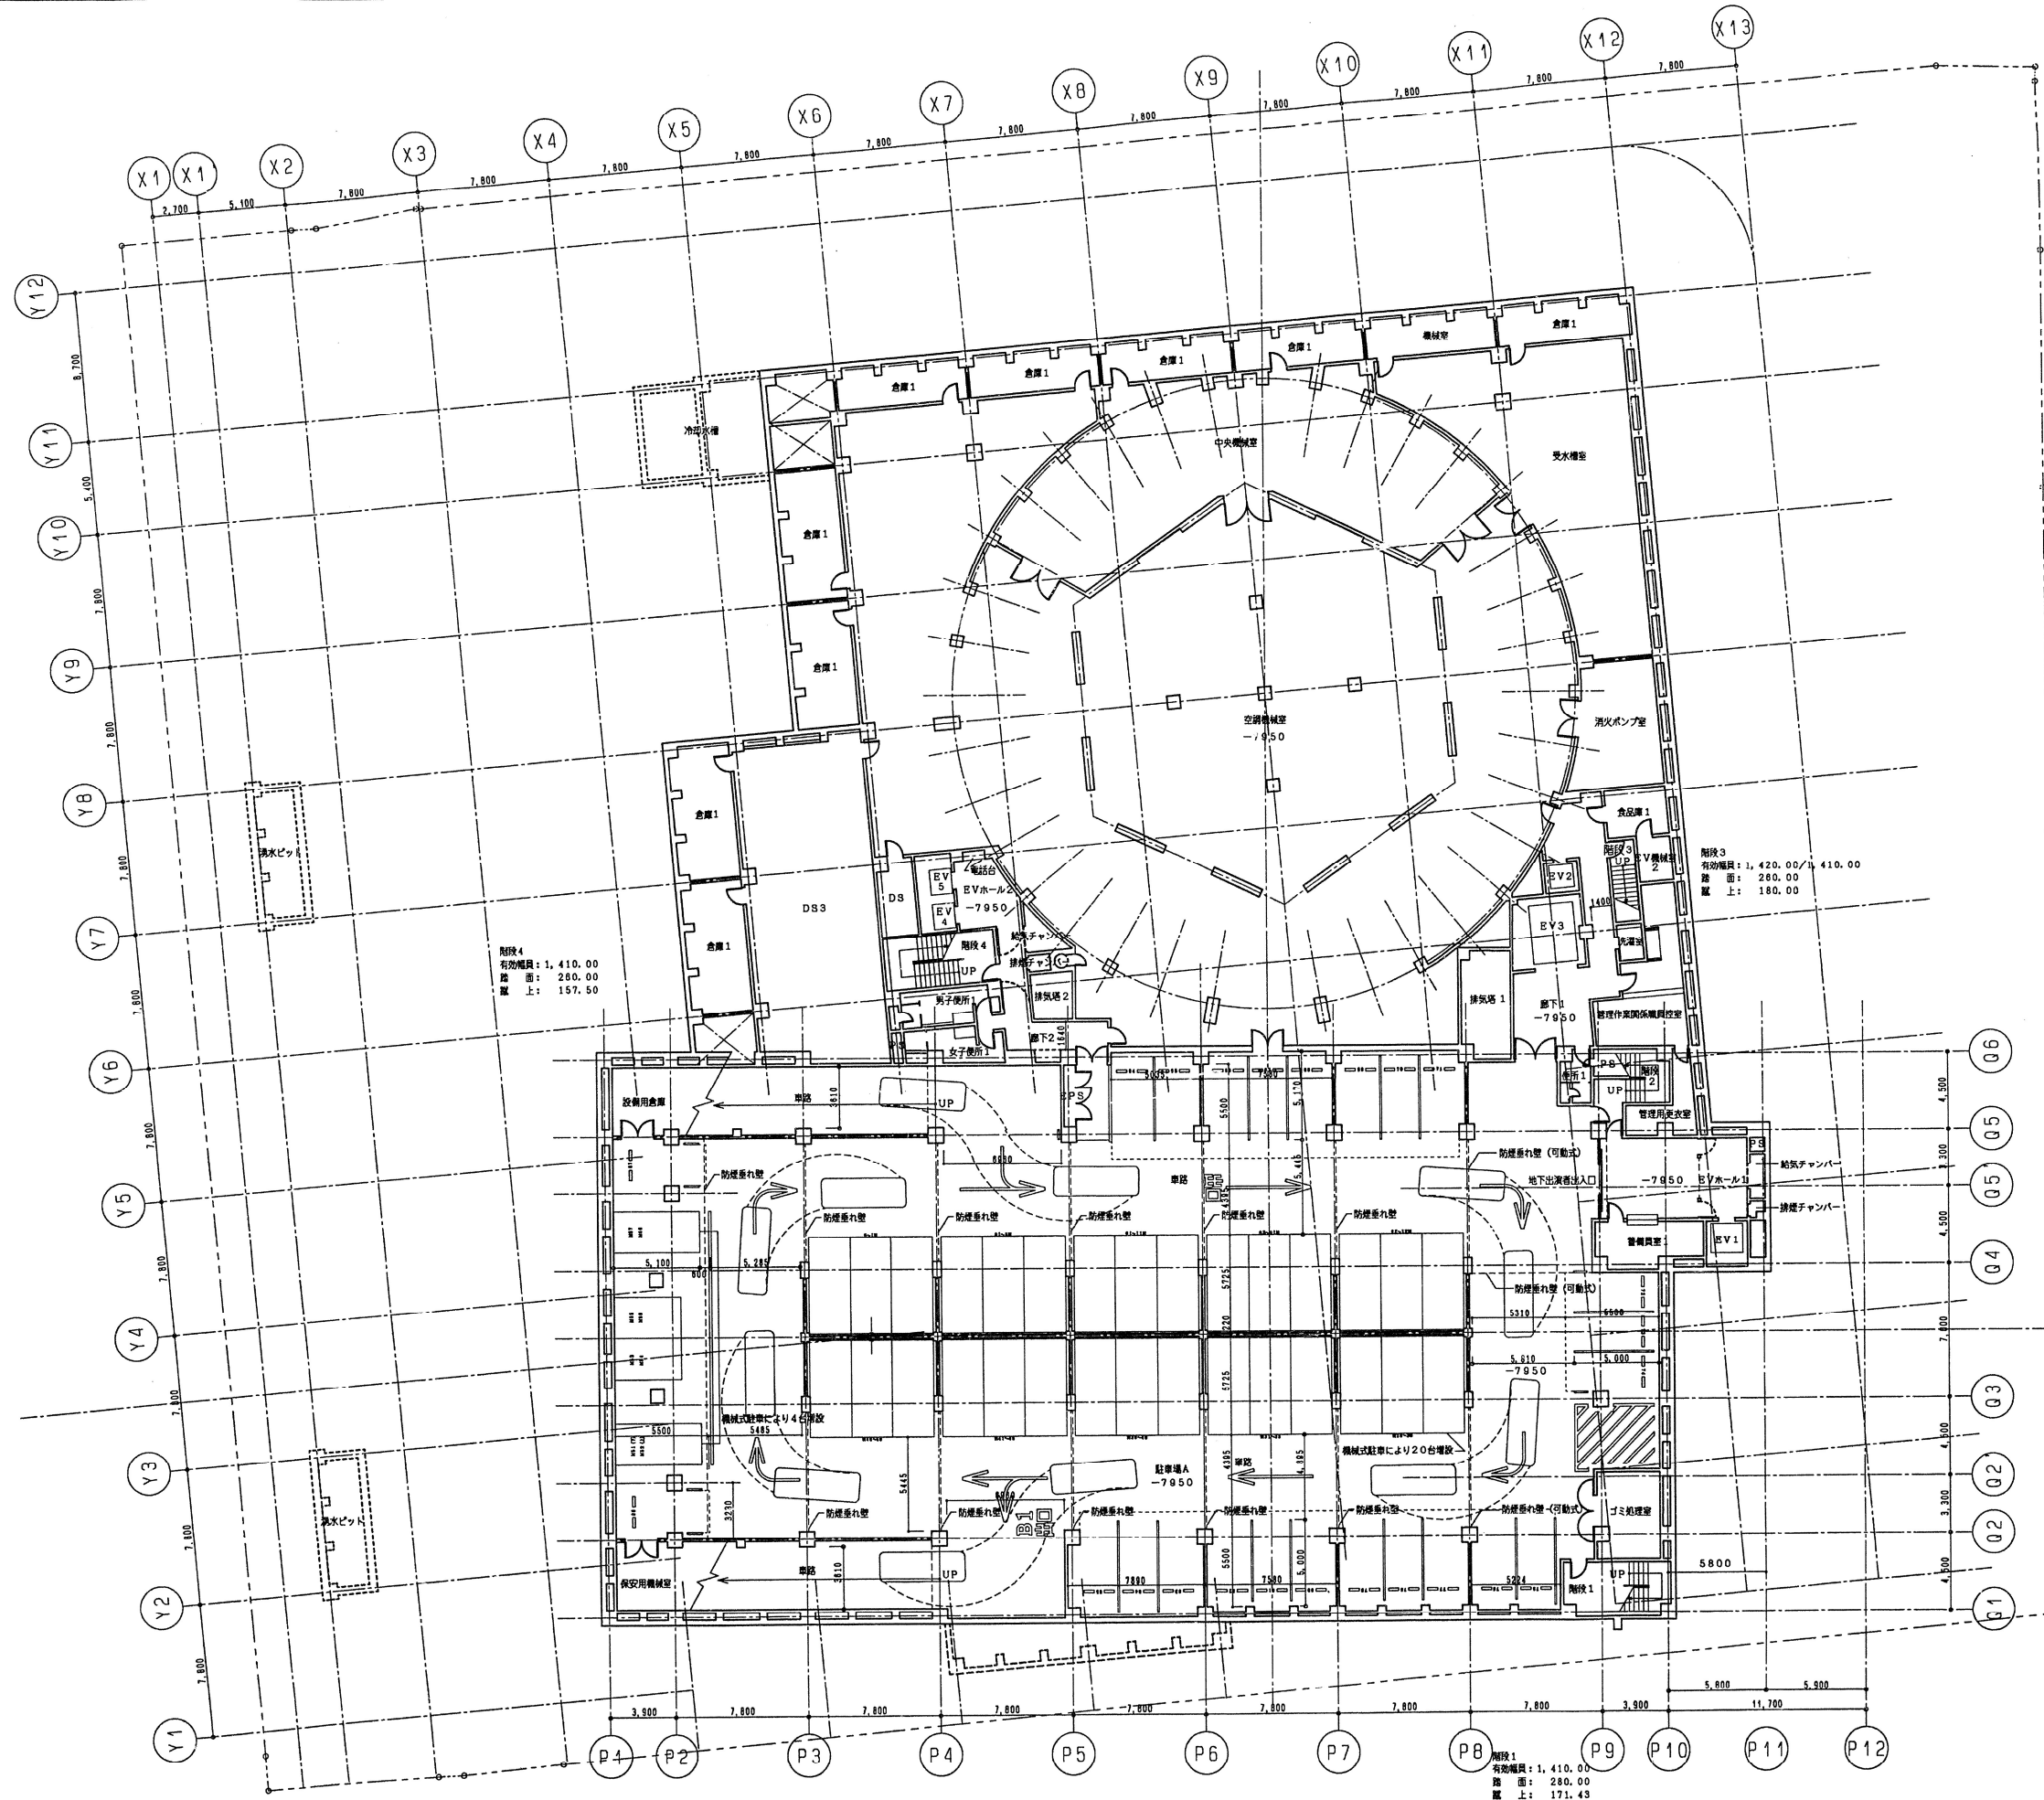

階段2
有効幅員: 1,410.00
階 面: 280.00
階 上: 180.00

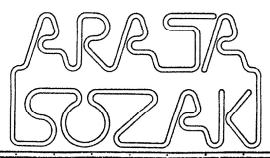

京都市コンサートホール(仮称)		工 事 名
地下2階 平面図 (駐車場)		建 築
KYO		1:200
設計者: K.K. 機軸新アトリエ		監 理: 一級建築士 東京建設第40206号 磯崎 新