


【箇所図】ニノ瀬トンネル 看板設置箇所

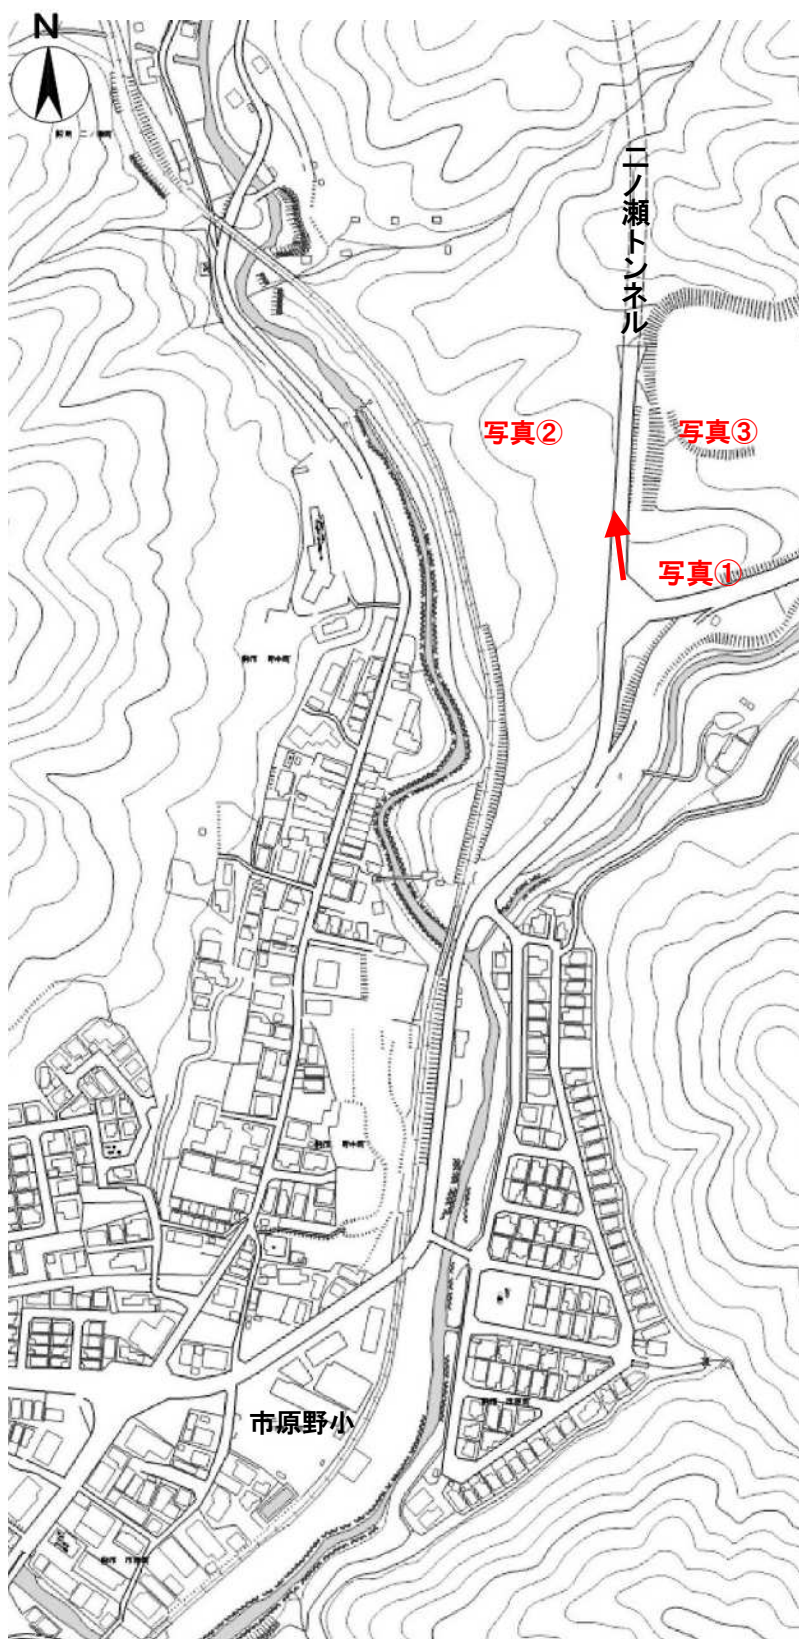

写真④ 拡大



写真① 全景



写真②

高輝度反射看板、蛍光黄色 N=1枚



自立式 H1400×W280

写真③

高輝度反射看板、蛍光黄色 N=1枚



自立式 H1400×W280