

仕様書「公園外周柵修繕（徳大寺公園）」

建設局西京土木みどり事務所
(担当 安達、吉村 TEL 075-392-9260)

1 業務名

公園外周柵修繕（徳大寺公園）

2 業務の目的

徳大寺公園に設置されている外周柵が老朽化しているため、公園利用者の安全確保及び利便性の回復のために修繕するものである。

3 履行期間

契約締結の日から令和8年12月18日まで

4 履行場所

徳大寺公園 京都市西京区桂徳大寺町245

5 業務範囲

別紙「箇所図」、「現況写真①、②」参照

6 業務内容

- ・既設外周柵及び柵間のコンクリート構造物の突出部を撤去すること。なお、撤去跡は危険のないよう処理すること。
- ・既設コンクリート構造物の天端にコア削孔のうえ、朝日スチール工業(株)製丸格子ガードフェンス（PZ-K1100-W、格子ピッチ 100 mm、下部隙間 100 mm、ダークブラウン）同等品以上を設置すること。
- ・別紙「現況写真①、②」、「構造図」参照のこと。
- ・フェンス支柱間およびフェンス支柱とコンクリート構造物との隙間は 100 mm以下とすること。
- ・その他修繕に当たっては、京都市土木工事共通仕様書に基づくこと。
- ・担当者と作業工程、作業の周知等について協議した後に、作業着手すること。
- ・業務完了後、完了届及び写真帳を提出すること。
写真帳は、着手前・完成写真、作業工程ごとの作業状況写真、不可視部分の出来形が確認できる写真を撮影し、提出すること。

7 特記事項


- ・業務に要する材料費、労務費、車両運転費、仮設資材、機械工具類の賃料・損料、消耗品費及び諸経費等の全ての費用は、本業務に含む。
- ・業務に伴い発生した廃棄物は、適正に処理するものとし、運搬費及び処分費は、本業務に含む。

- ・作業に際しては、公園利用者及び近隣住民等に十分配慮すること。
- ・作業中の安全管理は、受注者の責任において行うこと。
- ・既設外周柵撤去からフェンス設置までの間、子どもやボールが公園外に飛び出すことのないよう措置を講ずること。
- ・本仕様書に掲げる作業以外に作業が生じた場合は、別途協議する。

8 支払条件

業務完了後、履行場所（業務範囲）において適切に業務が履行されていることを確認のうえ、本業務に係る経費を支払う。


箇所図

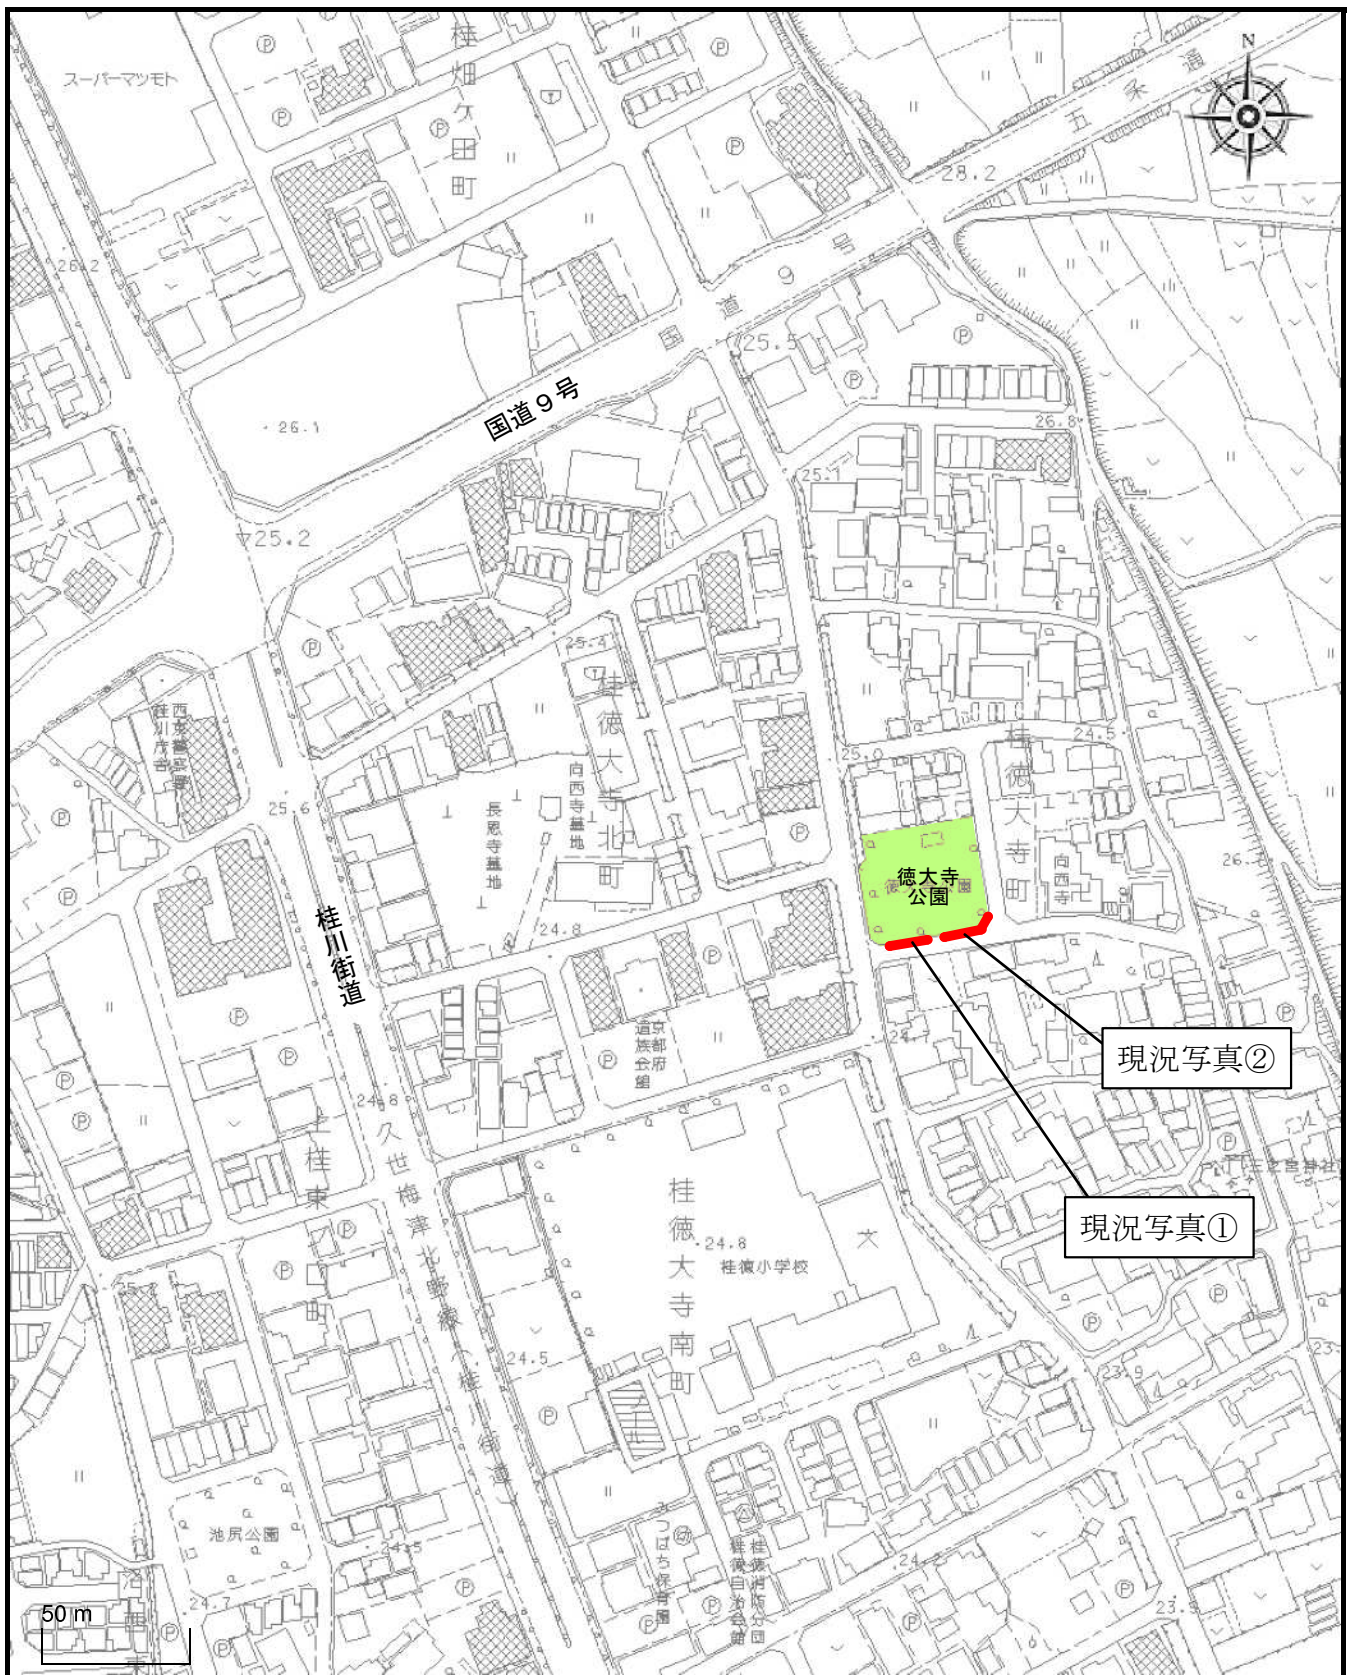

1 / 2500

— 履行箇所

現況写真①

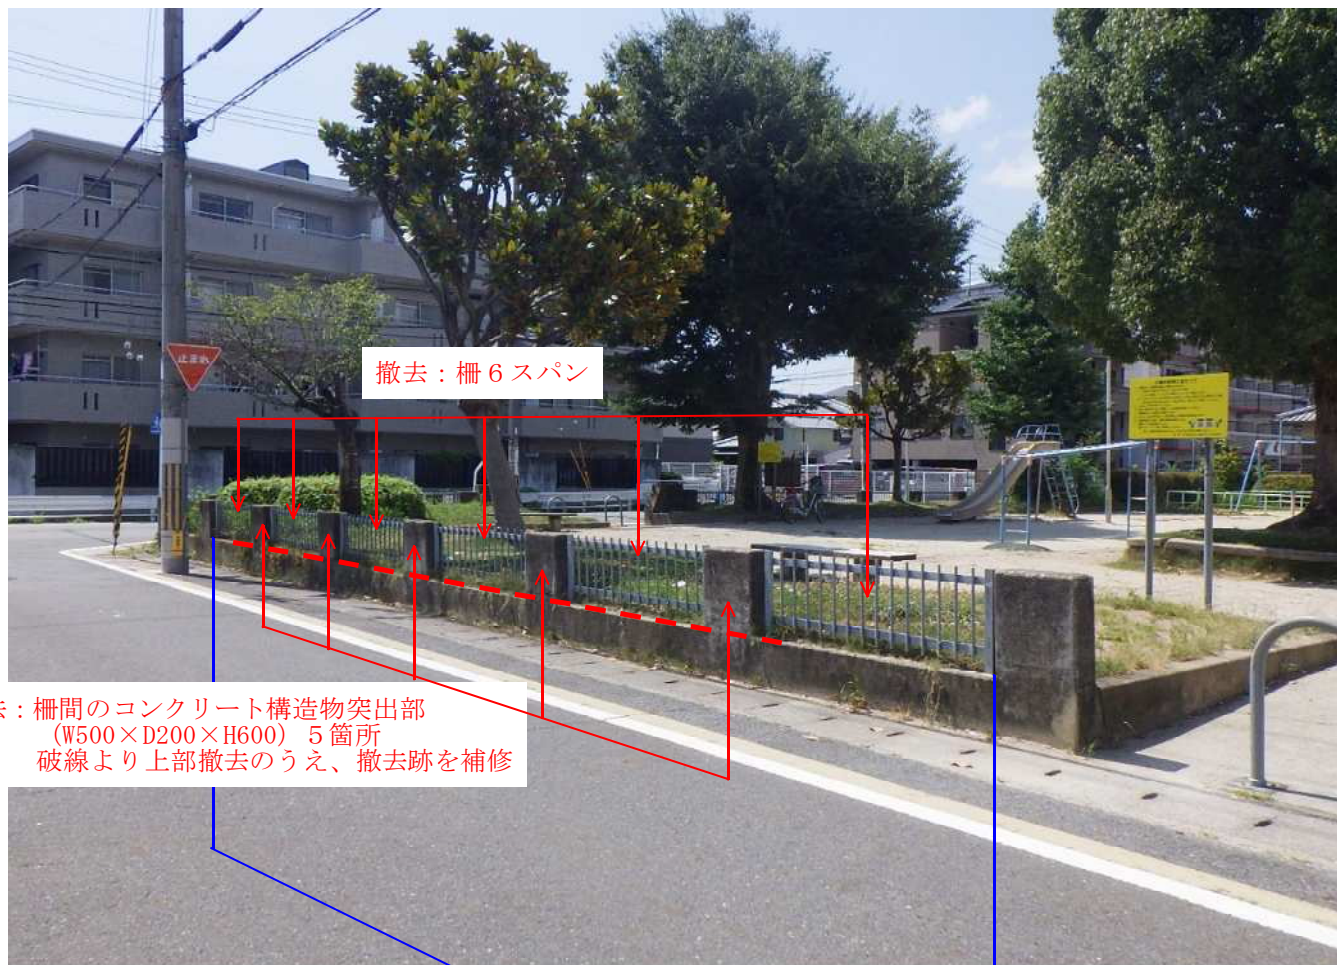


撤去：柵 6 スパン

撤去：柵間のコンクリート構造物突出部
(W500×D200×H600) 5箇所
破線より上部撤去のうえ、撤去跡を補修

設置：丸格子ガードフェンス
既設コンクリート削孔のうえ建込
L=14.3m


現況写真②

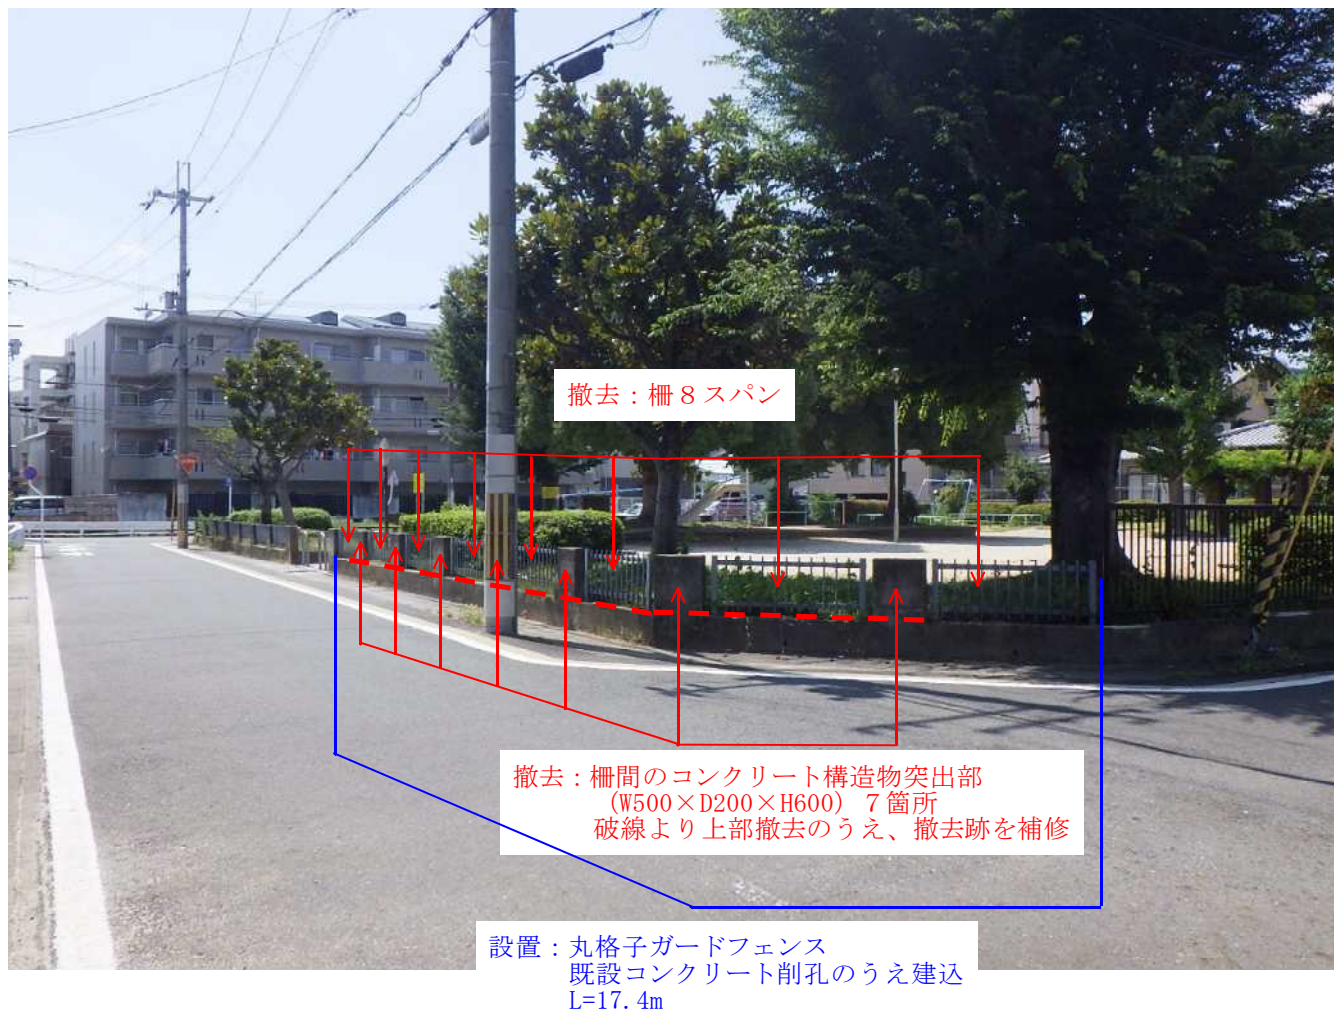


構造図

勾配対応フェンス (H=1.1m)


丸格子ガードフェンス PZ-K1100 [格子ピッチ100mm] S=1:40

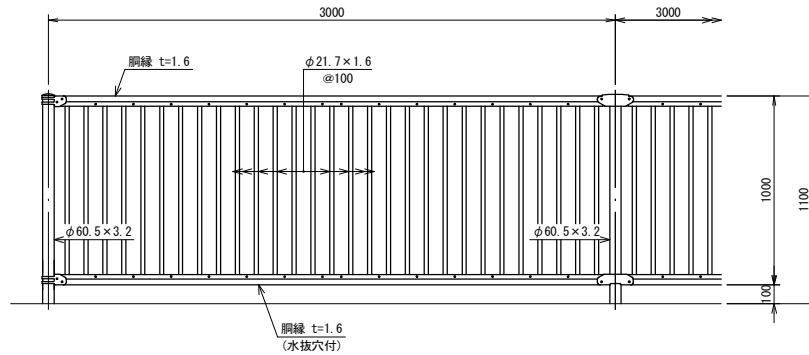


コンクリート建込用 (W)

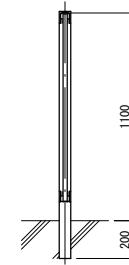


端末部取付図 S=1:10

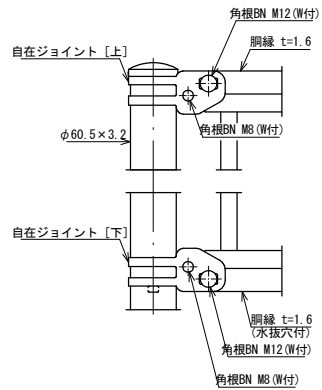

中間部取付図 S=1:10

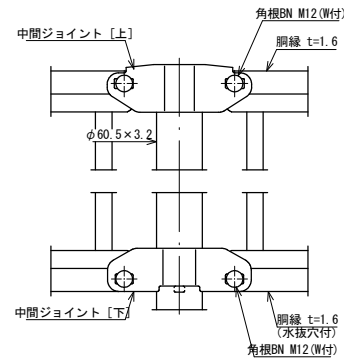

胴縁断面図

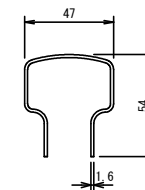

仕様

- 外装は亜鉛・アルミ・マグネシウム合金めっきの上、高耐候性樹脂粉体塗装とする。
- ただし、ボルト・ナットは溶融亜鉛めっきのみとする。
- 角部には必ず支柱がくるように設置すること。
- 縦材間の開口部は、100mm未満とする。
- 連続基礎には10mに1箇所目地を入れる。
- 子供の指入れ防止のため、メッキ用の穴をコーキング・研磨すること。
- 勾配4.5度まで現地対応可能
- 本製品は、朝日スチール工業(株)製丸格子ガードフェンス(PZ-K1100)又は同等品以上とする。
- フェンスの塗装色はダークブラウンとする。