

仕 様 書

京都市建設局南部土木みどり事務所 （担当：藤川・森山 TEL：075-691-3158）

件名 中堂寺公園他2公園 トイレ洋式化改修

- 1 納品場所 ① 中堂寺公園 便所 京都市下京区中堂寺坊城町地内
② 稚松公園 便所 京都市下京区若松町他地内
③ 琵琶塚公園 便所 京都市南区唐橋南琵琶町他地内

- 2 納品数 ① 共用トイレ 大便器 N=1
② 共用トイレ 大便器 N=1
③ 女子トイレ 大便器 N=1 男子トイレ 大便器 N=1

- 3 納期 契約日の翌日から令和8年11月30日

4 品名等

- （1）上記公園における便所の大便器の洋式化に係る全ての作業をお願いします。
- （2）納品便器の型番として、①②③ともBC-P110SMA+DQ-PA150CH（LIXIL製）と同等品以上（普通便座、蓋無し）とします。
※別紙参照
- （3）便器の設置位置及び向きについては、個室内の空間をより有効に利用できるよう考慮してください。
洋式化に伴い扉が便器等と干渉する場合は、改善してください。
- （4）既存手摺および洋式化に伴い支障となるものを撤去し、撤去跡は目立たないように補修又は現状復旧してください。
- （5）L型手摺700×700（SUS）（T113BL10（TOTO製）、KF-920S70D12J（LIXIL製）と同等品以上）を設置してください。
なお、便所の構造上L型手摺を設置できない場合は、I型手摺L300（KF-910S30J（LIXIL製）と同等品以上）とI型手摺L600（KF-910S60J（LIXIL製）と同等品以上）をL字に配置して設置することも可とします。
- （6）給水管の移設を含みます。露出管となる場合は、SUS管としてください。
- （7）現地の給水管設備や大便器周辺の構造を確認し、必要に応じ現状復旧を行ってください。
特に便器周辺に水が溜まらないように、排水勾配を十分に確認のうえ床タイルの復旧を行ってください。
なお、便器下部に配管ピットがある場合は、取壊しによりできた開口部を鉄筋D-10により補強してください。
- （8）作業により発生する殻・廃棄物の処分を含みます。
- （9）作業による周辺環境の養生を含みます。小便器は常時使用可能としてください。
- （10）作業時間は、平日8:30～17:30を基本とします。作業1週間前には現地に予告看板（ラミネート等）を設置してください。
- （11）便所棟に設置されている水は、使用可能です。


5 提出書類

- （1）完了届・請求書 1部
（2）作業写真（前・中・後） 1部
（3）その他、担当者が指示するもの 1部

6 その他


- （1）本作業の実施に当たっては、作業方法や日程についてあらかじめ、建設局南部土木みどり事務所の担当者と調整するものとします。また、完了後、現地での作動確認を実施します。
- （2）その他詳細については、担当者の指示によるものとします。
- （3）支払いは、施工確認が完了した後に支払うものとします。

箇所図（中堂寺公園）

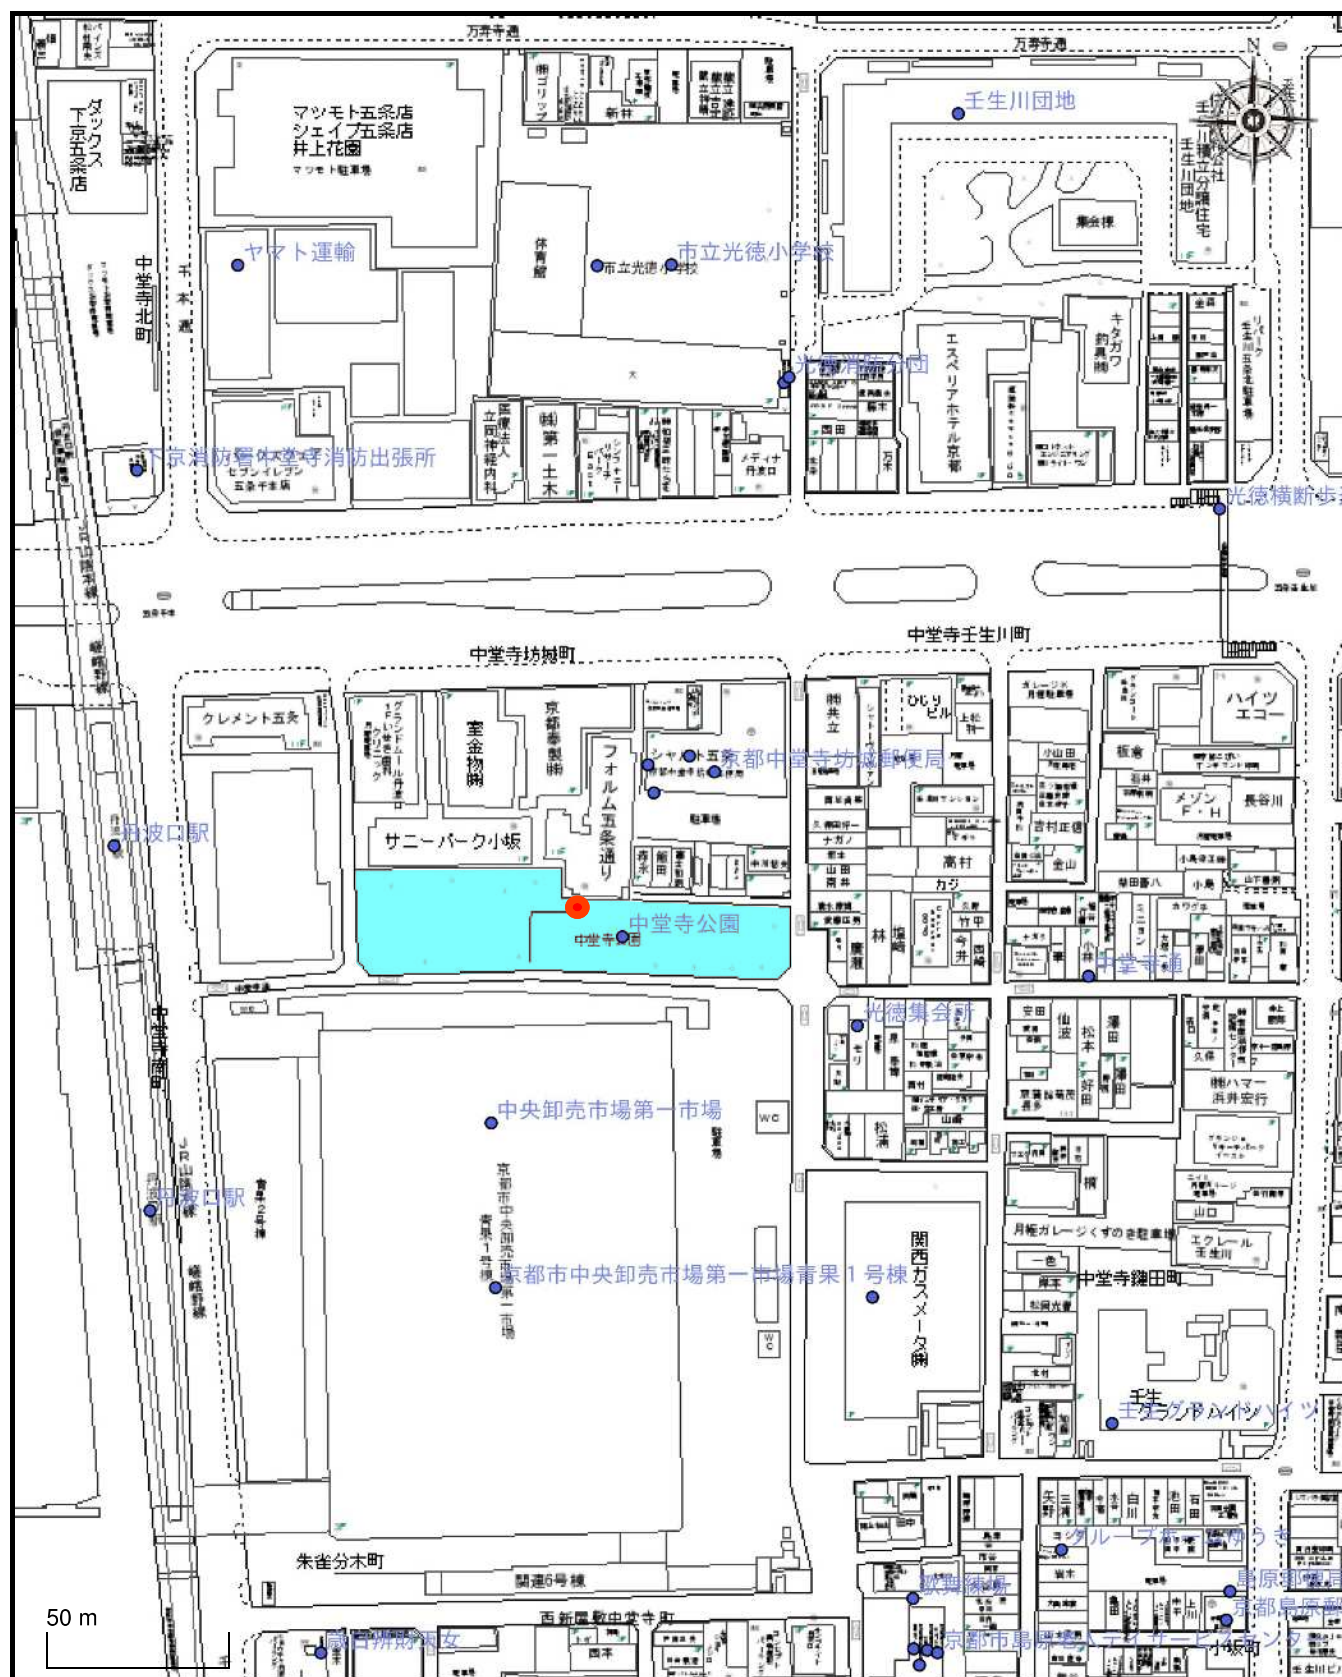




箇所図（稚松公園）

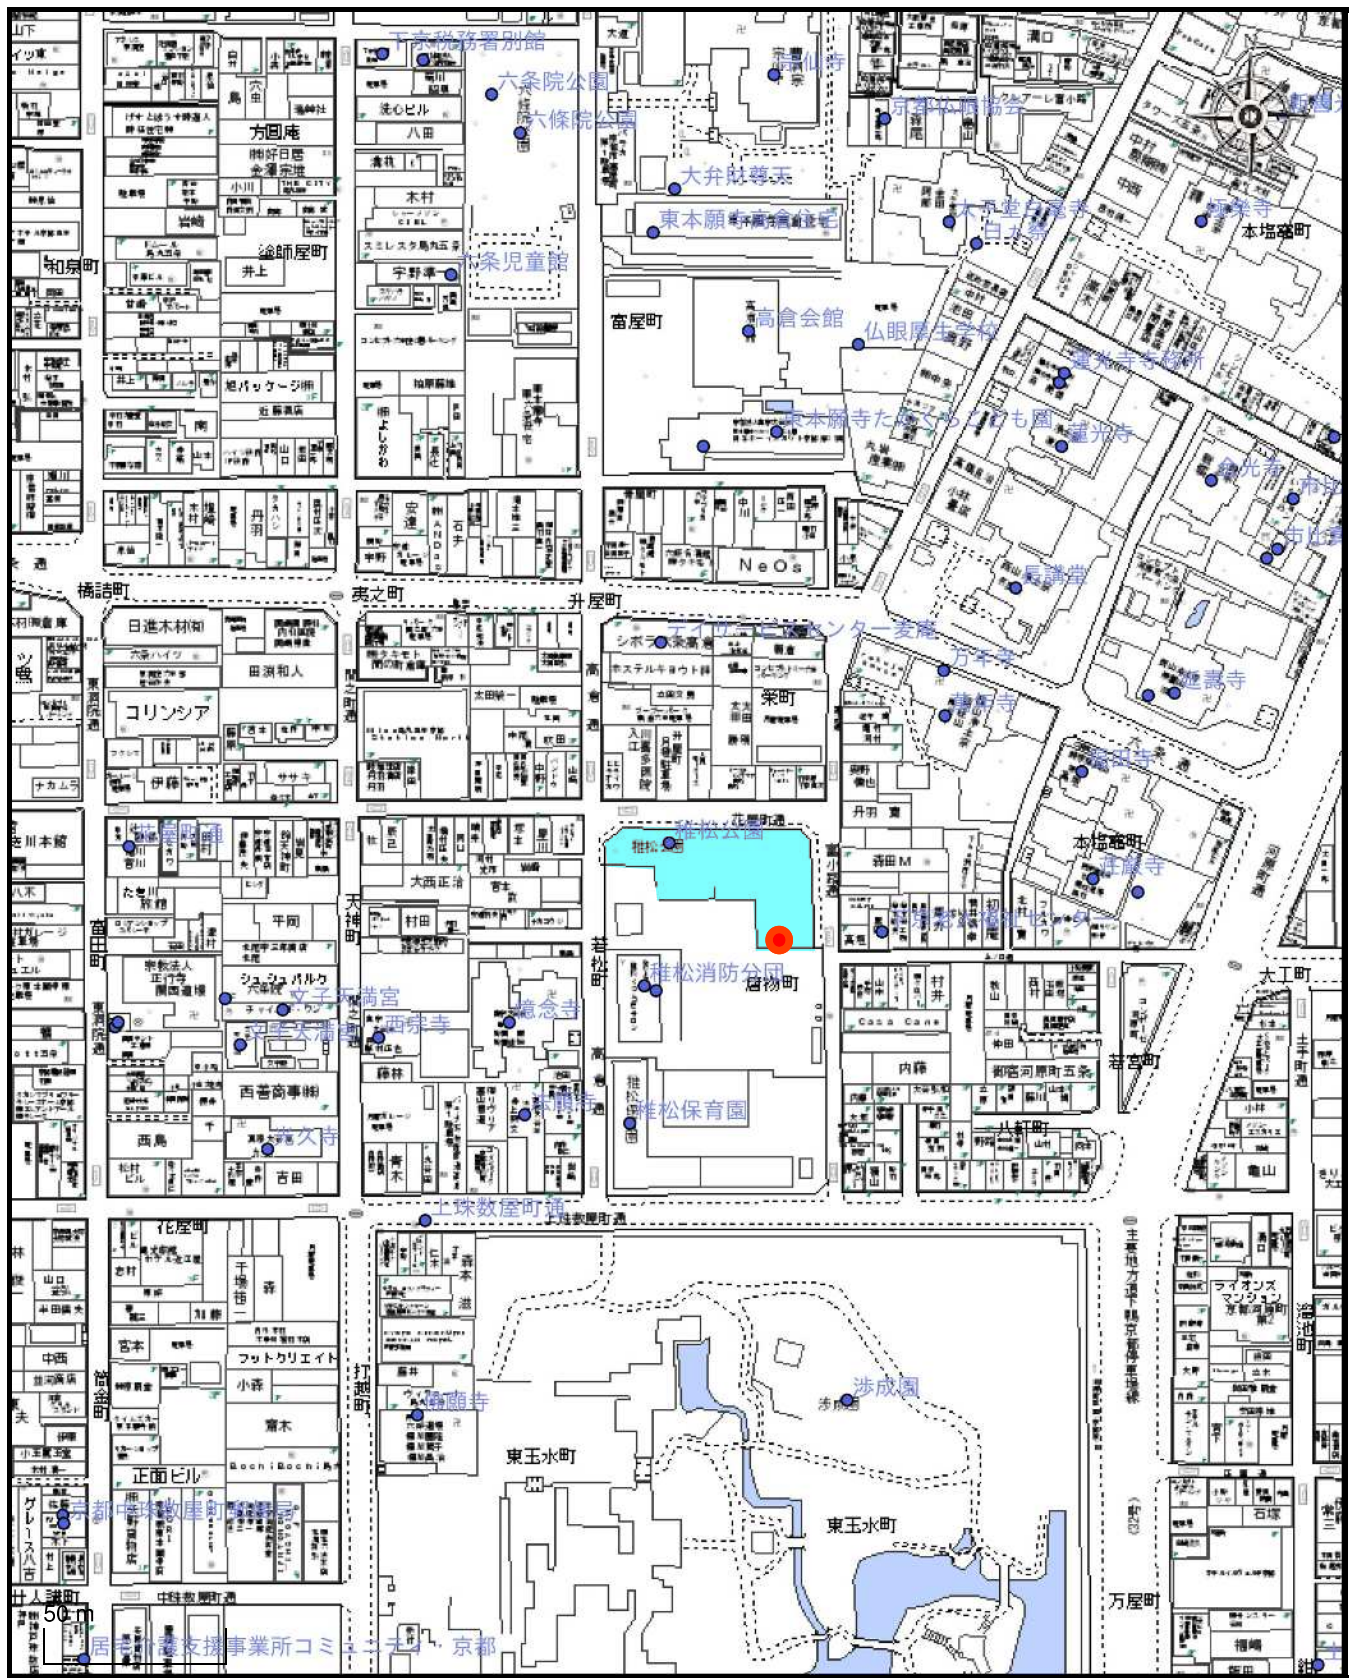







箇所図（琵琶塚公園）

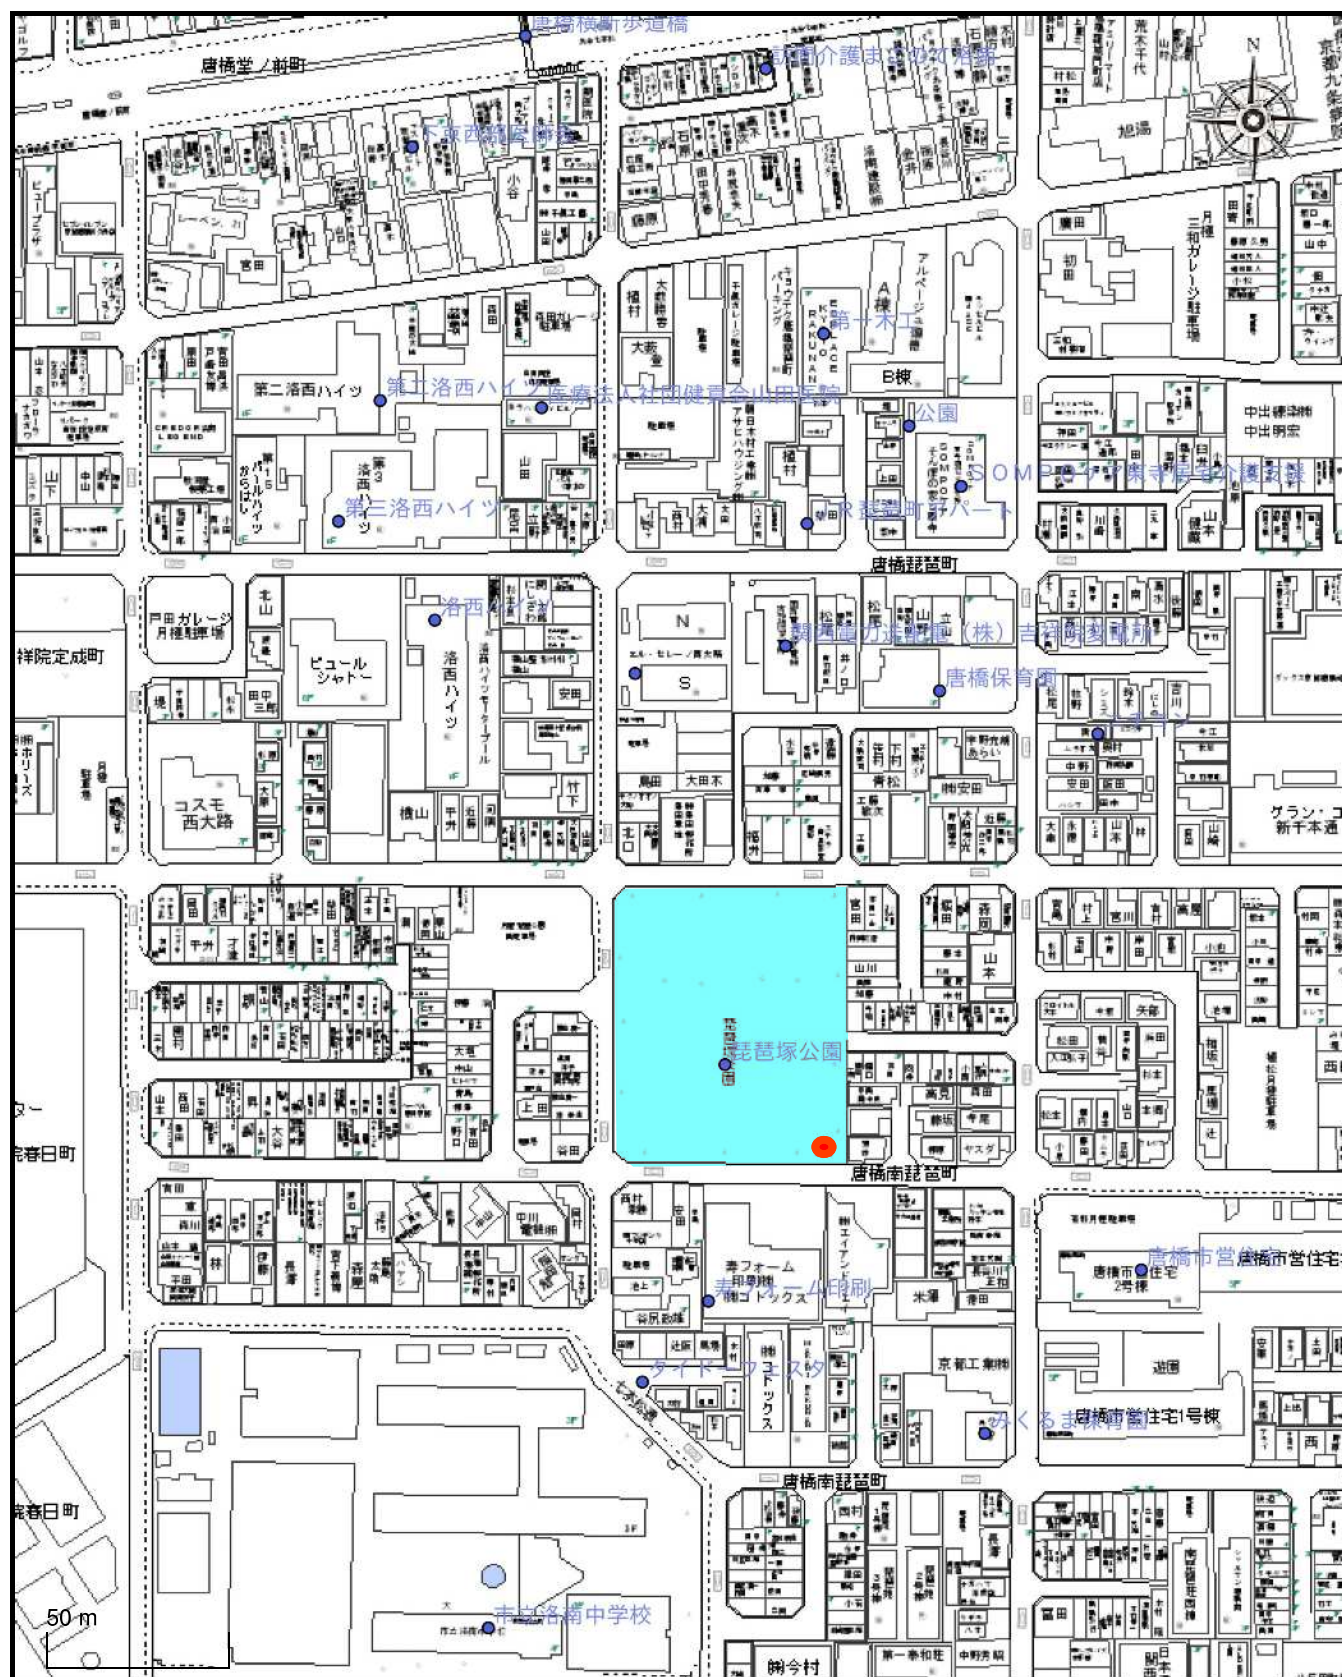






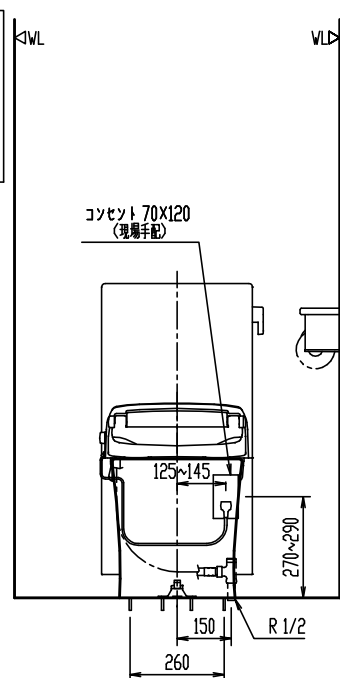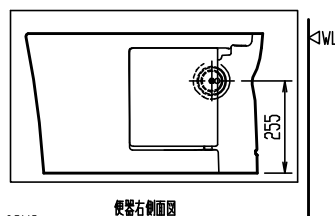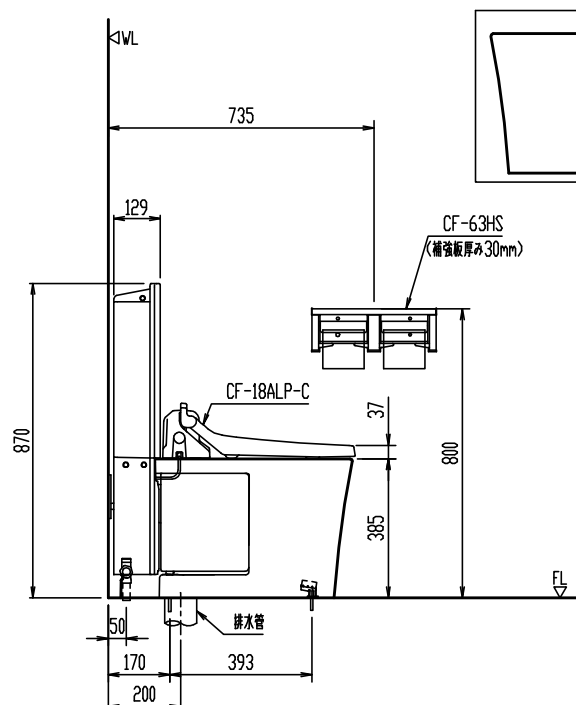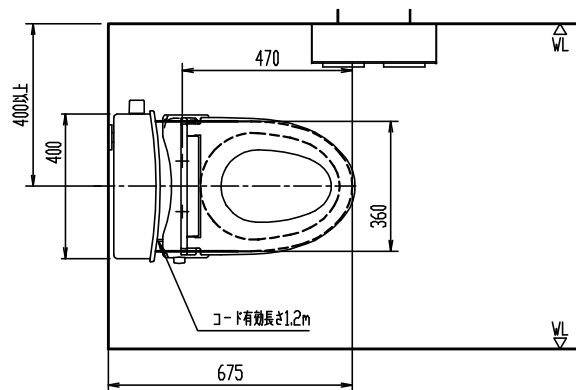

排水塩ビ管の接続

- * 排水芯200のみの対応です。
- * 接続は、塩ビ接着剤にて確実に行なって下さい。
- * 接続（接着）位置及び立ち上げ高さは、配管サイズにより異なります。

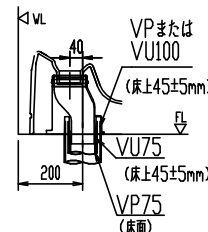

BC-P110SMA

洋風ネオボルテックス防露便器(掃除口付)

節水・消音・防露タイプ

洗淨水量：大5L、小3.8L

[illegible]

- ※ 最低水圧0.05MPa(流動圧)以上、最高水圧0.75MPa(静水圧)以下。
※ 瞬間流量が17L/min以上確保できるよう配管設計すること。
※ コンセントは図中の位置と大きさとで隠蔽が可能で露出形コンセントは設置不可。

※ 掃除口作業スペースとして、掃除口前面部にメンテナンス空間を確保してください。

* 床給水。

縮尺	製図	検図	備考
1:20	図番		
日付			
2019.04.03	株式会社 LIXIL		