



# 箇所図

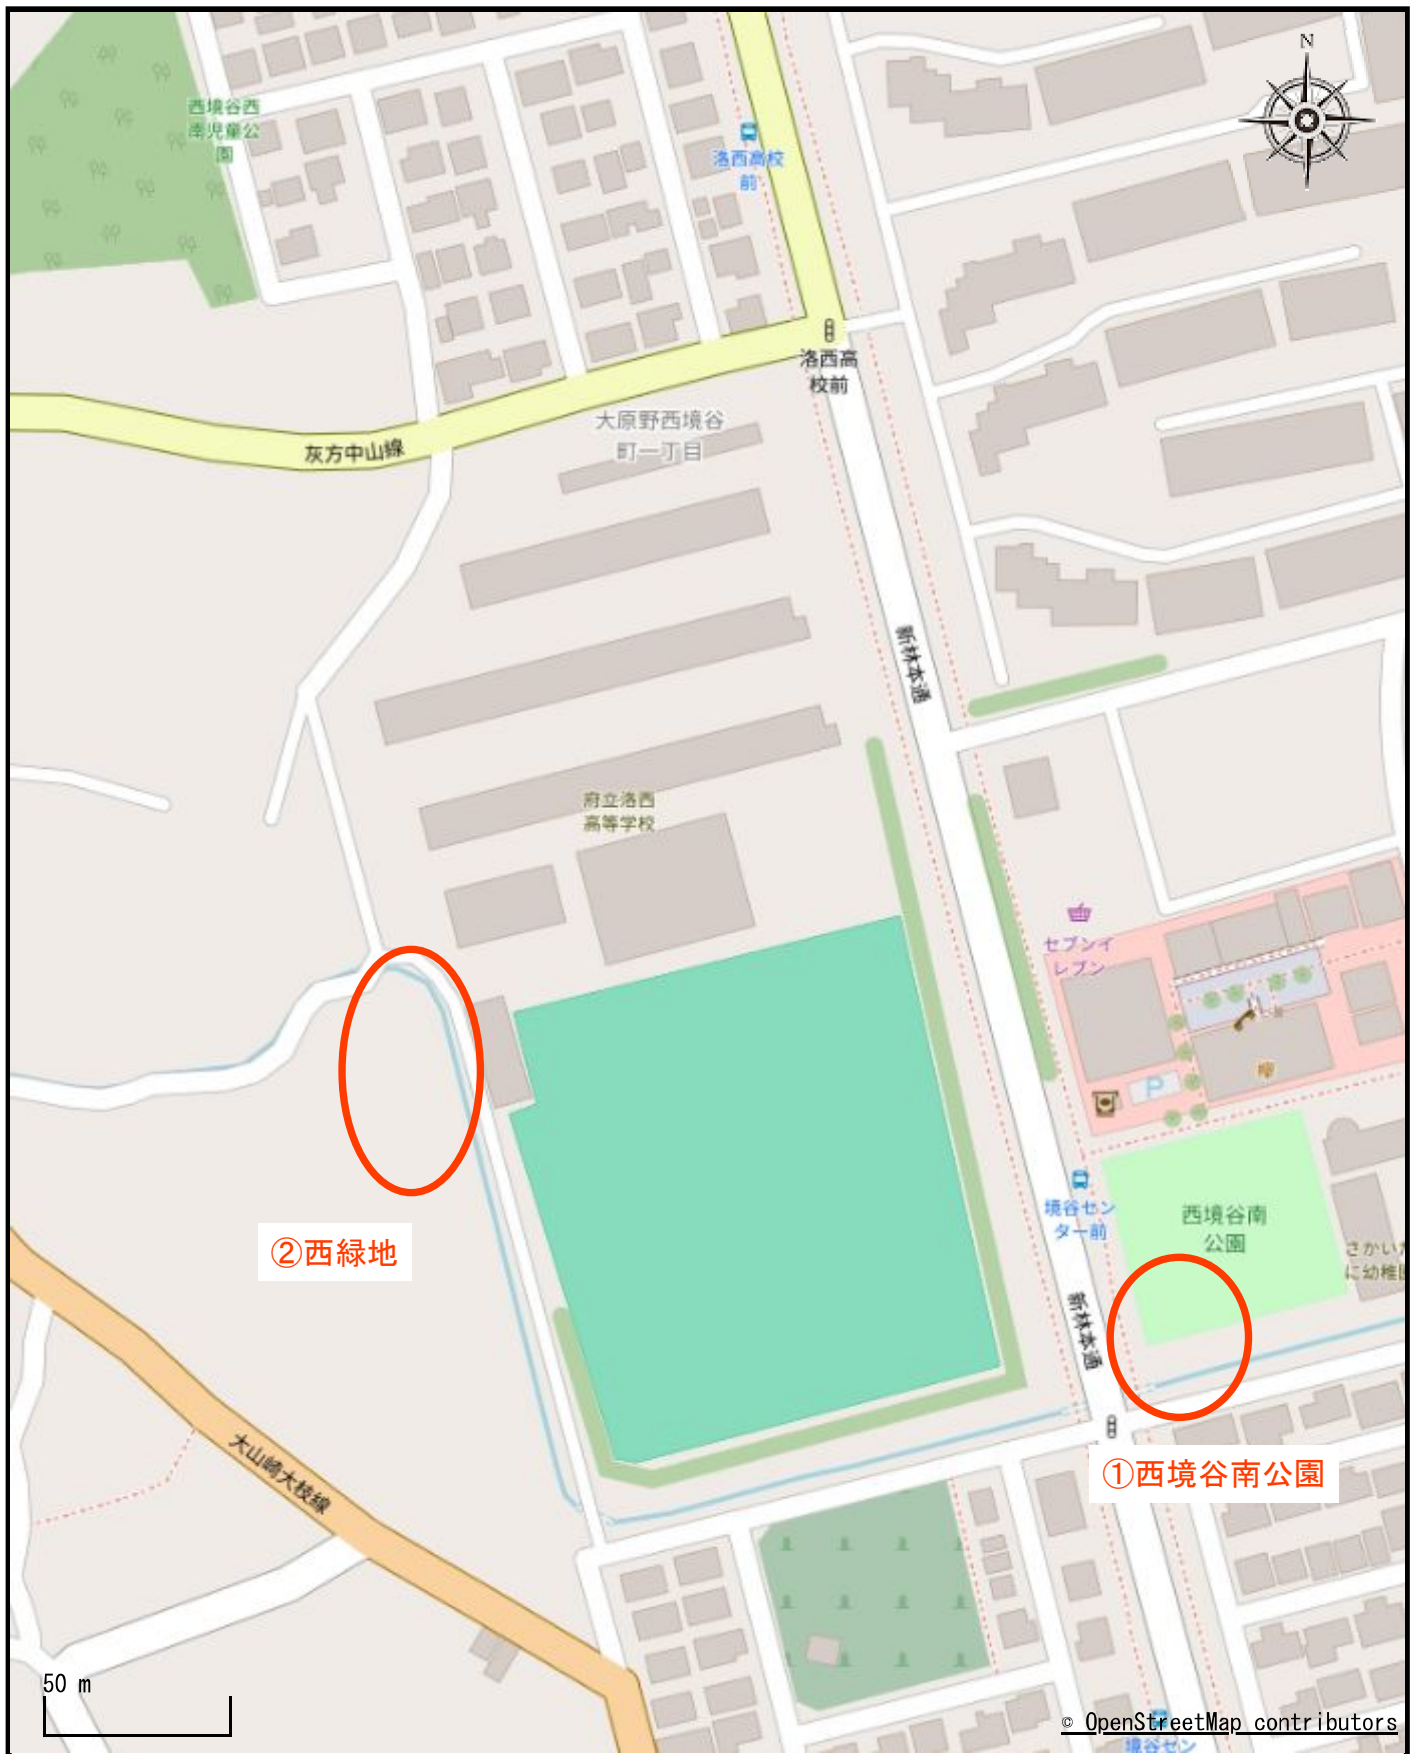


### ①西境谷南公園

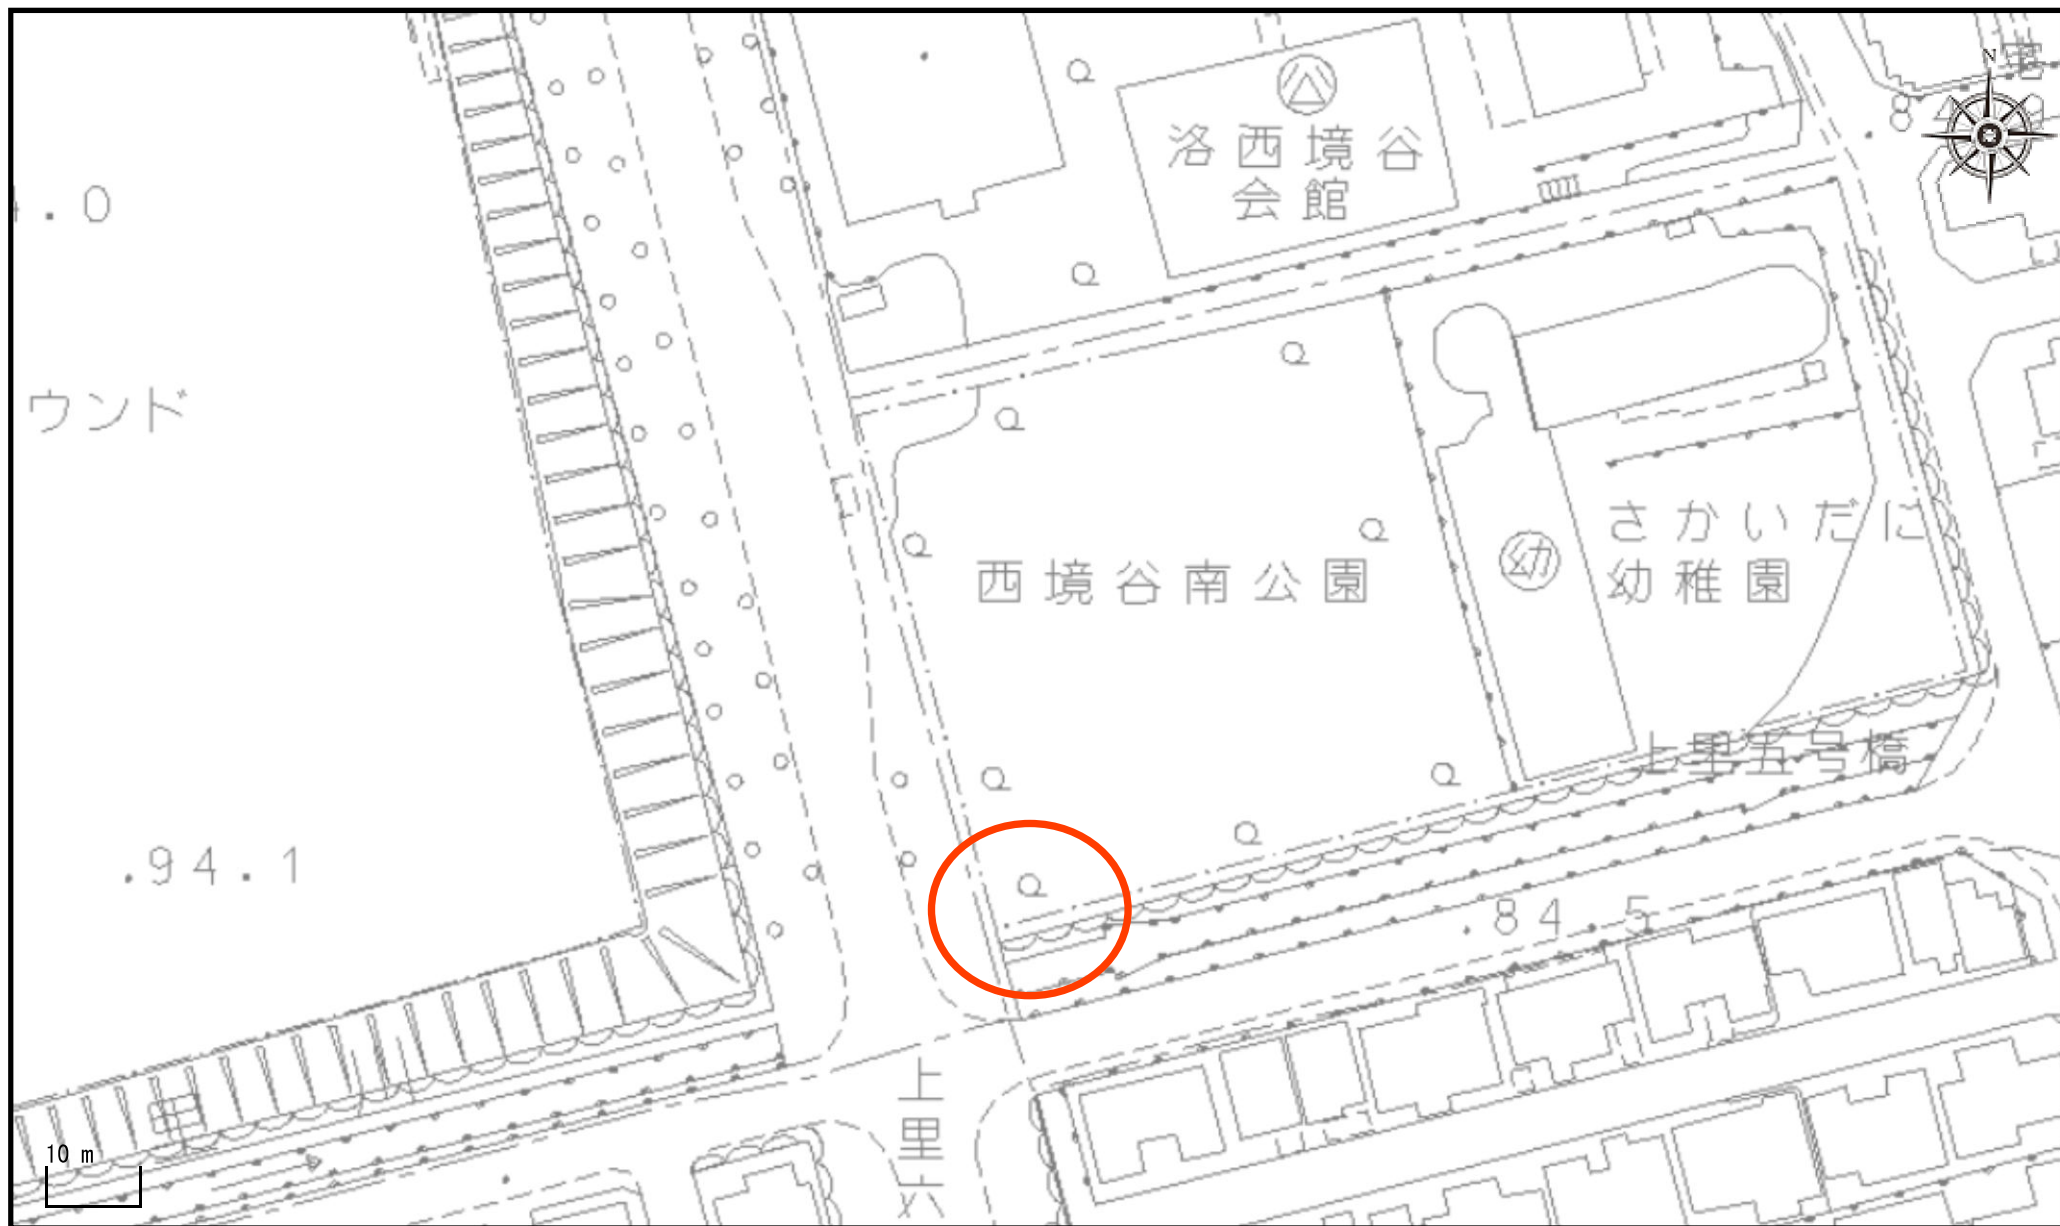




# 割付図

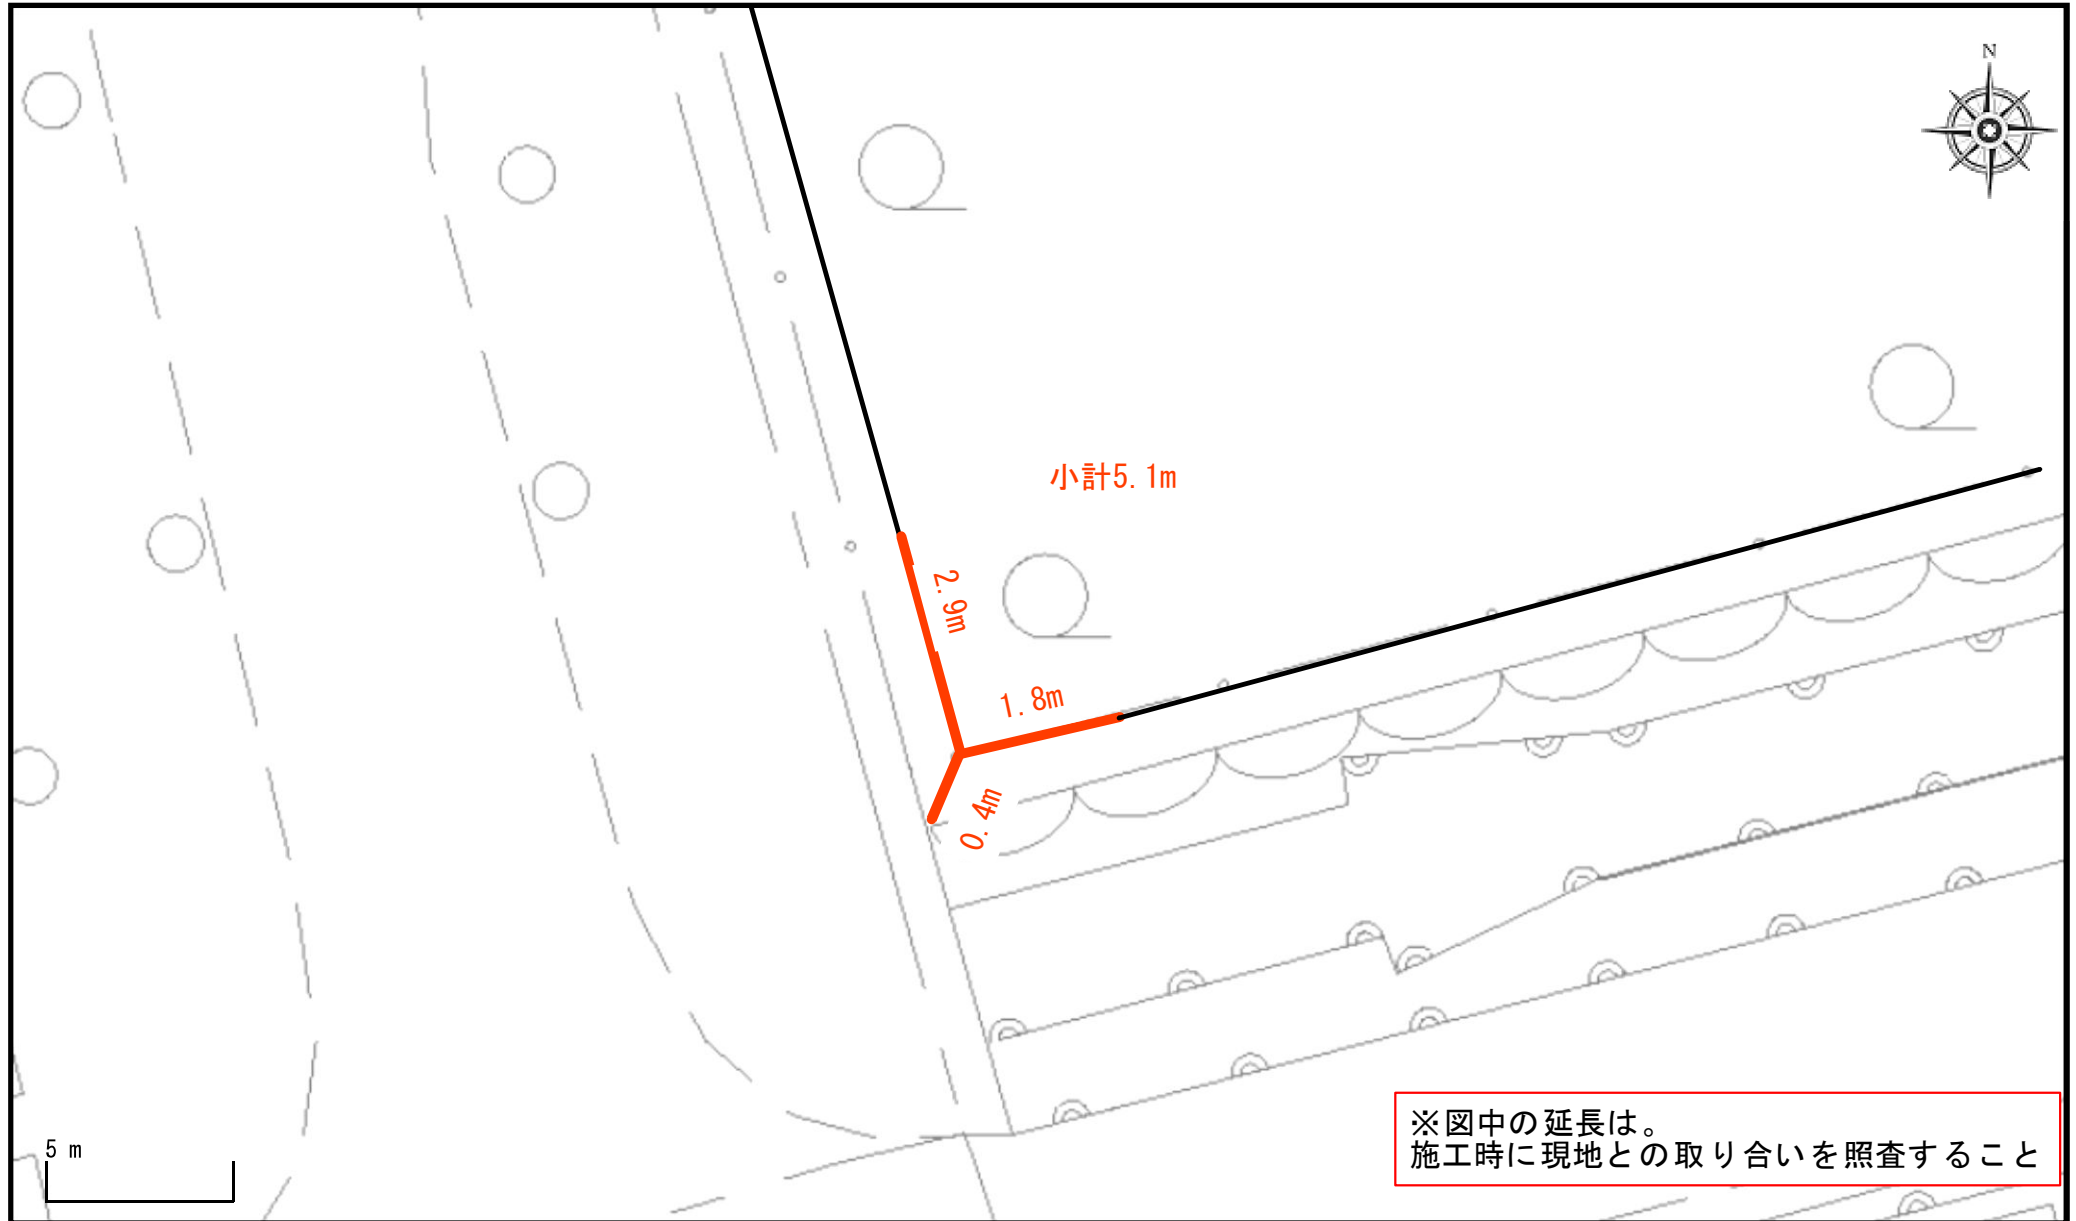

# 写真

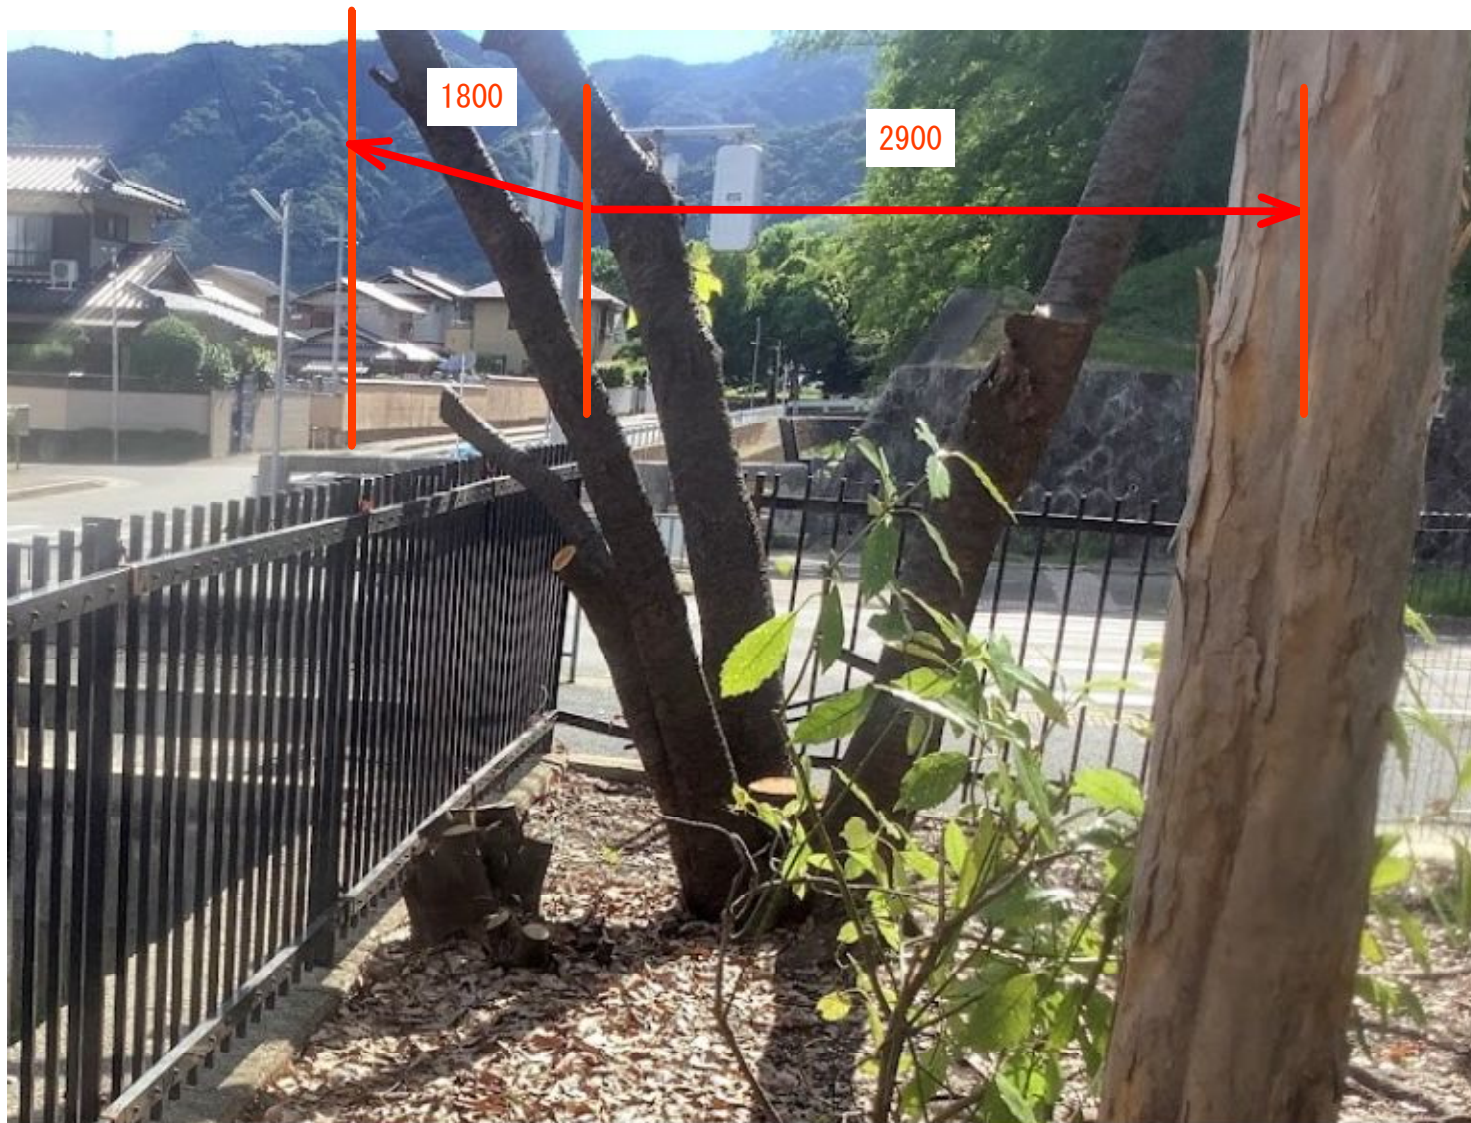














※隣接のメッシュフェンスと同じ高さ・同意匠とする




# AR-A1200-MS S=1:20

(昭和57年改正の建築基準法・同施行令に基づく風圧力 GL+0m に依る)


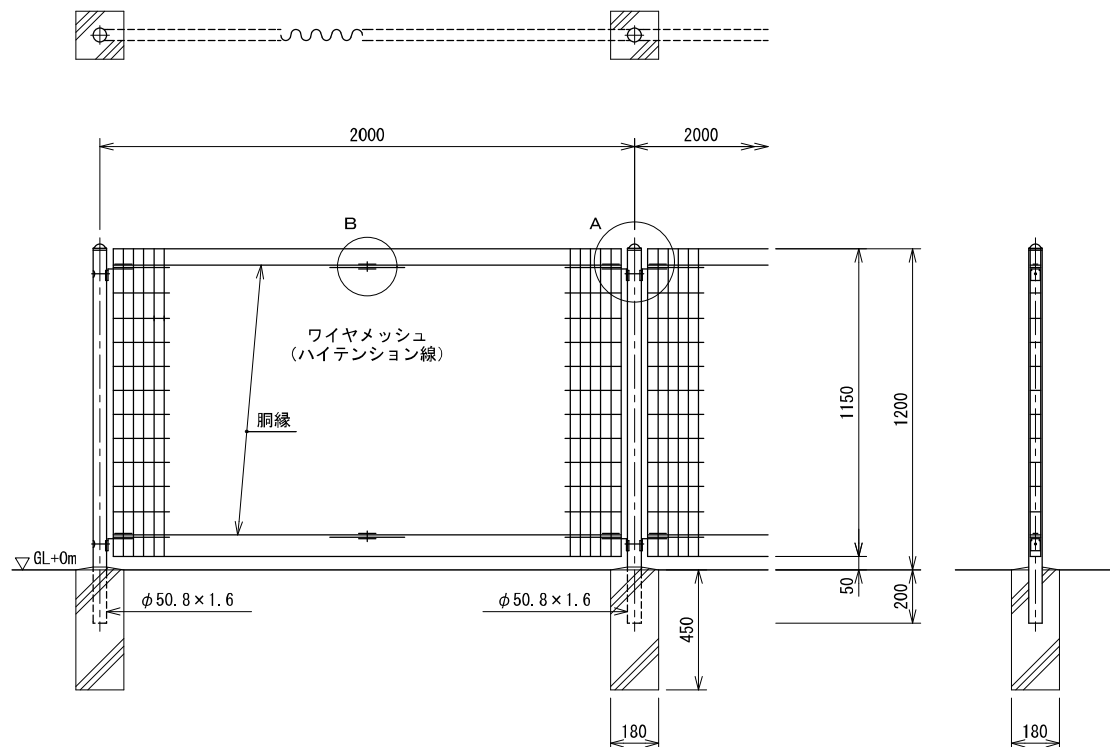


## パネル斜視図



( ) 内は芯線径を示す。

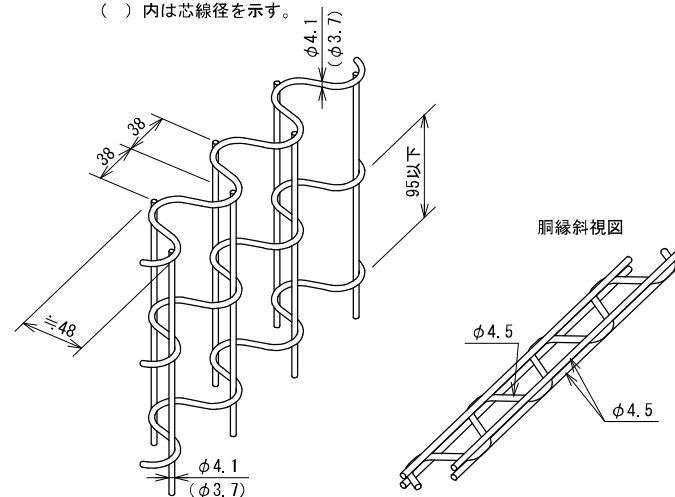

## A部取付図 S=1:5

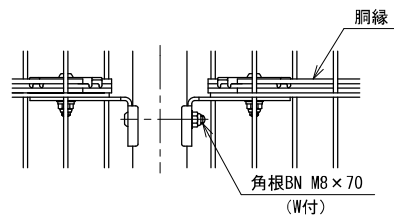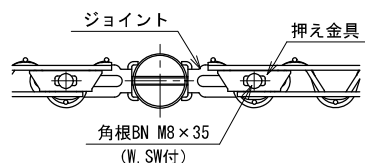

## B部取付図 S=1:5

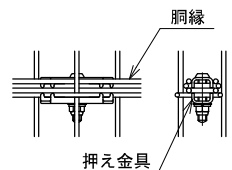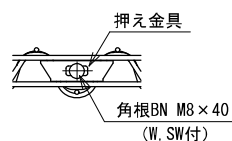

## 設計条件

設計荷重・・・昭和57年改正の建築基準法・同施行令に基づく風圧力に依る。  
基礎条件・・・長期許容地耐力 98 kN/m<sup>2</sup> (10 t/m<sup>2</sup>)

## 備考

### 1. 外装について


- |          |   |                                    |
|----------|---|------------------------------------|
| 主柱       | 】 | 垂鉛・アルミ・マグネシウム合金めっきの上<br>高耐候性樹脂粉体塗装 |
| パネル取付金具類 |   |                                    |
| ワイヤメッシュ  | 】 | 垂鉛めっきの上高耐候性樹脂粉体塗装                  |
| 胴縁       |   |                                    |
| ボルト、ナット  | 】 | 溶融亜鉛めっきの上防錆着色処理                    |

150400003

## ②西緑地

135. 666120, 34. 962521

135. 667772, 34. 962521

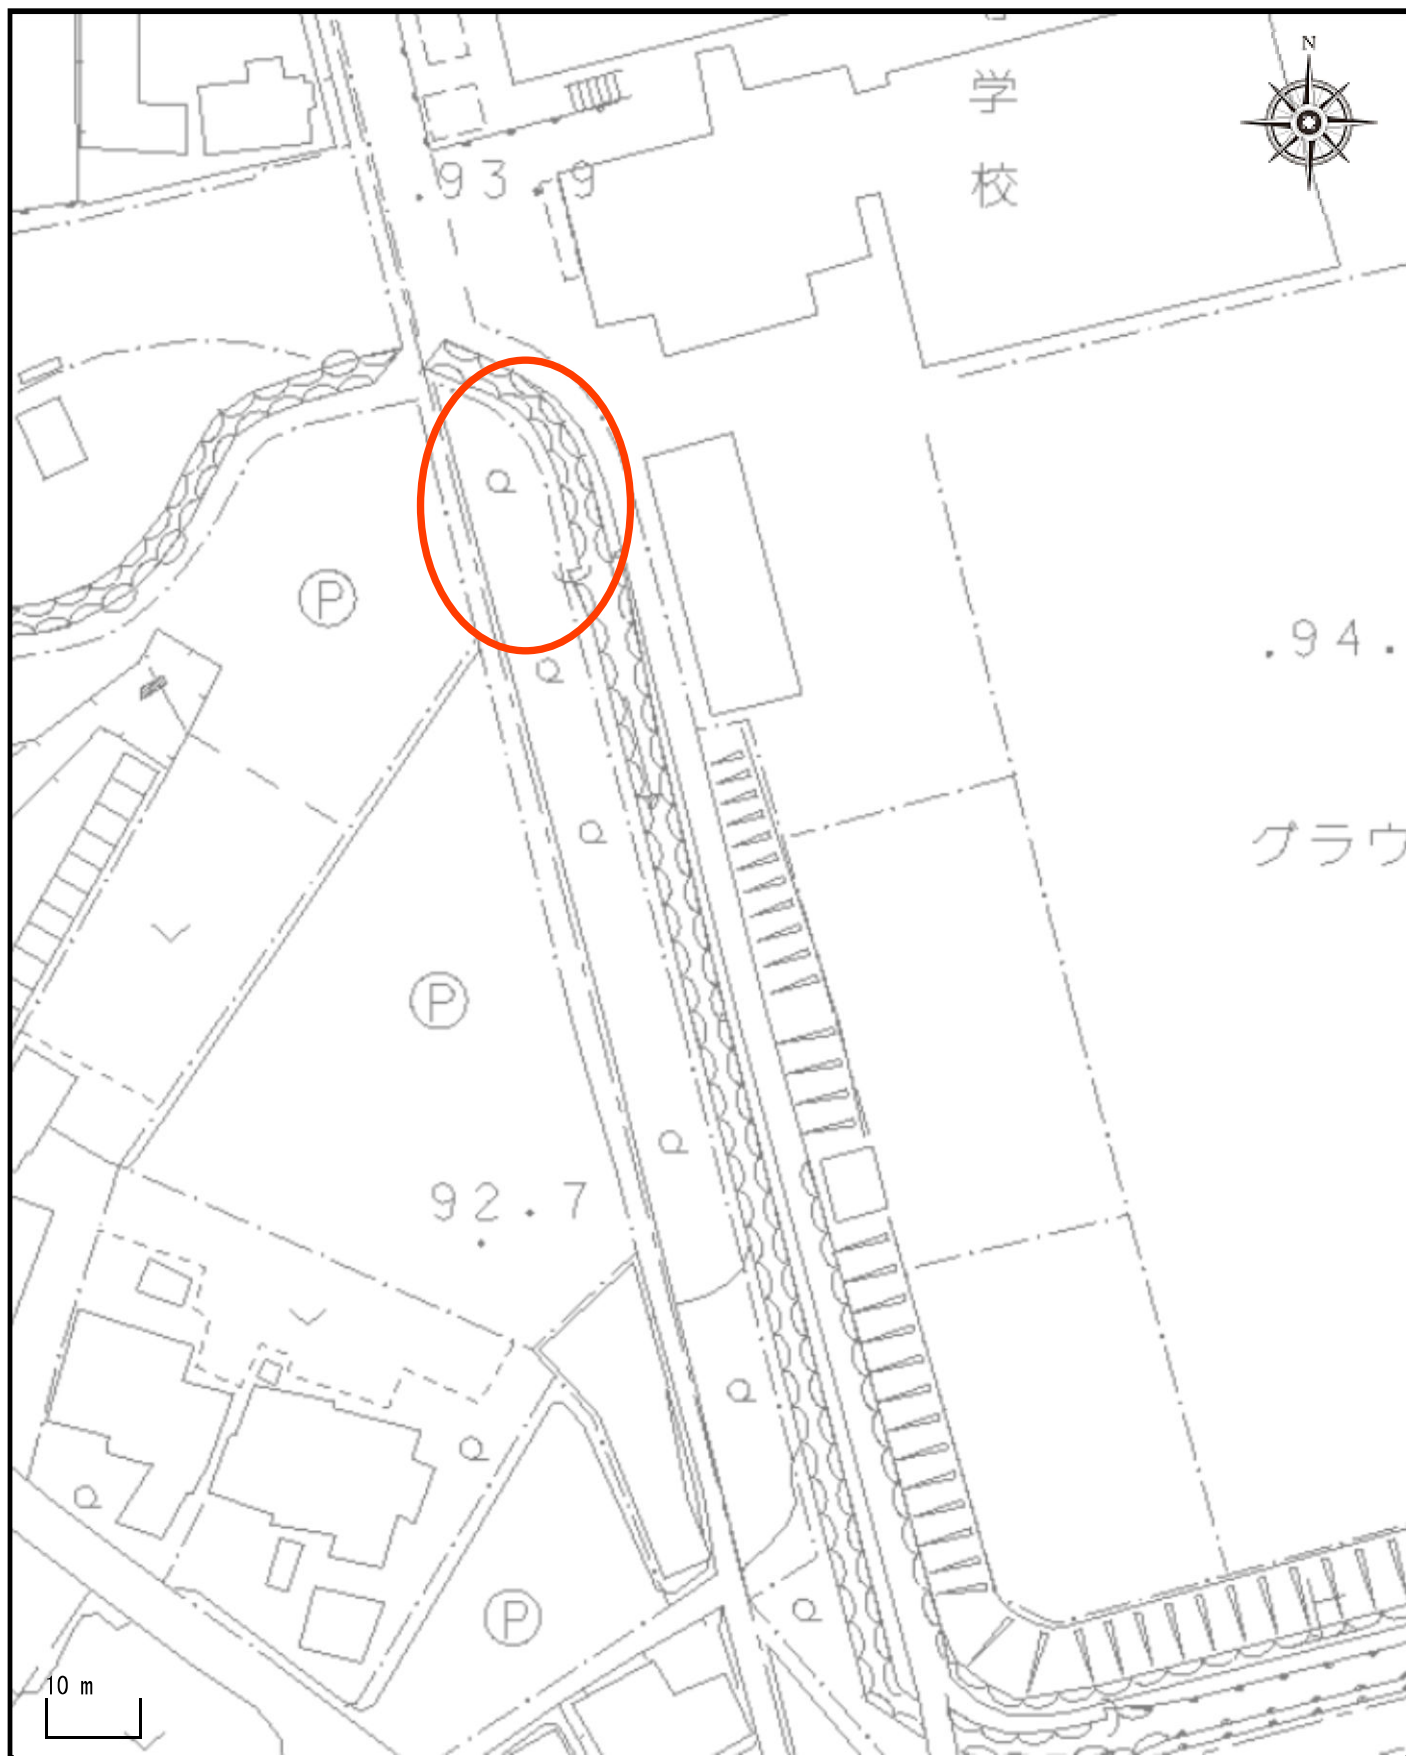

135. 666120, 34. 960828

135. 667772, 34. 960828

2026年8月14日15時14分






延長L=約11.4m




|      |            |     |                  |     |   |        |     |    |
|------|------------|-----|------------------|-----|---|--------|-----|----|
| 作成年月 | 令和 8 年 8 月 | 図面名 | パイプフェンス (H=1.1m) | 第Ⅵ編 | 項 | 6 - 32 | No. | 66 |
|------|------------|-----|------------------|-----|---|--------|-----|----|

正面図 S=1/30

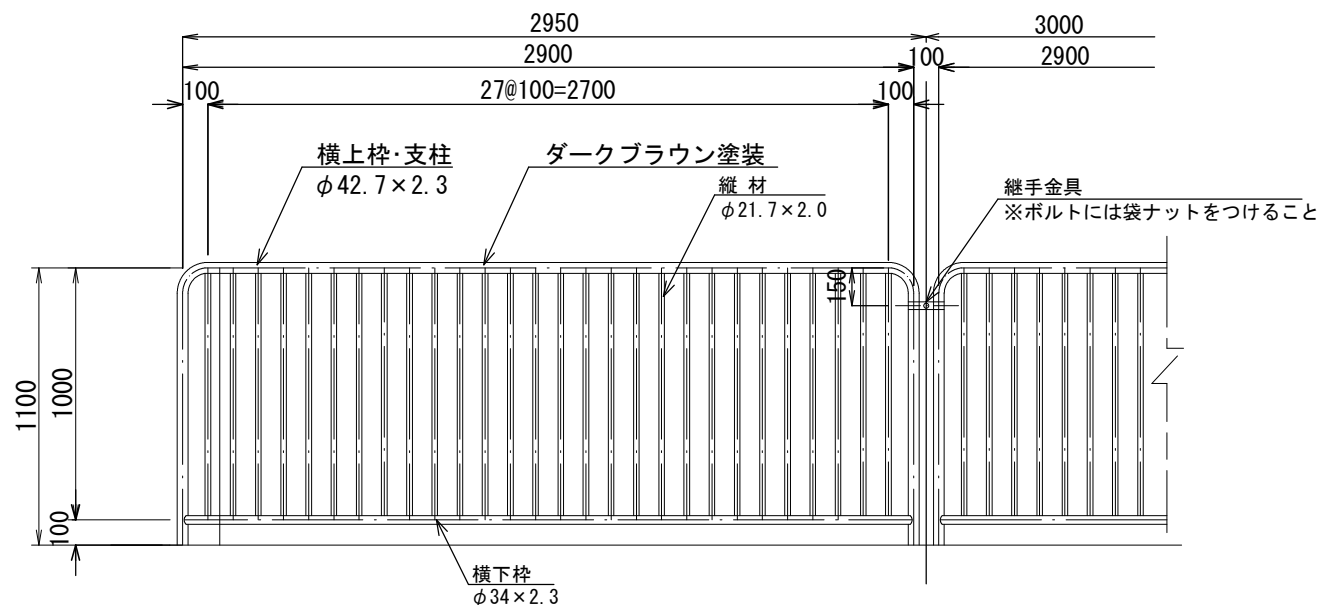


継手金具詳細図 S=1/4

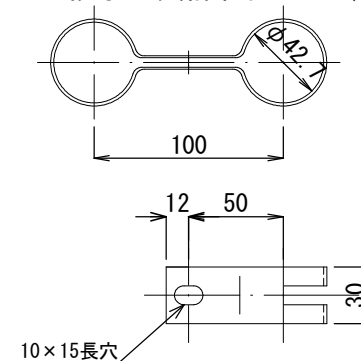


連続基礎（布基礎）S=1/30

公園敷地 K 道路

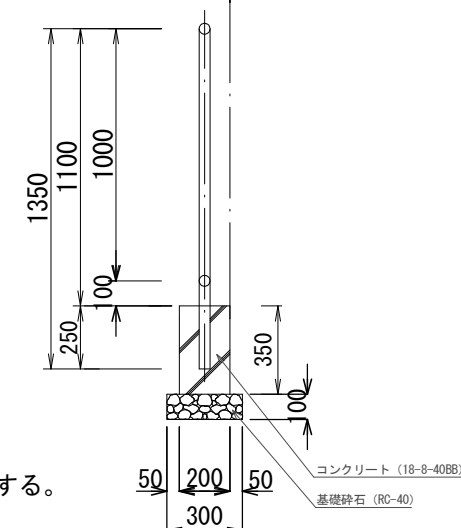

連続基礎（コンクリート建込）S=1/30

公園敷地 K 道路

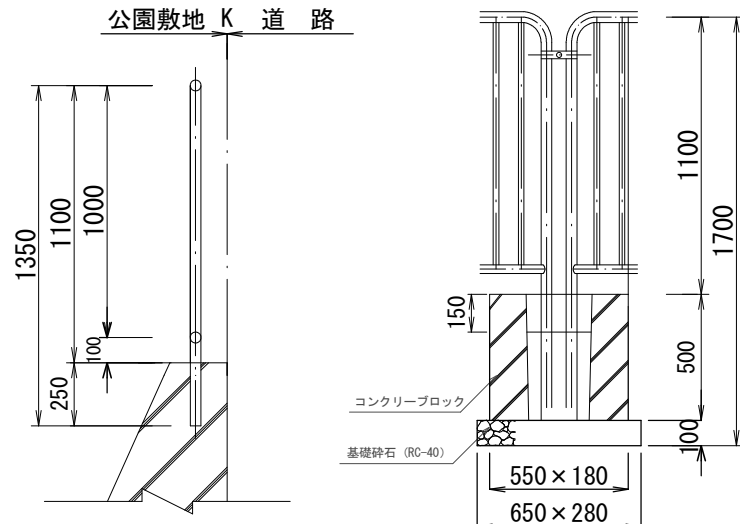

独立基礎（コンクリートブロック建込）S=1/30

#### 仕様

- 鋼管の表面処理は、溶融亜鉛メッキ仕上げ（400g/m<sup>2</sup>以上）とする。
- 角部には必ず支柱がくるように設置すること。
- フェンスの隙間は、100mm未満とする。
- 連続基礎には10mに1箇所目地を入れる。
- 子供の指入れ防止のため、メッキ用の穴をコーキング・研磨すること。
- 継手金具等のボルトには袋ナットをつけること。
- 本製品は、積水樹脂(株)製パネルフェンスSTP柵(STP-11AP-C)特注品または同等品以上とする。