

「グラウンド修繕(今屋敷公園)」仕様書

(担当: 昌子、山口 TEL075-591-0013)

1 件名

グラウンド修繕(今屋敷公園)

2 目的及び概要

本市が管理する公園(今屋敷公園)において、山砂舗装の施工を行うことで、排水不良(水溜まり)を改善する。

3 期間

令和8年10月30日まで

4 場所

京都市山科区西野今屋敷町地内

5 範囲

【別紙1】箇所図 【別紙2】図面及び現地状況写真

6 見積項目

- 1 山砂舗装(約88m²) 舗装構成は【別紙2】図面及び現地状況写真のとおり
(床掘、路床整正転圧、透水シート、表層安定材、発生土運搬処分を含む。)
- 2 既設座板ベンチ移設
(基礎・ベンチ再利用)

7 支払条件

業務完了後、範囲において業務が適切に履行されていることを確認のうえ、本件に係る経費を支払う。

【特記事項】

- 本作業に必要な材料費、労務費、重機及び機械工具類の賃料・損料、発生材の処分費、現場仮設費、消耗品費及び諸経費等の全ての費用は、本業務に含む。
- 路床整正転圧については、地盤が沈下しないよう、十分に転圧を行うこと。
- 作業に際しては、近隣住民等に十分配慮し、問題が生じないよう留意するとともに、安全の確保に十分留意すること。
- 作業実施者の安全管理については、受注者の責任において行うこと。
- 作業時間は原則として平日の午前9時から午後5時の間とする。
- 作業中、事故をはじめ、問題が生じた場合は、速やかに監督職員に連絡すること。また、事故等により、第三者や他の工作物に与えた損害については、受注者の責任において対応すること。

箇所図

【別紙 1】

京都市山科区西野今屋敷町地内（今屋敷公園）




出典：国土地理院ウェブサイト

● 業務履行箇所



(参考) 既設座板ベンチ

正面図

平面図

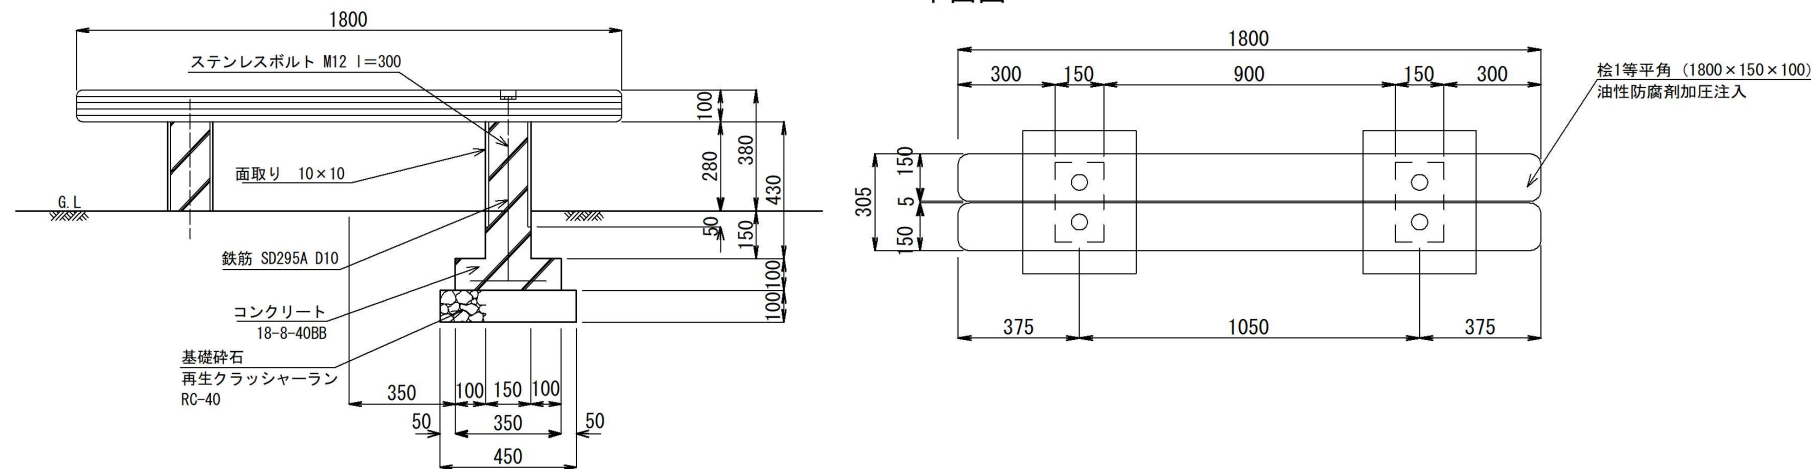

山砂舗装

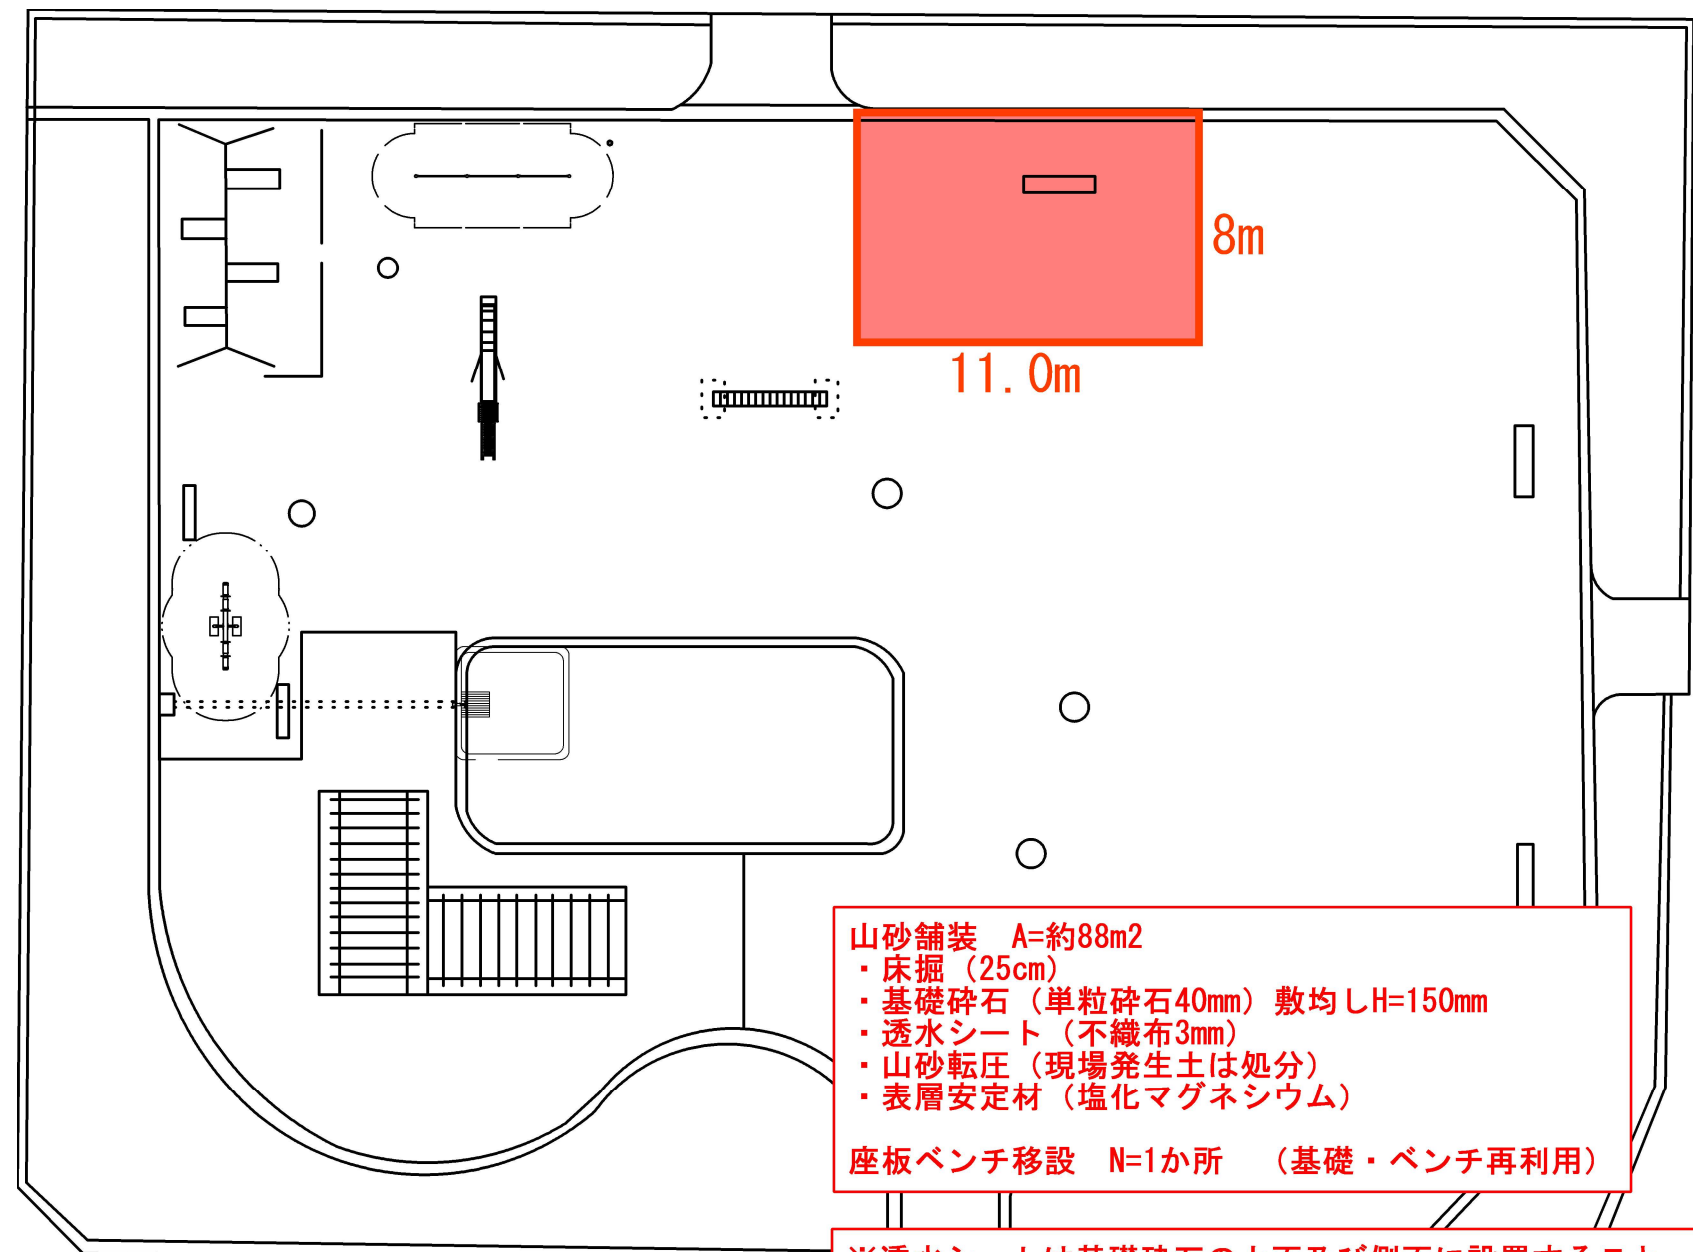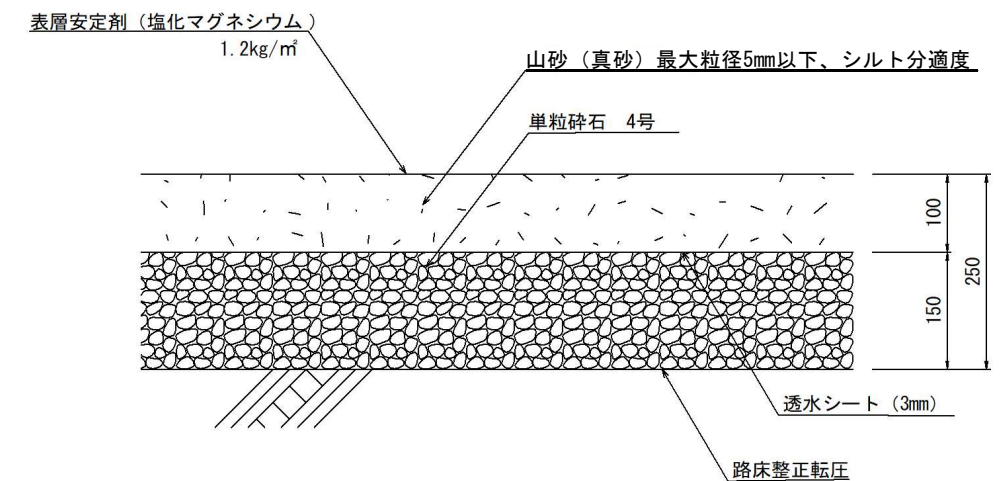

- 山砂舗装 A=約88m²
- ・床掘 (25cm)
 - ・基礎碎石 (単粒碎石40mm) 敷均しH=150mm
 - ・透水シート (不織布3mm)
 - ・山砂転圧 (現場発生土は処分)
 - ・表層安定材 (塩化マグネシウム)
- 座板ベンチ移設 N=1か所 (基礎・ベンチ再利用)

※透水シートは基礎碎石の上面及び側面に設置すること。
※周辺の地盤面の高さに擦り付けて施工すること。



座板ベンチは、縁石から50cmの位置に移設させる。