



# 東部山間埋立処分地左岸水路等浚渫作業 位置図

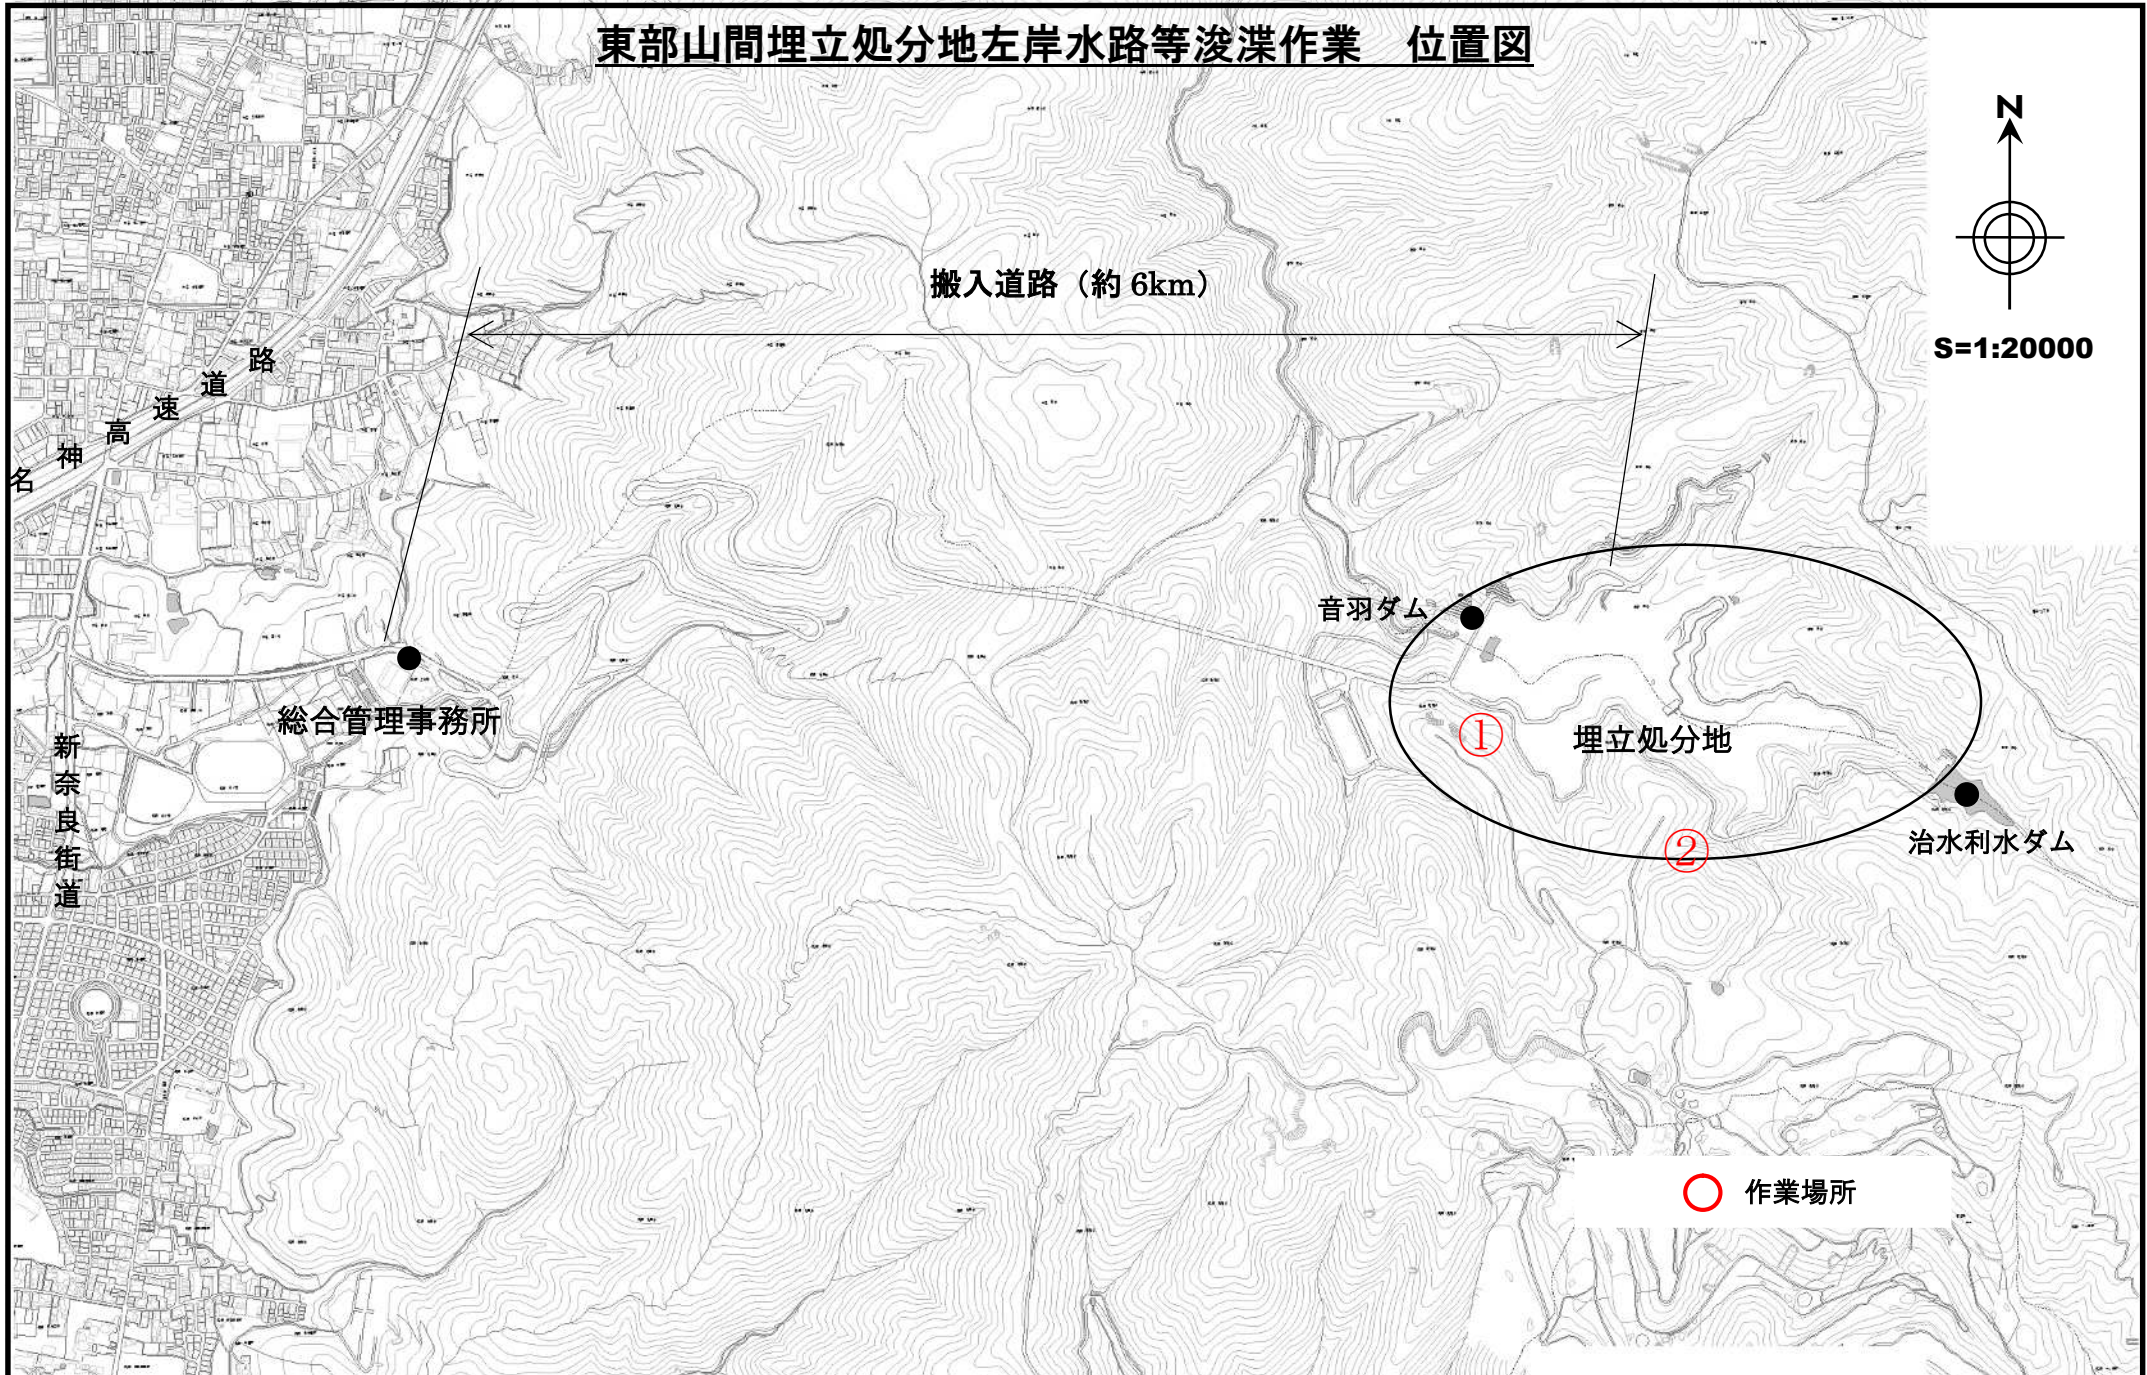

# 東部山間埋立処分地左岸水路等浚渫作業

【平面図】 (1/2)

別紙2

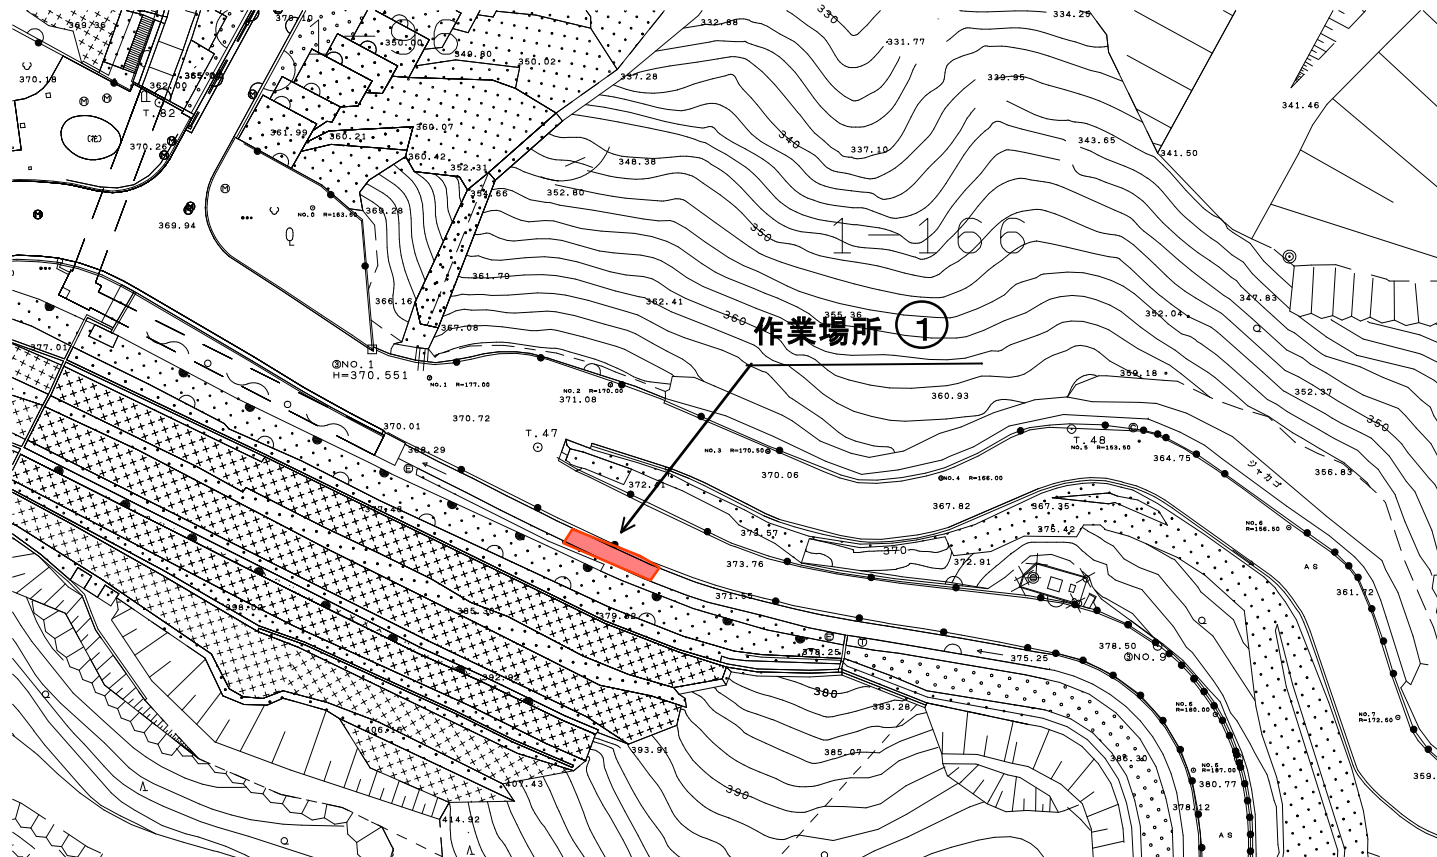

作業範囲

東部山間埋立処分地左岸水路等浚渫作業

【平面図】 (2/2)

