

仕様書

1 業務名

スクリーン設置

2 業務の目的

水路の適切な維持管理をするため、取り外し可能なスクリーンを設置する。

3 履行期間

契約締結の日から令和8年10月30日まで

4 履行場所

京都市伏見区横大路貴船地内

5 業務範囲

「箇所図」別紙1及び「図面」別紙2

6 業務内容

・スクリーン設置（材工共）鉄製

（錆止め塗装1回、仕上げ塗装（灰色）1回）

1箇所



W1550×H780 ガイドレール付 格子ピッチ230(φ12)

アンカー含む 鍵付（南京錠別）


7 支払条件

業務完了後、履行場所において適切に業務が履行されていることを確認のうえ、本業務に係る経費を支払う。

スクリーン

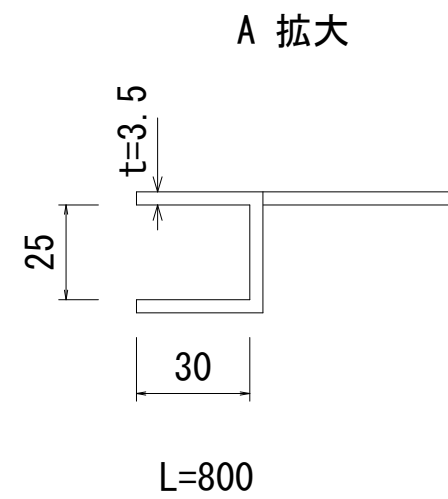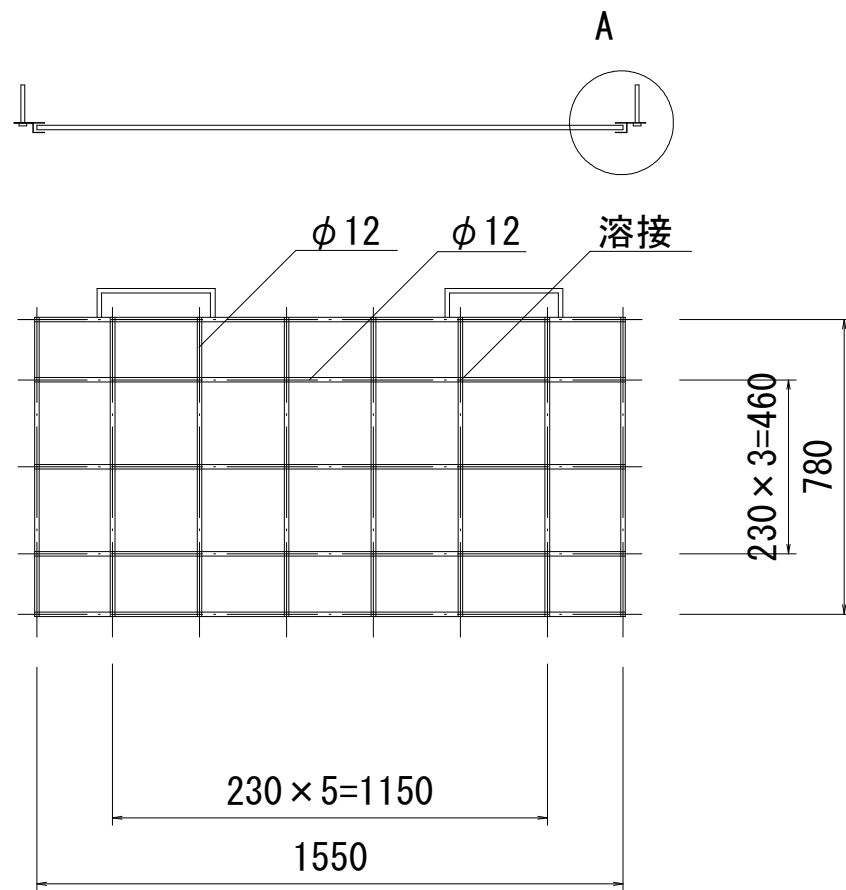

位置図

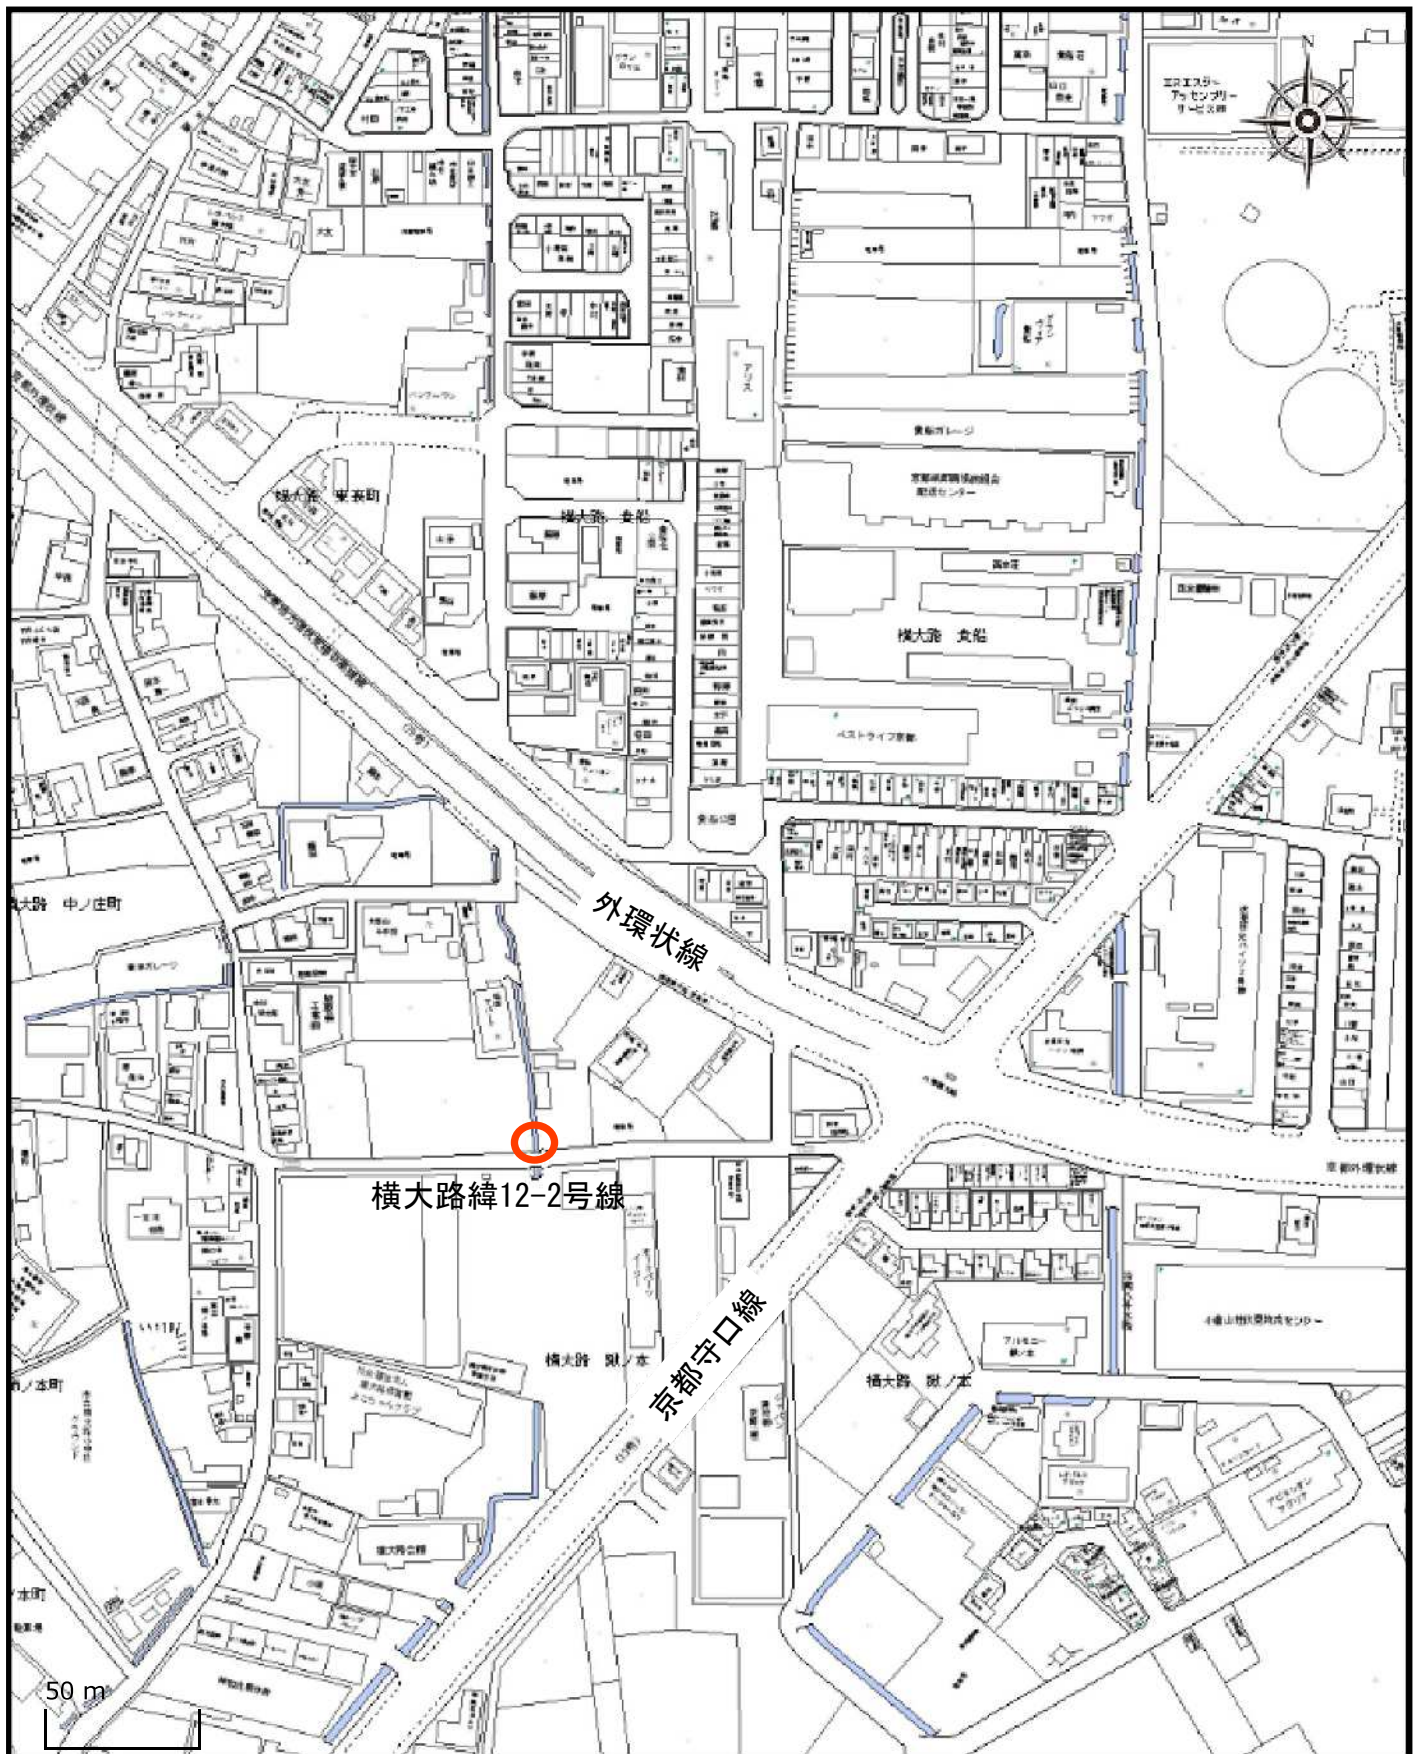

1 / 2500

 本工事施工箇所

