



東部山間埋立処分地法面支障木剪定除伐等作業（その1）

位置図

搬入道路

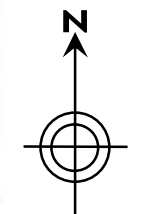

S=1:20000

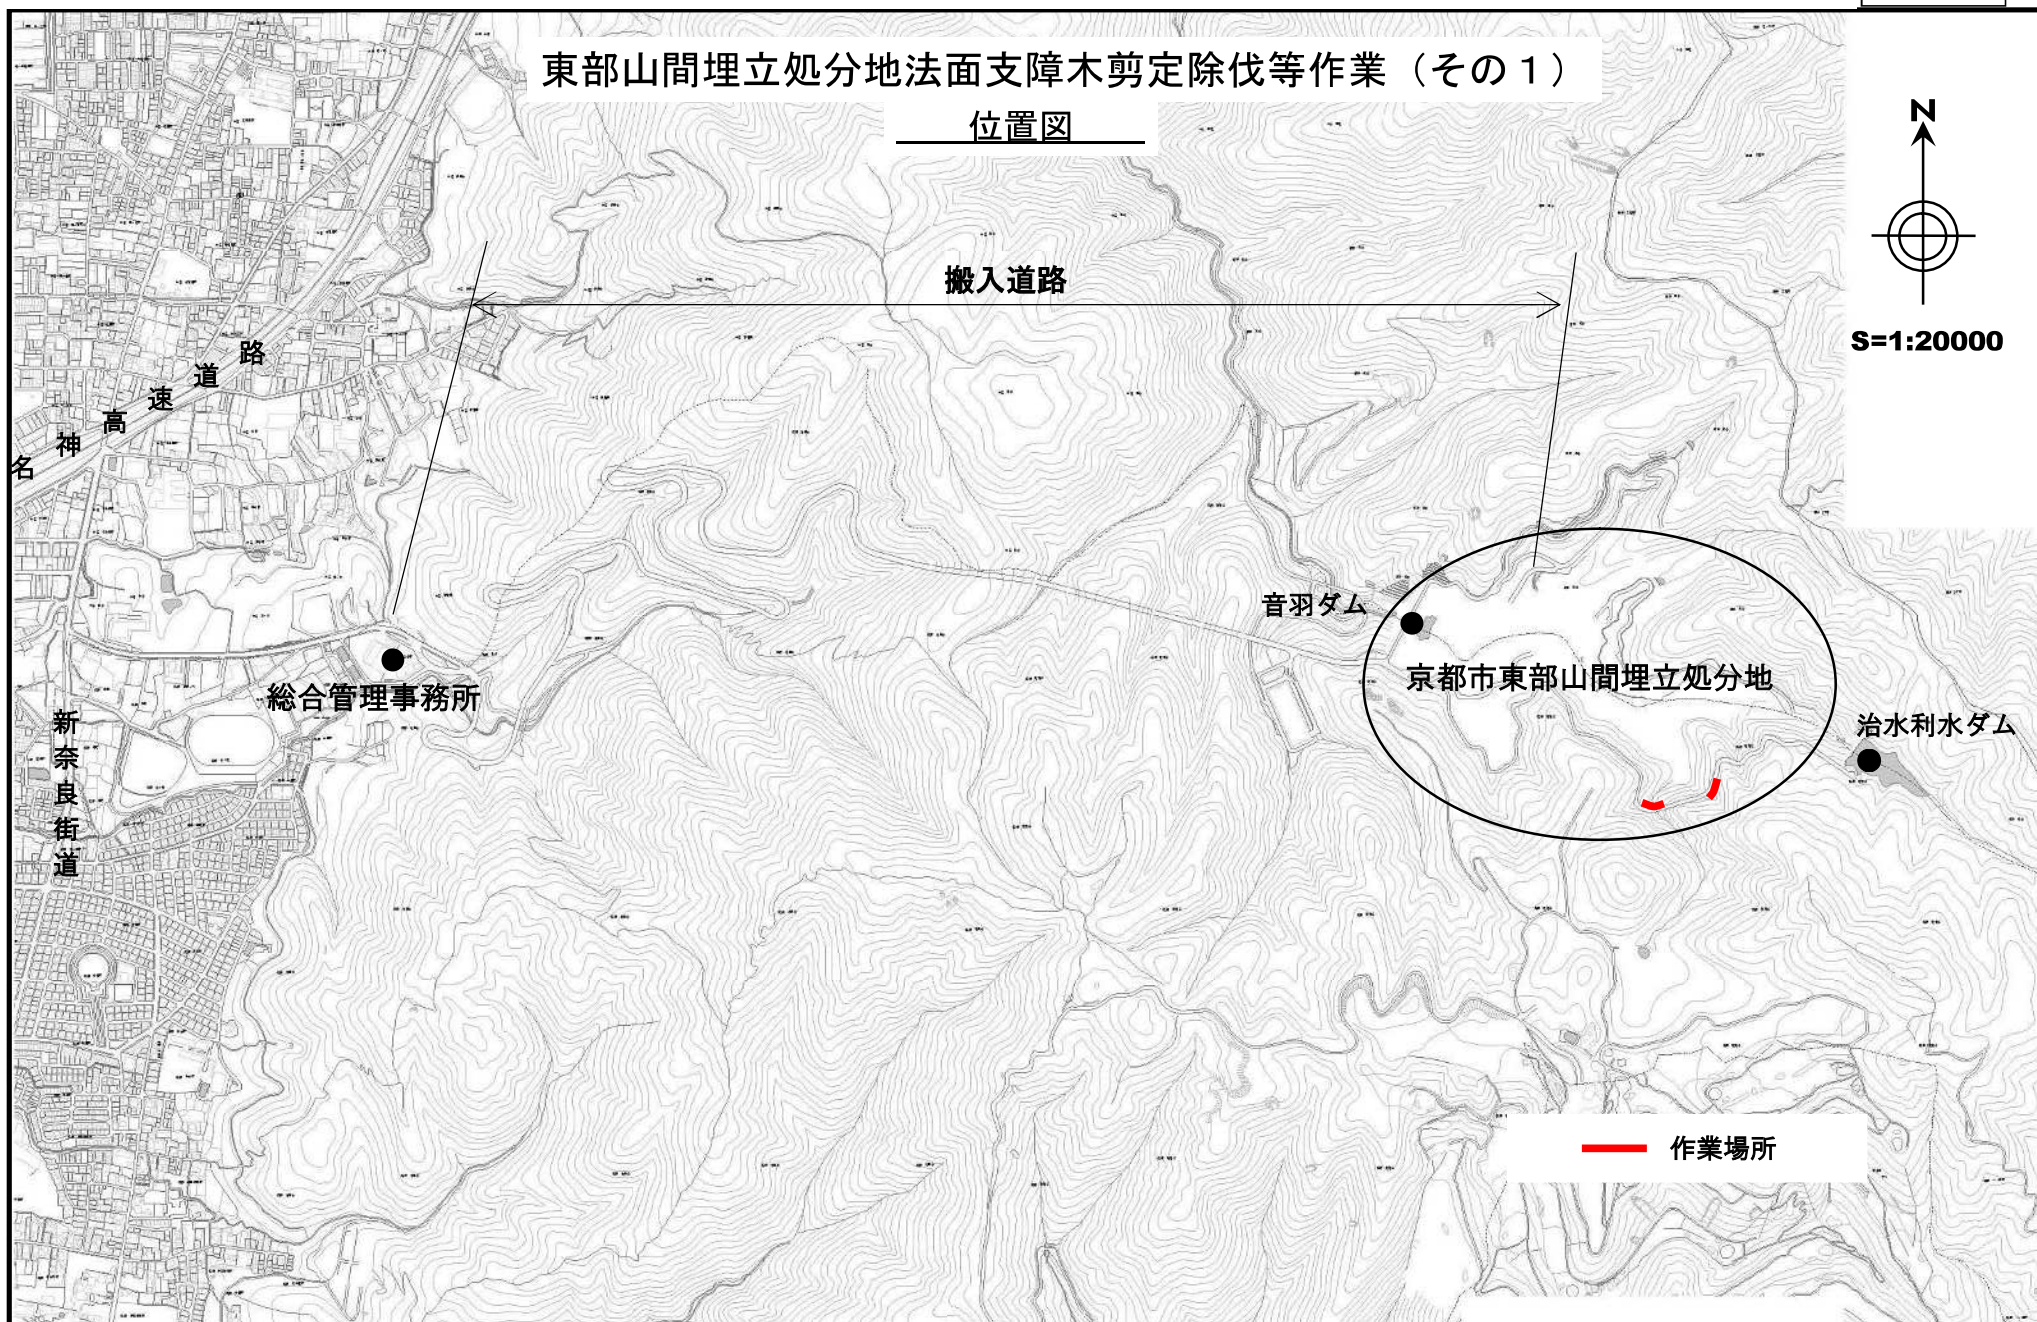

作業場所

東部山間埋立処分地法面支障木剪定除伐等作業（その１）

別紙 2

平面図

