

委託仕様書

京都市青少年科学センター
(担当：米谷、武村 TEL 075-642-1601)

1 業務名

京都市青少年科学センター 屋外灯照明器具交換・撤去・処分業務委託

2 履行場所

京都市伏見区深草池ノ内町13

3 業務内容

京都市青少年科学センターに設置されている屋外灯の不点灯を解消するため、照明器具を交換する。なお、既存照明器具の撤去及び処分も本業務の範囲とする。

なお、交換及び撤去に必要な機材や資材などの一切は、受注者の負担とする。

ただし、交換及び撤去に必要な電力は、京都市青少年科学センターの電力を無償で利用できるものとする。

撤去した照明器具の処分に関しては、廃棄物の処理及び清掃に関する法律及びその関係法令を遵守するものとする。

業務の詳細については「4 業務の詳細事項」に示す。

4 業務の詳細事項

(1) 屋外灯の仕様

水銀灯 100W × 4台
ポール GL+約6,700mm

(2) 新設する照明器具の仕様

LED 水銀灯200W相当 電源内蔵型 × 3台
100V/200Vボルトフリー型
GSユアサライティングサービス LDT100/200V56N-G同等品

(3) 撤去する照明器具の仕様

水銀ランプ 100W × 3台
安定器 (屋外灯ポール内下部) × 2台
(ガラスグローブは残置)

(4) その他

- ・屋外灯ポール用水抜き穴の加工も含む。
(詳細は、契約締結後、協議のうえ決定する。)
- ・屋外灯ポール内の配線替えが必要な場合は、当該配線も含む。
- ・添付写真を参照のこと。

5 報告書

上記の作業開始前及び終了時の写真を撮影し、報告書として取りまとめて1部提出する。

なお、報告書の書式は任意の書式とする。

6 配置図

添付資料参照のこと。

7 履行期間

令和8年11月30日（月）まで

8 施工条件

上記委託の施工は、原則として第2、第4、第5木曜日に実施するものとし、作業時間は、9時から17時までの間で実施する。

なお、詳細な日程は、契約締結後に協議の上、決定する。


【写真】

対象照明器具



対象照明器具





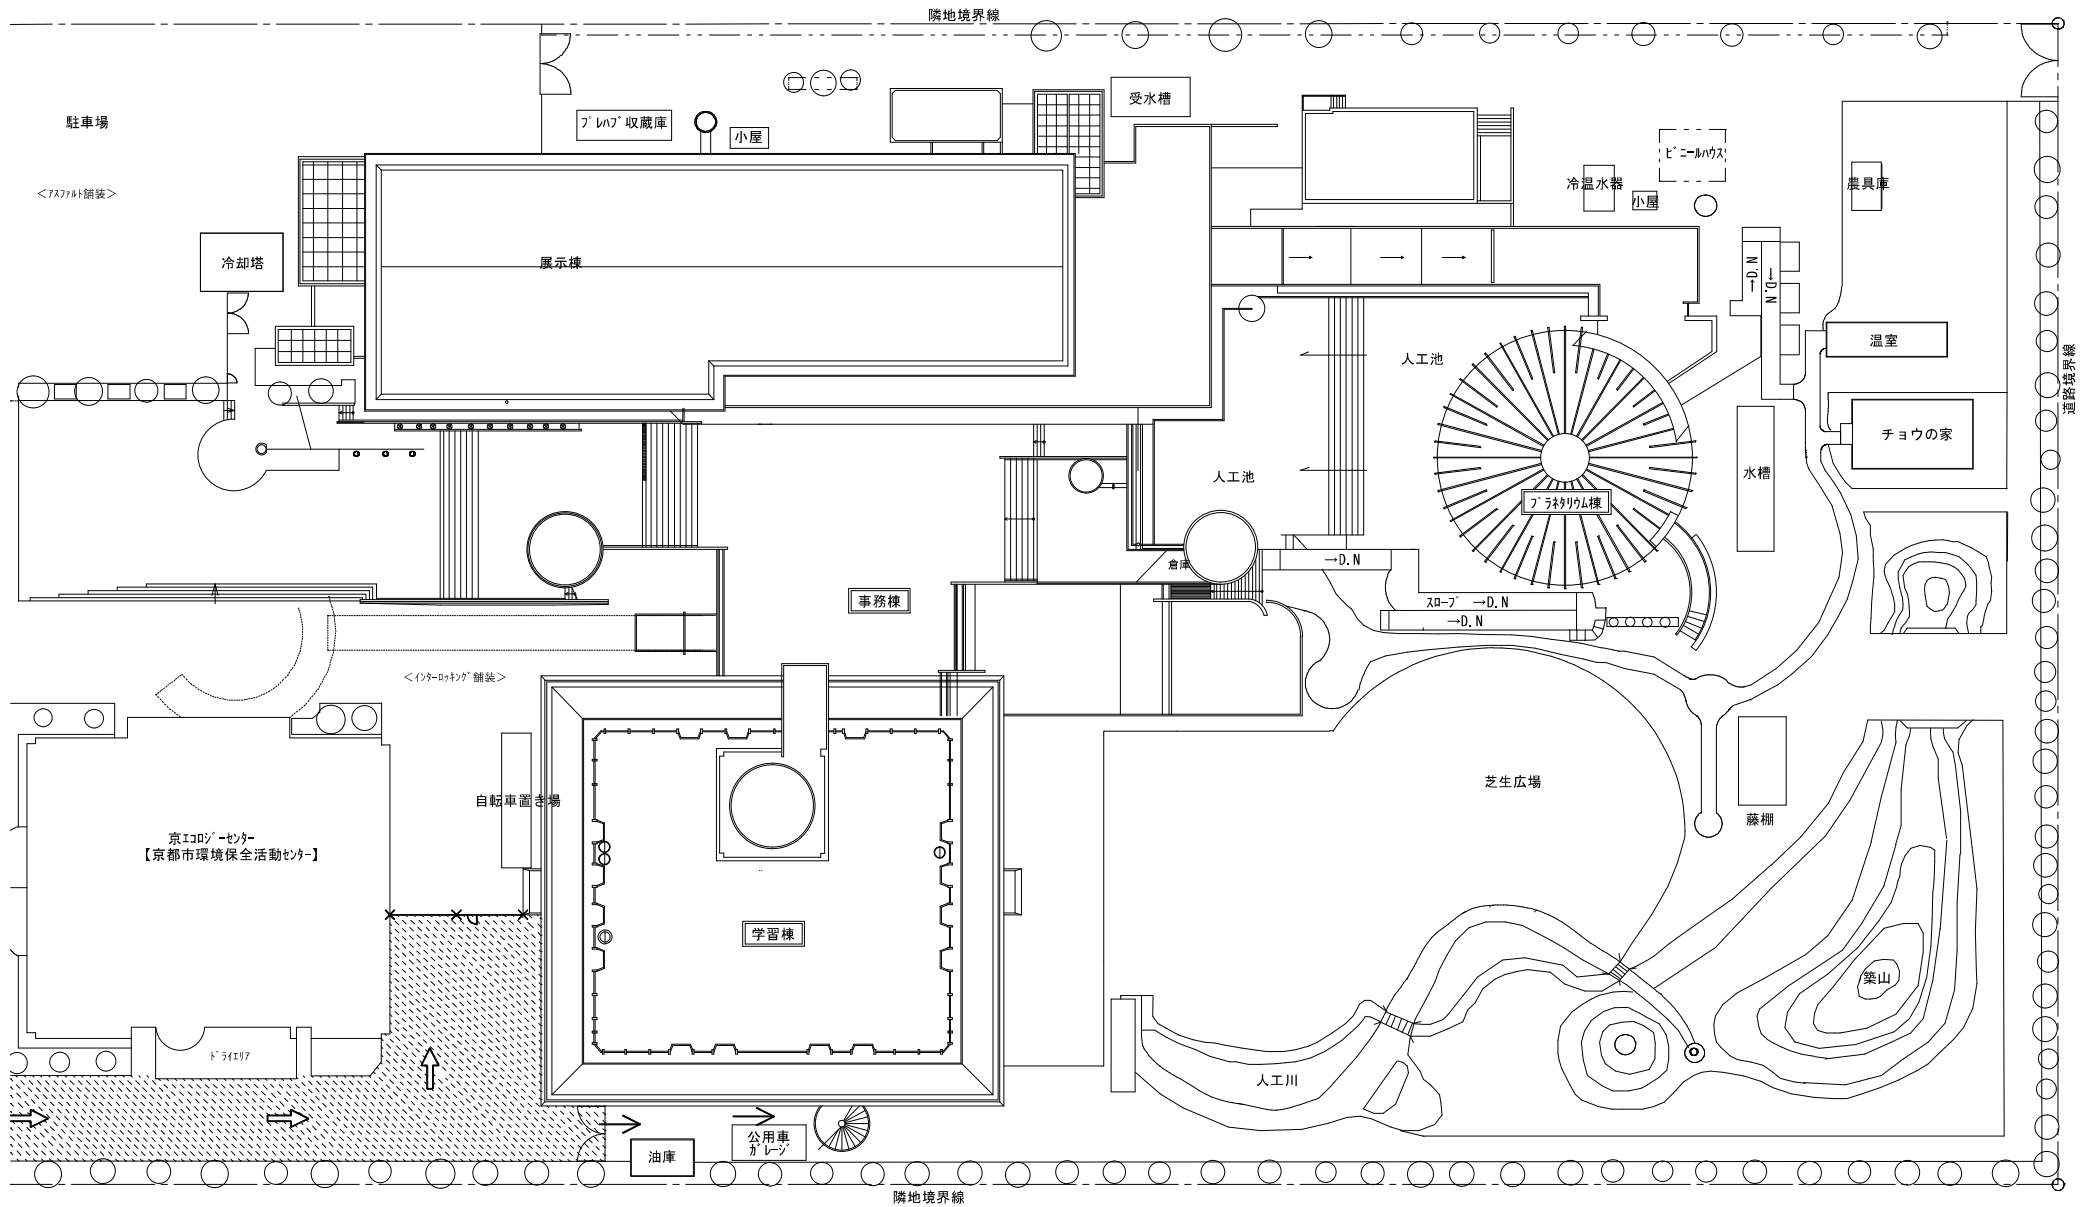

配置図 NO SCALE

配置図

縮尺 1/10 SCALE

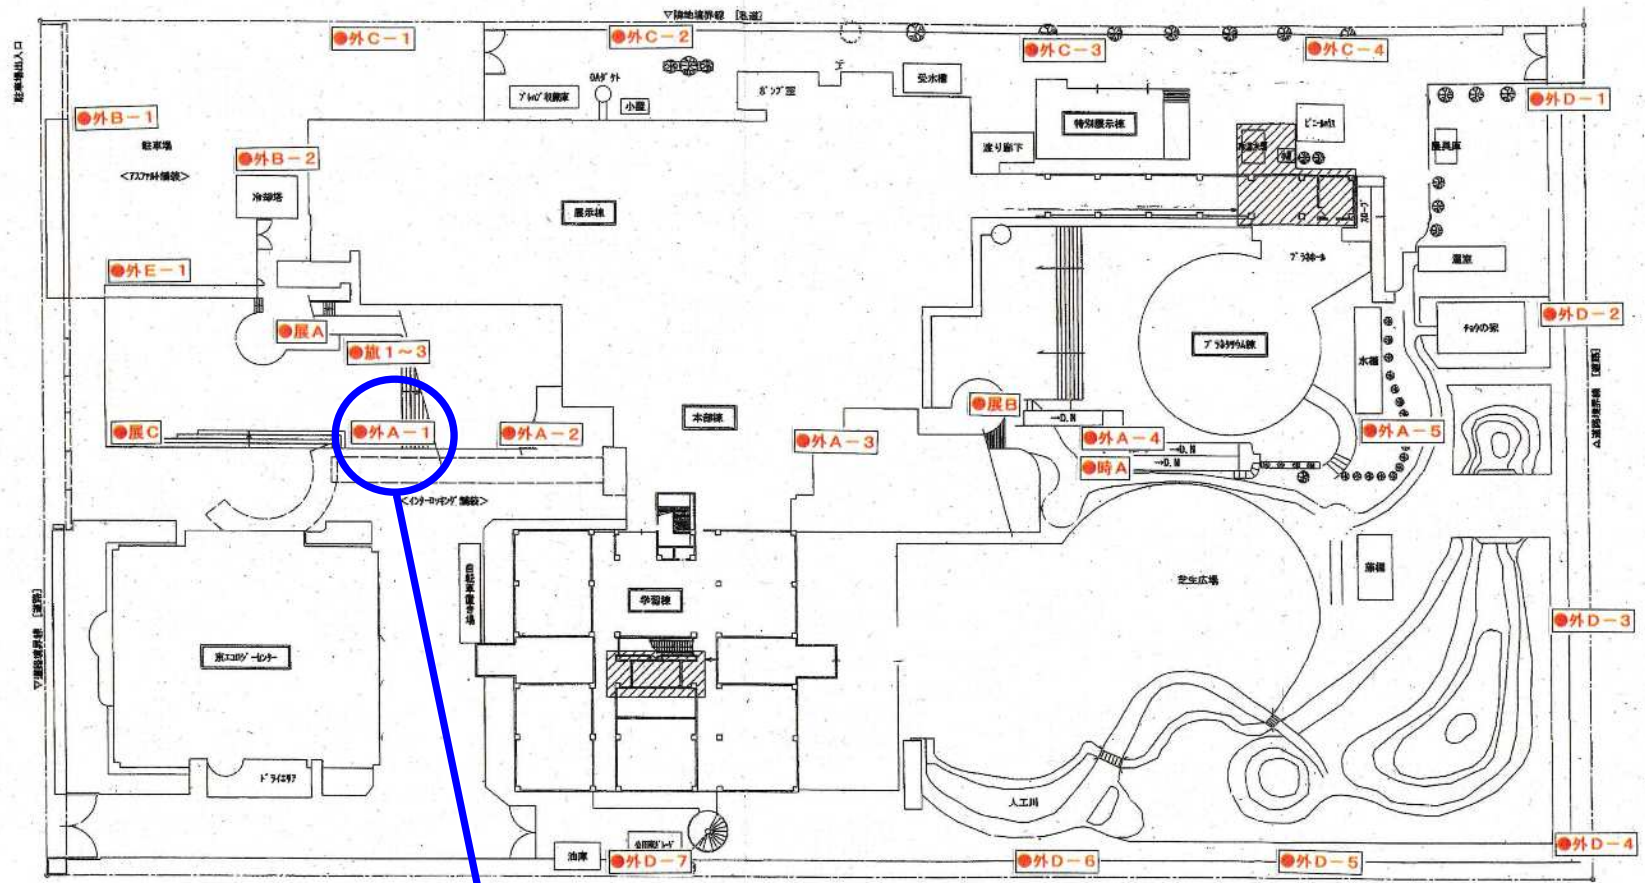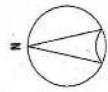

対象屋外灯

配置図 1/10 SCALE

