




平面図 S=1:500

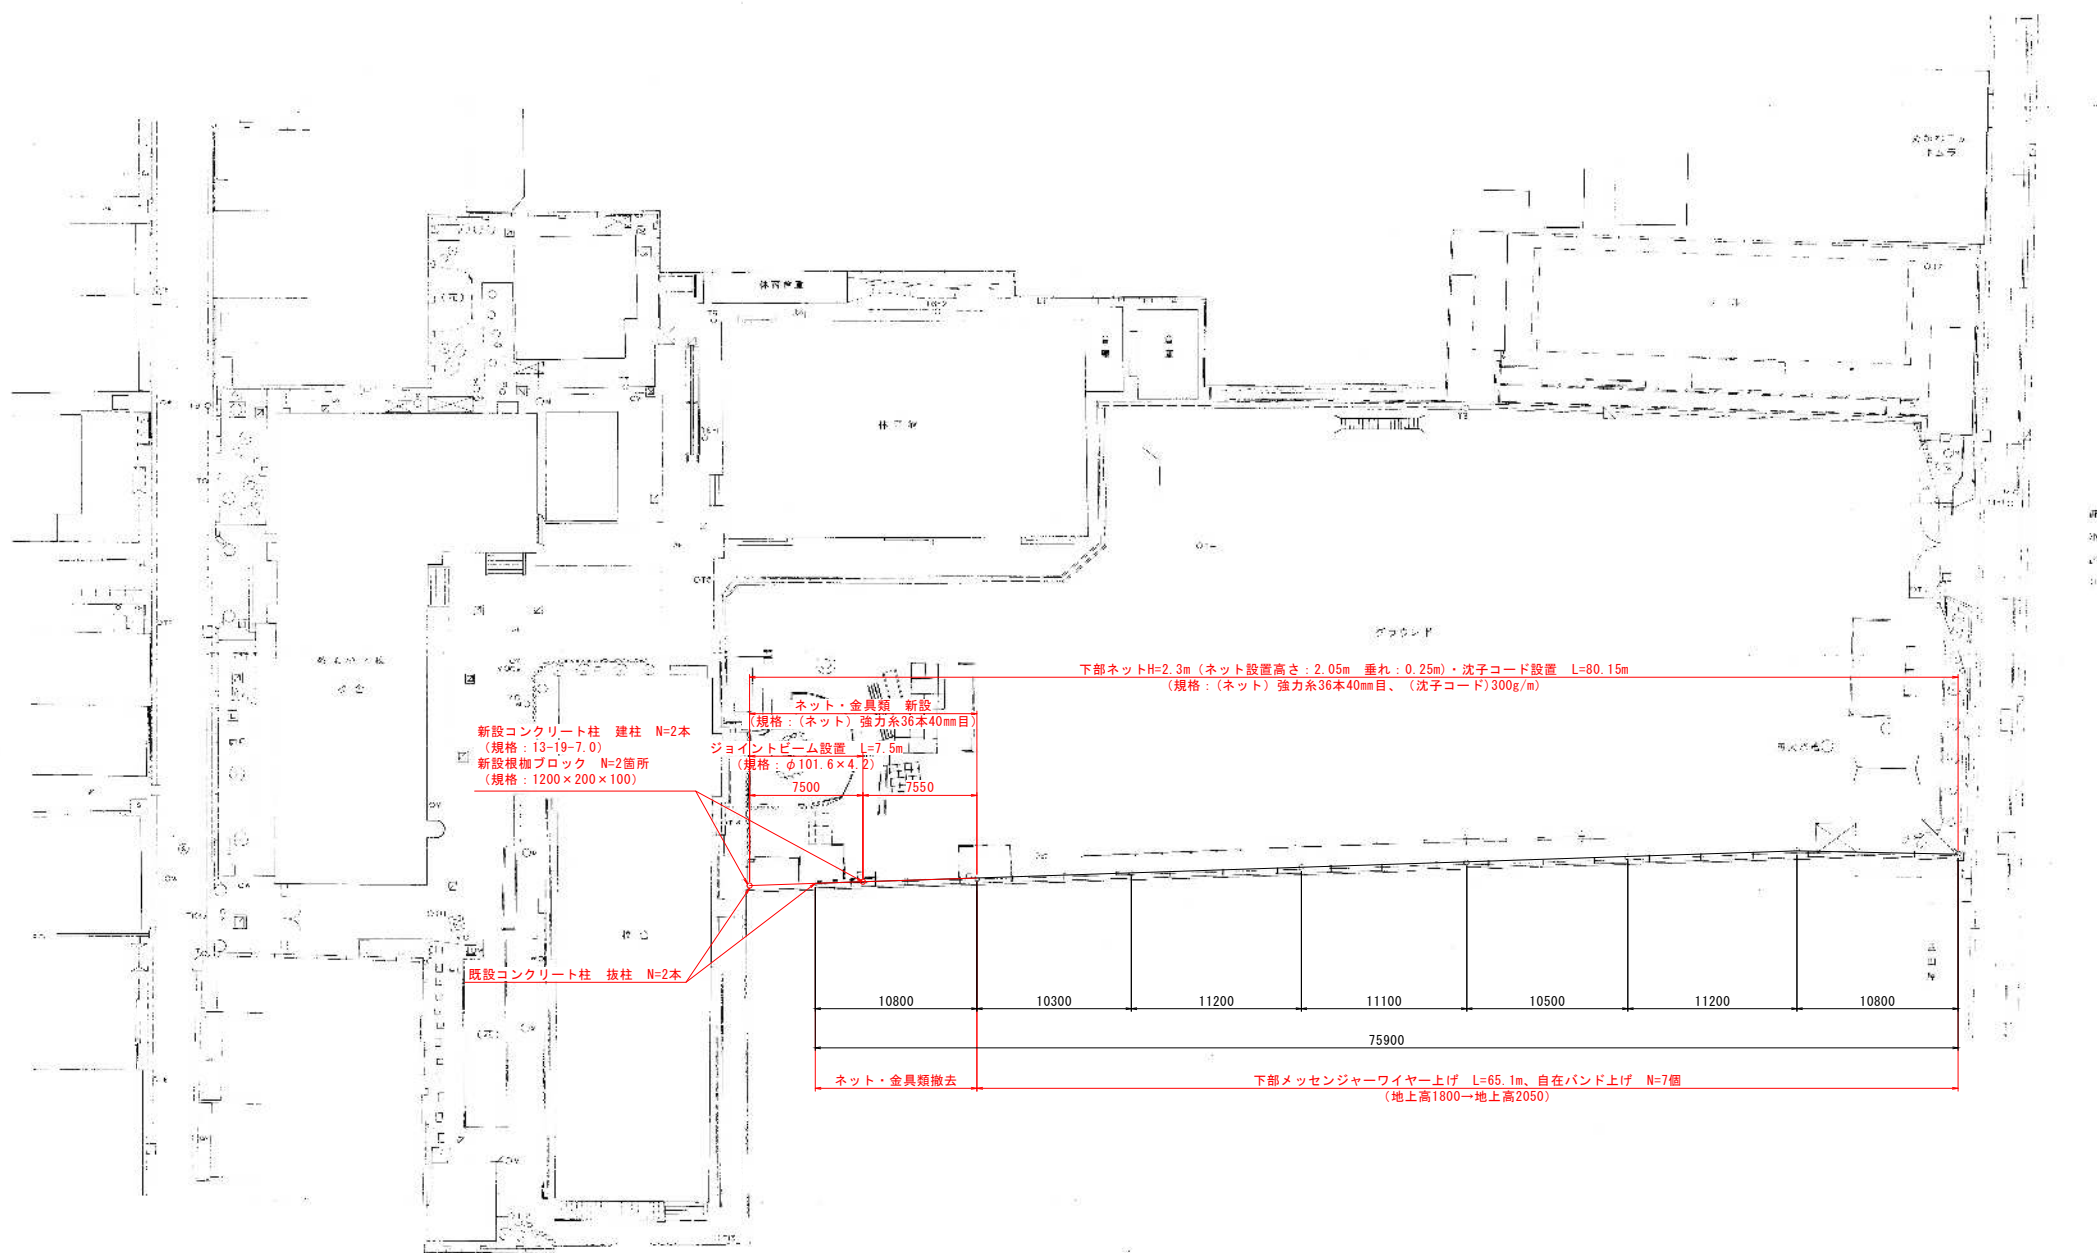

現況立面図 S=1:300

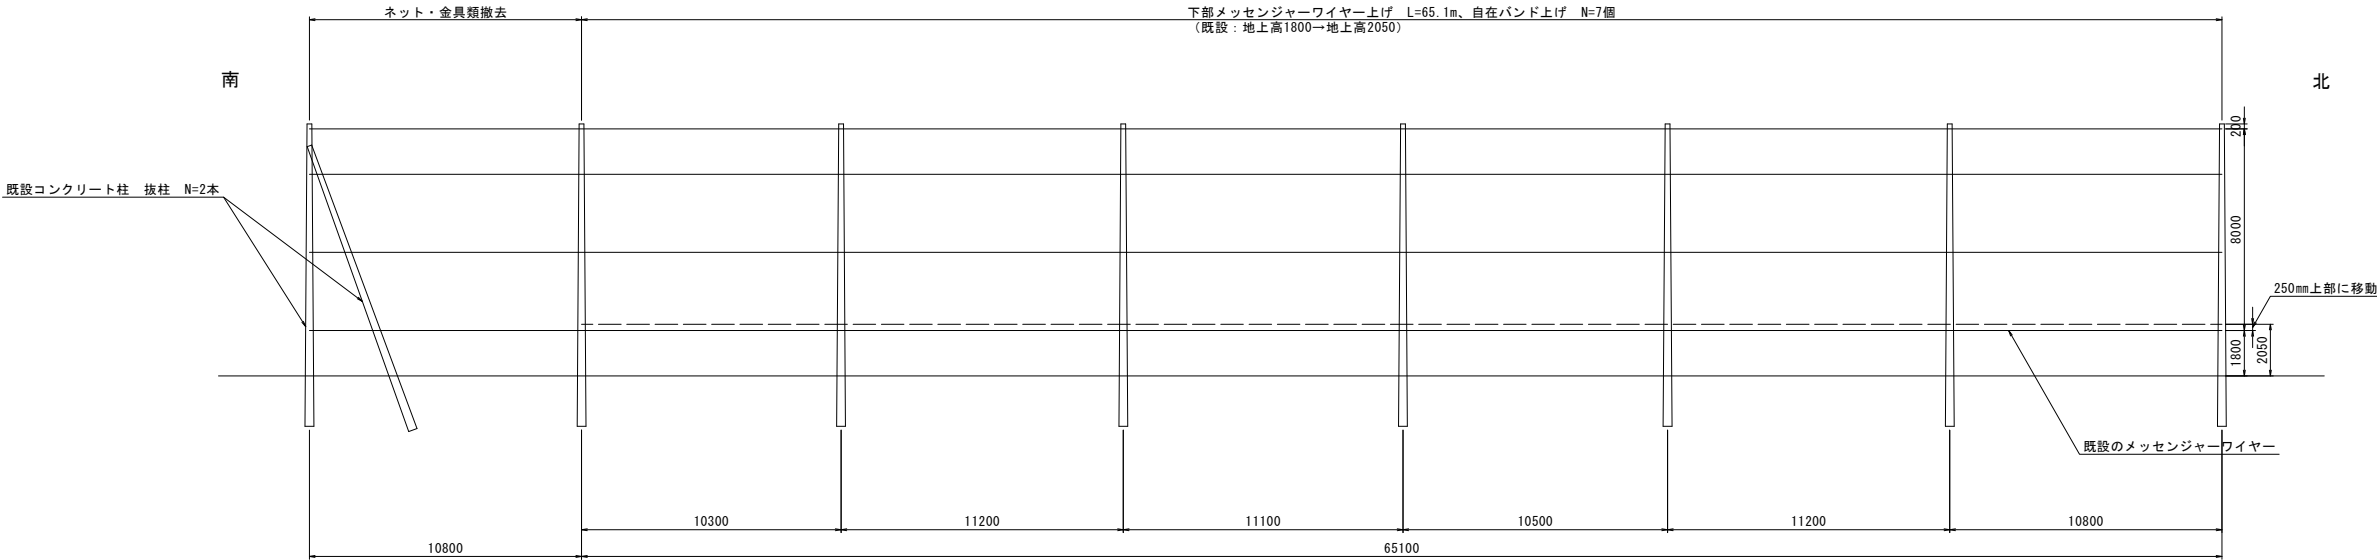

計画立面図 S=1:300

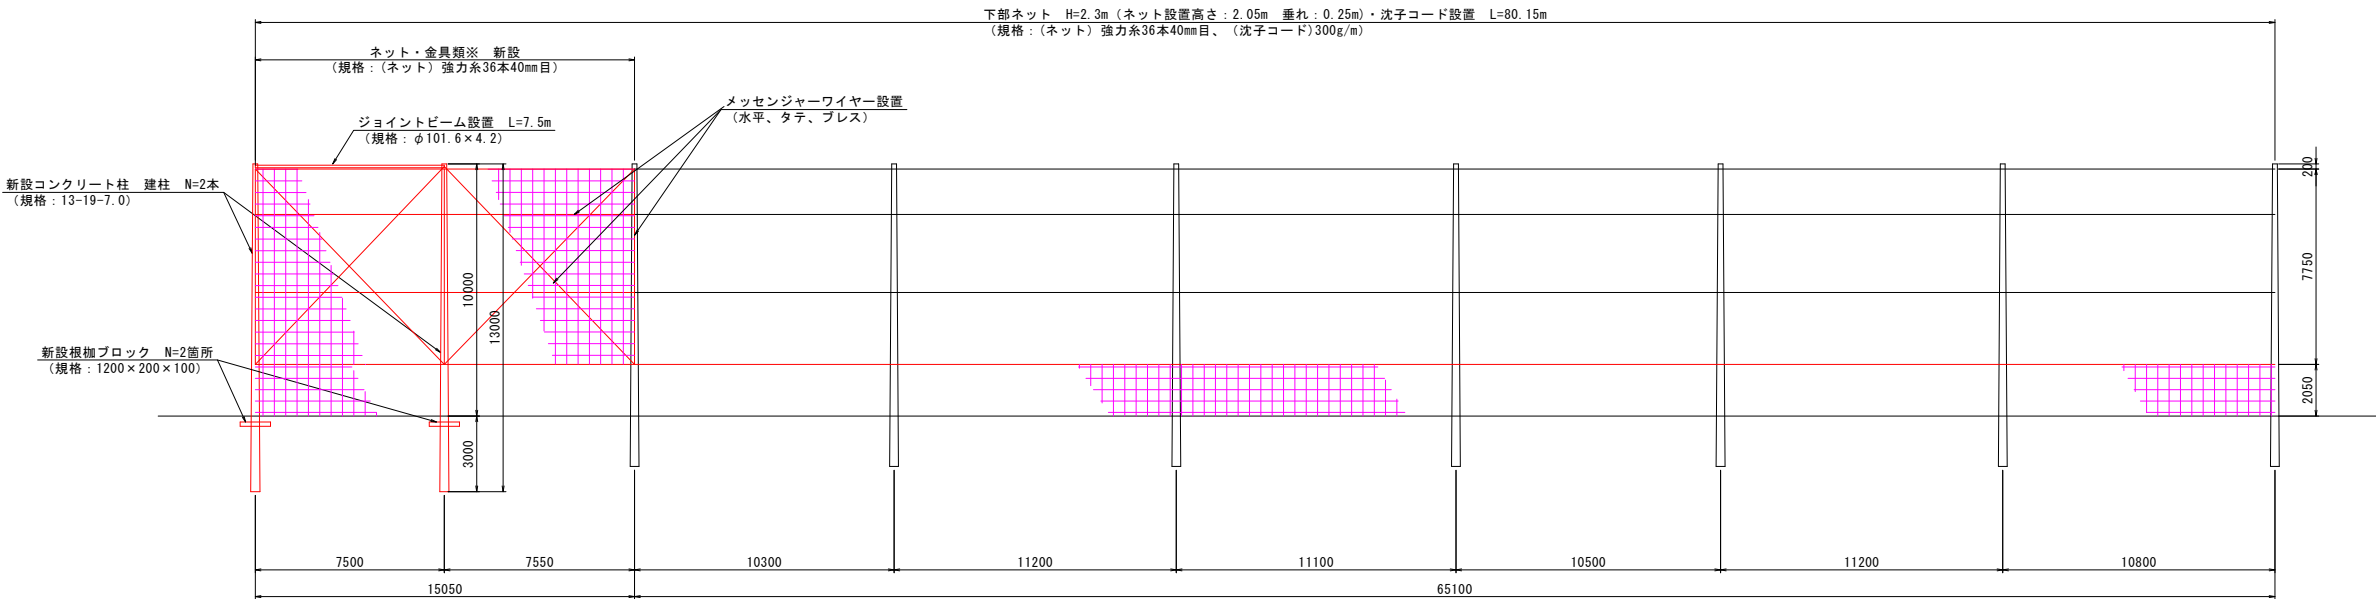

※ 金具類数量表

項目	規格	単位	数量
自在バンド	(2D) φ170～φ265	個	6
	(3D) φ230～φ325	個	2
L型金物	吊架	個	12
	中間	個	2
ターンバックル	φ12	個	2
	φ16	個	10
巻付けクリップ	シンプル無	個	10
	シンプル付	個	12

朱書部分：新設

防球ネット構造図

