



東部山間埋立処分地本川沢雨水排水管修繕 位置図

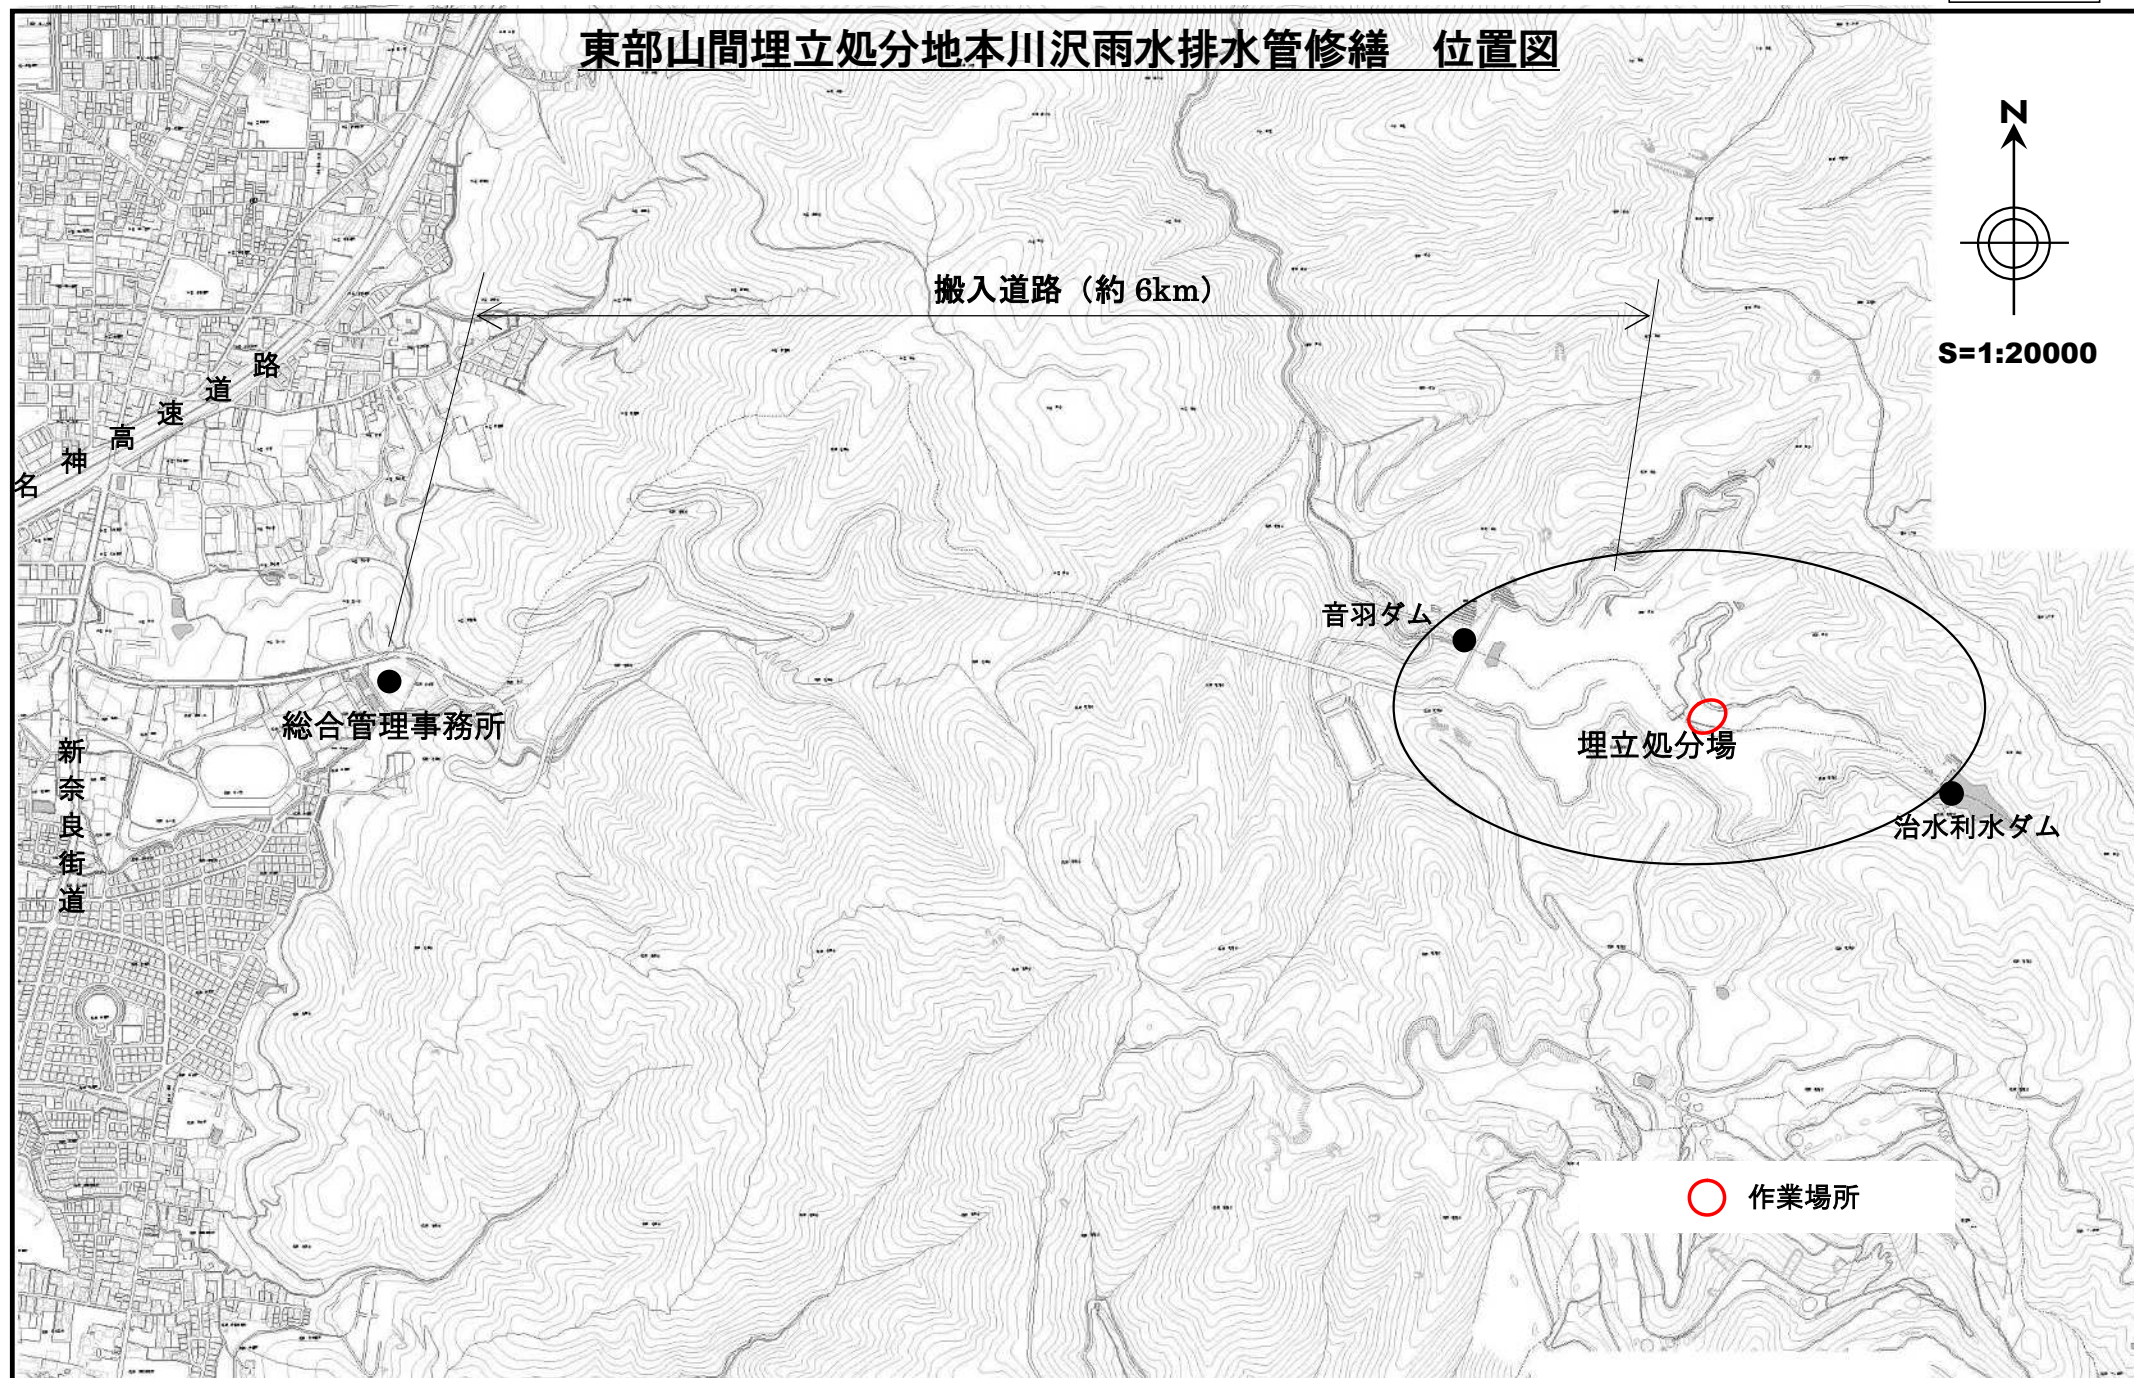

東部山間埋立処分地本川沢雨水排水管修繕 平面図

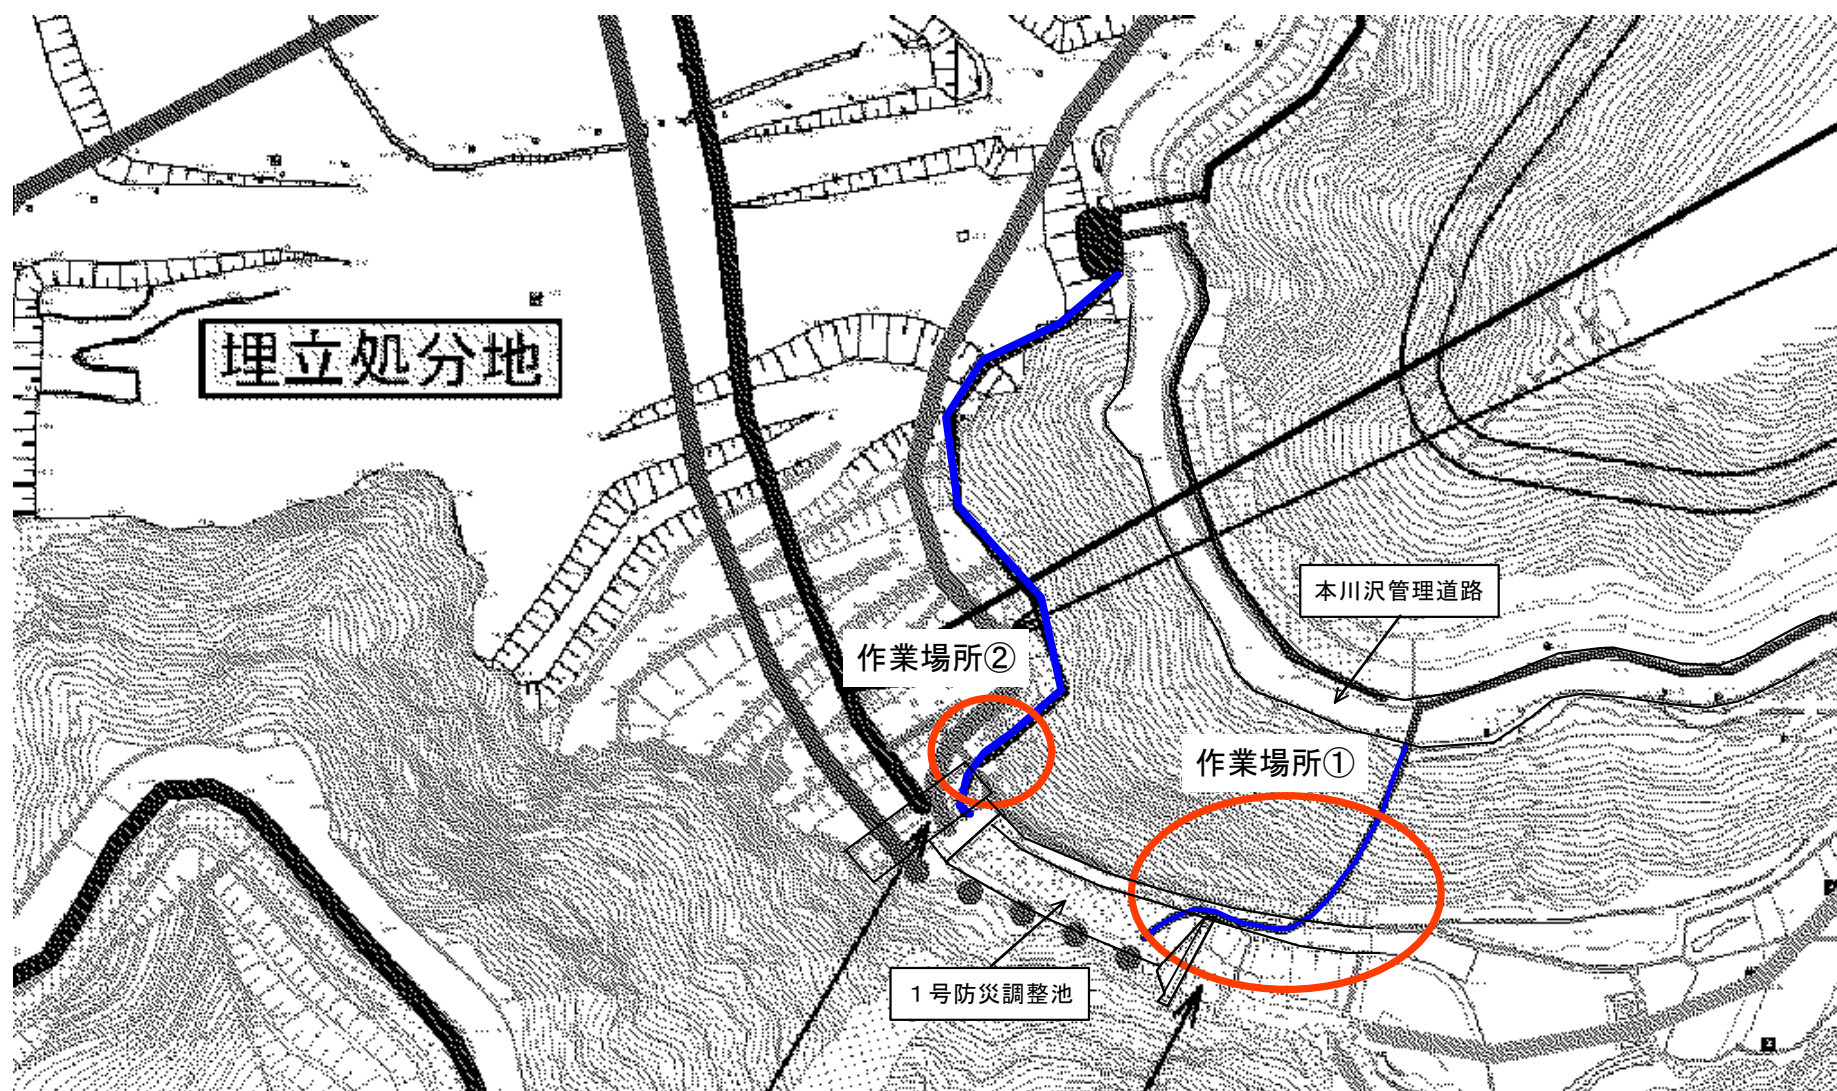

凡例

排水管

修繕範囲