


箇所図

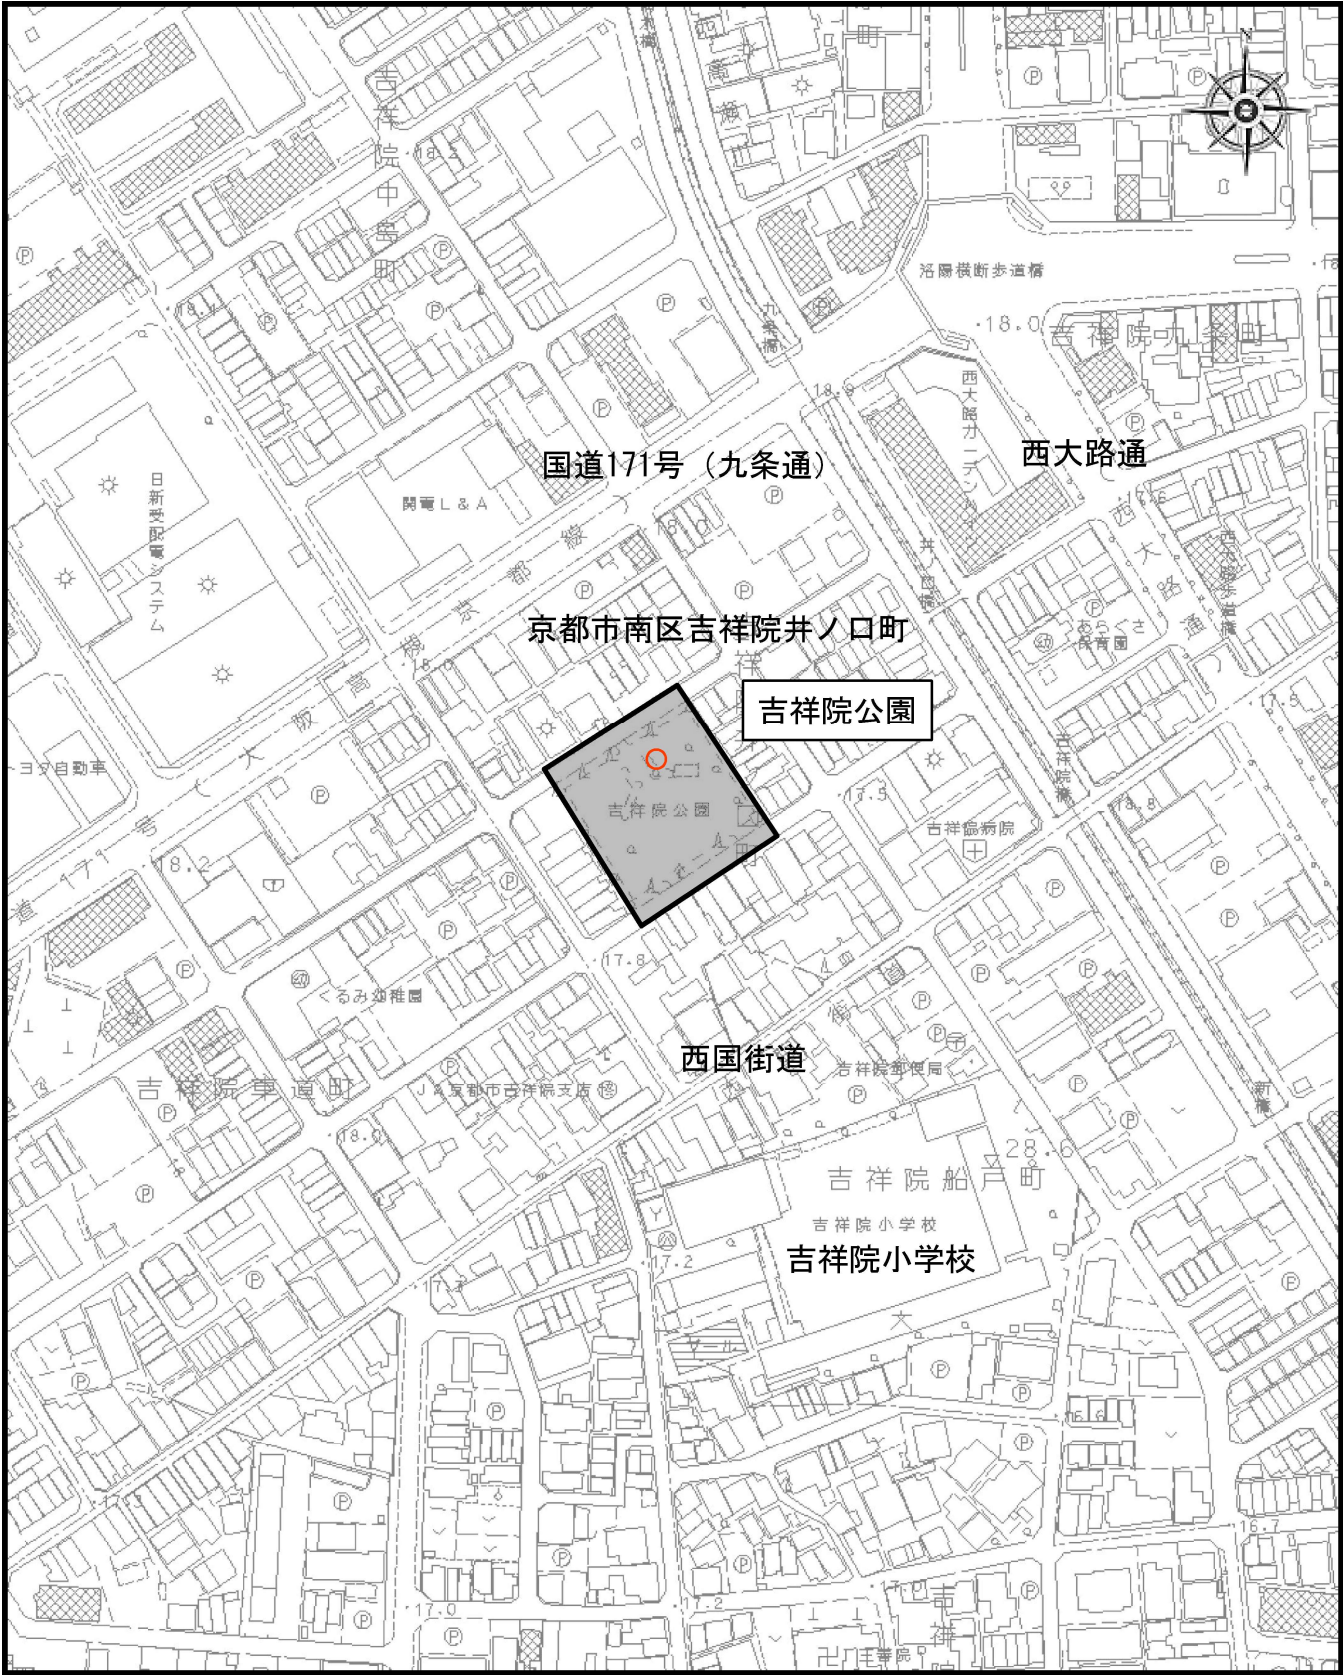

【別紙2】
仮設トイレ設置位置（予定）

