仕　様　書

建設局土木管理部河川整備課
（担当　堤、真下　電話 222-3591）

１．件　名　：淀排水機場構内舗装修繕

２．修繕場所：京都市伏見区淀木津町　地内

３．履行期間：契約日の翌日から令和９年３月 15 日まで

ただし、修繕に伴う作業日は平日日中とし、９時以降に入場し、17 時までに退場すること。

なお、施設が河川増水時に機能する排水機場であるため、河川増水や大雨警報等が発令された場合、日時の順延があるので対応すること。

４．修繕内容

構内で舗装されていない土部分の表層を掘削・撤去し、アスファルト舗装を行う。

（１）　土（129.73 ㎡）を掘削・撤去する。
雑草、根株、防草シート等の撤去を含む。
根株は、幹周が約 65cm で、21 株（見える範囲で）ある。（地中に埋もれている根株も撤去対象）

（２）　土の撤去後、不陸調整を行う。
再生粒度調整砕石(RM-30) t=30 とする。

（３）　不陸調整後、プライムコートを敷き、表層にアスファルト舗装を行う。
プライムコート(PK-3)、再生密粒度アスファルト混合物(13) t=50 とする。
雨水が水路側に流れるように片側勾配をとること。

５．その他

（１）　修繕内容にある土の面積は図面上での計測値であり、また根株も見える範囲の株数となっているため、見積書作成に際し現地確認が必要な場合は令和８年 11 月４日午前中までの事前連絡により、時間調整を行ったうえで、令和８年 11 月５日に本市立会いにより実施するので連絡すること。
※施設が無人のため、事前連絡なしの現地確認は認めない。

（２）　対象箇所は、構内の水路にかかっているコンクリート製橋板を渡る必要があり、原則、重機を使用することができない。ただし、作業内容によって重機の使用が必要な場合、コンクリート製橋板の強度を検討し、破損させないように重機の機種を選定し、必要に応じて補強すること。費用は本修繕に含む。

（３）　水路に設置されたフェンスは扉付きとなっているが、必要に応じてフェンスを取り外してもかまわない。取り外したフェンスは復旧すること。また、フェンスを取り外したとき、安全対策を講じること。費用は本修繕に含む。

（４） 作業に伴う埃や小石の飛散、騒音等が隣地への影響を抑えるために、必要な養生（OD シート等）を行うこと。費用は本修繕に含む。
飛散等により、通行人、通行車両及び当該工事施工箇所に隣接する民家等に損害を与えた場合は、受注者の責において処理を行うこと。

（５） 対象箇所には排水管が埋設されている可能性があり、掘削時は破損しないように留意すること。

（６） 対象箇所の一部に設置されている防草シートは撤去する。

（７） 完了後に、修繕報告書（作業前・作業中・作業後の写真等）を提出すること。

（８） 廃材処理等は適切に行い、マニフェスト、受入証明の写しを提出すること。
発生土は公共物ＧＩＳに掲載している施設を受入先とし、根株は構内の指定された場所に集積すること。

（９） 本修繕は金額変更を行わないものとする。

６．注意事項

（１） 見積書の徴収は、市内中小企業（本市の区域内に本店又は主たる事務所がある中小企業）で、本市競争入札参加有資格者名簿で舗装工事に登録されている企業を対象とします。

（２） 見積金額は、消費税及び地方消費税相当額を除いた金額を記入し、その旨を記載してください。

（３） 見積書は、令和８年 11 月 10 日 17 時までに原本郵送、またはメールのいずれかにて送付してください。

（４） 見積書の宛名は「京都市長」とし、見積年月日、担当者氏名（フルネーム）及び連絡先を明記してください。

（５） 契約する業者様のみ連絡いたしますので、御了承下さい。

７．問合せ及び見積送付先

〒604-8571　京都市中京区寺町通御池上る上本能寺前町 488 番地
京都市建設局土木管理部河川整備課（京都市役所分庁舎 3F）
担当：堤、真下
電話：075-222-3591
E-mail：tsqbc985@city.kyoto.lg.jp（堤宛）

（現状写真）

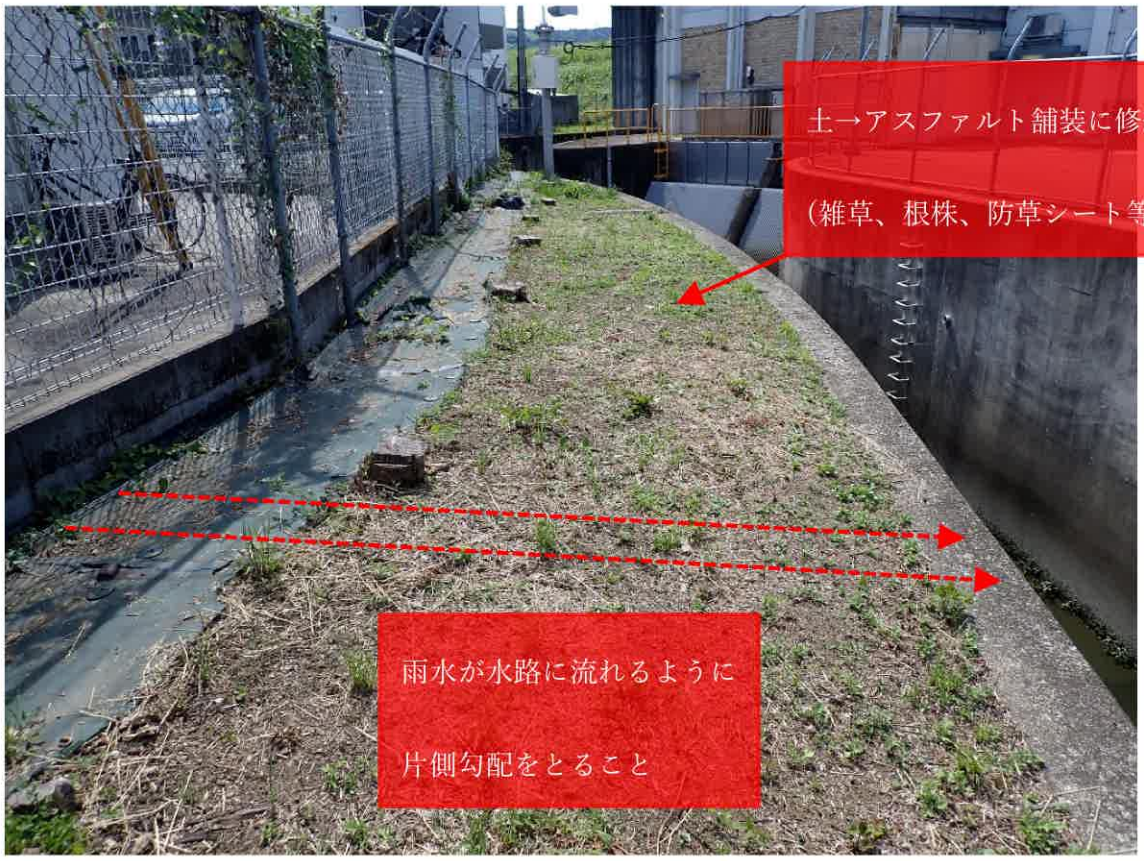
土→アスファルト舗装に修繕
（雑草、根株、防草シート等を撤去）
雨水が水路に流れるように
片側勾配をとること

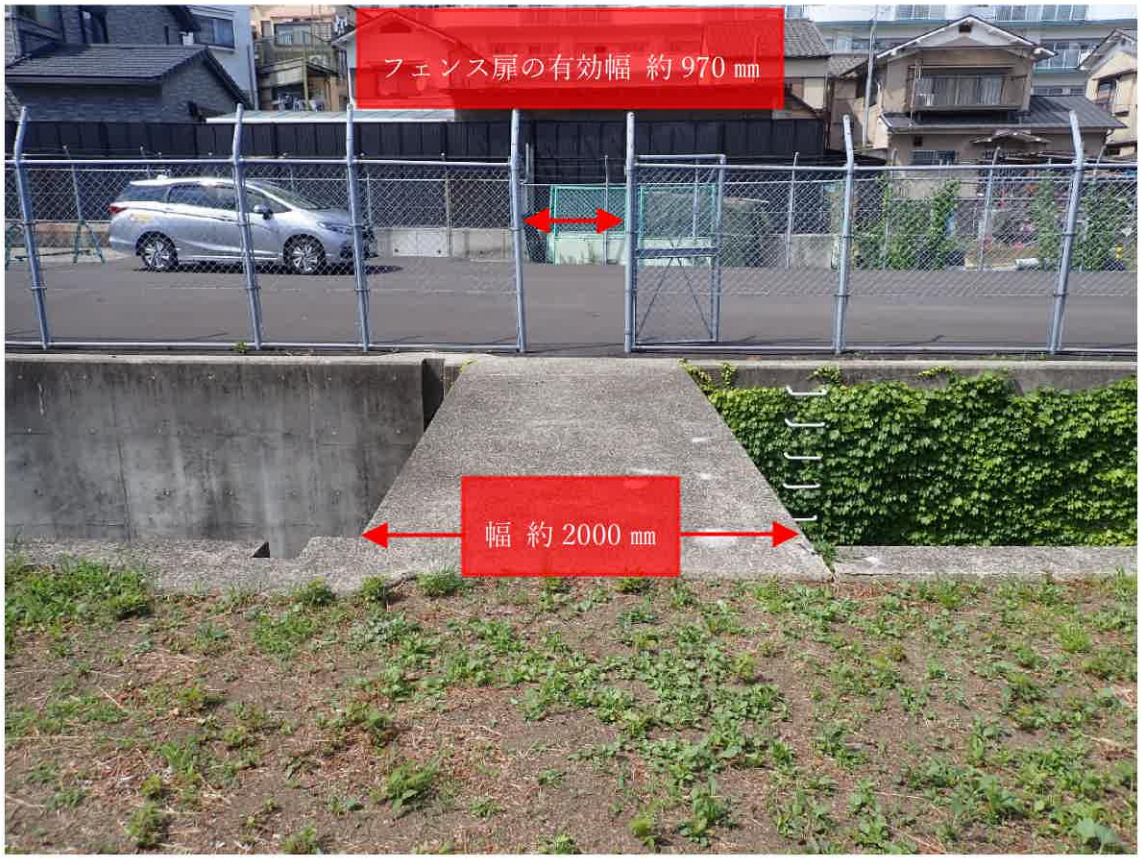
フェンス扉の有効幅 約 970 ㎜
幅 約 2000 ㎜

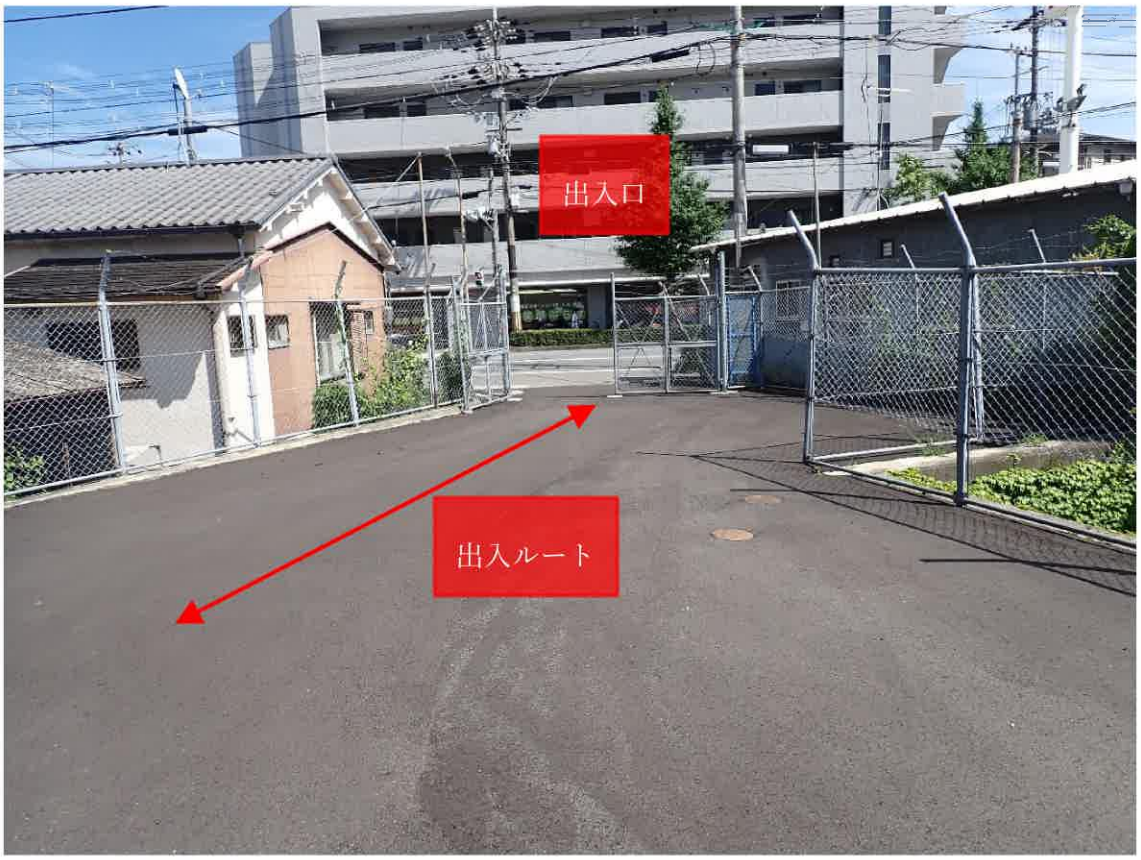
出入口
出入ルート

出入口に向かって前向き駐車すること
駐車スペースは出入口からバリカーまで

位置図（淀排水機場）

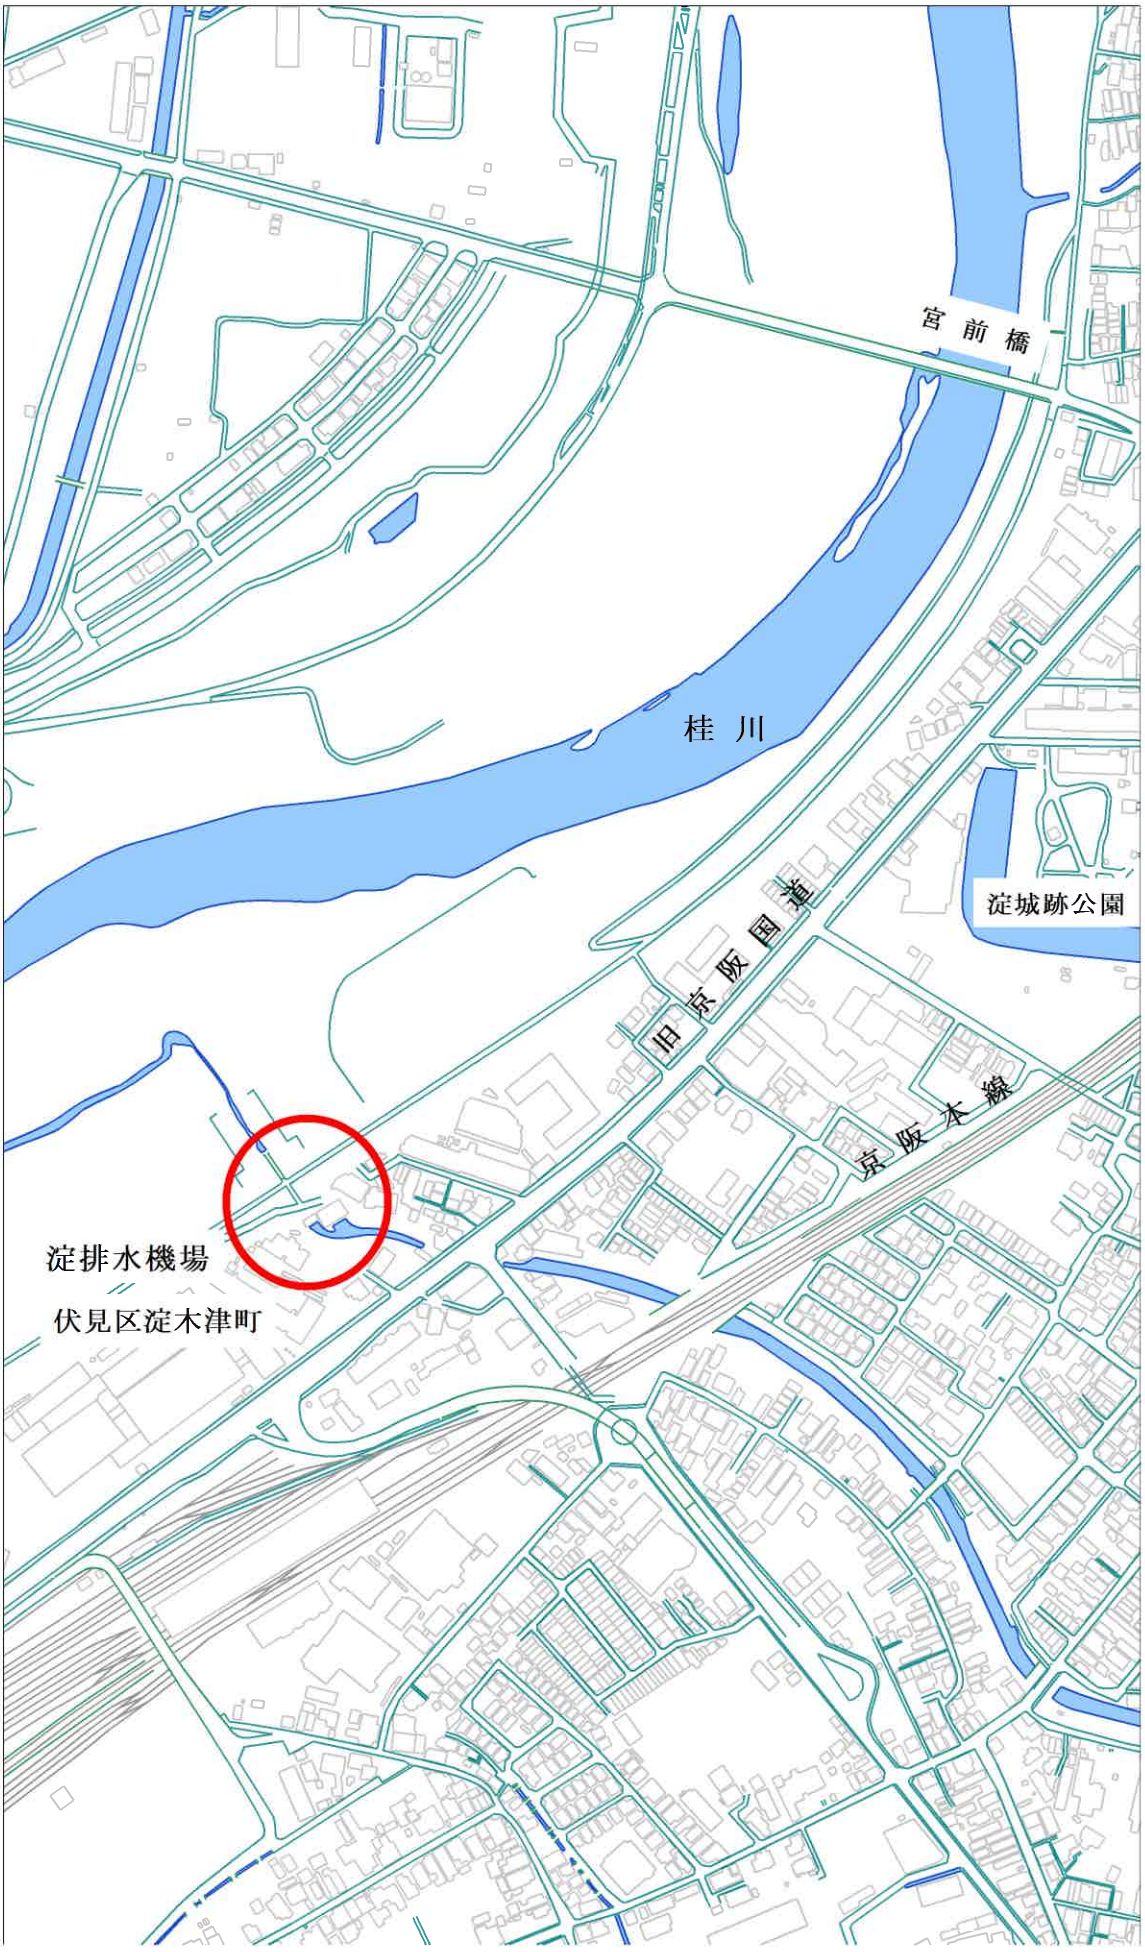

平面図　1/400

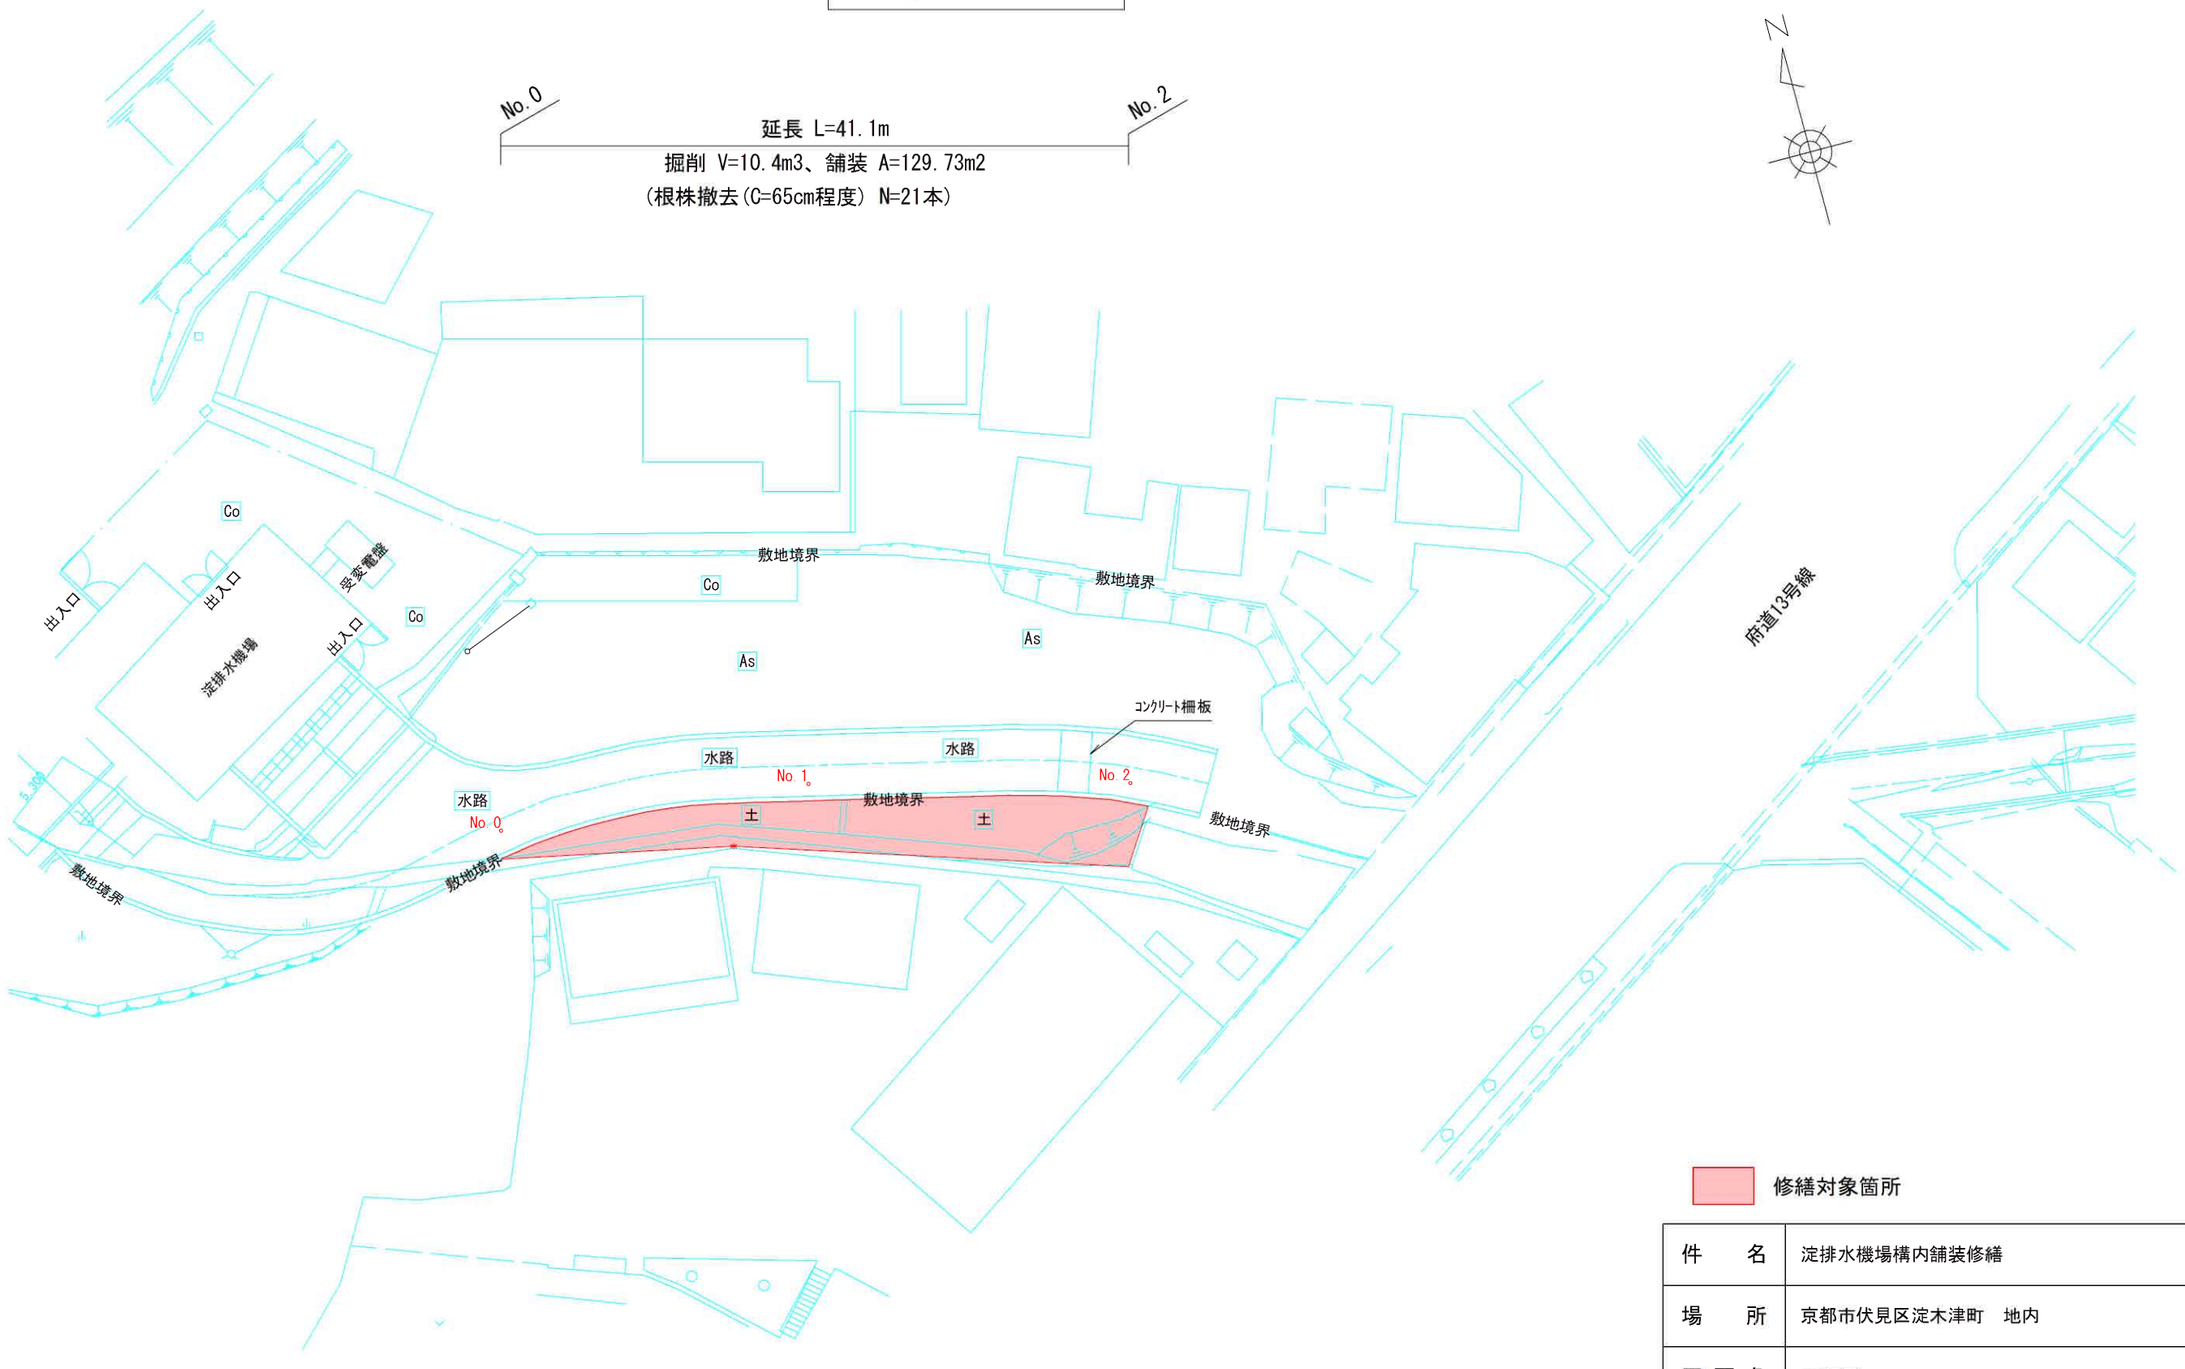

修繕対象箇所

件　　名	淀排水機場構内舗装修繕		
場　　所	京都市伏見区淀木津町　地内		
図 面 名	平面図		
事業年度	令和８年度		
縮　　尺	図示	図面番号	1／2

京都市建設局土木管理部河川整備課

標 準 横 断 面 図
S=1:50

(現況)

No.2

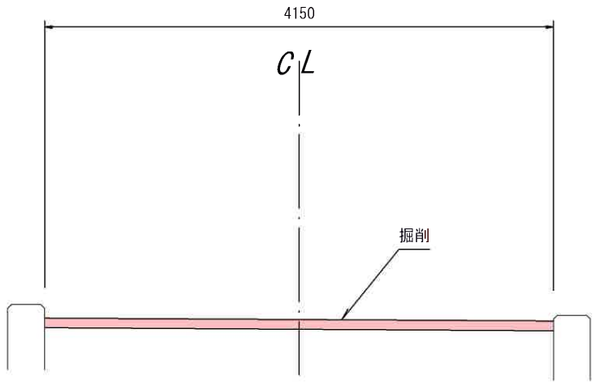

(舗装新設)

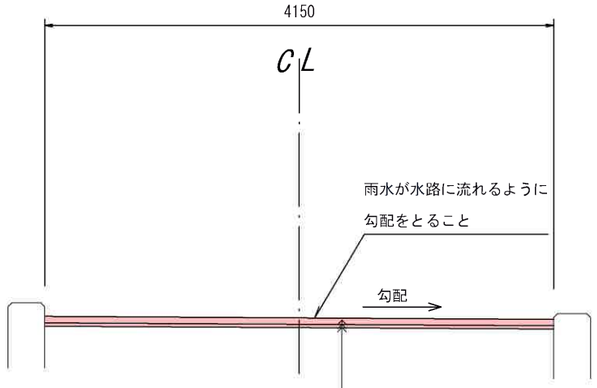

表層 再生密粒度ｱｽﾌｧﾙﾄ混合物(13) t=50

ﾌﾟﾗｲﾑｺｰﾄ(PK-3)

不陸整正 再生粒度調整砕石(RM-30) t=30

構 造 図
S=1:20

舗装(歩道想定)

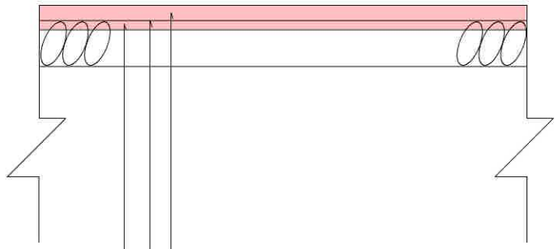

表層 再生密粒度ｱｽﾌｧﾙﾄ混合物(13) t=50

ﾌﾟﾗｲﾑｺｰﾄ(PK-3)

不陸整正 (補充材)再生粒度調整砕石(RM-30) t=30

件 名	淀排水機場構内舗装修繕		
場 所	京都市伏見区淀木津町 地内		
図 面 名	標準横断面図 構造図		
事業年度	令和８年度		
縮 尺	図示	図面番号	2／2
京都市建設局土木管理部河川整備課			