仕様書

１　業務名

下鴨静原大原線他側溝修繕

２　業務目的

破損した側溝（グレーチング蓋及び側溝壁）の修繕。

３　履行期限

令和８年１２月１１日まで

４　履行場所

① 京都市左京区大原上野町　　地内　　下鴨静原大原線
② 京都市左京区北白川山ノ元町　地内　　北白川緯 15 号線

５　業務範囲

別紙参照（箇所図、写真、構造図）

６　業務内容

⑴　別紙写真・構造図を参照し、側溝修繕すること。
⑵　履行場所①についてグレーチング枠蓋は新材を使用すること。
⑶　履行場所①はグレーチング枠蓋設置修繕②は側溝壁の修繕をすること。
⑷　着手前、施工中、完成後の写真を提出すること。

７　支払条件


業務完了後、履行場所（業務範囲）において適切に業務が履行されていることを確認のうえ、本業務に係る経費を支払う。

８　特記事項

⑴　作業に要する材料費、労務費、車両運転費、仮設資材、機械工具類の賃料・損料、消耗品費及び諸経費等の全ての費用は、本業務に含む。
⑵　業務に伴い発生した廃棄物は適正に処理するものとし、運搬費及び処分費は本業務に含む。
⑶　通行車両等の安全を確保し、適切な規制のうえ作業すること。道路規制に伴う道路使用許可は、受注者において取得すること。
⑷　作業実施者の安全管理は、受注者の責任において行うこと。
⑸　作業時間は原則として平日の午前９時から午後５時の間とする。
⑹　近隣住民へ事前に工事ビラ等で周知すること。
⑺　問題が生じた場合は、速やかに本市担当職員に連絡すること。事故等により第三者や他の工作物に損害を与えた場合は、受注者の責任において対応すること。
⑻　履行場所①について作業日の調整が必要なため、本市担当職員と協議すること。

箇所図


①京都市左京区大原上野町　地内　　下鴨静原大原線

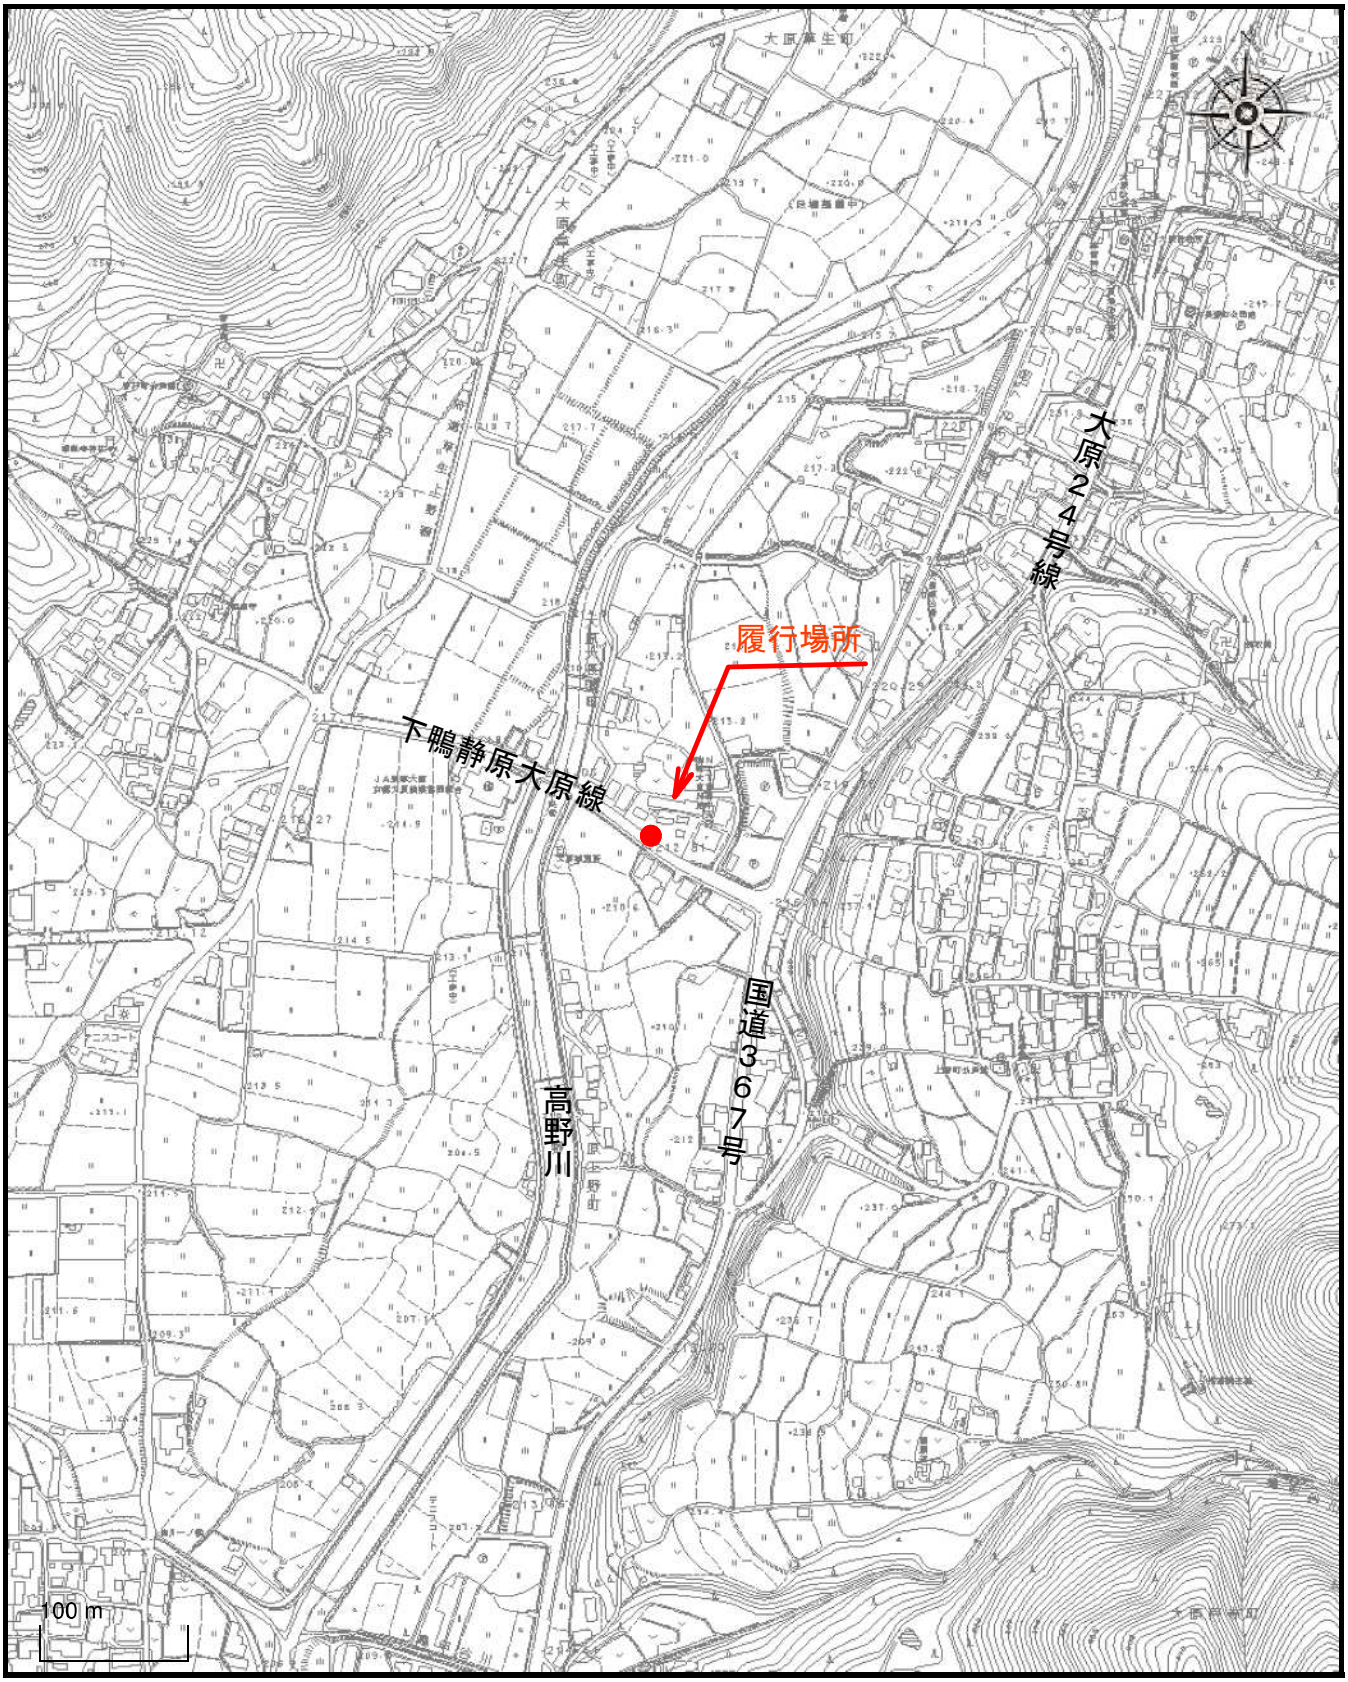

1 / 5000


箇所図


②京都市左京区北白川山ノ元町　地内　　北白川緯15号線

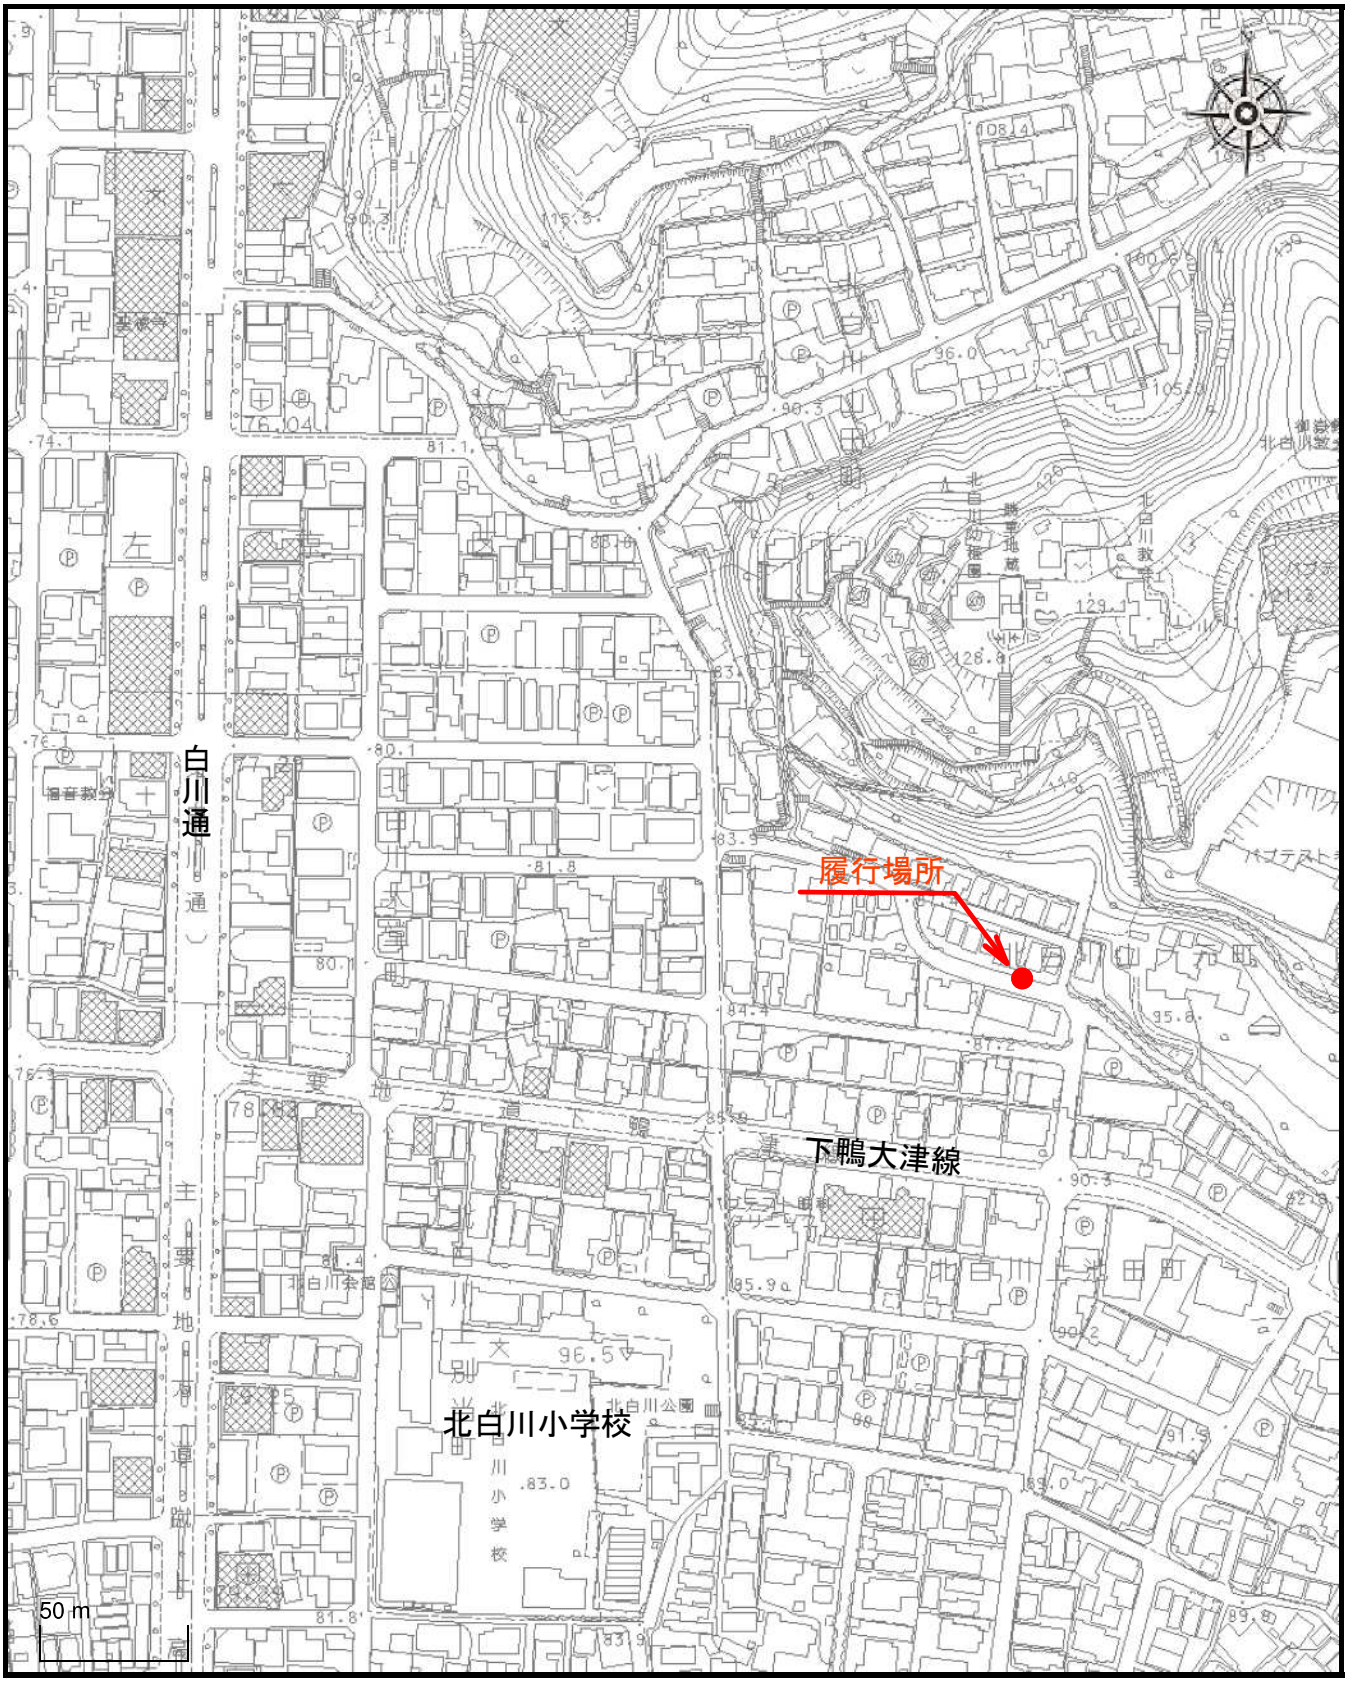



1 / 2500

①京都市左京区大原上野町　地内　　下鴨静原大原線

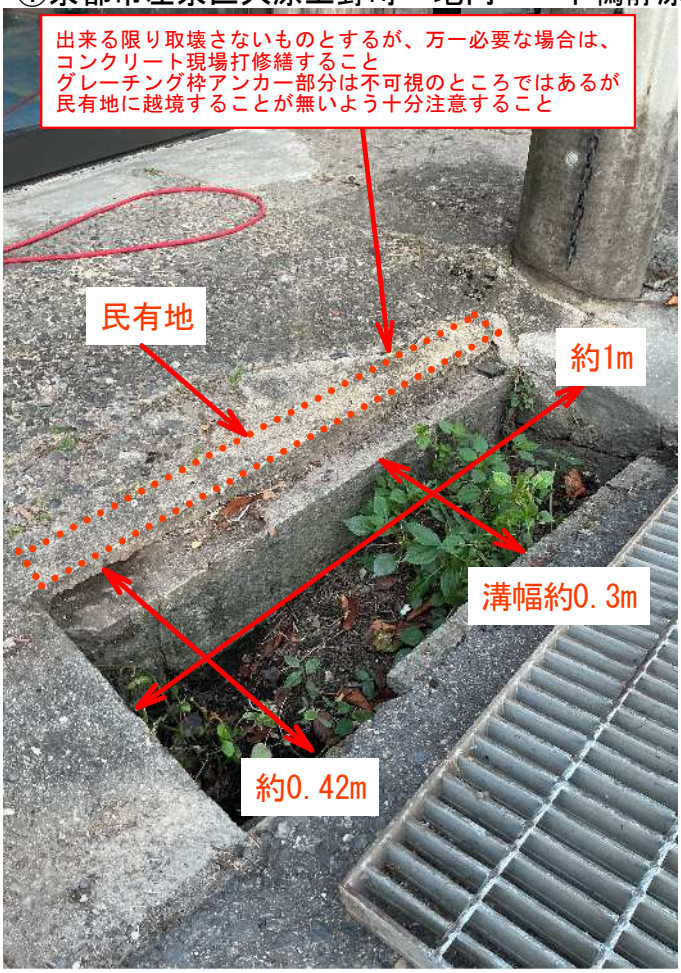


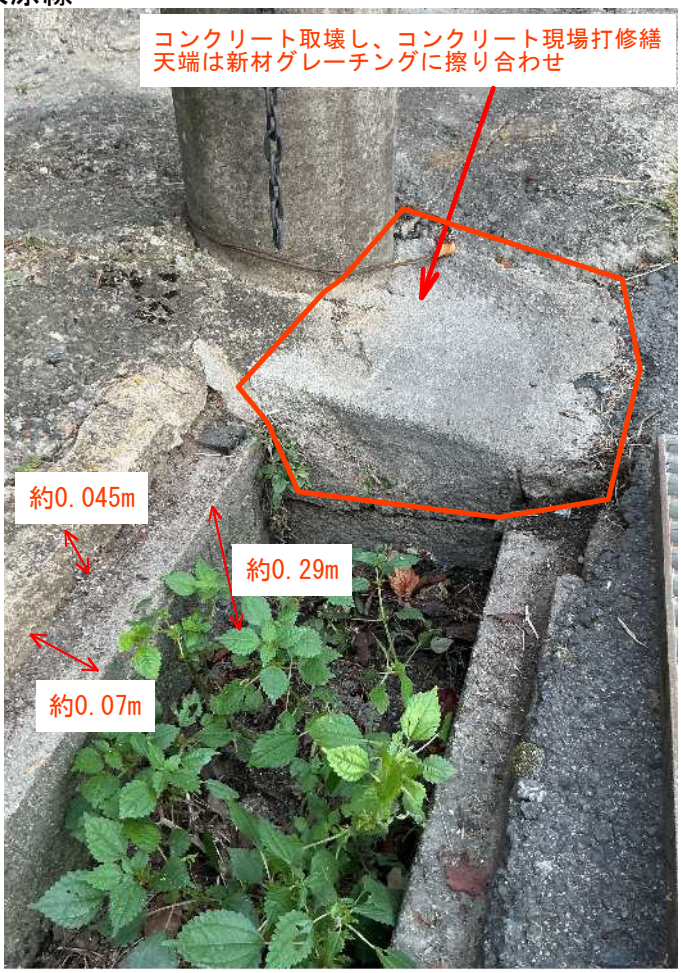


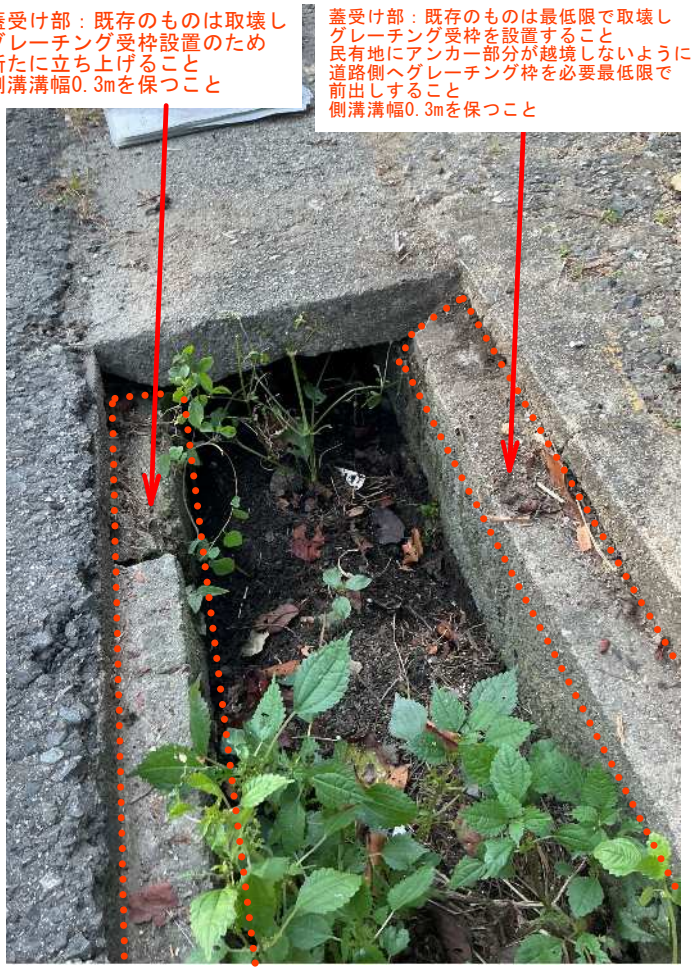


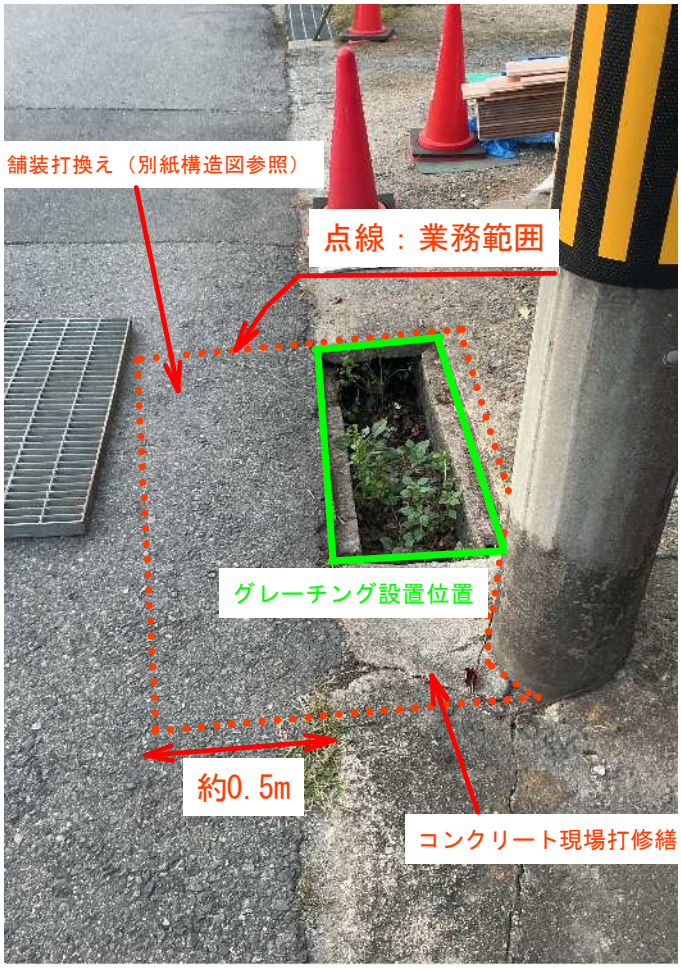

②京都市左京区北白川山ノ元町　地内　　北白川緯15号線

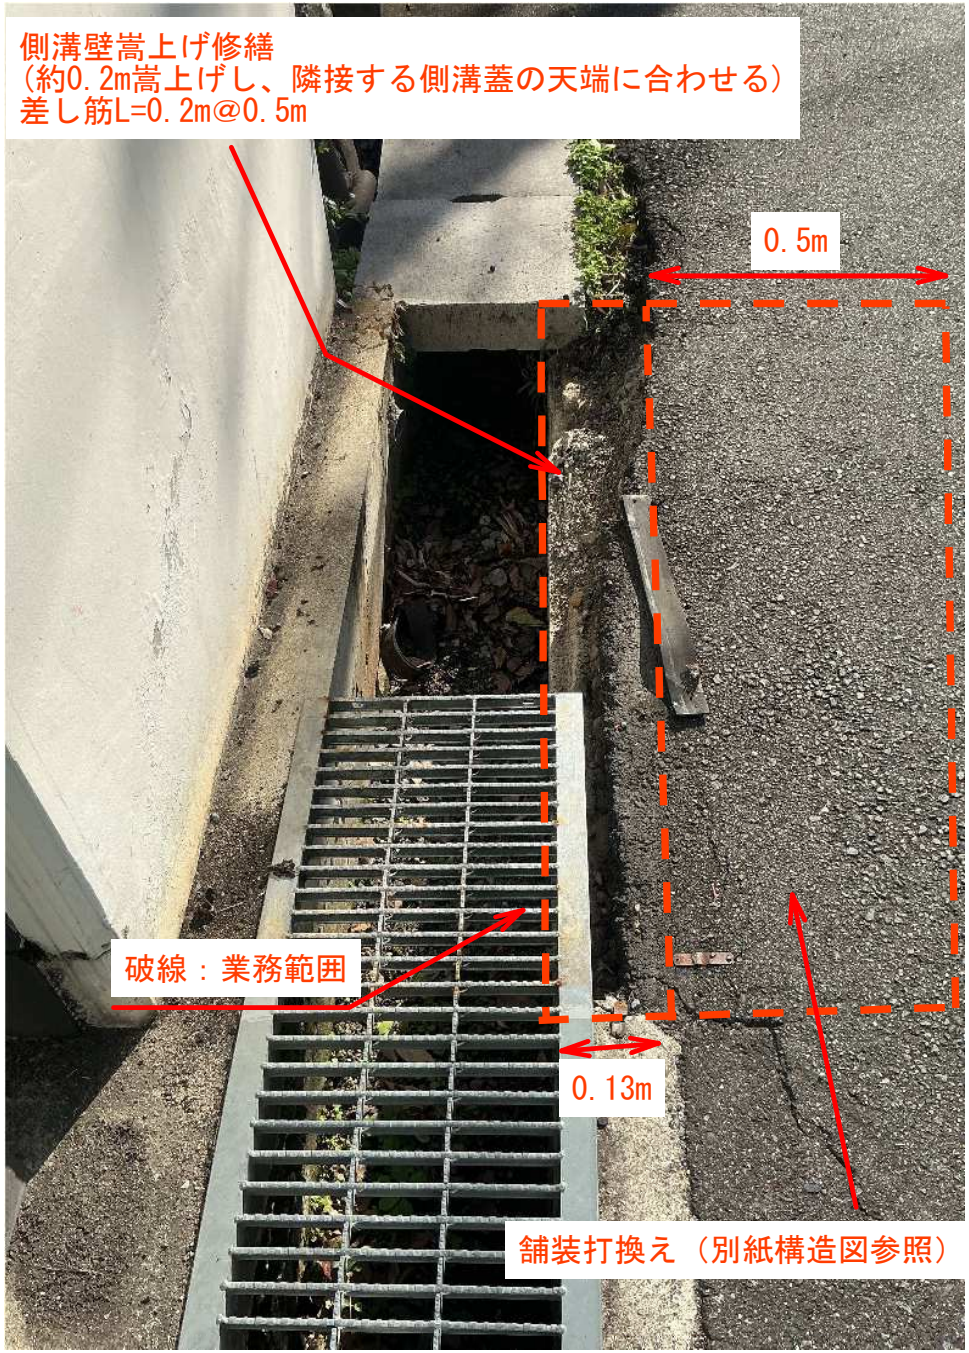

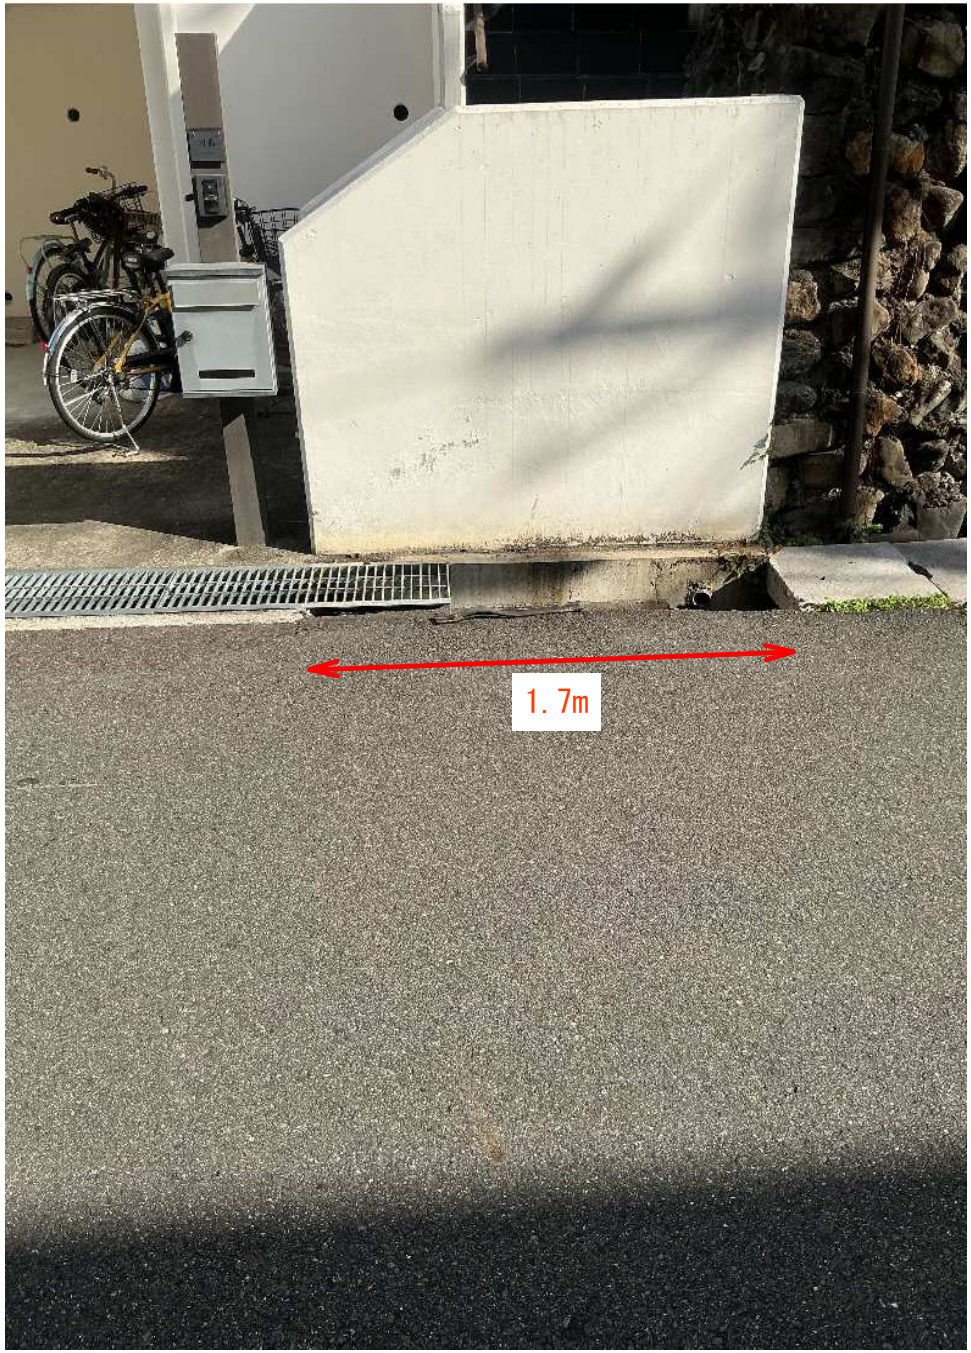

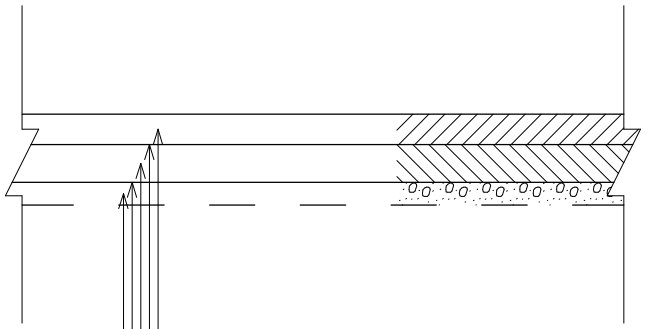


表層：再生密粒度アスコン(13)　t=4cm　(2.35t/m3)

タックコート（PK-4）

基層：再生粗粒度アスコン(20)　t=5cm　(2.35t/m3)

プライムコート（PK-3）

不陸整正：（補充材）再生粒調砕石(RM-30)　t=3cm

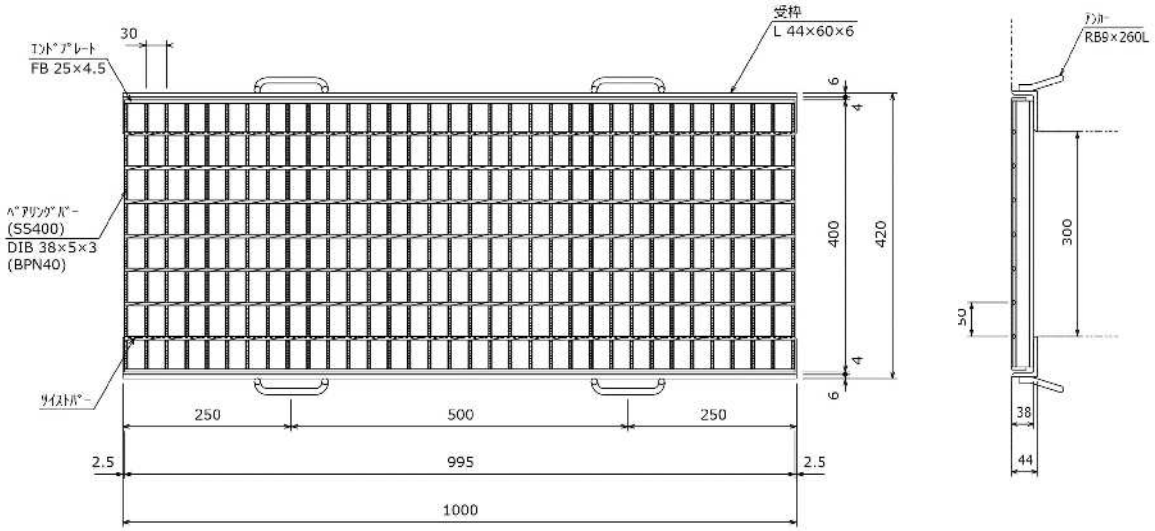

規格：溝蓋300　側溝用　T-6