

計画平面図 S=1:250 (A3)

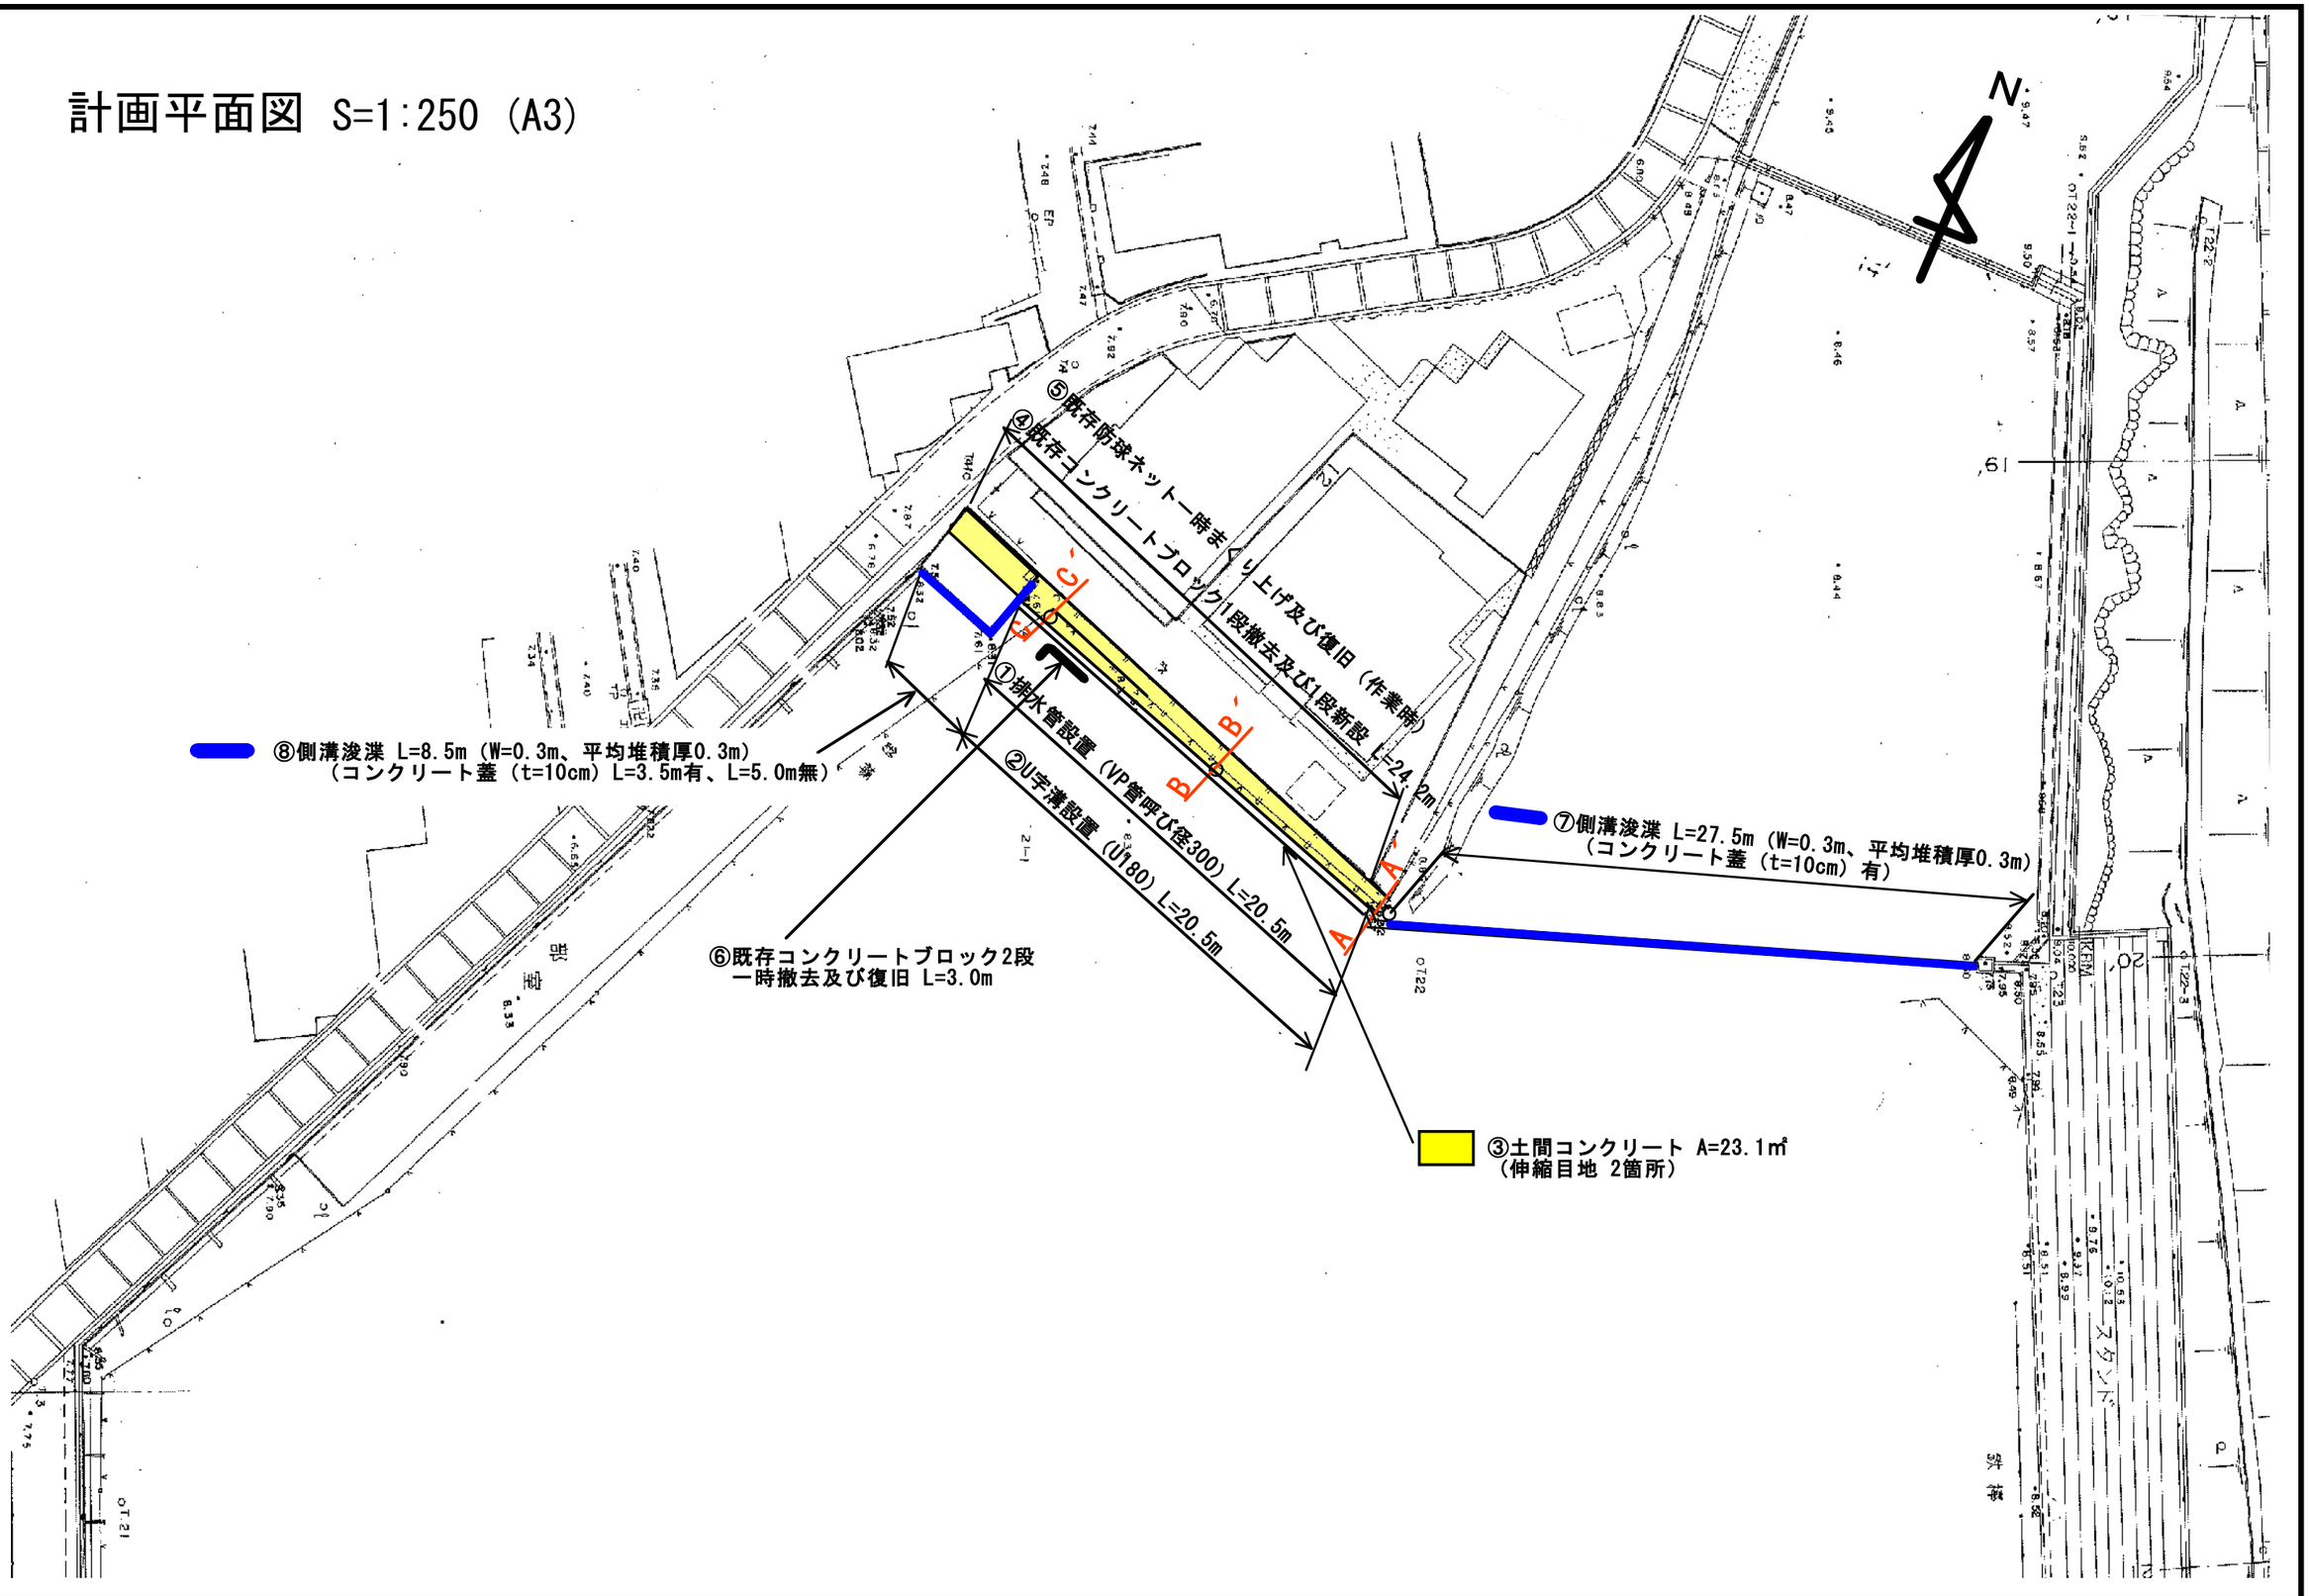


構造図 （A3）


平面図 S=1:100

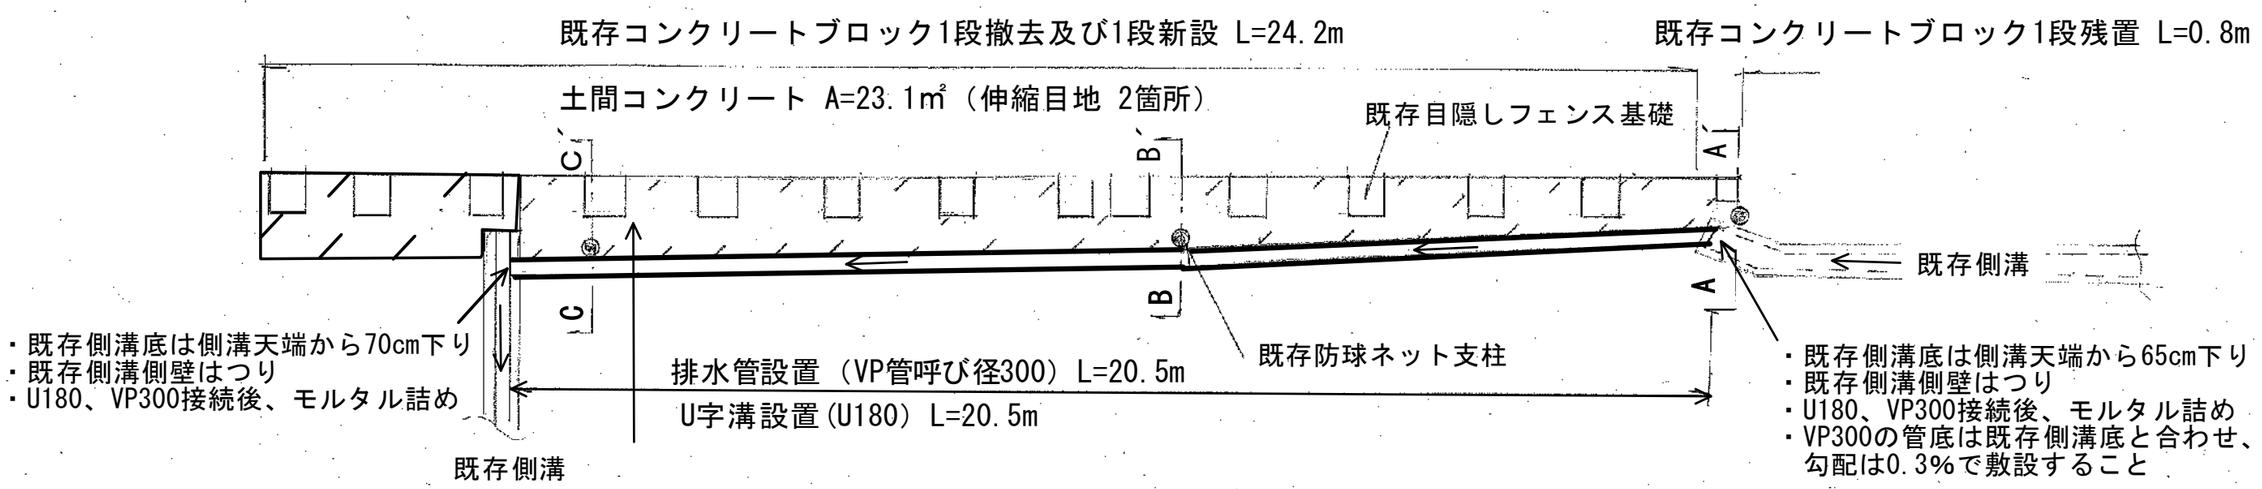


C—C´ 断面 S=1:20

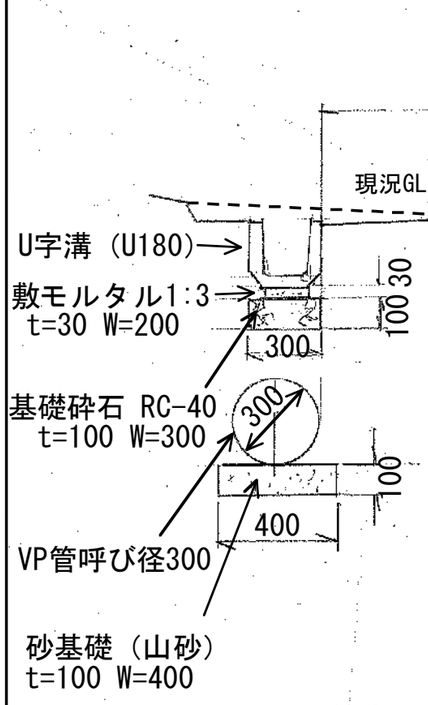


B—B´ 断面 S=1:20

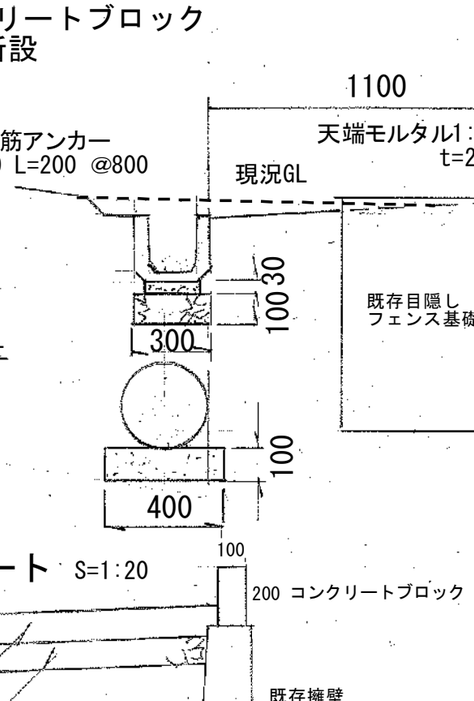

A—A´ 断面 S=1:20

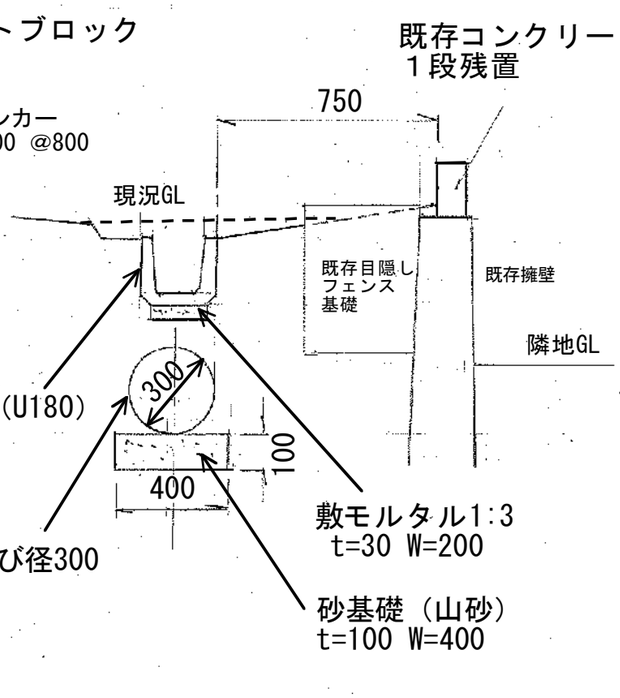

土間コンクリート S=1:20

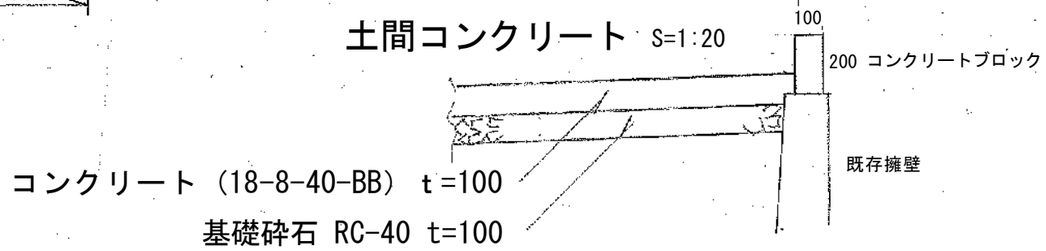

※各構造物の埋戻しは掘削土を流用すること