仕様書

１　業務名

岩倉 30-1 号線他道路構造物等修繕業務

２　業務目的

岩倉 30-1 号線他にある道路構造物を修繕することで、道路勾配を改善し、通行の安全を確保するものである。

３　履行期限

令和８年１２月２５日まで

４　履行場所

京都市左京区岩倉花園町　地内

５　業務範囲

別紙参照（箇所図、写真、平面図、構造図）

６　業務内容

⑴　別紙写真、平面図、構造図を参照し補修すること。
⑵　着手前、施工中（完成後不可視部分となる配筋状況等含む）、完成後の写真を提出すること。


７　支払条件

業務完了後、履行場所（業務範囲）において適切に業務が履行されていることを確認のうえ、本業務に係る経費を支払う。


８　特記事項

⑴　作業に要する材料費、労務費、車両運転費、仮設資材、機械工具類の賃料・損料、消耗品費及び諸経費等の全ての費用は、本業務に含む。
⑵　業務に伴い発生した廃棄物は適正に処理するものとし、運搬費及び処分費は本業務に含む。
⑶　通行車両等の安全を確保し、適切な規制のうえ作業すること。道路規制に伴う道路使用許可は、受注者において取得すること。
⑷　作業実施者の安全管理は、受注者の責任において行うこと。
⑸　作業時間は原則として平日の午前９時から午後５時の間とする。
⑹　近隣住民へ事前に工事ビラ等で周知すること。
⑺　問題が生じた場合は、速やかに本市担当職員に連絡すること。事故等により第三者や他の工作物に損害を与えた場合は、受注者の責任において対応すること


位置図

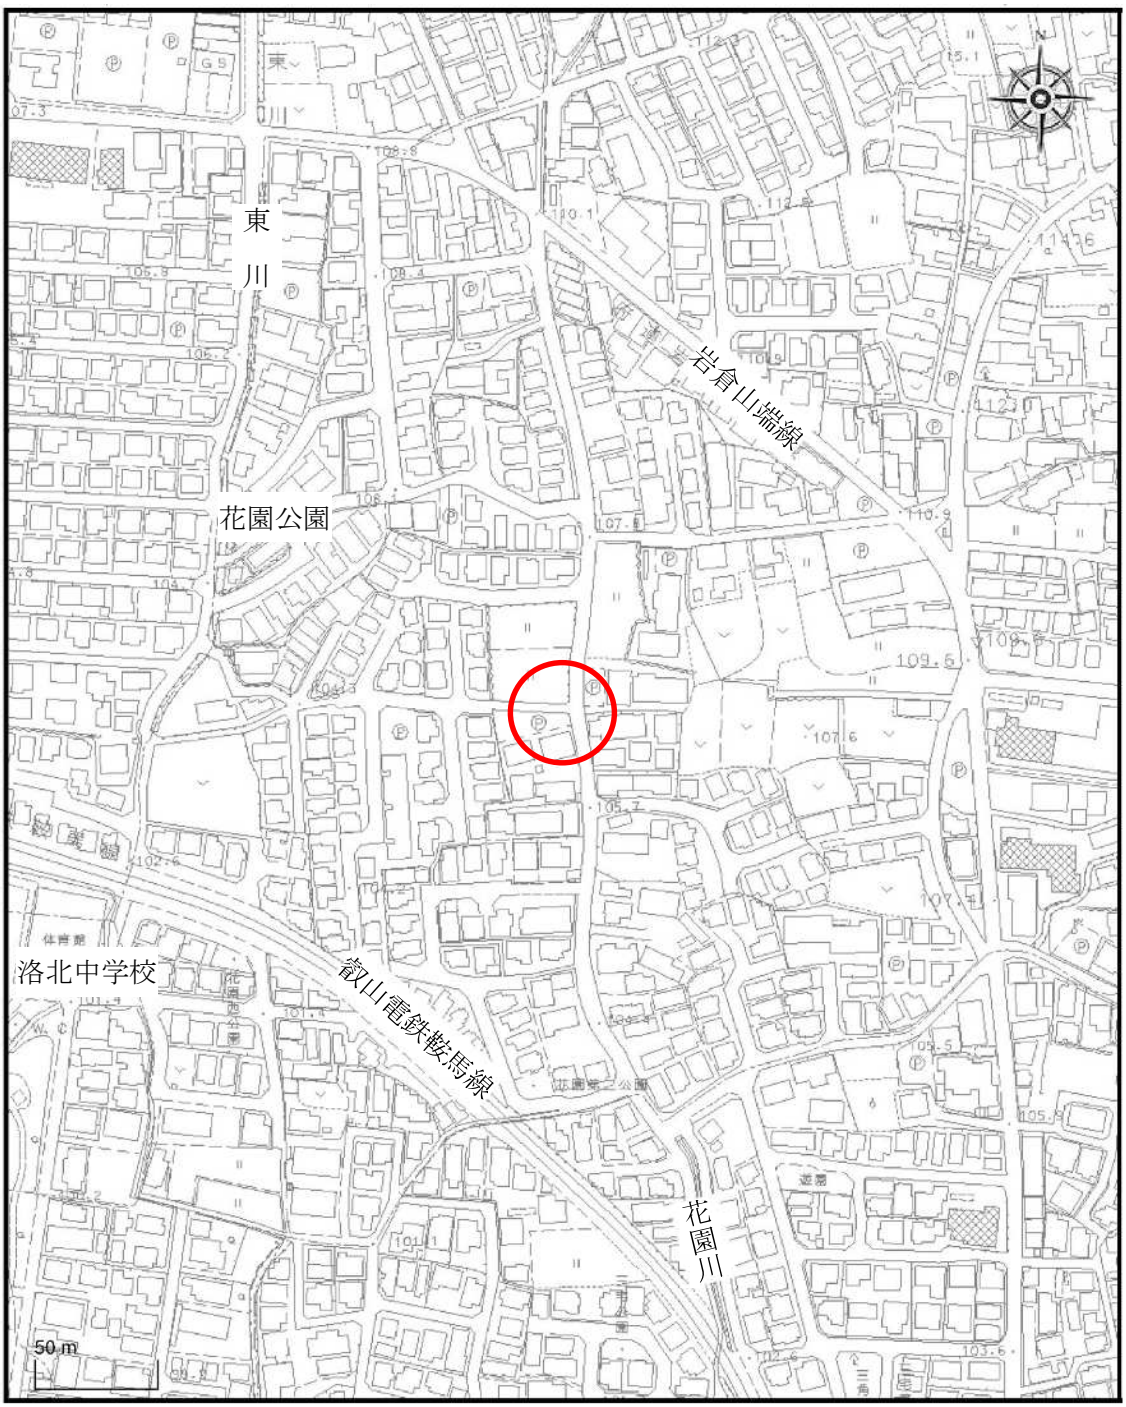

写真（イメージ図）

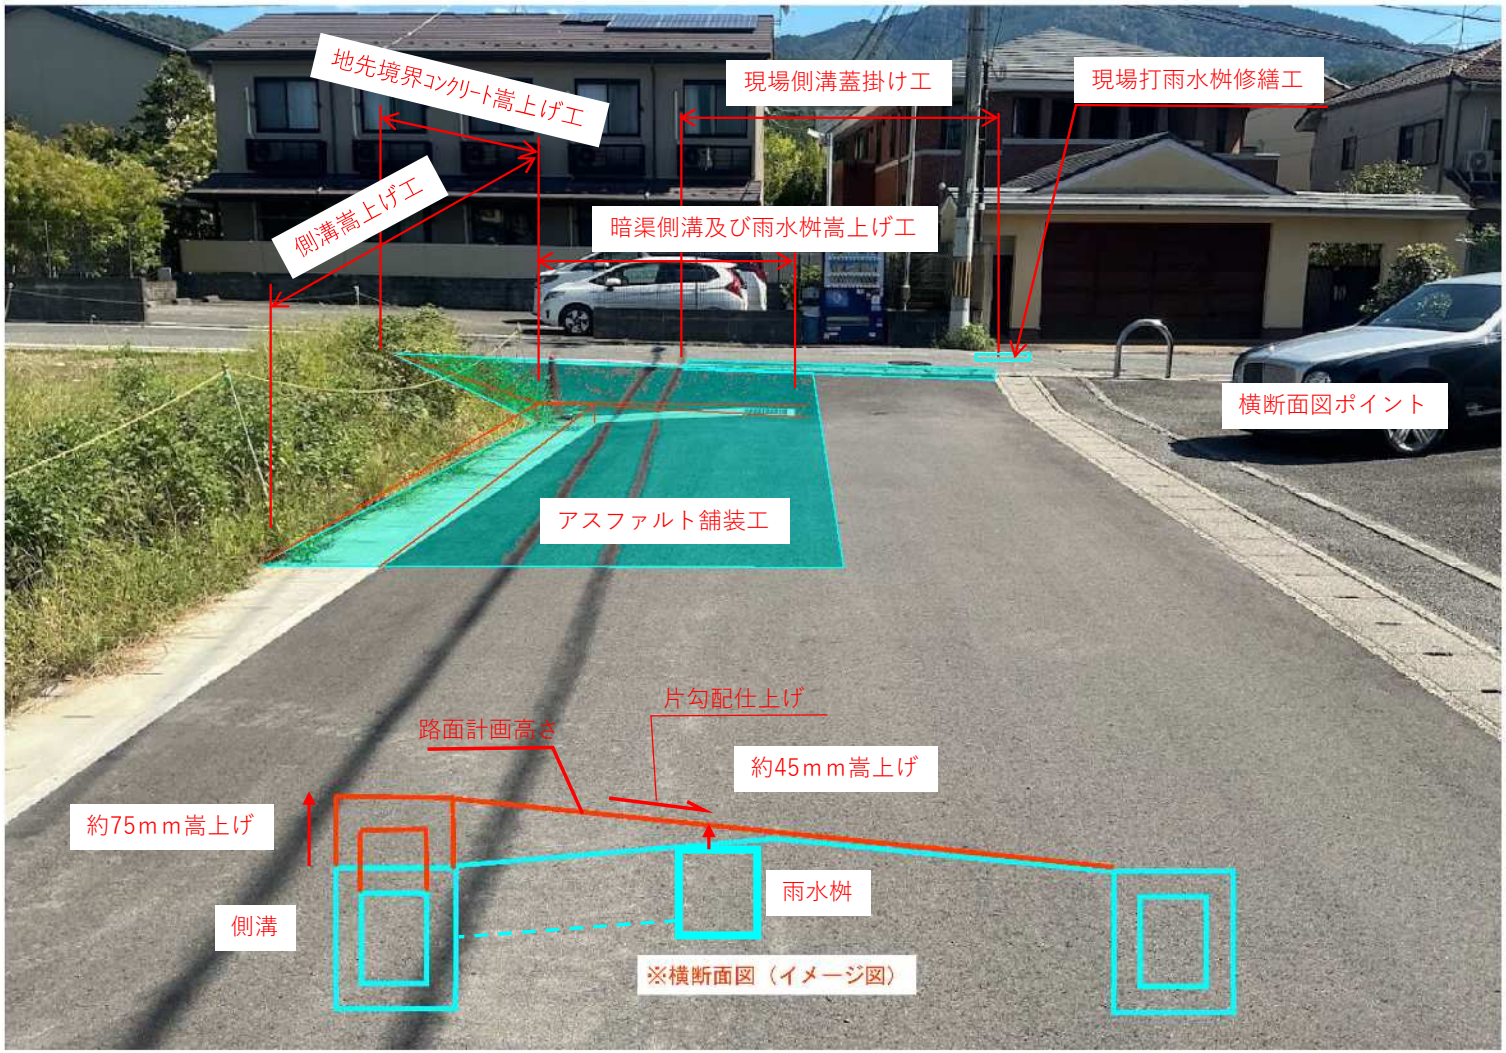

地先境界ｺﾝｸﾘｰﾄ嵩上げ工
現場側溝蓋掛け工
現場打雨水桝修繕工
側溝嵩上げ工
暗渠側溝及び雨水桝嵩上げ工
横断面図ポイント
アスファルト舗装工
片勾配仕上げ
路面計画高さ
約45ｍｍ嵩上げ
約75ｍｍ嵩上げ
雨水桝
側溝
※横断面図（イメージ図）

平面図

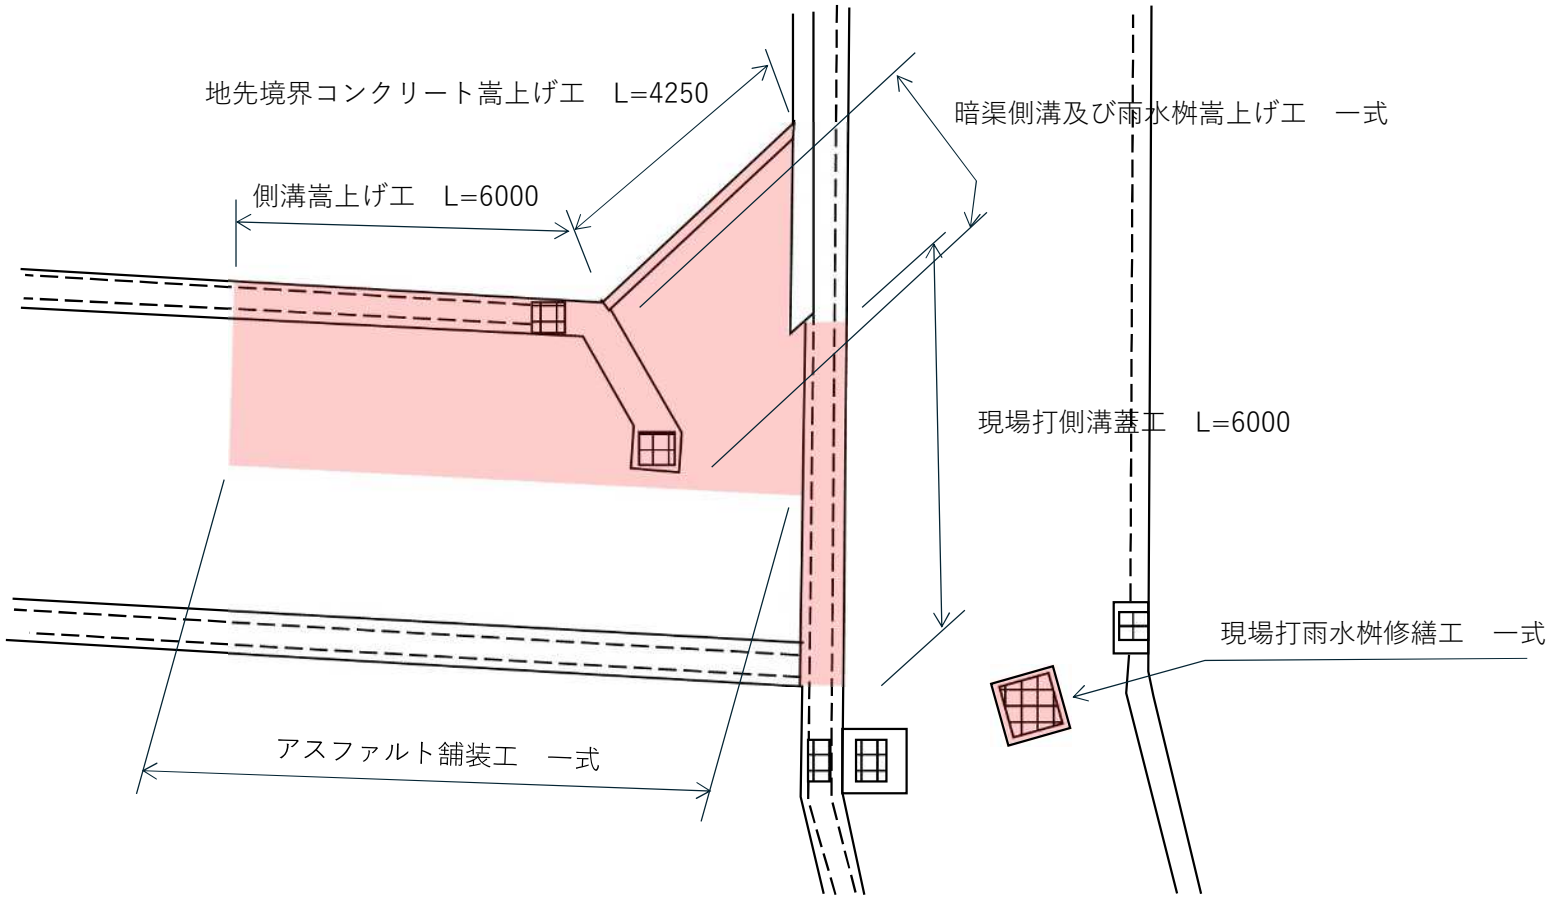
地先境界コンクリート嵩上げ工　L=4250
側溝嵩上げ工　L=6000
暗渠側溝及び雨水桝嵩上げ工　一式
現場打側溝蓋工　L=6000
現場打雨水桝修繕工　一式
アスファルト舗装工　一式


構造図１（標準図）

側溝嵩上げ工
（既存側溝蓋再利用部）

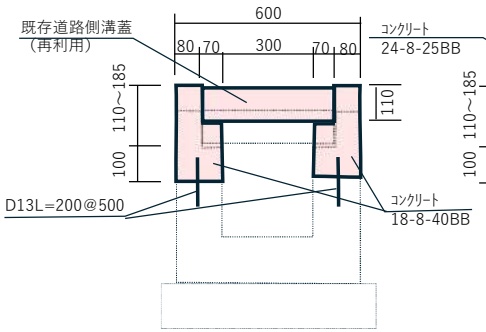


側溝嵩上げ工
（現場打側溝蓋部）


※　注意延長300以上確保する

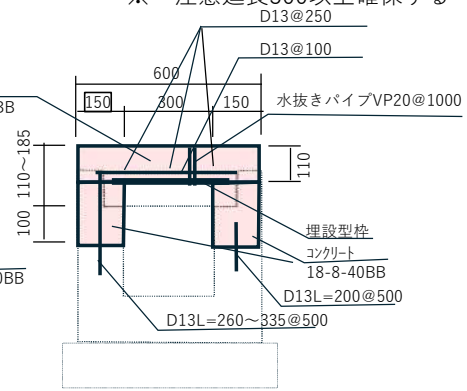


暗渠側溝嵩上げ工

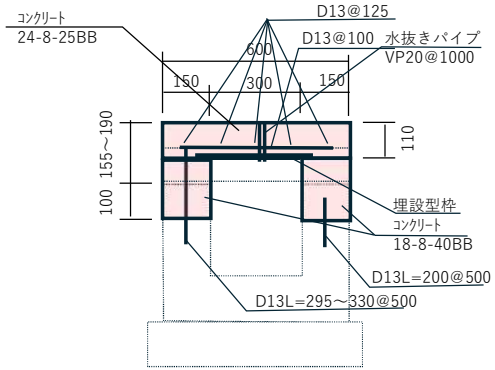


暗渠側溝嵩上げ工
現場打側溝蓋工

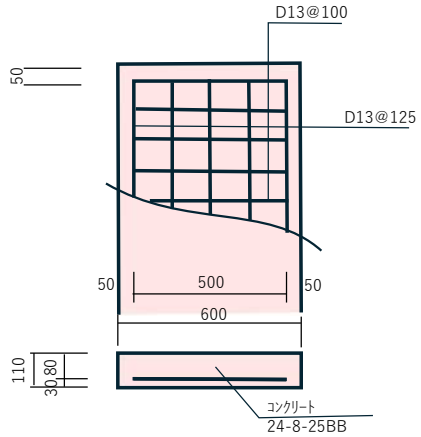


雨水桝嵩上げ工
グレーチング蓋

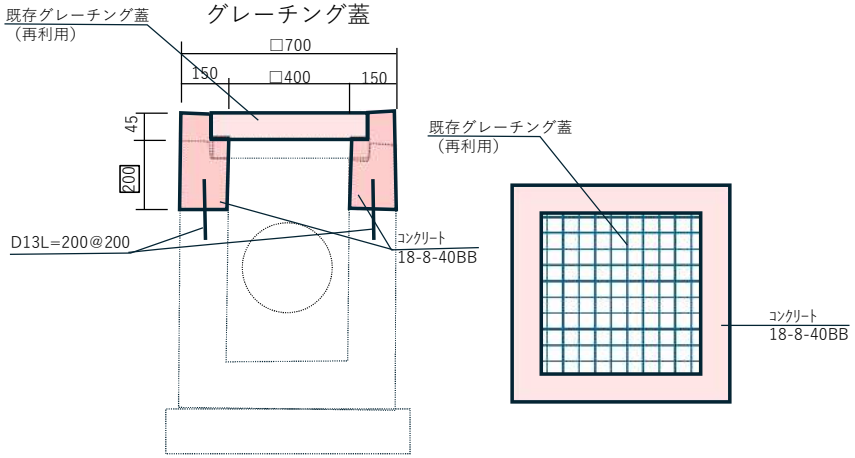


現場打側溝蓋工

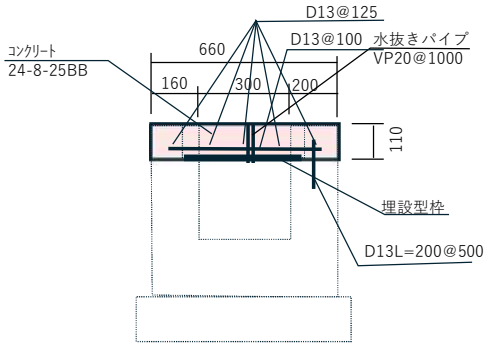

地先境界コンクリート

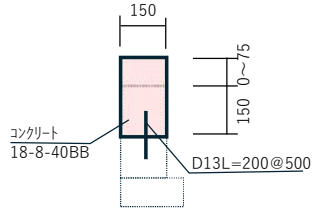

アスファルト舗装工

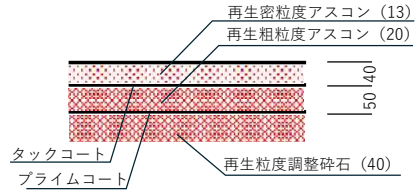

構造図２（標準図）

現場打雨水桝修繕工
グレーチング蓋

