仕様書

交通局自動車部技術課バス待ち環境担当

件　　名	６号標識柱用ポール等製作
場　　所	太秦天神川庁舎駐車場（京都市右京区太秦下刑部町）
履行期限	令和９年１月２９日
内　　訳	① 標識柱ポール（A6063S-T6）SF119×2500　　２本 ・ 穴開け加工含む。 ② 頭頂板（A5052）t2×φ320　　２枚 ・ 取付金具含む。 ・ 原稿作成、シート印字含む。 ③ 各種部材　　１式 ・ 部材リスト①、②及び③ ※詳細は別紙図面参照
提出書類 （契約後）	納品書又は完成通知書、請求書（注１）　　各１部 製作写真（製作過程、寸法等のわかるもの。）　　１部 （注１） 交通局指定様式による。


見積書記載事項等

交通局自動車部技術課バス待ち環境担当


件　　名	６号標識柱用ポール等製作
宛　　先	京都市公営企業管理者　交通局長
見　積　人	１．氏名及び住所（法人にあっては名称及び代表者の役職氏名並びに主たる事務所の所在地）を記載し、押印してください。 ２．ＦＡＸにより見積書を提出する場合や朱肉による押印がない場合は、発注課から提出内容等を確認しますので、担当者の氏名を必ず記載しておいてください。
見　積　額	１．見積額の頭に「金」又は「￥」と記載してください。 ２．内訳を明記してください。
見積書有効期限	１．「○○年○○月○○日まで」、「見積書提出日から○日以内」など、当該見積に基づき受注することが可能な期限を記載してください。 ２．提出した見積書に有効期限が記載されていない場合は、見積書提出日（見積書記載日に関わらず、当局が受領した日）から３０日間有効なものとして扱います。
見積書提出先	〒616-8104　京都市右京区太秦下刑部町12 京都市交通局自動車部技術課バス待ち環境担当　杉原 TEL:075-863-5154 FAX:075-863-5159
見積書提出期限	令和８年１１月２５日
そ　の　他	１．契約の締結に当たっては、消費税及び地方消費税相当額を加算した額とします。なお、１円未満の消費税及び地方消費税が生じる場合の端数処理方法について明記してください。(記載がない場合は切り捨てとします。) ２．　100万円以下の契約案件は、原則として契約書の作成を省略します。 ３．発注（決定通知）後に、本条件を満たす履行ができないとき、参加停止等の処分を行う場合があります。 ４．契約となった業者の方にのみご連絡差し上げます。ご了承ください。

構造図（1／30）


標識柱（６型固定式）

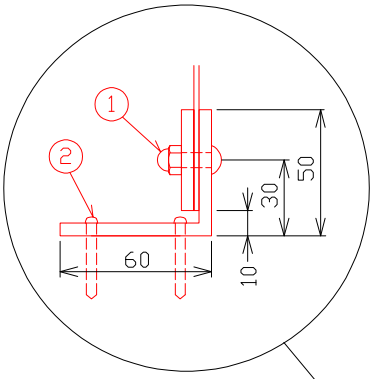


縦断面

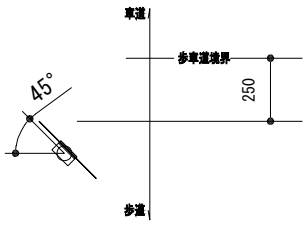

横断面

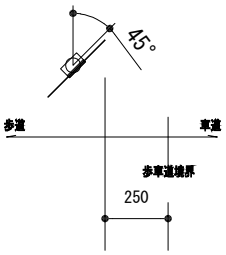




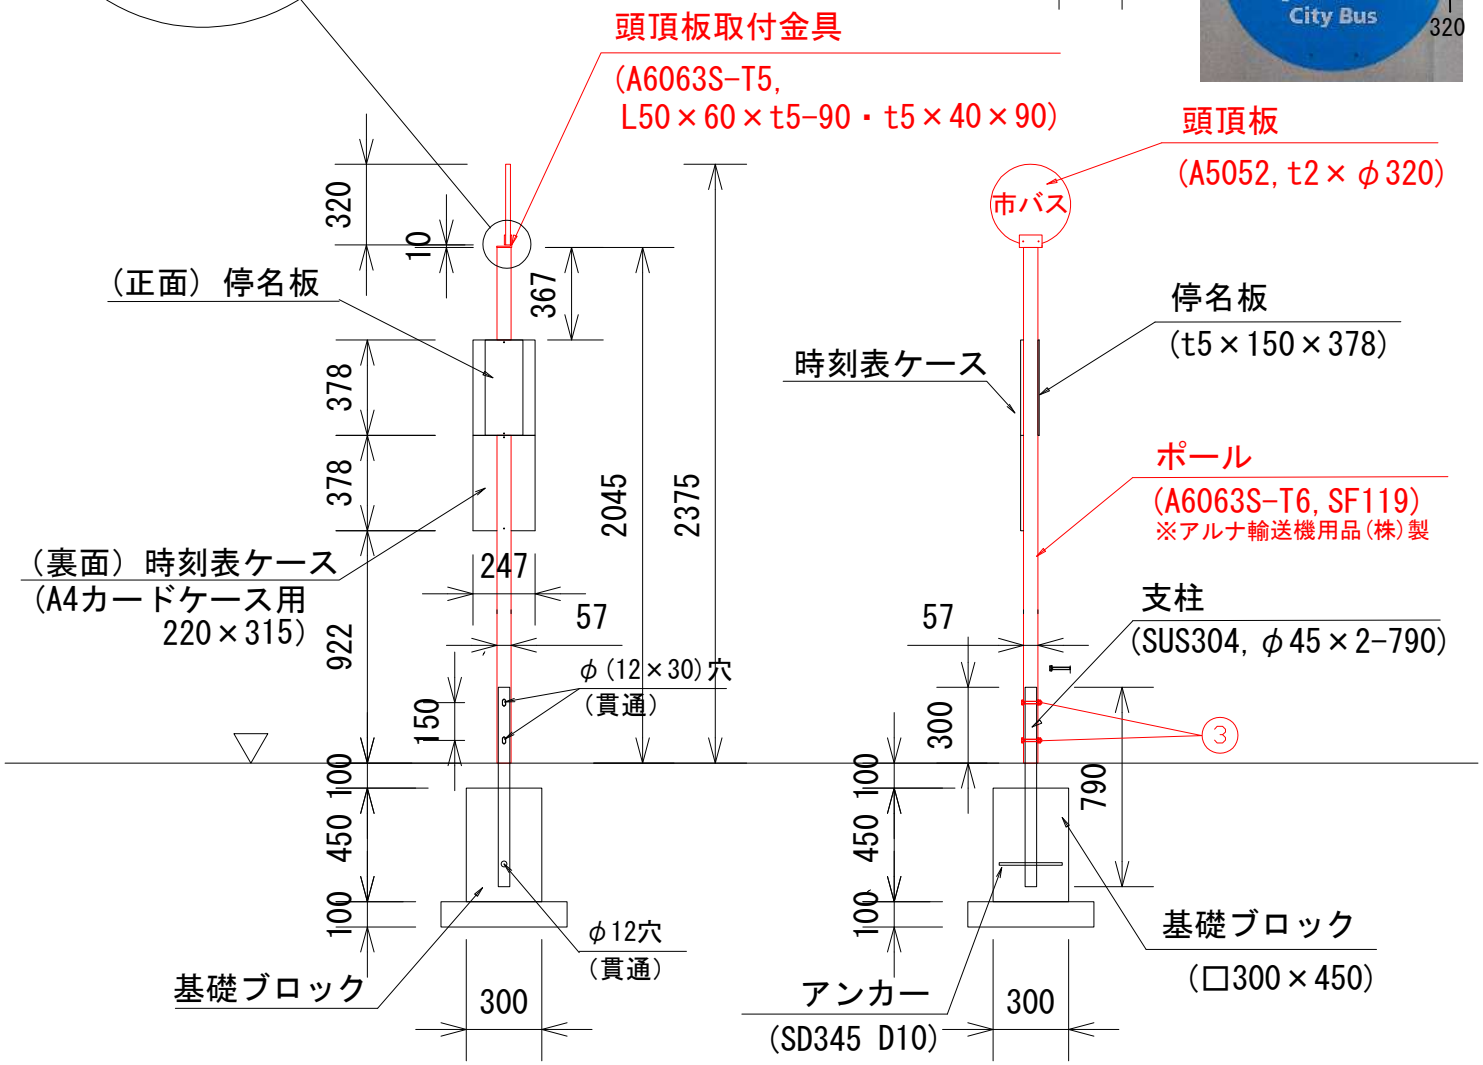

(ポール穴あけ加工)

1/50

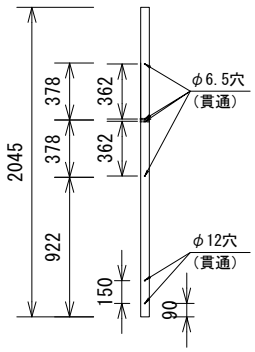

部材リスト

符号	名　称	材 質	寸 法	員数 (1組分)	備　考
①	⊕トラス小ねじ・六角袋ナット (3種)	SUS304	M6×20	2	平座・バネ座付
②	⊕ナベタッピングネジ (1種)	SUS304	4×30	4	平座・バネ座付
③	六角ボルト・六角Uナット	SUS304	M10×75	2	平座×2・バネ座付

京都市交通局　自動車部　技術課