仕様書

１　業務名

上賀茂水 0015 号水路修繕

２　業務目的

水路に掛かる劣化、破損した敷鉄板を修繕し、通行者の安全を確保する。

３　履行期限

令和９年１月２０日まで

４　履行場所

京都市左京区下鴨半木町他　地内

５　業務範囲

別紙参照（箇所図、写真及び参考規格表）

６　業務内容

⑴　既設の敷鉄板を撤去し、新たに現場打床版蓋を設置修繕すること。
⑵　ＦＲＣ製プレストレスト長尺埋設型枠を使用し、適切に配筋をすること。
⑶　別紙写真等を参考に蓋掛け部分を構築し、規格に適合するように修繕すること。
⑷　着手前、施工中（不可視部分も含む）、完成後の写真を提出すること。


７　支払条件

業務完了後、履行場所（業務範囲）において適切に業務が履行されていることを確認のうえ、本業務に係る経費を支払う。


８　特記事項


⑴　作業に要する材料費、労務費、車両運転費、仮設資材、機械工具類の賃料・損料、消耗品費及び諸経費等の全ての費用は、本業務に含む。
⑵　業務に伴い発生した廃棄物は適正に処理するものとし、運搬費及び処分費は本業務に含む。
⑶　通行車両等の安全を確保し、適切な規制のうえ作業すること。道路規制に伴う道路使用許可は、受注者において取得すること。
⑷　作業実施者の安全管理は、受注者の責任において行うこと。
⑸　作業時間は原則として平日の午前９時から午後５時の間とする。
⑹　近隣住民へ事前に工事ビラ等で周知すること。
⑺　問題が生じた場合は、速やかに本市担当職員に連絡すること。事故等により第三者や他の工作物に損害を与えた場合は、受注者の責任において対応すること。
⑻　隣接して民間工事による水路蓋掛工事が予定されているため、必要に応じて工事間調整を実施すること。

箇所図

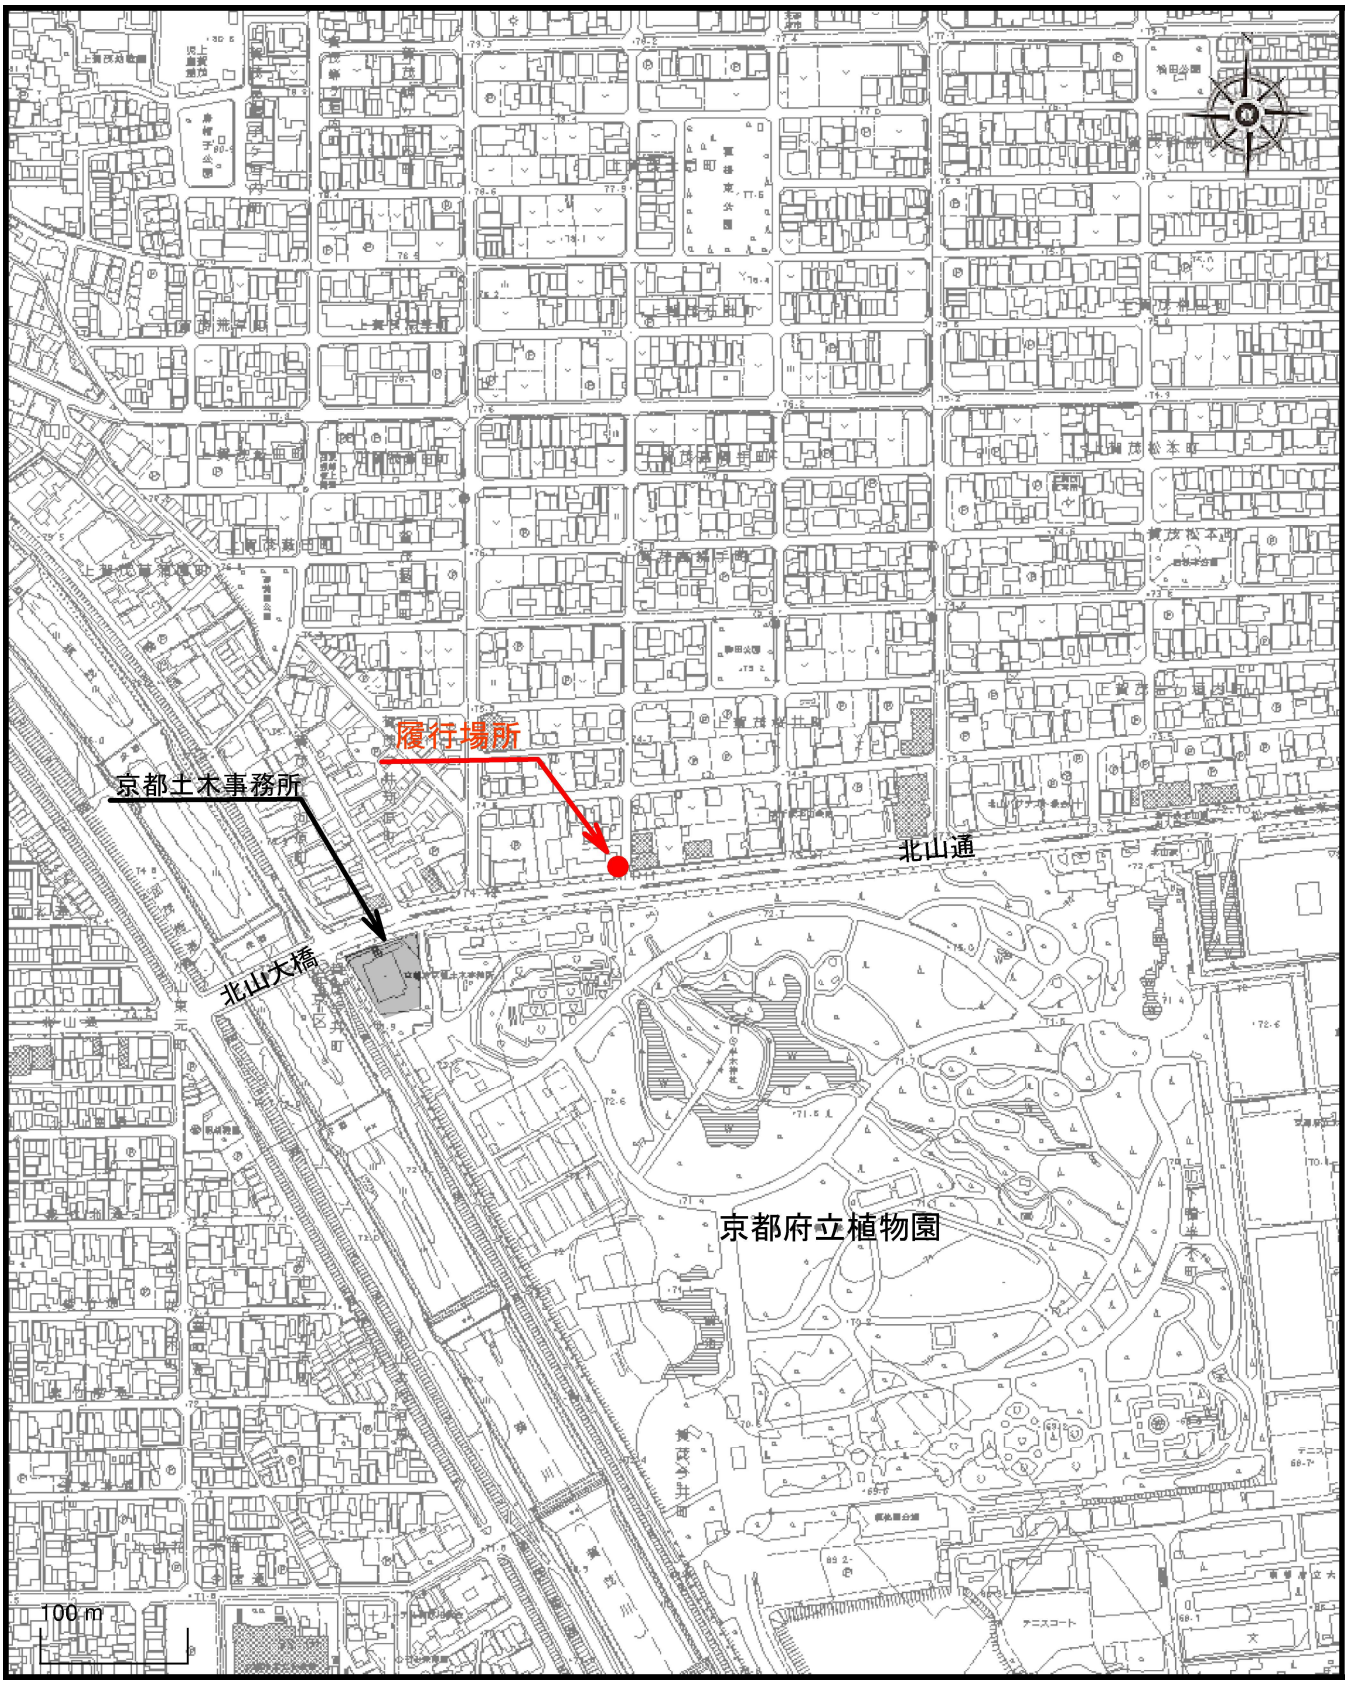

1 / 5000

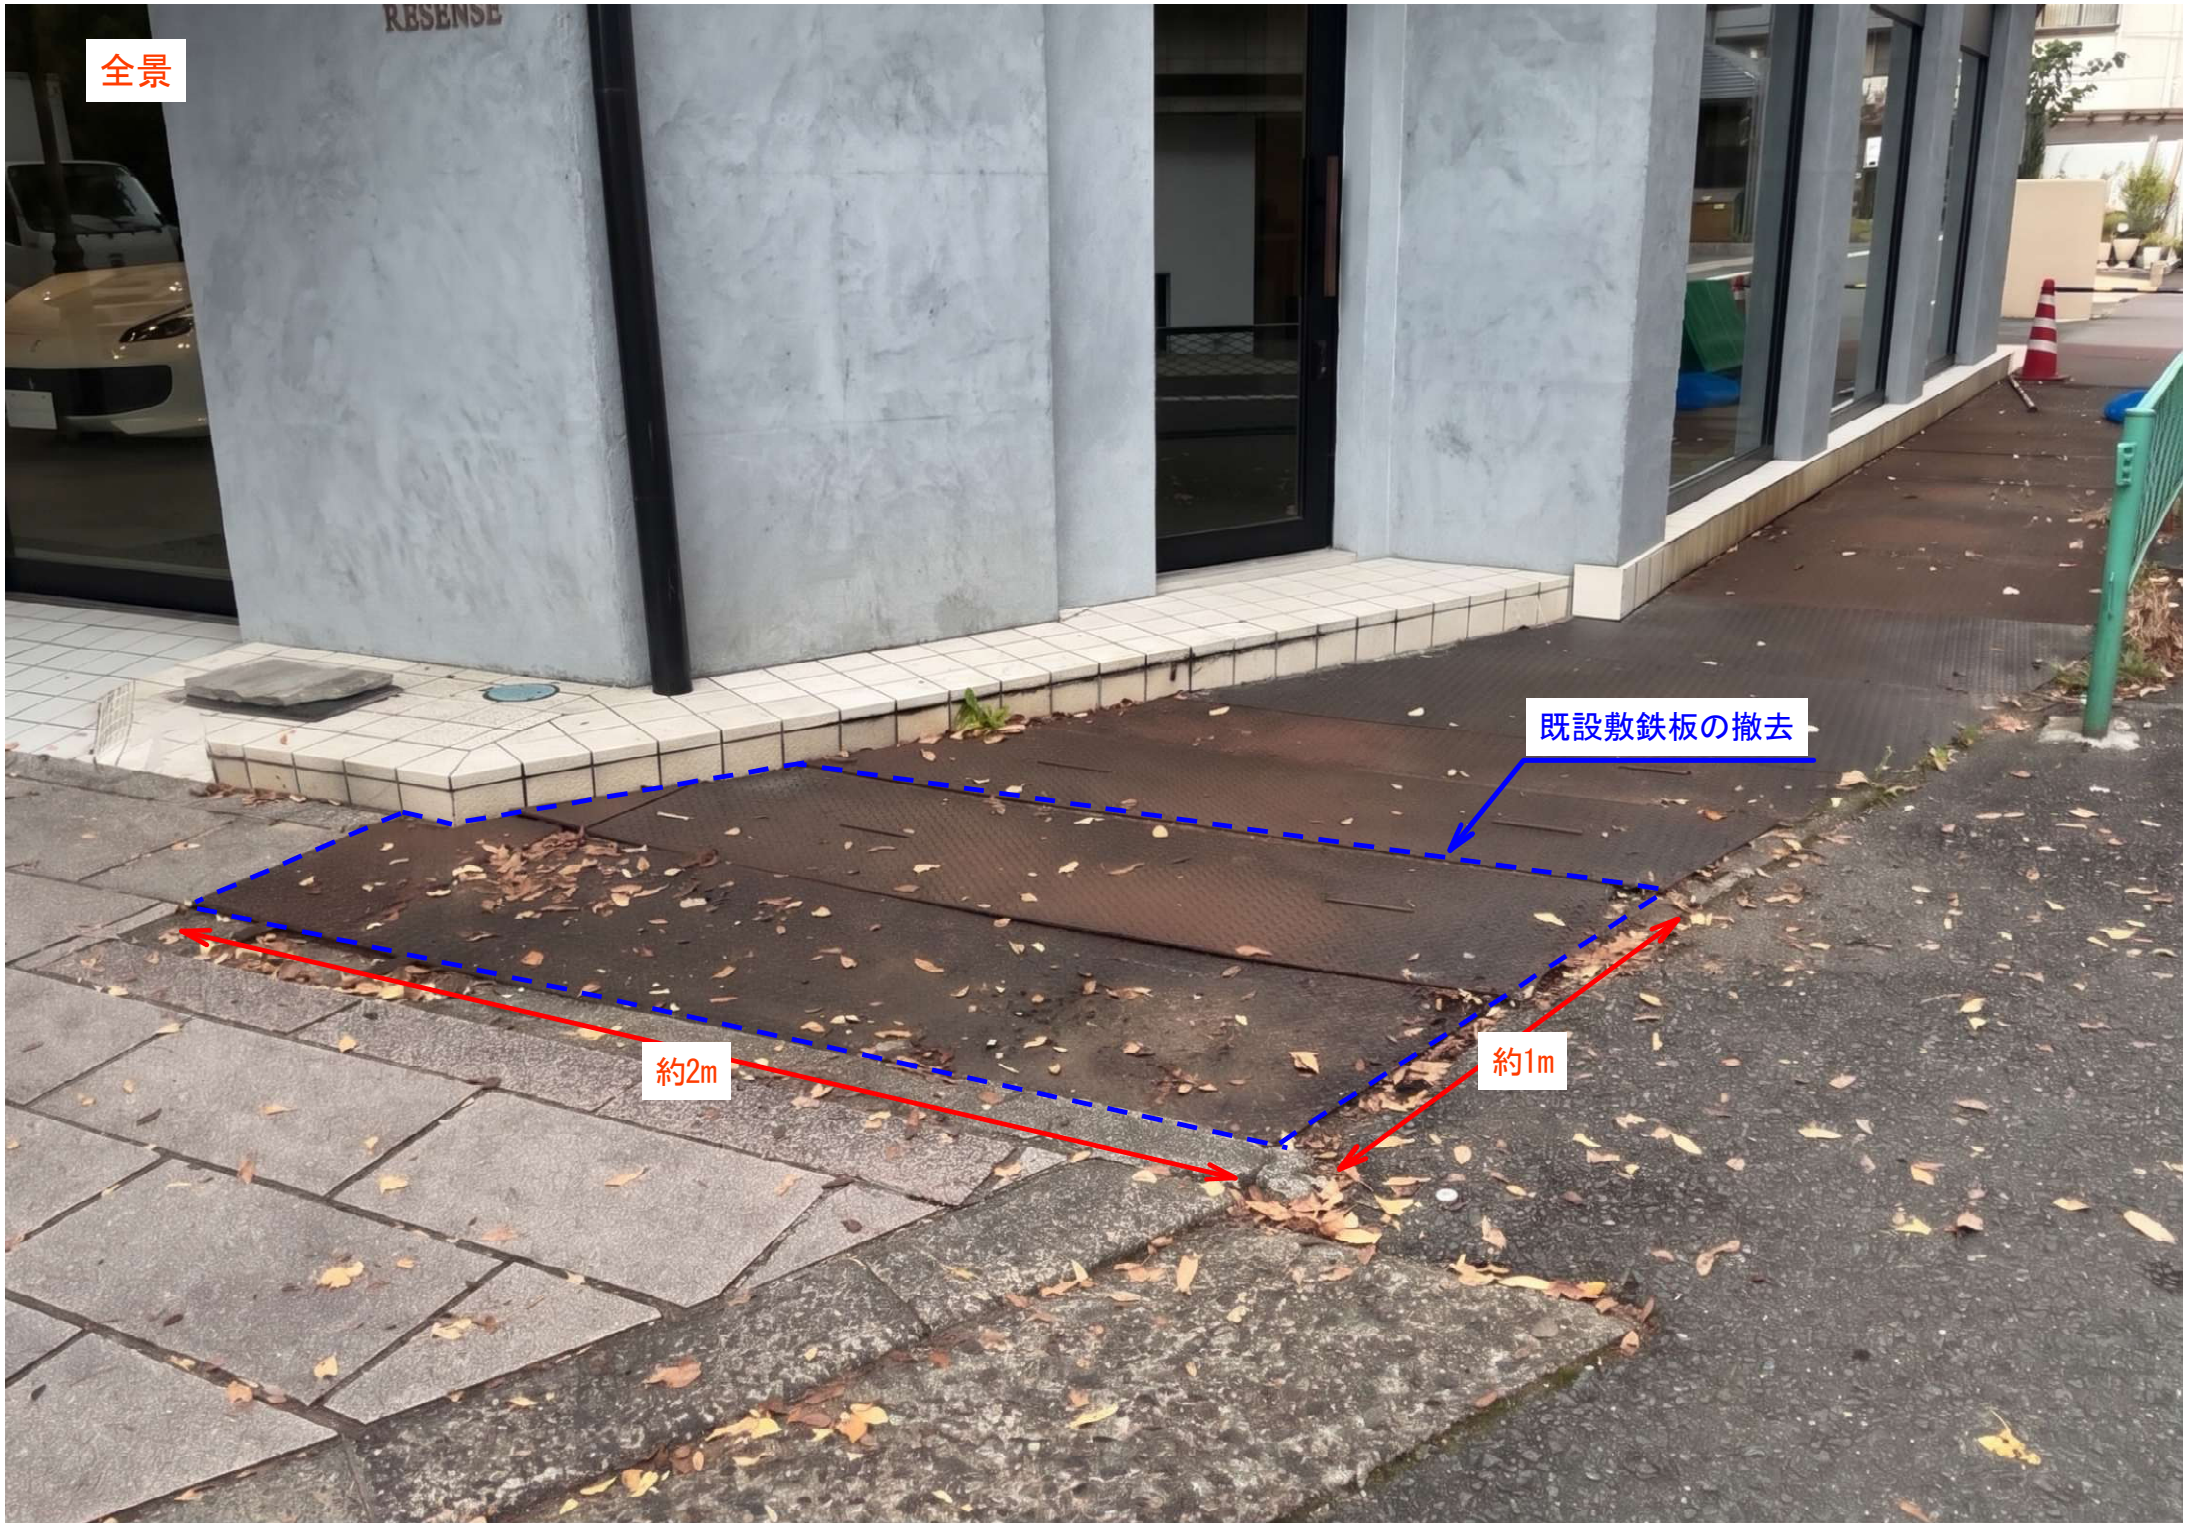
全景
既設敷鉄板の撤去
約2m
約1m

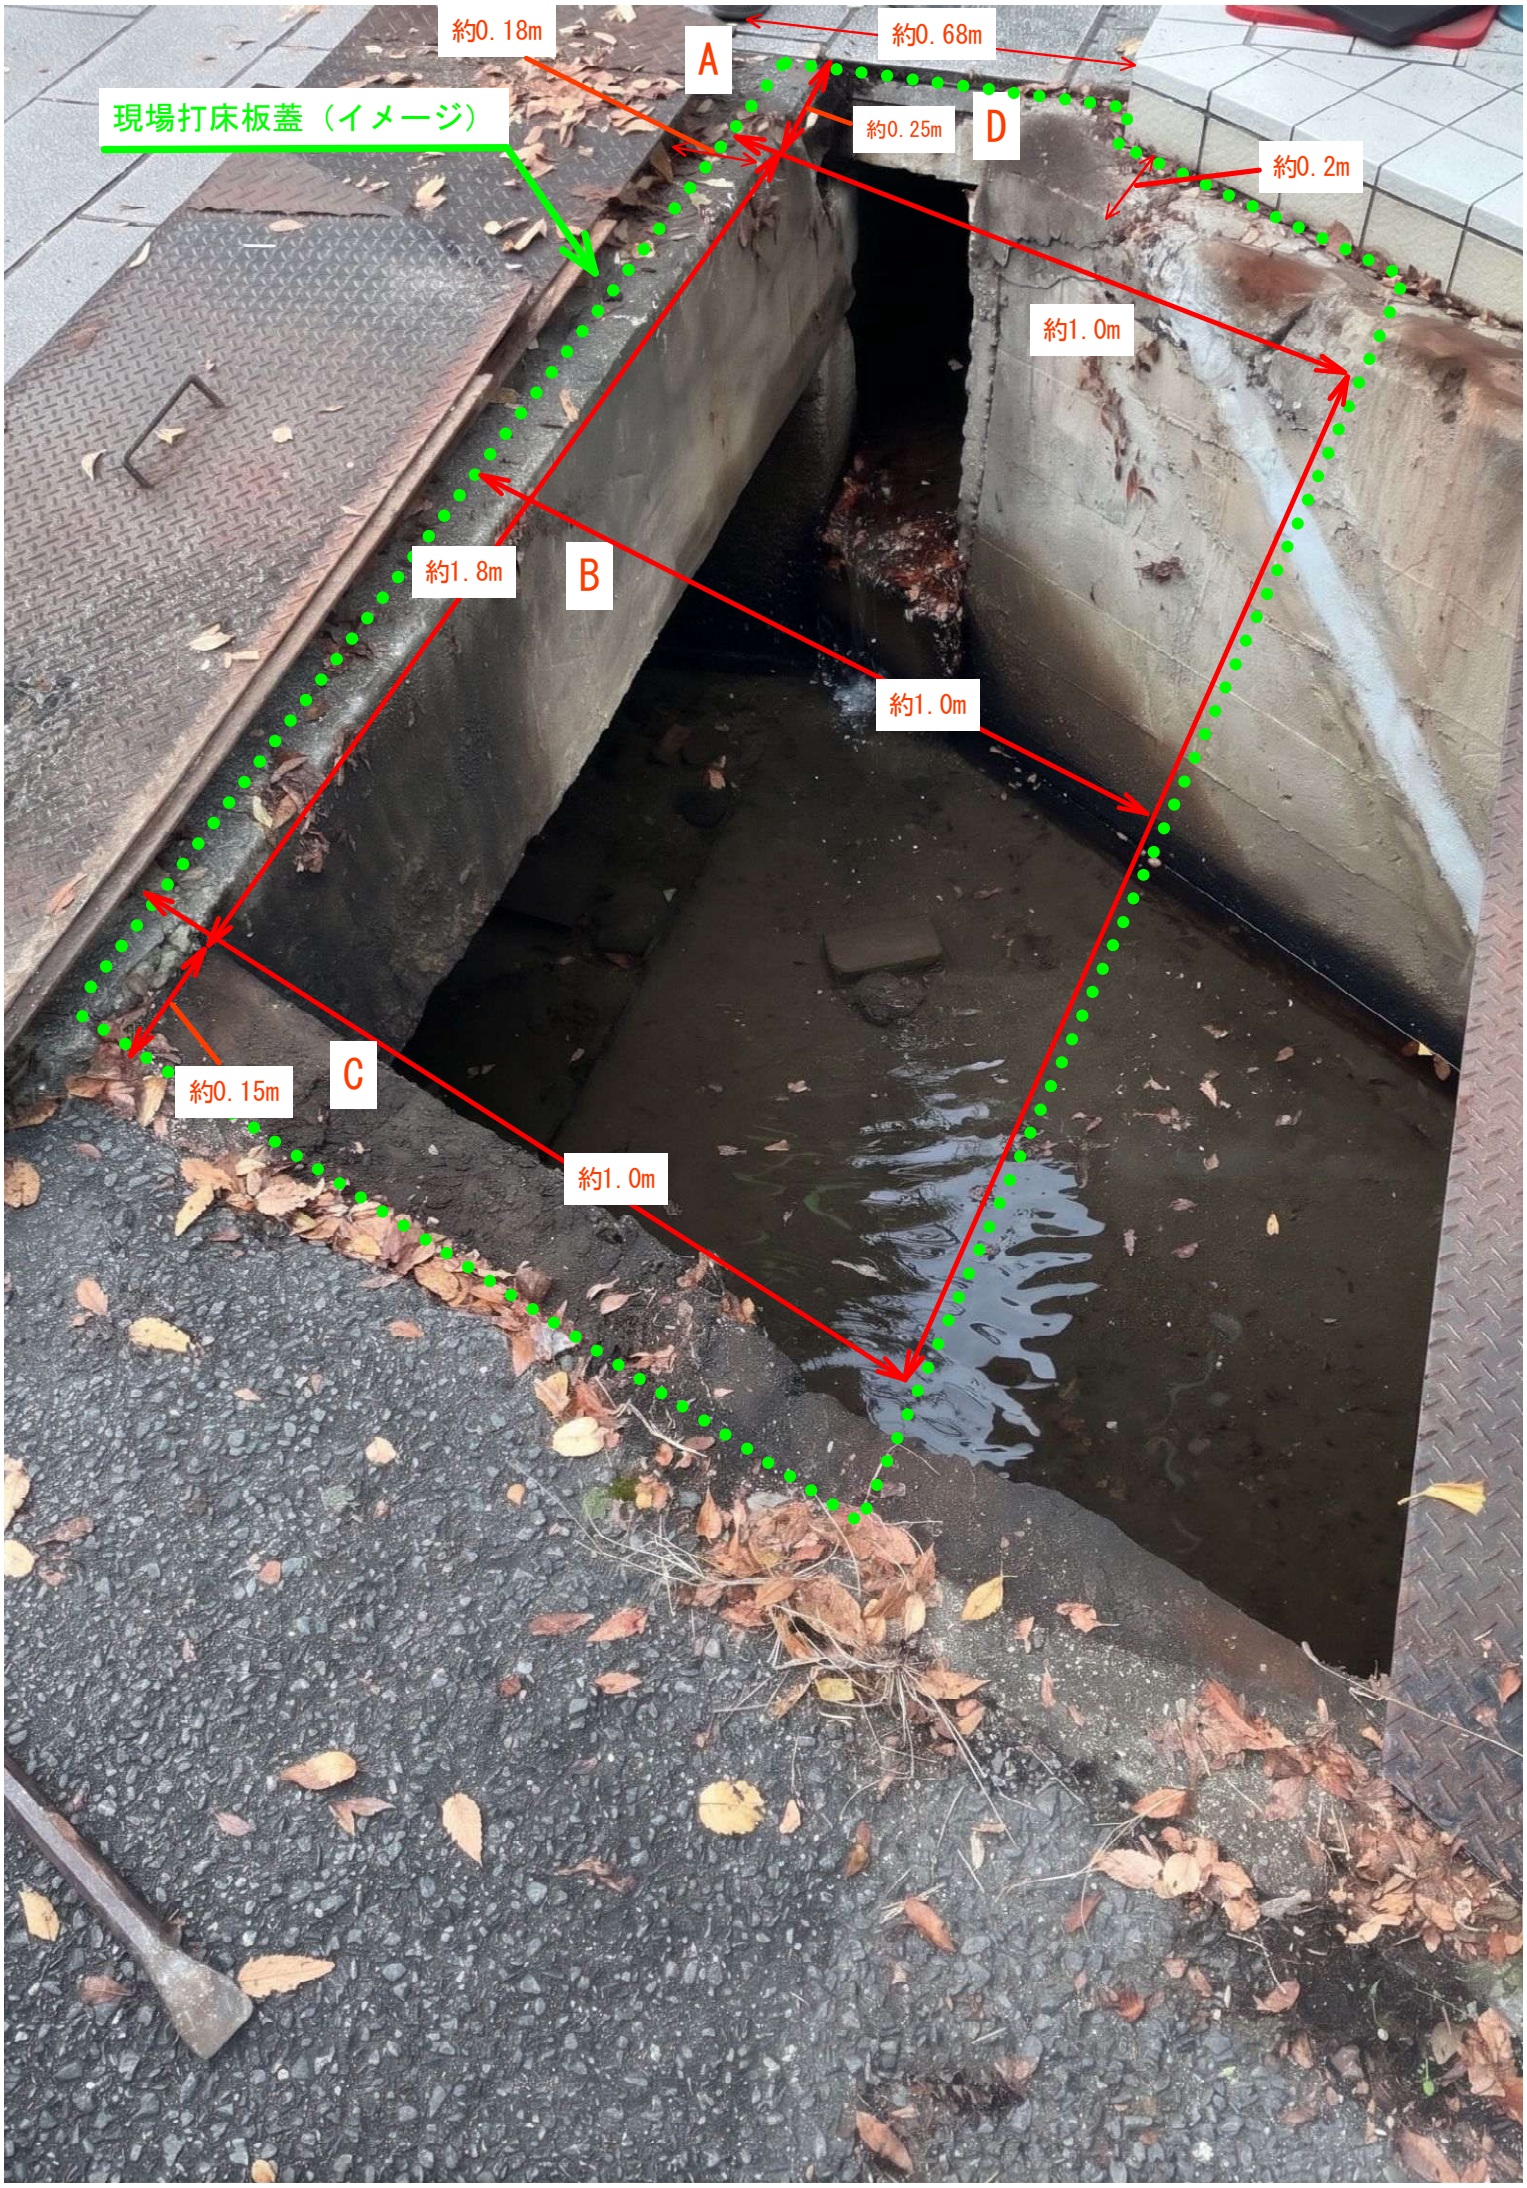

現場打床板蓋（イメージ）
約0.18m
A
約0.68m
D
約0.25m
約0.2m
約1.0m
約1.8m
B
約1.0m
C
約0.15m
約1.0m


A
約0.18m


B
約0.45m


C
約0.2m



D
約0.19m
E

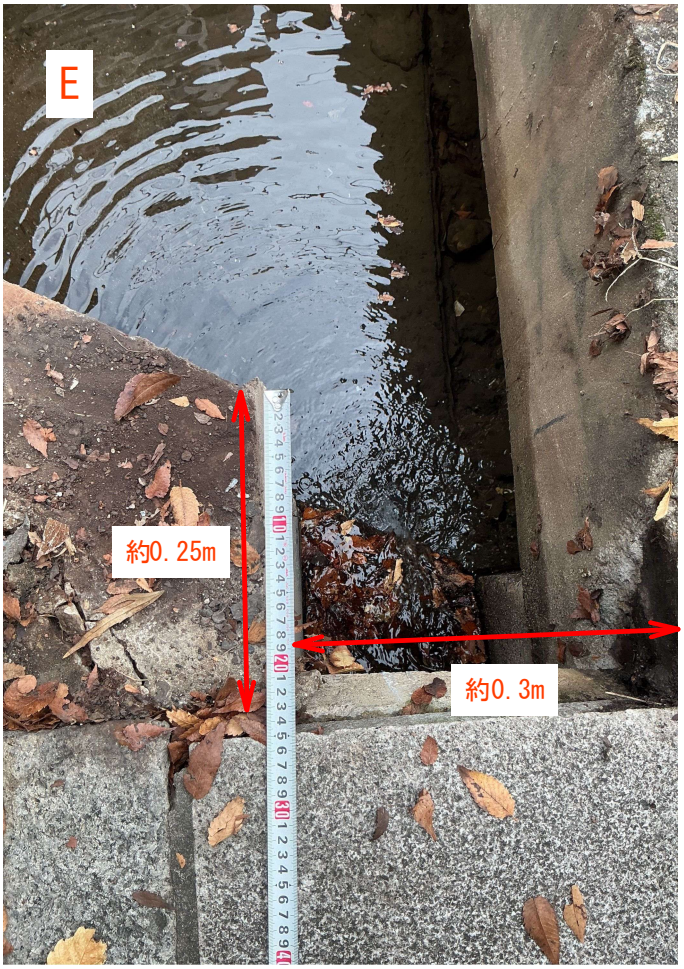
E
約0.25m
約0.3m



E
約0.2m

参考　ＦＲＣ製プレストレスト長尺埋設型枠　規格表


■平面図

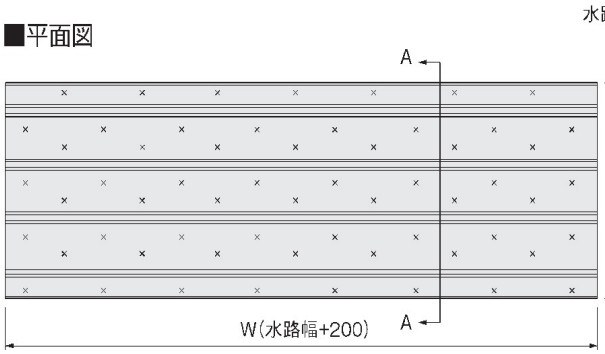

■側面図

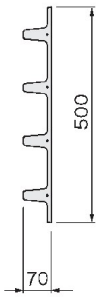

■A-A断面

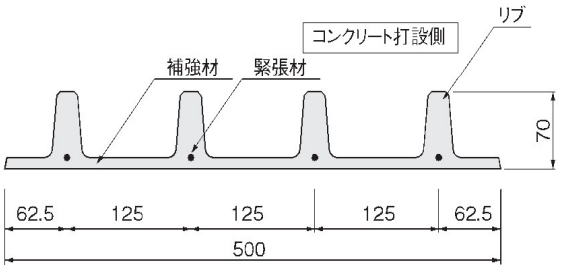

■寸法･重量表

呼　称	W(mm) (水路幅+200)	参考重量 (kg)	参考歩掛 (人/枚)
1400用	1600	41	0.027
1500用	1700	43	0.027
1600用	1800	46	0.027
1700用	1900	49	0.027
1800用	2000	51	0.027
1900用	2100	54	0.027
2000用	2200	56	0.027
2100用	2300	59	0.027
2200用	2400	61	0.027
2300用	2500	64	0.027
2400用	2600	66	0.027
2500用	2700	69	0.027

側溝幅 / 荷重条件	1800	1900	2000	2100
T-6（縦断）	蓋版厚 t=190 As=8.25　S1 D16-@125　F1 D13-10本	蓋版厚 t=190 As=8.67　S1 D19-@125　F1 D13-10本	蓋版厚 t=190 As=9.46　S1 D19-@125　F1 D13-11本	蓋版厚 t=200 As=9.33　S1 D19-@125　F1 D13-11本

側溝幅 / 荷重条件	2200	2300	2400	2500
T-6（縦断）	蓋版厚 t=200 As=9.83　S1 D19-@125　F1 D13-12本	蓋版厚 t=200 As=10.34　S1 D19-@125　F1 D13-12本	蓋版厚 t=210 As=10.20　S1 D19-@125　F1 D13-12本	蓋版厚 t=210 As=10.70　S1 D19-@125　F1 D13-13本

■配筋表の表記例

