仕様書

１　業務名

宝が池公園横断側溝修繕

２　業務目的

破損や根詰まりのため流水機能が低下している横断側溝の修繕。

３　履行期限

令和９年１月２９日まで

４　履行場所

京都市左京区松ケ崎北裏町　地内

５　業務範囲

別紙参照（箇所図、写真、構造図）

６　業務内容

⑴　既設管渠を撤去し、新たに横断側溝にて修繕する。
⑵　新設する横断側溝は現場打側溝とする。また、横断側溝蓋には枠付グレーチング蓋（並目、延長 1m、T-14）を 2 箇所とし、設置位置は本市担当職員と協議の上、決定すること。
⑶　埋戻材は現場発生土を利用し、十分に転圧すること。
⑷　管渠部周辺の根株等の不純物は撤去すること。
⑸　管渠上部にある車止めは撤去し、その際に影響のあるアスファルト舗装部は加熱合材で復旧すること。
⑹　着手前、施工中（不可視部等）、完成後の写真を提出すること。


７　支払条件

業務完了後、履行場所（業務範囲）において適切に業務が履行されていることを確認のうえ、本業務に係る経費を支払う。

８　特記事項


⑴　作業に要する材料費、労務費、車両運転費、仮設資材、機械工具類の賃料・損料、消耗品費及び諸経費等の全ての費用は、本業務に含む。
⑵　業務に伴い発生した廃棄物は適正に処理するものとし、運搬費及び処分費は本業務に含む。
⑶　通行車両等の安全を確保し、適切な規制のうえ作業すること。道路規制に伴う道路使用許可は、受注者において取得すること。
⑷　作業実施者の安全管理は、受注者の責任において行うこと。
⑸　作業時間は原則として平日の午前９時から午後５時の間とする。
⑹　公園施設利用者に分かるよう１週間前には業務場所付近に予告看板で周知すること。
⑺　問題が生じた場合は、速やかに本市担当職員に連絡すること。事故等により第三者や他の工作物に損害を与えた場合は、受注者の責任において対応すること。

箇所図

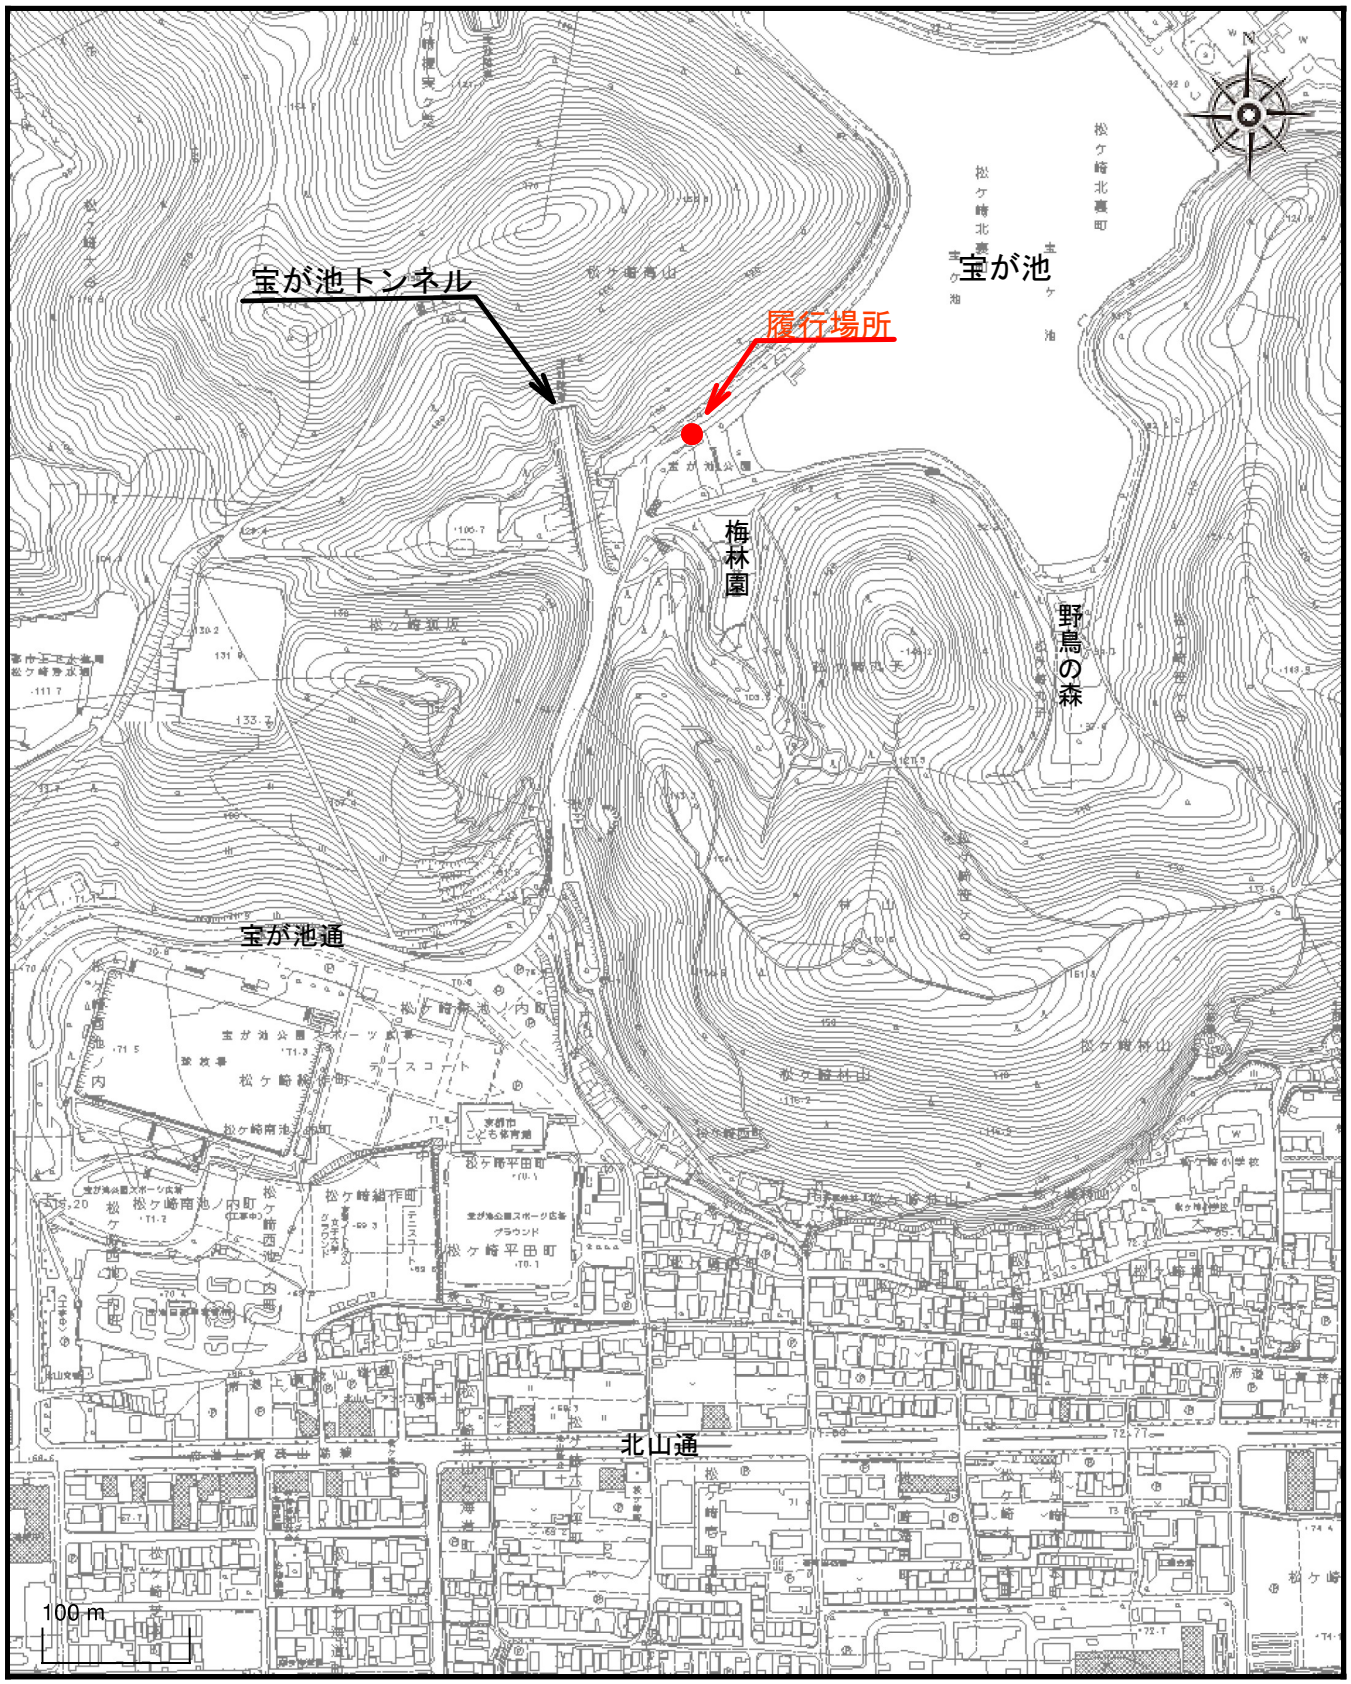

1 / 5000


全景
管渠撤去及び側溝敷設
延長約7m
防犯カメラ作動中
禁止

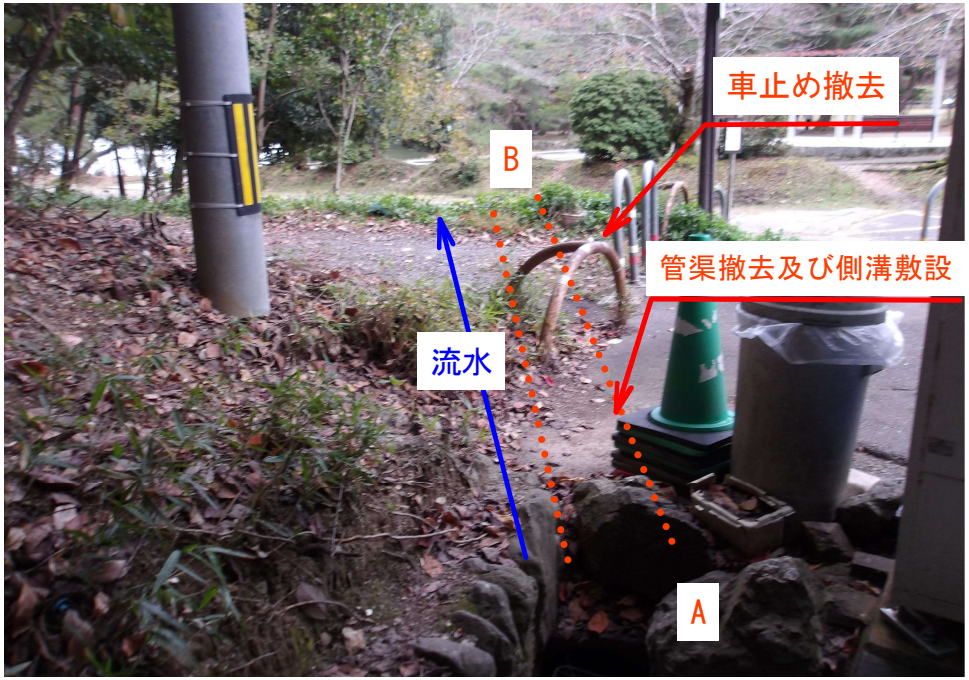









周辺の石積み擁壁は業務上必要最低限で撤去し、側溝敷設後に積直し修繕すること
不必要になった石等は適切に処分すること

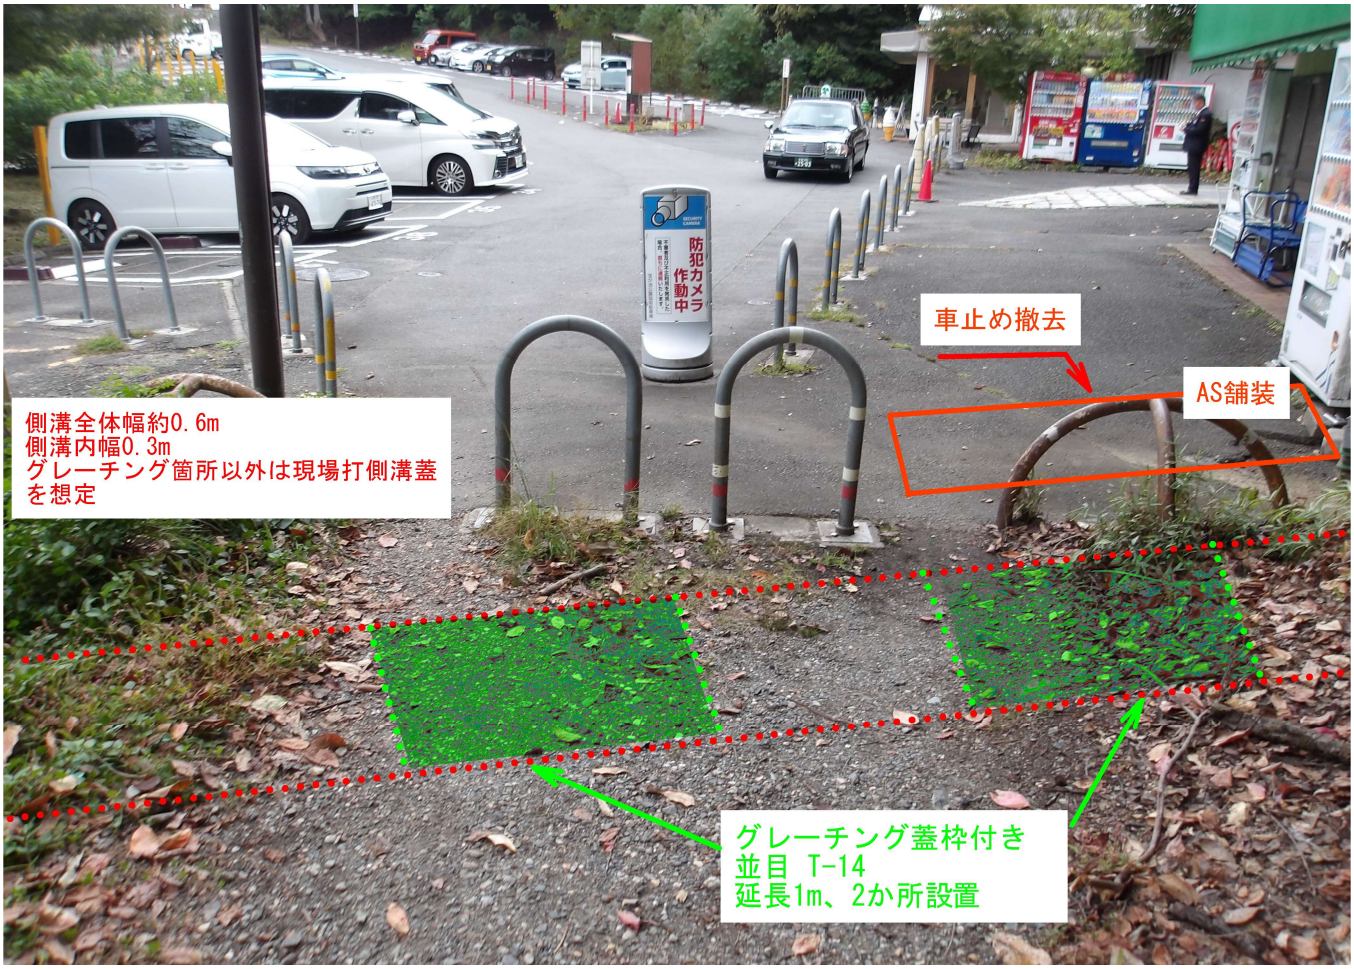

防犯カメラ
作動中
車止め撤去
AS舗装
側溝全体幅約0.6m
側溝内幅0.3m
グレーチング箇所以外は現場打側溝蓋を想定
グレーチング蓋枠付き
並目 T-14
延長1m、2か所設置

別紙参考箇所図

断面図

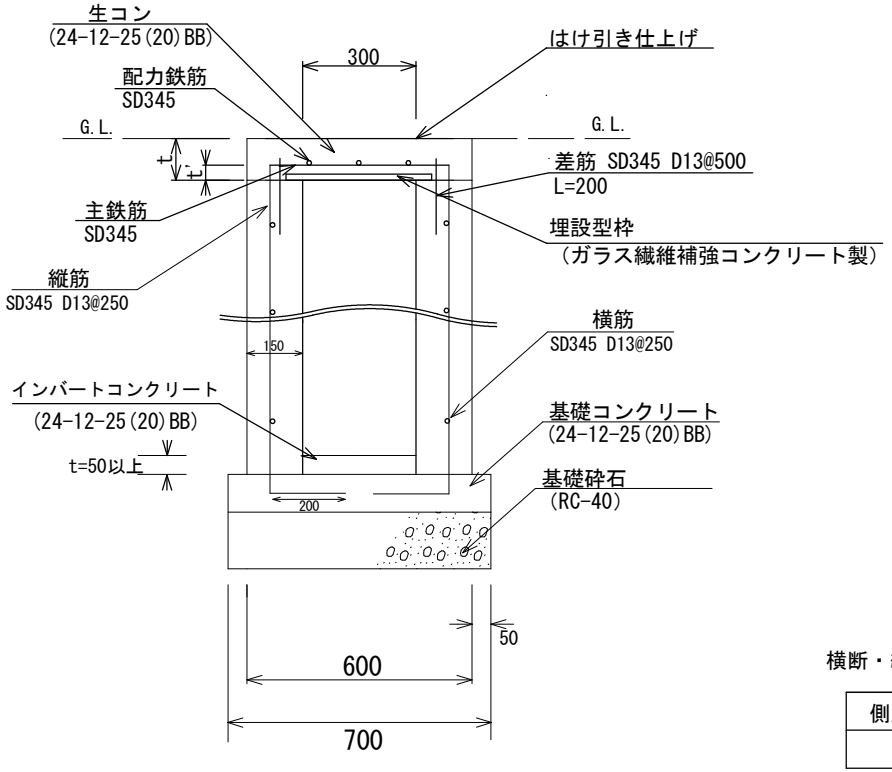

平面図

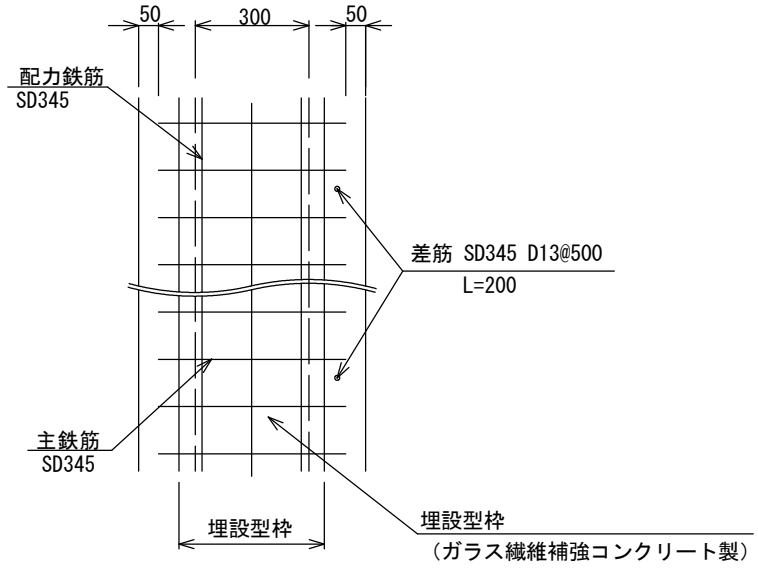

横断・縦断用

側溝内幅 W	t	t'	主鉄筋	配力鉄筋	規格	埋設型枠厚(参考)
300	100	40	D13@200 L=500	D13 3本	10t未満	6mm

工 種	現場打側溝工(内幅W=300)	縮 尺	S=1/20