対象樹木
クスノキ×2本
ケヤキ×3本

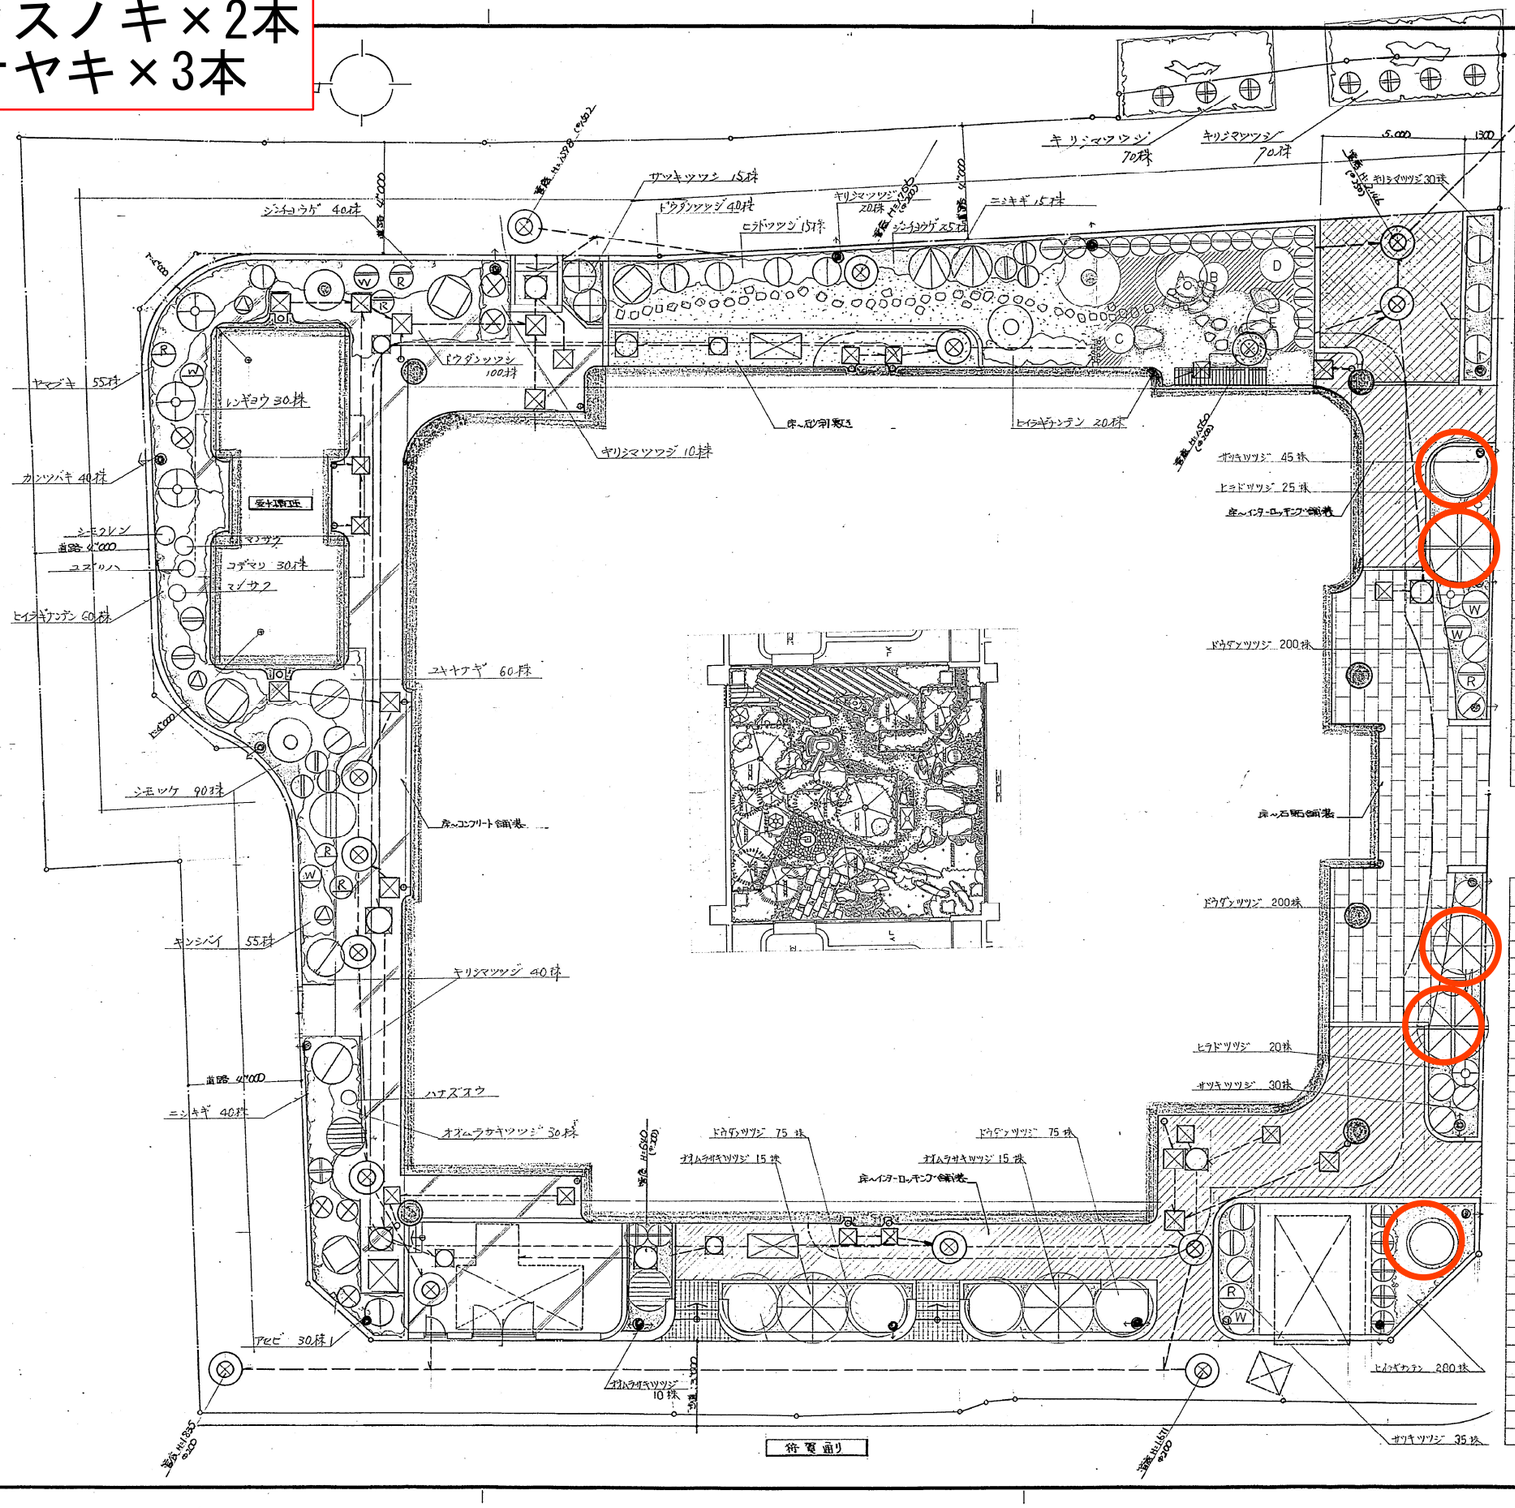

京都市 改造治場新桥 ただし書本事その他追加工事 工事設計図No. 枚の内

屋外植栽図(変更設計図) 縮尺 1/100 昭和 元年 3月

営繕課 課長 係長 係員

設計変更 課長 係長 係員 決裁

外構工事 植栽

記号	名称	形状寸法 H	C	W	数量	呼称	摘要
	モッコク	2.5	—	1.0	9	本	
	カエデ	5.0	0.50	4.0	6	〃	
	ケヤキ	7.0	0.60	4.0	2	〃	
	〃	6.5	0.50	3.5	3	〃	
R	ハナミズキ 赤	2.5	0.10	0.8	4	〃	
W	〃 白	2.5	0.12	1.0	3	〃	
	ヤマモモ	4.0	0.40	1.2	1	〃	
	〃	3.0	0.20	0.8	10	〃	
	ヤマボウシ 株立	3.0	—	1.0	1	〃	
	コブシ	4.0	0.25	1.5	2	〃	
	ヤブツバキ	2.5	—	0.8	9	〃	
R	サザンカ 赤	2.5	—	0.8	4	〃	
W	〃 白	2.5	—	0.8	3	〃	
	ハナノキ	3.5	0.15	—	2	〃	
	シラカシ	3.0	0.15	0.8	15	〃	
	ウメモドキ	2.0			3	〃	
	アラカシ	3.5	0.12	0.8	20	〃	
	キンモクセイ	2.5	—	0.9	6	〃	
	イロハモミジ	3.5	0.20	1.5	2	〃	
	ノムラモミジ	3.0	—	1.2	2	〃	
	エゴノキ	3.5	0.20	1.5	2	〃	
	クロガネモチ	4.0	0.25	1.0	4	〃	
	ソヨゴ	3.5	0.18	—	6	〃	
	シモクレン	2.5	—	1.0	1		
	マンサク	0.8	—	0.3	2		
	ザツキツツジ	0.6	—	0.4	125	株	
	ヒラドツツジ	0.5	—	0.5	60	〃	
	オオムラサキツツジ	0.5	—	0.6	70	〃	
	ドウダンツツジ	0.5	—	0.3	690	〃	
	キリシマツツジ	0.5	—	0.4	100	〃	
	ヒイラギナンテン	0.6	3本立以上		360	〃	
	シンチョウゲ	0.5	—	0.4	65	〃	
	カンツバキ	0.4	—	0.5	40	〃	
	アセビ	0.5	—	0.4	30	〃	
	コデマリ	0.8	—	0.5	30	〃	

根締物

ツクバネ 2	ヤブラン 2	キズウシ 2	トクサ 2		
キキョウ 5	ヒメヤブ 5	ユキノシタ 3	アマドコロ 5		
ホトトギス 5	キブネギク 3	マンリョウ 10	センリョウ 3		

記号	名称	形状寸法 H	C	W	数量	呼称	摘要
A	白樫	2.5	0.30	1.5	1	本	
B	カンツバキ	0.8	—	1.2	1	〃	
C	ナツツバキ	3.0	0.15	1.0	1	〃	
D	ヤブツバキ	2.5	—	0.8	1	〃	
E	モミジ株立	3.0	3-5本立	2.0	1	〃	
	ザツキツツジ	0.2	—	0.3	30	株	
	ヒメヤブラン	0.5	—	0.3	5	〃	
	ハナズオウ	0.8	—	0.3	1	〃	
	ヤブコウジ	0.8	—	0.4	55	〃	
	ヒメクチナシ	0.2	—	0.3	10	〃	
	マルバシャリンバイ	0.4	—	0.4	3	〃	
	ニオイヒバ	0.8	—	0.4	60	〃	
	ニシキギ	0.6	—	0.4	55	〃	
	ムラサキシキブ	1.0	—	—	1	〃	
	トサミズキ	0.8	—	0.4	1	〃	
	ガクアジサイ	0.8	—	1.2	1	〃	
	シモツケ	0.3	—	0.3	90	〃	
	キンシバイ	0.5	—	0.5	55	〃	
	芝生				10	m²	
	景石	意匠A	4t		3	t	
	つくばい工事	自然石			1	式	根石共
	くつぬぎ石		3尺物		1	個	
	乗り石	φ300円外			40	〃	
	客土	至上			2.5	m³	
	白河砂敷	t=50			20	m²	
	鉄砲垣	H=1.8			2	m	
	地形整工事				1	式	
		H	C	W			
	レンギョウ	0.8	—	0.4	30	株	
	ユスリハ	2.5	0.2	1.0	1	〃	
⑨	照明施設工事						

095

095