
深草支所から鎮守池までの地図

135.791201,34.964651

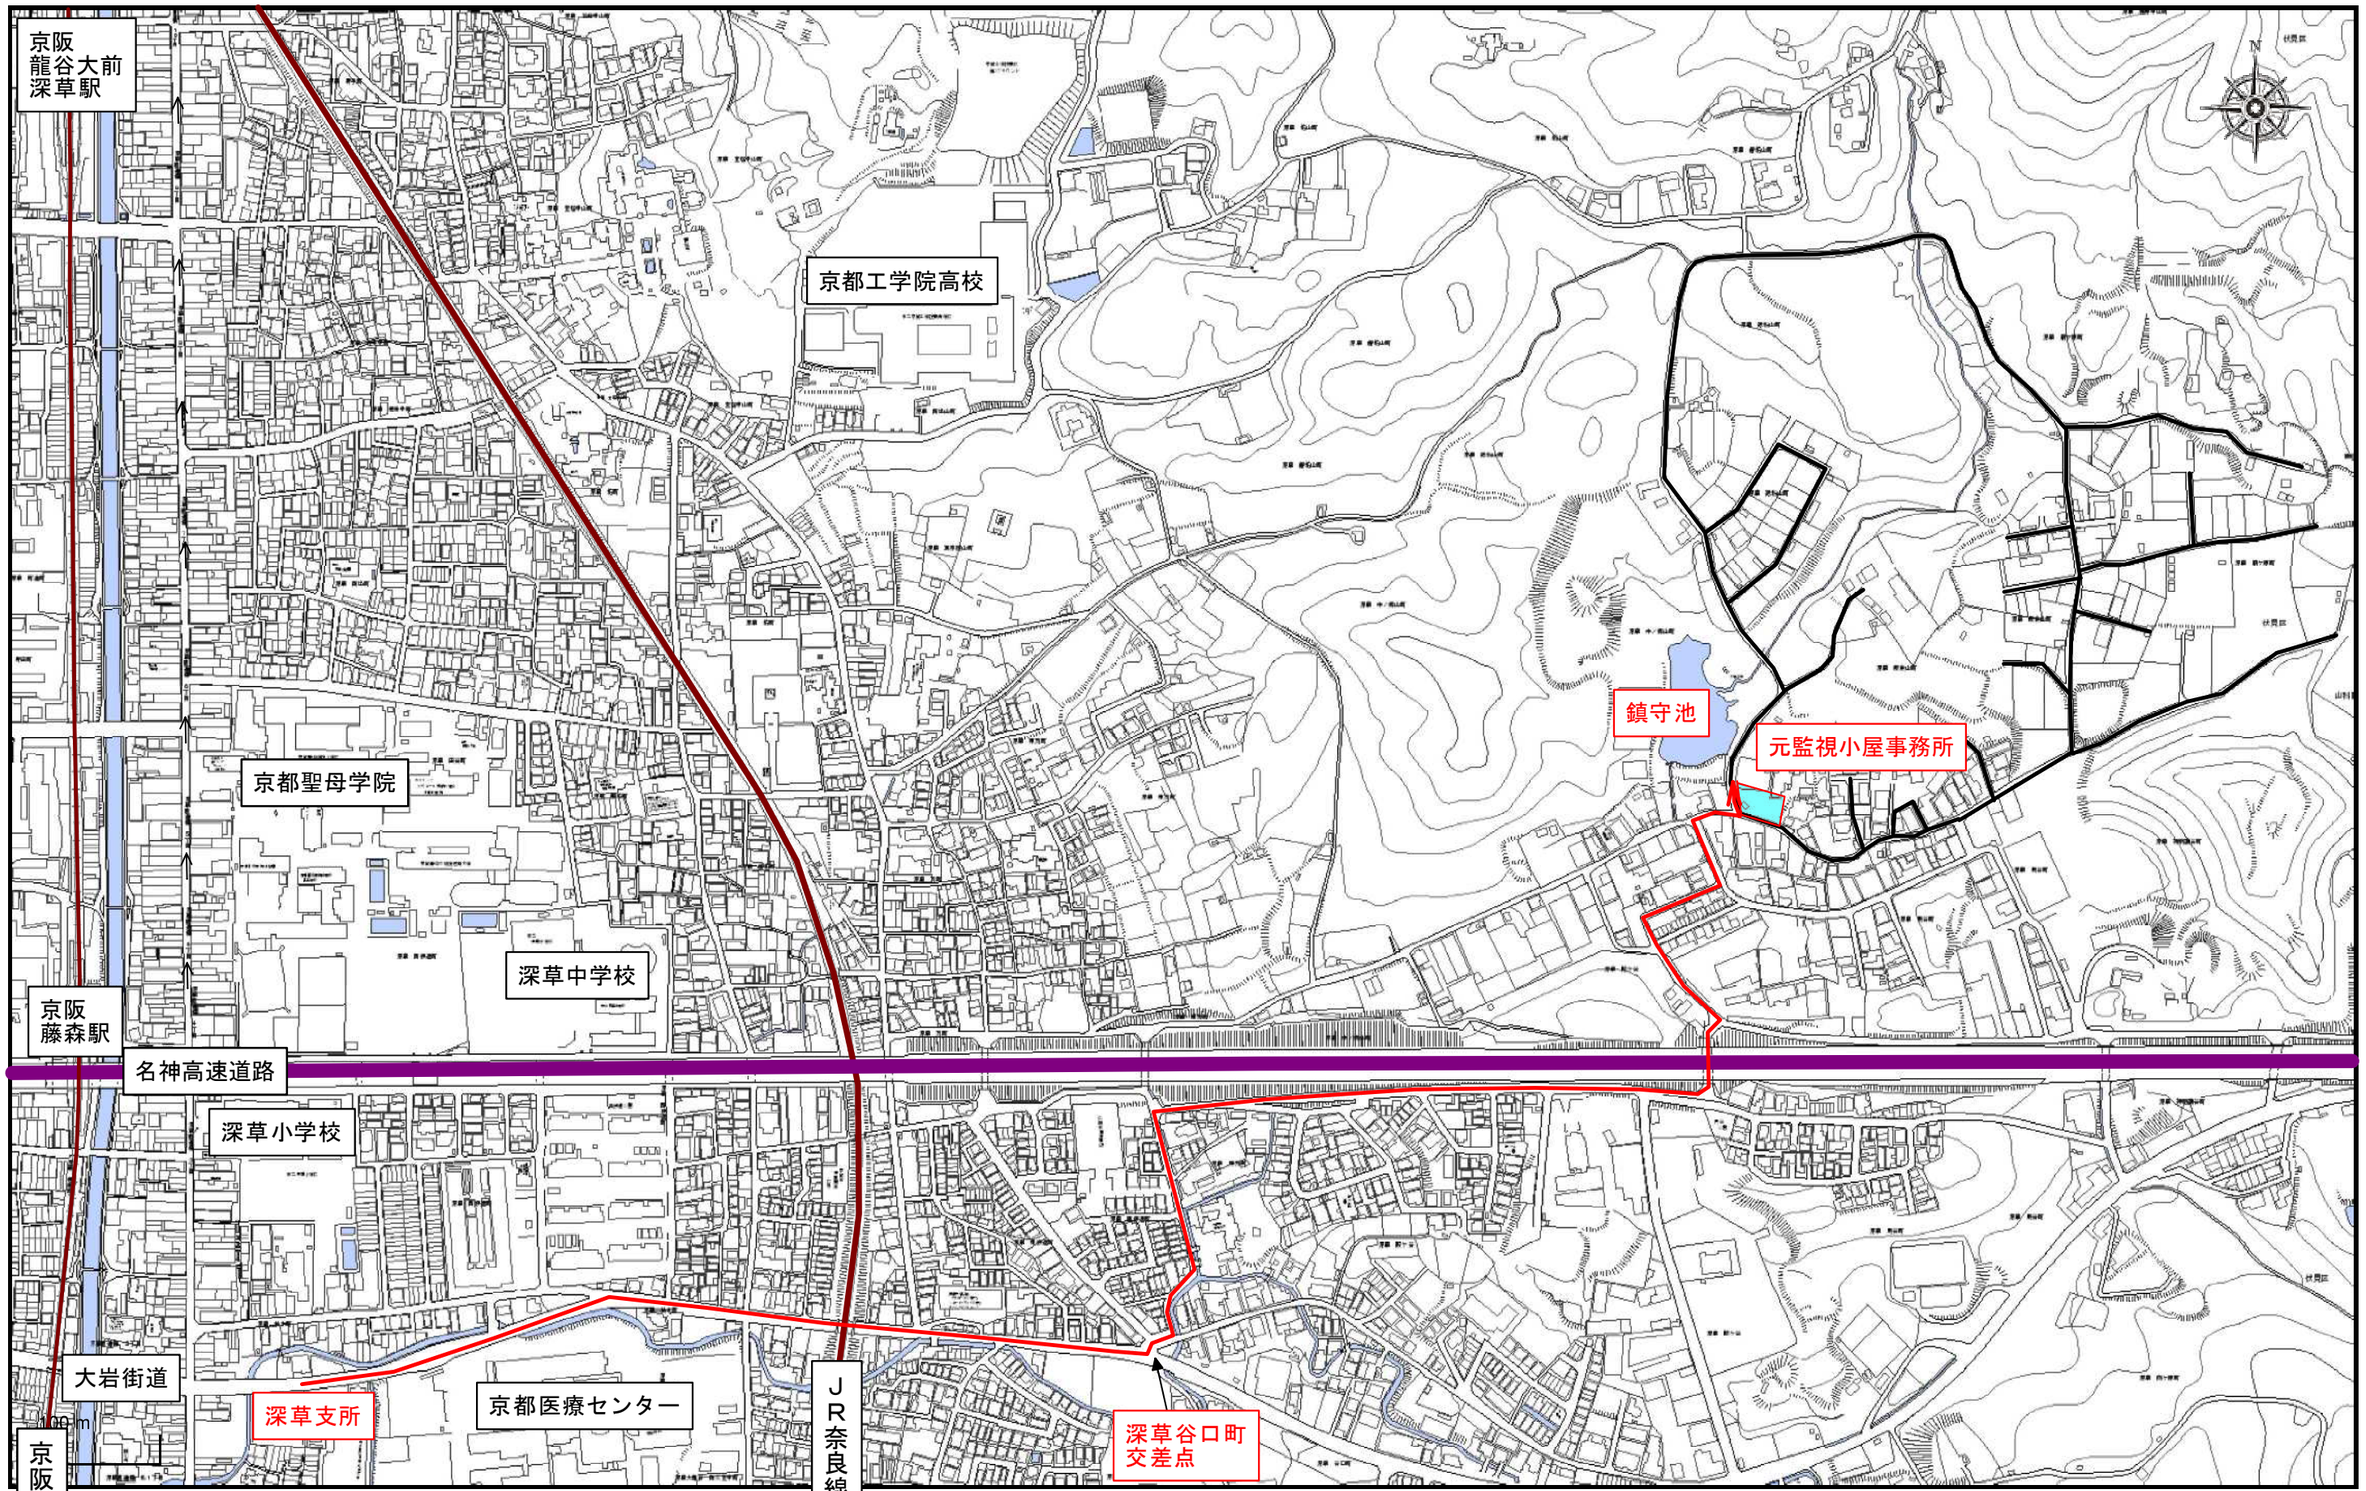

135.769611,34.953516


1 / 5000

135.791201,34.953516

元監視小屋事務所現況図

修繕範囲
102.5㎡



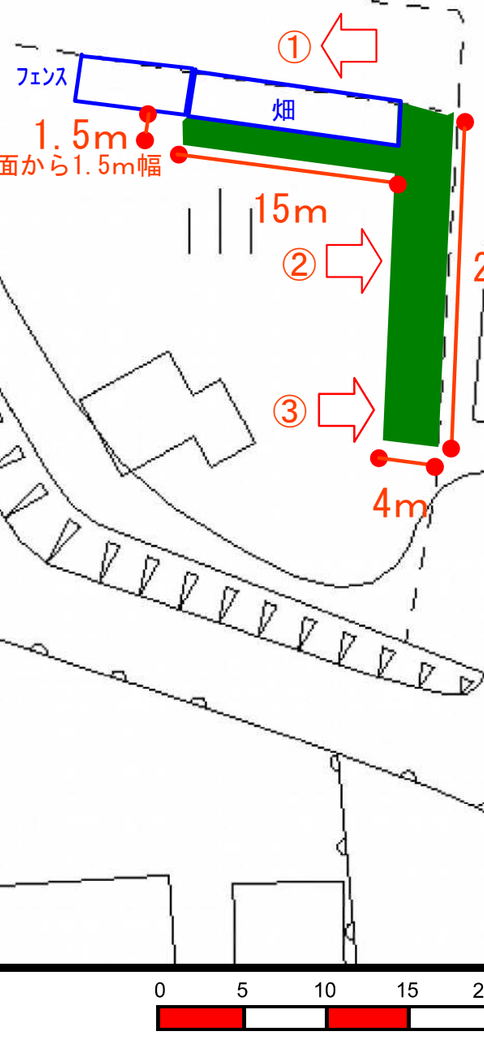





0 5 10 15 20m