費　用　内　訳　書

課　長	係　長	照　査	設　計

令和 8年度　　設計年月 令和 8年 9月　　工期　令和 9年 3月15日

作　業　名　汚泥移送ポンプ修繕（中川浄水場）

作　業　場　所　京都市北区真弓八幡町383番地
中川浄水場

作　業　費　金　　円

作　業　価　格　　円

消費税及び
地方消費税相当額　　円

内 訳 書 （ 総 括 ）

作 業 名	汚泥移送ポンプ修繕（中川浄水場）							
費　目	工　　種	種　　別	単位	数　量	金　　額	数量増減	金 額 増 減	摘　　要
作業費								
	機械設備工							
		直接費	式	1				
		間接費	式	1				
		諸経費	式	1				
作業価格								
消費税及び地方消費税相当額			式	1				
作業費計								

内 訳 書

作業名	汚泥移送ポンプ修繕（中川浄水場）								
費目・種別	細　　別	形状・寸法	単位	数　量	単　　価	金　　額	数量増減	金 額 増 減	摘　　要
作業費									
直接費									
	材料費	水中ポンプ	式	1					
	小　　計								(直接材料費)
	補助材料費		式	1					
	小　　計								(補助材料費)
	計								[材料費]
	労務費	水中ポンプ取替	式	1					
	計								[労務費]

内 訳 書

作業名	汚泥移送ポンプ修繕（中川浄水場）								
費目・種別	細　　別	形状・寸法	単位	数　量	単　　価	金　　額	数量増減	金 額 増 減	摘　　要
	直接費計								直接費
間接費									
	間接費	産業廃棄物収集運搬処分費	式	1					
	間接費計								間接費
計（請負原価）									
諸経費									
	諸経費		式	1					
	諸経費計								諸経費
作業価格									

内 訳 書

作業名	汚泥移送ポンプ修繕（中川浄水場）								
費目・種別	細　　別	形状・寸法	単位	数　量	単　　価	金　　額	数量増減	金 額 増 減	摘　　要
消費税及び 地方消費税 相当額			式	1					
作業費計									

汚泥移送ポンプ修繕（中川浄水場）

特　記　仕　様　書

京　都　市　上　下　水　道　局

建設リサイクル法	
☐ 適用	☑ 適用外

1　共通事項

本仕様に記載のない事項については令和 7 年 12 月版の「水道部施設課　作業一般仕様書（委託)」による。

なお、「水道部施設課　作業一般仕様書（委託)」は水道部施設課で配布する。

2　作業概要

本作業は、故障している中川浄水場内にある 2 号汚泥移送ポンプの修繕を行うものである。

3　作業場所

京都市北区真弓八幡町 383 番地　　中川浄水場

4　完成期限

令和 9 年 3 月 15 日とする。

5　対象設備（既設）

中川浄水場　2 号汚泥移送ポンプ

種別	水中ポンプ
形式	SSTM
口径	32A
数量	1 台
吐出量	0.04m³/min
全揚程	6m
電動機	3φ、200V、0.4kW
製造者	株式会社シントー

6　作業内容

⑴　汚泥移送ポンプ修繕

中川浄水場の 2 号汚泥移送ポンプについて、前述の 5　対象設備に記載する機器の取替えを行うこと。取替材料は、別紙に記載の材料を参考とすること。

⑵　試運転

修繕後、試運転を行い、浄水場としての運転に支障のないことを確認すること。

7　その他注意事項

⑴　受注者は、作業実施に当たって作業内容、作業日程及び作業時間について、監督員と十分協議を行うこと。

⑵　整備中に仕様書及び費用内訳書に明記されていない取替部品等が発生した場合は、速やかに監督員に報告し協議を行うこと。ただし、軽易なものについては、受注者の負担で取り替えること。

⑶　測定機器等は校正された物を使用し、有効期限の分かる校正証明書類の写しを提出すること。
⑷　電気作業着手前には必ず検電を行い、無電圧であることを確認してから作業を行うこと。
⑸　作業終了後、後片付け、清掃等を十分に行うこと。
⑹　本作業で発生した廃材や産業廃棄物等は、適正に処分すること。


別 紙

取替部品一覧

名　称	仕様　等	数　量	単　位	備　考
汚泥移送ポンプ修繕（中川浄水場）				
水中ポンプ	SSTM 32TUAC2-0.41-6　相当 口径：32A 吐出量：0.04m³/min 全揚程：6m 電動機：3φ、200V、0.4kW ケーブル長：10m 付属品：連成計（-0.1～0.6 MPa）	1	台	

一般平面図　S=1／100

（中川浄水場）

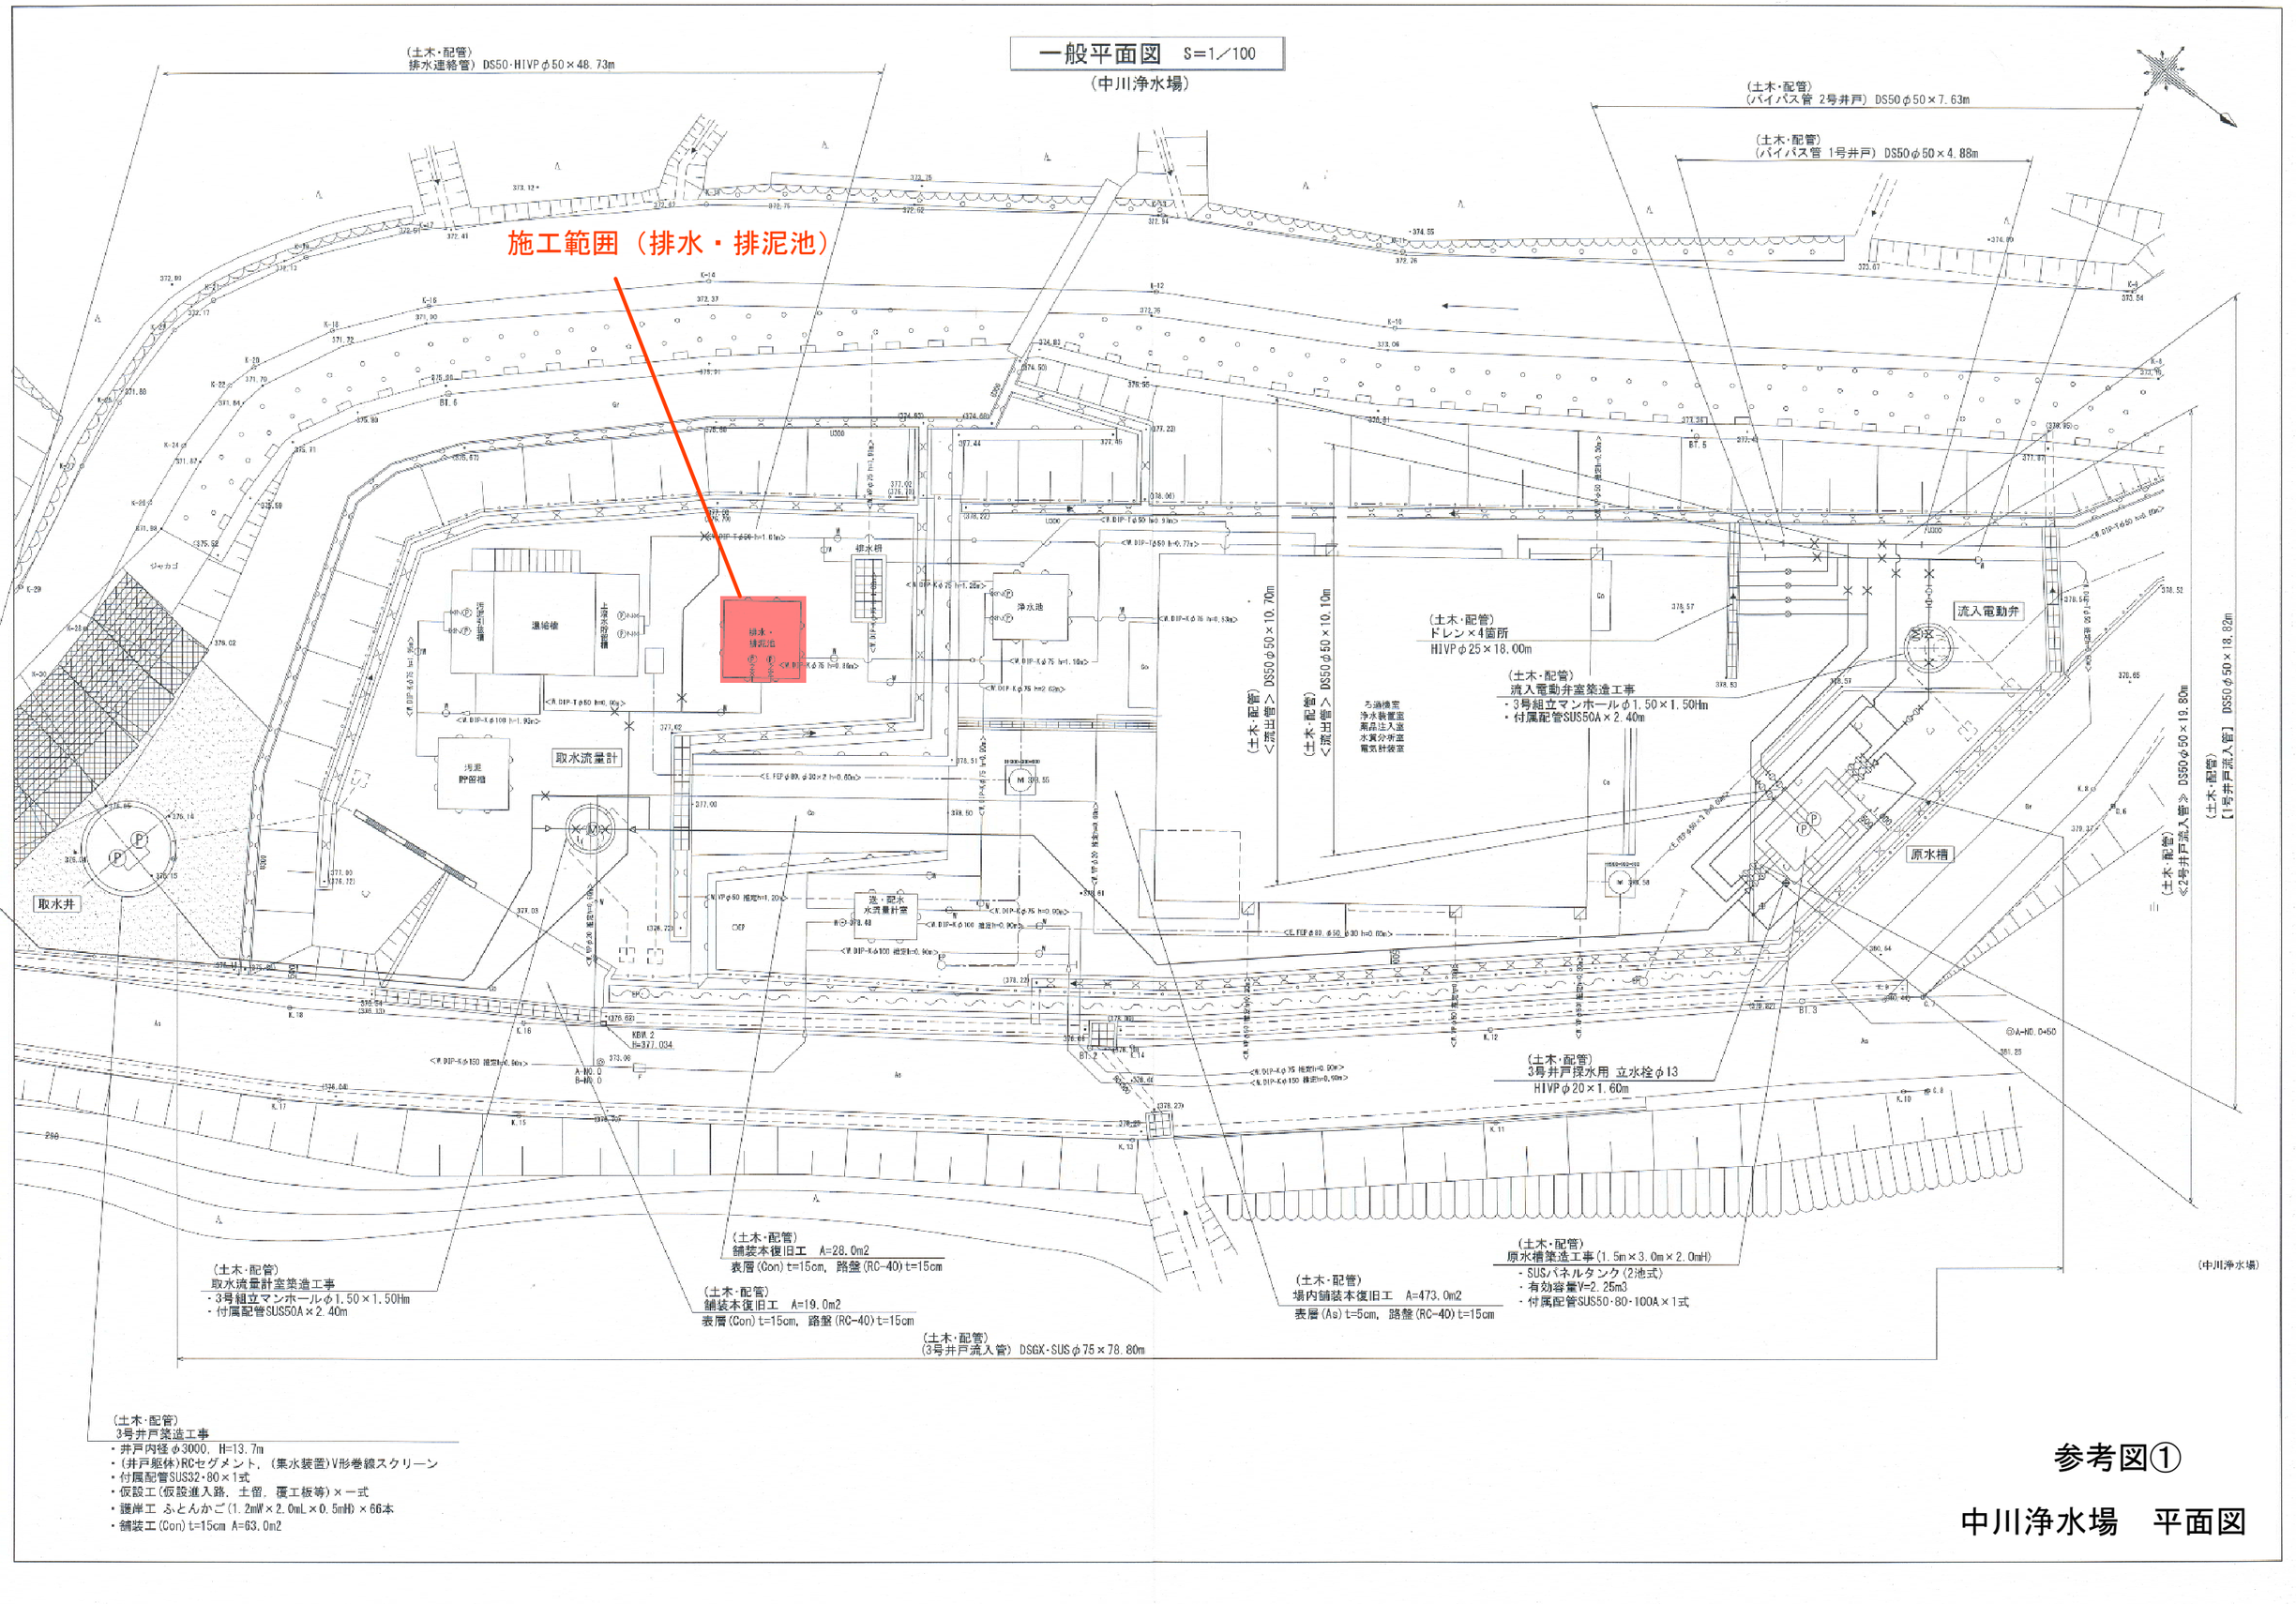


参考図①


中川浄水場　平面図

平 面 図


排水・排泥池

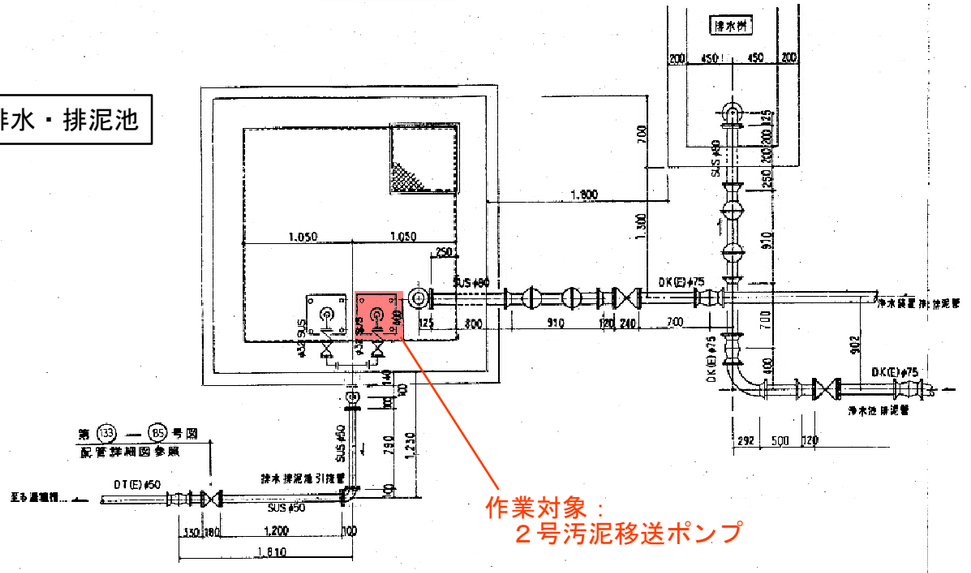

断 面 図

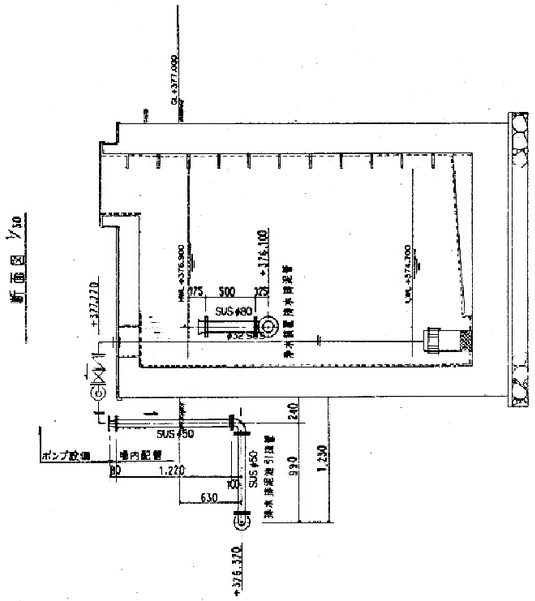

断 面 図

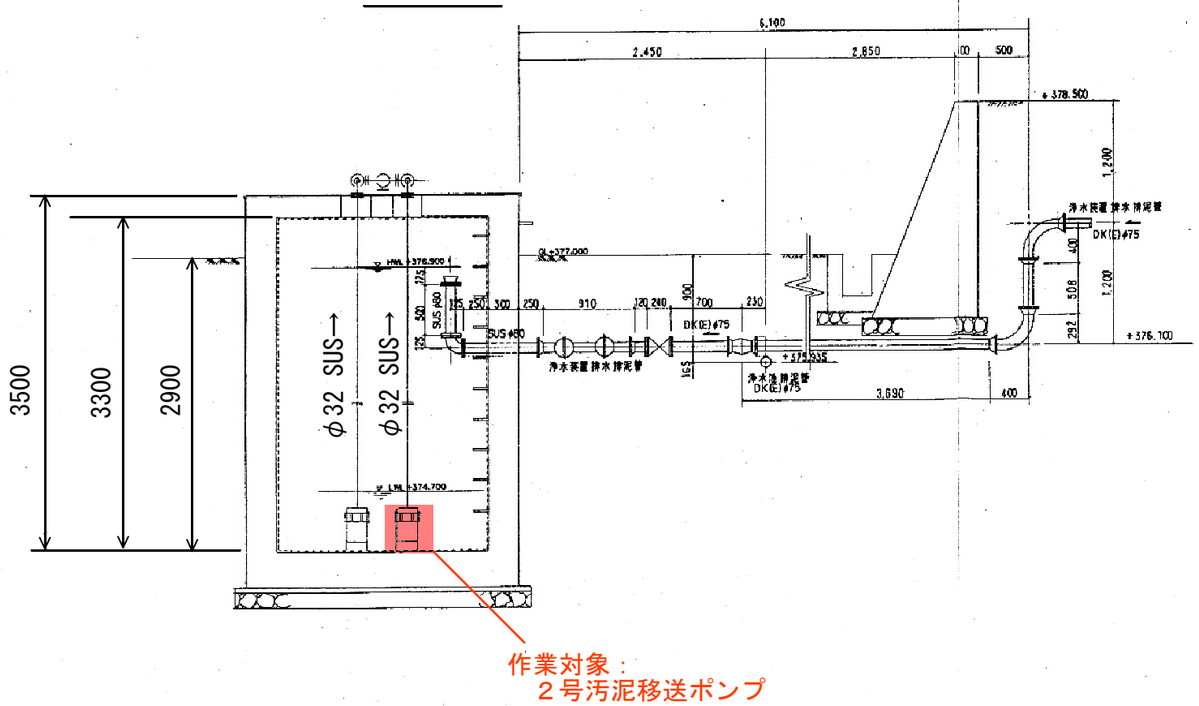

参考図②

中川浄水場
排水・排泥管　詳細図