


S = 1 : 2000

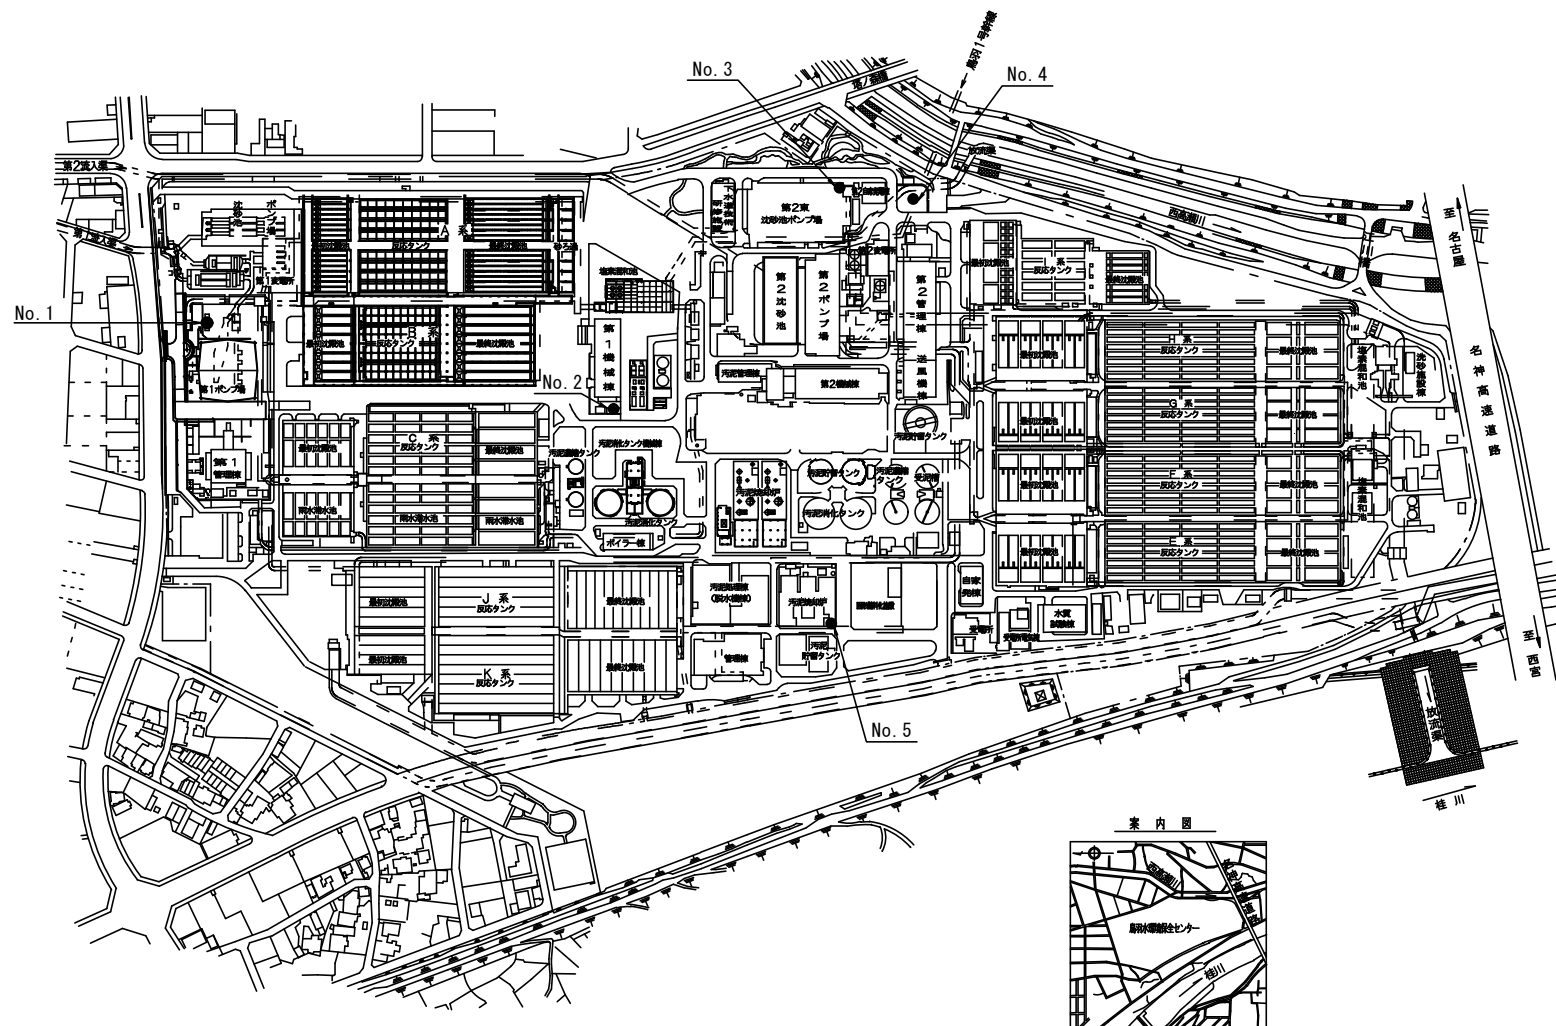

発注年度	令和7年度		
所属名	京都市上下水道局 下水道部鳥羽水環境保全センター水処理第1課		
委託名	鳥羽 地下タンク漏洩検査委託		
図面名	一般平面図	縮 尺	1/2000
		図面番号	M-1