


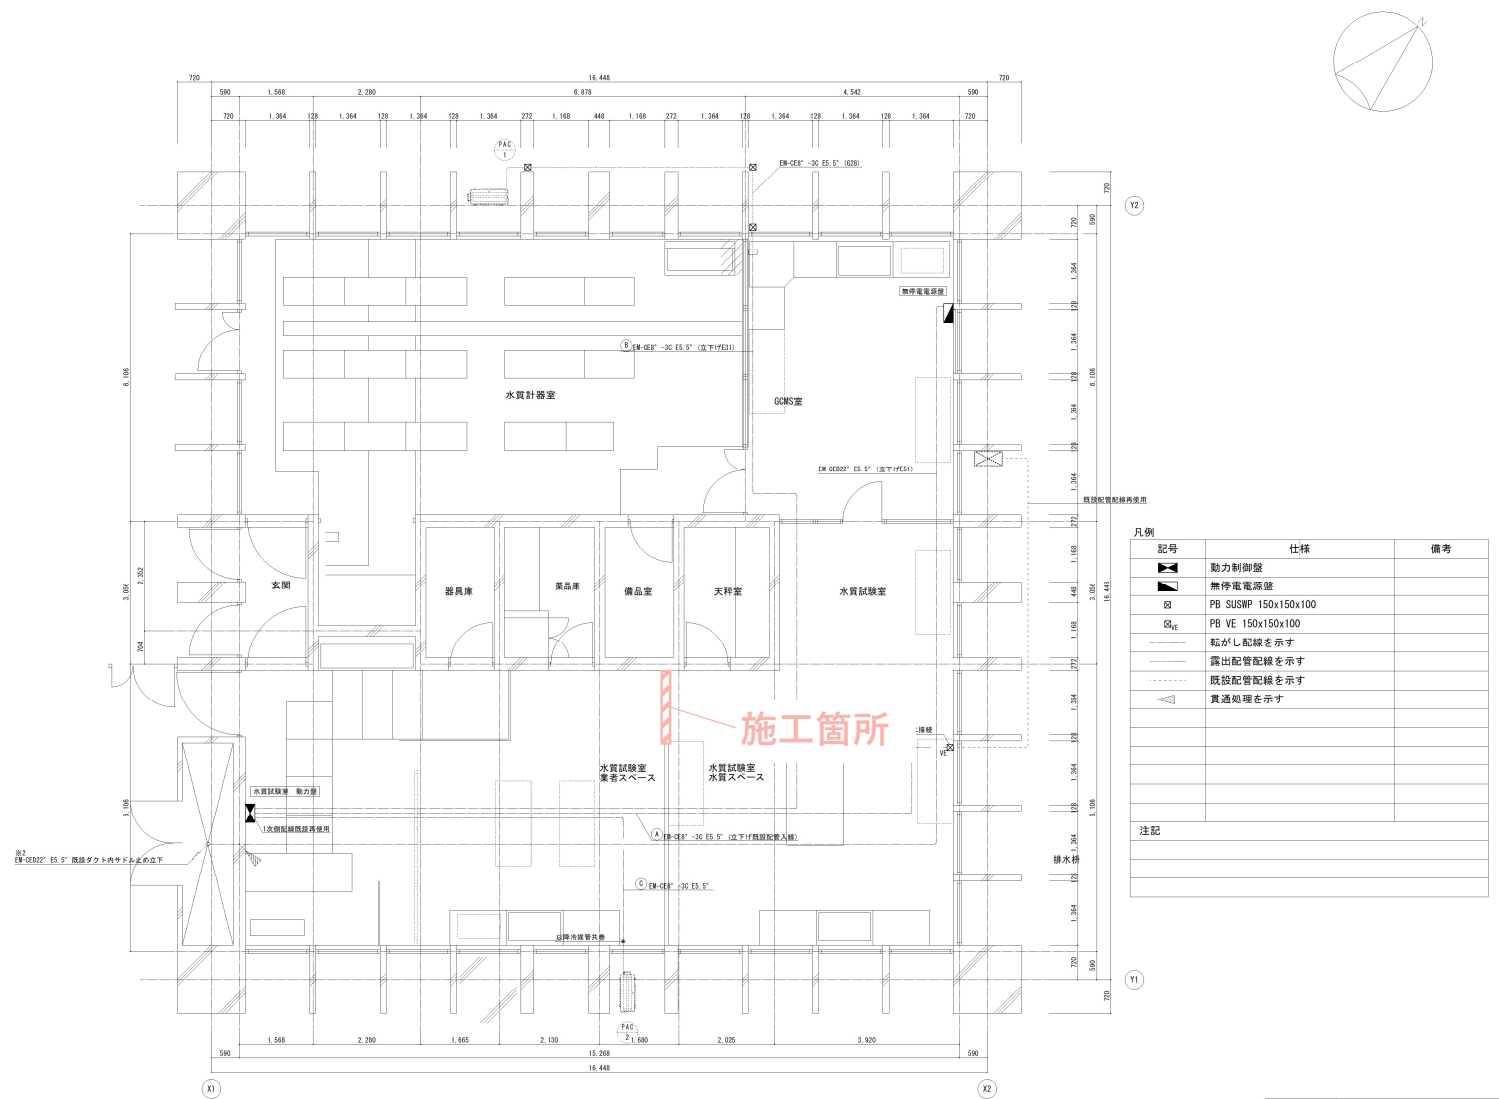

改修後 1階水質試験室平面図 1/50

書 号	E-05
工事名	新山科浄水場 水質試験室等改修工事
図面名	幹線動力設備 水質試験室平面図(改修図)
縮 尺	1/50
作製年月日	令和 6 年 11 月