



仕 様 書

本件は、太秦庁舎において、引戸の動作不良改善のため、可動装置の改修を行うものである。


1. 件 名 太秦庁舎引戸装置改修作業
2. 作業場所 京都市右京区太秦安井一町田町1 4 番地（太秦庁舎3階）
3. 作業期日 契約の日の翌日から4 5 日
4. 提出書類（1）完了届・請求書 1 部
（2）作業写真 1 部
（3）その他、局が指定するもの
5. 作業内容 引戸の可動装置交換及び調整を行う（1 か所）【概要参照】
6. その他
 - （1）契約者は、京都市上下水道局契約規程及び関係法令を順守すること。
 - （2）施工日時については、担当者と事前協議のうえ、決定すること。
 - （3）その他詳細については、係員の指示によるものとする。

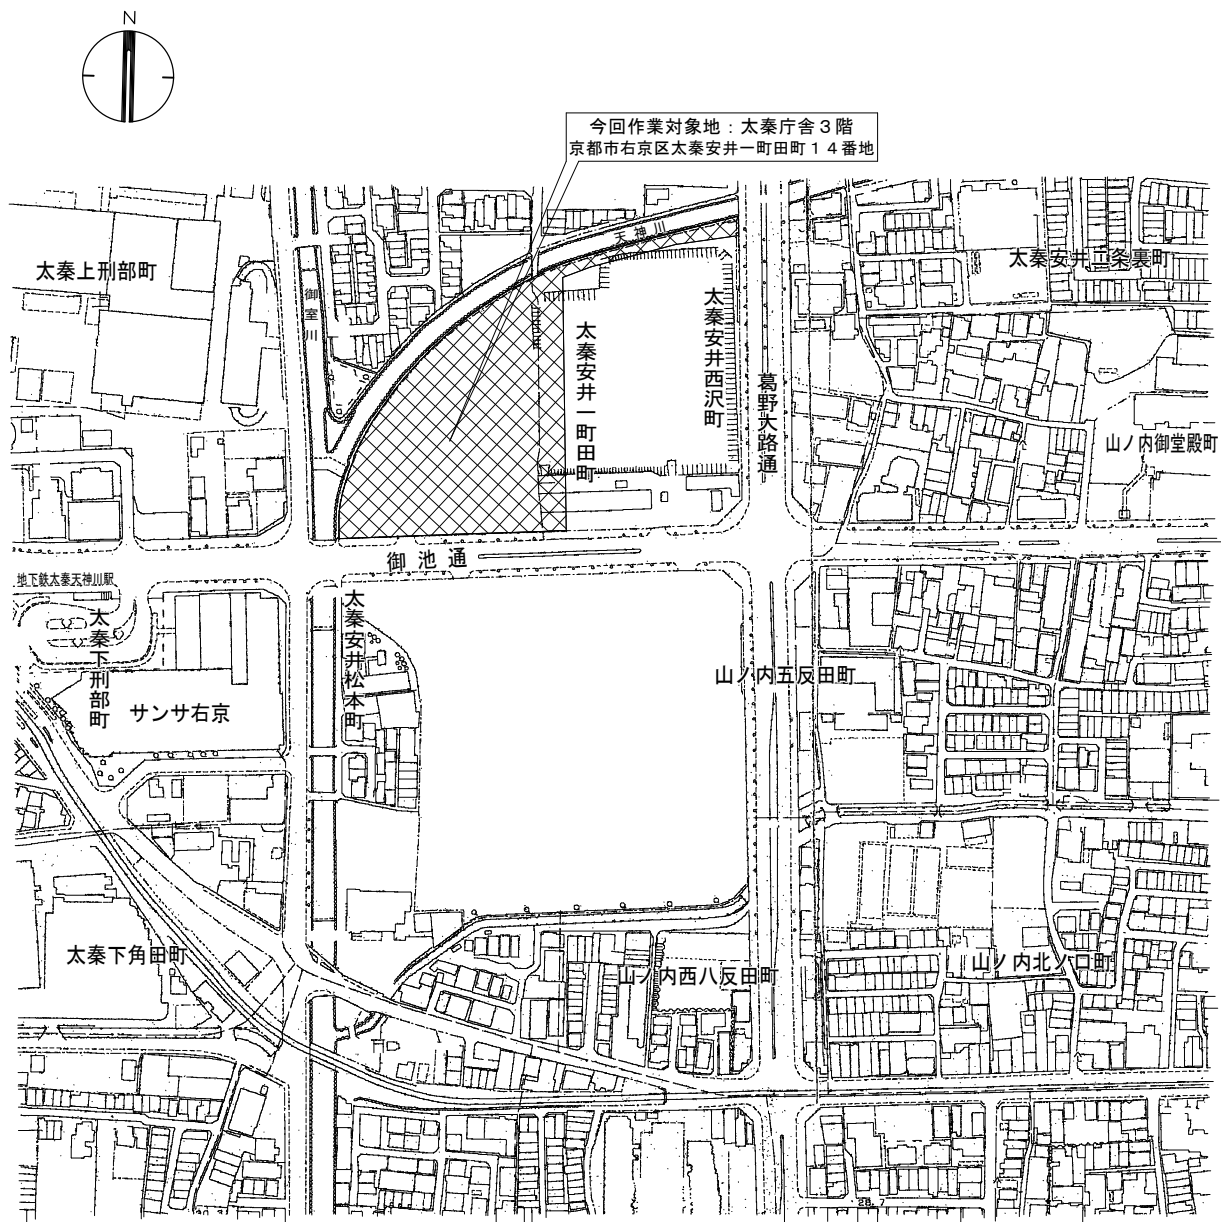

附近見取図 S=1/2000 (A1)

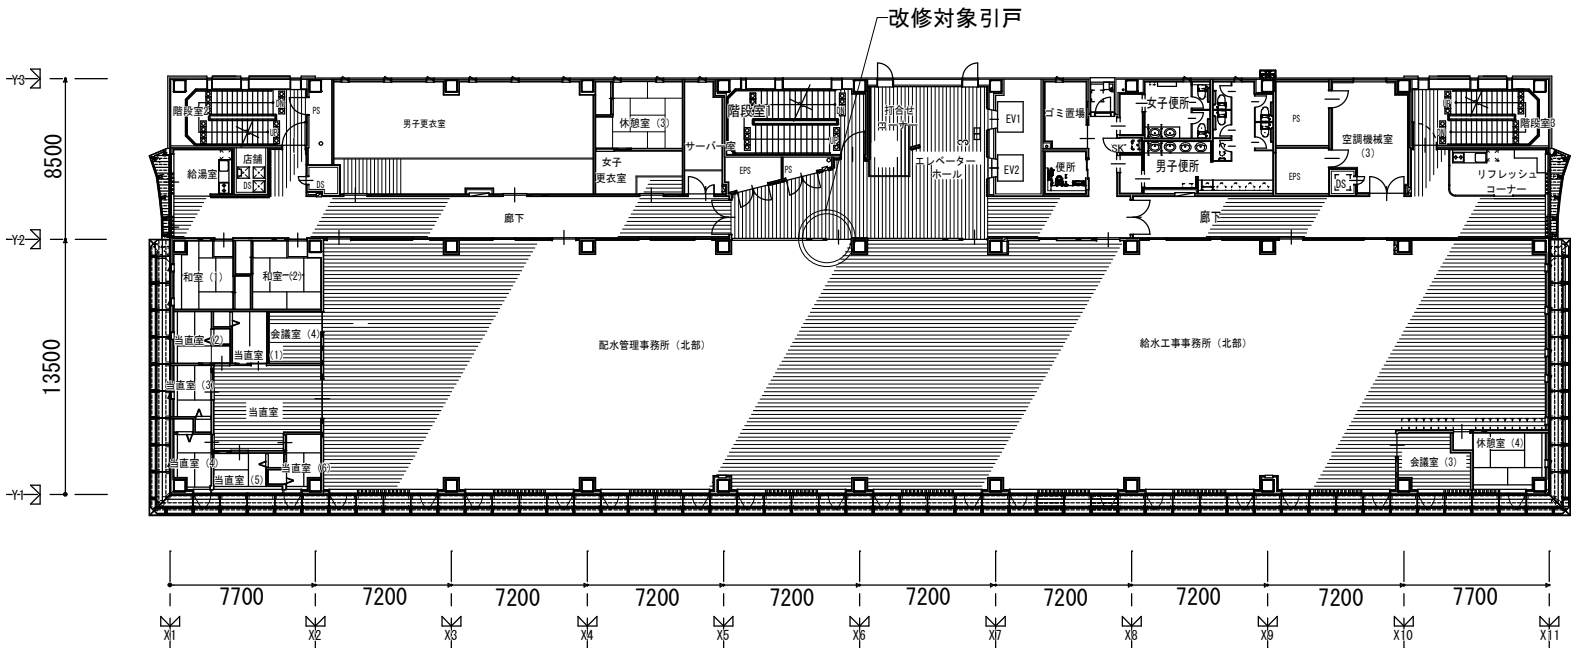

3階平面図 S=1/200 (A1)

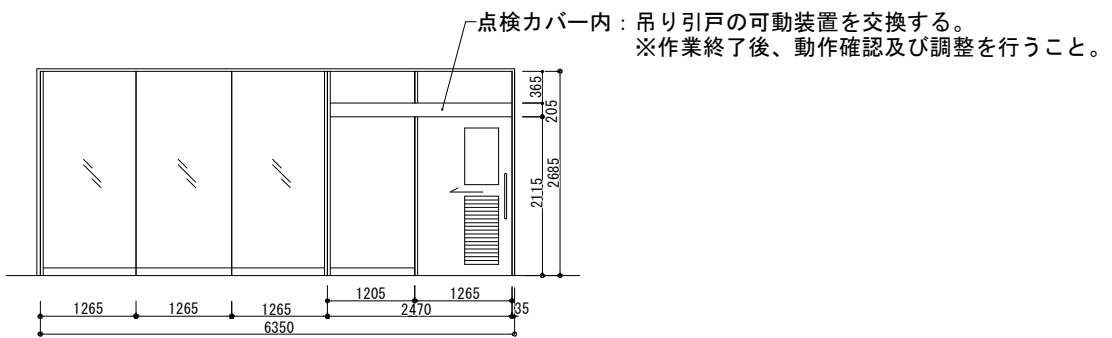

引戸仕様：小松ウオール工業㈱ MW-GW (表面材化粧鋼板 枠見込70 戸見込32)

建具姿図 S=1/50 (A1)

概要
太秦庁舎引戸装置改修作業
京都市上下水道局技術監理室監理課