鳥羽水環境保全センター　一般平面図　　S＝1：2000

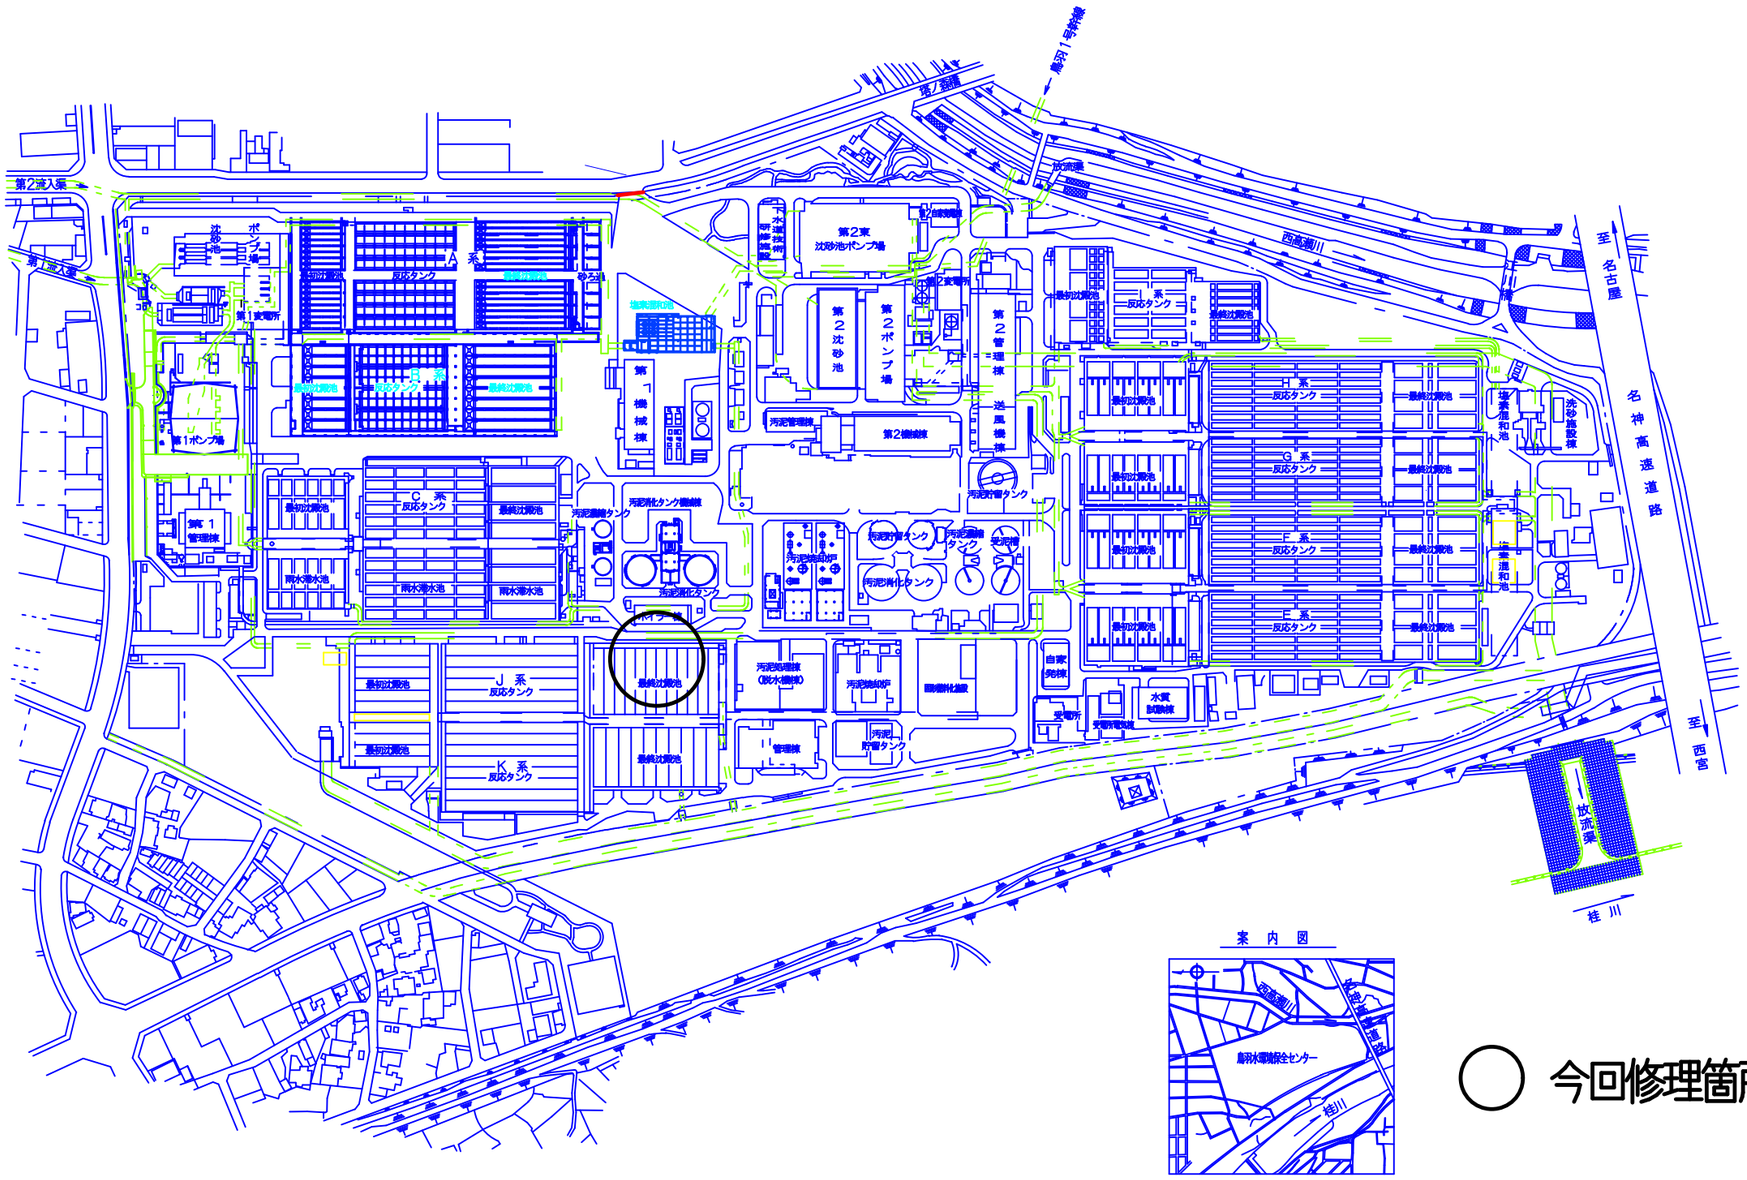

○ 今回修理箇所

発注年度	令和８年度		
所属名	京都市上下水道局下水道部鳥羽水環境保全センター水処理第2課		
修理名	鳥羽　Ｊ系終沈グレーチング修理		
図面名	一般平面図		
縮　尺	1／2000	図面番号	1／1