

第四錦林小学校のマンホールトイレ手押しポンプ修繕作業 仕様書

1 概要

本件は、第四錦林小学校内にあるマンホールトイレ施設である手押しポンプの故障において、適切な施設使用を可能とする為、修繕するものである。

2 履行期限

令和9年2月26日

3 場所

京都市左京区吉田上阿達町 第四錦林小学校内



4 提出書類

- (1) 着工通知書（鏡、工程表）
- (2) 完成通知書（鏡、作業前後写真）
- (3) 請求書
- (4) その他、指定するもの

5 雑則

- (1) 事前に当局職員と作業内容について、十分打合せをおこない、円滑な業務遂行に努め、廃材については、受注者において適切に処分すること。
- (2) 修繕については、不良箇所が不明であるため、原因を究明し、必要な部材は取替し、手押しポンプ機能を適切に復活させること。またそれに伴う、費用はすべて当委託内とする。


※手押しポンプ以外の箇所（配管・取水先）に不具合のある場合は除く。

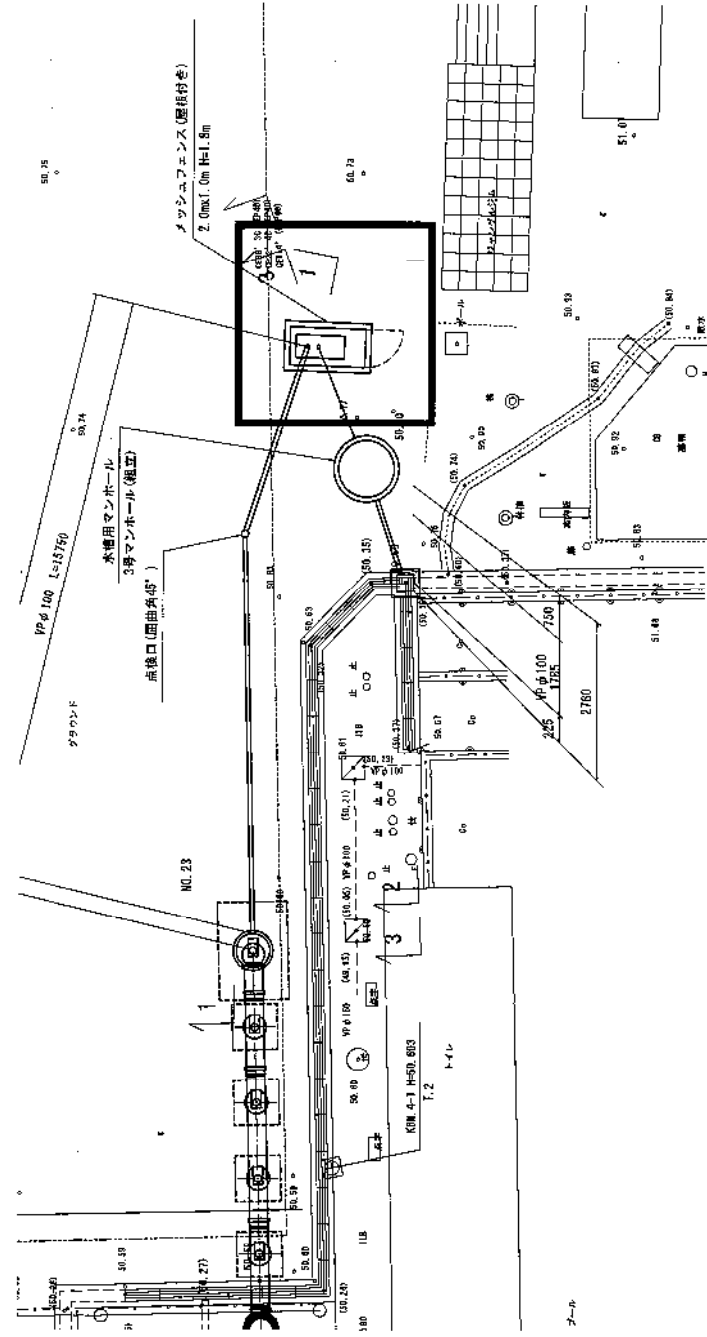
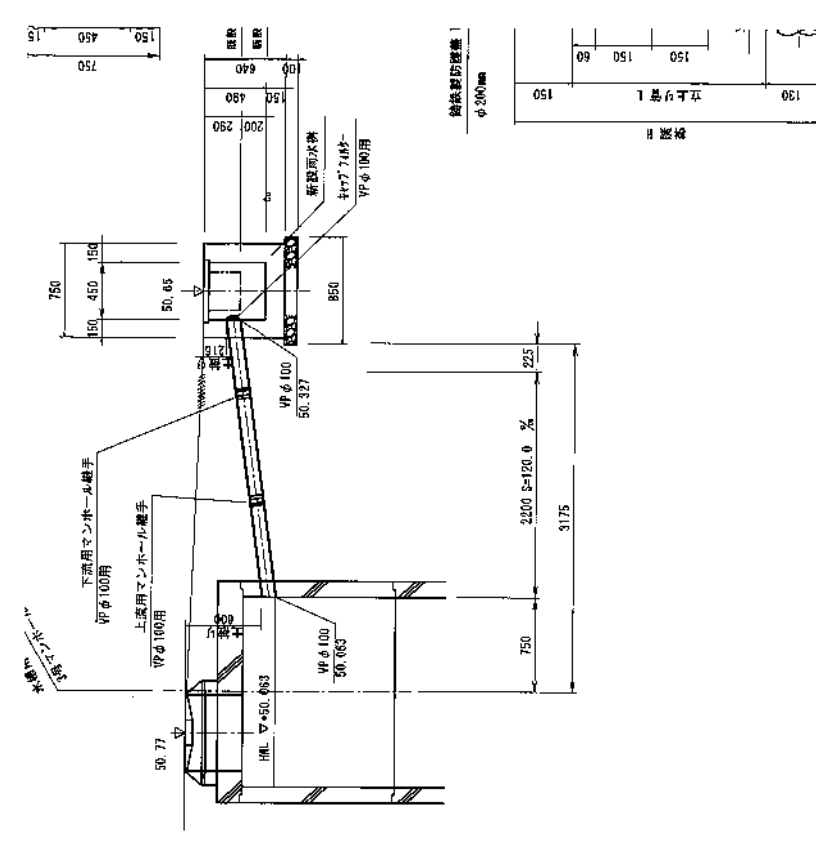


1-1 断面




2-2 断面

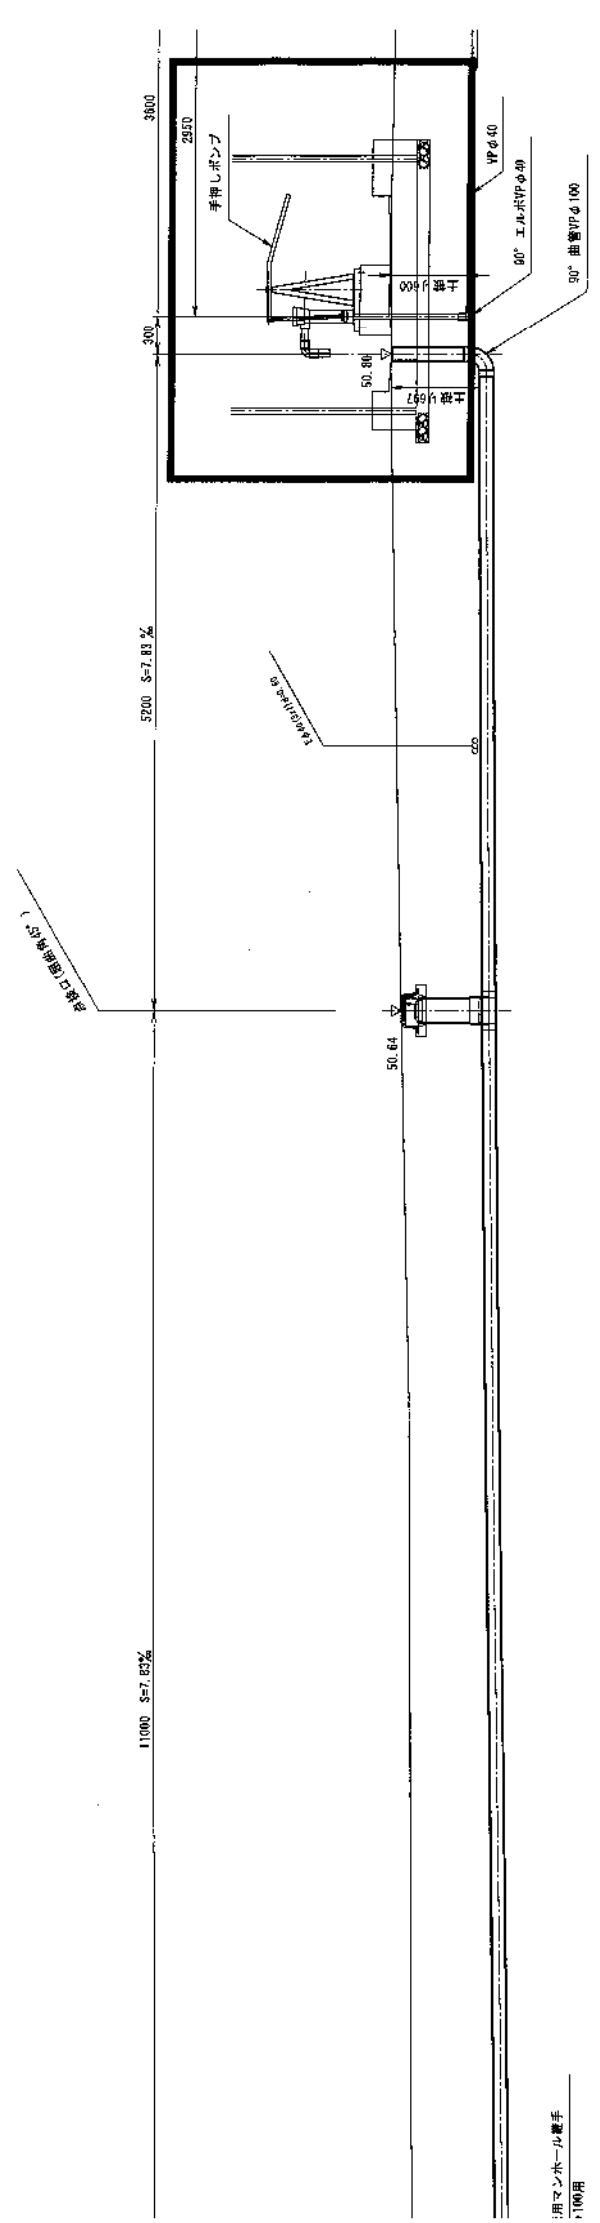


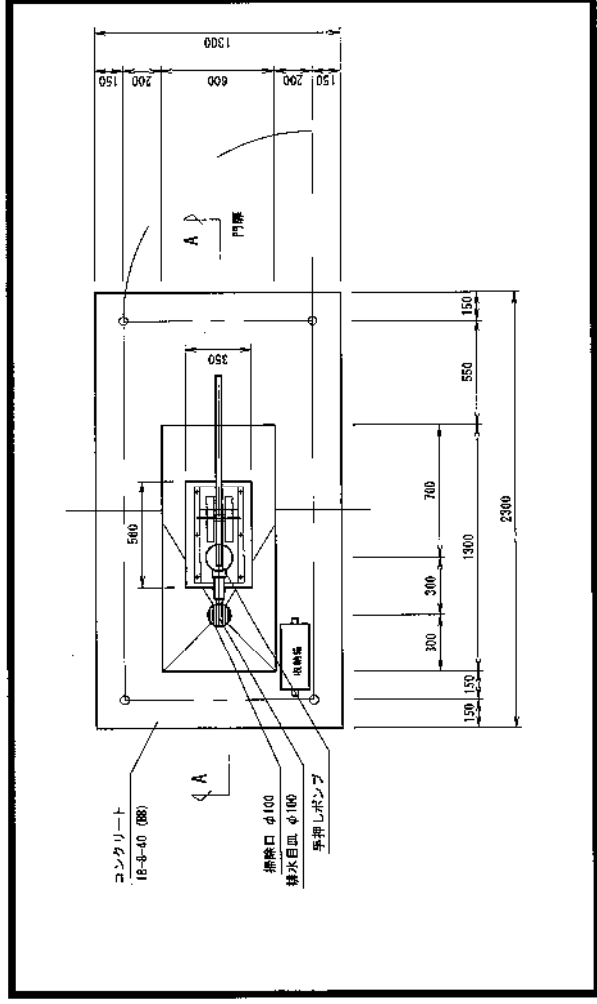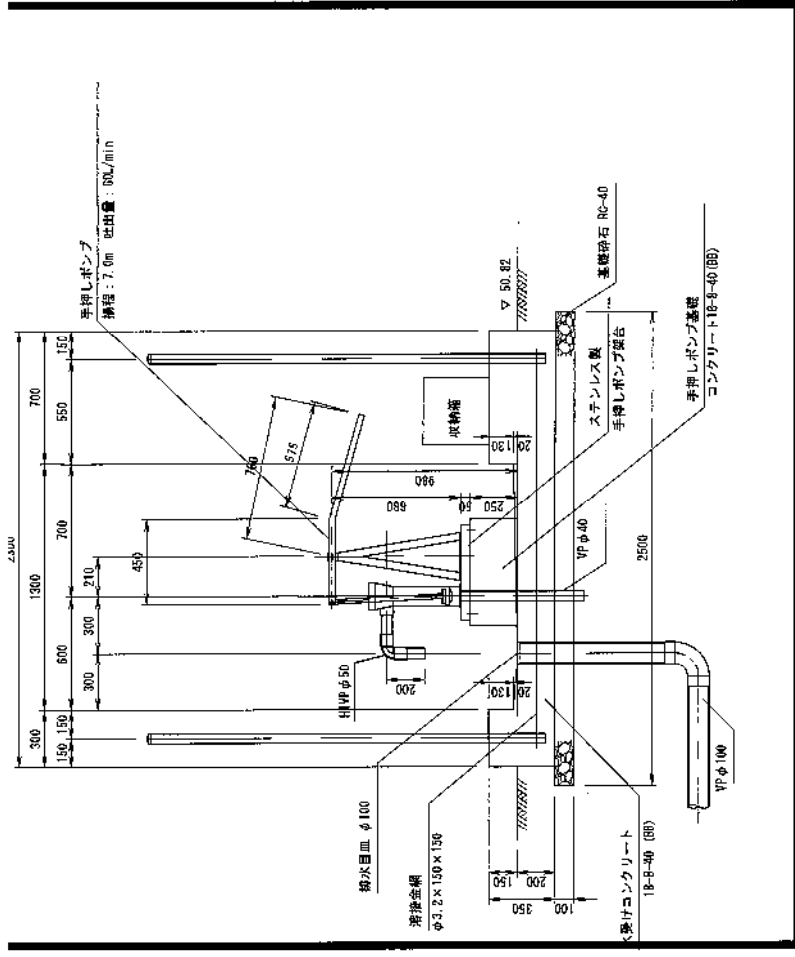

看板群細図 $S=1/4$

メッシュフェンス

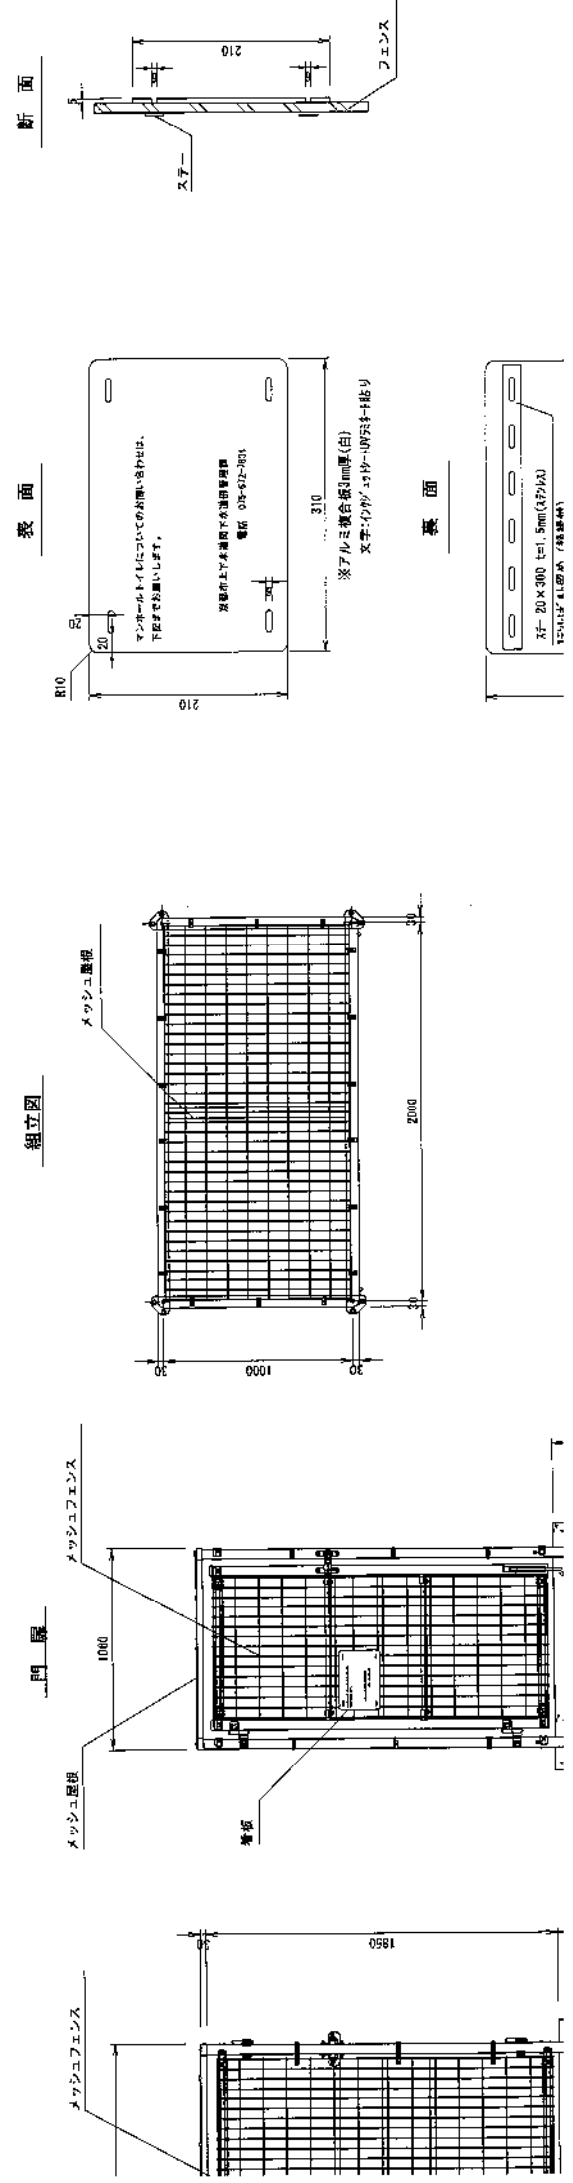

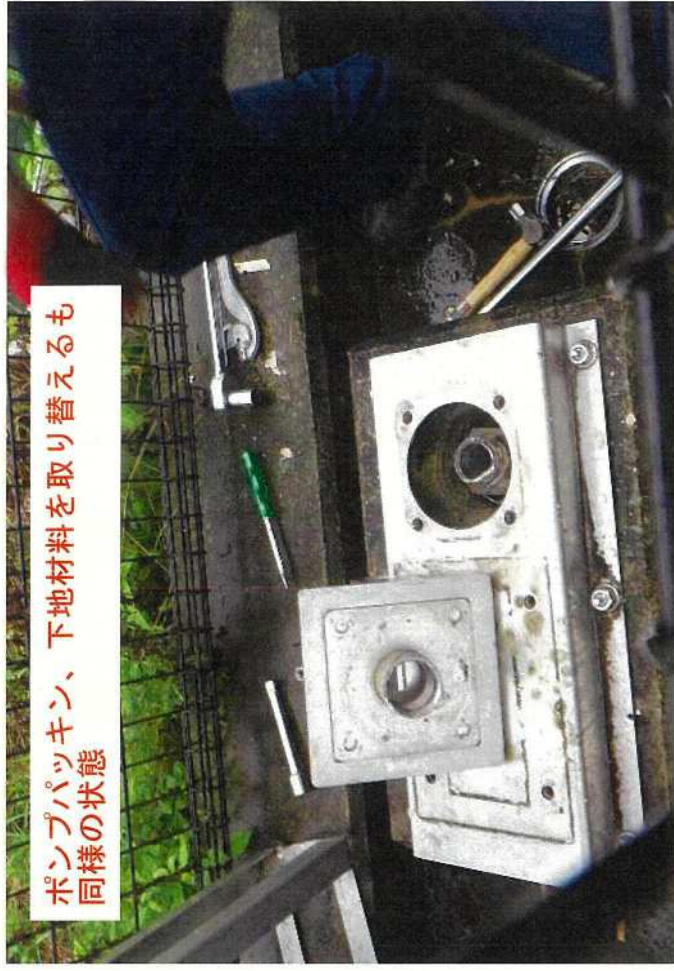

ポンプパッキン、下地材料を取り替えるも
同様の状態

水が汲みあがらない状況