

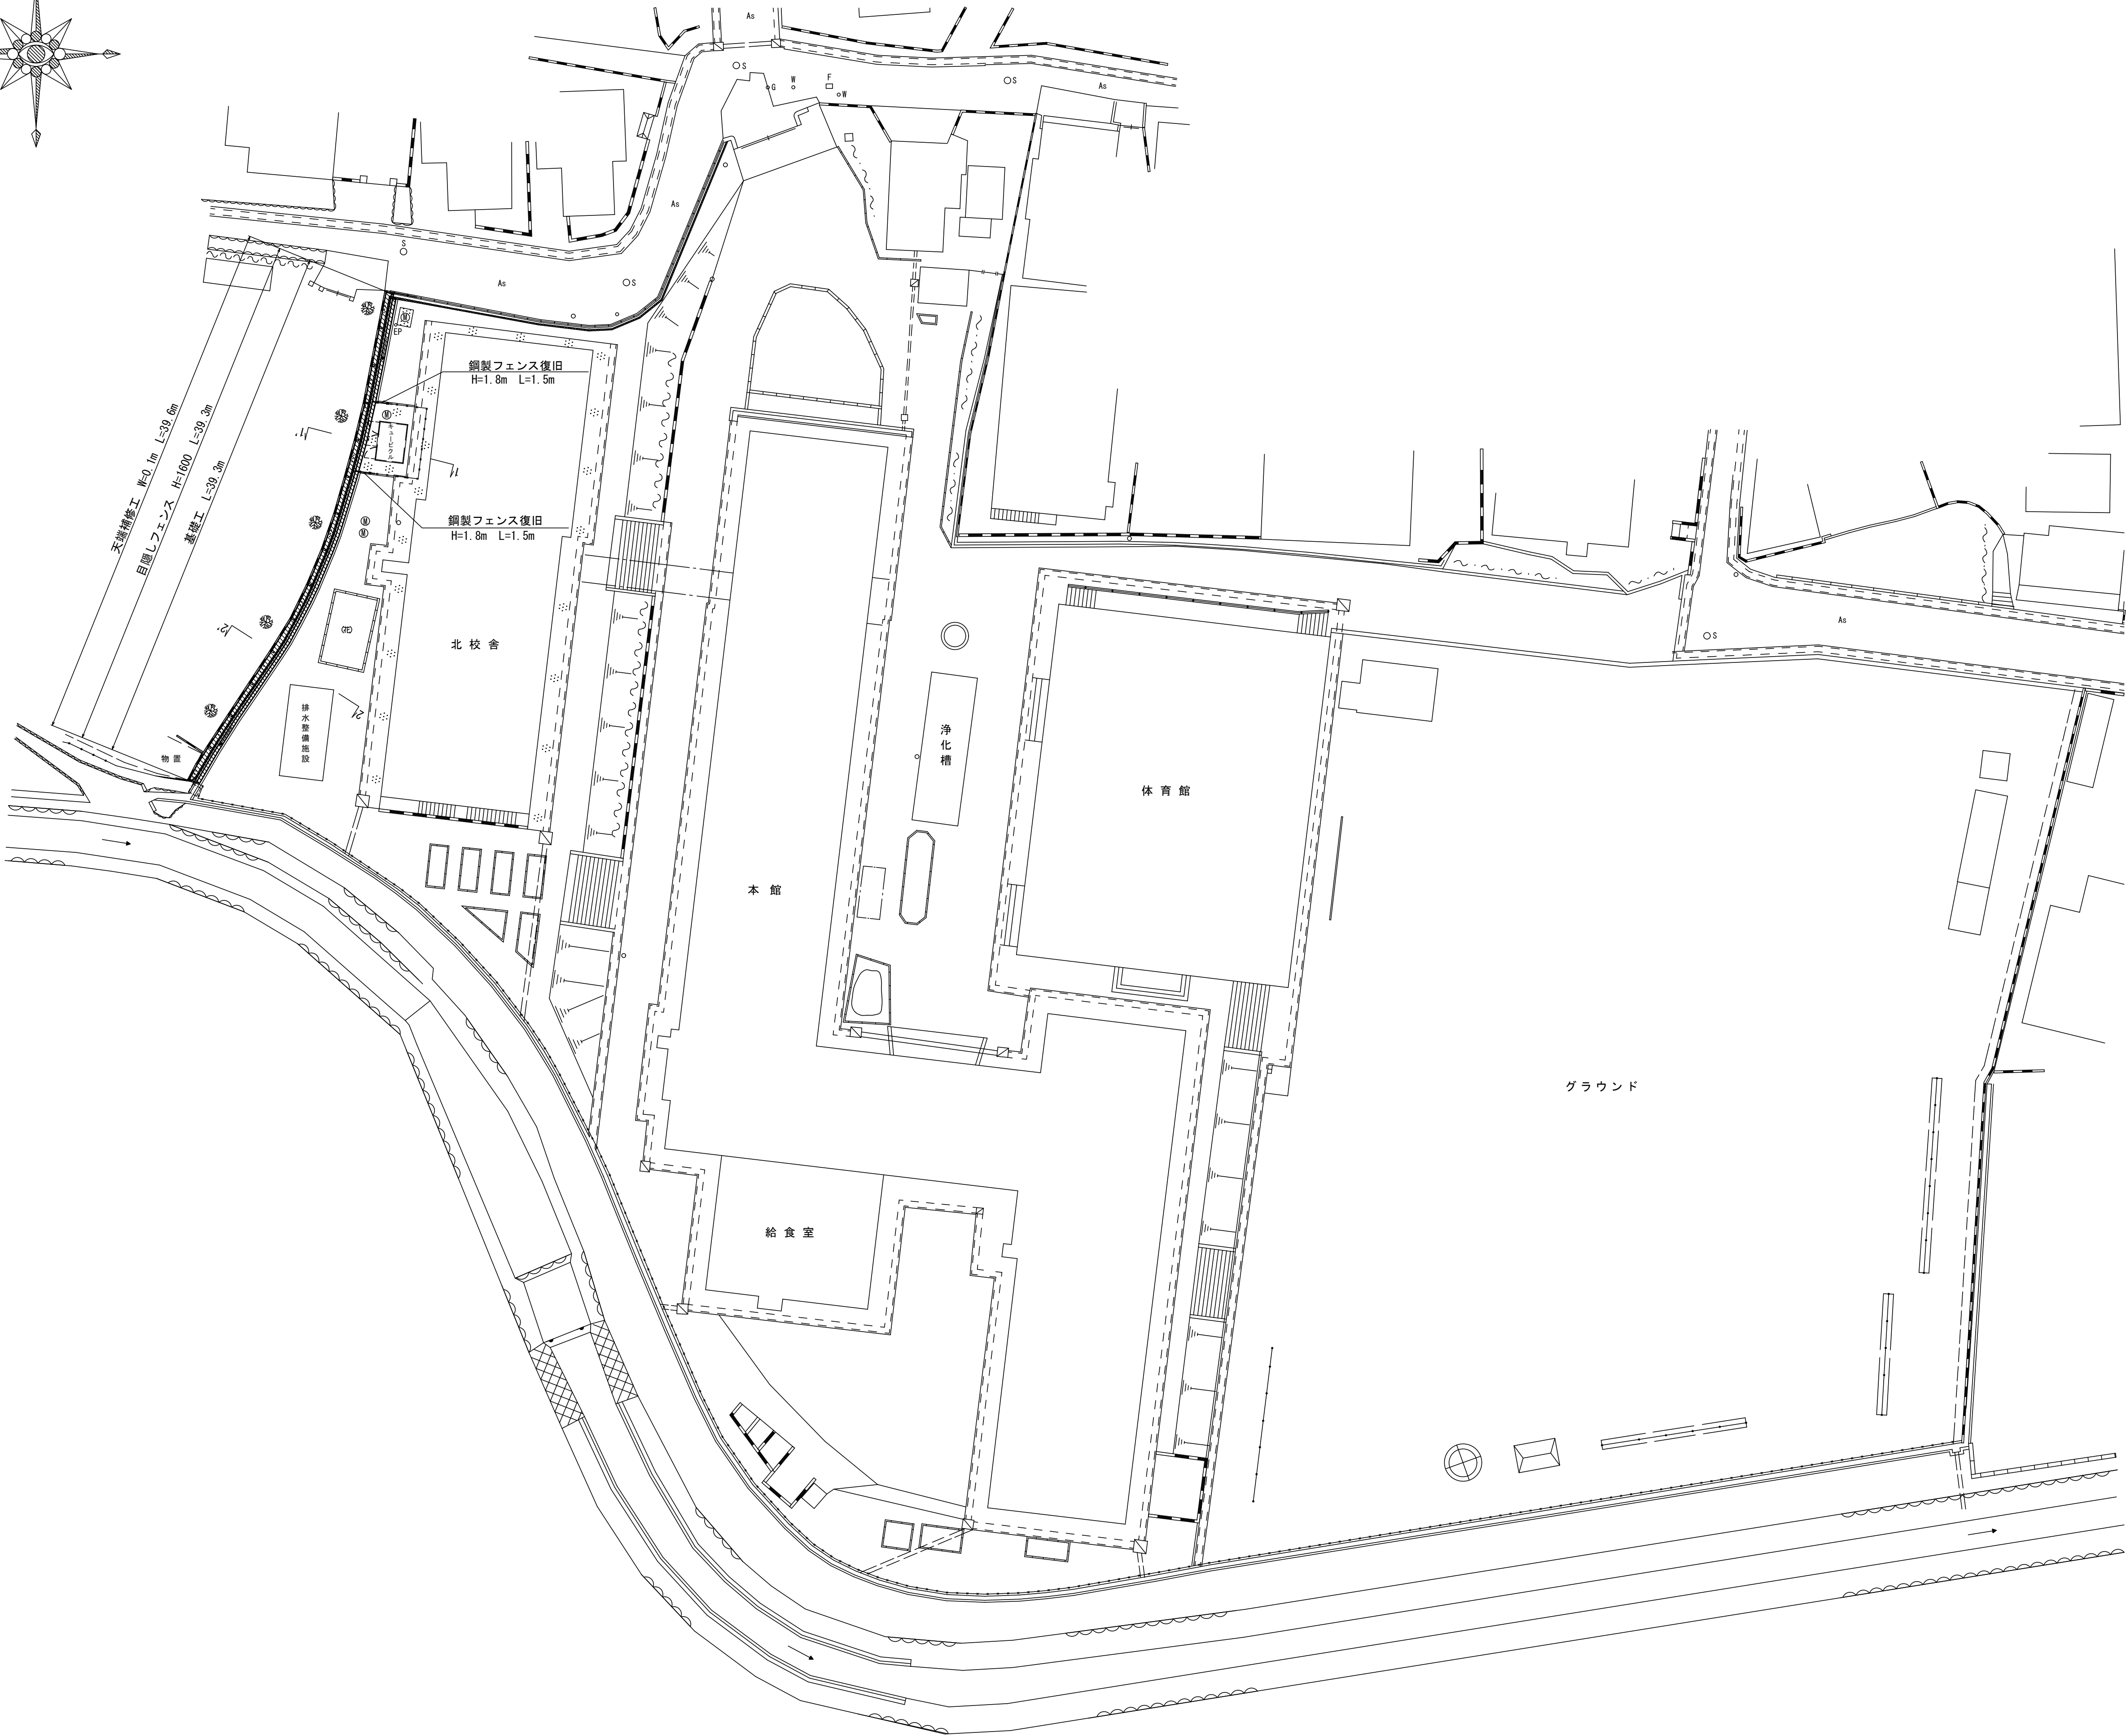


計画平面図 S=1:250

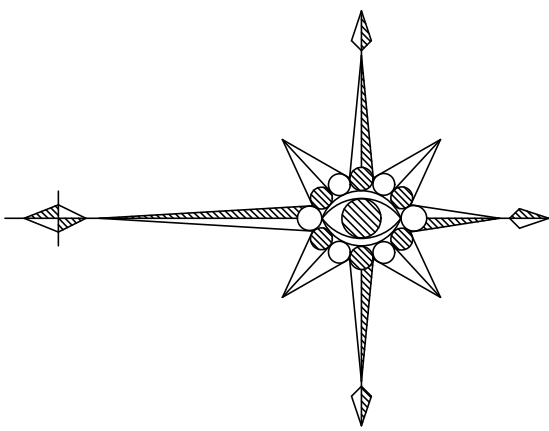


工 事 名	京都市立安朱小学校ブロック塀改修工事		
工事場所	京都市山科区安朱山川町17番地		
図 面 名	計画平面図		
事業年度	令和 7 年度		
縮 尺	1:250	図面番号	1 / 6
京都市教育委員会事務局教育環境整備室			

計画横断面図 S=1:20

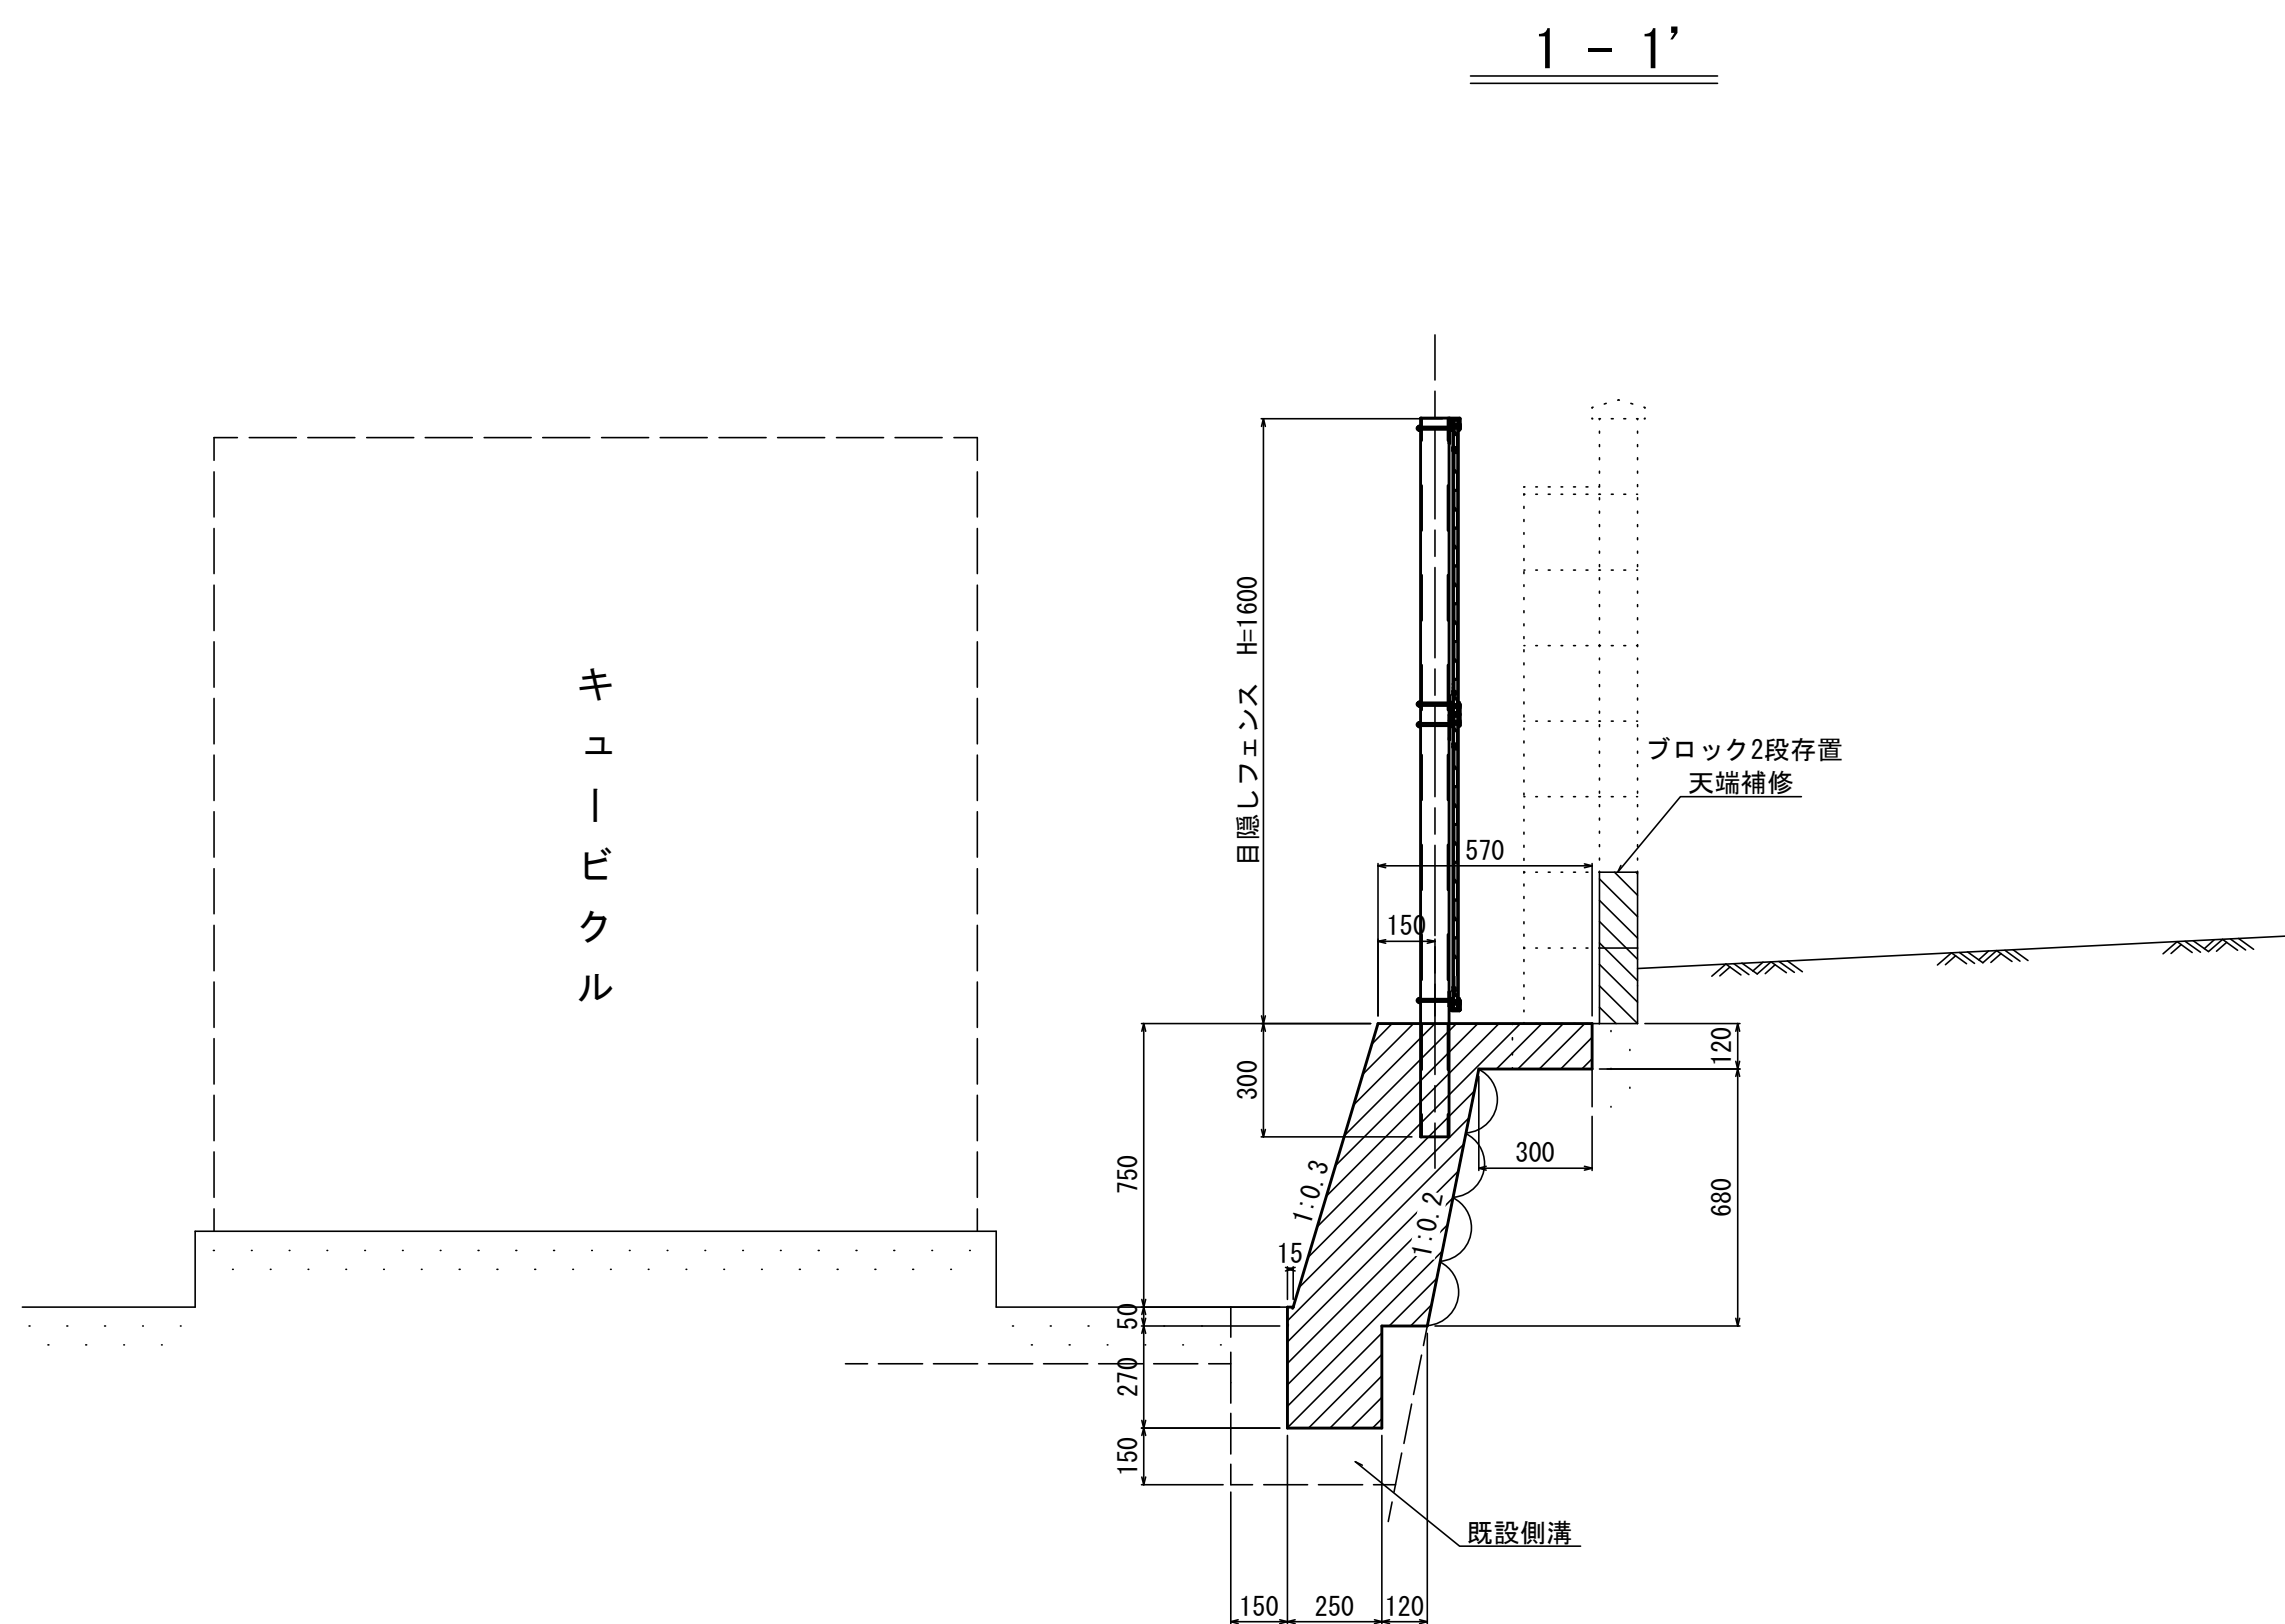


DL=3.00

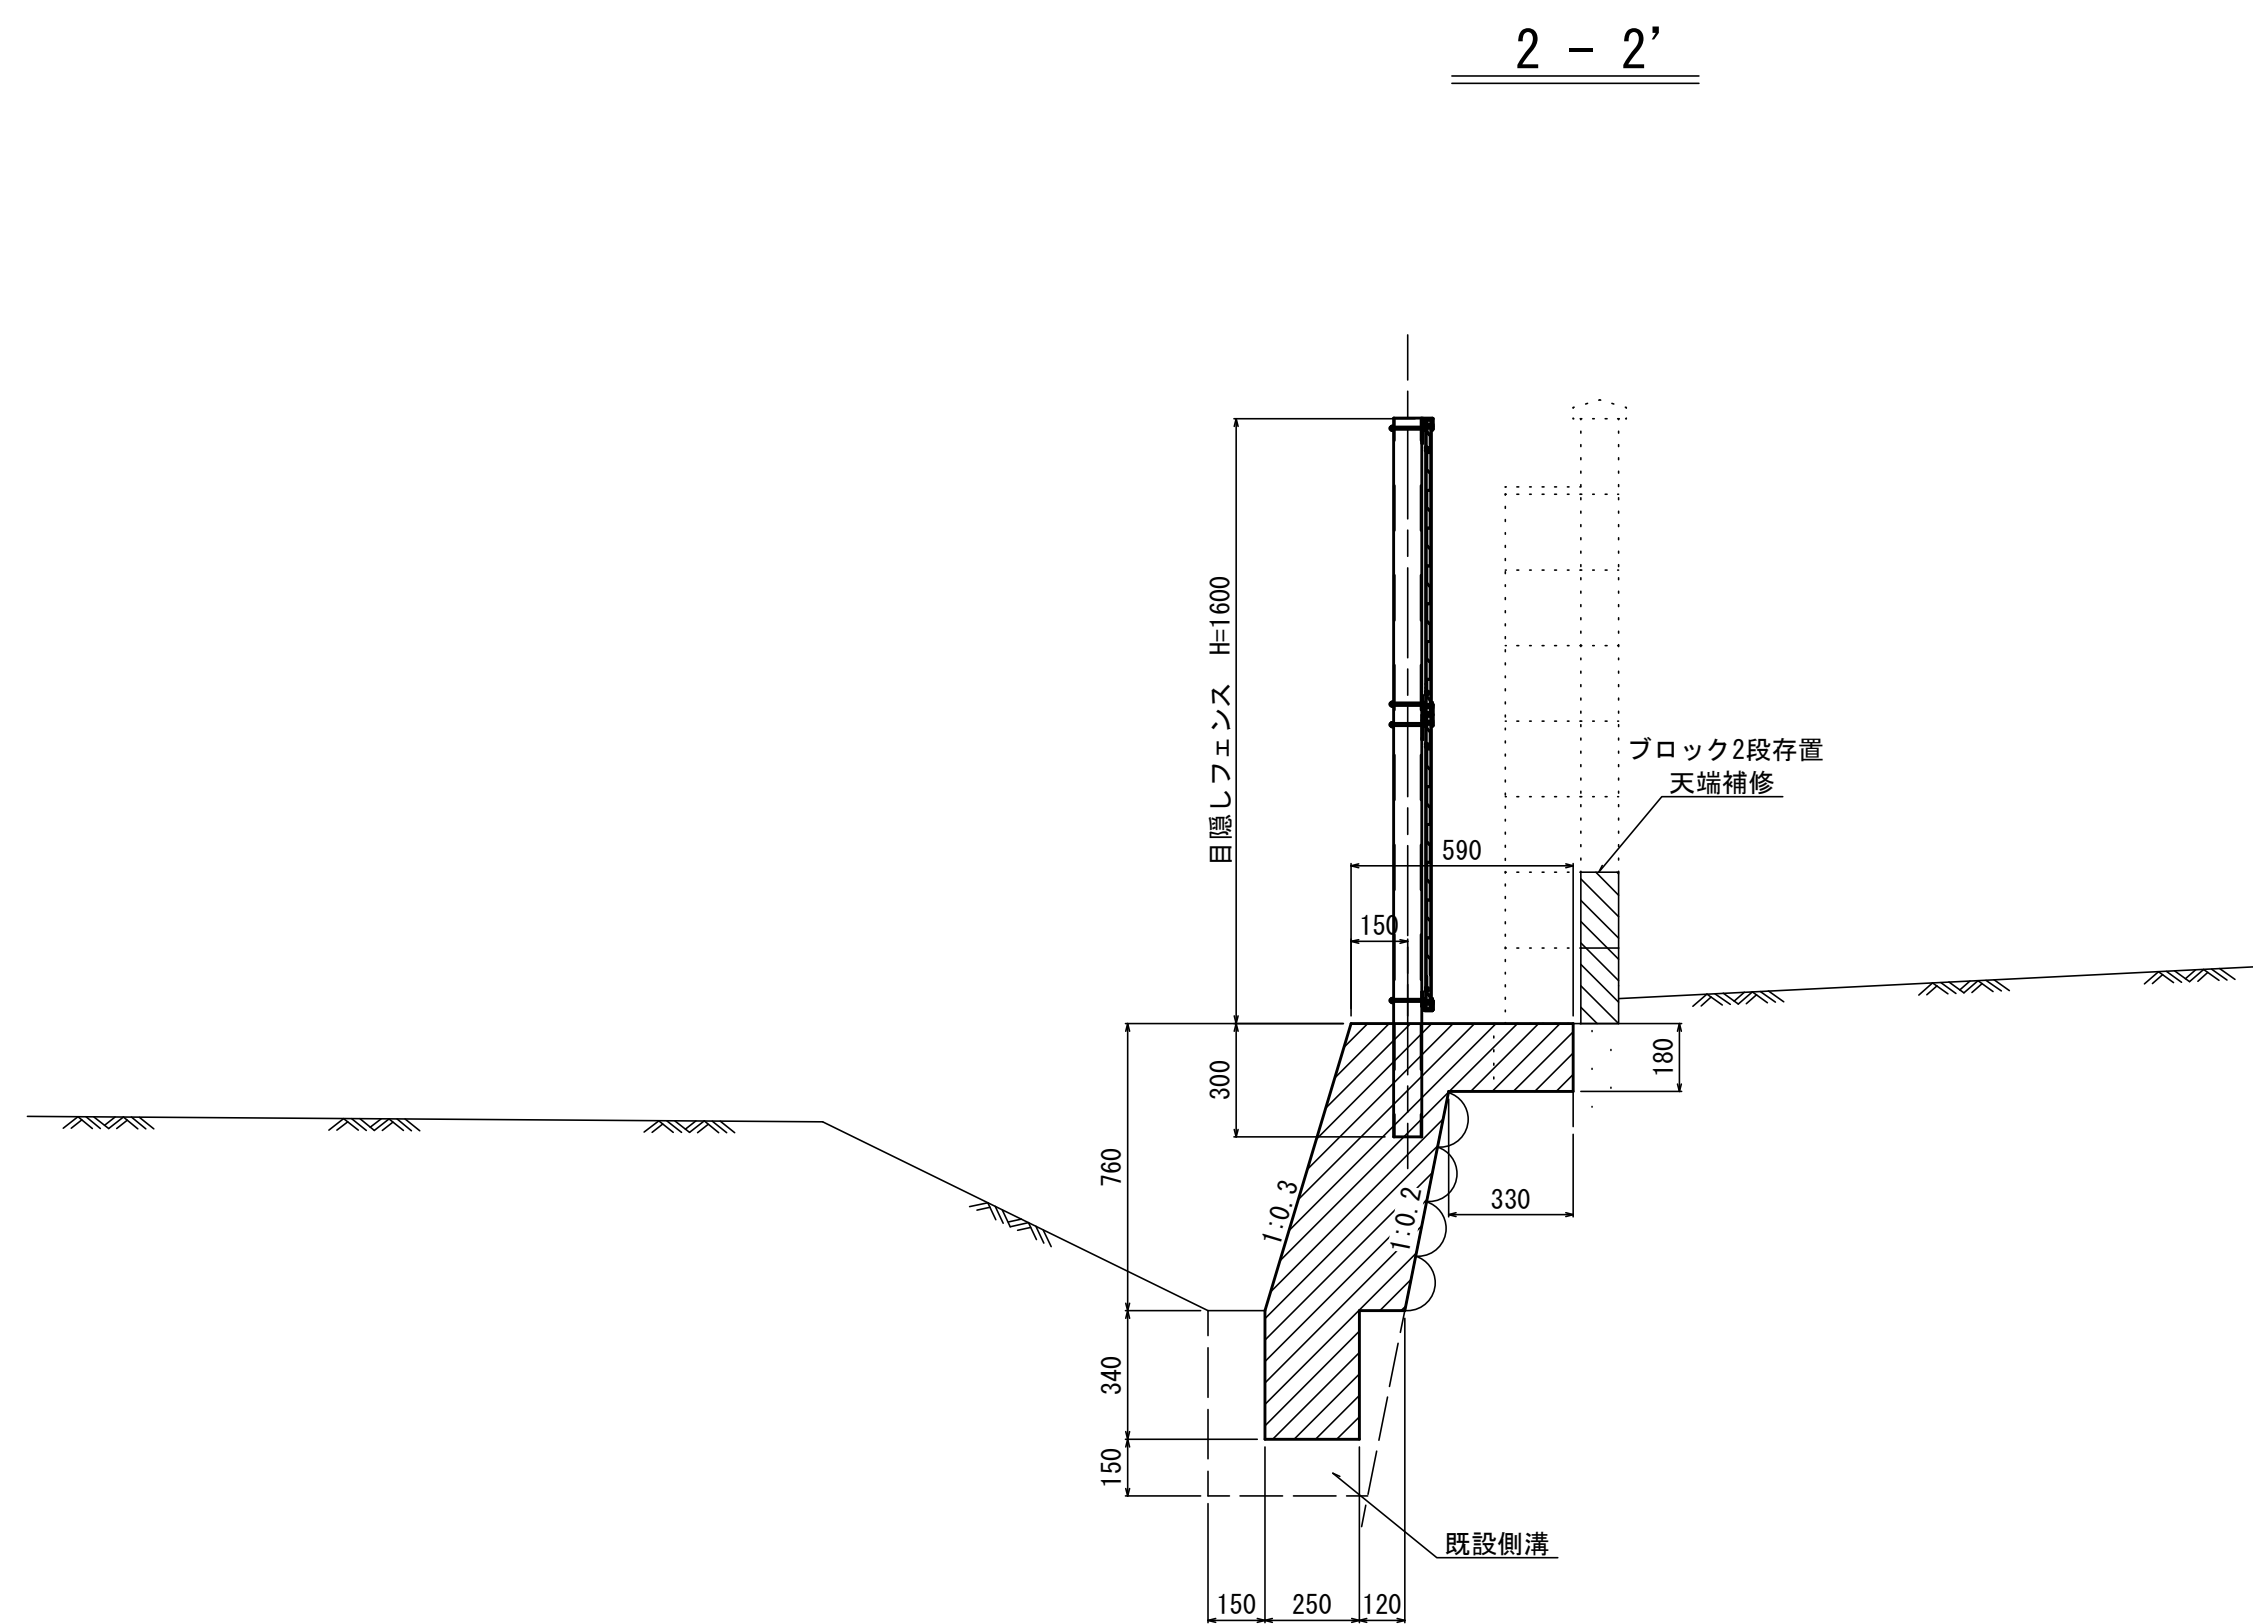


DL=3.00

工 事 名	京都市立安朱小学校ブロック塀改修工事		
工事場所	京都市山科区安朱山川町17番地		
図 面 名	計画横断面図		
事業年度	令和 7 年度		
縮 尺	1:20	図面番号	2 / 6
京都市教育委員会事務局教育環境整備室			

計画縦断面図 S=1:100

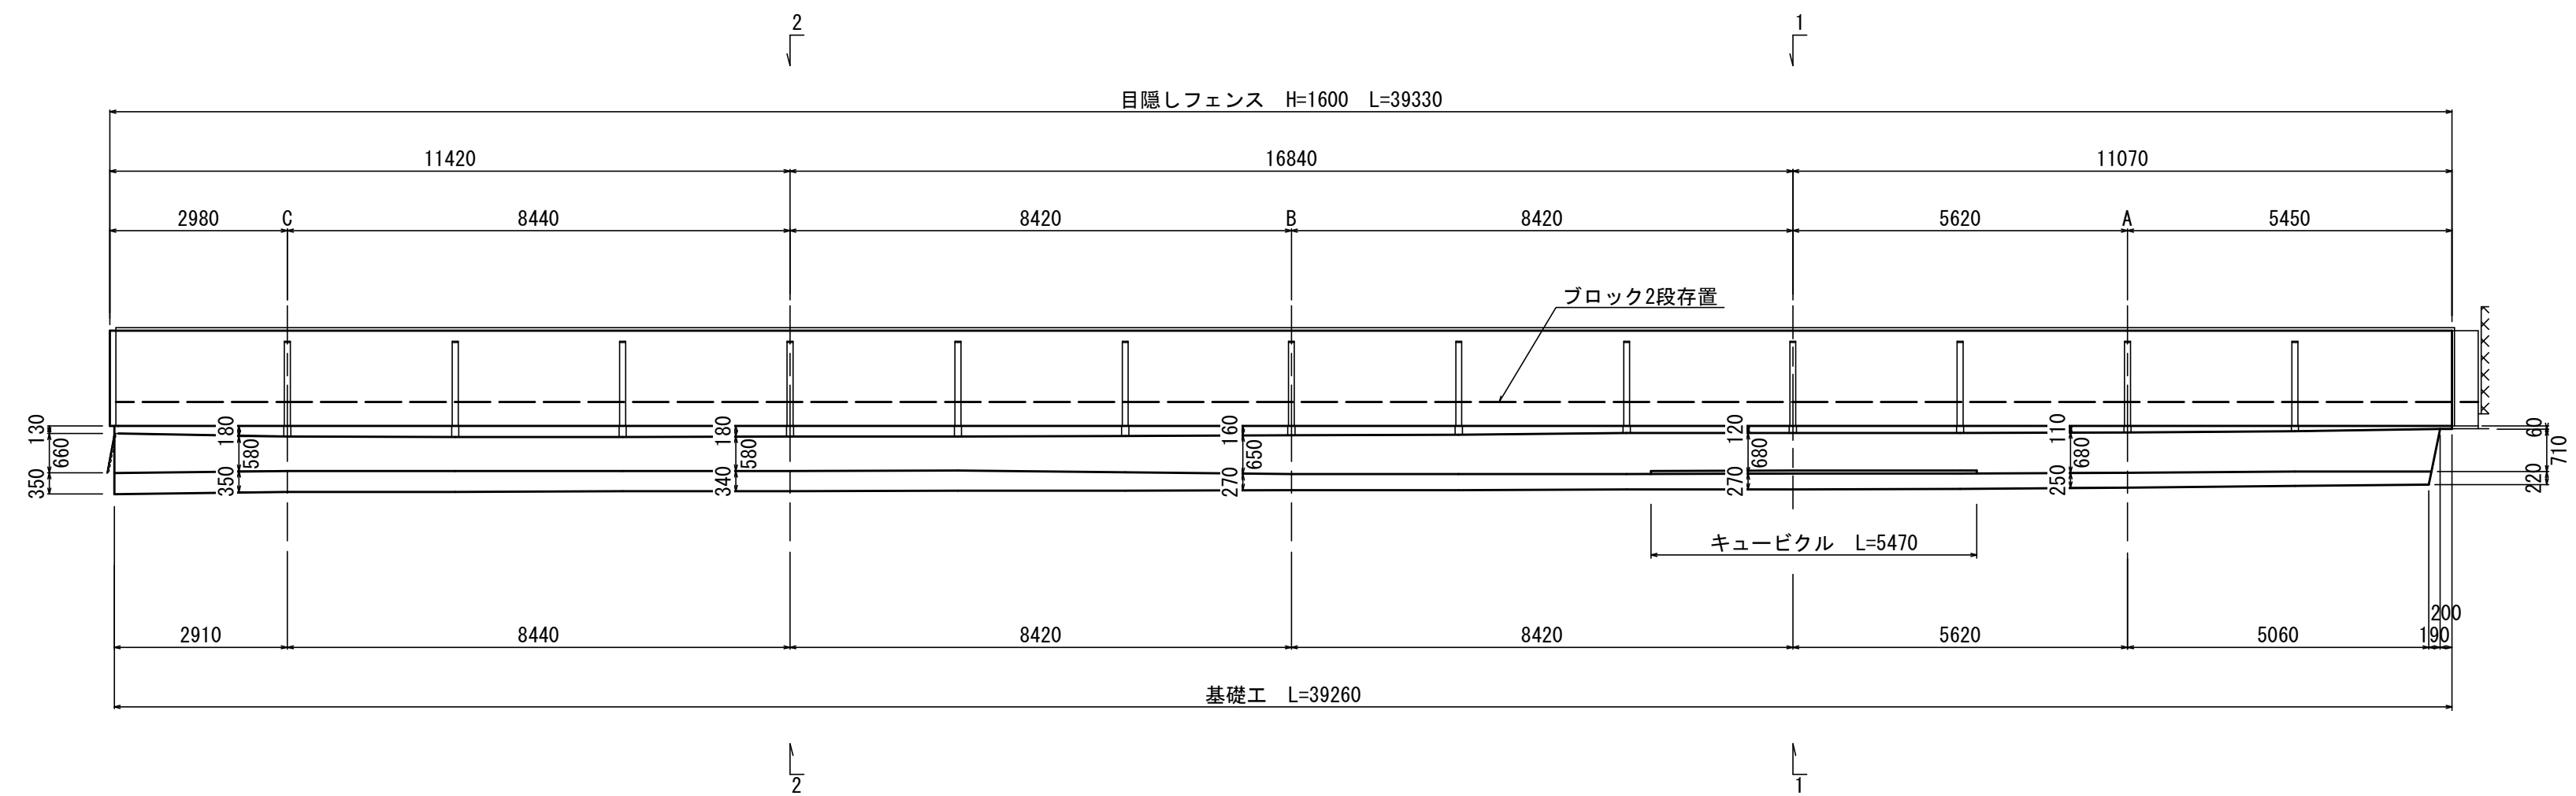

平面図 S=1:100

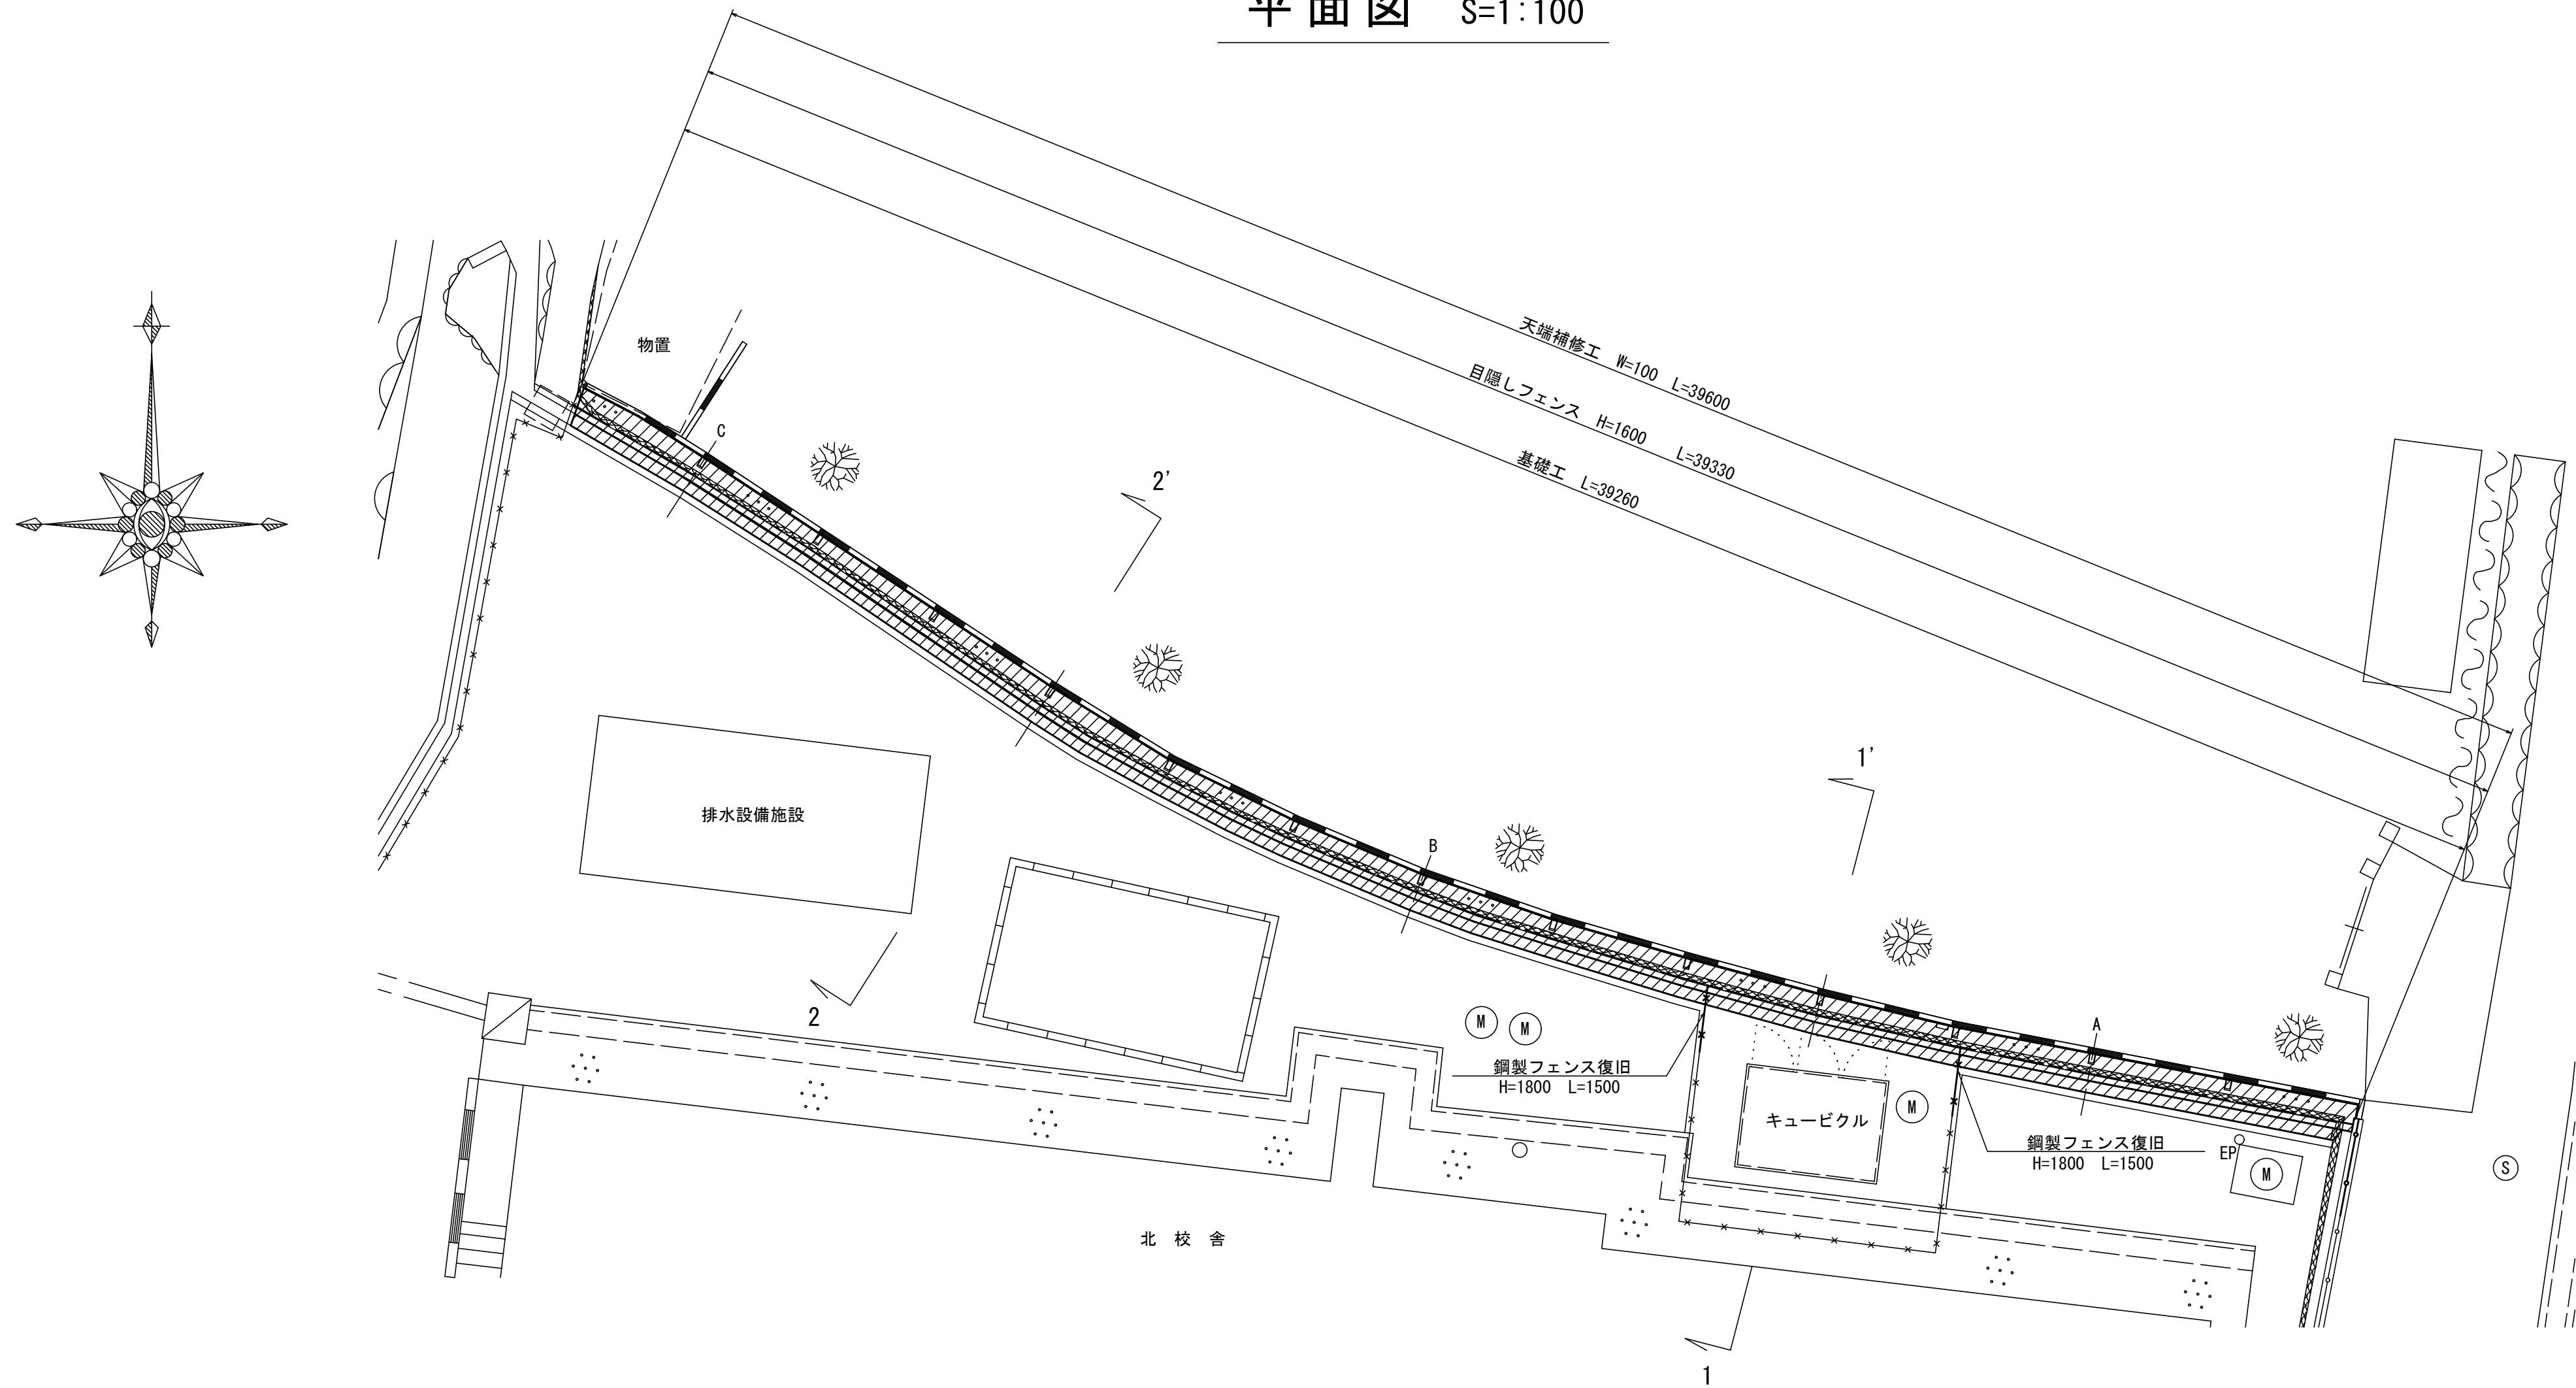


工 事 名	京都市立安朱小学校ブロック塀改修工事		
工事場所	京都市山科区安朱山川町17番地		
図 面 名	計画縦断面図		
事業年度	令和 7 年度		
縮 尺	1:100	図面番号	3 / 6
京都市教育委員会事務局教育環境整備室			

構造図


目隠しフェンス (H=1600) 詳細図

ニッケンフェンス&メタル ステラMK-160相当品


正面図 S=1:30

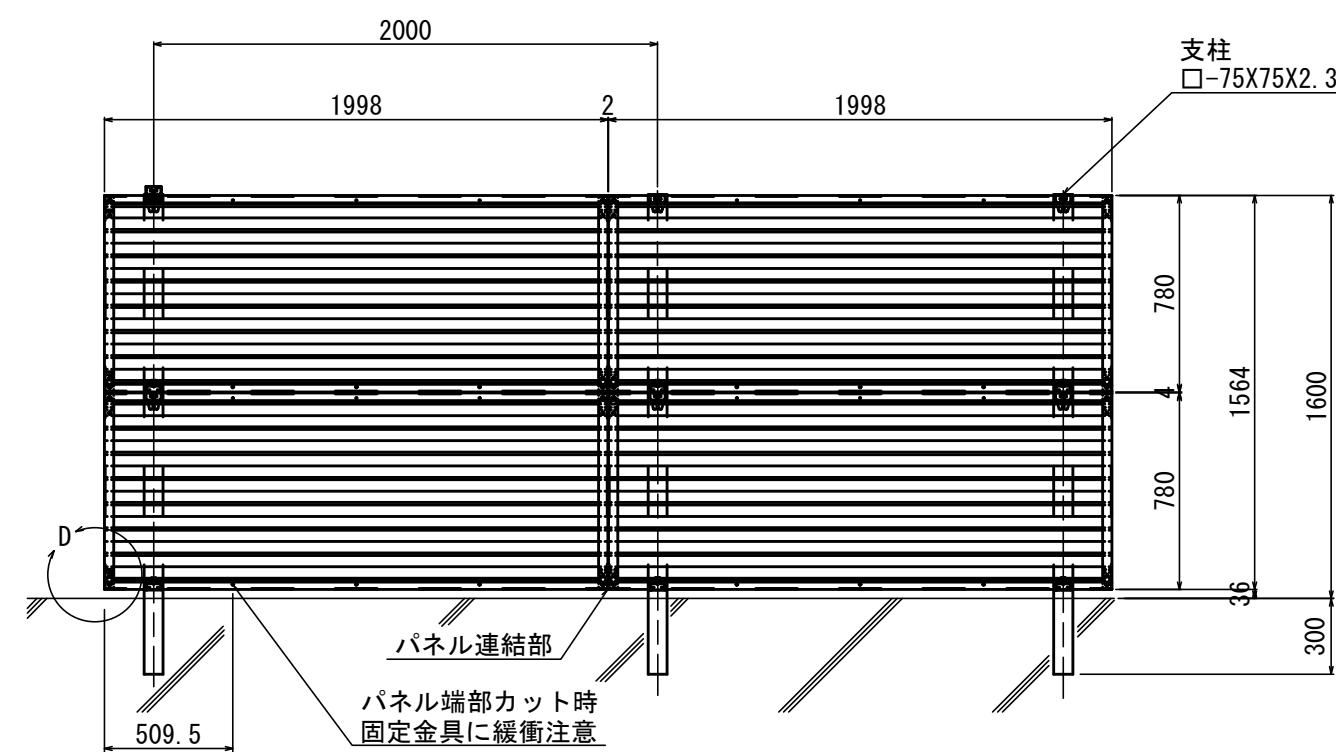


側 面 図 S=1:30

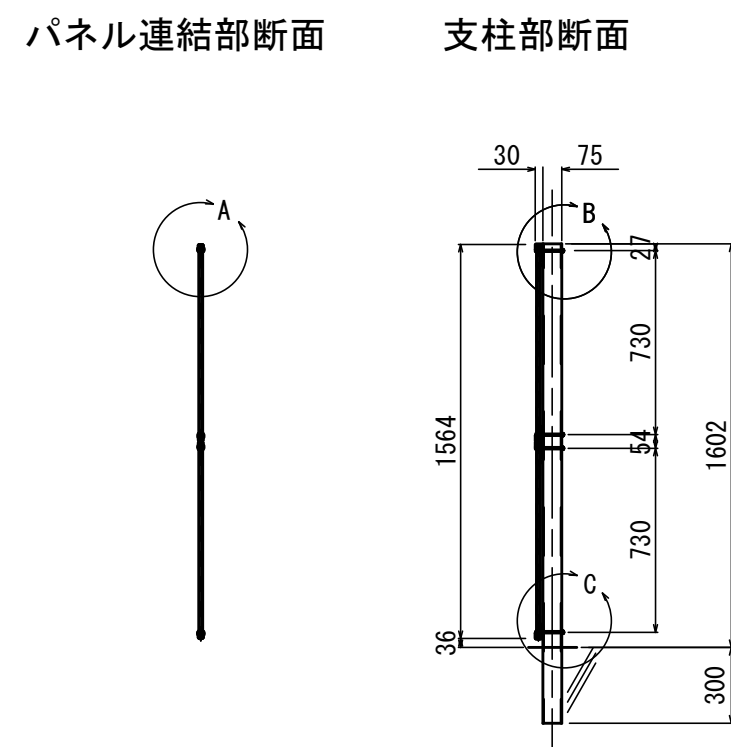


A部詳細図 S=1:10

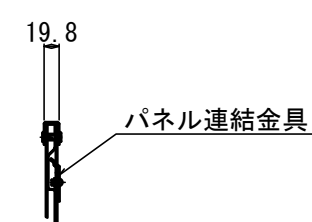


B部詳細図 S=1:10

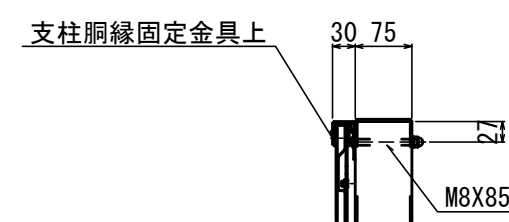


C部詳細図 S=1:10

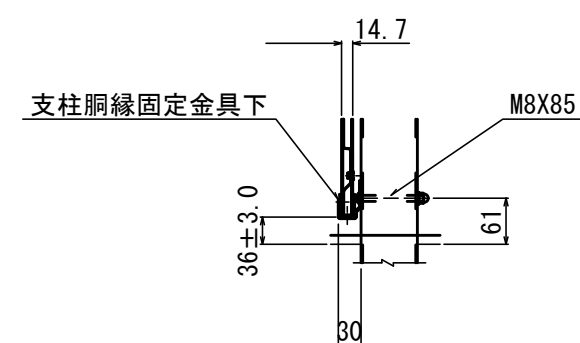

D部詳細図 S=1:10

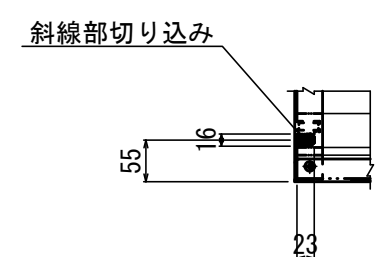


天端補修詳細図 S=1:10

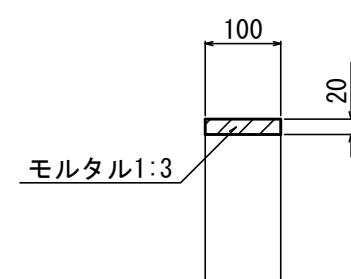

基礎工

S=1 : 20

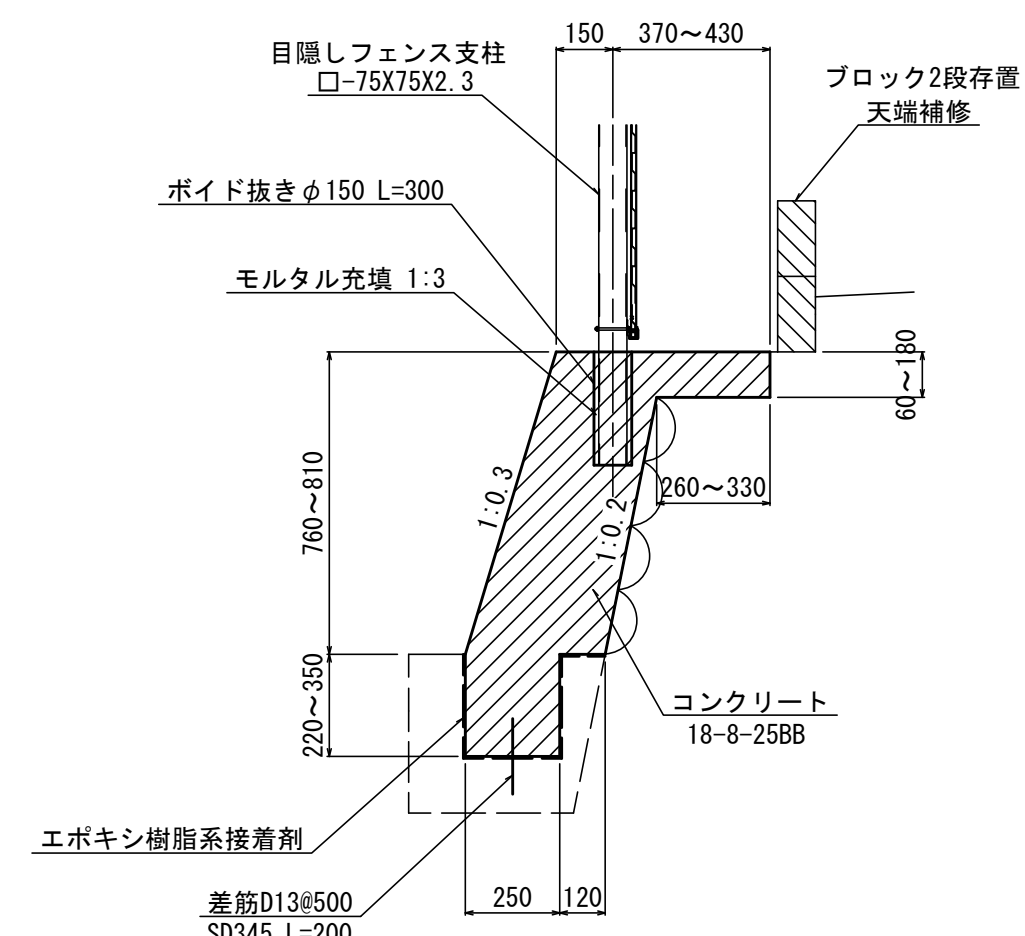


鋼製フェンス復旧

S=1:20

基礎工 単位数量		10mあたり	
名 称	規 格	単位	数 量
コンクリート(※1)	18-8-25B8	m3	3.7
型枠(※1)		m2	8.2
差し筋	SD345 D13 L=200	kg	4.0
差し筋打込	電動ハンマドリル	孔	20.0
接着剤(※1、※2)	0.6kg/m2	m2	9.5
ボイド管	φ150 L=300	m	1.5
目地材(※3)	澁青質目地板t=10	m2	0.4



(※1)設計数量は、該当箇所寸法の平均値で算出している。
(※2)エポキシ樹脂系接着剤は、E200同等品以上とする
(※3)基礎工は、目地材(t=10)を10m以内に1箇所設置すること。

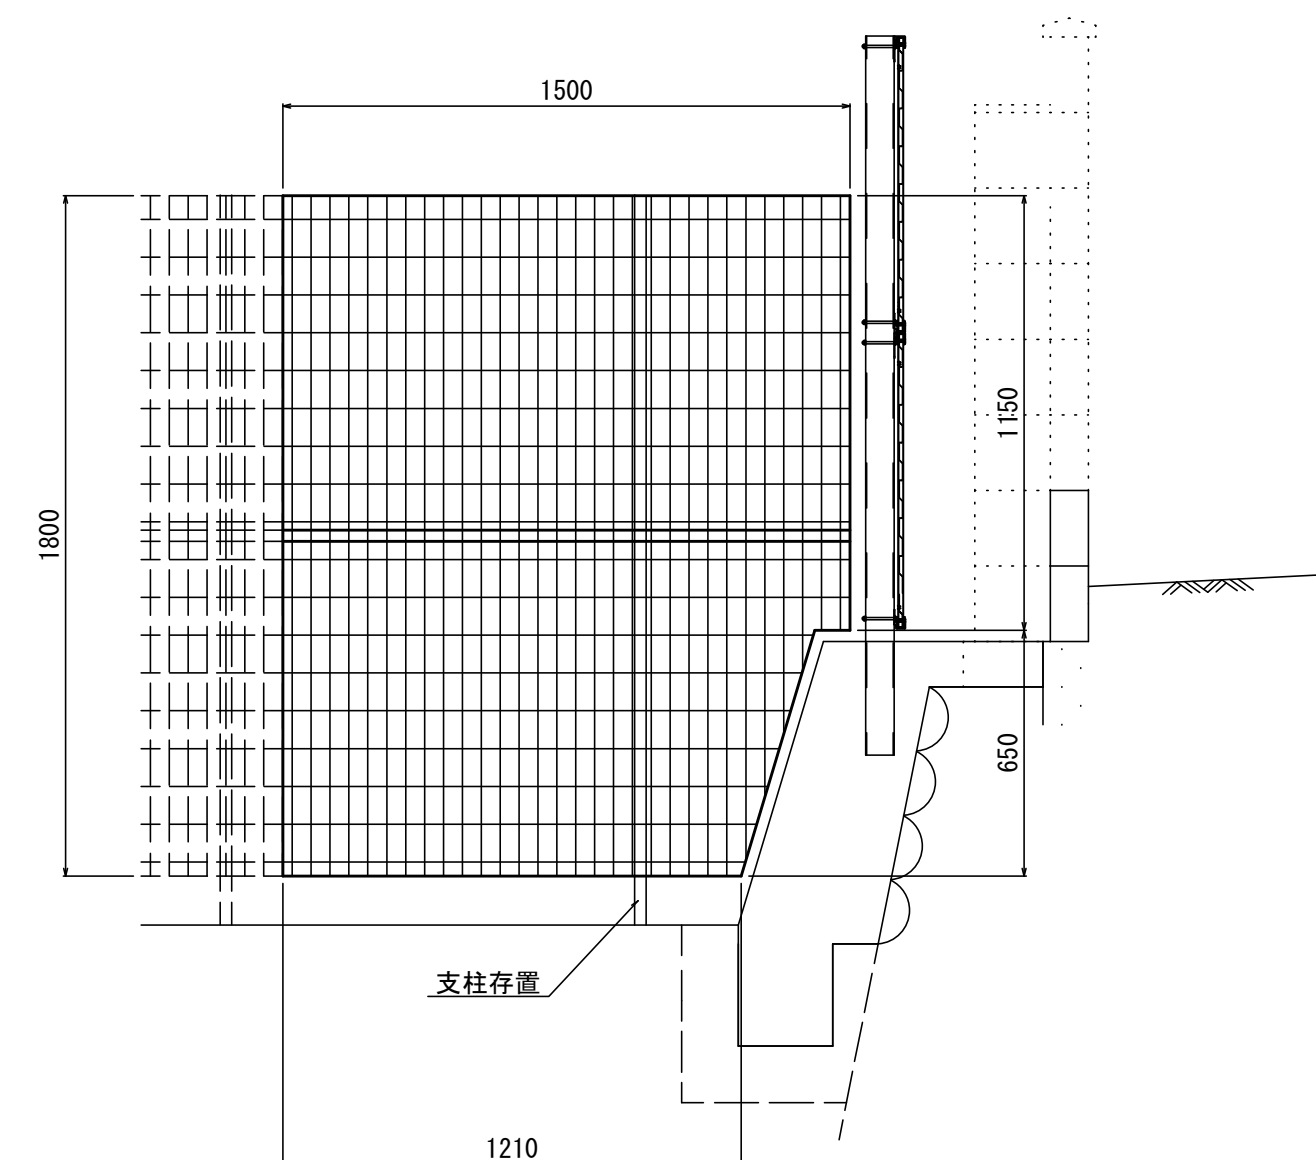

※復旧時、パネルは既設を再利用すること。

工 事 名	京都市立安朱小学校ブロック塀改修工事		
工事場所	京都市山科区安朱山1川町17番地		
図 面 名	構造図		
事業年度	令和 7 年度		
縮 尺	図 示	図面番号	4 / 6
京都市教育委員会事務局教育環境整備室			


撤去平面図 S=1:250

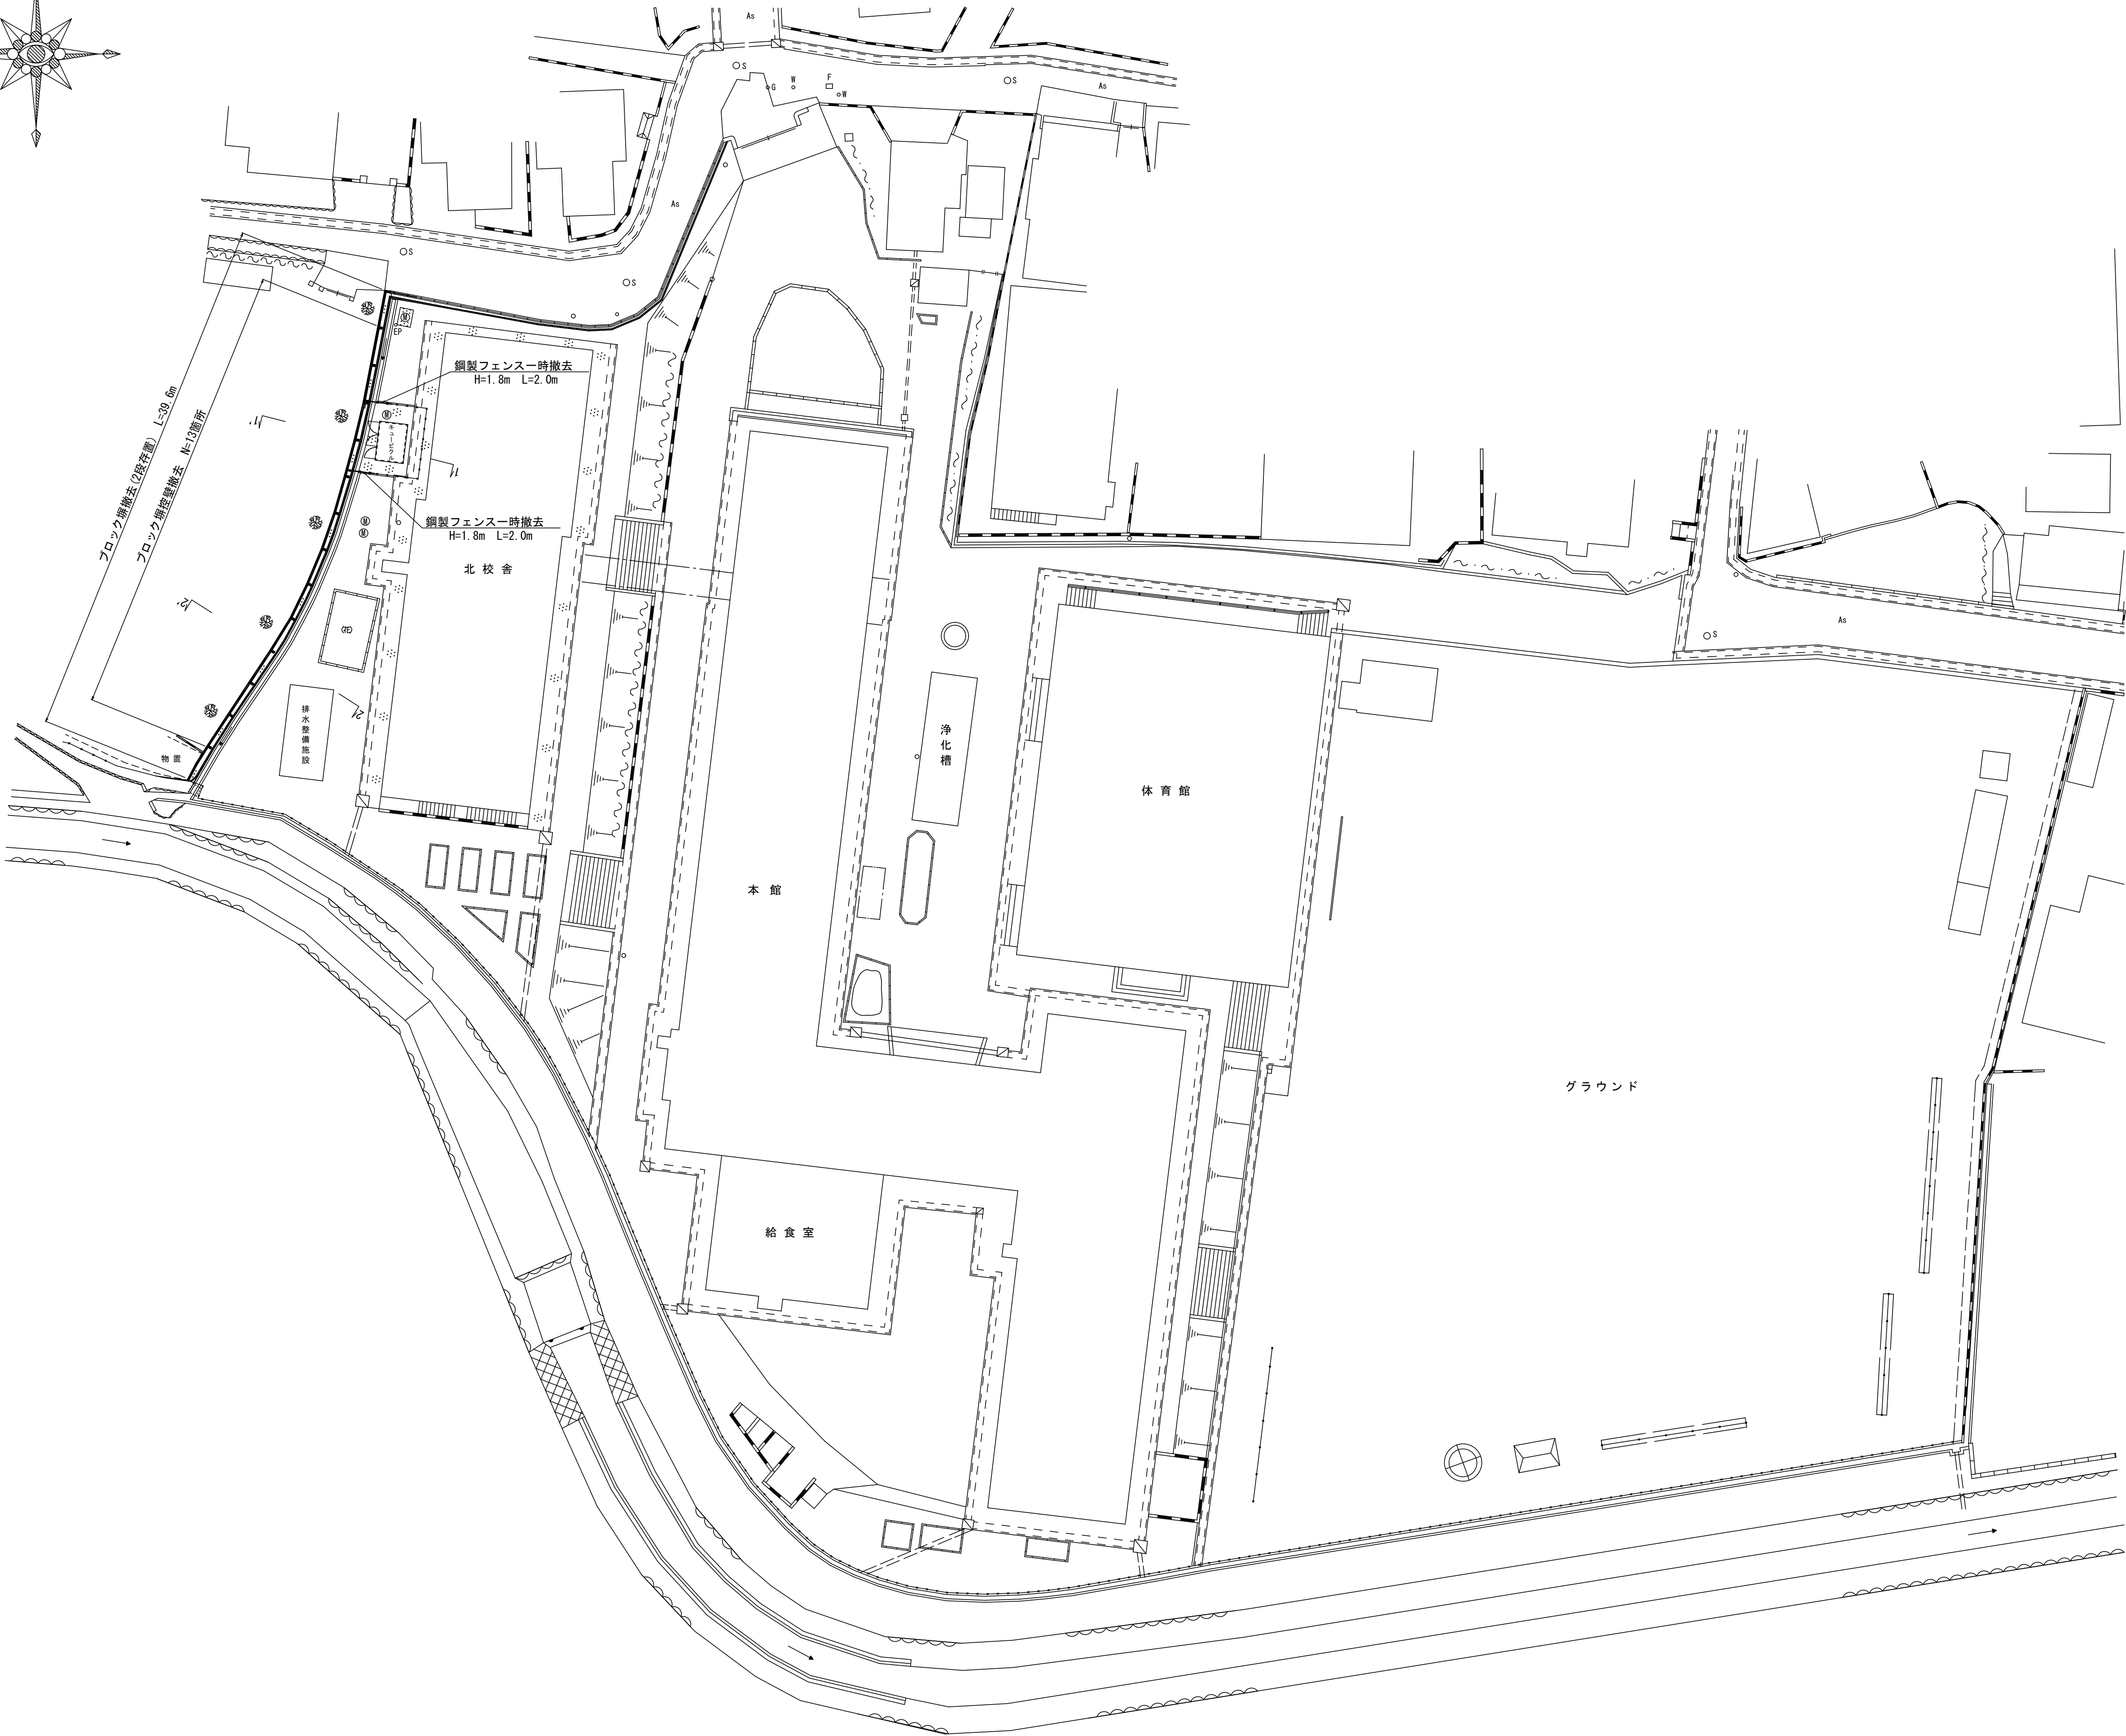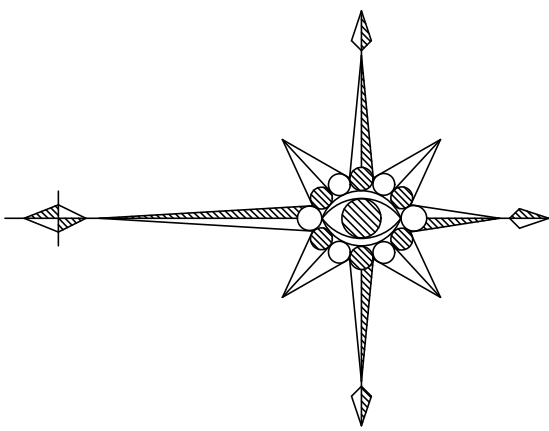


工 事 名	京都市立安朱小学校ブロック塀改修工事		
工事場所	京都市山科区安朱山川町17番地		
図 面 名	撤去平面図		
事業年度	令和 7 年度		
縮 尺	1:250	図面番号	5 / 6
京都市教育委員会事務局教育環境整備室			

撤去詳細図

撤去縦断面図 S=1:100

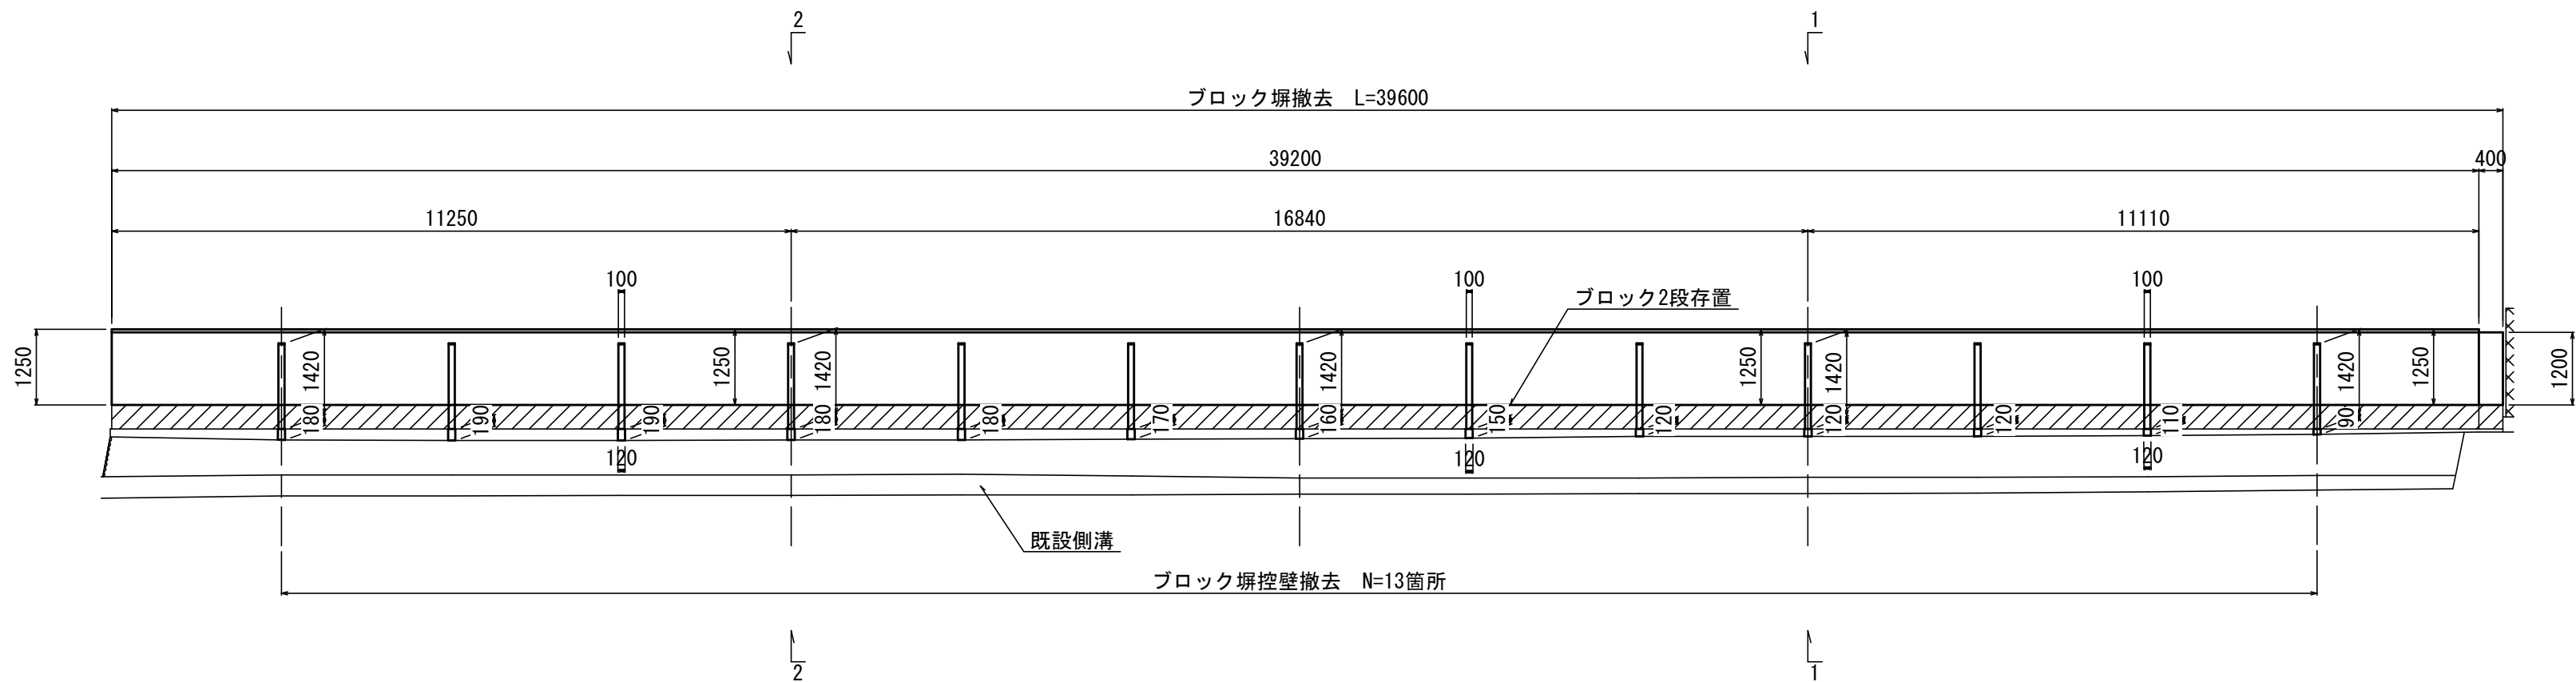


ブロック塀撤去詳細図 S=1:20

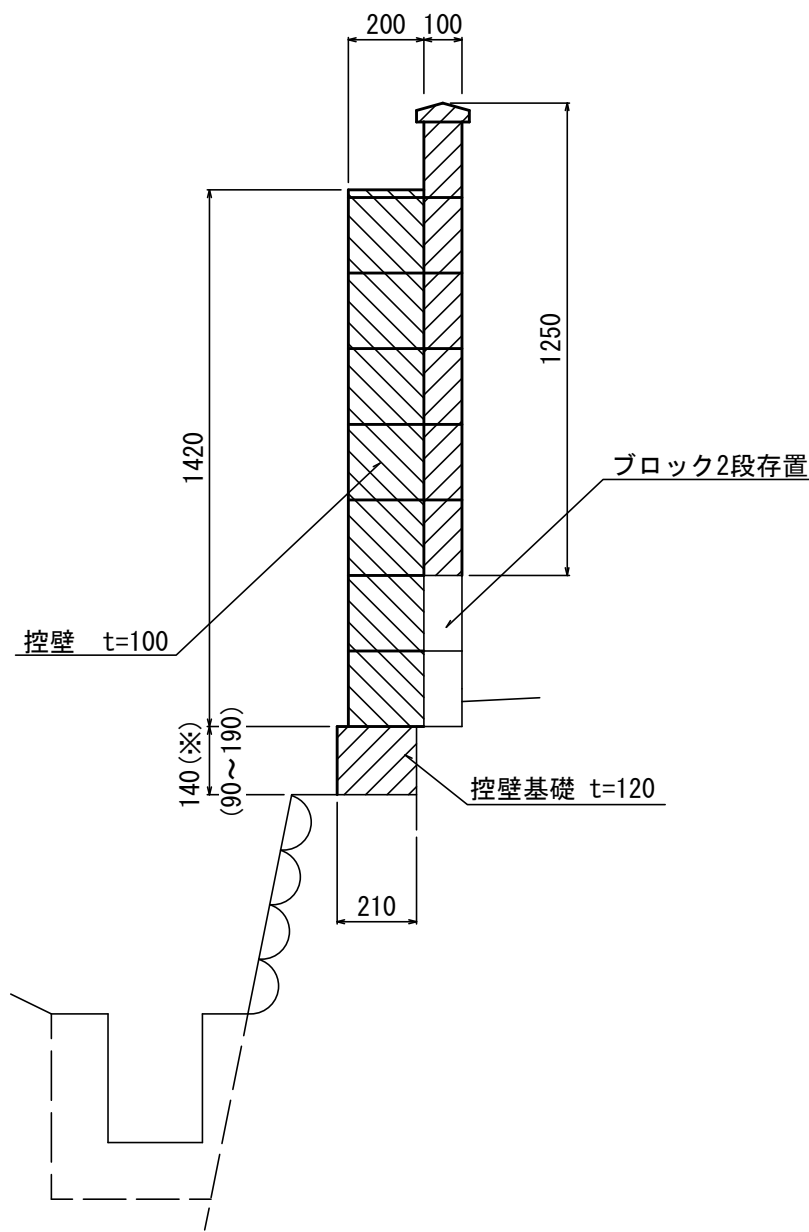

(※)設計数量は、該当箇所寸法の平均値で算出している。

鋼製フェンス一時撤去 S=1:20

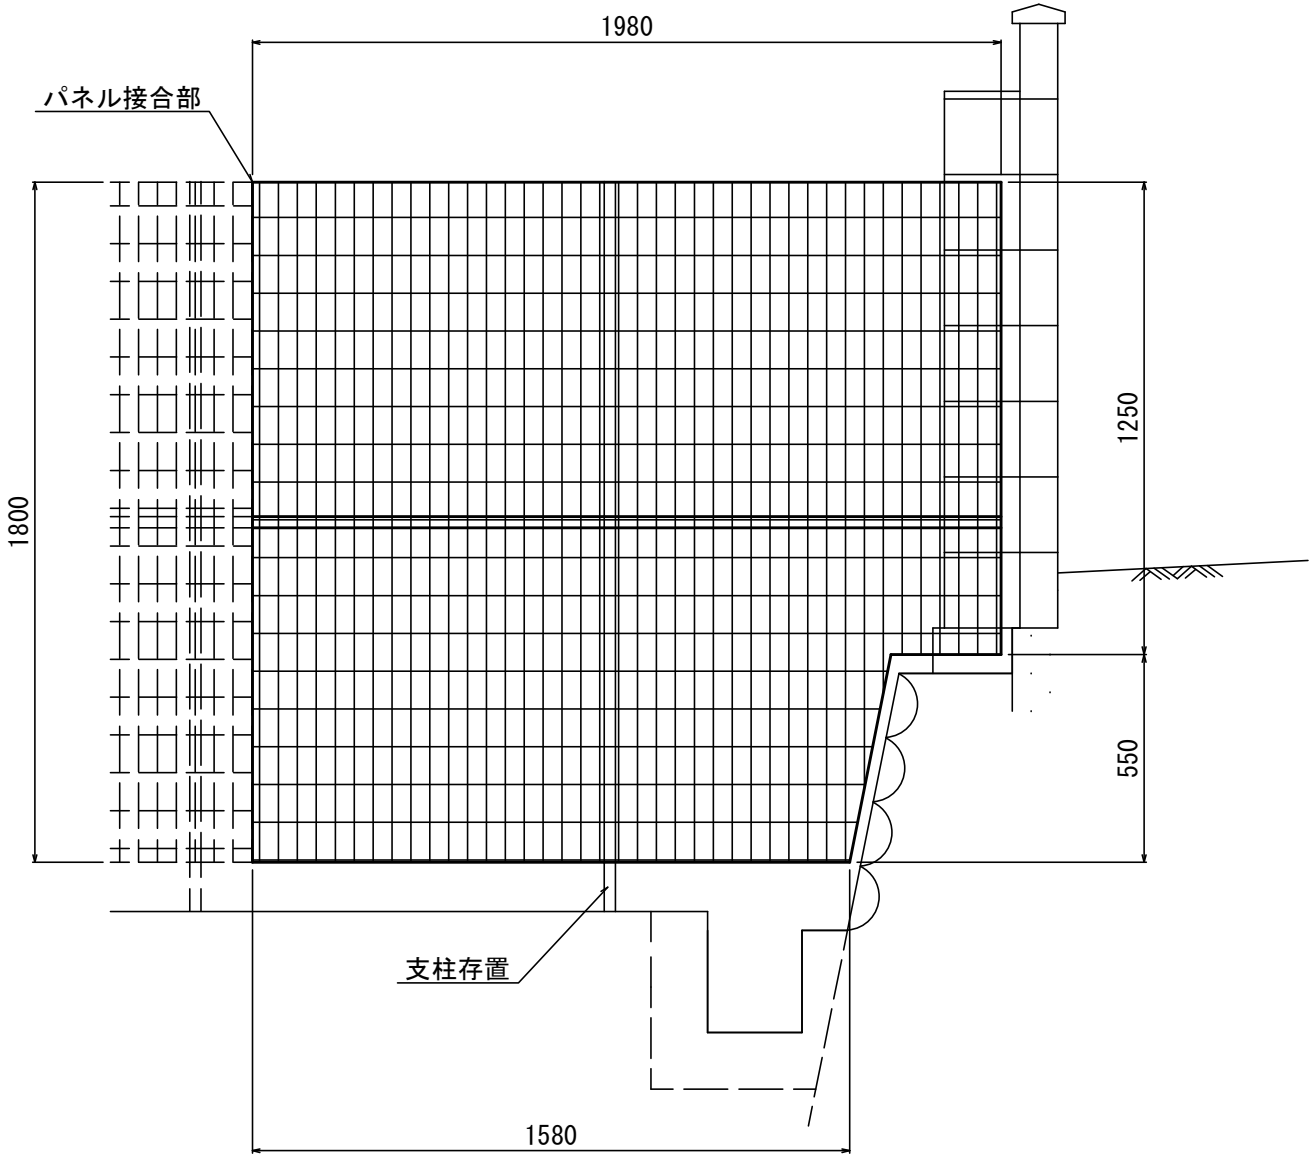

※一時撤去したパネルは復旧時に再利用すること。

工 事 名	京都市立安朱小学校ブロック塀改修工事		
工事場所	京都市山科区安朱山川町17番地		
図 面 名	撤去詳細図		
事業年度	令和 7 年度		
縮 尺	図 示	図面番号	6 / 6
京都市教育委員会事務局教育環境整備室			