


工 事 名	京都市生涯学習総合センターブロック専改修工事		
工事場所	京都市中京区築紫堀松4町9番地2		
図 面 名	位 置 図		
事業年度	令和7年度		
縮 尺	1 : 2,500	図面番号	1/7
京都市教育委員会事務局教育環境整備室			

計画平面図 S=1:250

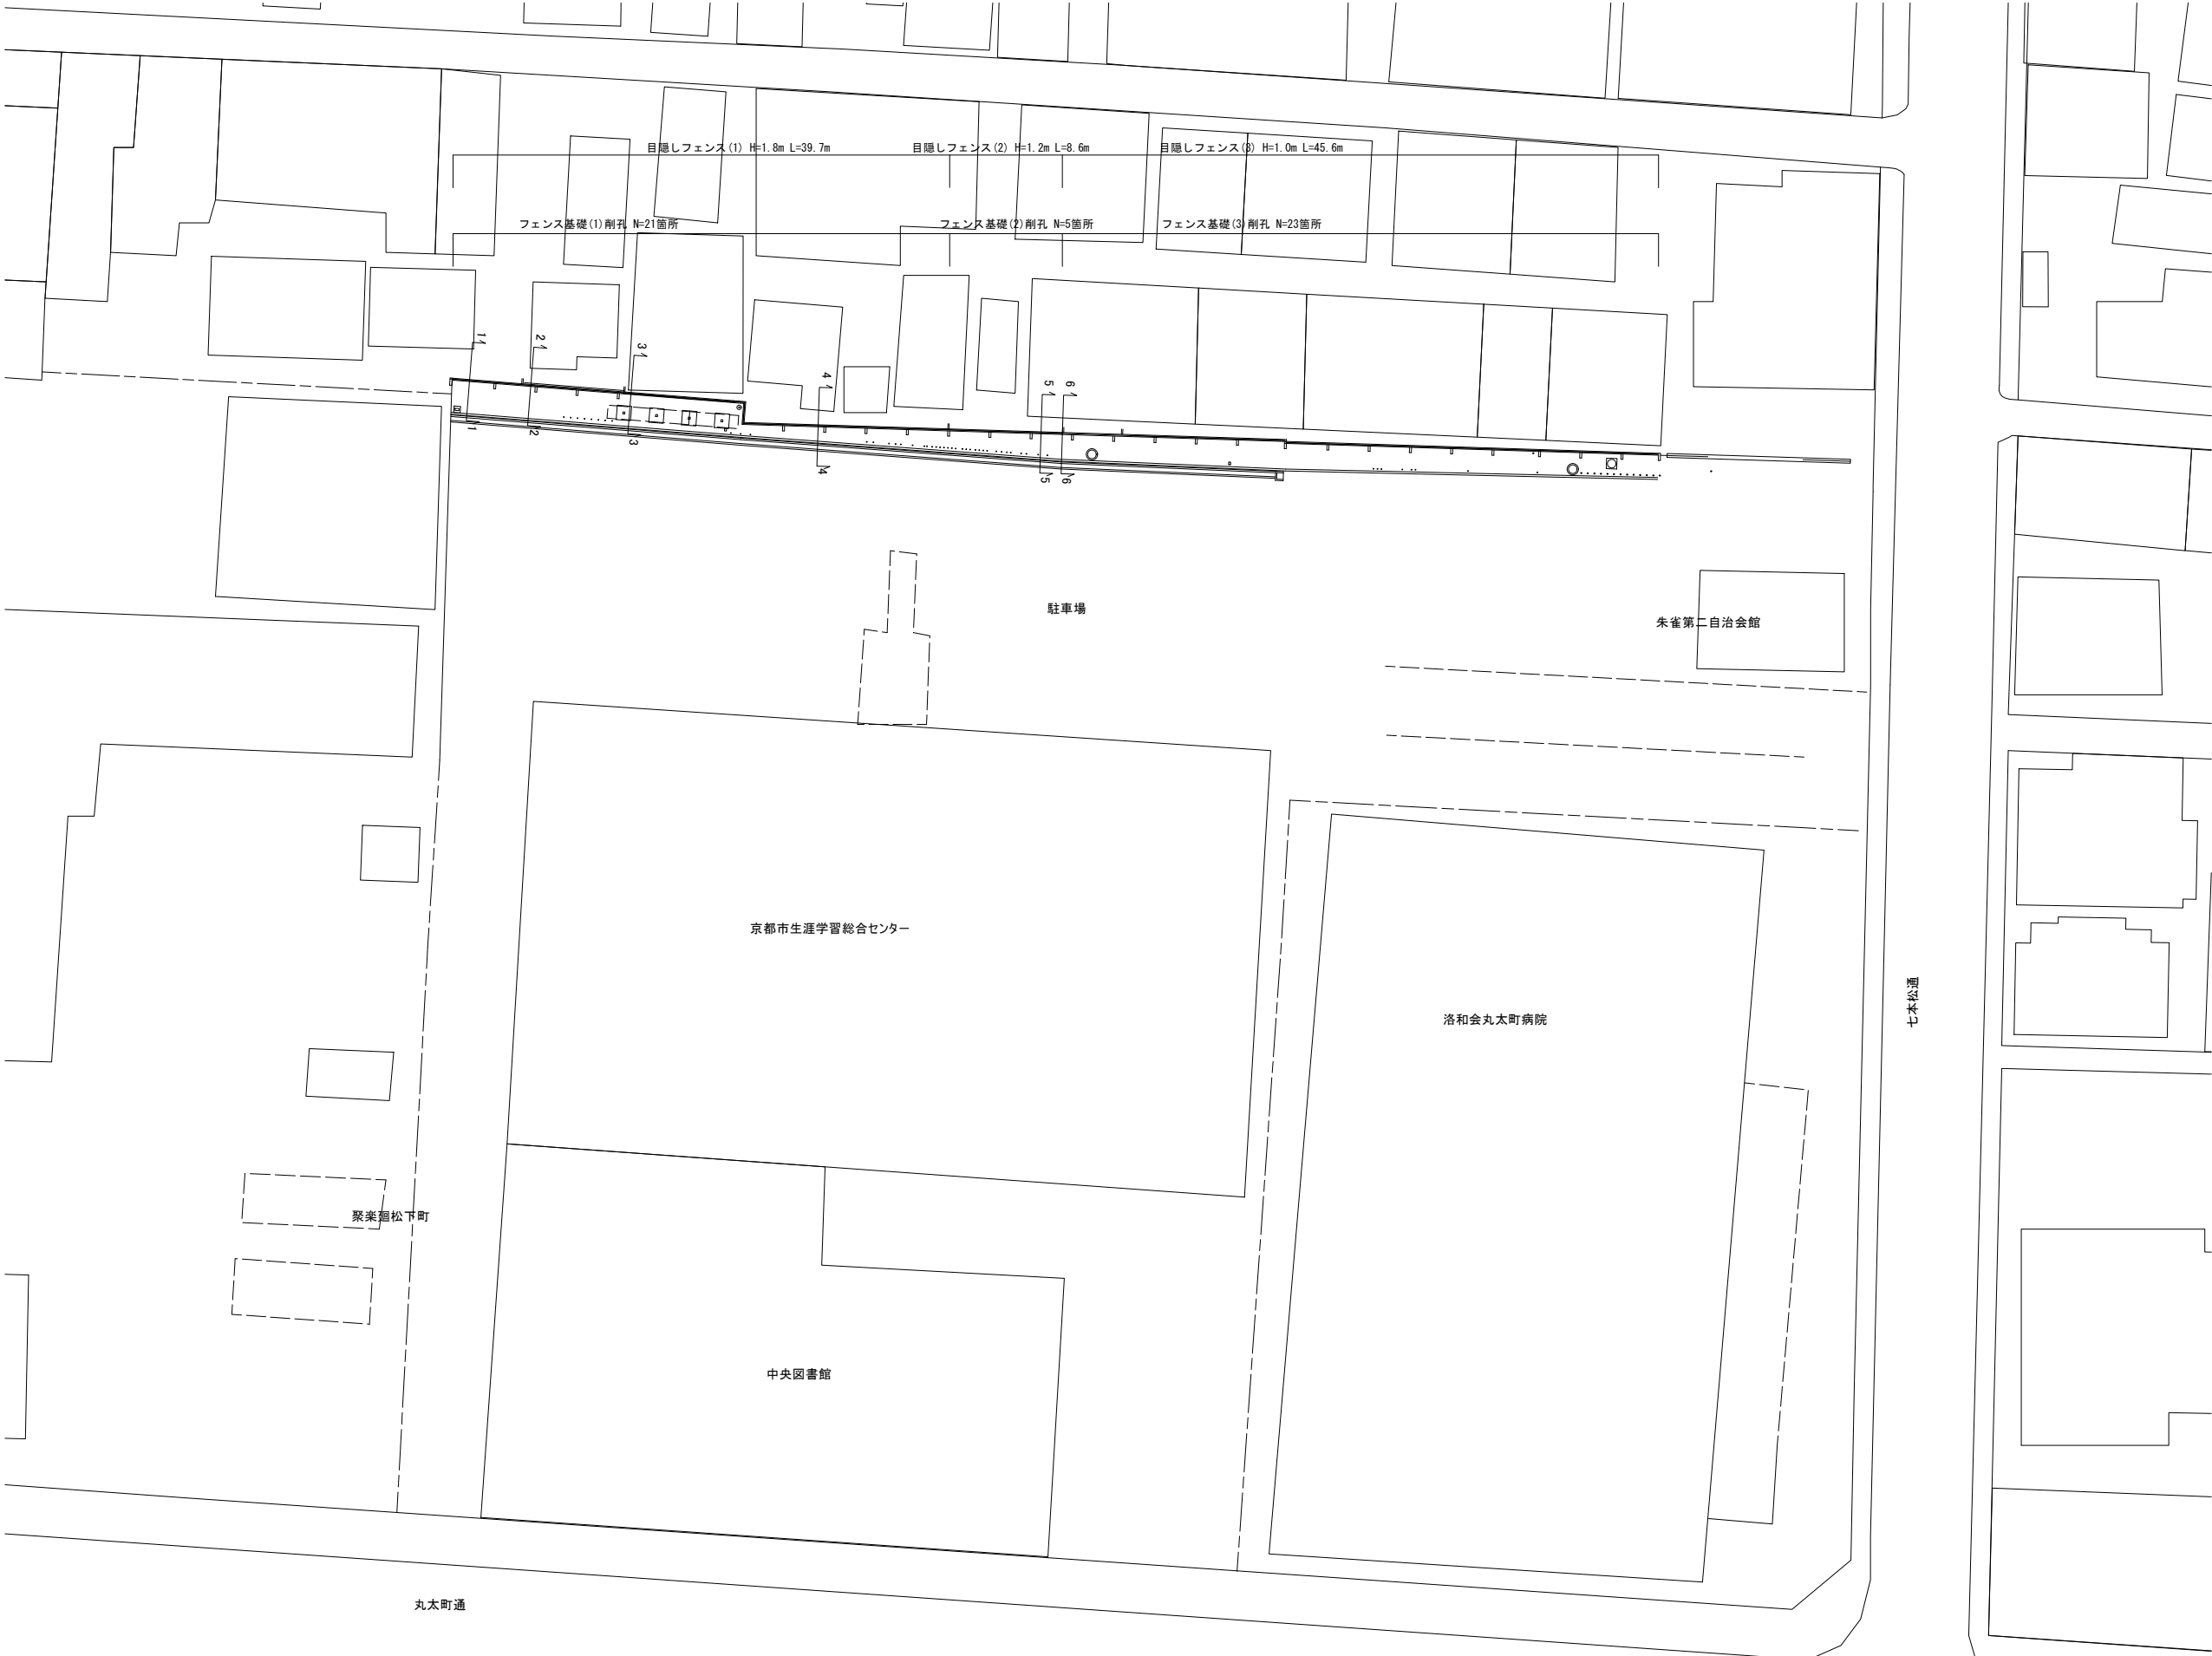


注)
・上図の現況平面図は、50m巻尺、コンベックス等による計測結果を図化したものである。
・工事の際は必ず現地確認を行い、図面寸法を精査すること。
・床掘を行う際は地下埋設物に十分に注意すること。


工 事 名	京都市生涯学習総合センターブロック改修工事		
工事場所	京都市中京区聚楽廻松下町9番地2		
図 面 名	計画平面図		
事業年度	令和7年度		
縮 尺	1 : 250	図面番号	2/7
京都市教育委員会事務局教育環境整備室			

計画横断面図 S=1:20


標準断面図1-1
フェンス基礎(1)削孔

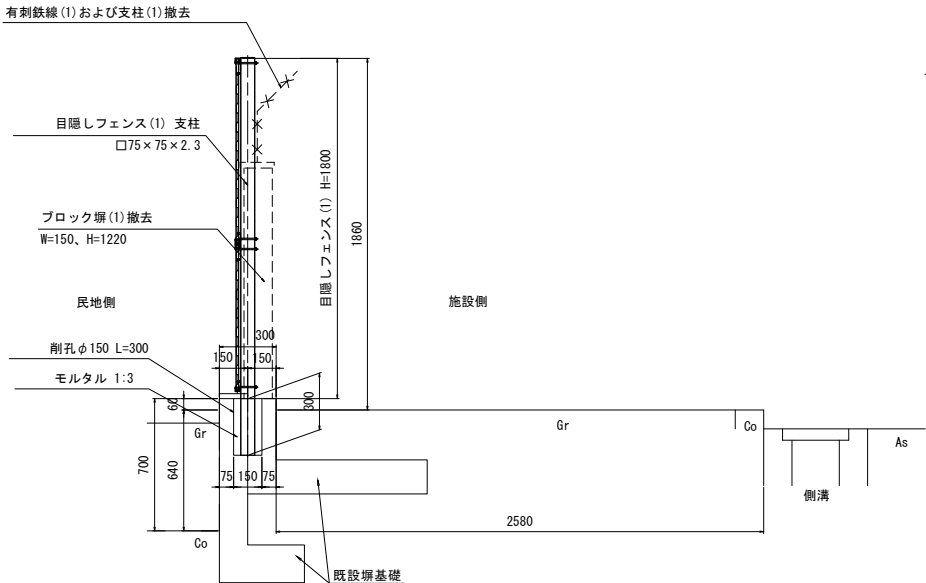


標準断面図2-2
フェンス基礎(1)削孔

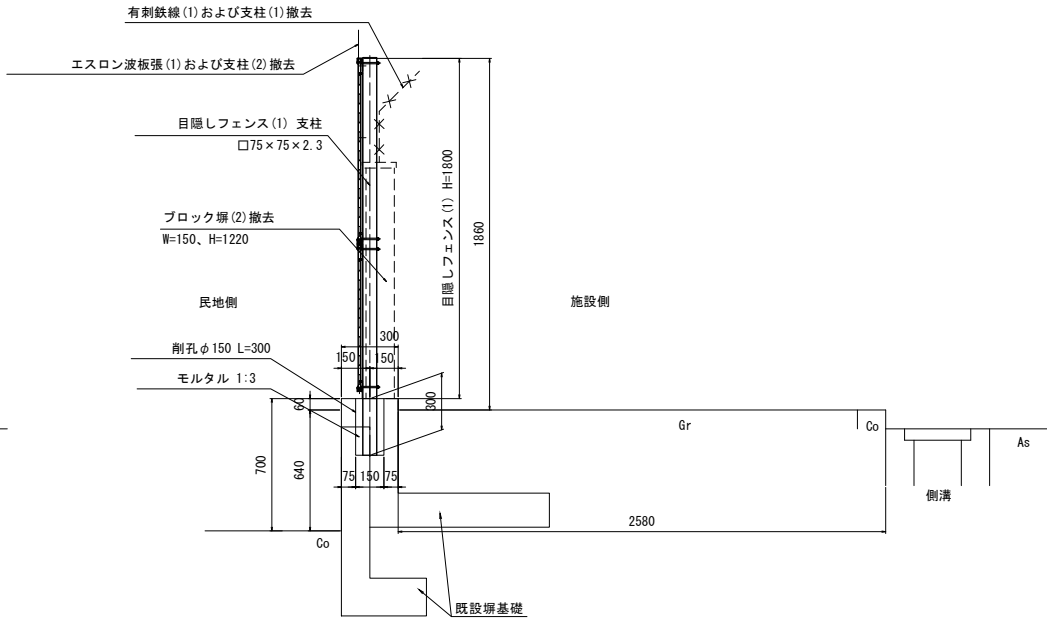


標準断面図3-3
フェンス基礎(1)削孔

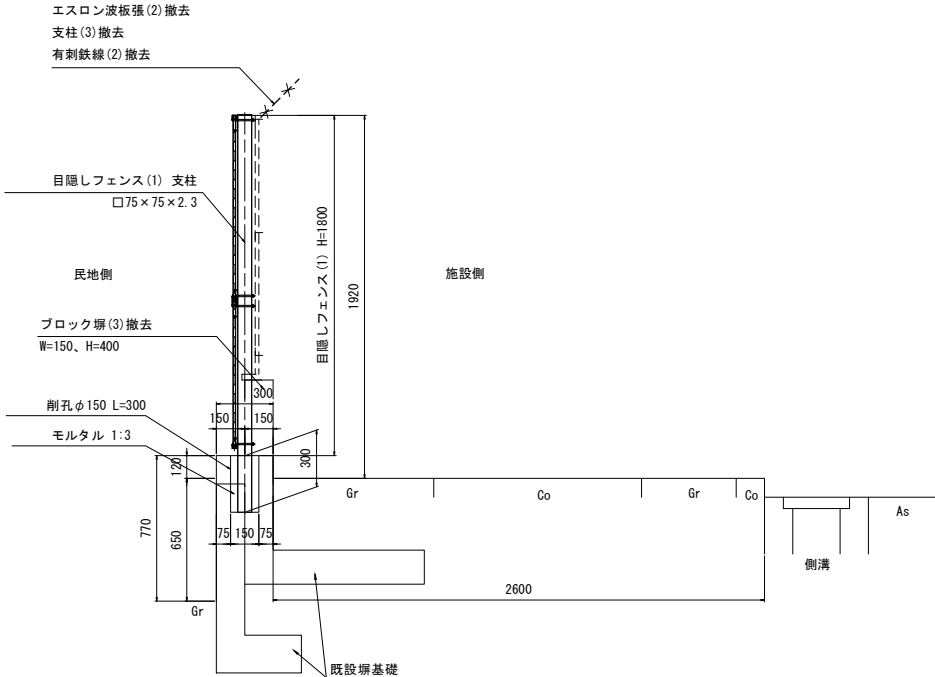


標準断面図4-4
フェンス基礎(1)削孔

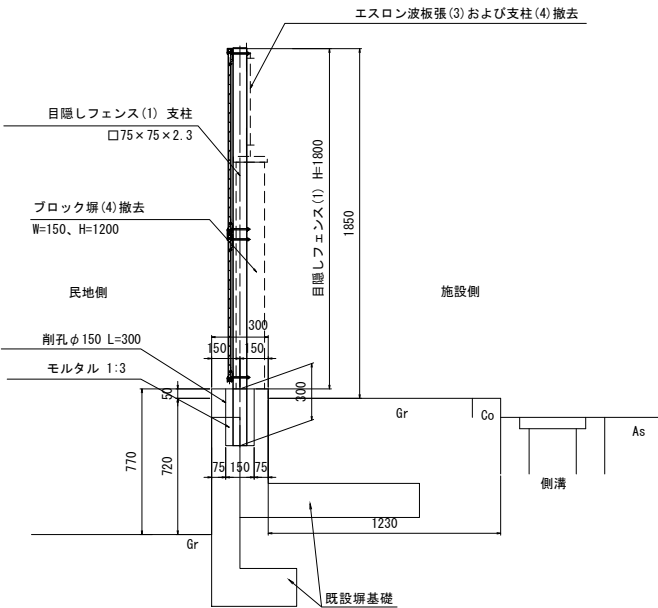

標準断面図5-5
フェンス基礎(2)削孔

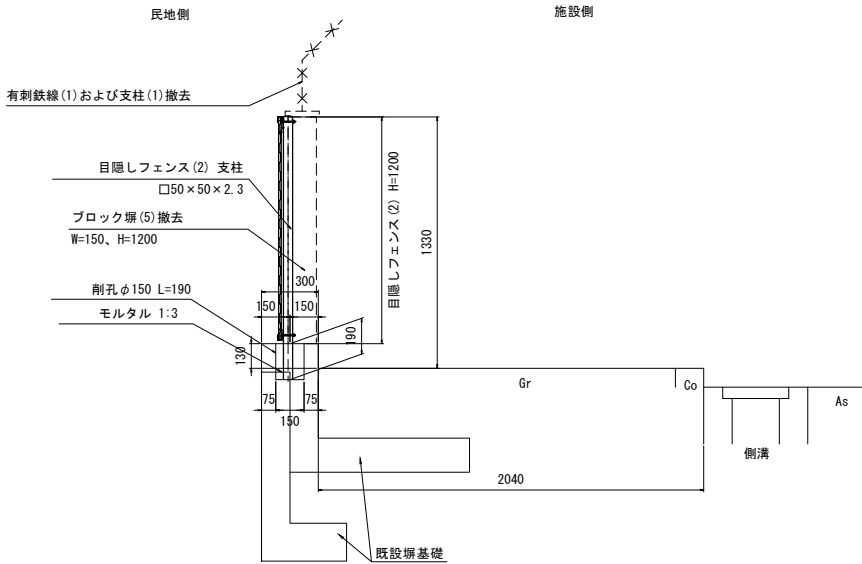


標準断面図6-6
フェンス基礎(3)削孔

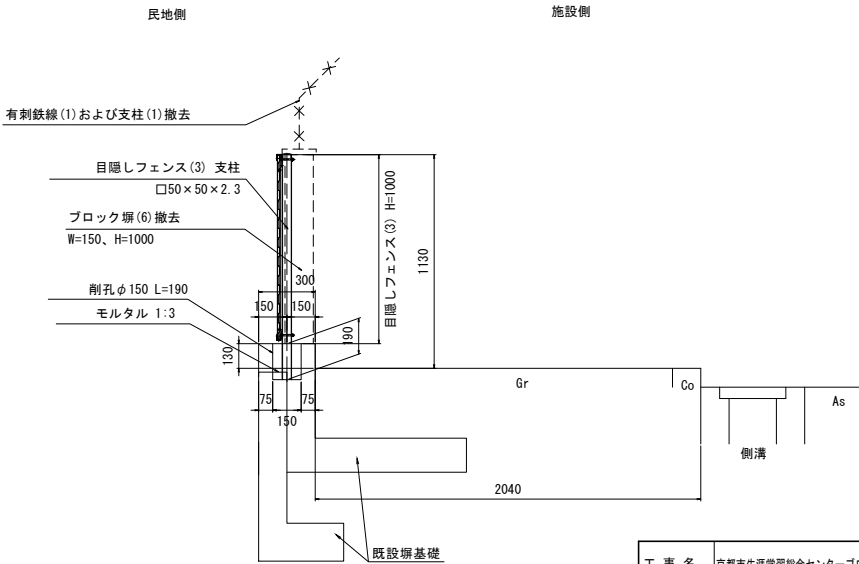

工 事 名	京都市生涯学習総合センターブロック塀改修工事		
工事場所	京都市中京区聚楽廻松下町9番地2		
図 面 名	計画横断面図		
事業年度	令和7年度		
縮 尺	1 : 20	図面番号	3/7
京都市教育委員会事務局教育環境整備室			


構造図

目隠しフェンス(1) H=1.8m S=1:20

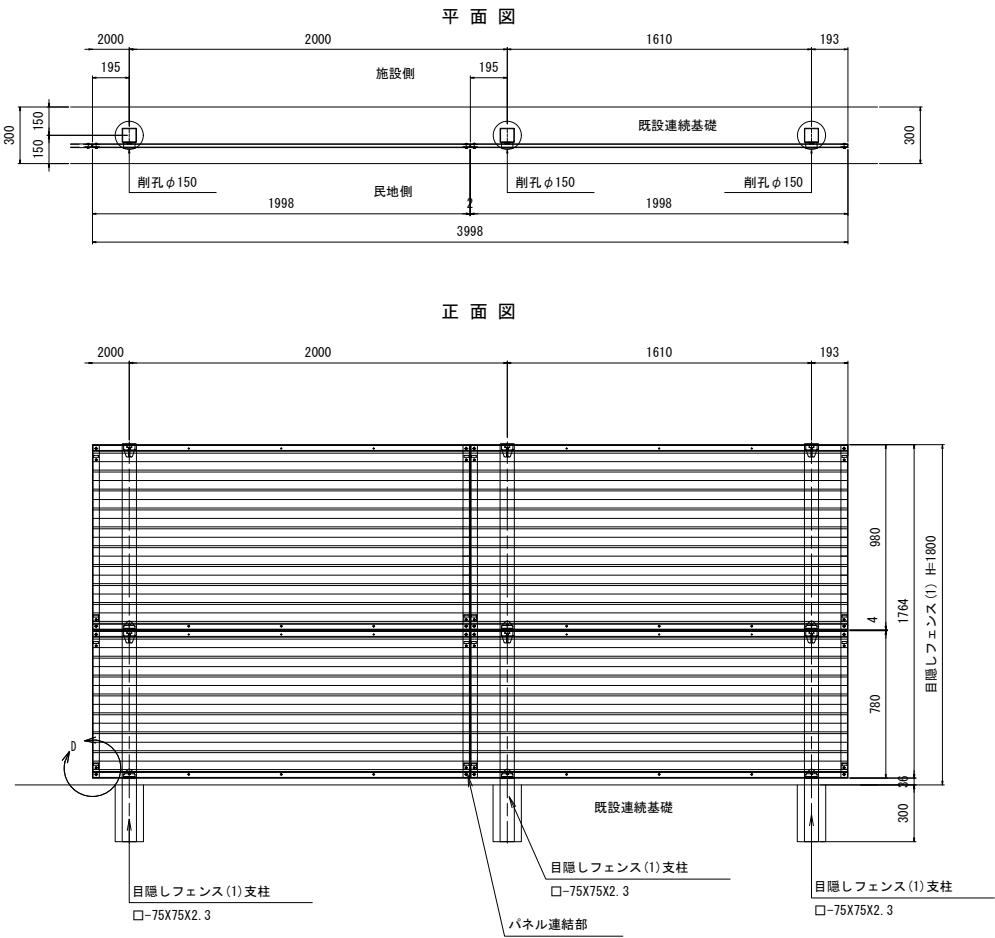


※目隠しフェンスは、ニッケンフェンスアンドメタル ステラMKフェンス同等品以上とする。
※色は監督員と協議のこと。

目隠しフェンス(3) H=1.0m S=1:20

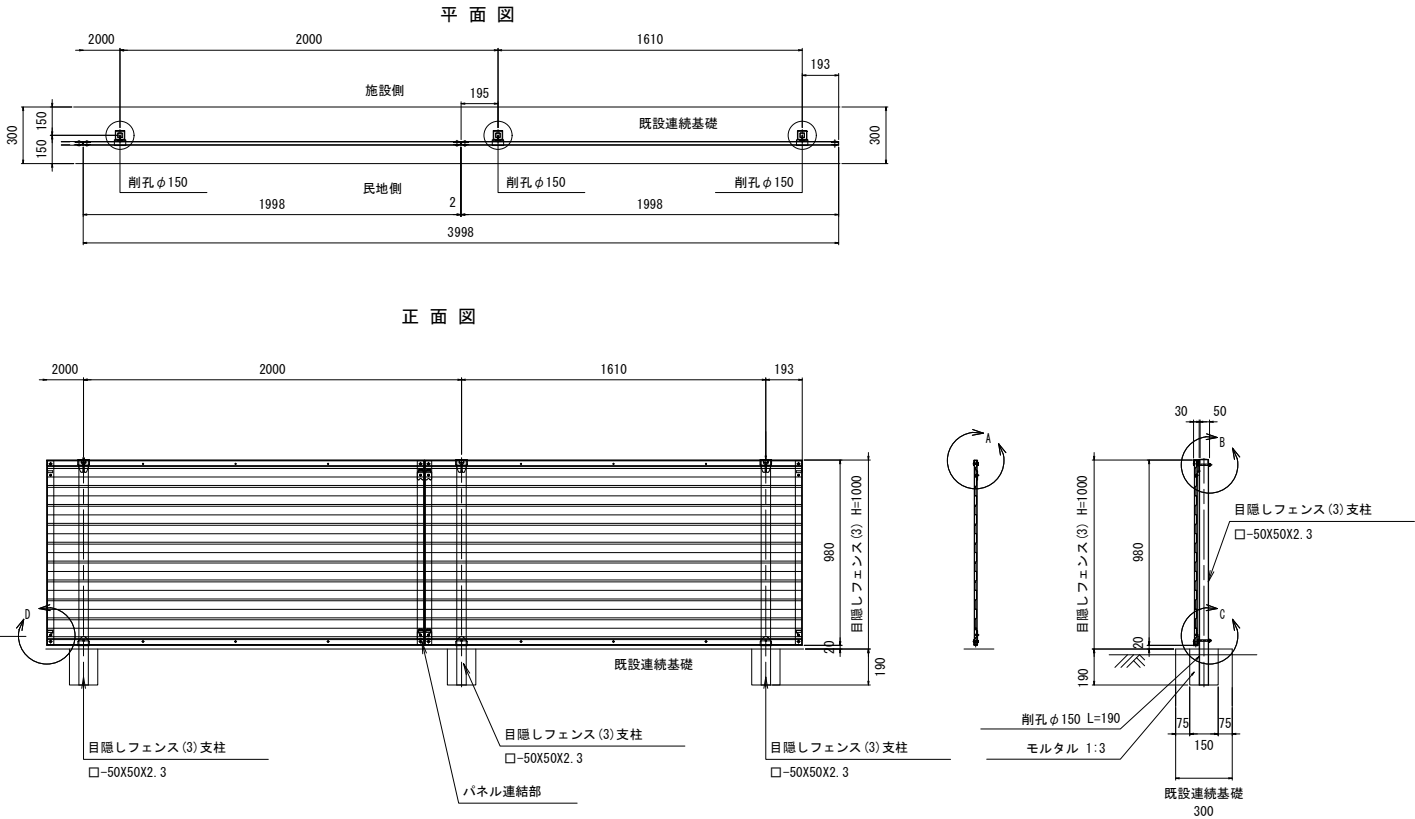


※目隠しフェンスは、ニッケンフェンスアンドメタル ステラMKフェンス同等品以上とする。
※色は監督員と協議のこと。


目隠しフェンス(2) H=1.2m S=1:20

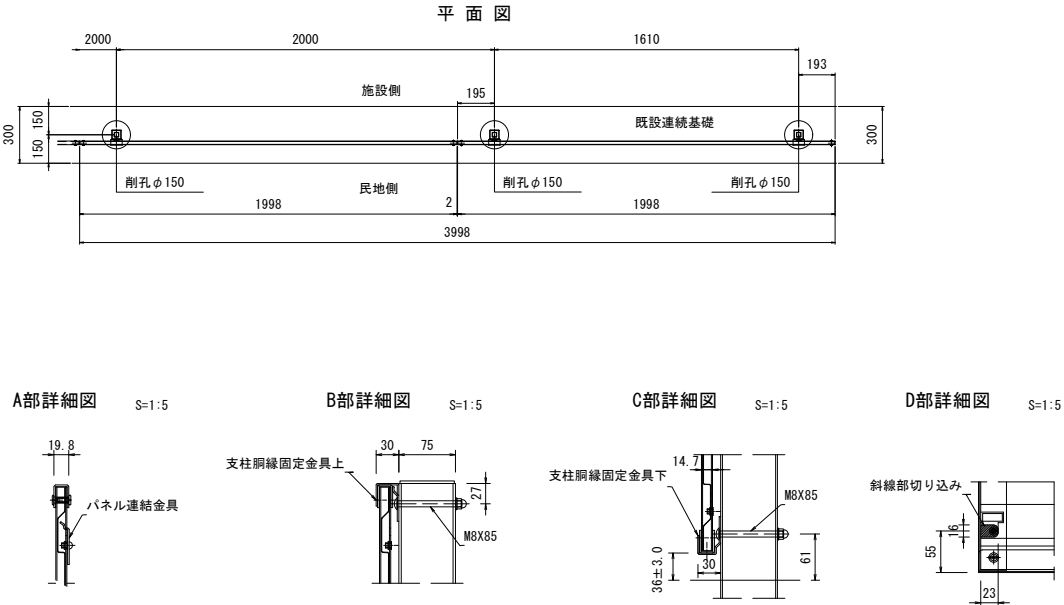


A部詳細図 S=1:5

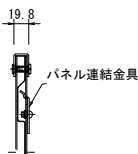


B部詳細図 S=1:5

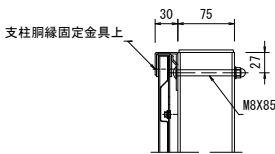


C部詳細図 S=1:5

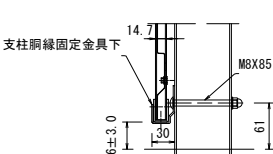

D部詳細図 S=1:5

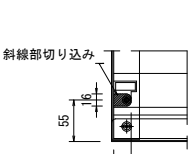


正面図

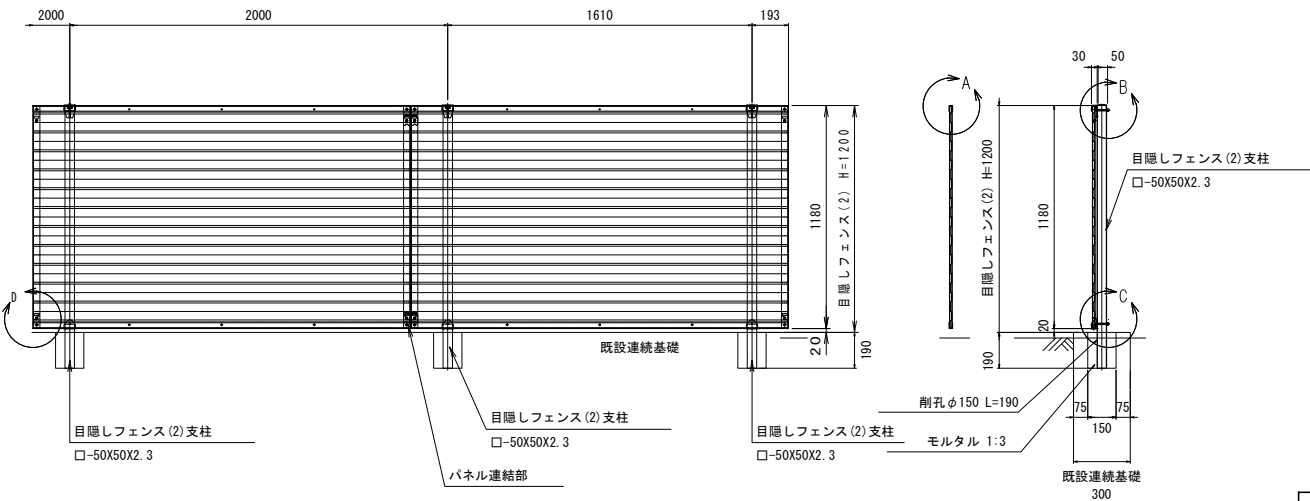

※目隠しフェンスは、ニッケンフェンスアンドメタル ステラMKフェンス同等品以上とする。
※色は監督員と協議のこと。

工 事 名	京都市生涯学習総合センターブロック増改修工事		
工事場所	京都市中京区聚楽廻松下町9番地2		
図 面 名	構造図		
事業年度	令和7年度		
縮 尺	図 示	図面番号	4/7
京都市教育委員会事務局教育環境整備室			


撤去平面図 S=1:250

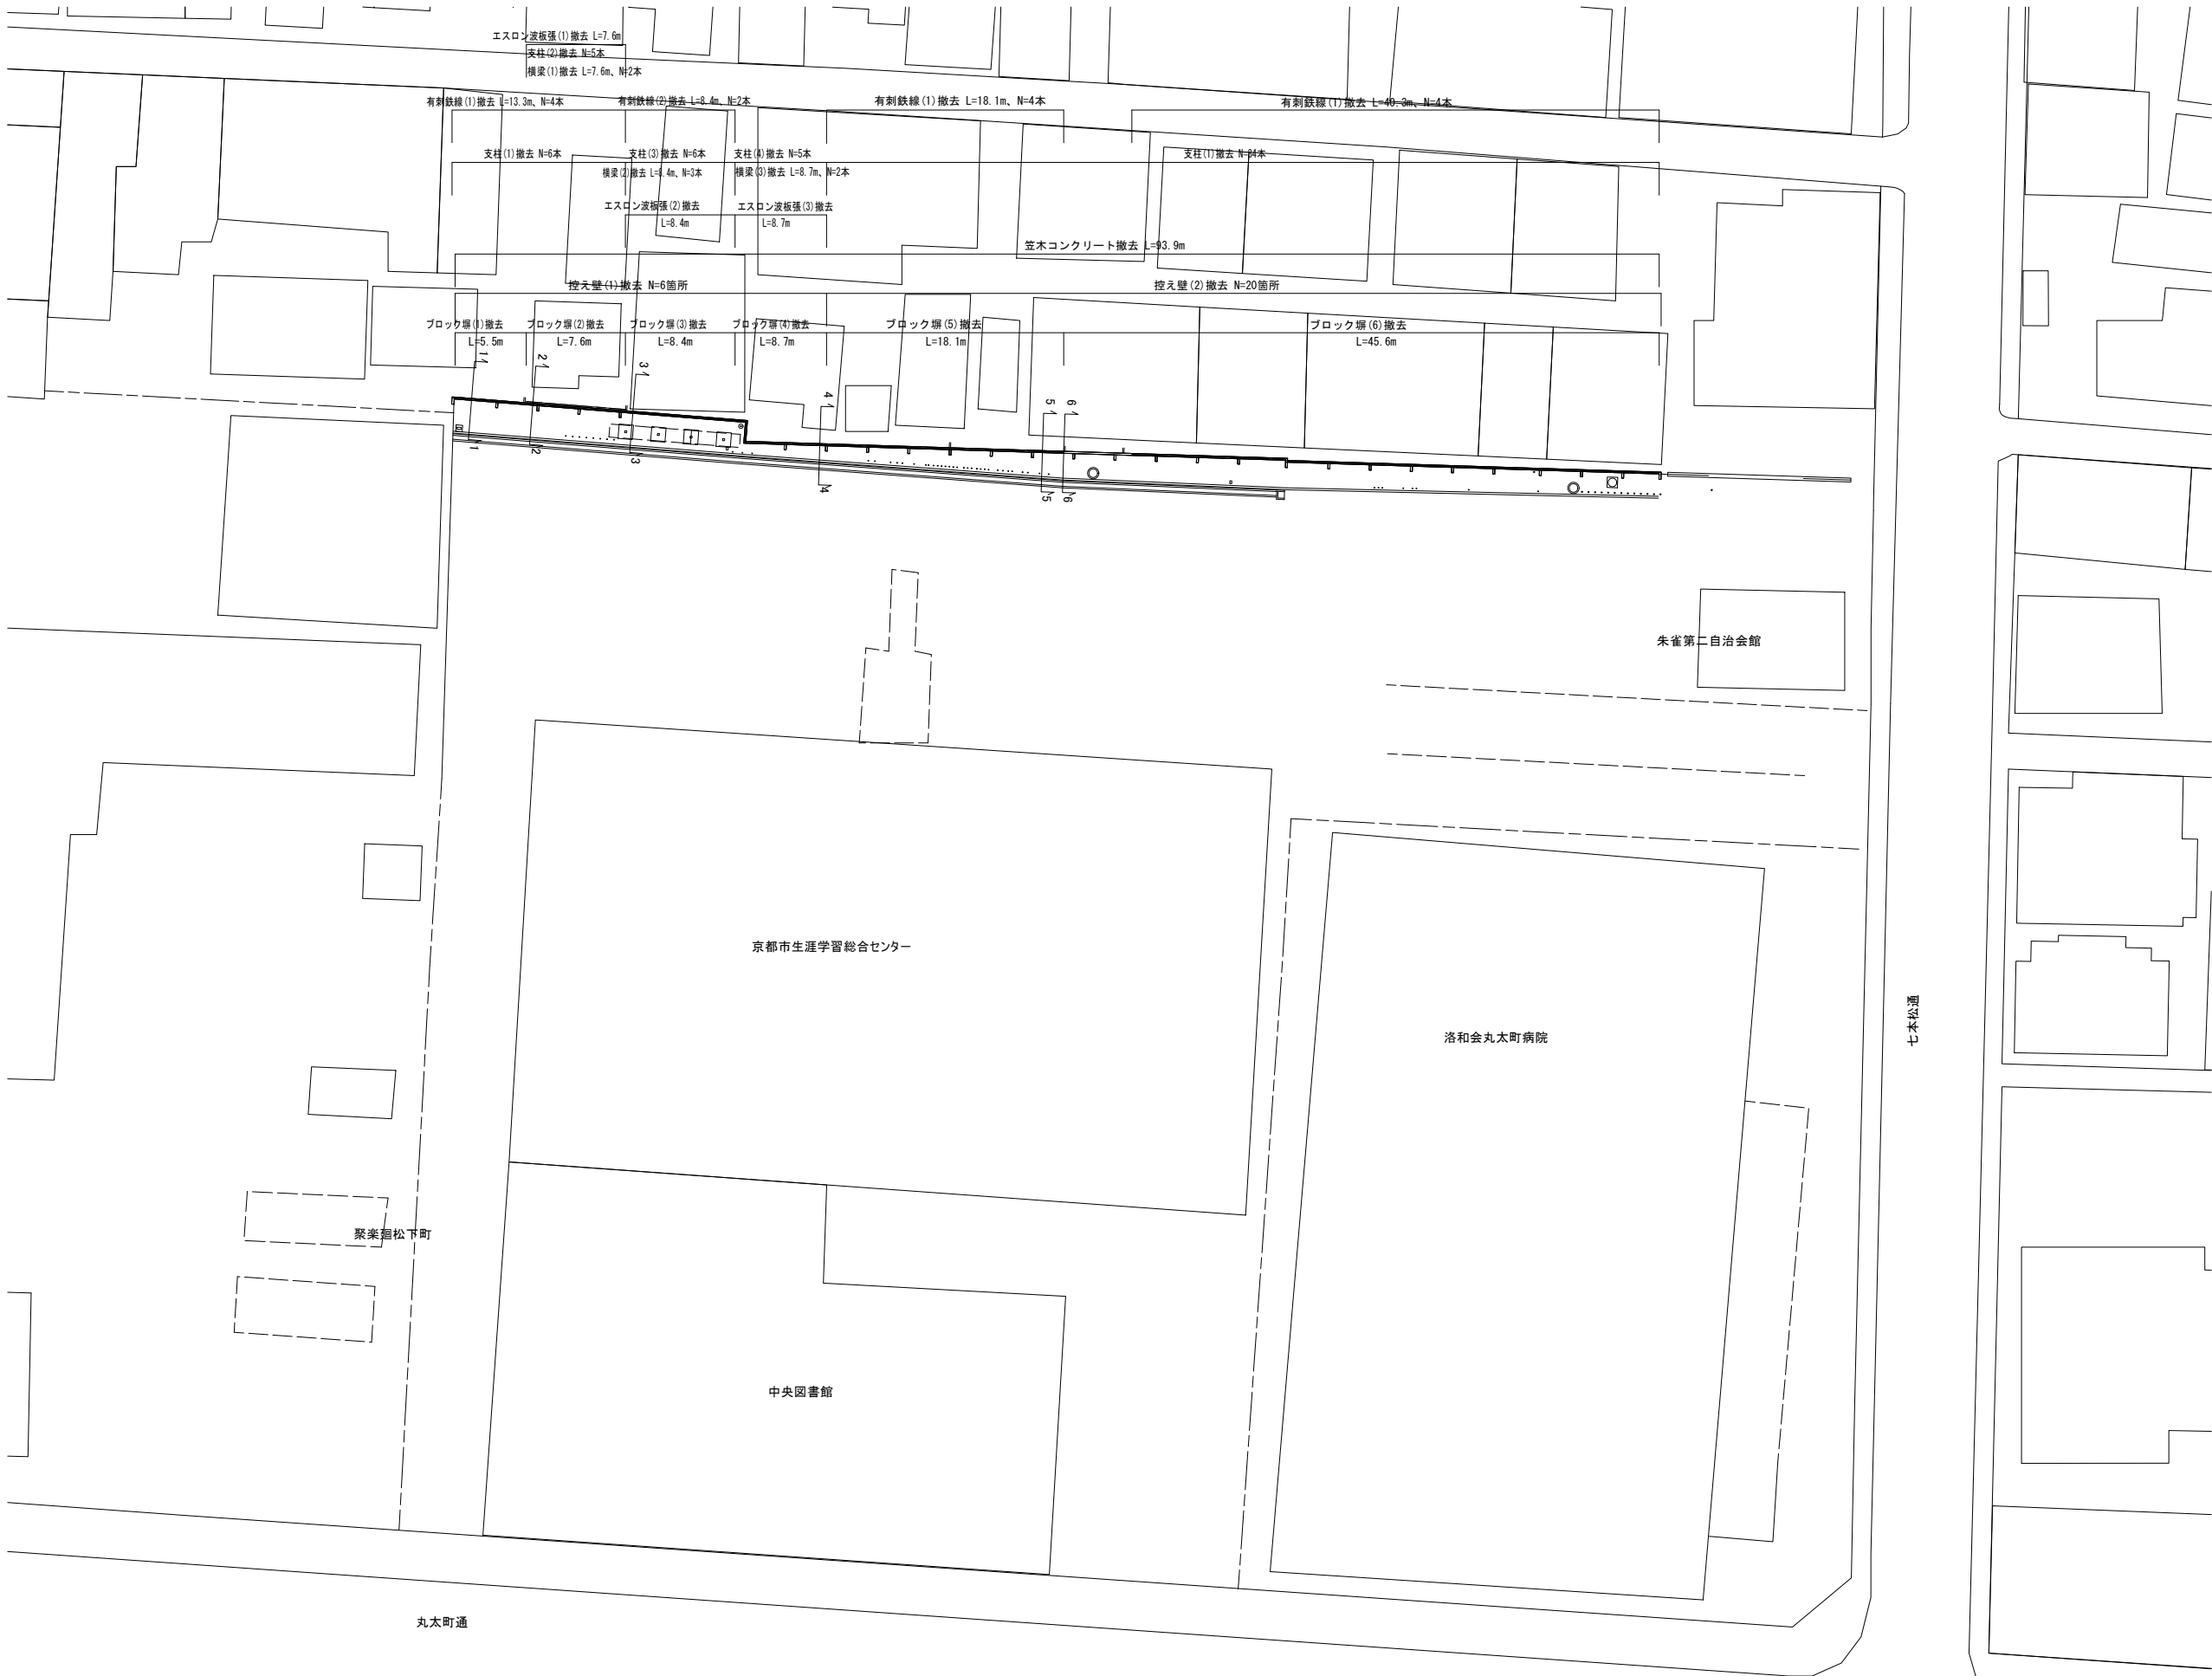


工 事 名	京都市生涯学習総合センターブロック塙改修工事		
工事場所	京都市中京区聚楽廻松下町9番地2		
図 面 名	撤去平面図		
事業年度	令和7年度		
縮 尺	1 : 250	図面番号	5/7
京都市教育委員会事務局教育環境整備室			

S=1 : 20

ブロック塀(3)撤去

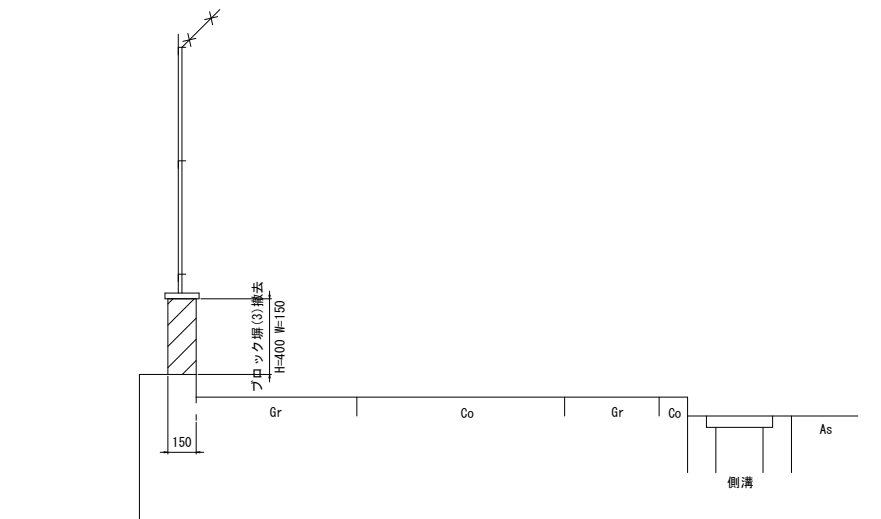

ブロック塀(6)撤去

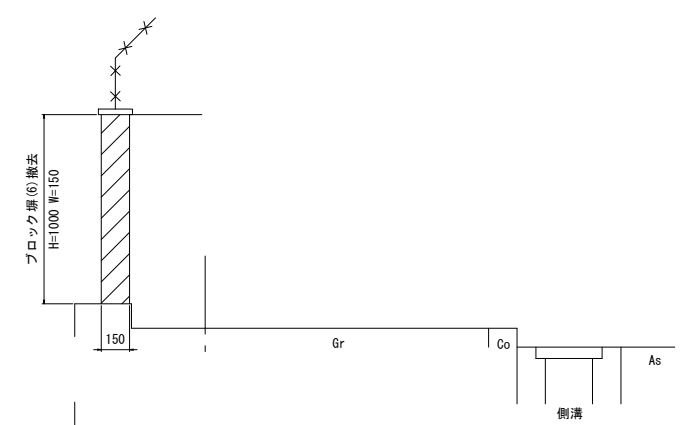


工 事 名	京都市生涯学習総合センターブロック棟改修工事		
工事場所	京都市中京区聚楽廻山下町9番地2		
図 面 名	撤去詳細図(1)		
事業年度	令和7年度		
縮 尺	1 : 20	図面番号	6/7
京都市教育委員会事務局教育環境整備室			


撤去詳細図(2)

S=1:20


控え壁(1)撤去

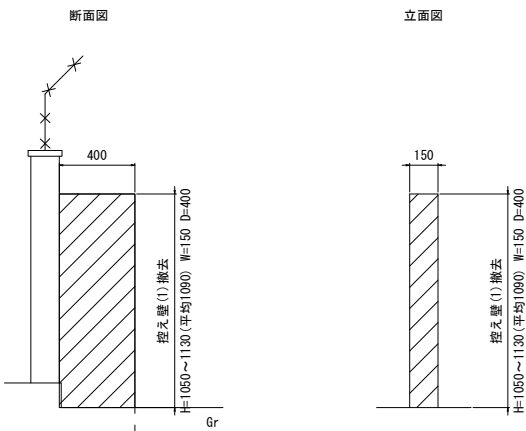


控え壁(2)撤去

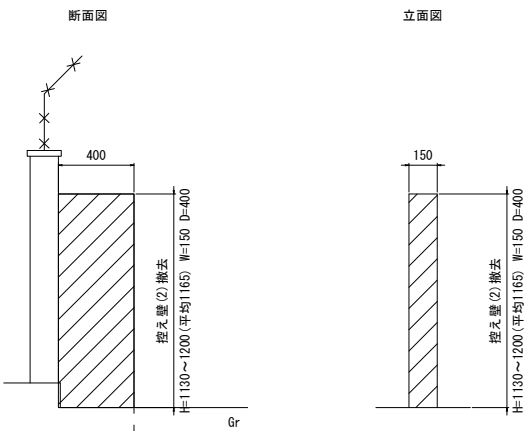


笠木コンクリート撤去

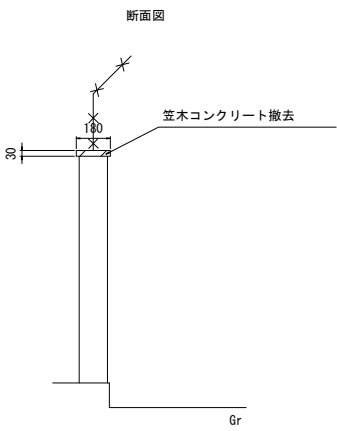


有刺鉄線(1)撤去
支柱(1)撤去

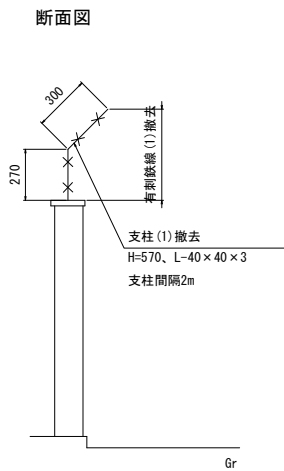


エスロン波板張(1)撤去
支柱(2)撤去
横梁(1)撤去

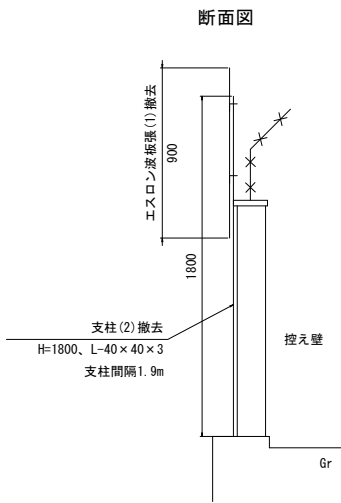

有刺鉄線(2)撤去
エスロン波板張(2)撤去
支柱(3)撤去
横梁(2)撤去

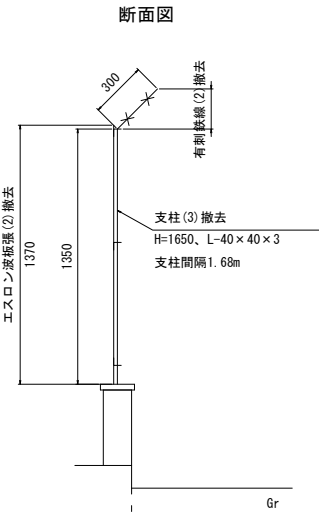


支柱(4)撤去
エスロン波板張(3)撤去
横梁(3)撤去

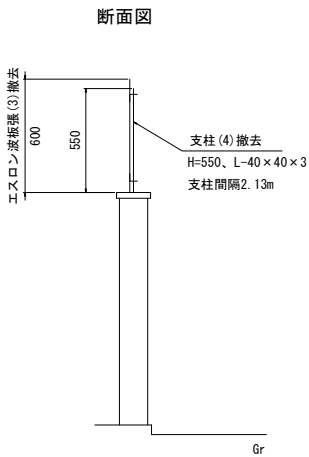


項目	延長(m)	本数(本)	単位質量(kg/m)	一本当たり質量(kg)	質量(kg)
有刺鉄線(1)	71.7	4	0.08	5.74	23.0
支柱(1)	0.57	40	1.83	1.04	41.6
合計					64.6

正面図

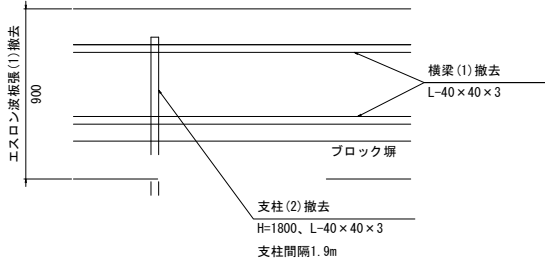


項目	延長(m)	本数(本)	単位質量(kg/m)	一本当たり質量(kg)	質量(kg)
支柱(2)	1.8	5	1.83	3.29	16.5
横梁(1)	7.6	2	1.83	13.91	27.8
合計					44.3

正面図

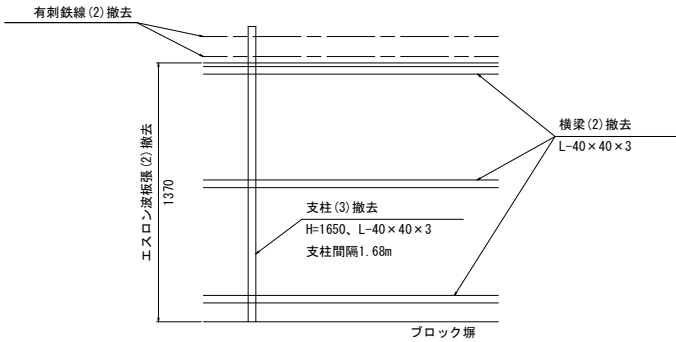

項目	延長(m)	本数(本)	単位質量(kg/m)	一本当たり質量(kg)	質量(kg)
有刺鉄線(2)	8.4	2	0.08	0.67	1.3
支柱(3)	1.65	6	1.83	3.02	18.1
横梁(2)	8.4	3	1.83	15.37	46.1
合計					65.5

正面図

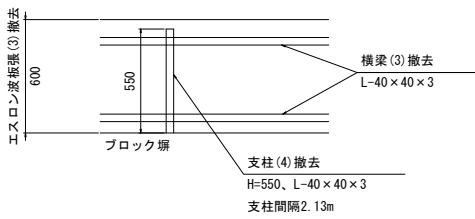

項目	延長(m)	本数(本)	単位質量(kg/m)	一本当たり質量(kg)	質量(kg)
支柱(4)	0.55	5	1.83	1.01	5.1
横梁(3)	8.7	2	1.83	15.92	31.8
合計					36.9

工事名	京都市生涯学習総合センターブロック壁改修工事		
工事場所	京都市中京区聚楽廻松下町9番地2		
図面名	撤去詳細図(2)		
事業年度	令和7年度		
縮尺	1:20	図面番号	7/7
京都市教育委員会事務局教育環境整備室			