



平面図（１）



堂田公園
山科区勸修寺堂田地内

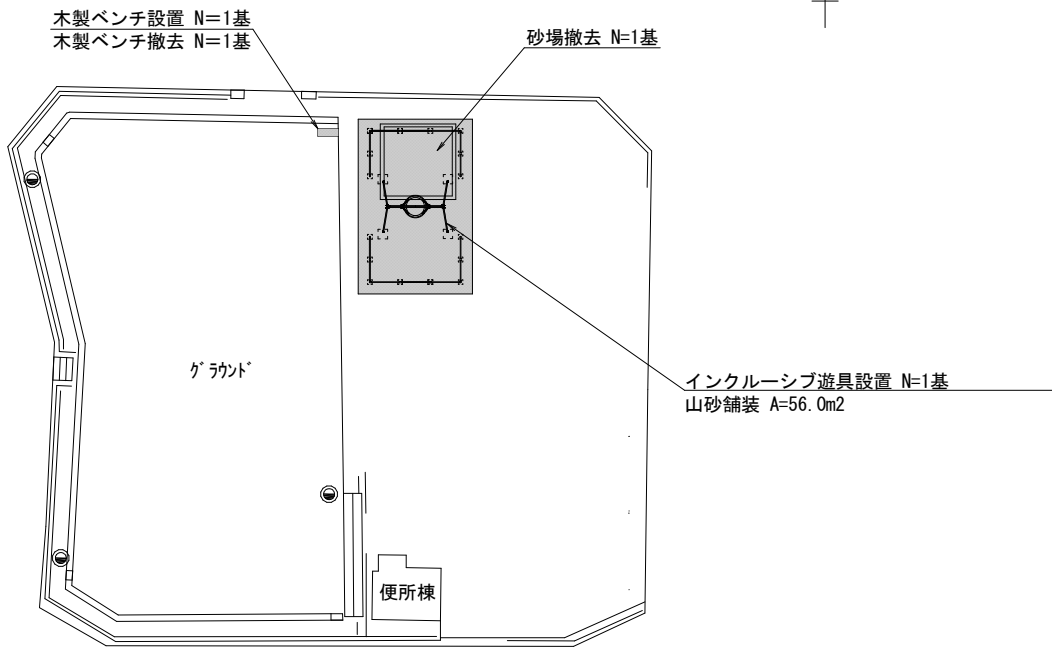

三条東公園
東山区長光町地内

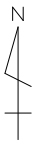

川田欠ノ上公園
山科区川田欠ノ上地内

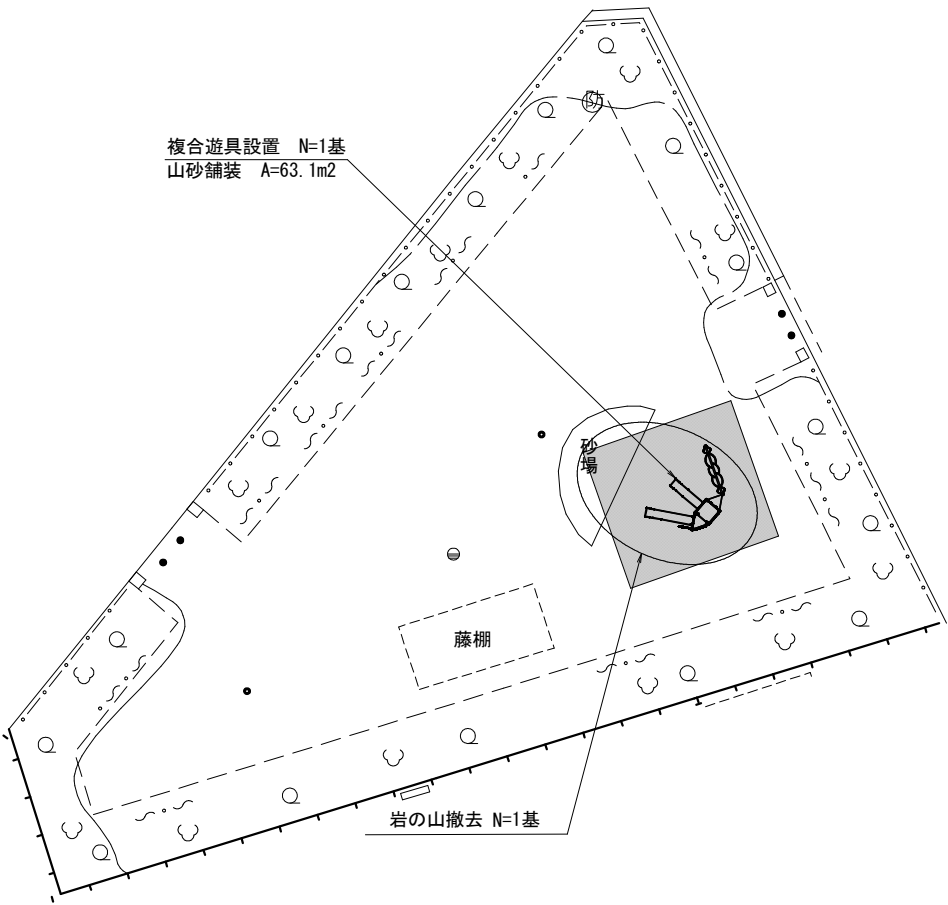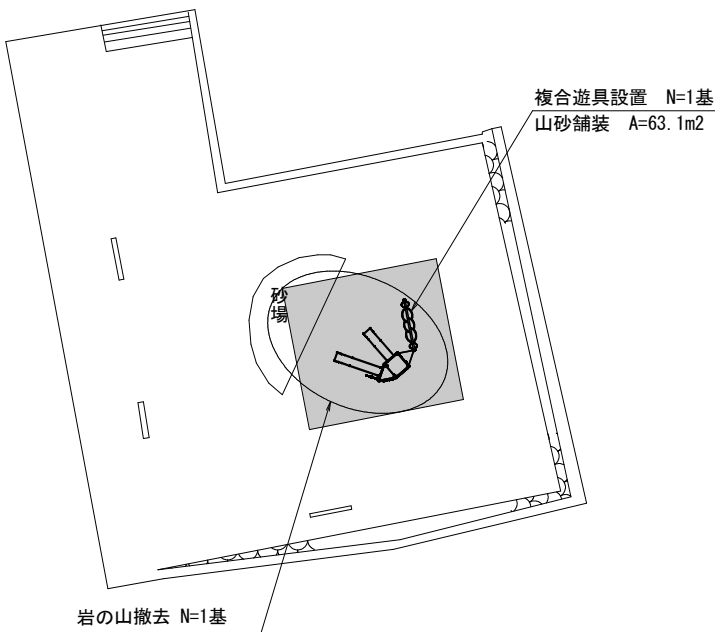


：本工事施工箇所


工 事 名	公園施設更新工事（東部土木みどり事務所管内）（その２）		
工 事 場 所	京都市東山区長光町他地内		
図 面 名	平面図（１）		
事 業 年 度	令和７年度		
縮 尺	１／４００	図 面 番 号	１／６
京都市建設局土木管理部東部土木みどり事務所			

構造図（１）
インクルーシブ遊具


平面図 S=1/100

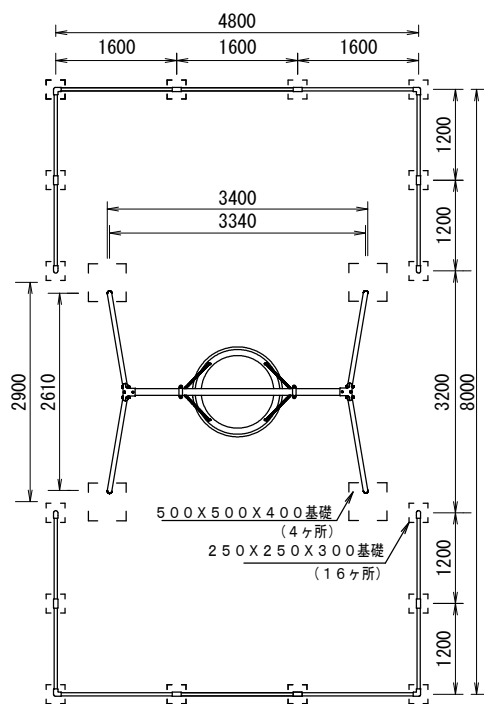


正面図 S=1/100

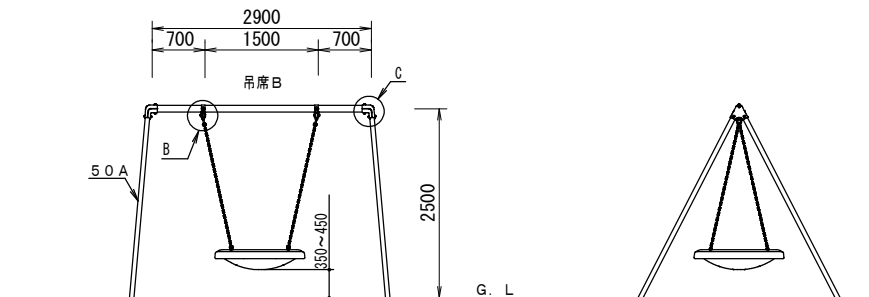


側面図 S=1/100

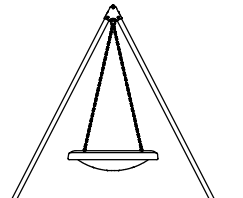


山砂舗装範囲 S=1/200

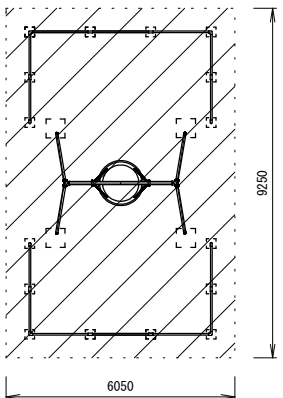


A詳細図 S=1/6

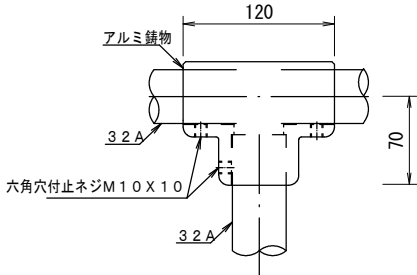


B詳細図 S=1/12

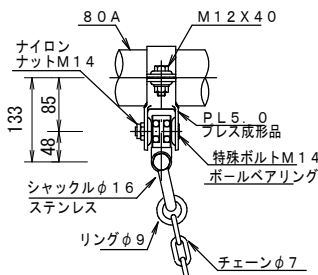


C詳細図 S=1/12

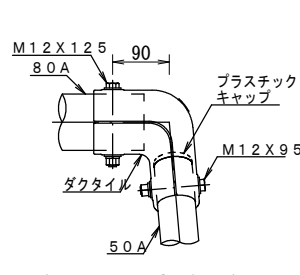

吊席詳細図 S=1/40

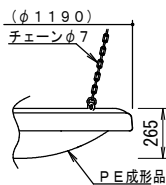


境界柵正面図 S=1/100

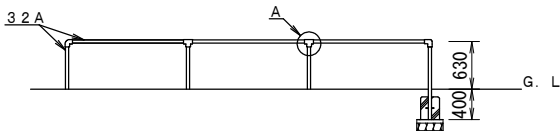


鋼材は、溶融亜鉛メッキ処理後、合成樹脂焼付塗装とする（基礎部品は除く）。
支柱部（50A）は、溶融亜鉛メッキ処理後、合成樹脂焼付塗装とする。
その他の鋼材は、電気亜鉛メッキ処理後、合成樹脂焼付塗装とする（基礎部品は除く）。
ボルト・ナット及び吊り部材は、電気亜鉛メッキ処理とする。
本製品は、（一社）日本公園施設業協会賠償責任保険加入製品とする。
本製品は、ISO9001・ISO14001認証取得企業製品とする。
本製品は、遊具の安全に関する規準JPFA-SP-S:2024適合製品とする。
本製品は、日都産業(株)製品 インクルーシブプラコ ZSW-590 同等品以上とする。
本製品の利用対象年齢は、6～12才とする。

ブランコ基礎詳細図 S=1/20

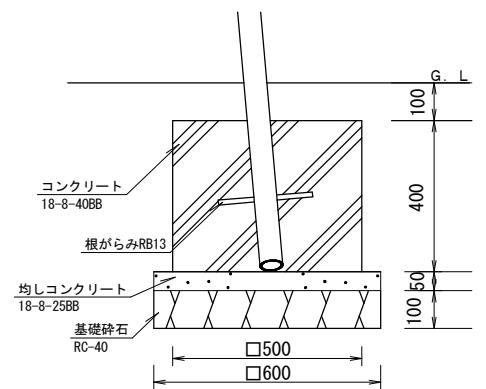

境界柵基礎詳細図 S=1/20

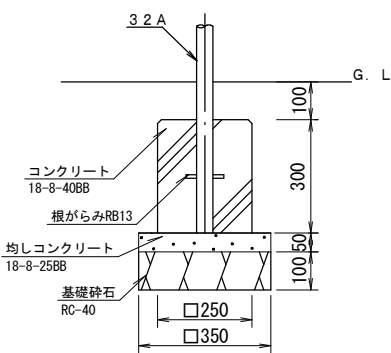

材料表（1基当たり）

種 別	規 格	単位	数量	備考
インクルーシブブランコ設置		基	1.0	
コンクリート	小型構造物, 人力打設, 18-8-40BB 一般養生, 現場内小運搬有	m3	0.4	
型枠	一般型枠, 小型構造物	m2	3.2	
均しコンクリート	無筋構造物, 人力打設, 18-8-25BB 一般養生, 現場内小運搬有	m3	0.07	
型枠	一般型枠, 均しコンクリート	m2	0.48	
基礎碎石	t=100, RC-40	m2	1.44	
安全柵設置		基	1.0	
コンクリート	小型構造物, 人力打設, 18-8-40BB 一般養生, 現場内小運搬有	m3	0.3	
型枠	一般型枠, 小型構造物	m2	4.8	
均しコンクリート	無筋構造物, 人力打設, 18-8-25BB 一般養生, 現場内小運搬有	m3	0.1	
型枠	一般型枠, 均しコンクリート	m2	1.12	
基礎碎石	t=100, RC-40	m2	1.96	





工 事 名	公園施設更新工事(東部土木みどり事務所管内)(その2)		
工 事 場 所	京都市東山区長光町他地内		
図 面 名	構造図(1)		
事業年度	令和7年度		
縮 尺	図示	図面番号	2 / 6
京都市建設局土木管理部東部土木みどり事務所			

構造図（２）

複合遊具

基礎平面図 S=1/100

側面図 S=1/50

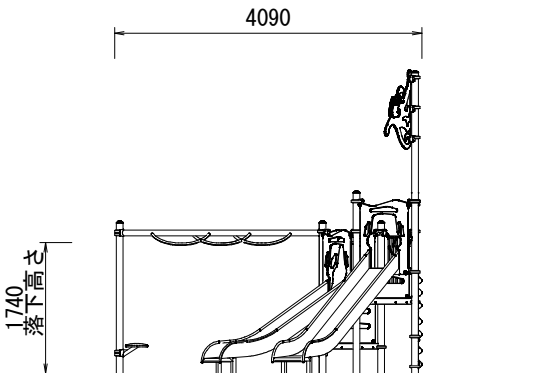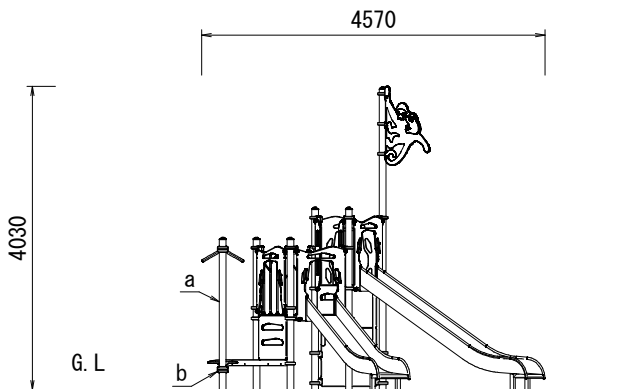
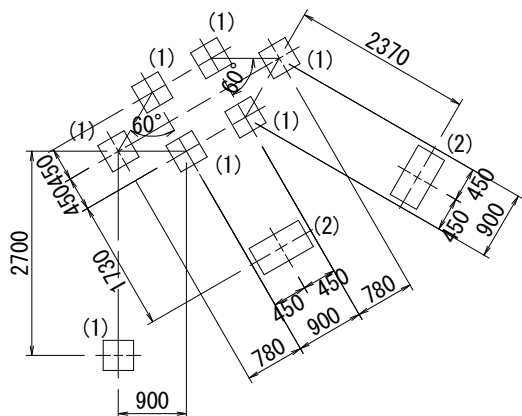
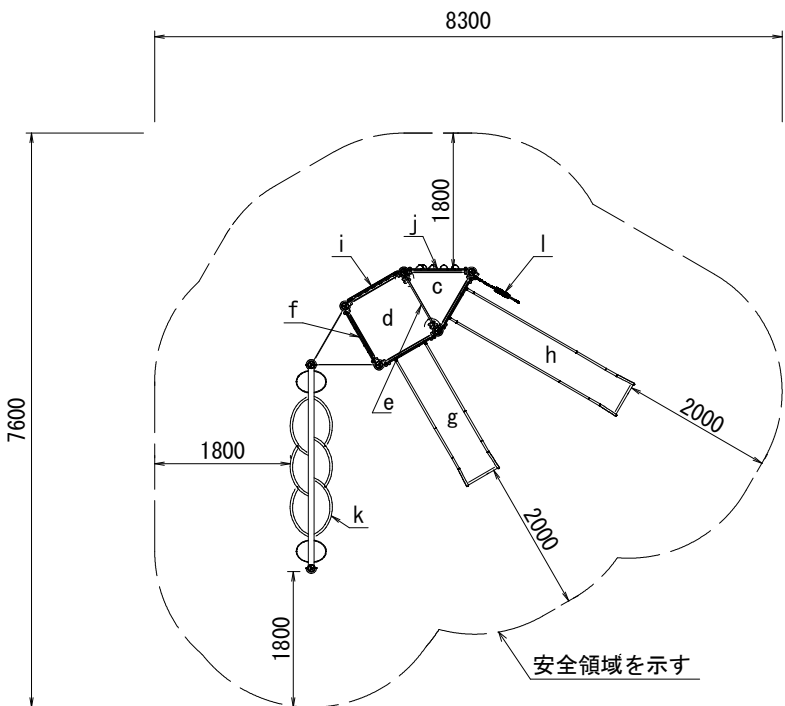


基礎詳細図 S=1/30

山砂舗装範囲 S=1/200

基礎（１）

基礎（２）

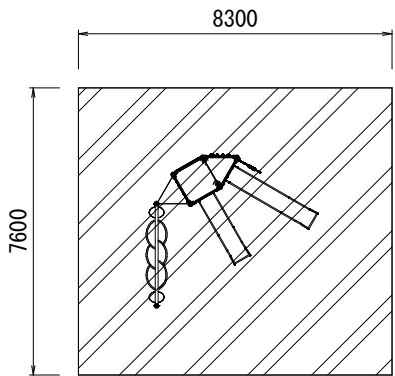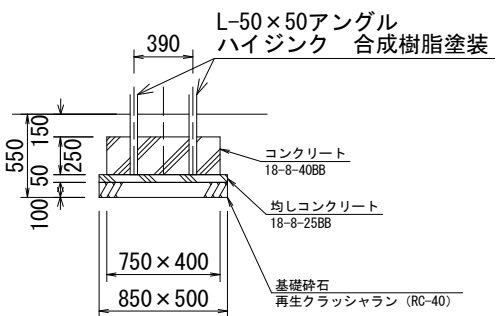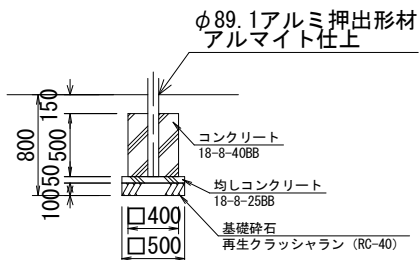

仕様

株式会社コトブキ製品 複合遊具 CP-01946N 同等品以上とする。

アイテム名	仕様
a	Kラウンドポスト
b	マルチクランプ
c	ワンダー三角デッキ
d	ワンダー四角デッキ
e	400間_ステップパネル
f	600間_ステップパネル
g	1000_SUSスライダー
h	1400_SUSスライダー
i	キャストフェンス
j	1400_ロッククライムパネル
k	葉っぱうんてい
l	おやこモンキー

材料名	規格	単位	数量	備考
基礎砕石	再生クラッシュラン (RC-40)	m2	2.60	
型枠	一般型枠	m2	0.97	一般型枠、均しコンクリート
均しコンクリート	18-8-25BB	m3	0.13	無筋構造物、人力打設、一般養生、現場内小運搬有
型枠	一般型枠	m2	6.75	一般型枠、小型構造物
コンクリート	18-8-40BB	m3	0.71	小型構造物、人力打設、一般養生、現場内小運搬有




工 事 名	公園施設更新工事(東部土木みどり事務所管内)(その2)		
工 事 場 所	京都市東山区長光町他地内		
図 面 名	構造図（２）		
事 業 年 度	令和7年度		
縮 尺	図示	図面番号	3 / 6
京都市建設局土木管理部東部土木みどり事務所			

構造図（３）
座板ベンチ

平面図 S=1/15



正面図 S=1/15

山砂舗装範囲 S=1/30

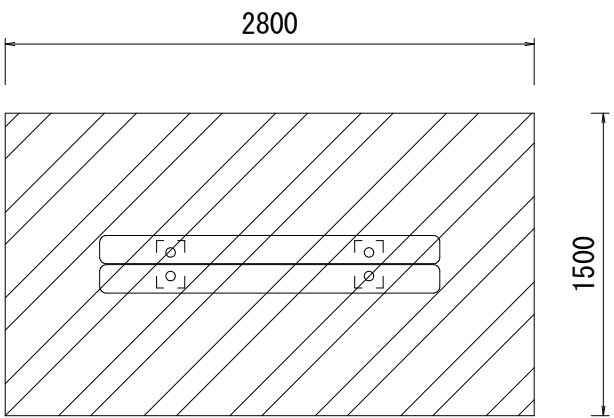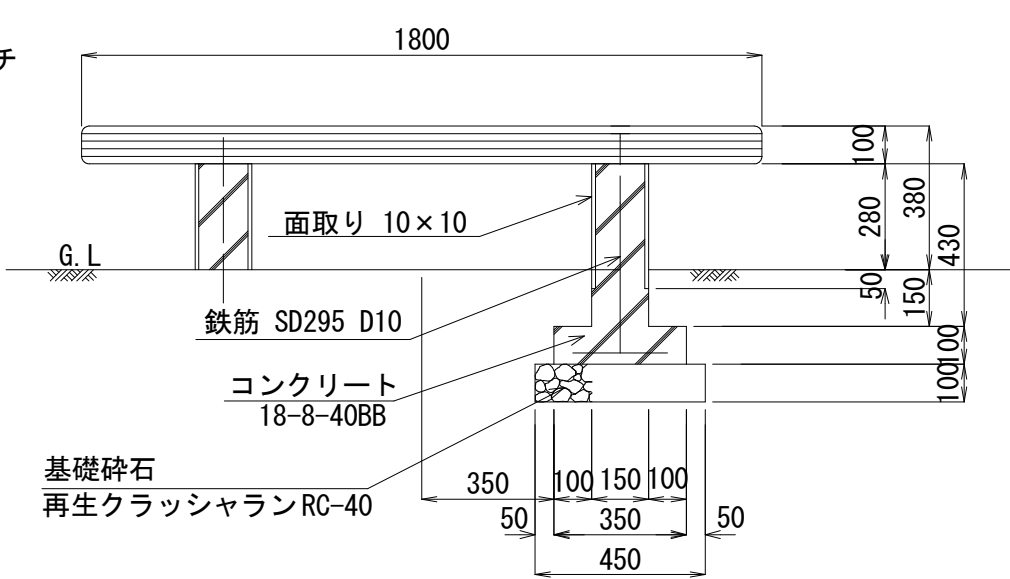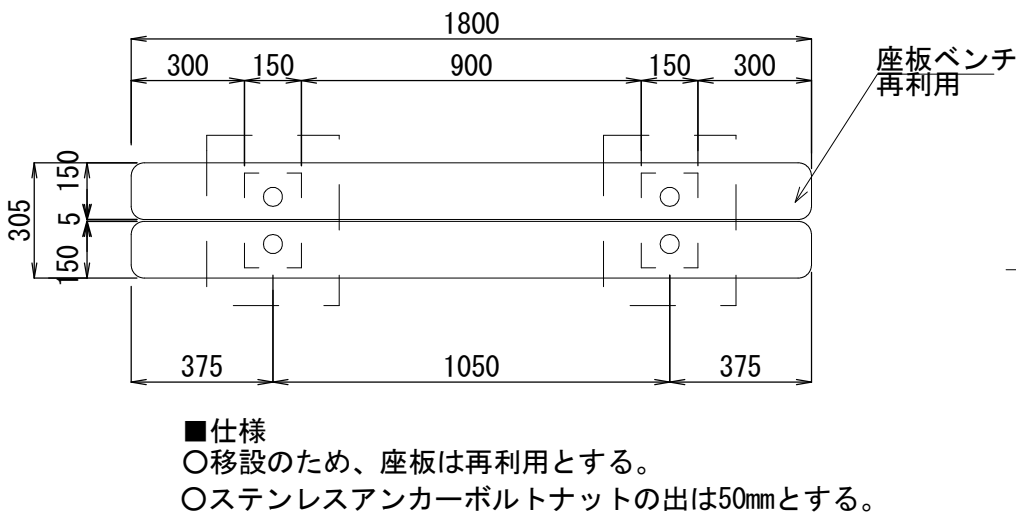

断面図 S=1/15

鉄筋加工図 S=1/15

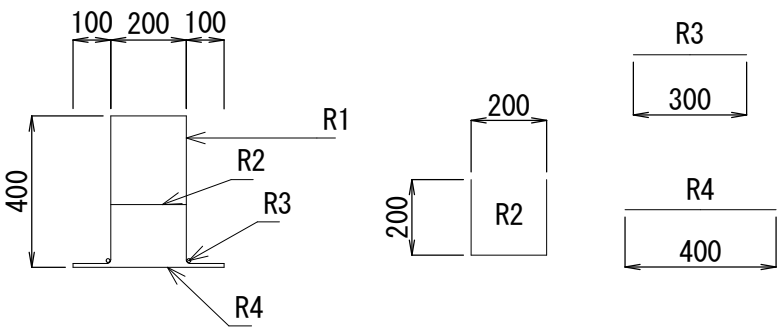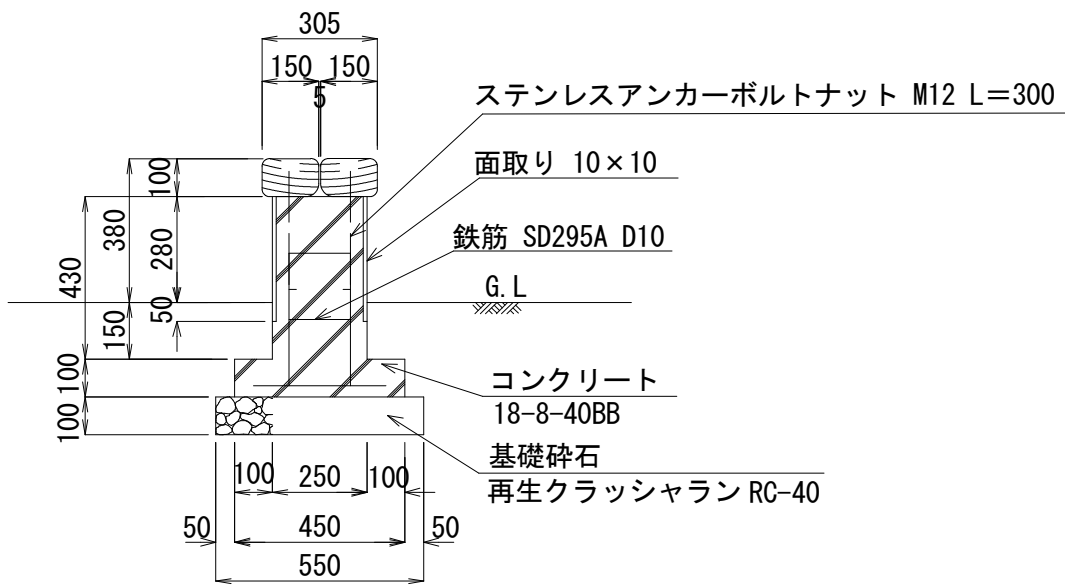


鉄筋数量表 (1基当り)				
記号	長さ (m)	本数	(kg/m)	重量
R1	1.2	2	0.56	1.34
R2	0.6	2	0.56	0.67
R3	0.3	4	0.56	0.67
R4	0.4	2	0.56	0.45

座板ベンチ基礎設置 数量表 1基当り				
材料名	規格	単位	数量	備考
基礎碎石	再生クラッシャラン (RC-40)	m2	0.50	7.5cmを超え12.5cm以下
鉄筋	SD295 D10	t	0.003	一般構造物
型枠	一般型枠	m2	1.01	一般型枠、小型構造物
コンクリート	18-8-40BB	m3	0.06	小型構造物、人力打設、一般養生、現場内小運搬有


工 事 名	公園施設更新工事(東部土木みどり事務所管内) (その2)		
工 事 場 所	京都市東山区長光町他地内		
図 面 名	構造図 (3)		
事 業 年 度	令和 7 年度		
縮 尺	図示	図面番号	4 / 6
京都市建設局土木管理部東部土木みどり事務所			

撤去図(1)
(参考図)
岩の山

平面図 S=1/25

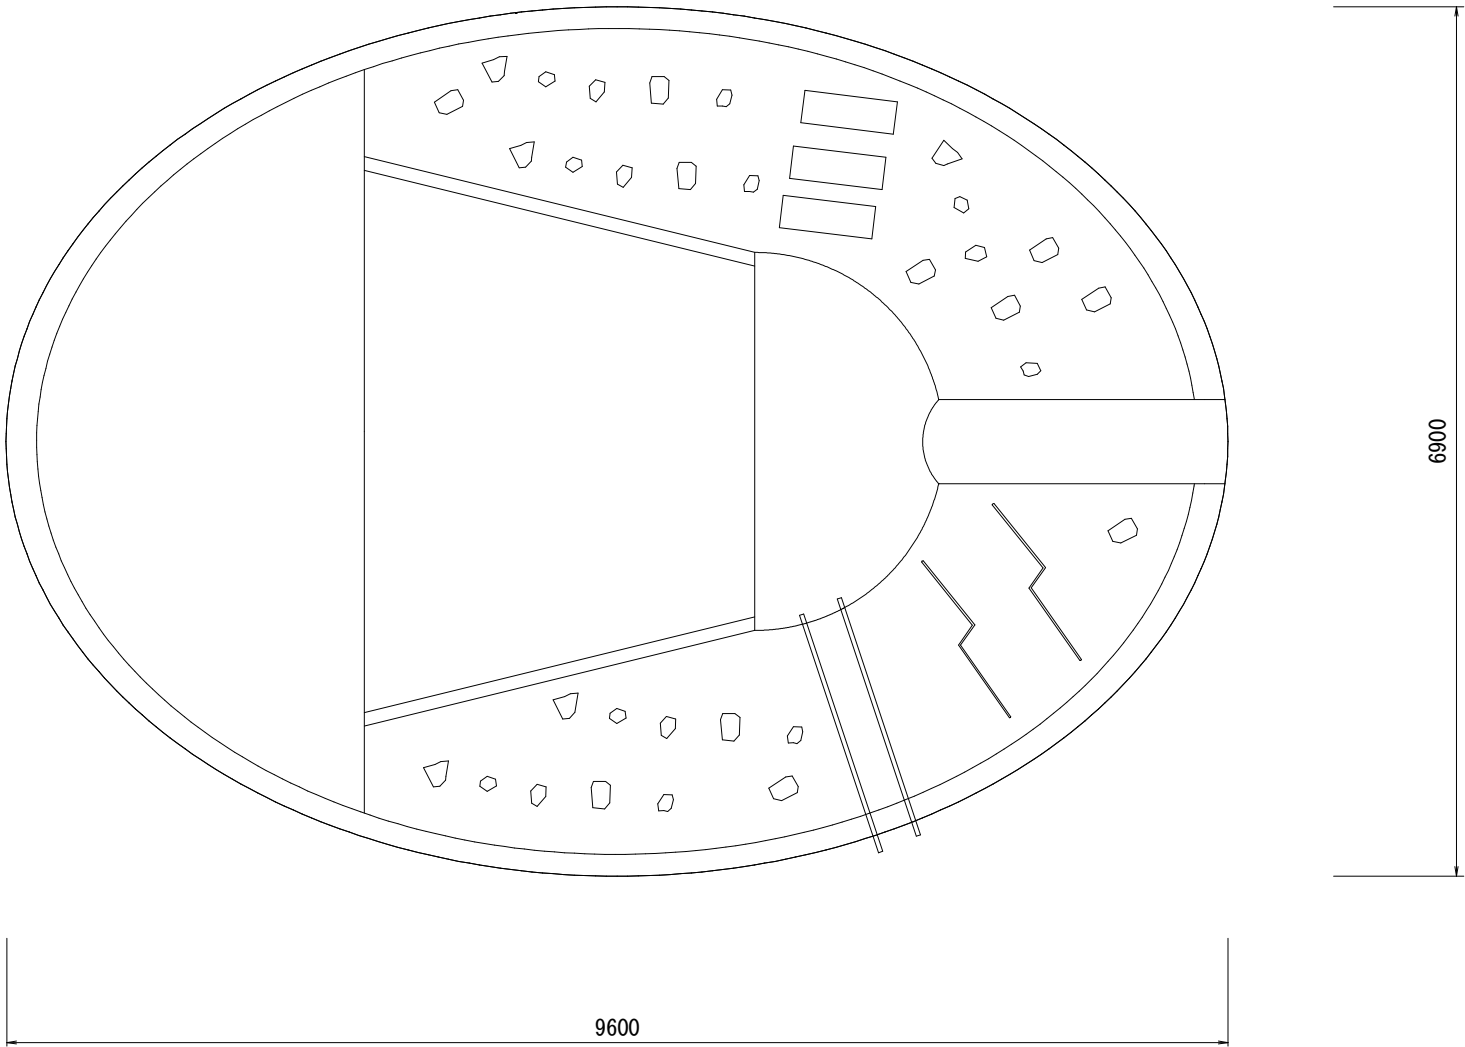

正面図 S=1/25

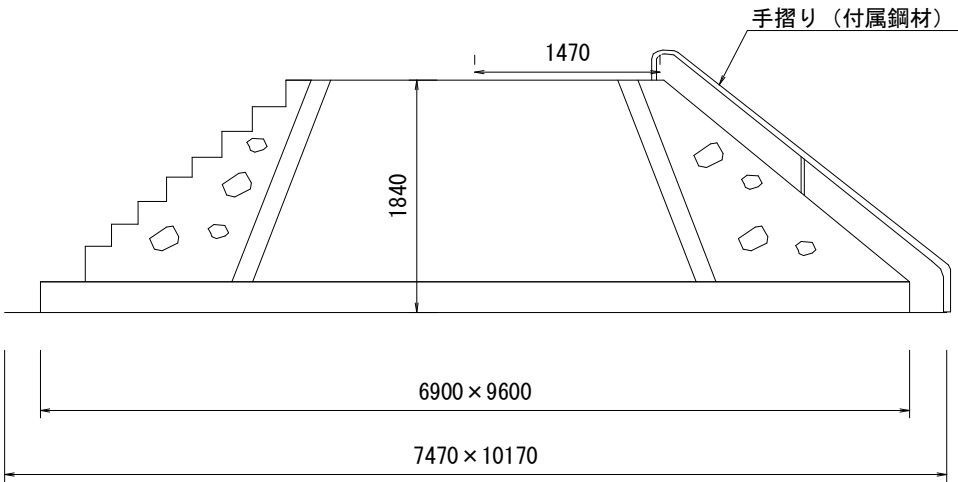


付属鋼材重量 : 150kg (参考)


工 事 名	公園施設更新工事(東部土木みどり事務所管内) (その2)		
工 事 場 所	京都市東山区長光町他地内		
図 面 名	撤去図 (1)		
事 業 年 度	令和 7 年度		
縮 尺	図示	図 面 番 号	5 / 6
京都市建設局土木管理部東部土木みどり事務所			

撤去図（２）
（参考図）
砂場

砂場断面図 S=1/20

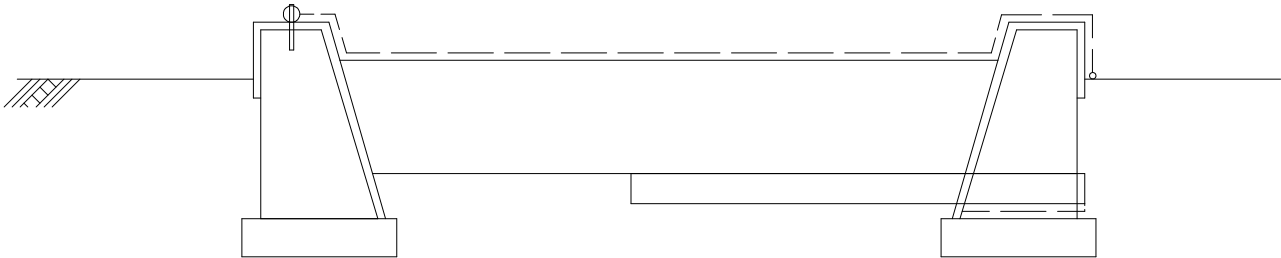

砂場壁断面図 S=1/10

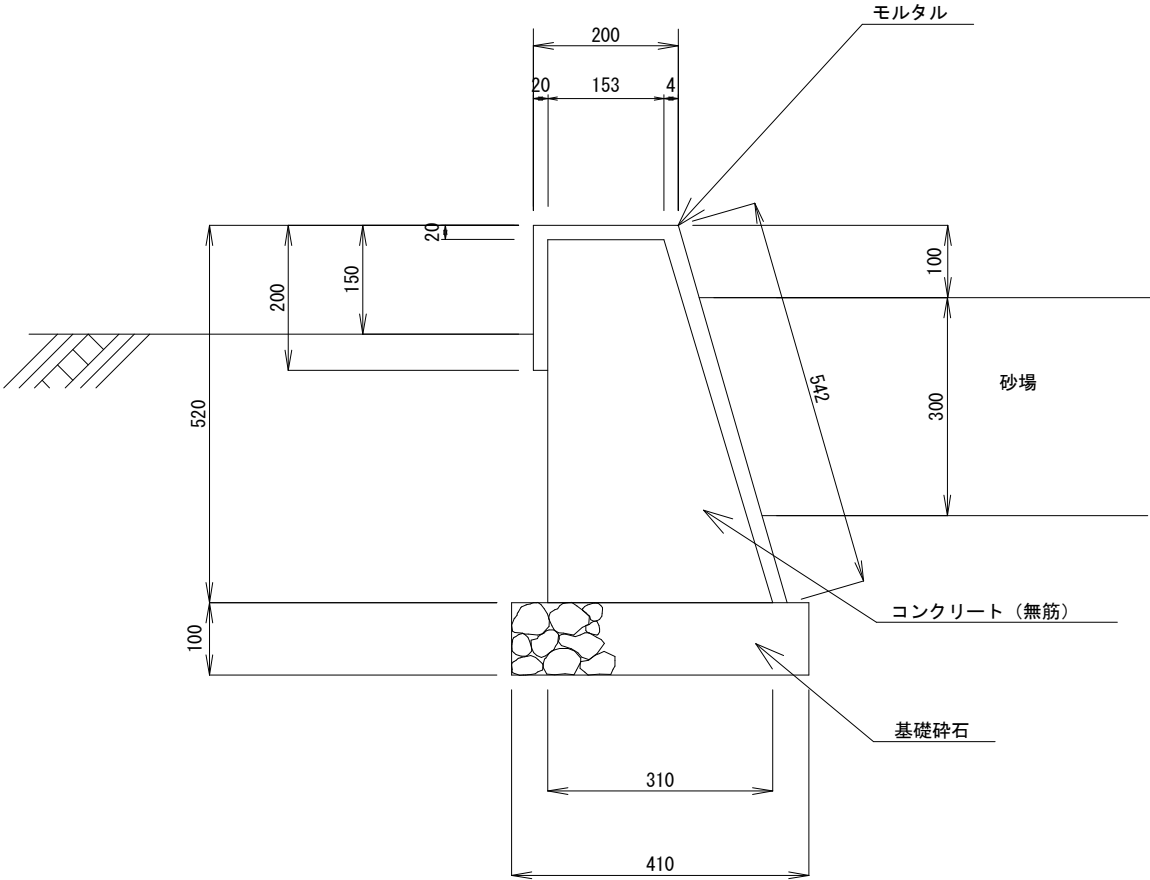

工 事 名	公園施設更新工事（東部土木みどり事務所管内）（その２）		
工 事 場 所	京都市東山区長光町他地内		
図 面 名	撤去図（２）		
事 業 年 度	令和 7 年度		
縮 尺	図示	図 面 番 号	6 ／ 6
京都市建設局土木管理部東部土木みどり事務所			