




京都市都市計画局都市景観部風致保全課

縦断面図

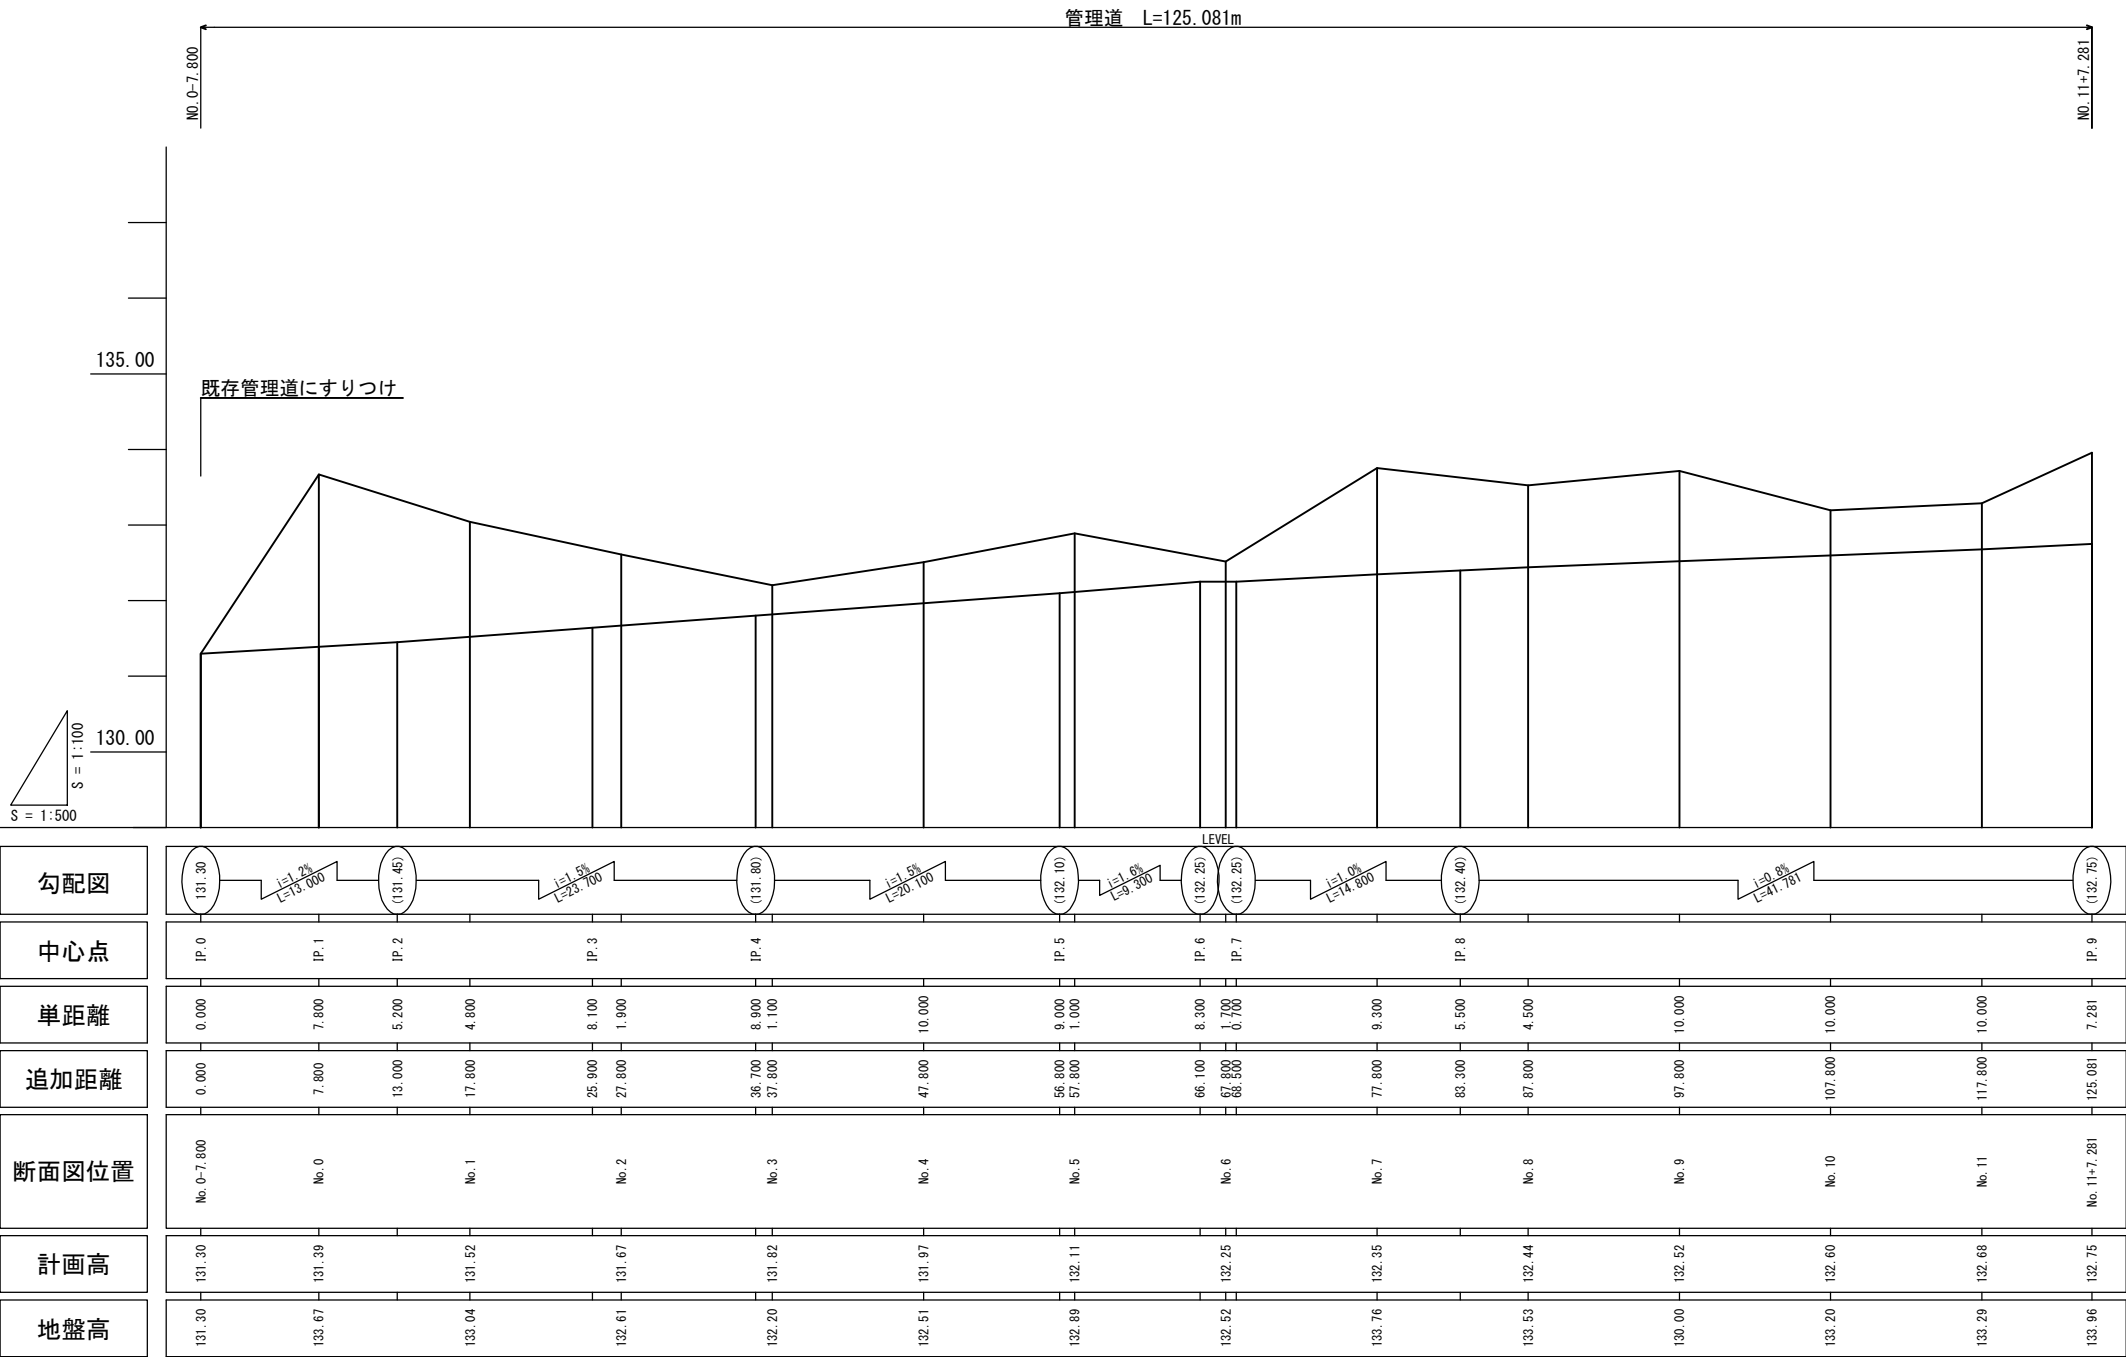





工 事 名	令和 7 年度 西賀茂蛙ヶ谷管理道整備工事		
工事場所	京都市北区西賀茂蛙ヶ谷 地内		
図 面 名	縦断面図		
事業年度	令和 7 年度		
縮 尺	V=1:100 H=1:500	図面番号	2 / 9
京都市都市計画局都市景観部風致保全課			

標準横断面図

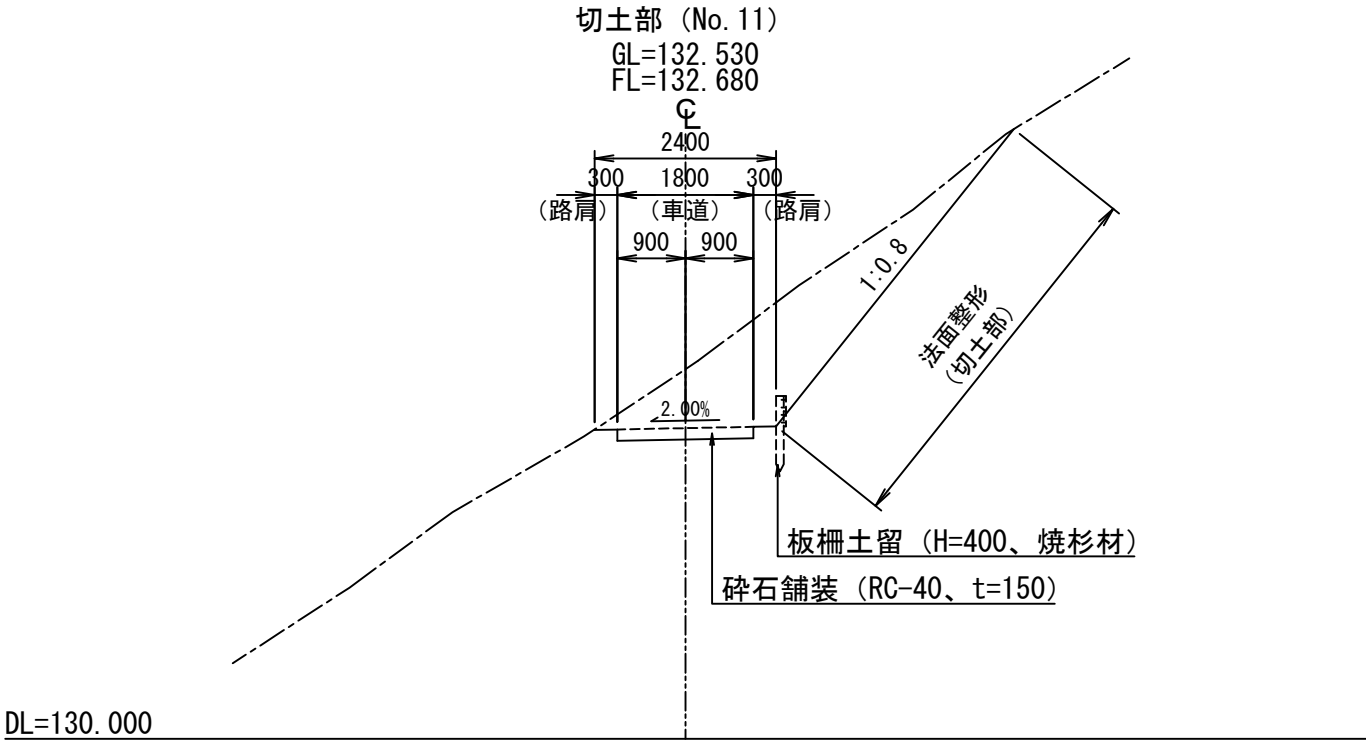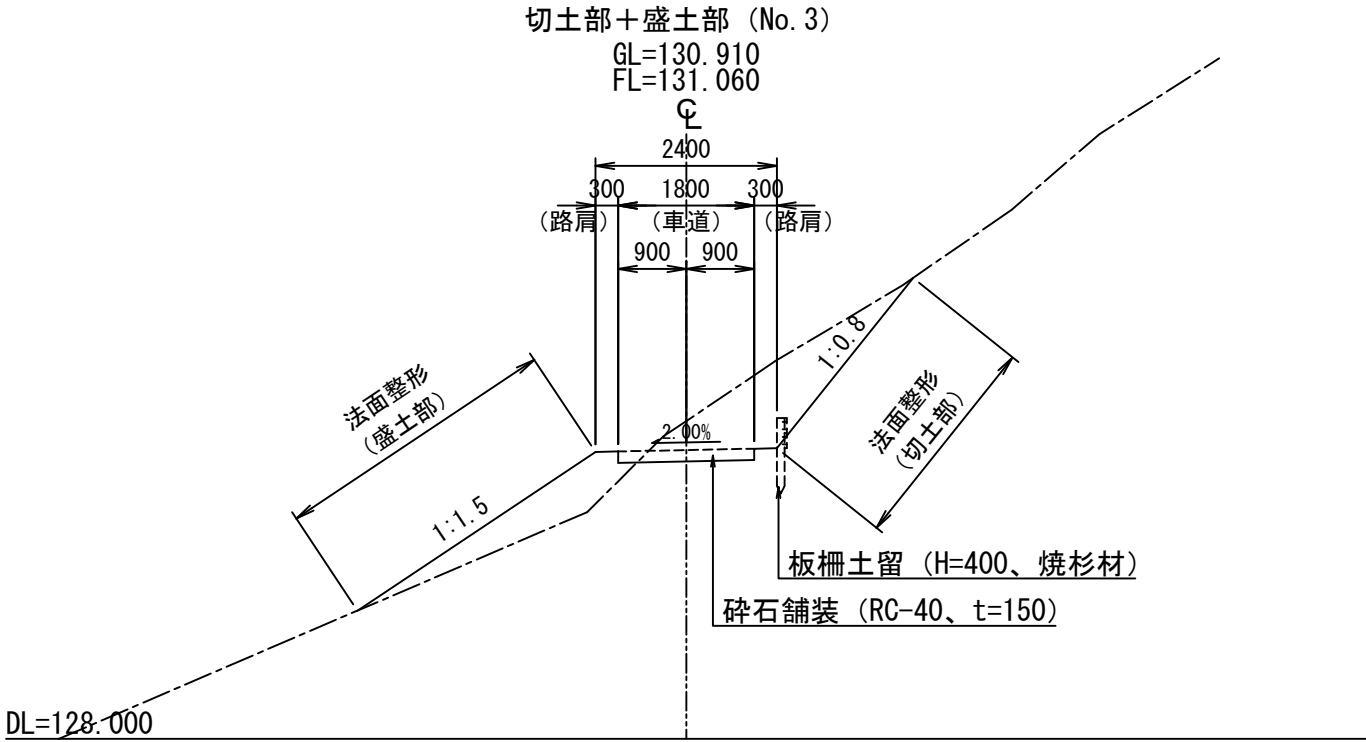

工 事 名	令和 7 年度 西賀茂蛙ヶ谷管理道整備工事		
工事場所	京都市北区西賀茂蛙ヶ谷 地内		
図 面 名	標準横断面図		
事業年度	令和 7 年度		
縮 尺	1 : 1 0 0	図面番号	3 / 9
京都市都市計画局都市景観部風致保全課			





横断面図－ 1

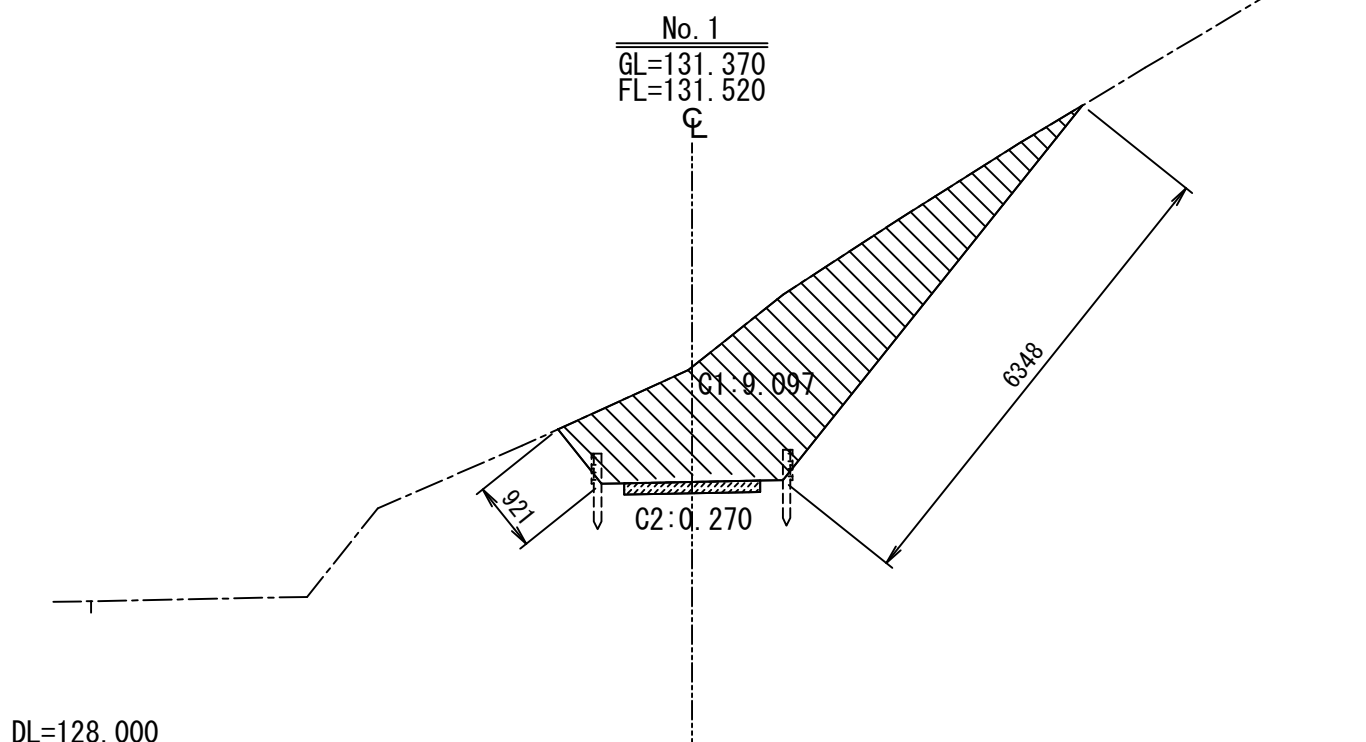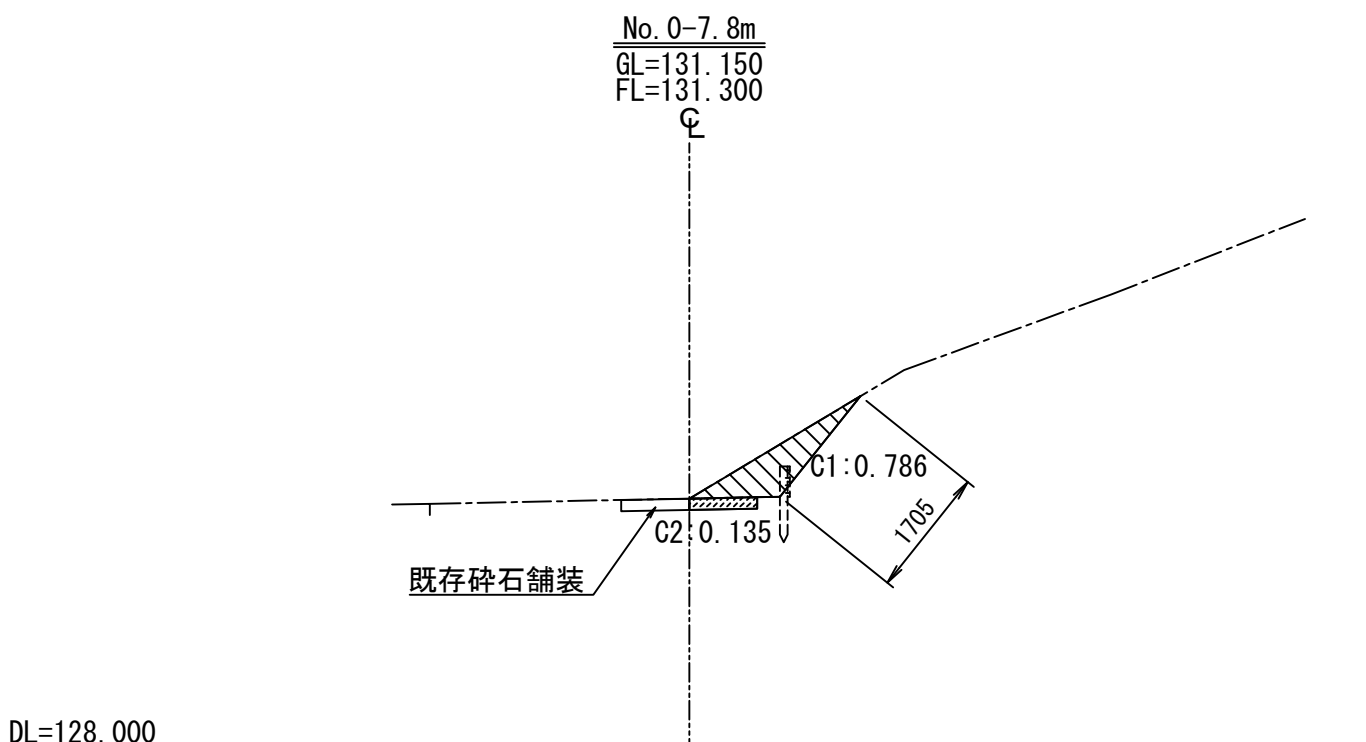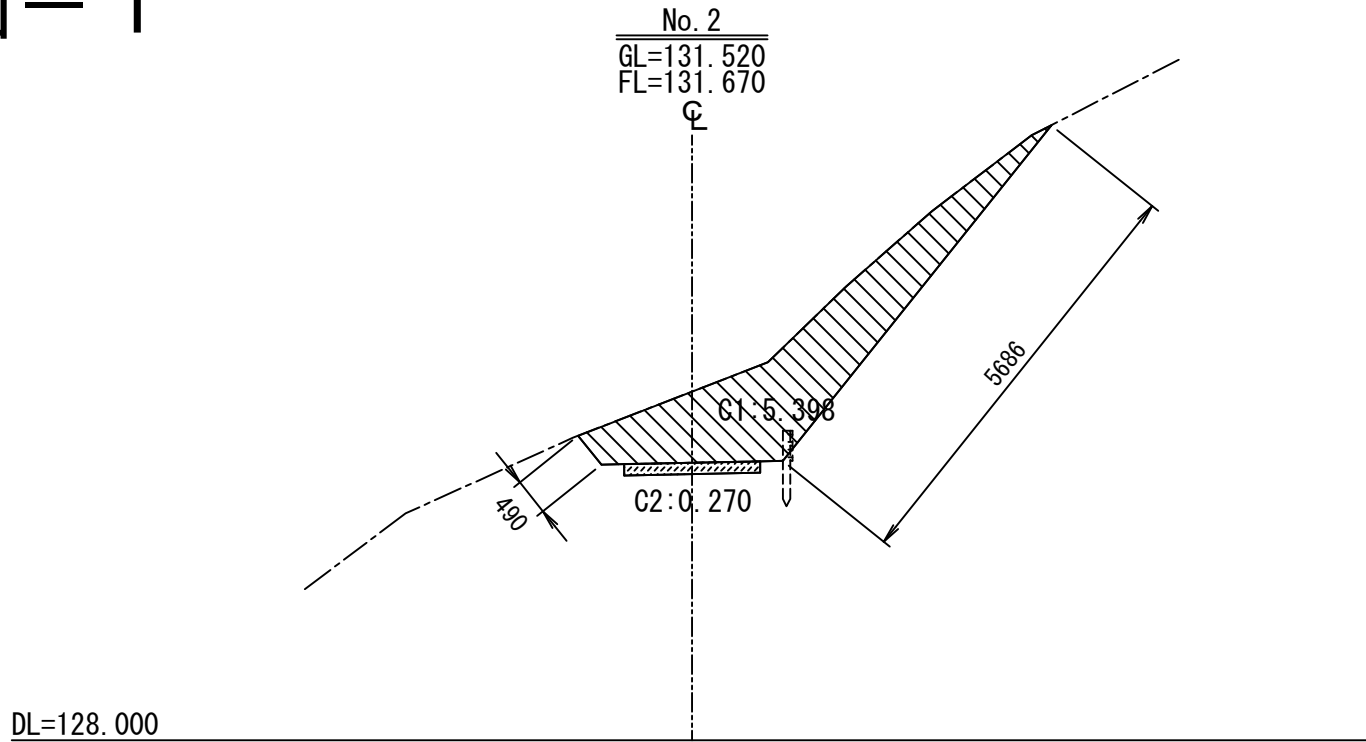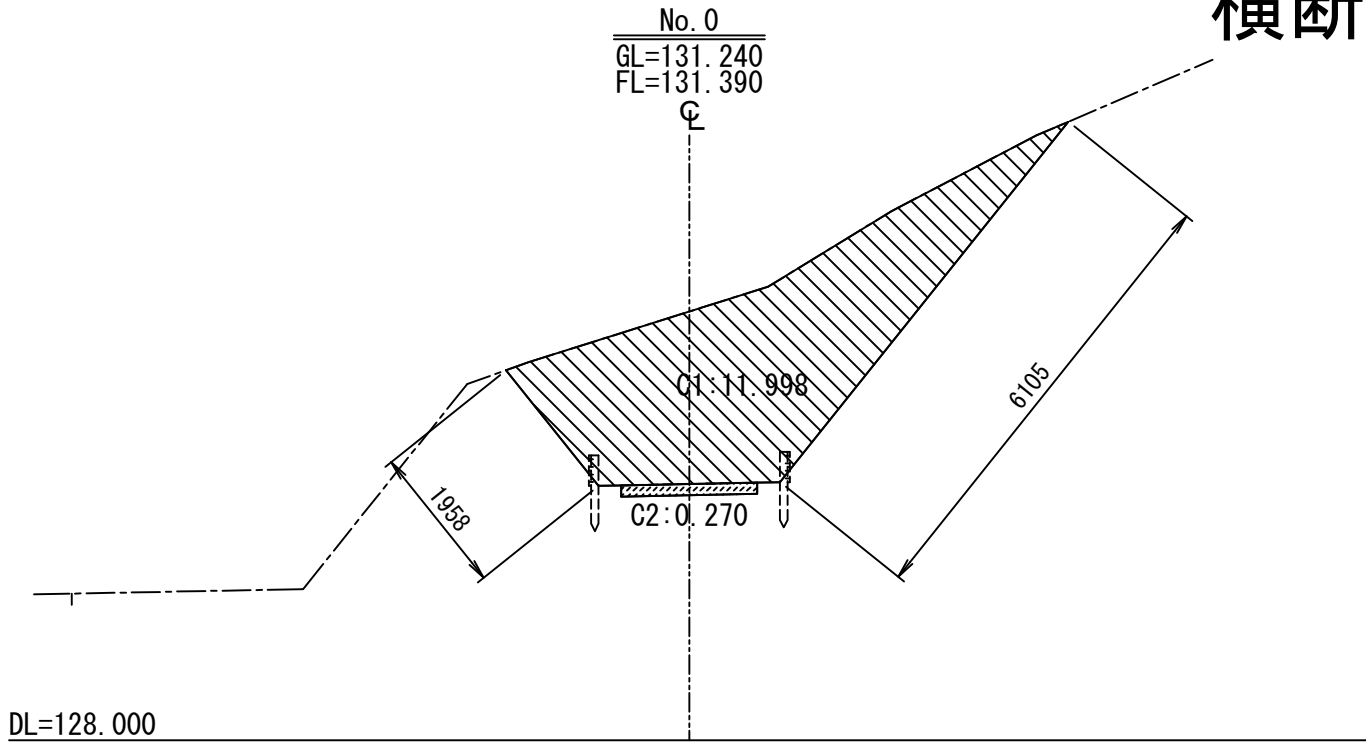

記 号	名 称
-----	現況地盤線
————	造成地盤線
-----	仕上地盤線
▨▨▨▨▨	掘削 (片切)
▩▩▩▩▩	掘削 (小規模)
▤▤▤▤▤	路床盛土
▦▦▦▦▦	路体盛土

工 事 名	令和 7 年度 西賀茂蛙ヶ谷管理道整備工事		
工事場所	京都市北区西賀茂蛙ヶ谷 地内		
図 面 名	横断面図－ 1		
事業年度	令和 7 年度		
縮 尺	1 : 1 0 0	図面番号	4 / 9
京都市都市計画局都市景観部風致保全課			





横断面図－ 2

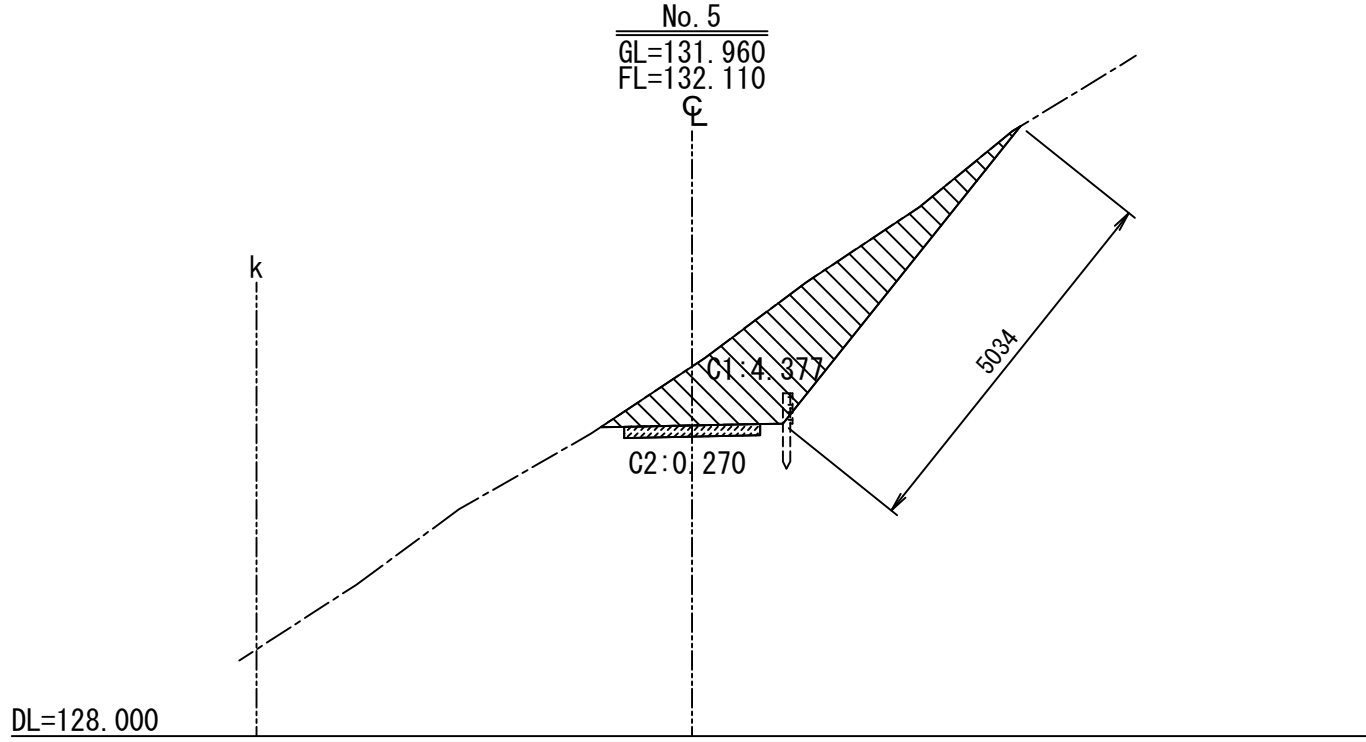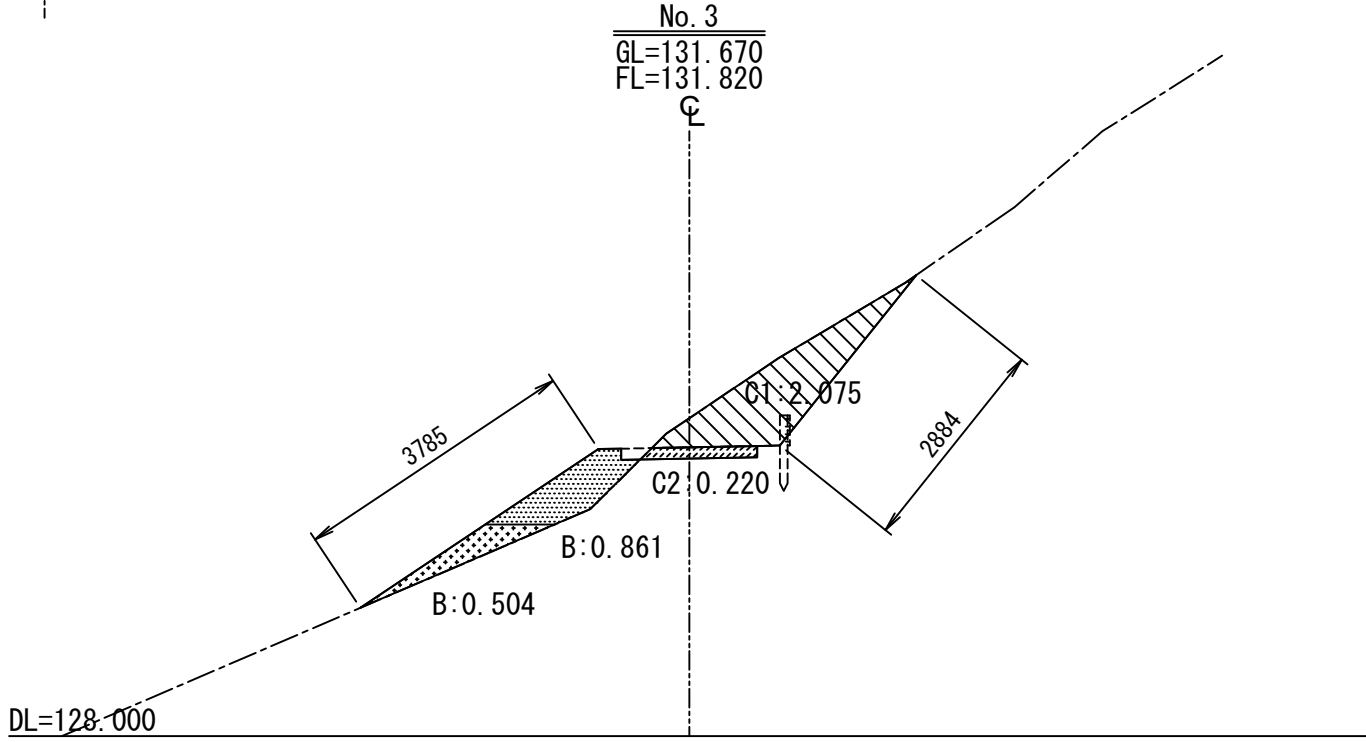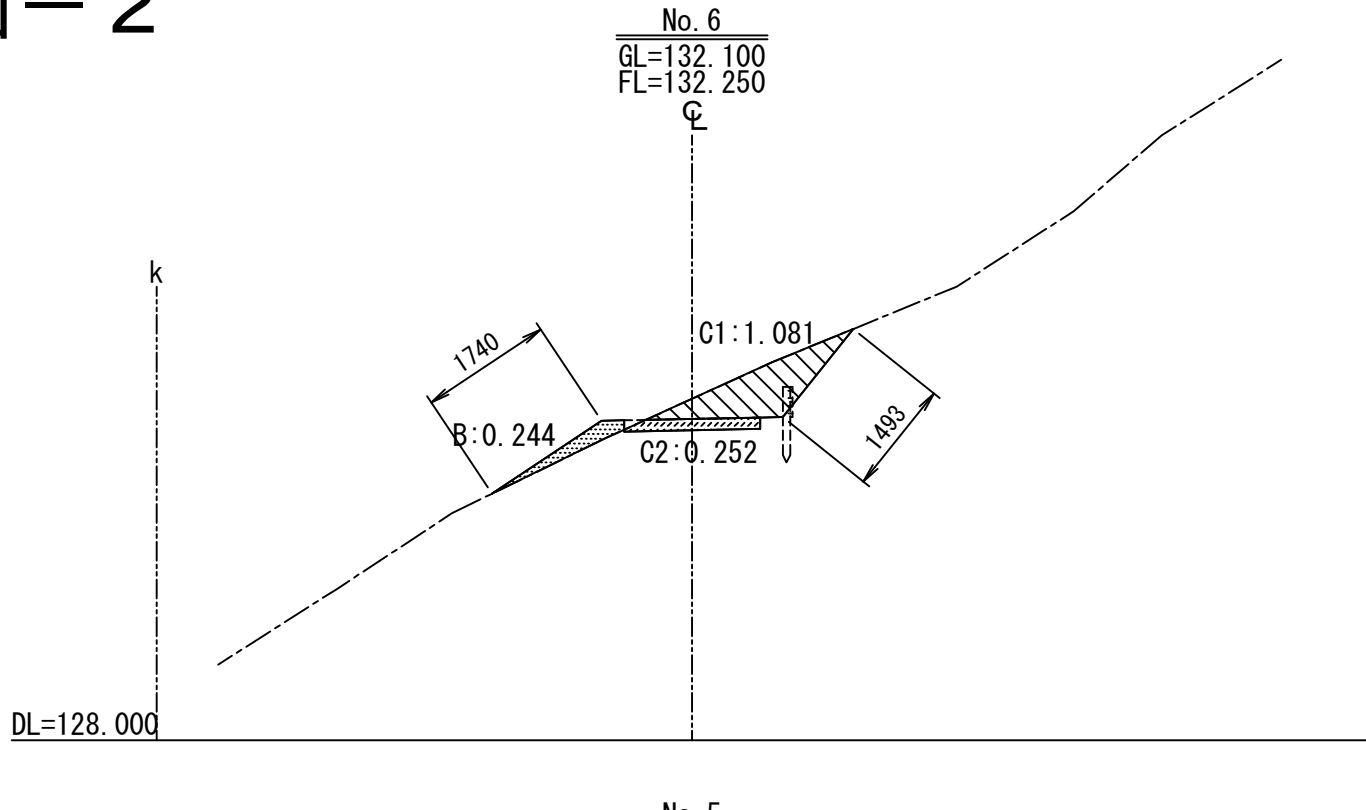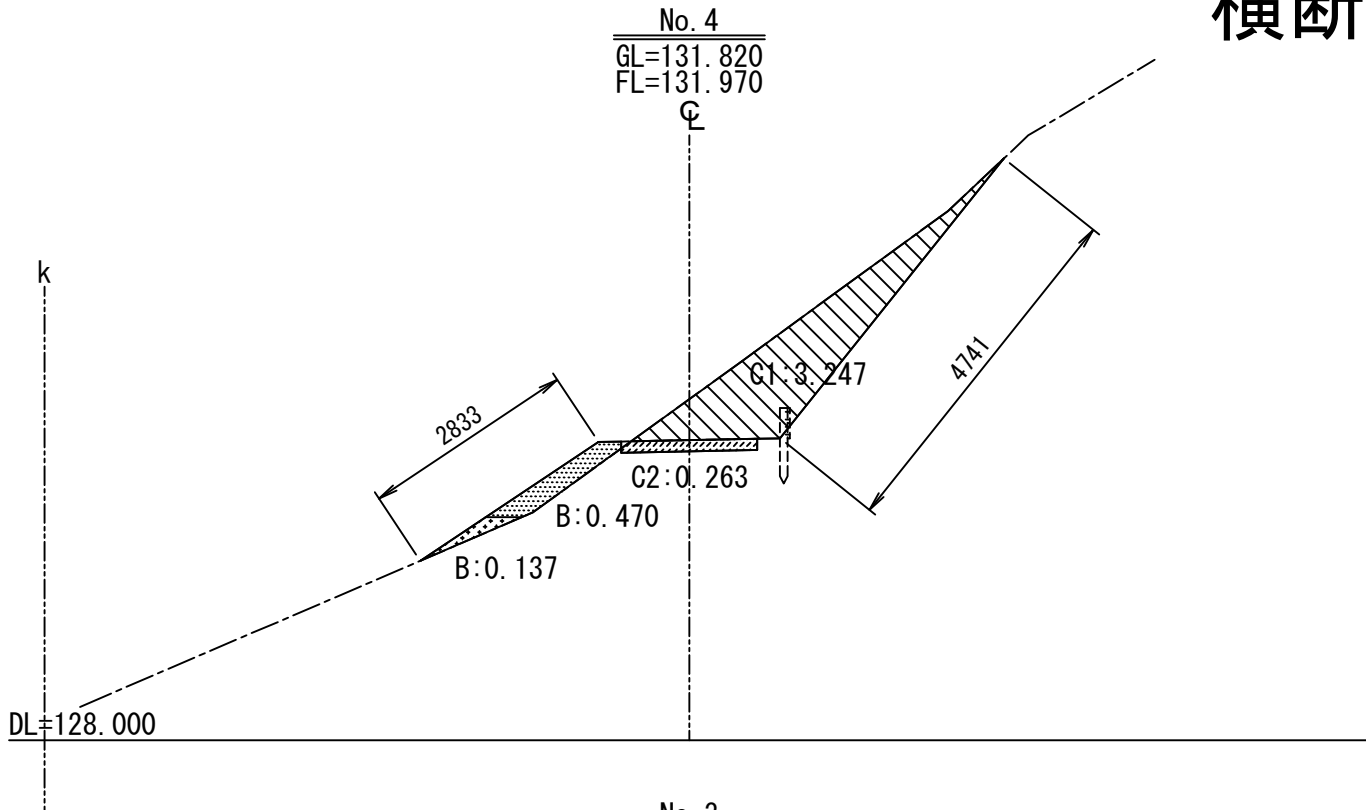

記 号	名 称
-----	現況地盤線
————	造成地盤線
-----	仕上地盤線
////	掘削 (片切)
////	掘削 (小規模)
////	路床盛土
////	路体盛土

工 事 名	令和 7 年度 西賀茂蛙ヶ谷管理道整備工事		
工事場所	京都市北区西賀茂蛙ヶ谷 地内		
図 面 名	横断面図－ 2		
事業年度	令和 7 年度		
縮 尺	1 : 1 0 0	図面番号	5 / 9
京都市都市計画局都市景観部風致保全課			



横断面図－ 3

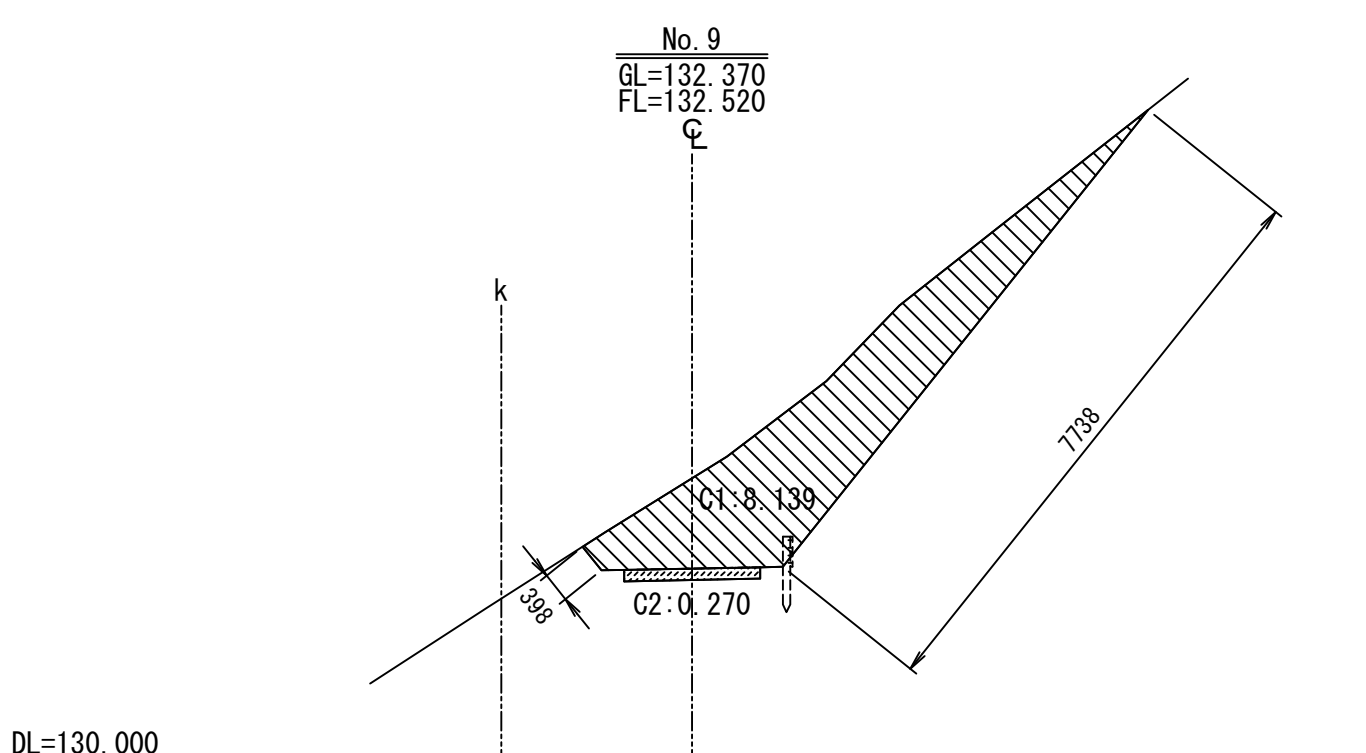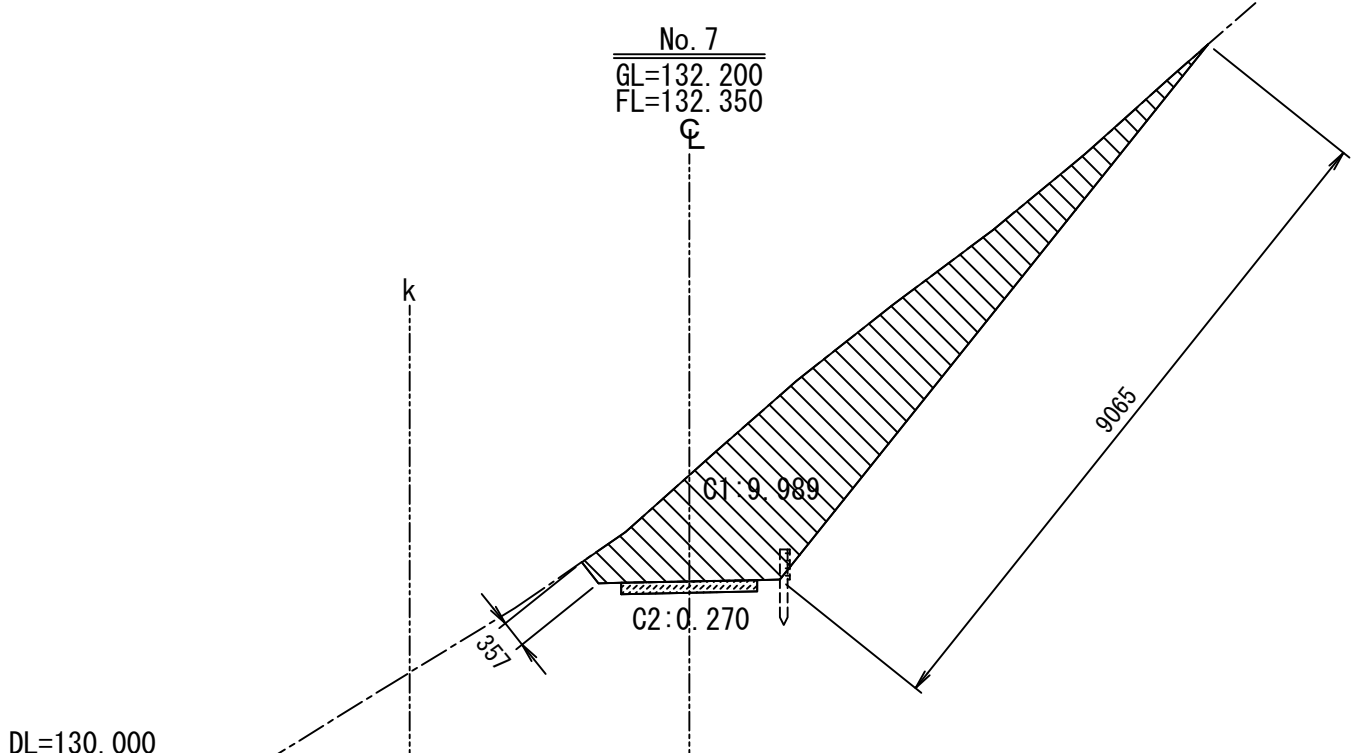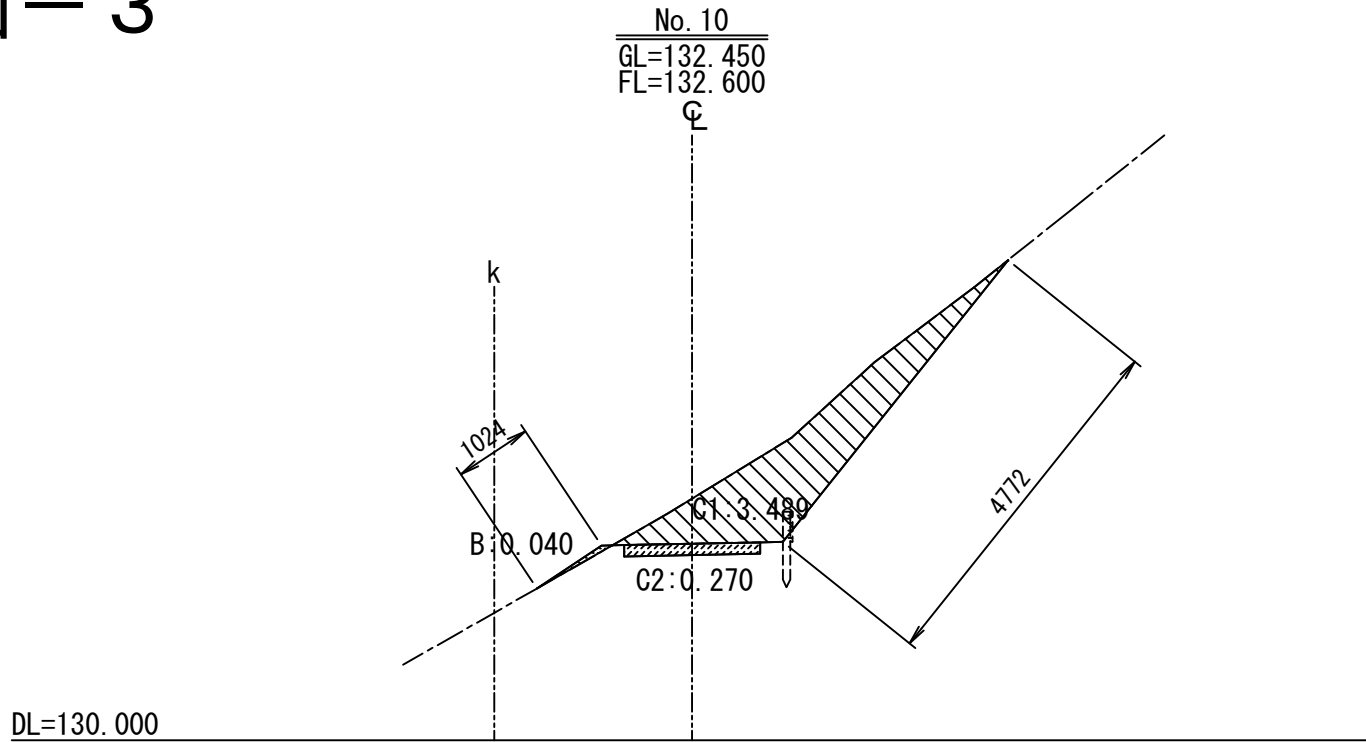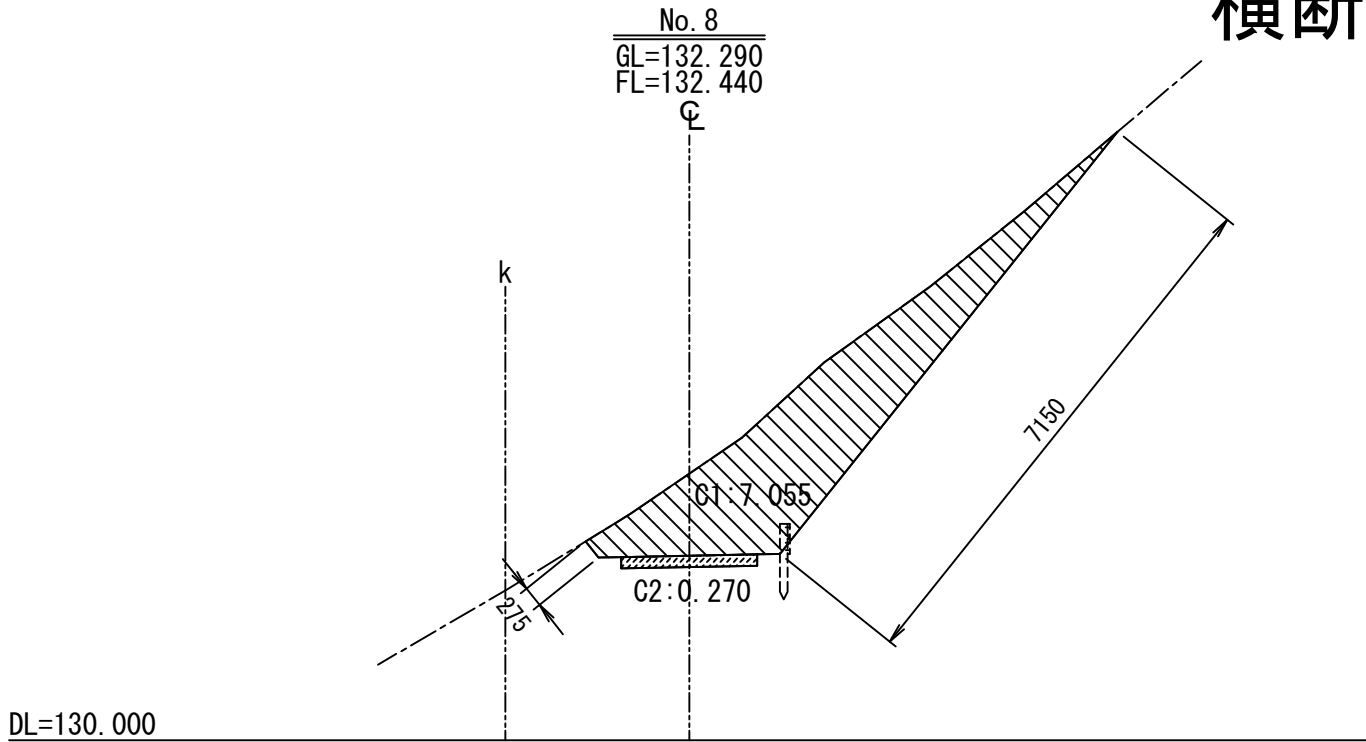

記 号	名 称
-----	現況地盤線
————	造成地盤線
-----	仕上地盤線
////	掘削 (片切)
////	掘削 (小規模)
////	路床盛土
////	路体盛土

工 事 名	令和 7 年度 西賀茂蛙ヶ谷管理道整備工事		
工事場所	京都市北区西賀茂蛙ヶ谷 地内		
図 面 名	横断面図－ 3		
事業年度	令和 7 年度		
縮 尺	1 : 1 0 0	図面番号	6 / 9
京都市都市計画局都市景観部風致保全課			

横断面図－ 4

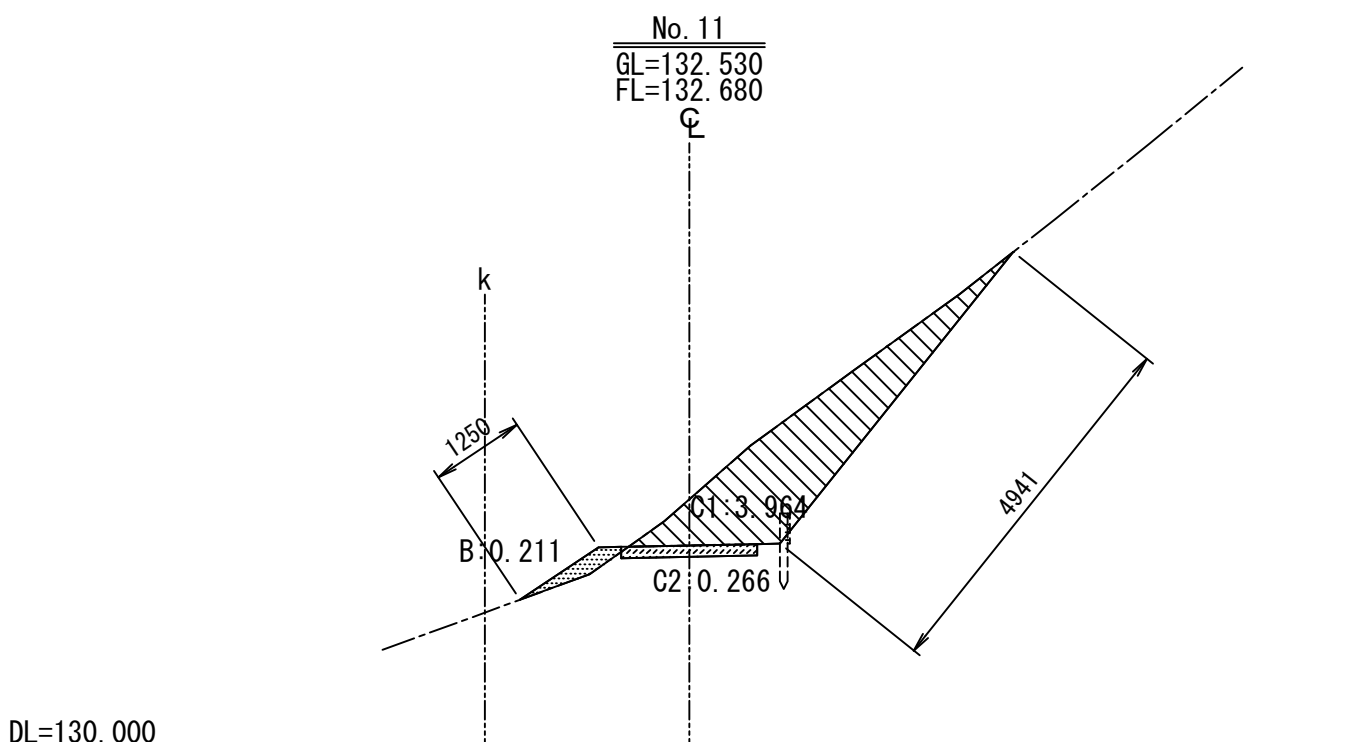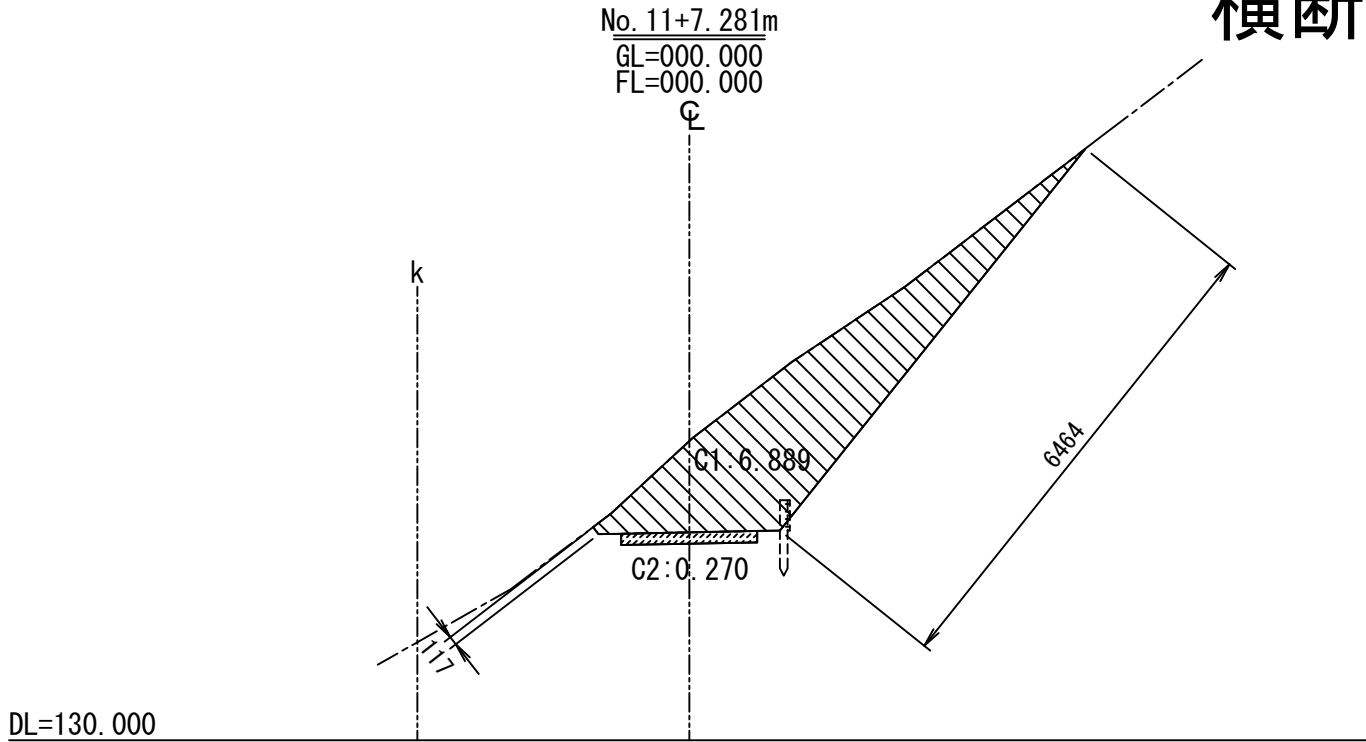


記 号	名 称
-----	現況地盤線
————	造成地盤線
-----	仕上地盤線
	掘削（片切）
	掘削（小規模）
	路床盛土
	路体盛土


工 事 名	令和 7 年度 西賀茂蛙ヶ谷管理道整備工事		
工事場所	京都市北区西賀茂蛙ヶ谷 地内		
図 面 名	横断面図－ 4		
事業年度	令和 7 年度		
縮 尺	1 : 1 0 0	図面番号	7 / 9
京都市都市計画局都市景観部風致保全課			

構 造 図 ー 1

平面図 S=1:100

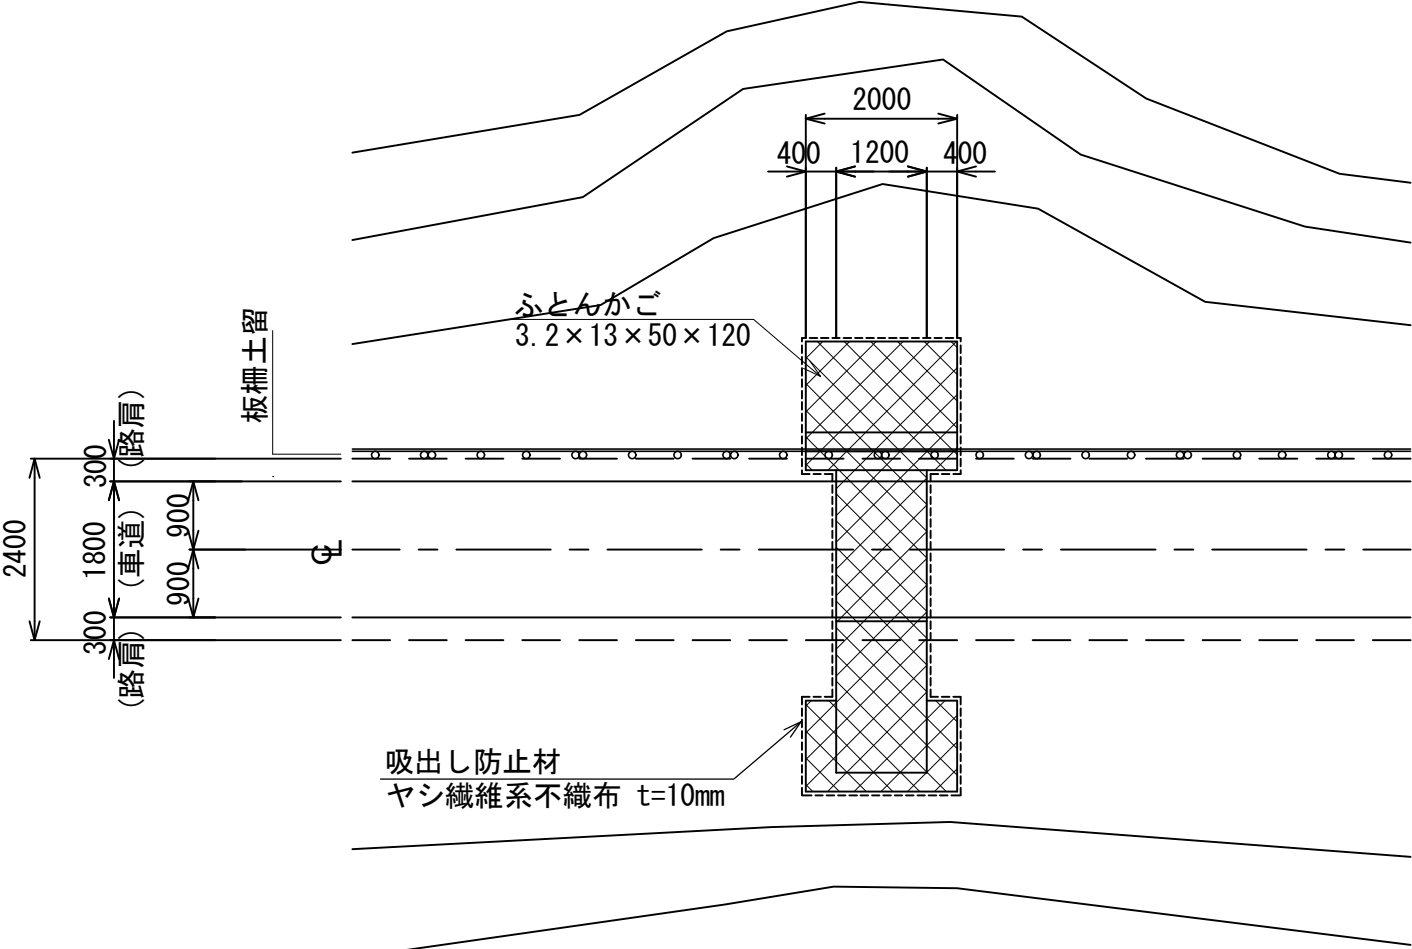


正面図 S=1:100

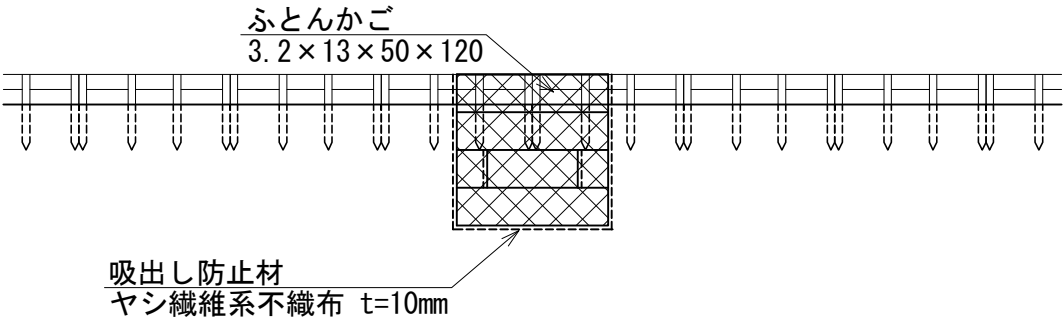

仕 様


- ・吸出し防止材は、土との接触面に漏れなく設置すること。

碎石舗装 S=1:20

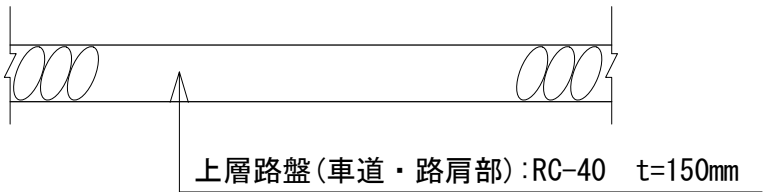


碎石舗装材料表		100m2当り	
名 称	規 格	単 位	数 量
上層路盤(車道・路肩部)	RC-40、t=150	m2	100

横断面図 S=1:100

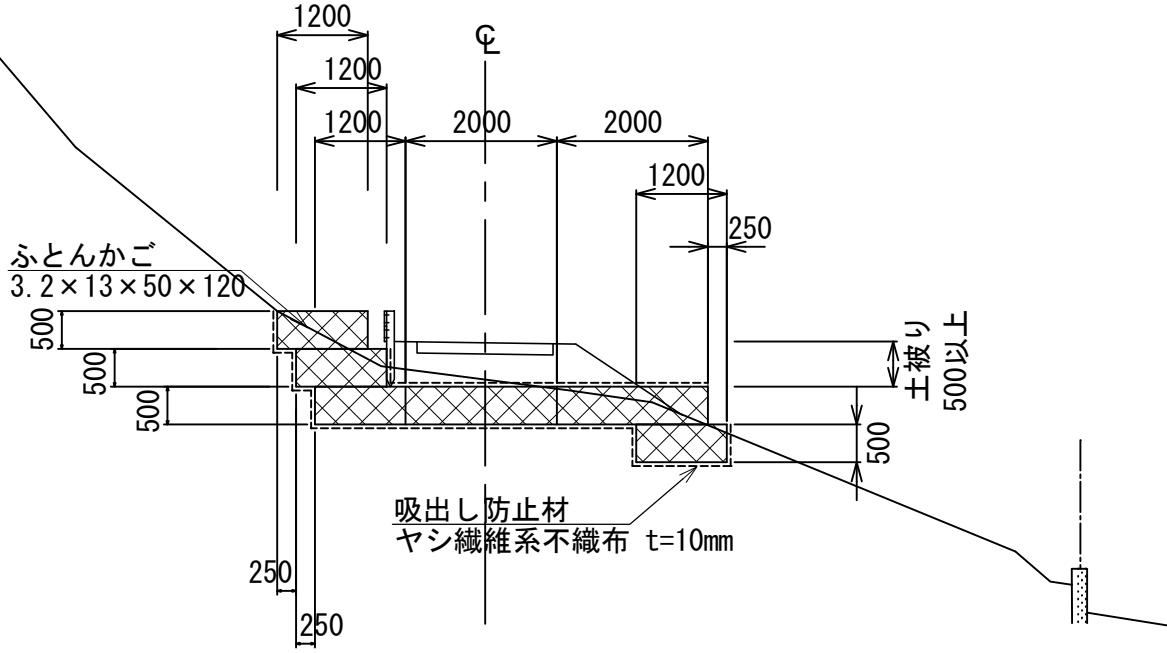

ふとんかご詳細図 S=1:50

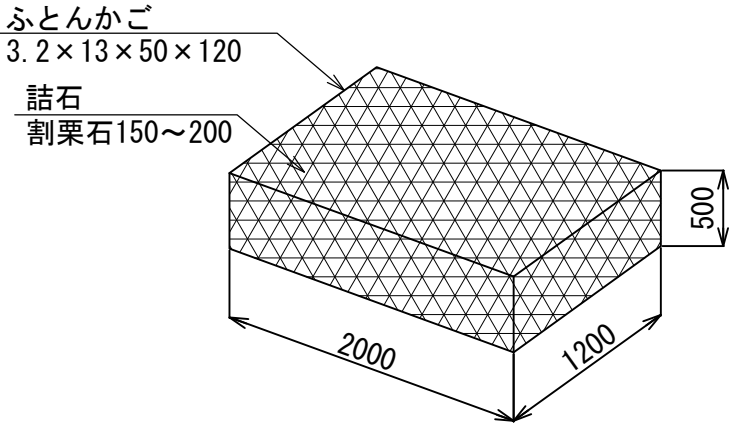


ふとんかご材料表		10m当り	
名 称	規 格	単 位	数 量
ふとんかご	設置、階段式、高さ50cm×幅120cm	m	10


工 事 名	令和7年度 西賀茂蛙ヶ谷管理道整備工事		
工事場所	京都市北区西賀茂蛙ヶ谷 地内		
図 面 名	構 造 図 ー 1		
事業年度	令和7年度		
縮 尺	図示	図面番号	8 / 9
京都市都市計画局都市景観部風致保全課			

構造図－2

獣害防止柵

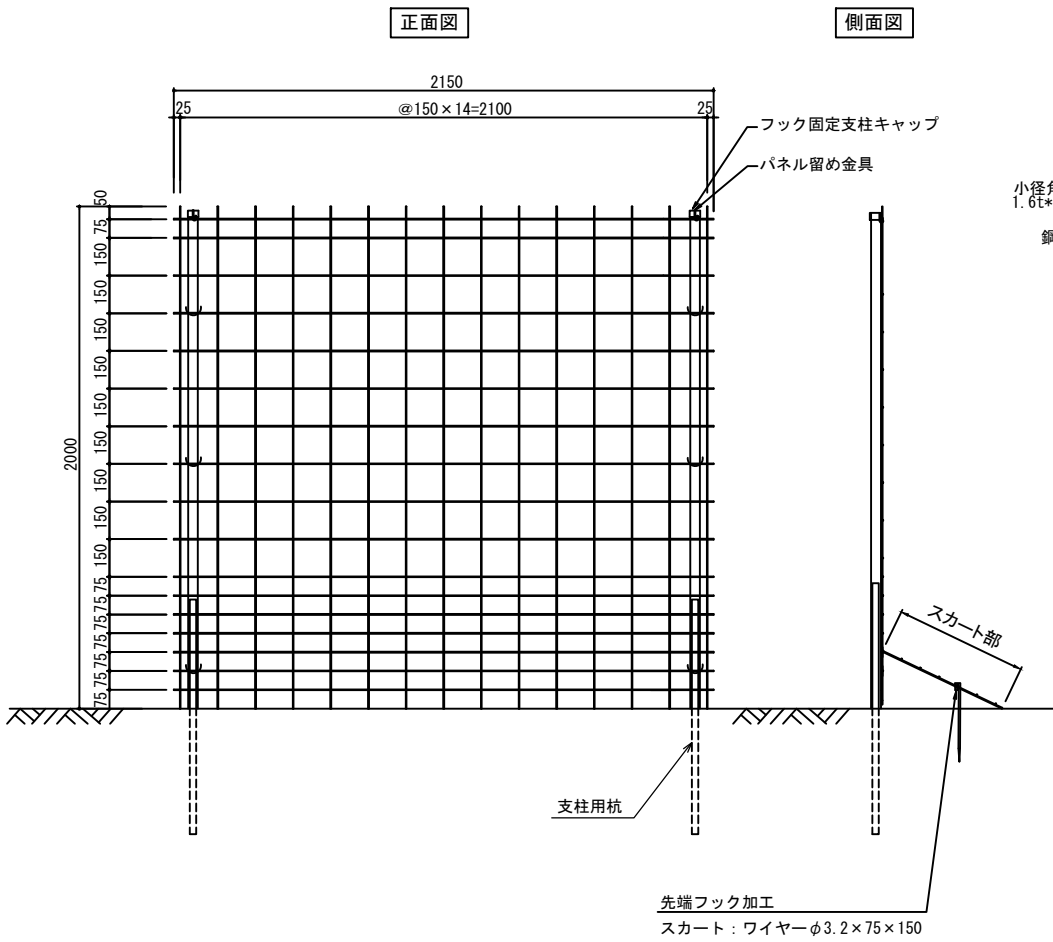


獣害防止柵用門扉

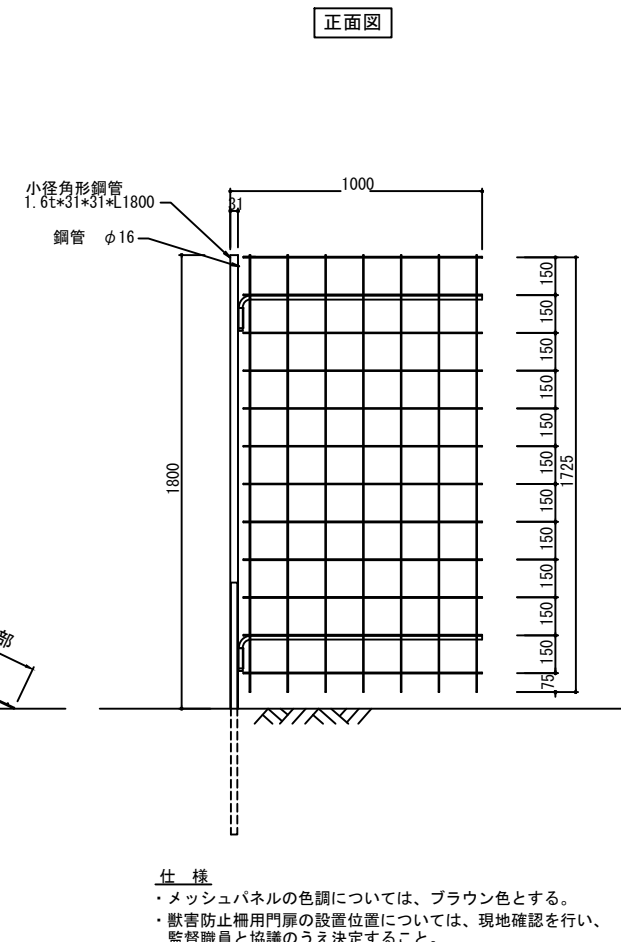

仕 様

- ・メッシュパネルの色調については、ブラウン色とする。
- ・獣害防止柵用門扉の設置位置については、現地確認を行い、監督職員と協議のうえ決定すること。

獣害防止用メッシュパネル スカート部

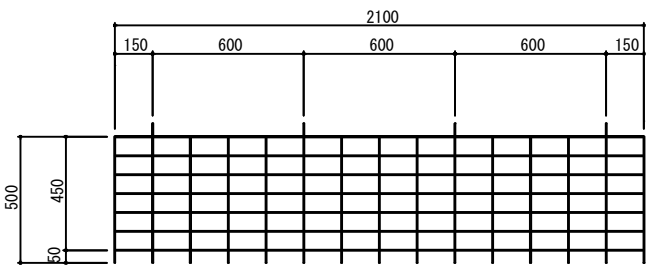

仕 様

- ・メッシュパネル及び支柱の色調については、ブラウン色とする。
- ・獣害防止柵の設置位置については、現地確認を行い、監督職員と協議のうえ決定すること。
- ・近江屋ロープ株式会社「イノシッシ」同等品以上とする。


獣害防止柵材料表

名 称	規 格	単 位	数 量
獣害防止柵	H=2000	m	10


獣害防止柵用門扉材料表

名 称	規 格	単 位	数 量
獣害防止柵用門扉	H=1800、W=1000	基	1

板柵土留

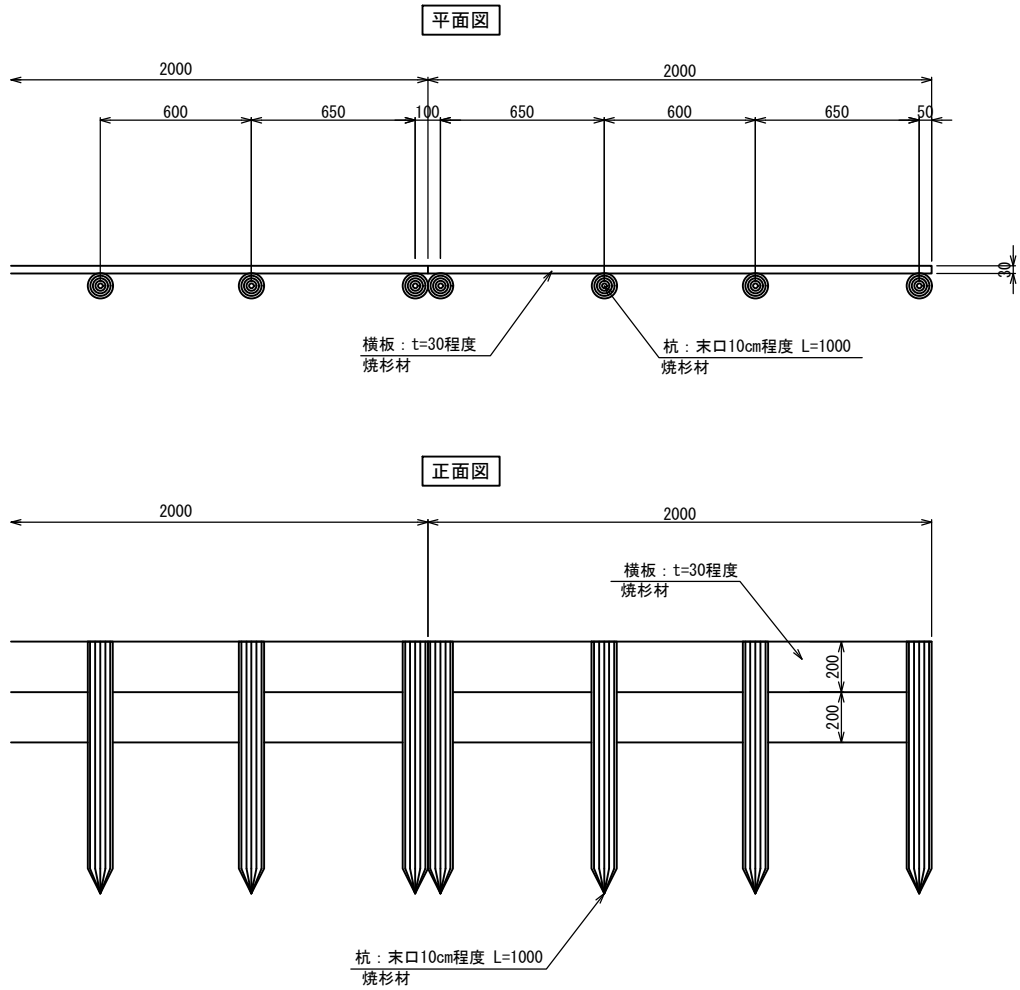

断面図

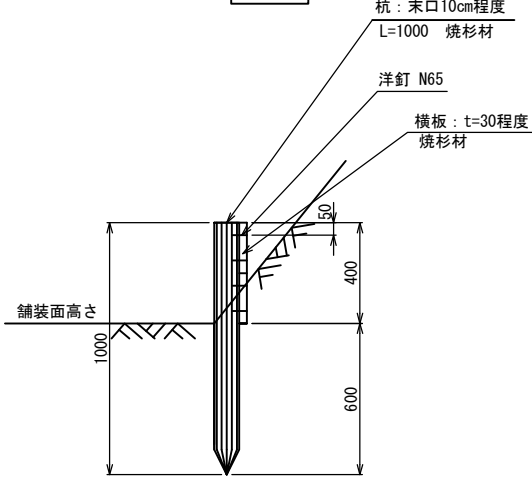

板柵土留材料表

名 称	規 格	単 位	数 量
杭	末口10cm程度、焼杉材	本	20
横板	t=30程度、焼杉材	m2	4.0
洋釘	N65	kg	0.31

工 事 名	令和7年度 西賀茂蛙ヶ谷管理道整備工事		
工事場所	京都市北区西賀茂蛙ヶ谷 地内		
図 面 名	構造図－2		
事業年度	令和7年度		
縮 尺	1：30	図面番号	9 / 9
京都市都市計画局都市景観部風致保全課			