


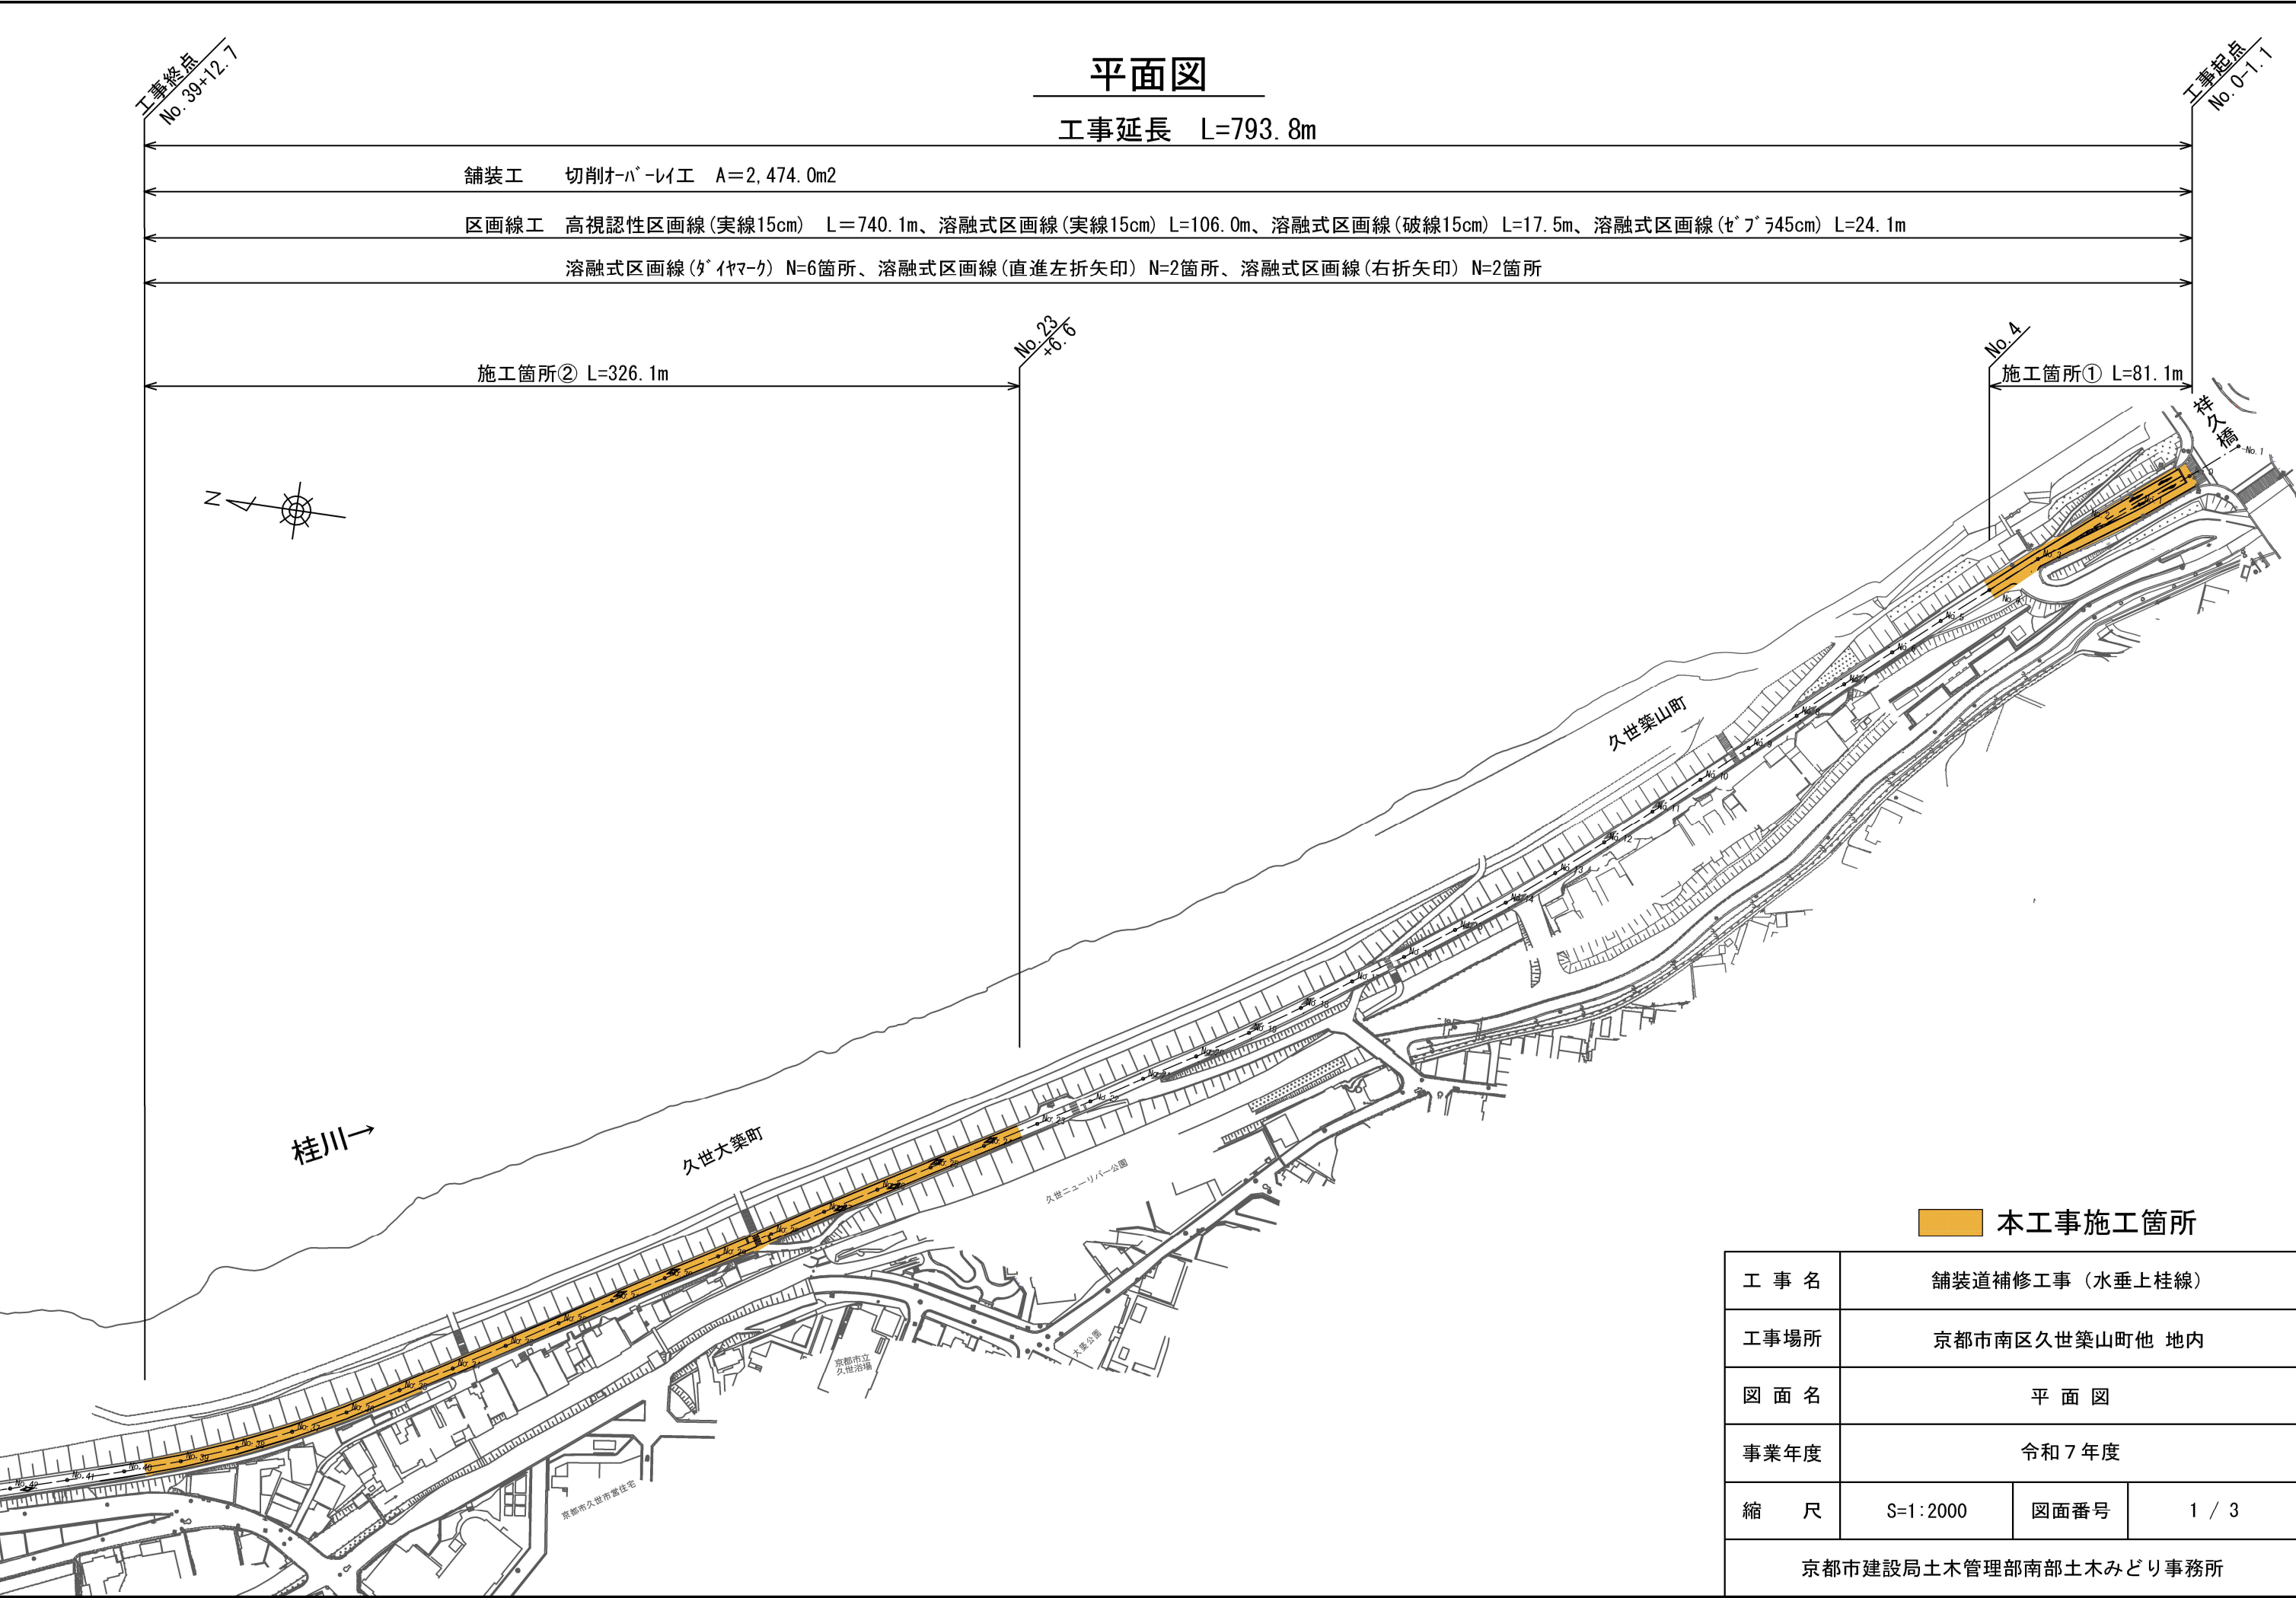

平面図

工事延長 L=793.8m

舗装工 切削オーバーレイ工 A=2,474.0m²

区画線工 高視認性区画線(実線15cm) L=740.1m、溶融式区画線(実線15cm) L=106.0m、溶融式区画線(破線15cm) L=17.5m、溶融式区画線(幅75cm) L=24.1m

溶融式区画線(ダイヤモンド) N=6箇所、溶融式区画線(直進左折矢印) N=2箇所、溶融式区画線(右折矢印) N=2箇所

施工箇所② L=326.1m

No. 23
+6.6

No. 4

施工箇所① L=81.1m

排水橋
No. 1



桂川→

久世大築町

久世ニューリバー公園

京都市立
久世浴場

京都市久世市営住宅


久世築山町

本工事施工箇所

工 事 名	舗装道補修工事（水垂上桂線）		
工事場所	京都市南区久世築山町他 地内		
図 面 名	平 面 図		
事業年度	令和 7 年度		
縮 尺	S=1:2000	図面番号	1 / 3
京都市建設局土木管理部南部土木みどり事務所			

標準横断面図

No. 24+0.0m

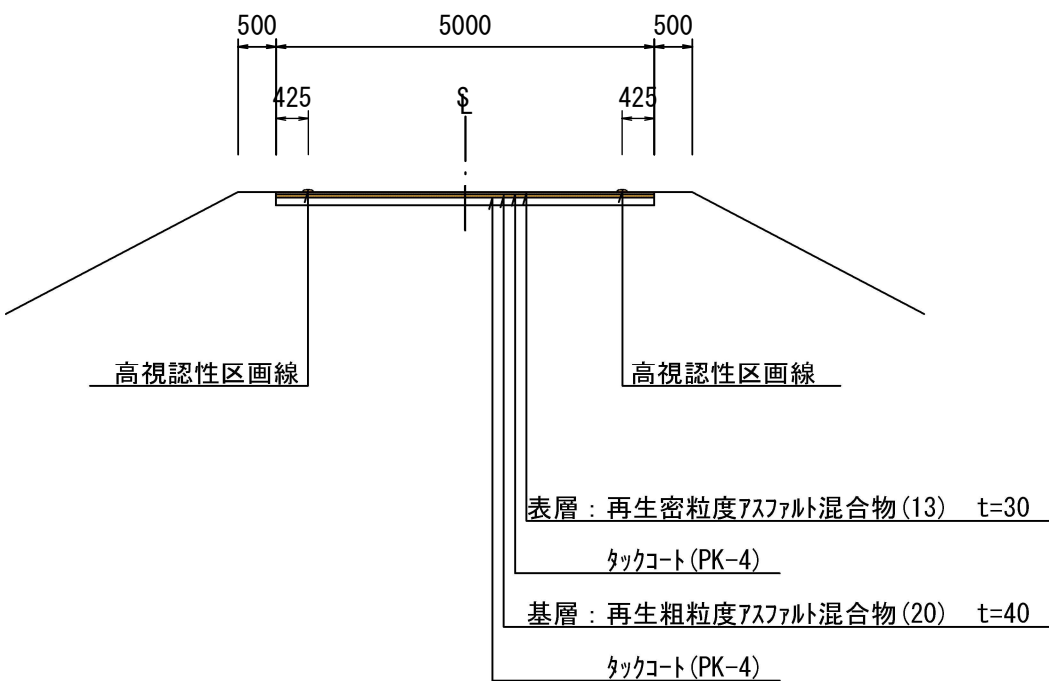


本工事施工箇所

工 事 名	舗装道補修工事（水垂上桂線）		
工事場所	京都市南区久世築山町他 地内		
図 面 名	標準横断面図		
事業年度	令和 7 年度		
縮 尺	S=1:100	図面番号	2 / 3
京都市建設局土木管理部南部土木みどり事務所			

構造図




※平均切削深さ:7cmを超え12cm以下

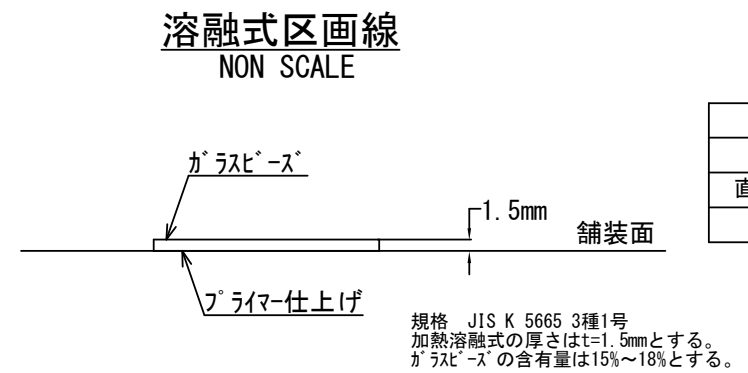

種 別	1箇所当り幅15cm換算施工実延長(m)
ダイヤモンド	16.51
直線左折矢印	8.91
右折矢印	6.66

※ 寸法等については路面標示ハンドブック(第5版)参照

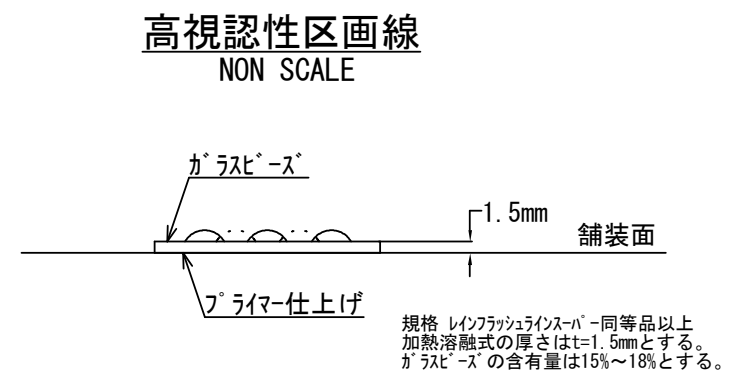

材料表	1000mあたり
塗料使用量	649 kg
ガラスビーズ使用量 (規格 JIS R 3301 1号)	75 kg
プライマー使用量	25 kg
軽油使用量	54.0 L
ガソリン使用量	2.5 L

工 事 名	舗装道補修工事（水垂上桂線）		
工事場所	京都市南区久世築山町他 地内		
図 面 名	構 造 図		
事業年度	令和7年度		
縮 尺	図 示	図面番号	3 / 3
京都市建設局土木管理部南部土木みどり事務所			