
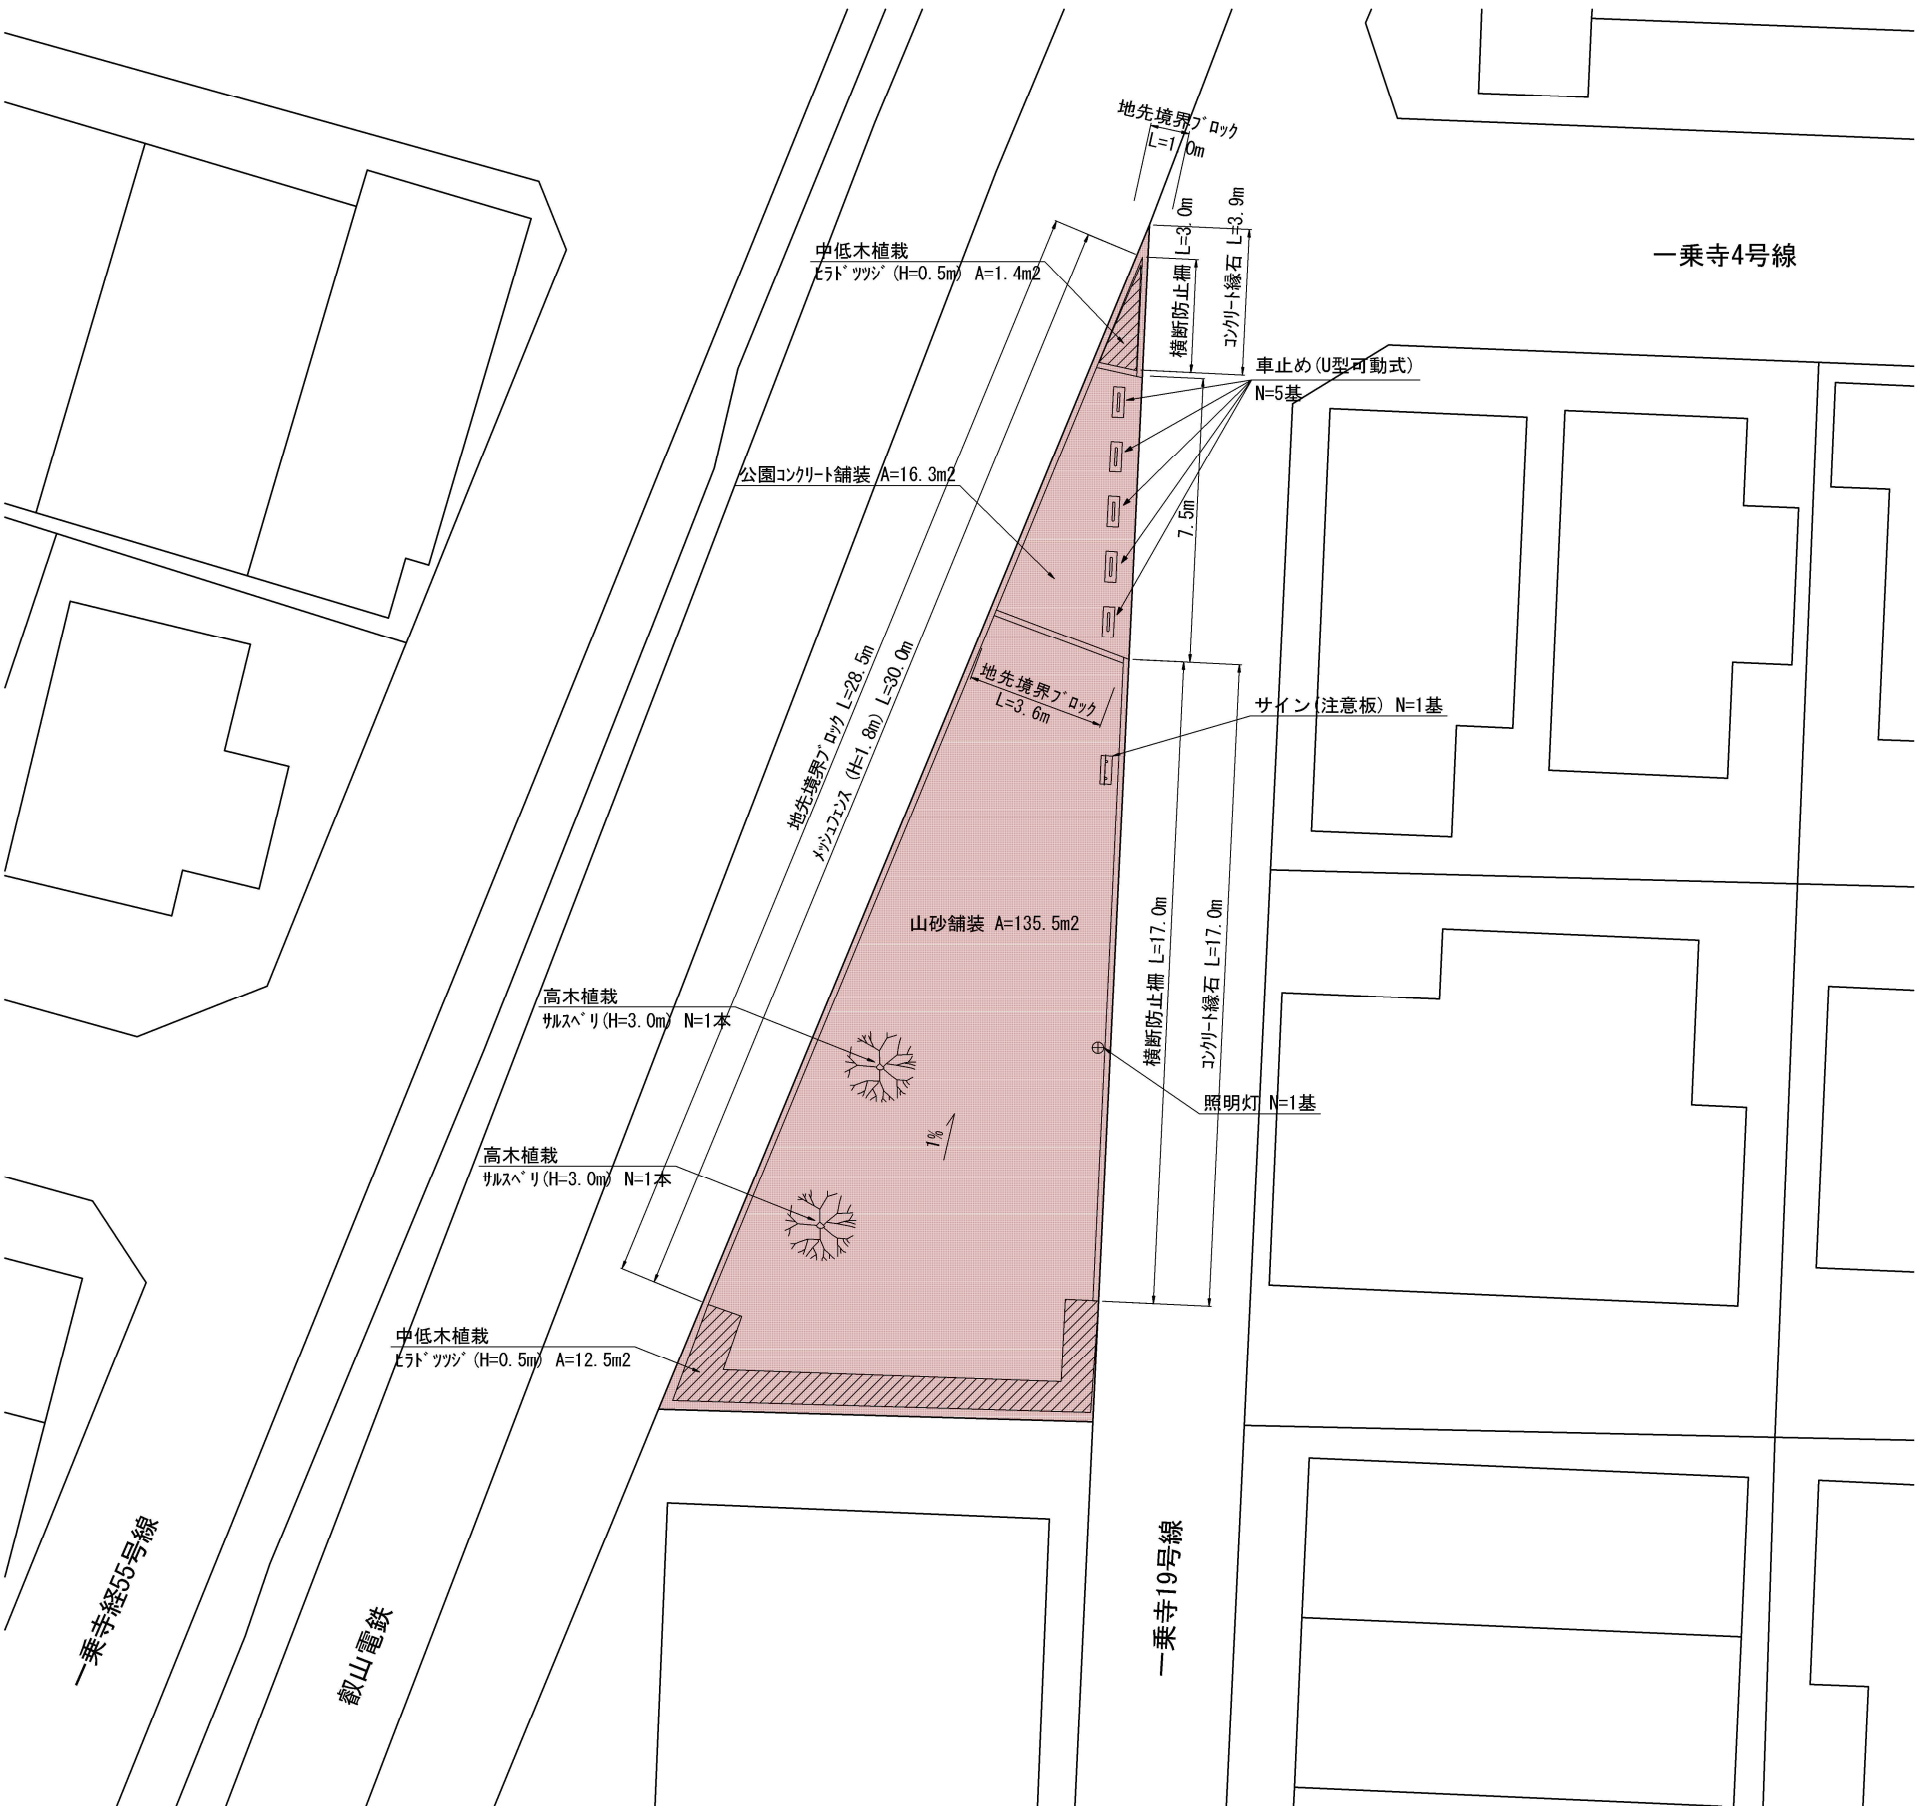


平面図

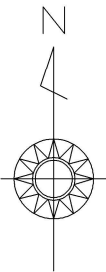


平面図凡例

工種	規格	数量	単位
照明灯	LED照明灯 (公園用) 防犯灯10VA型	1	基
公園コンクリート舗装	t=100mm	16.3	m ²
山砂舗装	t=100mm	134.8	m ²
コンクリート縁石	歩車道境界ﾌﾞﾛｯｸB種	20.9	m
地先境界ﾌﾞﾛｯｸ	地先境界ﾌﾞﾛｯｸC種	33.1	m
サイン	注意板 800×500	1	基
高木植栽	サルスベリ (H=3.0m C=0.15m W=1.2m)	2	本
中低木植栽	ヒラドツツジ (H=0.4m W=0.4m)	83	本
転落 (横断) 防止柵	H=0.8m	20.0	m
メッシュフェンス	H=1.8m	30.0	m
車止め	U型可動式	5	基


本工事施工箇所

工 事 名	一乗寺緑地整備工事		
工事場所	京都市左京区一乗寺松田町 地内		
図 面 名	平面図		
事業年度	令和7年度		
縮 尺	S=1/200	図面番号	1／10

京都市建設局土木管理部左京土木みどり事務所
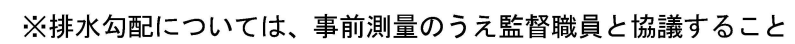
$$S=1/30$$


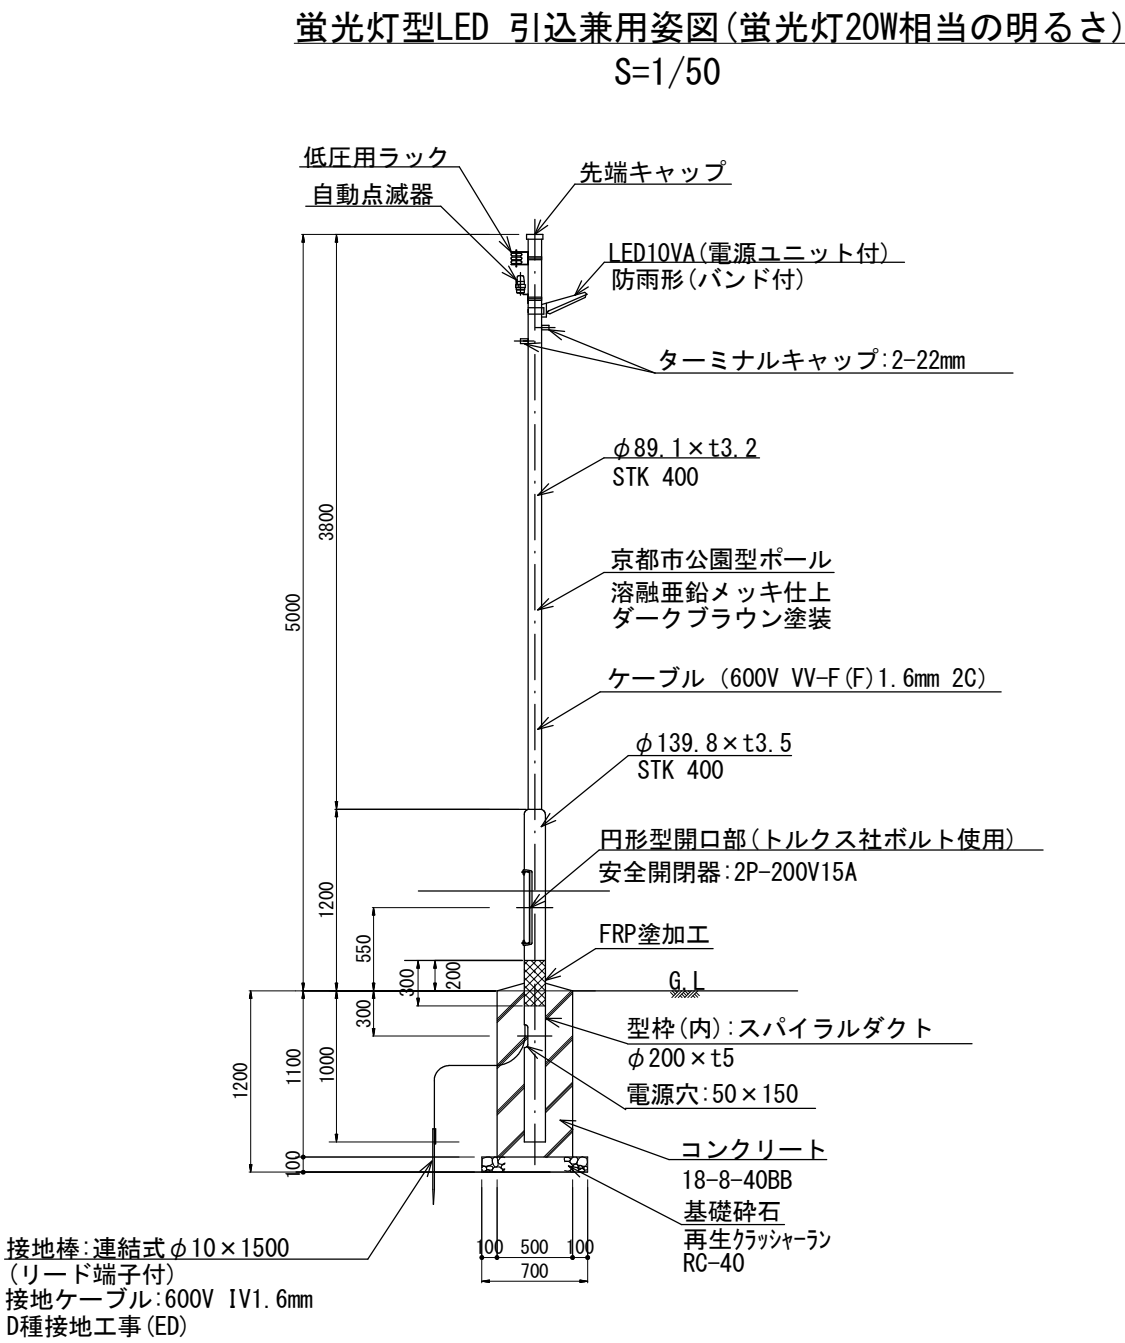
S=1/40

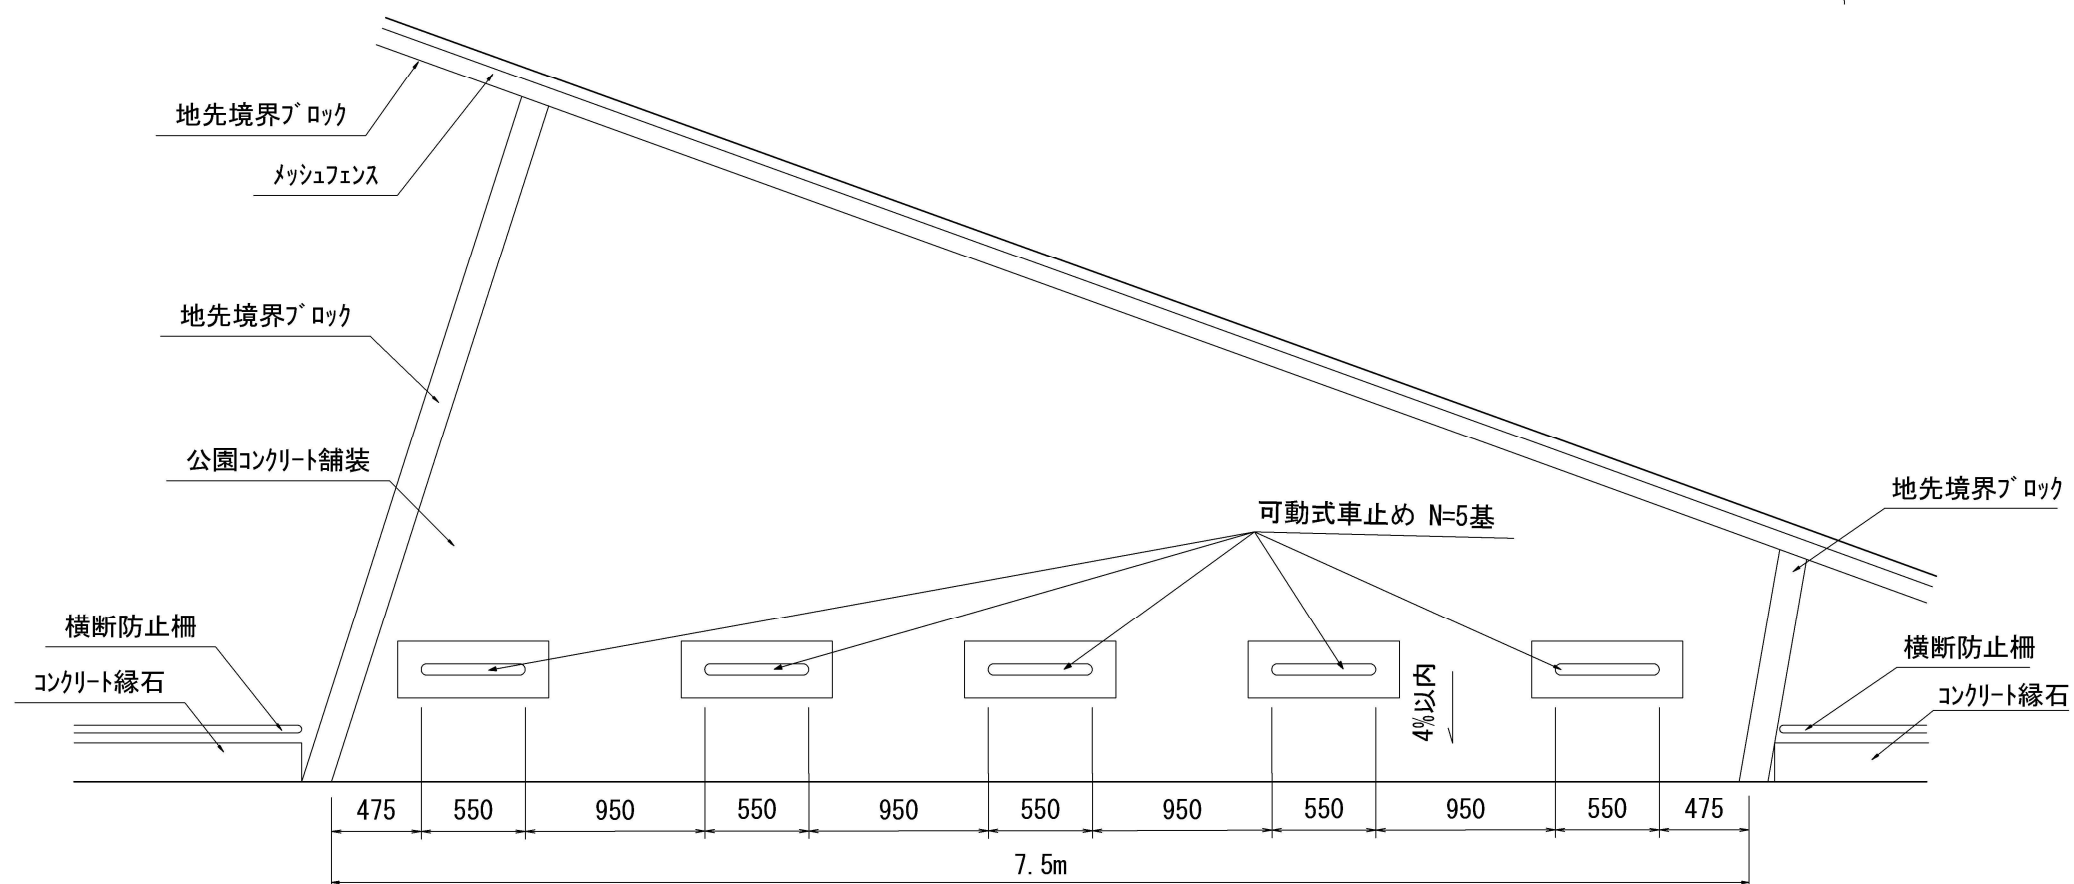

工 事 名	一乗寺緑地整備工事		
工事場所	京都市左京区一乗寺松田町 地内		
図 面 名	標準横断面図・出入口詳細図		
事業年度	令和7年度		
縮 尺	図示	図面番号	2／10
京都市建設局土木管理部左京土木みどり事務所			

構造図(1)

照明灯



仕様

- 円形型開口部のボルトはトルクス社タンバーブルーF M6-20mmを使用。
- D種接地を必ず行うこと。
- 引込兼用とする場合は支柱及び基礎の検討を行うこと。
- 蛍光灯のカバー色は透明とすること。


数量表			1基当り	
番号	名称	条件・規格	数量	単位
1	灯具	LED照明灯(公園用)防犯灯10VA型(センサー無)	1	灯
2	支柱	引込柱仕様鋼管ポール(指定色) φ139.8/89mm ダークブラウン 10YR2/1	1	本
3	安全開閉器	低圧(ブレーカ)200V15A	1	個
4	低圧用ラック	電力・JR規格品(RL-0)	1	個
5	ターミナルキャップ	厚鋼 径22mm	2	個
6	600V VV-F (F) ケーブル	VV-F (F) 1.6mm 2C	6.0	m
7	自動点滅器	100V 3A (関西電力負担)	1	個
8	連結式接地棒	φ10×1500mm	1	本
9	連結式接地棒用リード端子	φ10用 8mm2×500	1	本
10	600Vビニル絶縁電線	IV 1.6mm	1.5	m
11	スパイラルダクト	φ200×t0.5	1	m
11	基礎	基礎砕石 A=0.49m ² , コンクリート V=0.28m ³ 型枠 A=2.2m ²		

工 事 名	一乗寺緑地整備工事		
工事場所	京都市左京区一乗寺松田町 地内		
図 面 名	構造図(1)		
事業年度	令和7年度		
縮 尺	S=1/50	図面番号	3／10
京都市建設局土木管理部左京土木みどり事務所			

構造図(2)

舗装工

公園コンクリート舗装 S=1/20

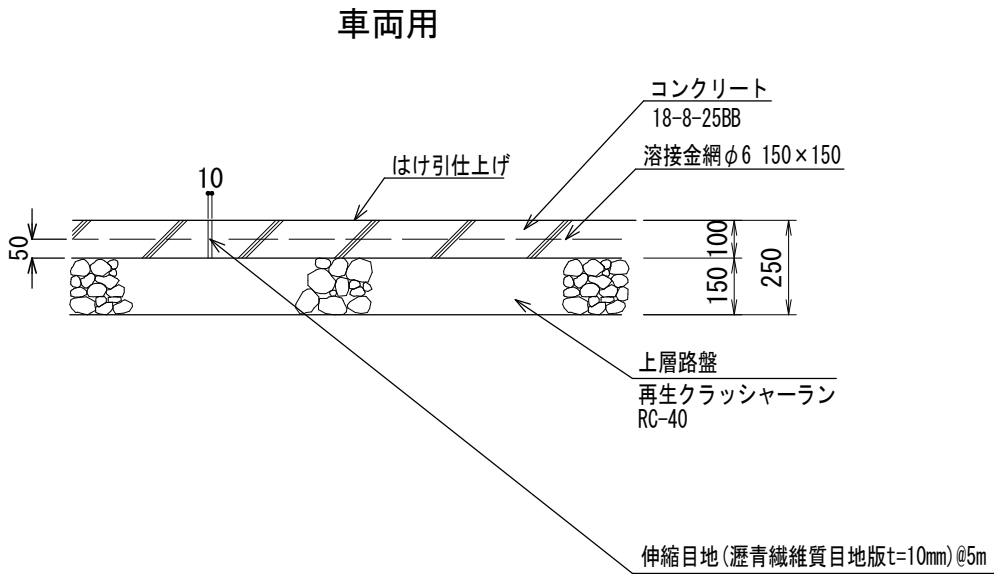


数量表 100m²当り

名称	上層路盤 (m ²)	コンクリート (m ³)	溶接金網工 (m ²)	コンクリート はけ引き仕上げ(m ²)	目地板 (m ²)
公園コンクリート舗装	100	10	100	100	2

※上層路盤について、車道・路肩部を適用する。

山砂舗装 S=1/20

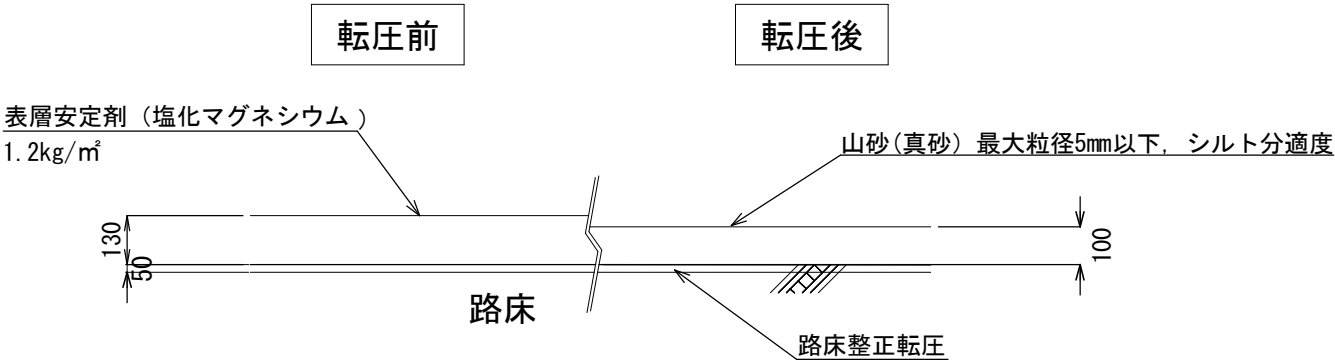


仕様
○山砂舗装は路床(基盤)整正転圧と山砂転圧とする。


工 事 名	一乗寺緑地整備工事		
工事場所	京都市左京区一乗寺松田町 地内		
図 面 名	構造図(2)		
事業年度	令和7年度		
縮 尺	S=1/20	図面番号	4／10
京都市建設局土木管理部左京土木みどり事務所			

構造図 (3)

園路縁石工 S=1/20

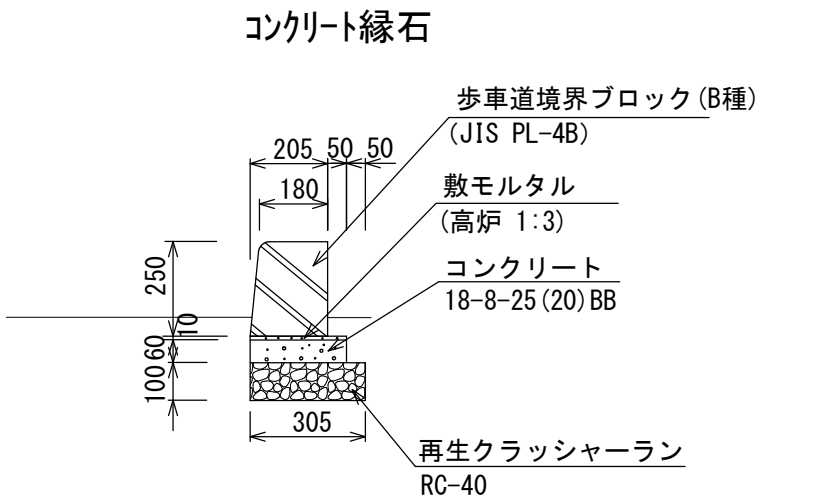

材料表							10m当り
名称	基礎碎石 (m3)	型枠 (m2)	コンクリート (m3)	敷モルタル (m3)	目地モルタル (m3)	ブロック (本)	
B種	0.31	1.2	0.15	0.026	0.004	16.5	

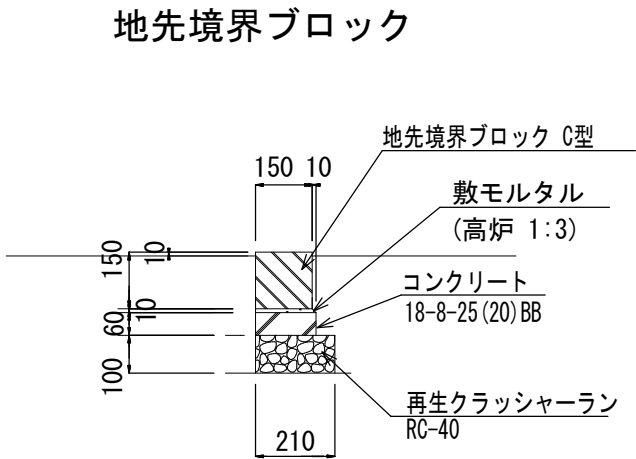


材料表							10m当り
名称	基礎碎石 (m3)	型枠 (m2)	コンクリート (m3)	敷モルタル (m3)	目地モルタル (m3)	ブロック (本)	摘要
C型	0.21	1.2	0.1	0.016	0.002	16.5	地先境界ブロックは、JIS・A-5307 の規格に適合する製品とする。


工 事 名	一乗寺緑地整備工事		
工事場所	京都市左京区一乗寺松田町 地内		
図 面 名	構造図(3)		
事業年度	令和7年度		
縮 尺	S=1/20	図面番号	5／10
京都市建設局土木管理部左京土木みどり事務所			

構造図(4)
サイン


正面図 S=1/30

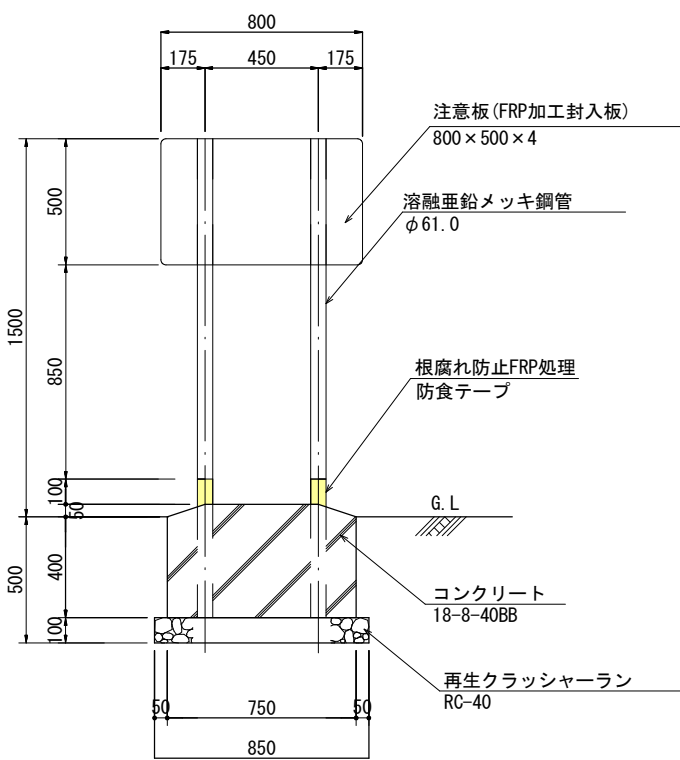


側面図 S=1/30

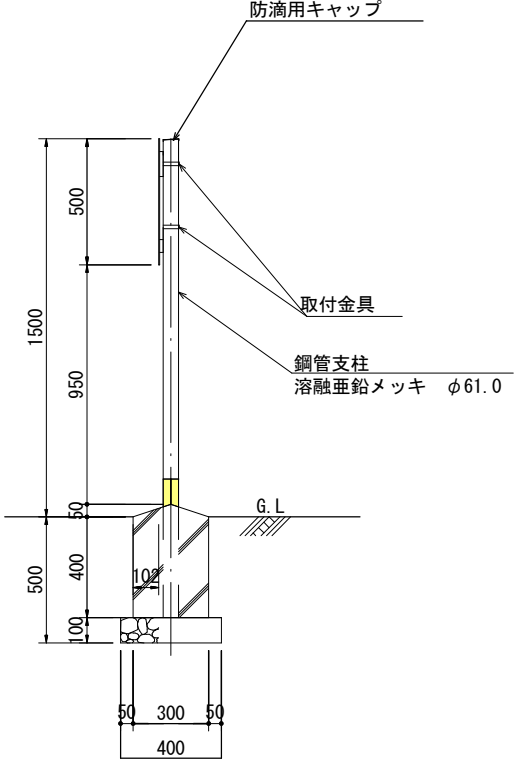

注意板 S=1/10

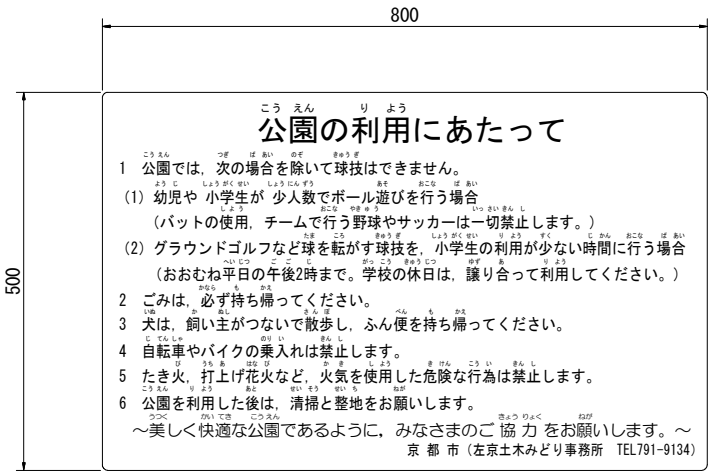

板部断面図 S=1/5

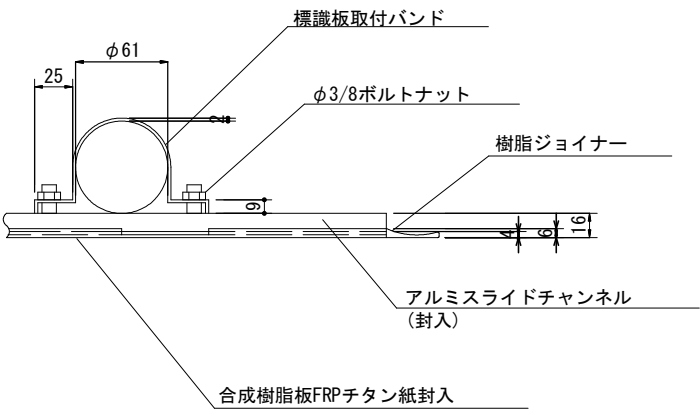

仕様
○文字の書体はゴシックとし、漢字にはひらがなでルビをふること。
○下の下地色は白色、文字は黒色とする。
○金具、突起物等の面取りを行うこと。
○土木みどり事務所名と電話番号は監督職員に確認すること。

数量表

1基当り




名称	基礎碎石 (m2)	コンクリート (m3)	型枠 (m2)	注意板 (基)
サイン (注意板)	0. 34	0. 09	0. 84	1

工 事 名	一乗寺緑地整備工事		
工事場所	京都市左京区一乗寺松田町 地内		
図 面 名	構造図(4)		
事業年度	令和7年度		
縮 尺	図示	図面番号	6／10
京都市建設局土木管理部左京土木みどり事務所			

構造図(5)


植栽工

二脚鳥居支柱(添木無) S=1/30

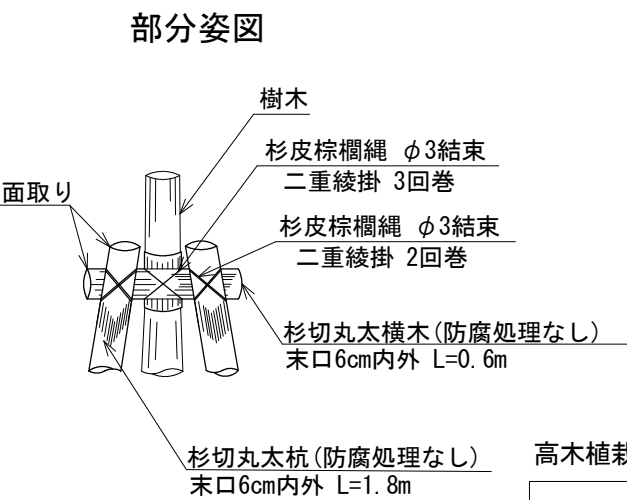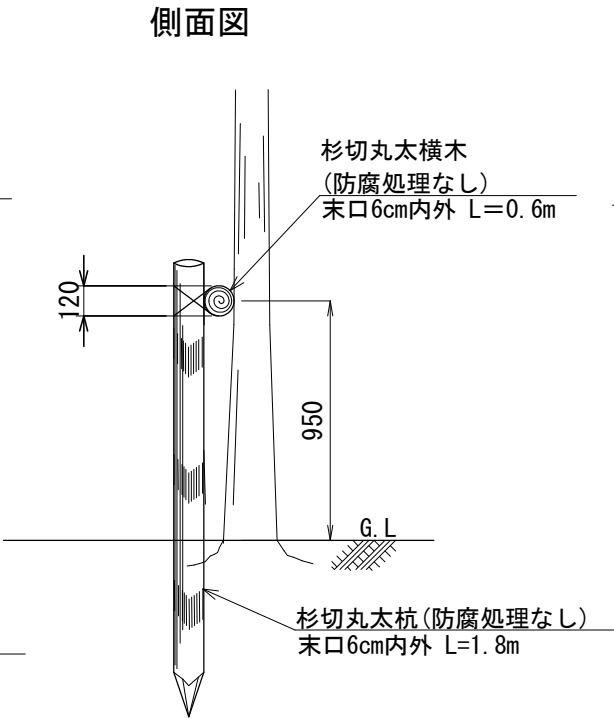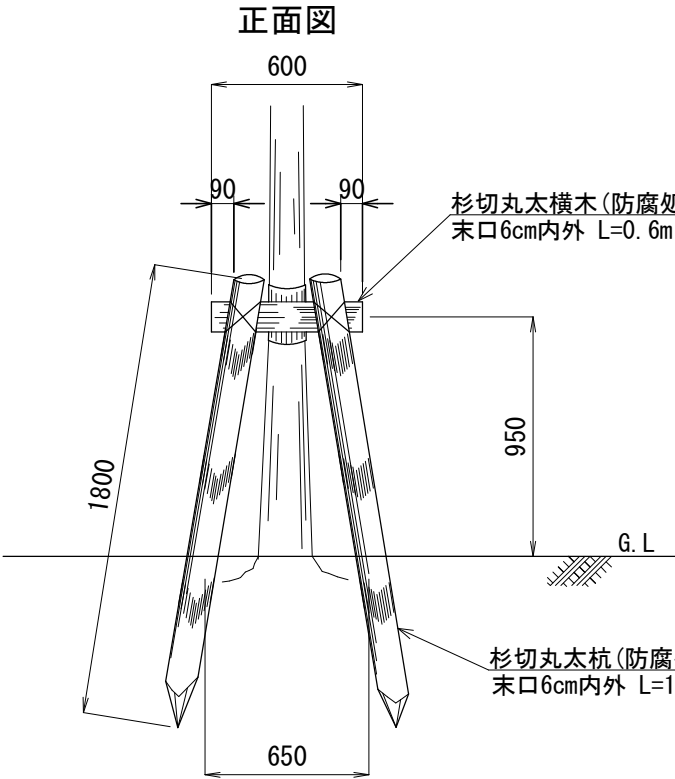


二脚鳥居支柱(添木無) 100本当り				
名称	規格	数量	単位	備考
杉切丸太横木	末口φ6×L=600	100	本	みやこ杣木
杉切丸太杭	末口φ6×L=1800	200	本	みやこ杣木
雑材料	杉皮棕櫚縄鉄線等	1	式	

平面図

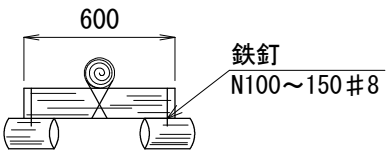

仕様
○丸太の切口部は必ず面取りを施すこと。
○適用幹周30cm未満とする。
○支柱用木材はみやこ杣木とする。
(※民有地及び道路境界付近は避けて植栽すること。)

土壌改良

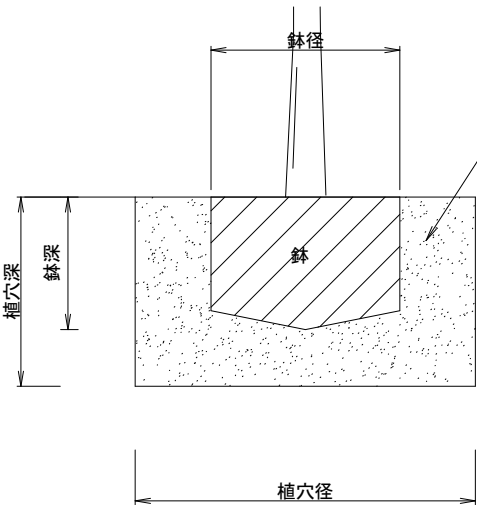

土壌改良
現場発生土(6)
ﾊﾞｰｸ堆肥(2)
真珠岩系ﾊﾟｰﾗｲﾄ(2)

改良土配合表 1m3当り

	現場発生土 (m3)	ﾊﾞｰｸ堆肥(袋) 40L・20kg/袋	真珠岩系ﾊﾟｰﾗｲﾄ(L) 3mm以下
改良土	0.6	5	200

仕様
○改良土の配合割合は、現場発生土:ﾊﾞｰｸ堆肥:真珠岩系ﾊﾟｰﾗｲﾄ=6:2:2とする。
○改良土配合表に示す配合割合で現場発生土と改良材を攪拌、混合すること。

高木植栽工 10本当り

名 称	規 格	数量	単位
高木植栽	サルスベリ(H=3.0m,C=0.15m,W=1.2m)	10	本
客土		2.1	m3

※二脚鳥居支柱(添木無)を含む

中低木植栽工 100本当り

名 称	規 格	数量	単位
中低木植栽	ヒラトツツジ(H=0.4m,W=0.4m)	100	本
客土		2.0	m3

鉢容量及び植穴容量 1本当り


形状	土壌改良 タイプ	幹周 (cm)	鉢径 (cm)	鉢深 (cm)	植穴径 (cm)	植穴深 (cm)	鉢容量 (m3)	植穴容量 (m3)	埋戻容量 (m3)
高木	C	15 以上 20 未満	47	33	87	46	0.061	0.270	0.209
中低木	B	30 以上 50 未満	17	10	33	26	0.002	0.022	0.020

工 事 名	一乗寺緑地整備工事		
工事場所	京都市左京区一乗寺松田町 地内		
図 面 名	構造図(5)		
事業年度	令和7年度		
縮 尺	S=1/30	図面番号	7 / 10
京都市建設局土木管理部左京土木みどり事務所			


構造図(6)

転落(横断)防止柵


正面図 S=1/30

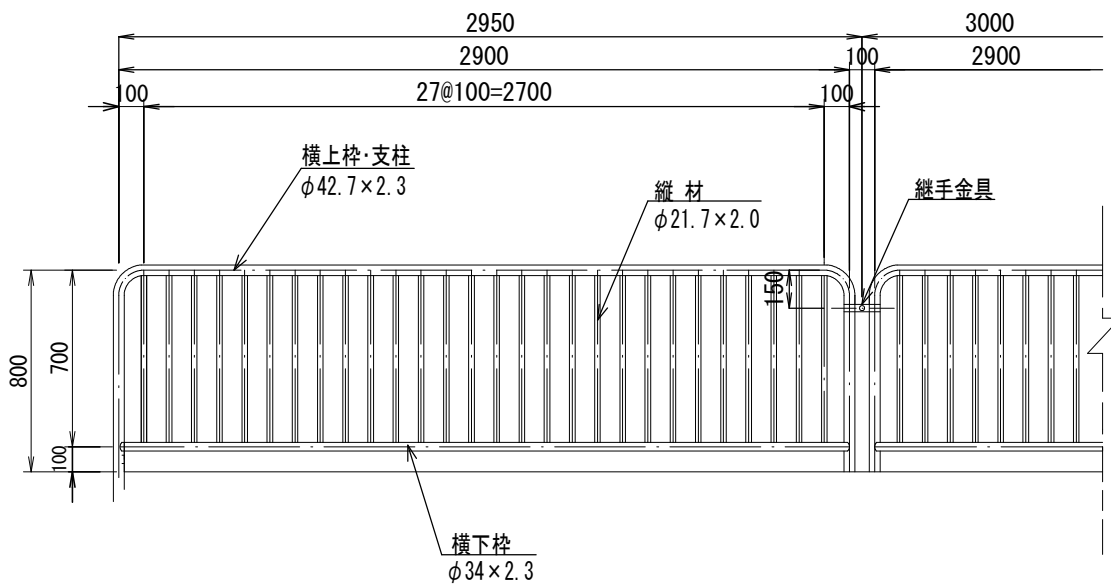

継手金具詳細図 S=1/4

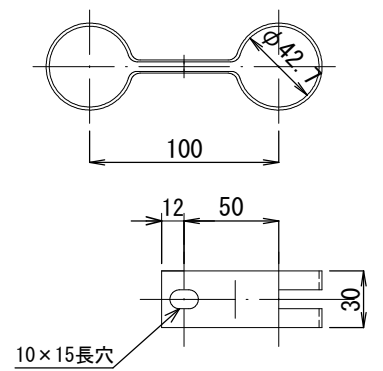

独立基礎(コンクリートブロック建込) S=1/30

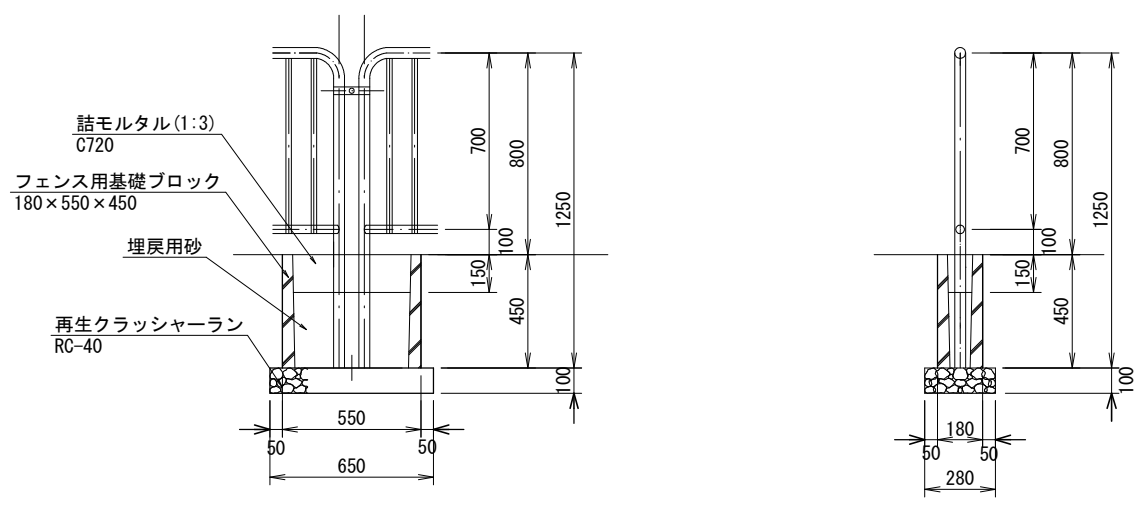

仕様
○鋼管の表面処理は、溶融亜鉛メッキ仕上げ（400g/㎡以上）＋着色仕様（ダークブラウン塗装）とする。
○角部には必ず支柱がくるように設置すること。
○縦材間の開口部は、100mm未満とする。
○子供の指入れ防止のため、メッキ用の穴をコーキング・研磨する。


工 事 名	一乗寺緑地整備工事		
工事場所	京都市左京区一乗寺松田町 地内		
図 面 名	構造図(6)		
事業年度	令和7年度		
縮 尺	図示	図面番号	8／10
京都市建設局土木管理部左京土木みどり事務所			

構造図(7)


メッシュフェンス

AR-H1800-MS (曲忍付) S=1/30


建築基準法・同施行令(平成12年6月)に基づく風圧力に依る
基準風速 32m/sec 地表面粗度区分 Ⅲ GL+0m

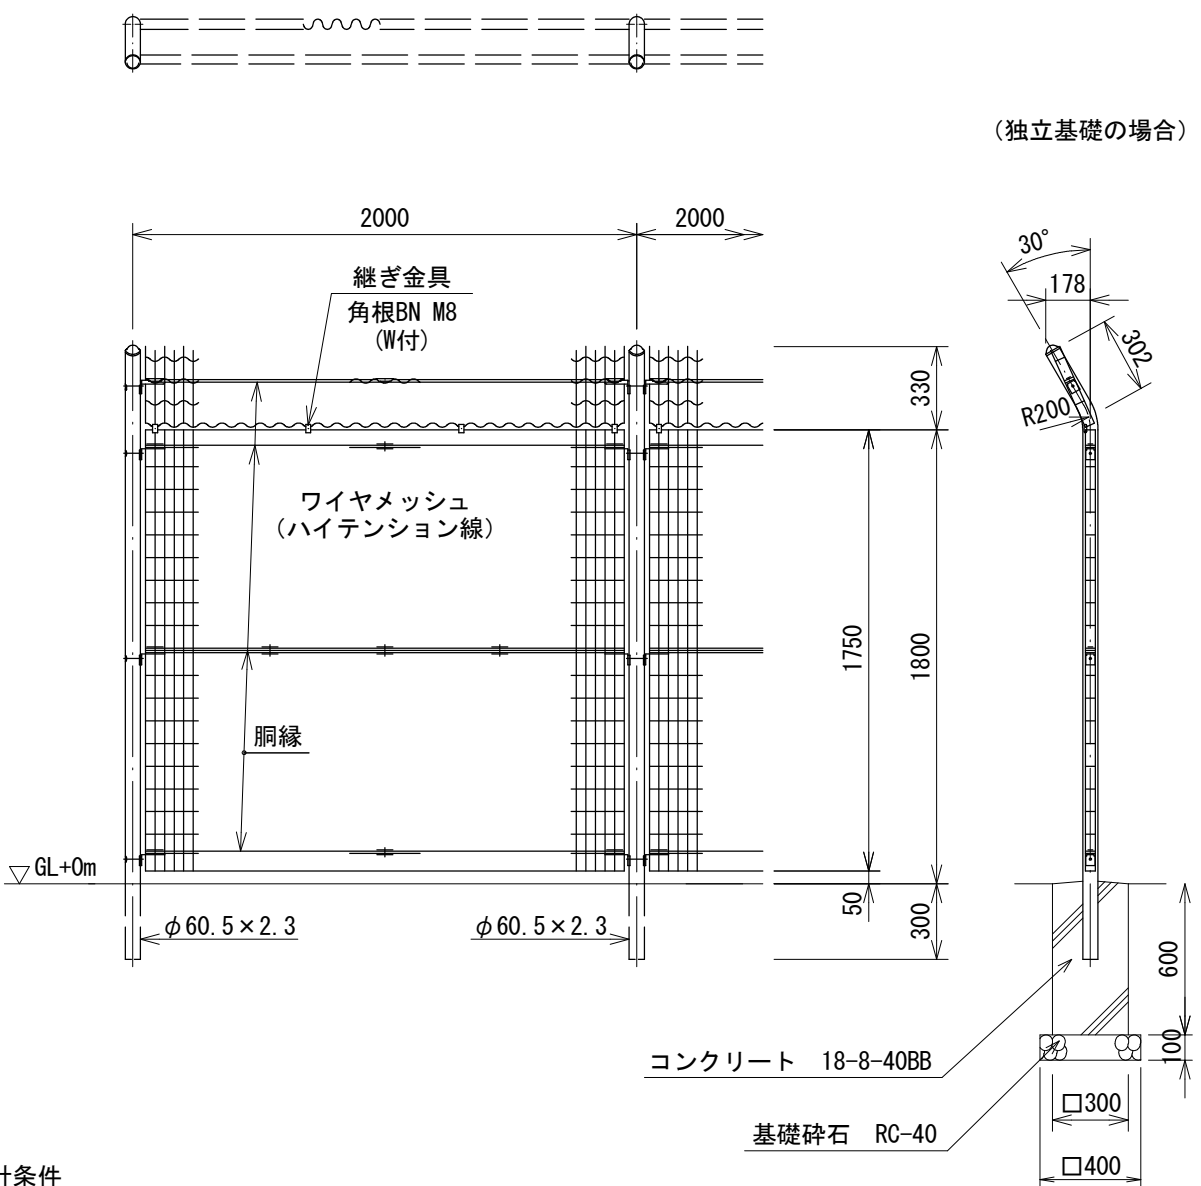


パネル斜視図
()内は芯線径を示す。

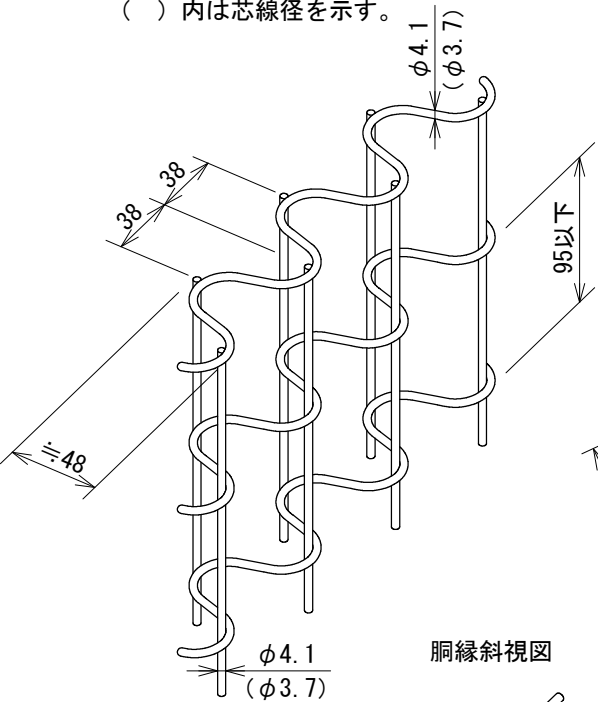

胴縁斜視図

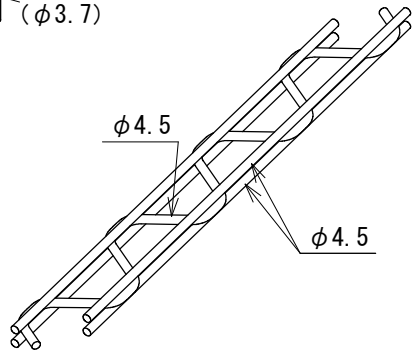

忍部取付図 S=1/6

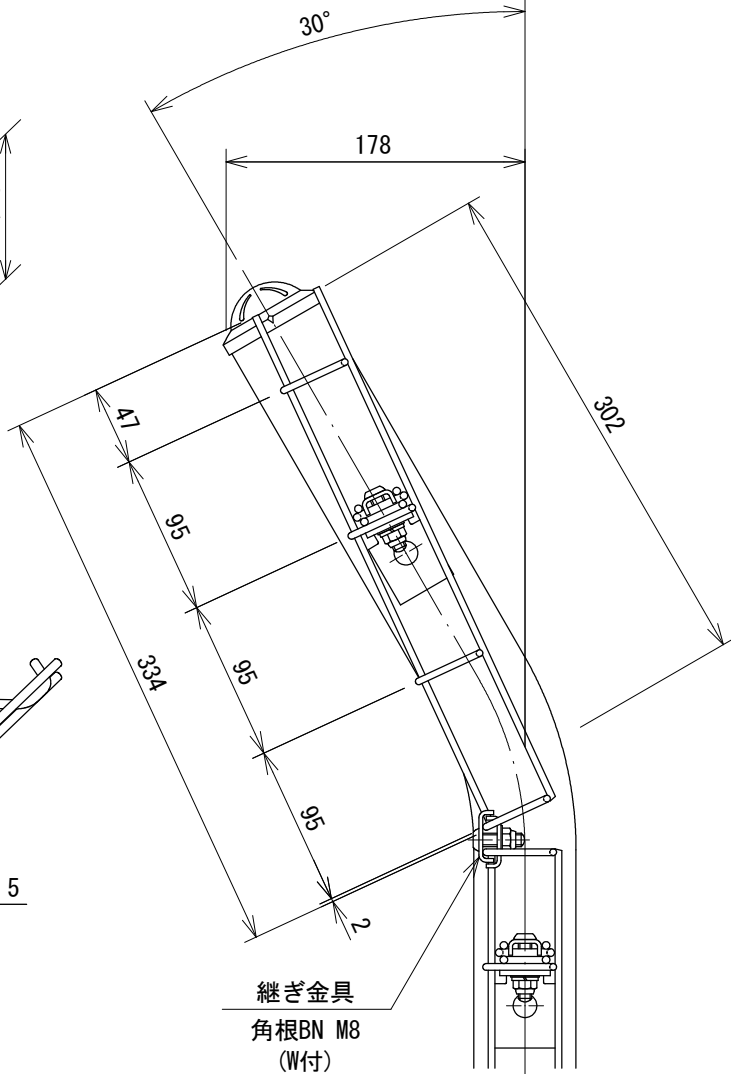

数量表

名称	基礎砕石 (m ²)	コンクリート (m ³)	型枠 (m ²)	メッシュフェンス (m)
メッシュフェンス (H=1.8m)	0.80	0.27	3.60	10.0

設計条件
設計荷重・・・建築基準法・同施行令(平成12年6月)に基づく風圧力に依る。
基準風速・・・32m/sec
地表面粗度区分・・・Ⅲ
基礎条件・・・長期許容地耐力 100kN/m²

備考
1. 外装について
・主 柱
・パネル取付金具類
・ワイヤメッシュ
・胴 縁
・ボルト、ナット
・・・亜鉛・アルミ・マグネシウム合金めっきの上
高耐候性樹脂粉体塗装
・・・亜鉛めっきの上高耐候性樹脂粉体塗装
・・・溶融亜鉛めっきの上防錆着色処理

2. フェンスの塗装色はダークブラウン色とする。
3. 本製品は、朝日スチール工業(株)製(AR-H1800-MS(曲忍付))又は同等品以上とする。

工 事 名	一乗寺緑地整備工事		
工事場所	京都市左京区一乗寺松田町 地内		
図 面 名	構造図(7)		
事業年度	令和7年度		
縮 尺	図示	図面番号	9/10
京都市建設局土木管理部左京土木みどり事務所			

構造図(8)




車止め (U型可動式)

正面図 S=1/20

側面図 S=1/20



平面図 S=1/20

配置図 S=1/50

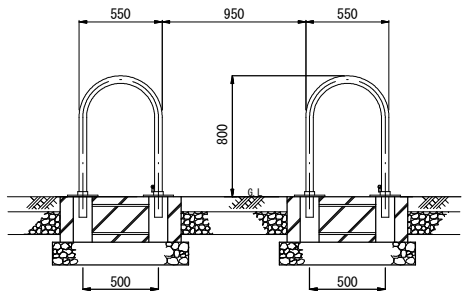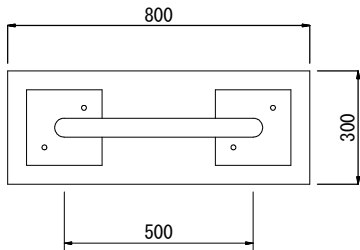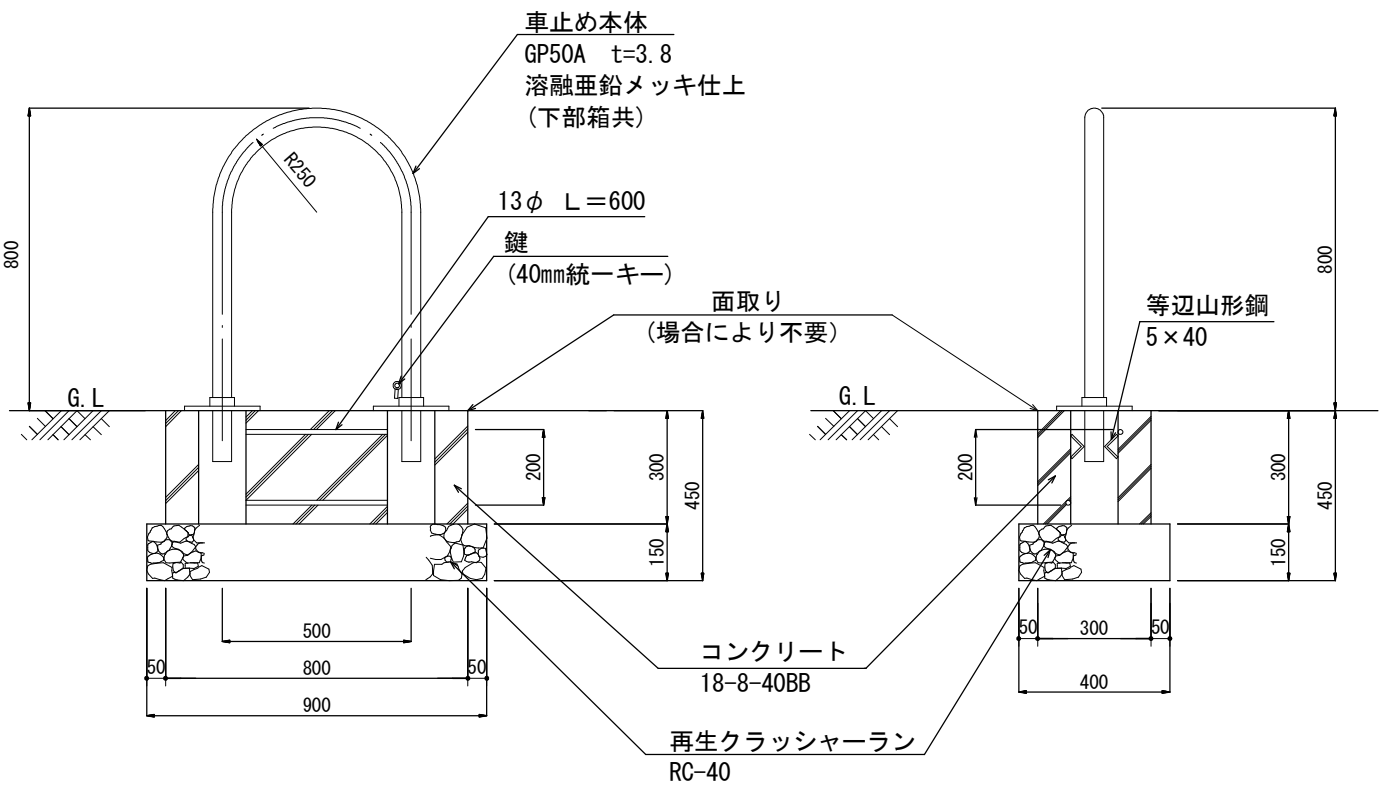

部分姿図 S=1/10

スリーブガイド部詳細図 S=1/10

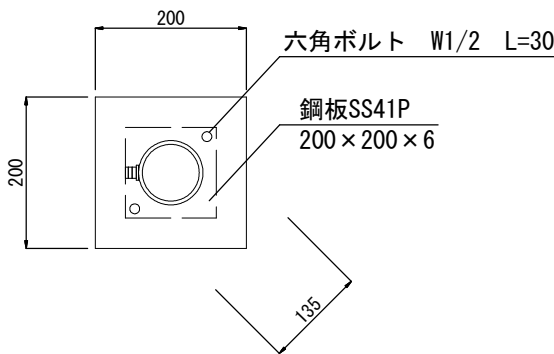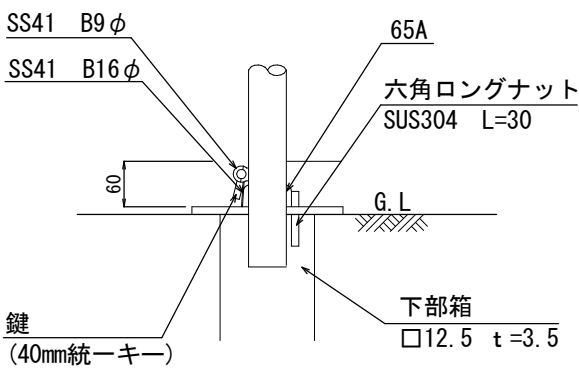

数量表

1基当り

名称	基礎碎石 (m2)	コンクリート (m3)	型枠 (m2)	車止 (基)
車止め (U型可動式)	0.36	0.07	0.66	1

仕様

- 本体各部はJIS H8641 3種45B以上の溶融亜鉛メッキ仕上とする。
- 下部箱内に水が溜まらないように排水性を確保すること。
- 山砂舗装に接する部分の基礎は面取りをすること。
- スリーブガイドは取りはずしできるように施工すること。
- 角パイプは125×125×3.2の角に六角ロングナットの一面が接する寸法とする。

工 事 名	一乗寺緑地整備工事		
工事場所	京都市左京区一乗寺松田町 地内		
図 面 名	構造図(8)		
事業年度	令和7年度		
縮 尺	図示	図面番号	10／10
京都市建設局土木管理部左京土木みどり事務所			