



図面目録

番号	路線（箇所名）	図面枚数	備考
1	国道 162号 （深見トンネル～笠トンネル）	21	No.1～21
2	国道 477号 （花脊峠頂上～日吉橋）1/2	21	No.22～42
3	国道 477号 （花脊峠頂上～日吉橋）2/2	7	No.43～49
4	府道 京都広河原美山線 市道花脊1号線 （花背大布施町（開花橋）～広河原杓子屋町）	1	No.50
5	府道 京都京北線 （京北井戸町（祖父谷）、（井戸谷））	8	No.51～58
6	府道 佐々里井戸線 （京北小塩町（馬場谷）～国道477号会合）	4	No.59～62
7	府道 塔下弓削線 （国道477号会合～国道162号会合）	4	No.63～66
8	府道 上黒田貴船線 （京北上黒田町～京北灰屋町（浄水場付近））	11	No.67～77
9	府道 中地日吉線 （国道477号会合～市境）	7	No.78～84
10	府道 中地熊田線 （府道中地日吉線会合～府道佐々江京北線会合）	5	No.85～89
11	府道 佐々江下中線 （京北田貫町～国道162号会合）	4	No.90～93
12	府道 佐々江京北線 （市境～国道162号会合）	7	No.94～100
13	府道 宮ノ辻神吉線 （国道162号会合～京北細野町下長野）	10	No.101～110
14	府道 愛宕弓槻線 （弓槻トンネル～弓槻橋）	2	No.111～112
15	市道 周山1号線 （京北周山町）	2	No.113～114
16	市道 河端線 （京北周山町（城山））	1	No.115
17	市道 魚ヶ淵線 （京北周山町）	2	No.116～117
18	市道 田貫五本松線 （京北五本松町）	1	No.118
19	市道 周山下熊田線 （国道162号会合付近）	1	No.119
20	市道 大向線 （京北下宇津町～市境）	3	No.120～122
21	市道 山合線 （京北下宇津町～市境）	5	No.123～127
22	市道 碁石線 （477号交差点～美馬末柄本交差点）	1	No.128
合計		128	

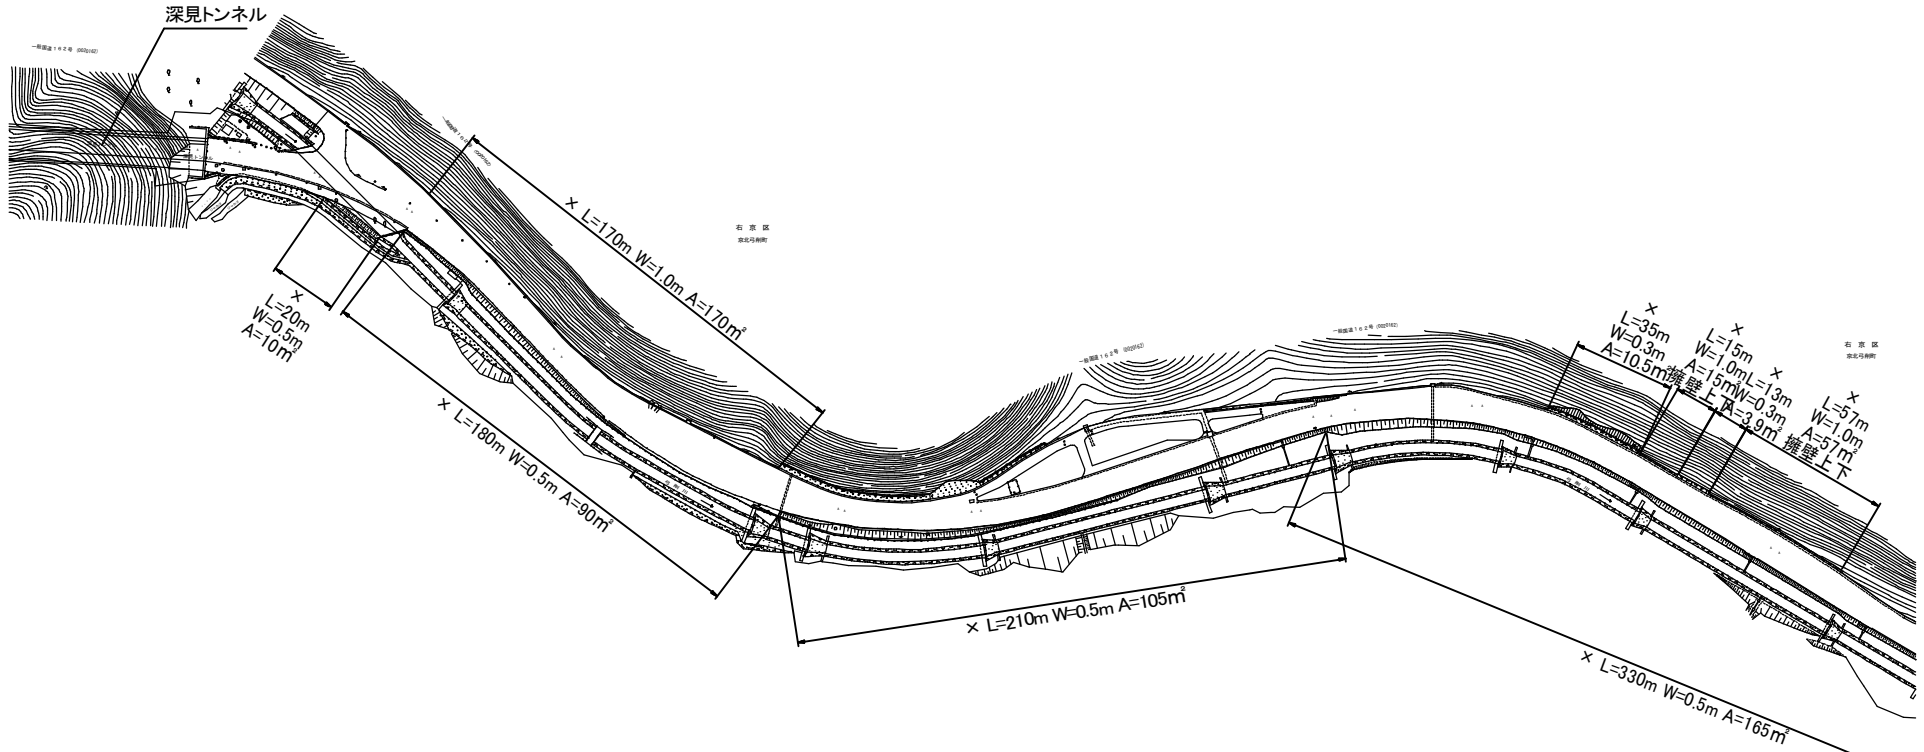


一般国道 162号 (1)

	延長 (m)	面積 (㎡)	備考
○	0	0	除草・集草・運搬
×	1,030	626.4	除草・集草

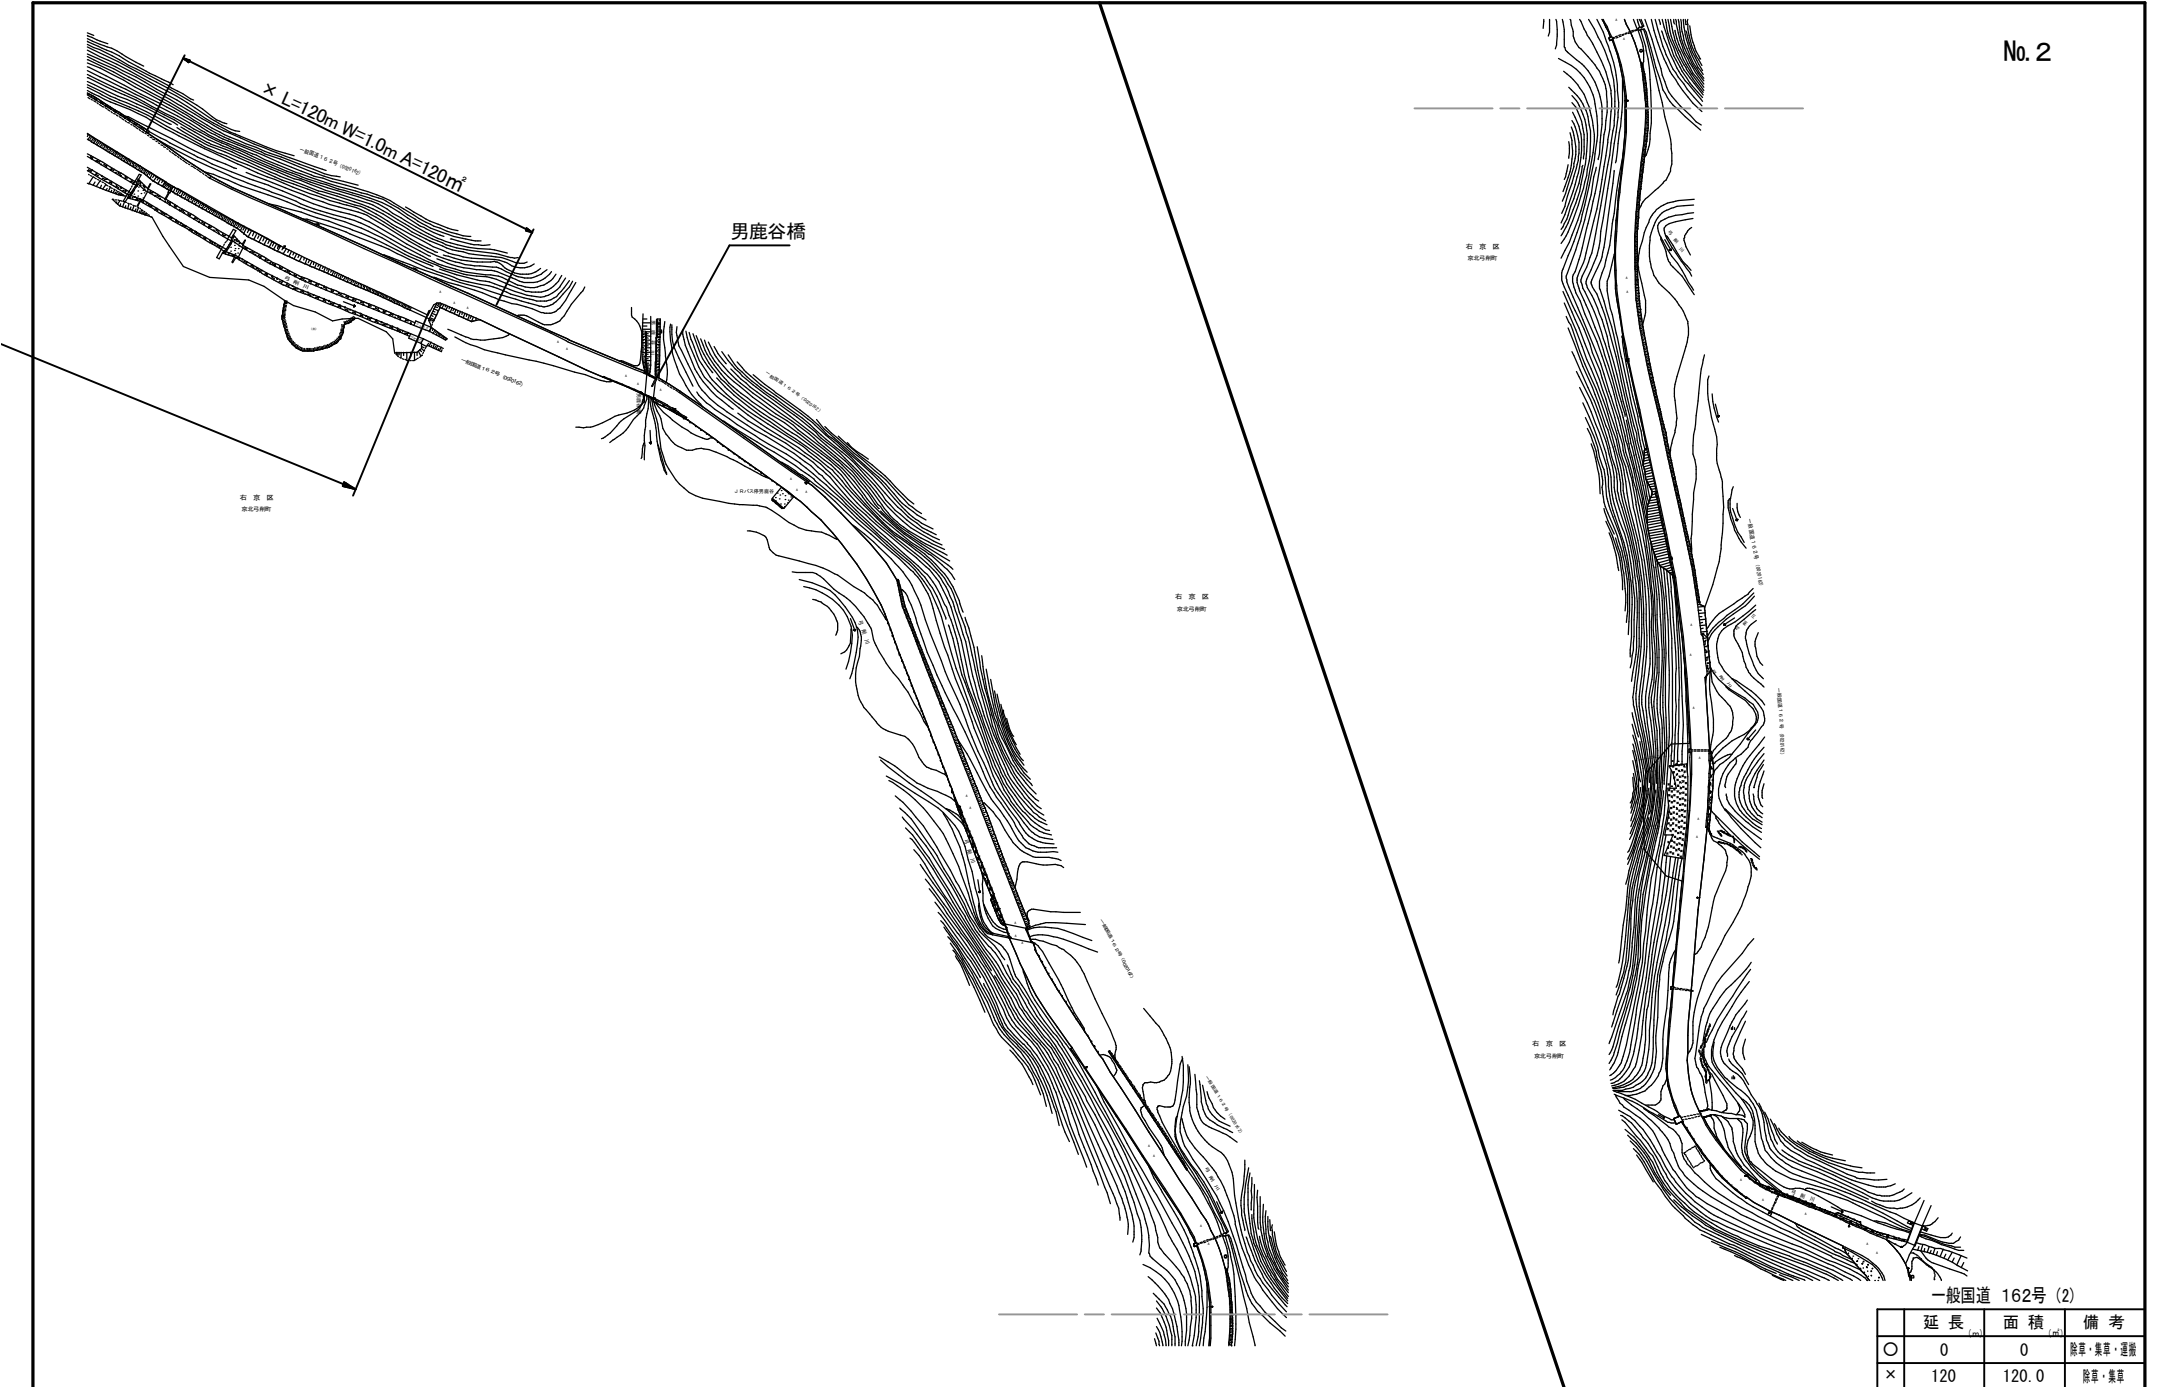


一般国道 162号 (2)

	延長	面積	備考
○	0	0	除草・集草・運搬
×	120	120.0	除草・集草

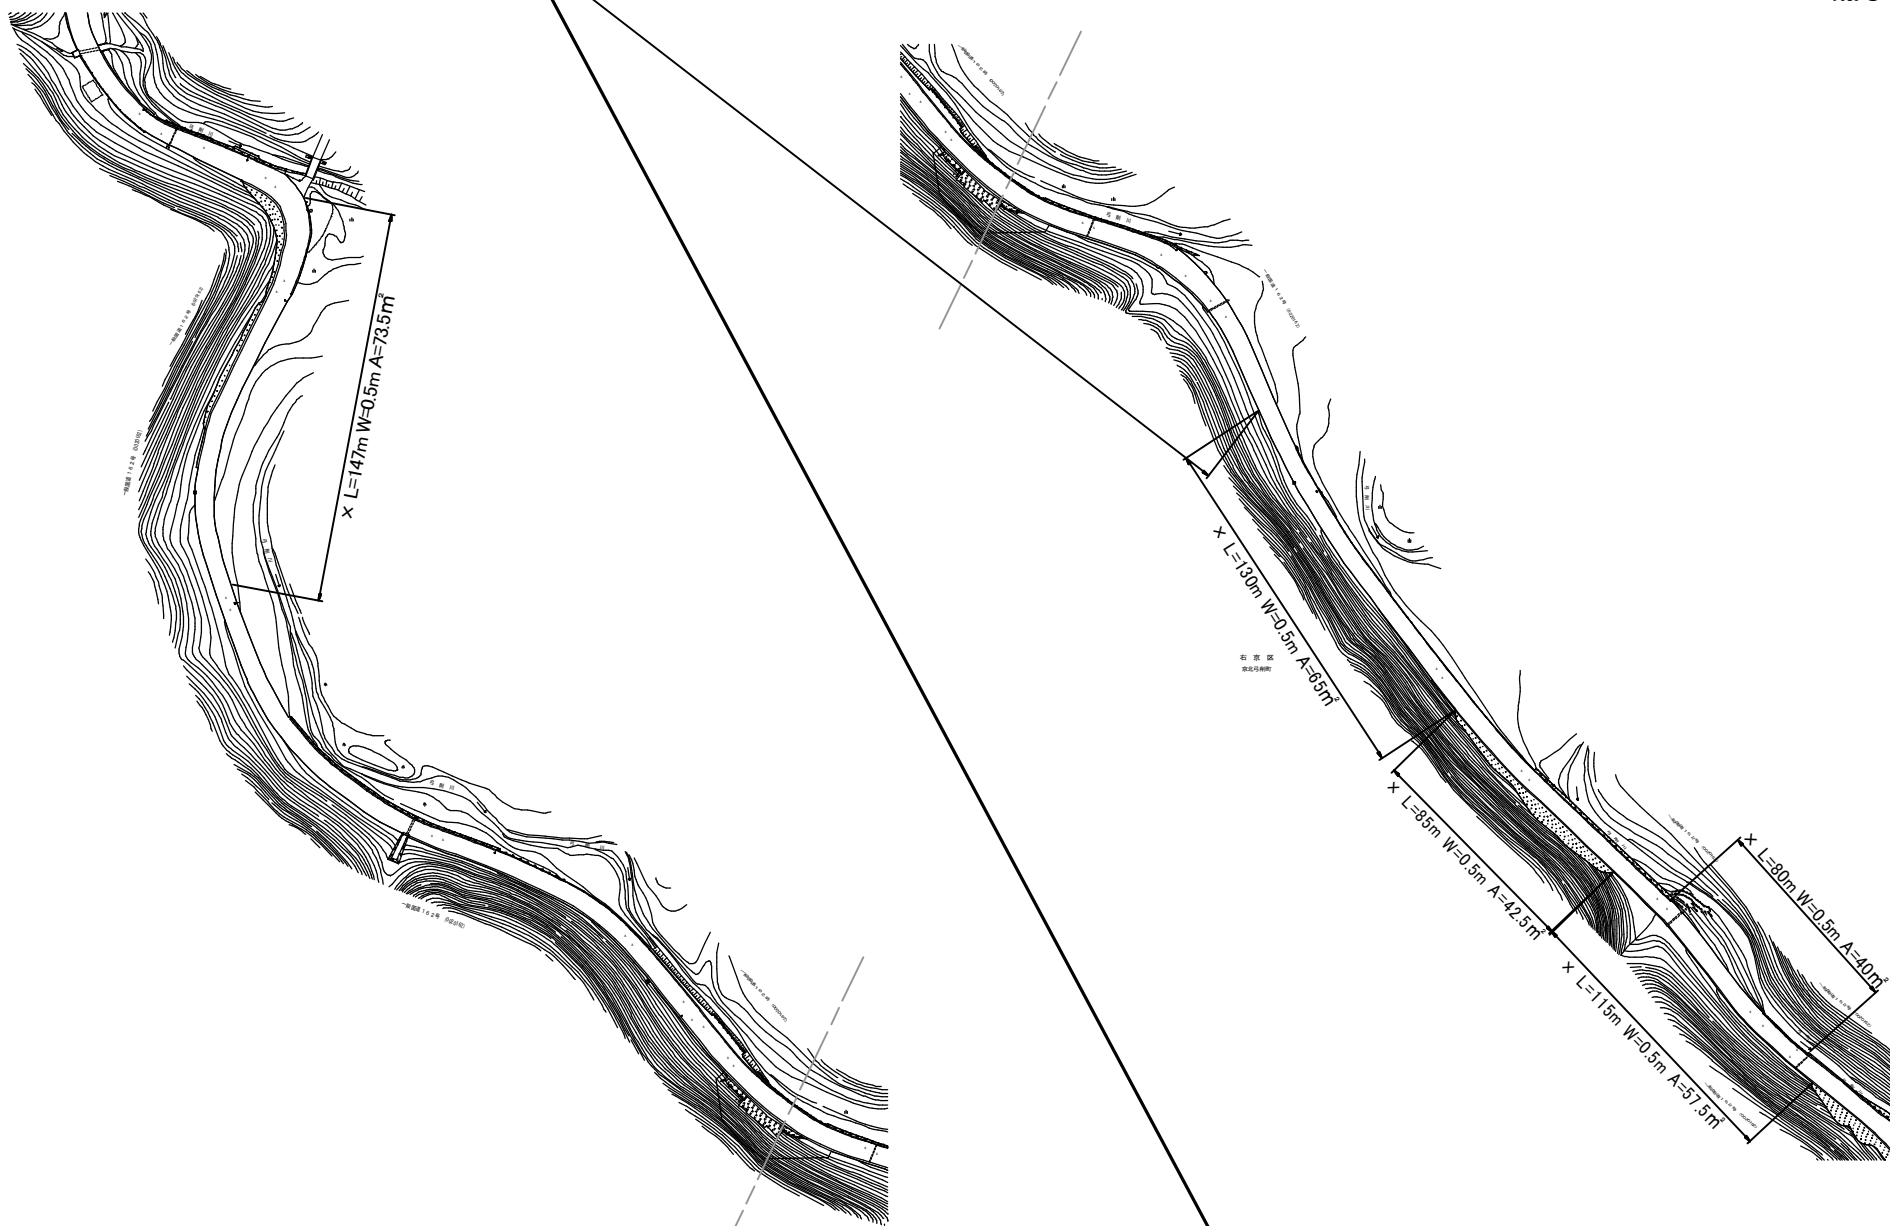


一般国道 162号 (3)

	延長	面積	備考
○	0	0	除草・集草・運搬
×	557	278.5	除草・集草

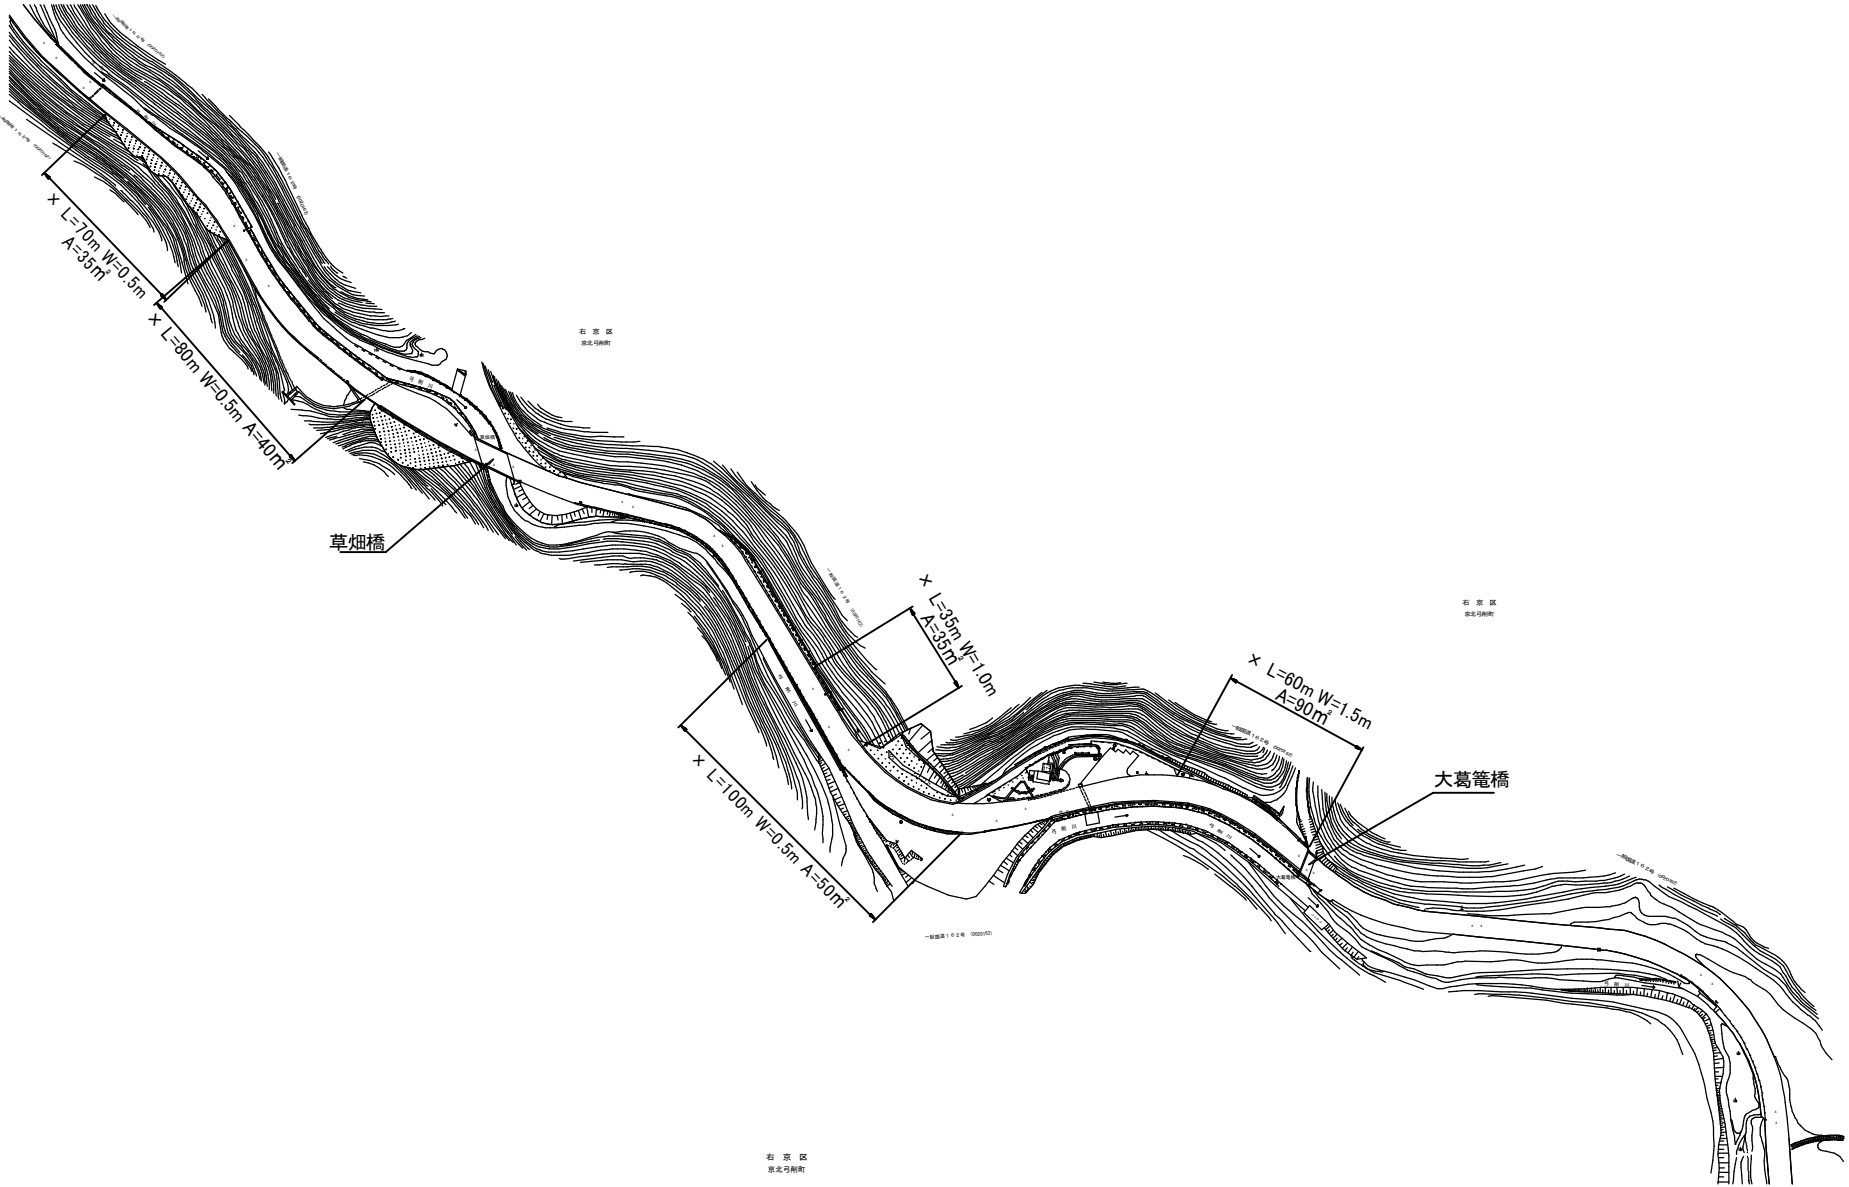

一般国道 162号 (4)



	延長 (m)	面積 (㎡)	備考
○	0	0	除草・集草・運搬
×	345	250.0	除草・集草

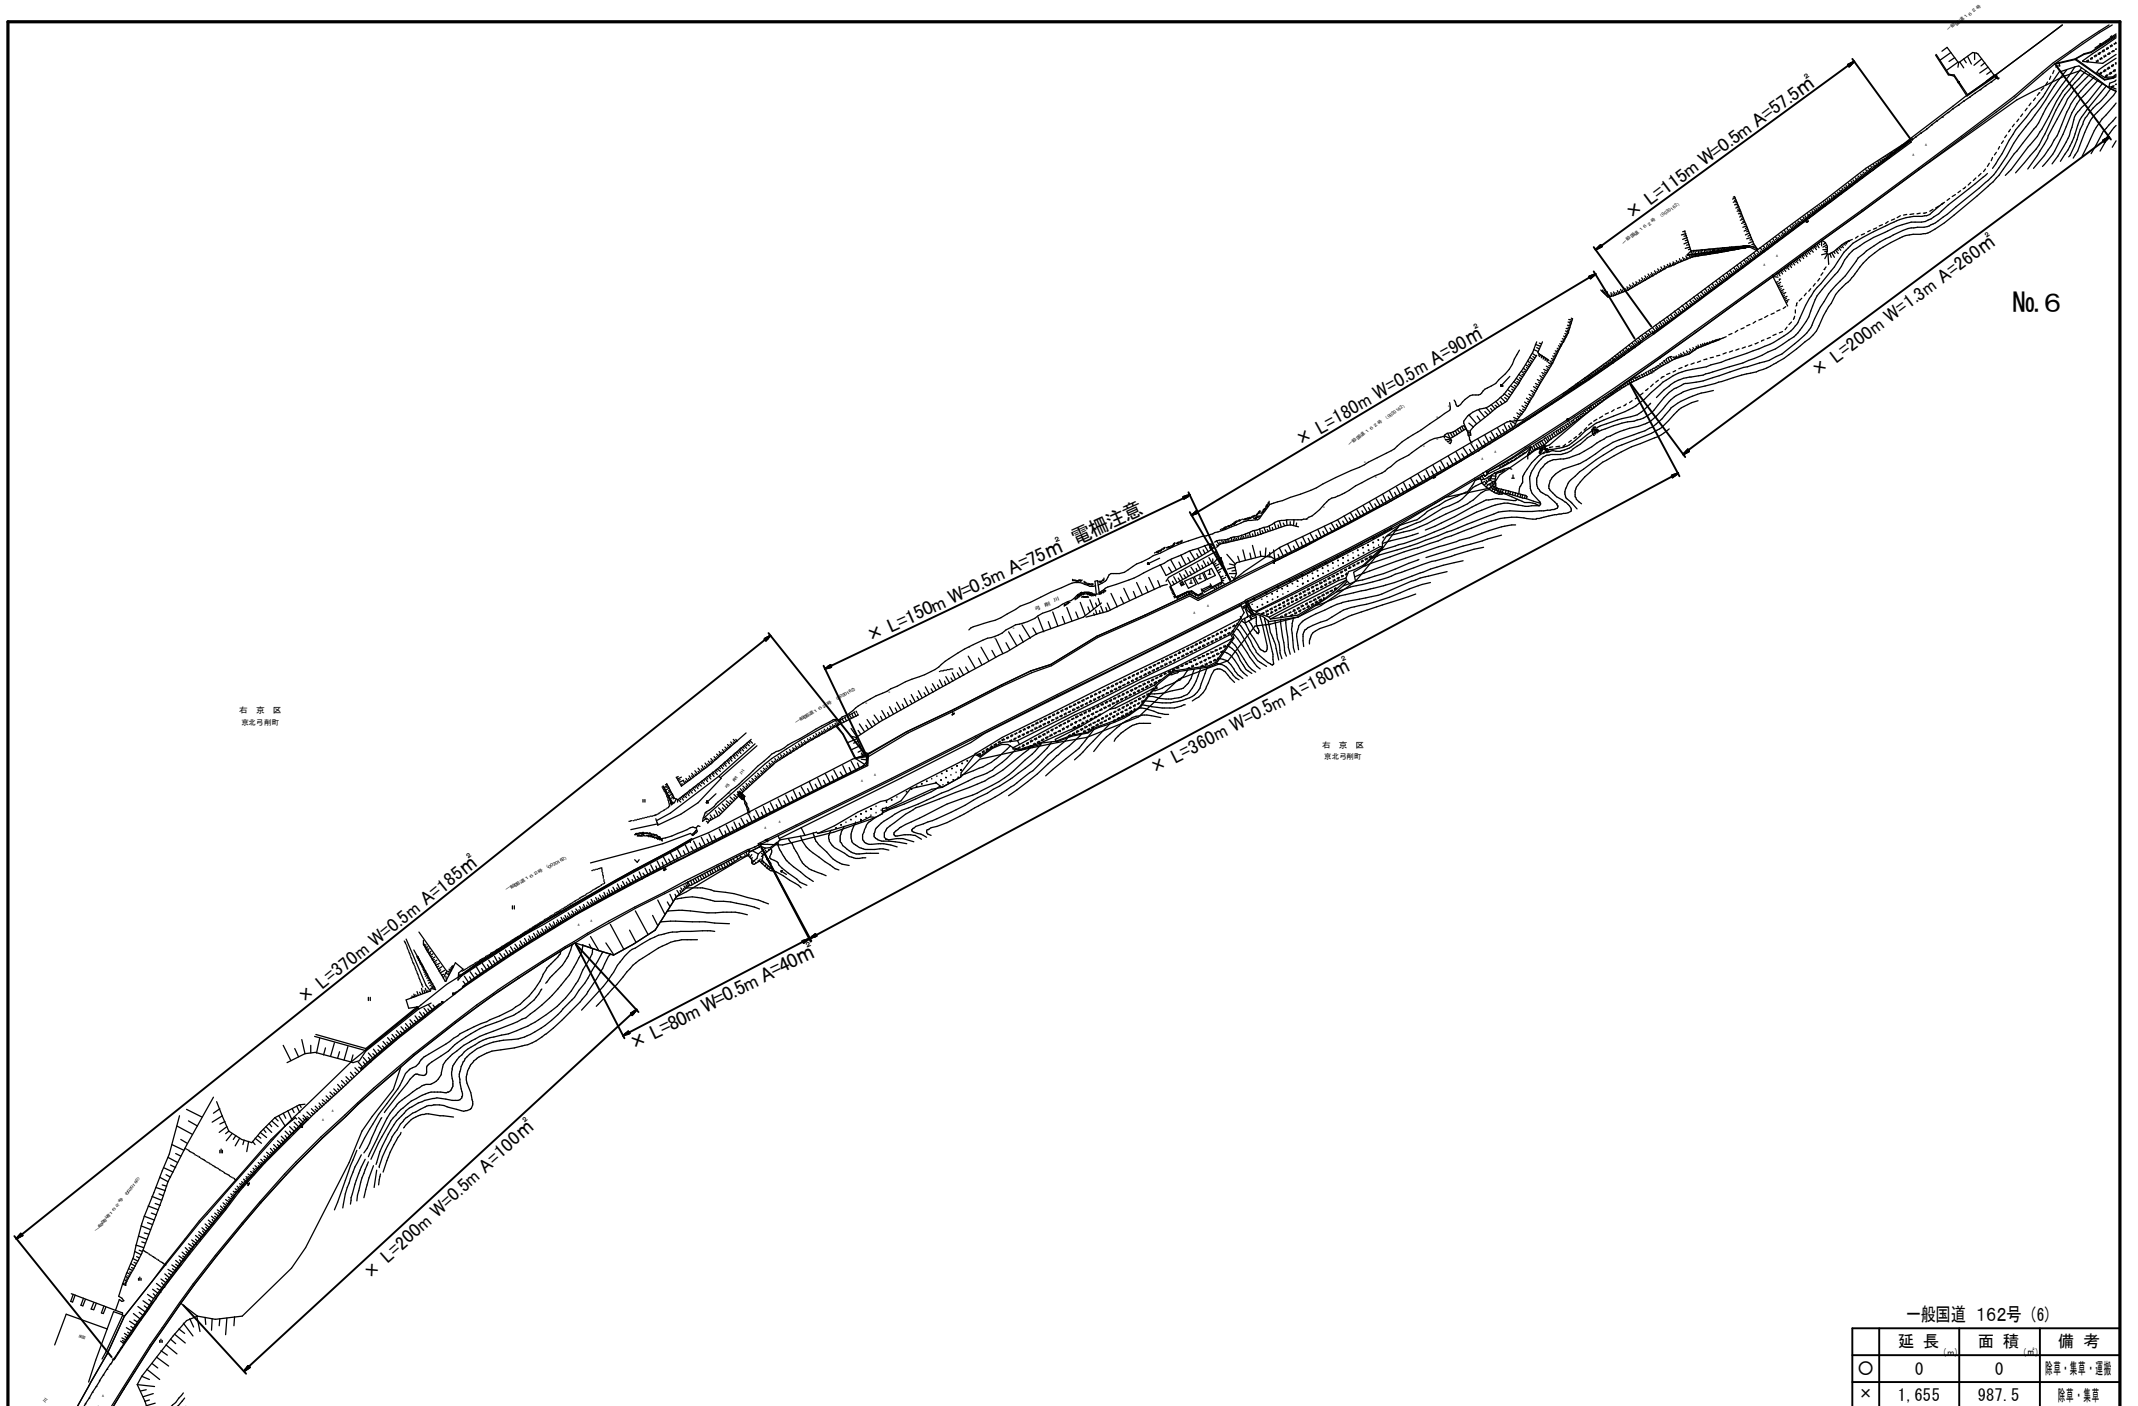

一般国道 162号 (6)

	延長	面積	備考
○	0	0	除草・集草・運搬
×	1.655	987.5	除草・集草

No. 7

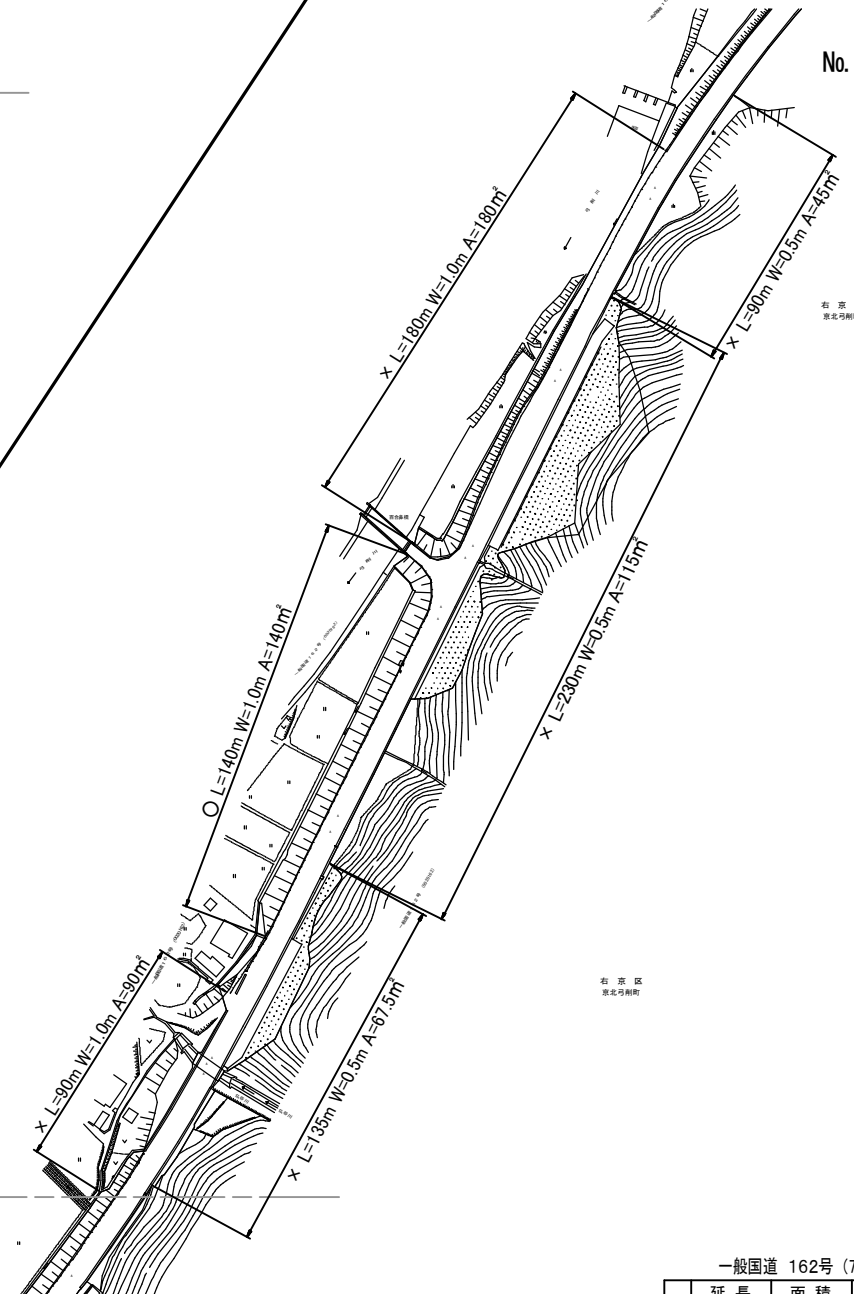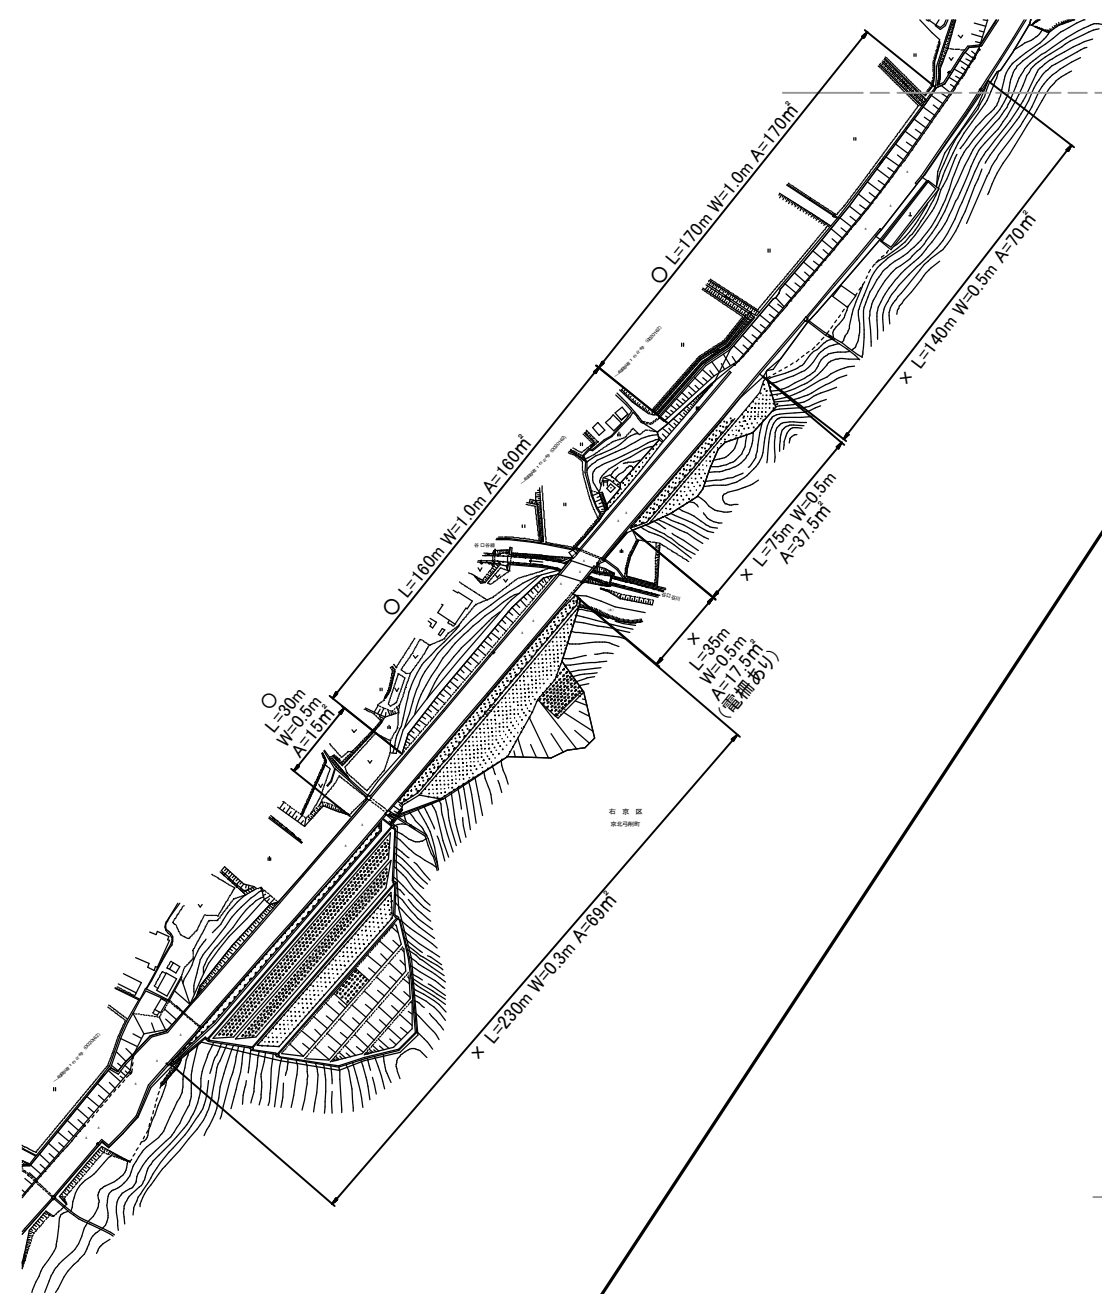


右京区
城北町新町

右京区
城北町新町


一般国道 162号 (7)

	延長	面積	備考
○	500	485.0	除草・集草・運搬
×	1,205	691.5	除草・集草

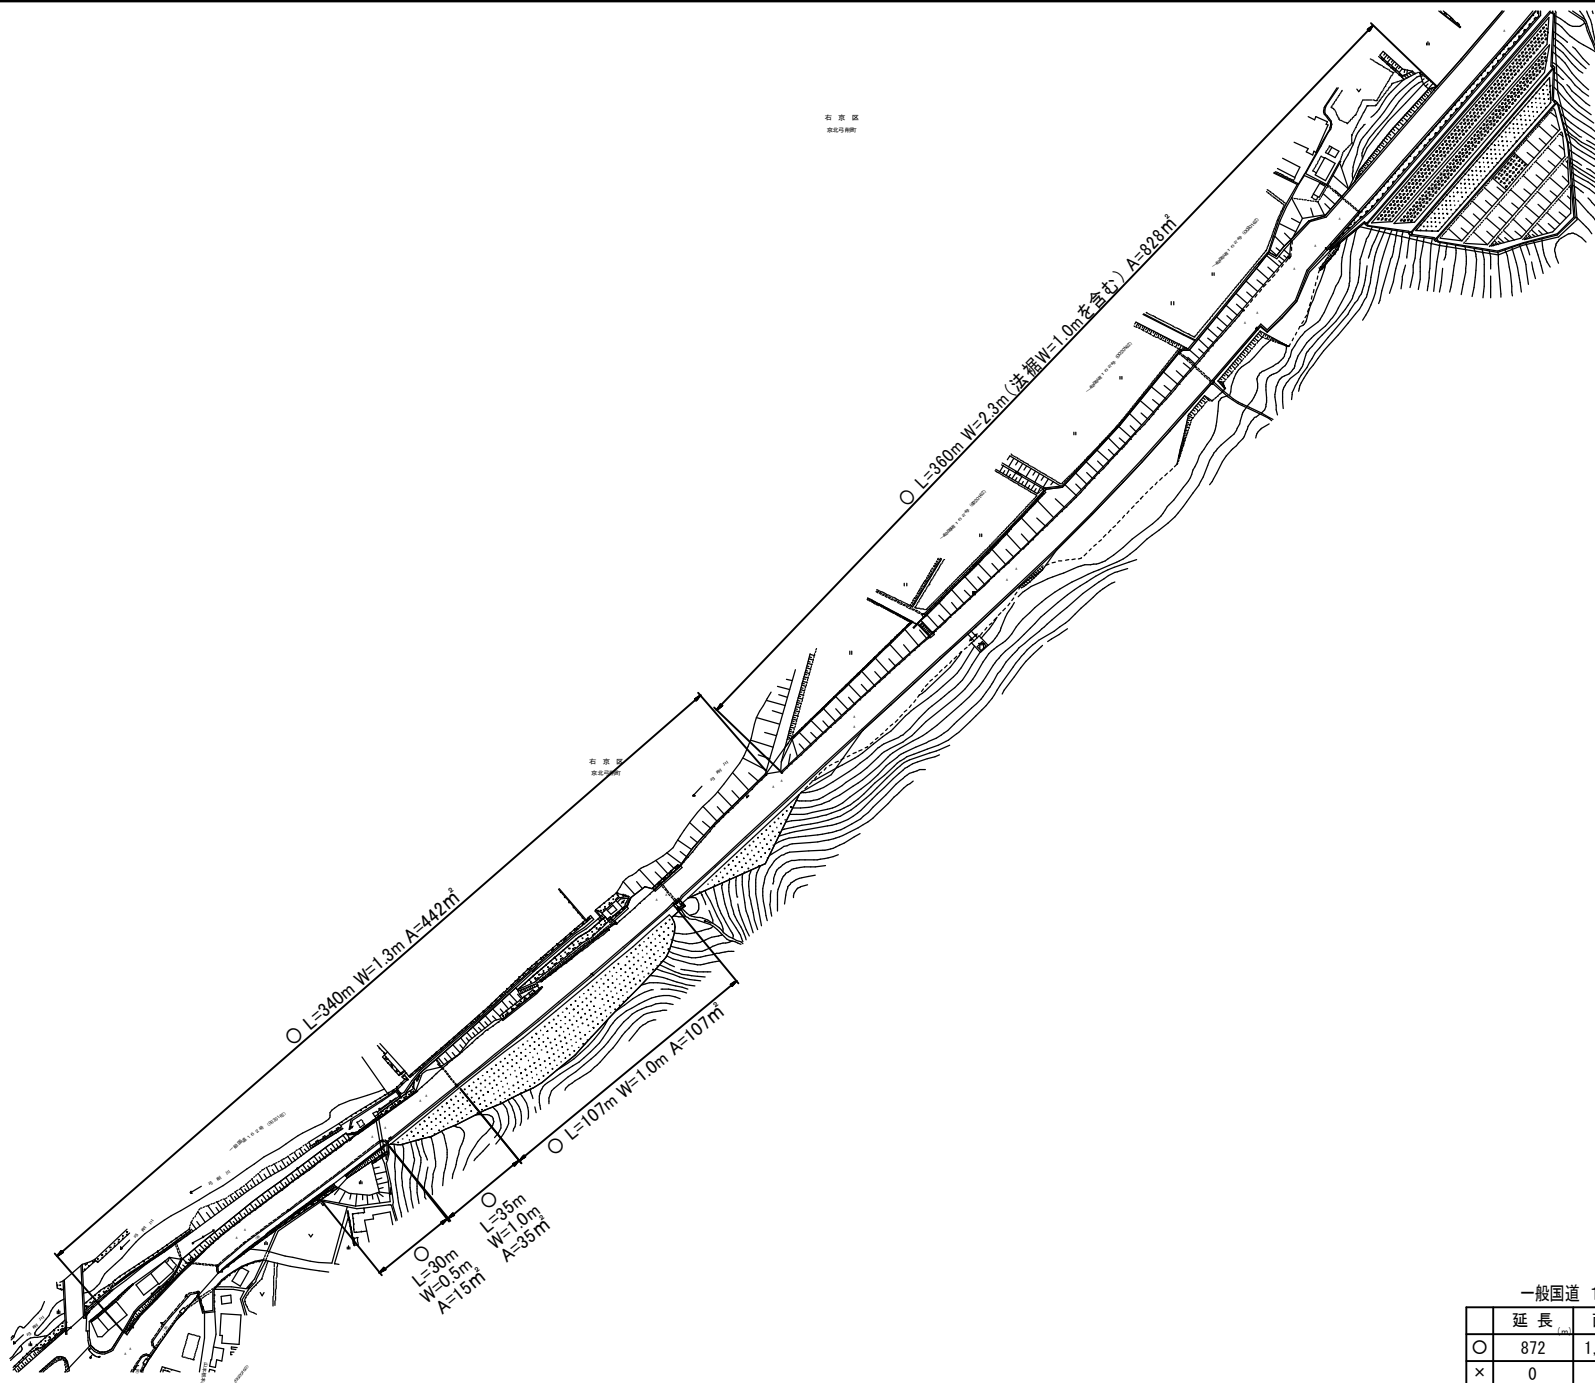


一般国道 162号 (8)

	延長	面積	備考
○	872	1,427.0	除草・集草・運搬
×	0	0	除草・集草

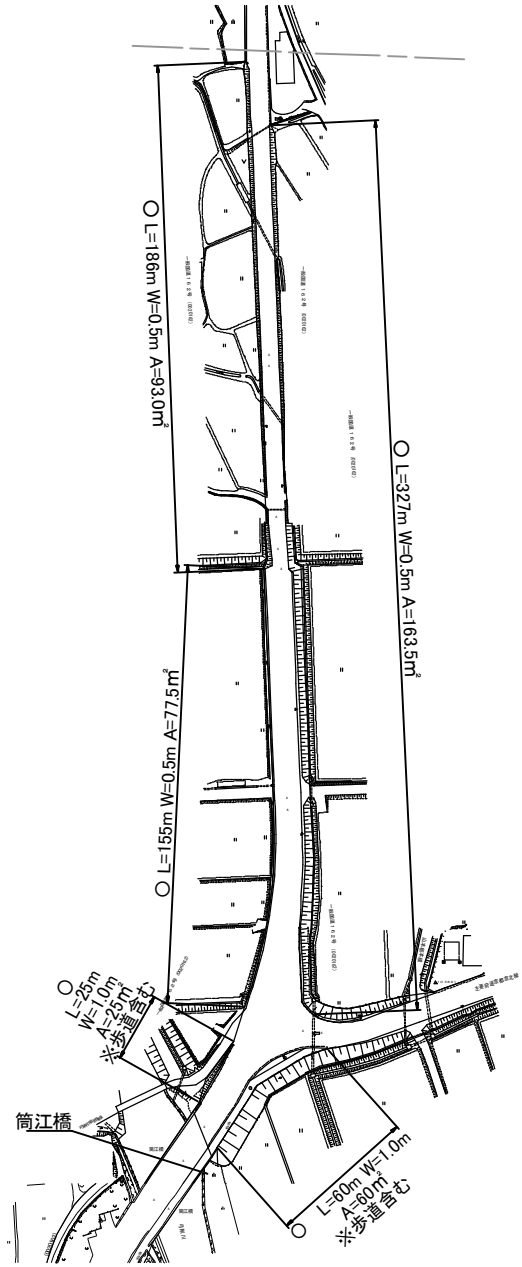



右京区
東区事務所

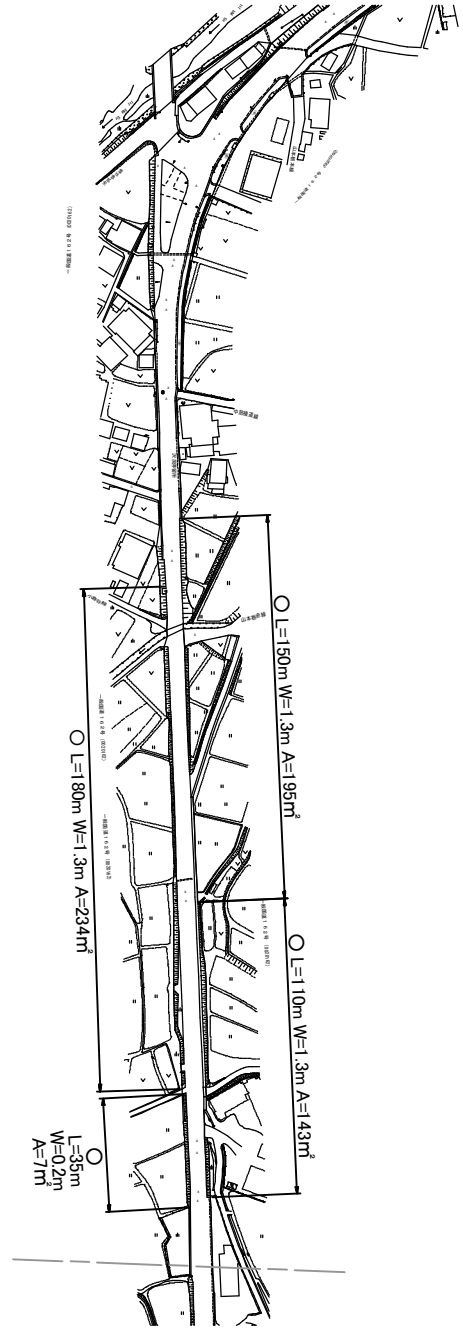

右京区
東区事務所

一般国道 162号 (9)



	延長	面積	備考
○	1,228	998.0	除草・集草・運搬
×	0	0	除草・集草

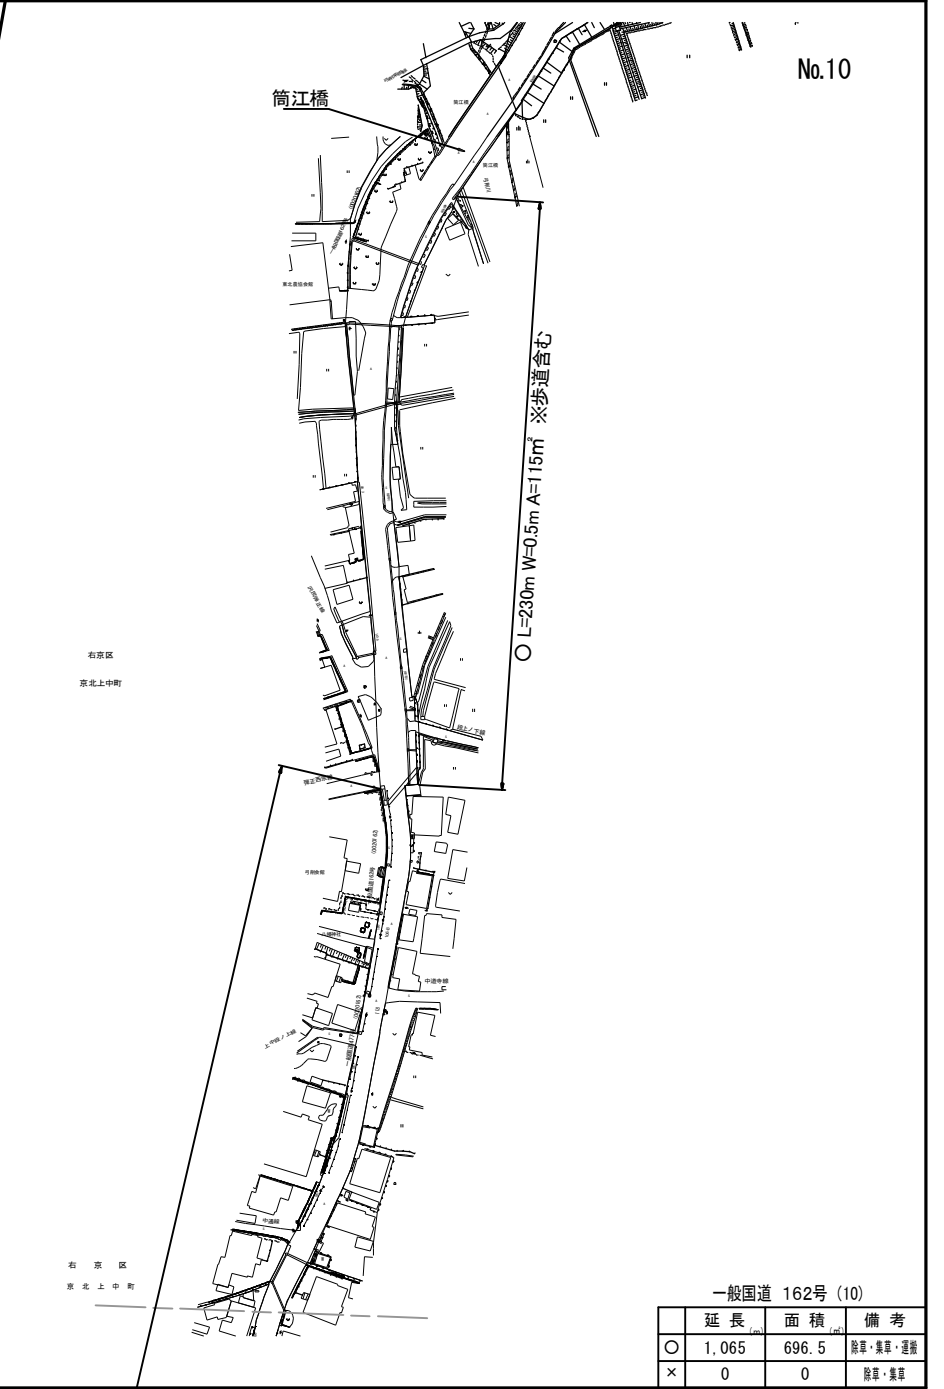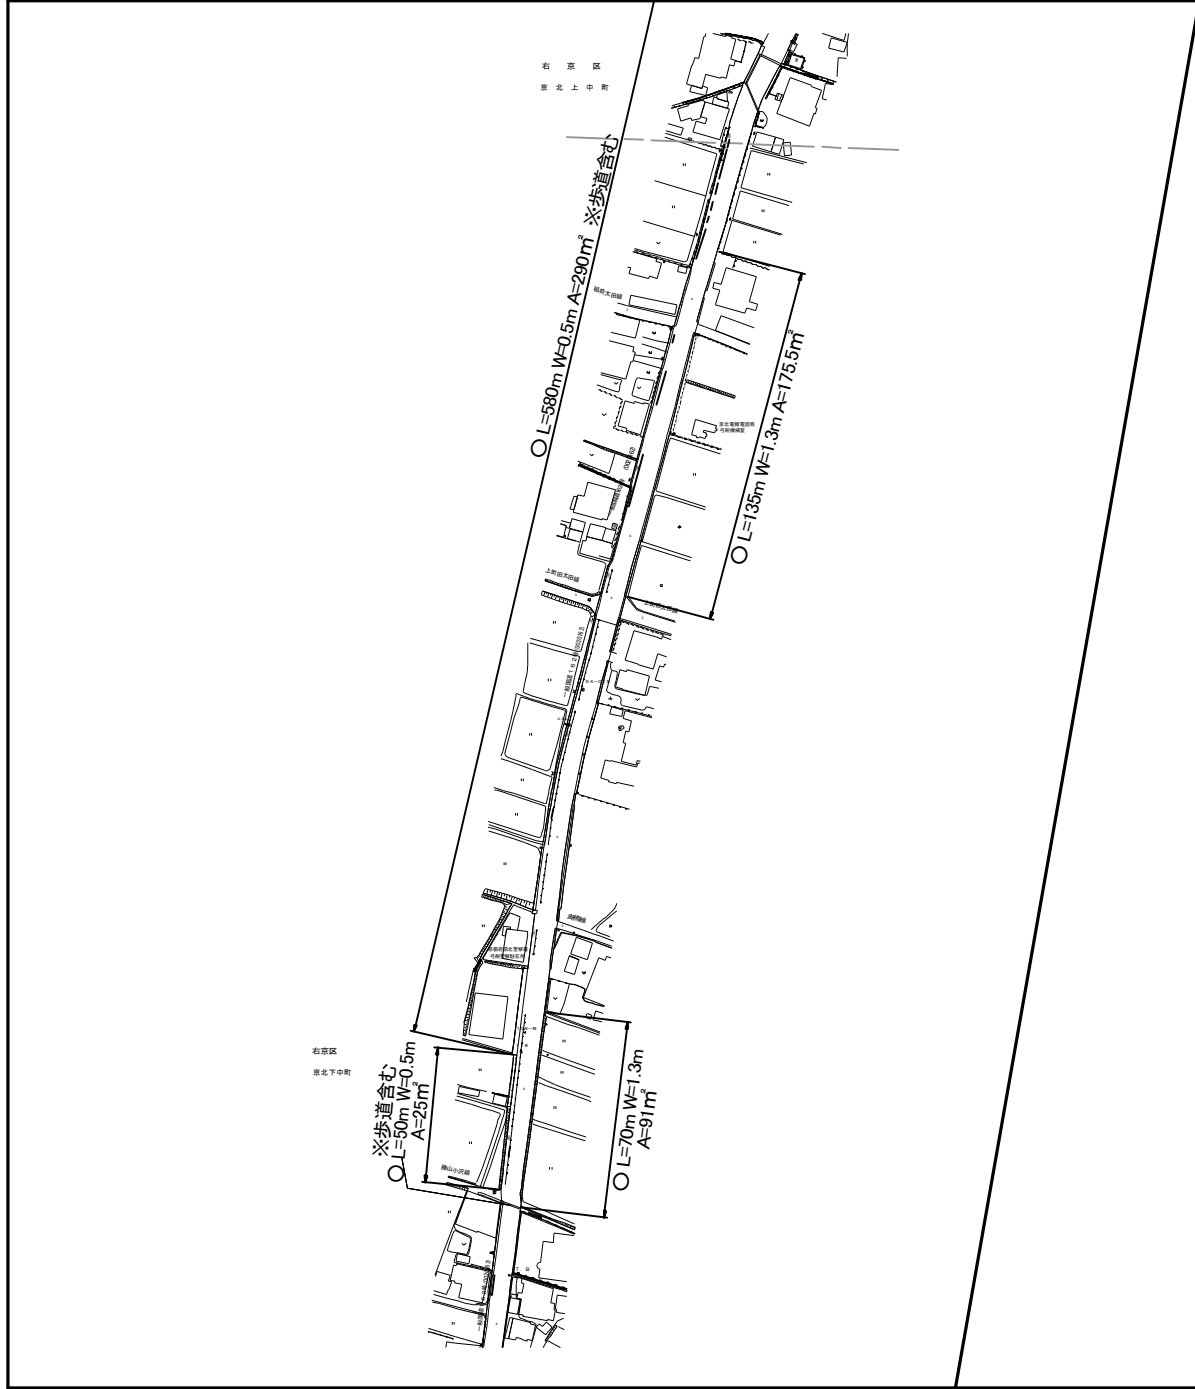

No.10



一般国道 162号 (10)

	延長	面積	備考
○	1,065	696.5	除草・集草・運搬
×	0	0	除草・集草

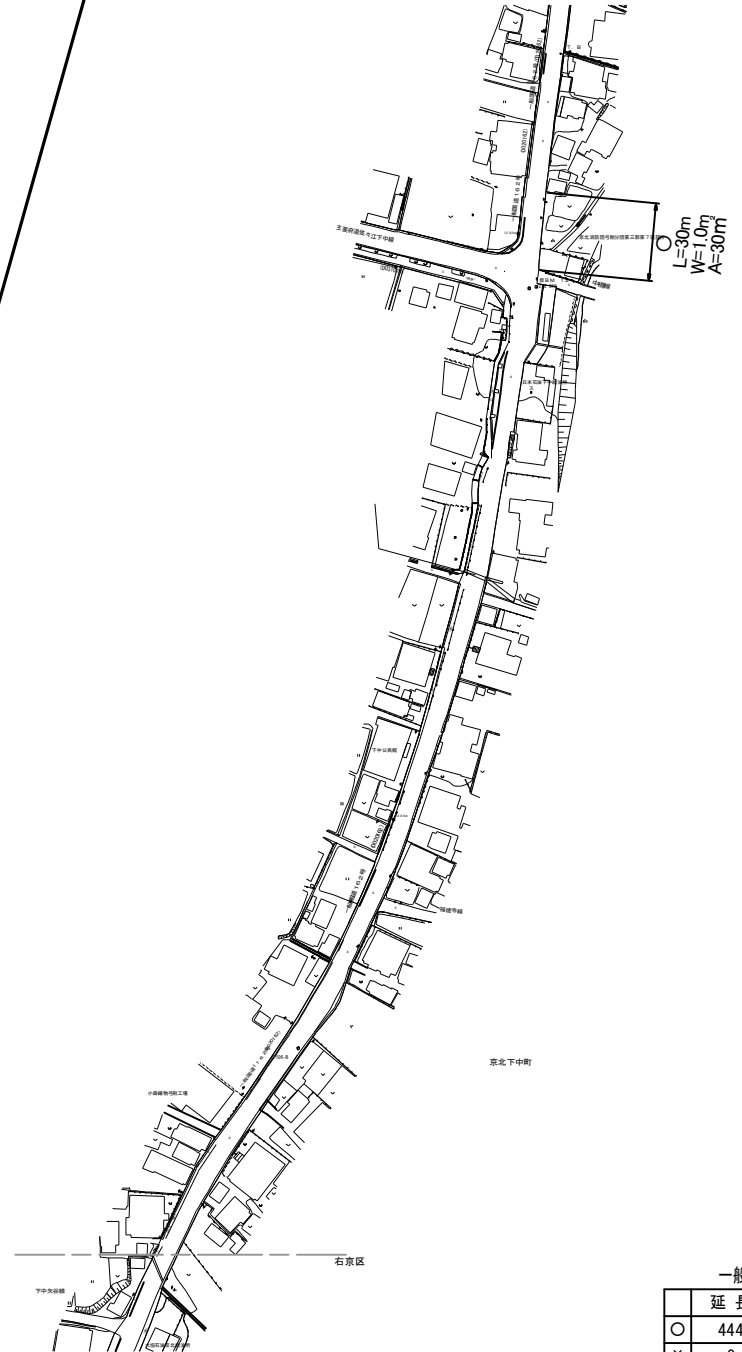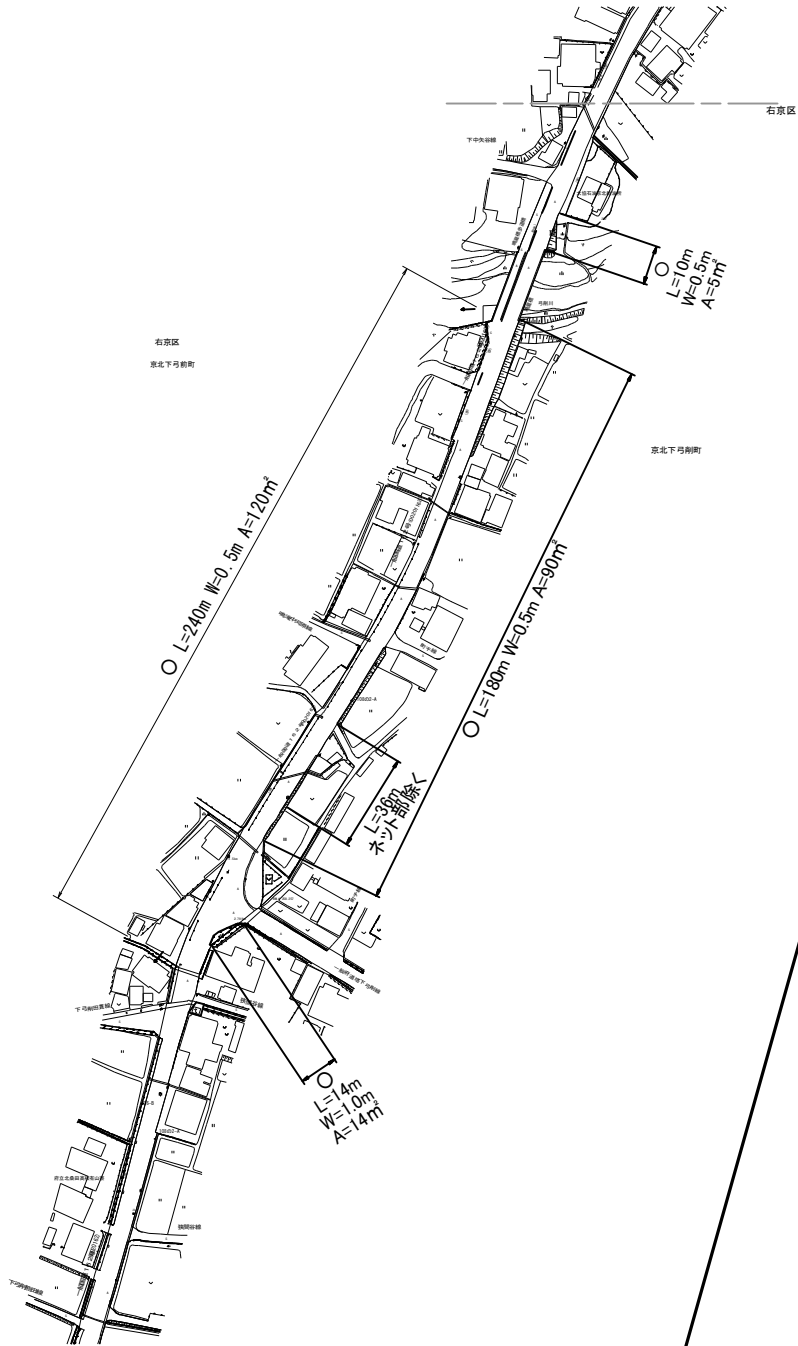


一般国道 162号 (11)

	延長	面積	備考
○	444	259.0	除草・集草・運搬
×	0	0	除草・集草

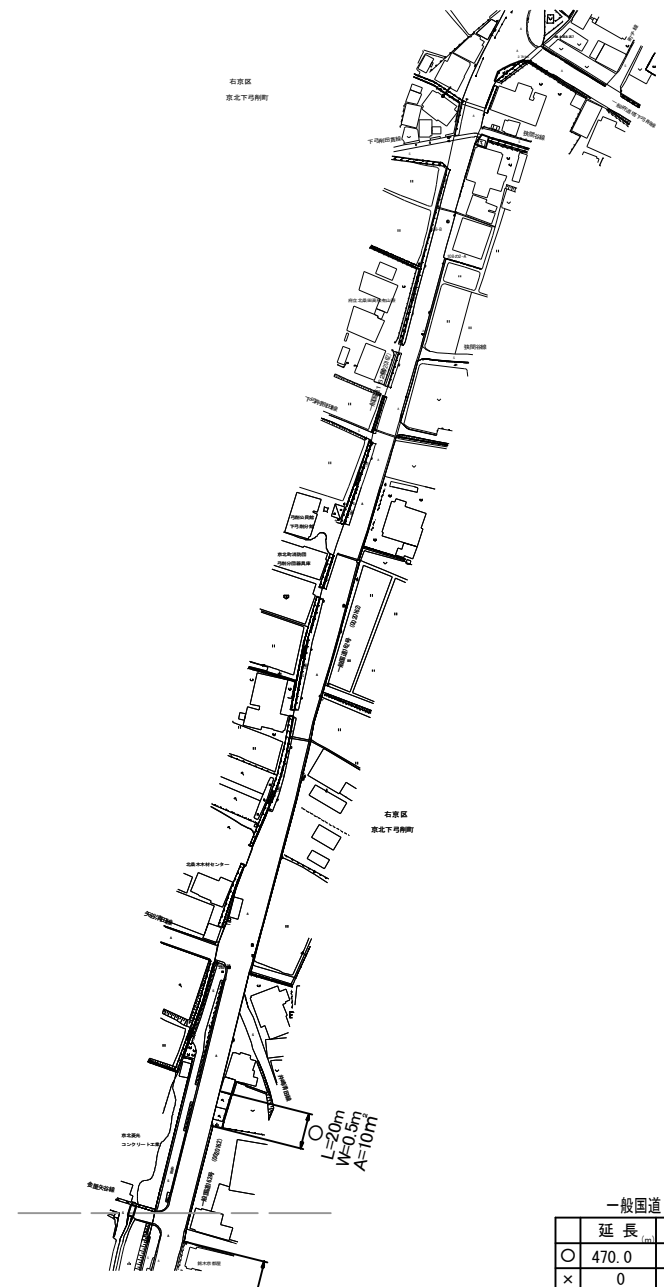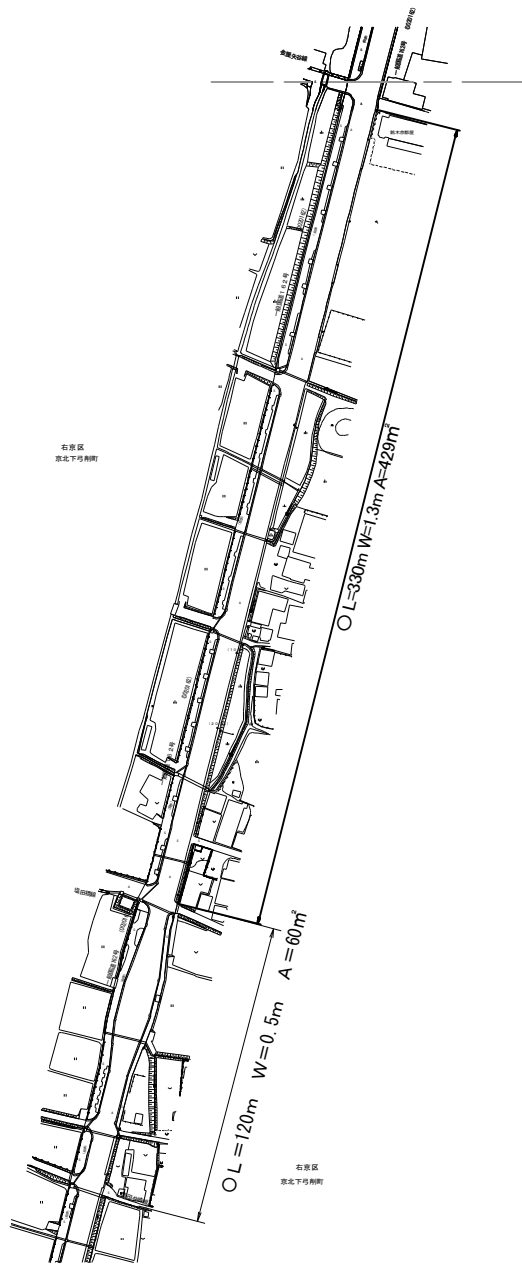



一般国道 162号 (12)

	延長 (m)	面積 (㎡)	備考
○	470.0	499.0	除雪・養草・運搬
×	0	0	除雪・養草

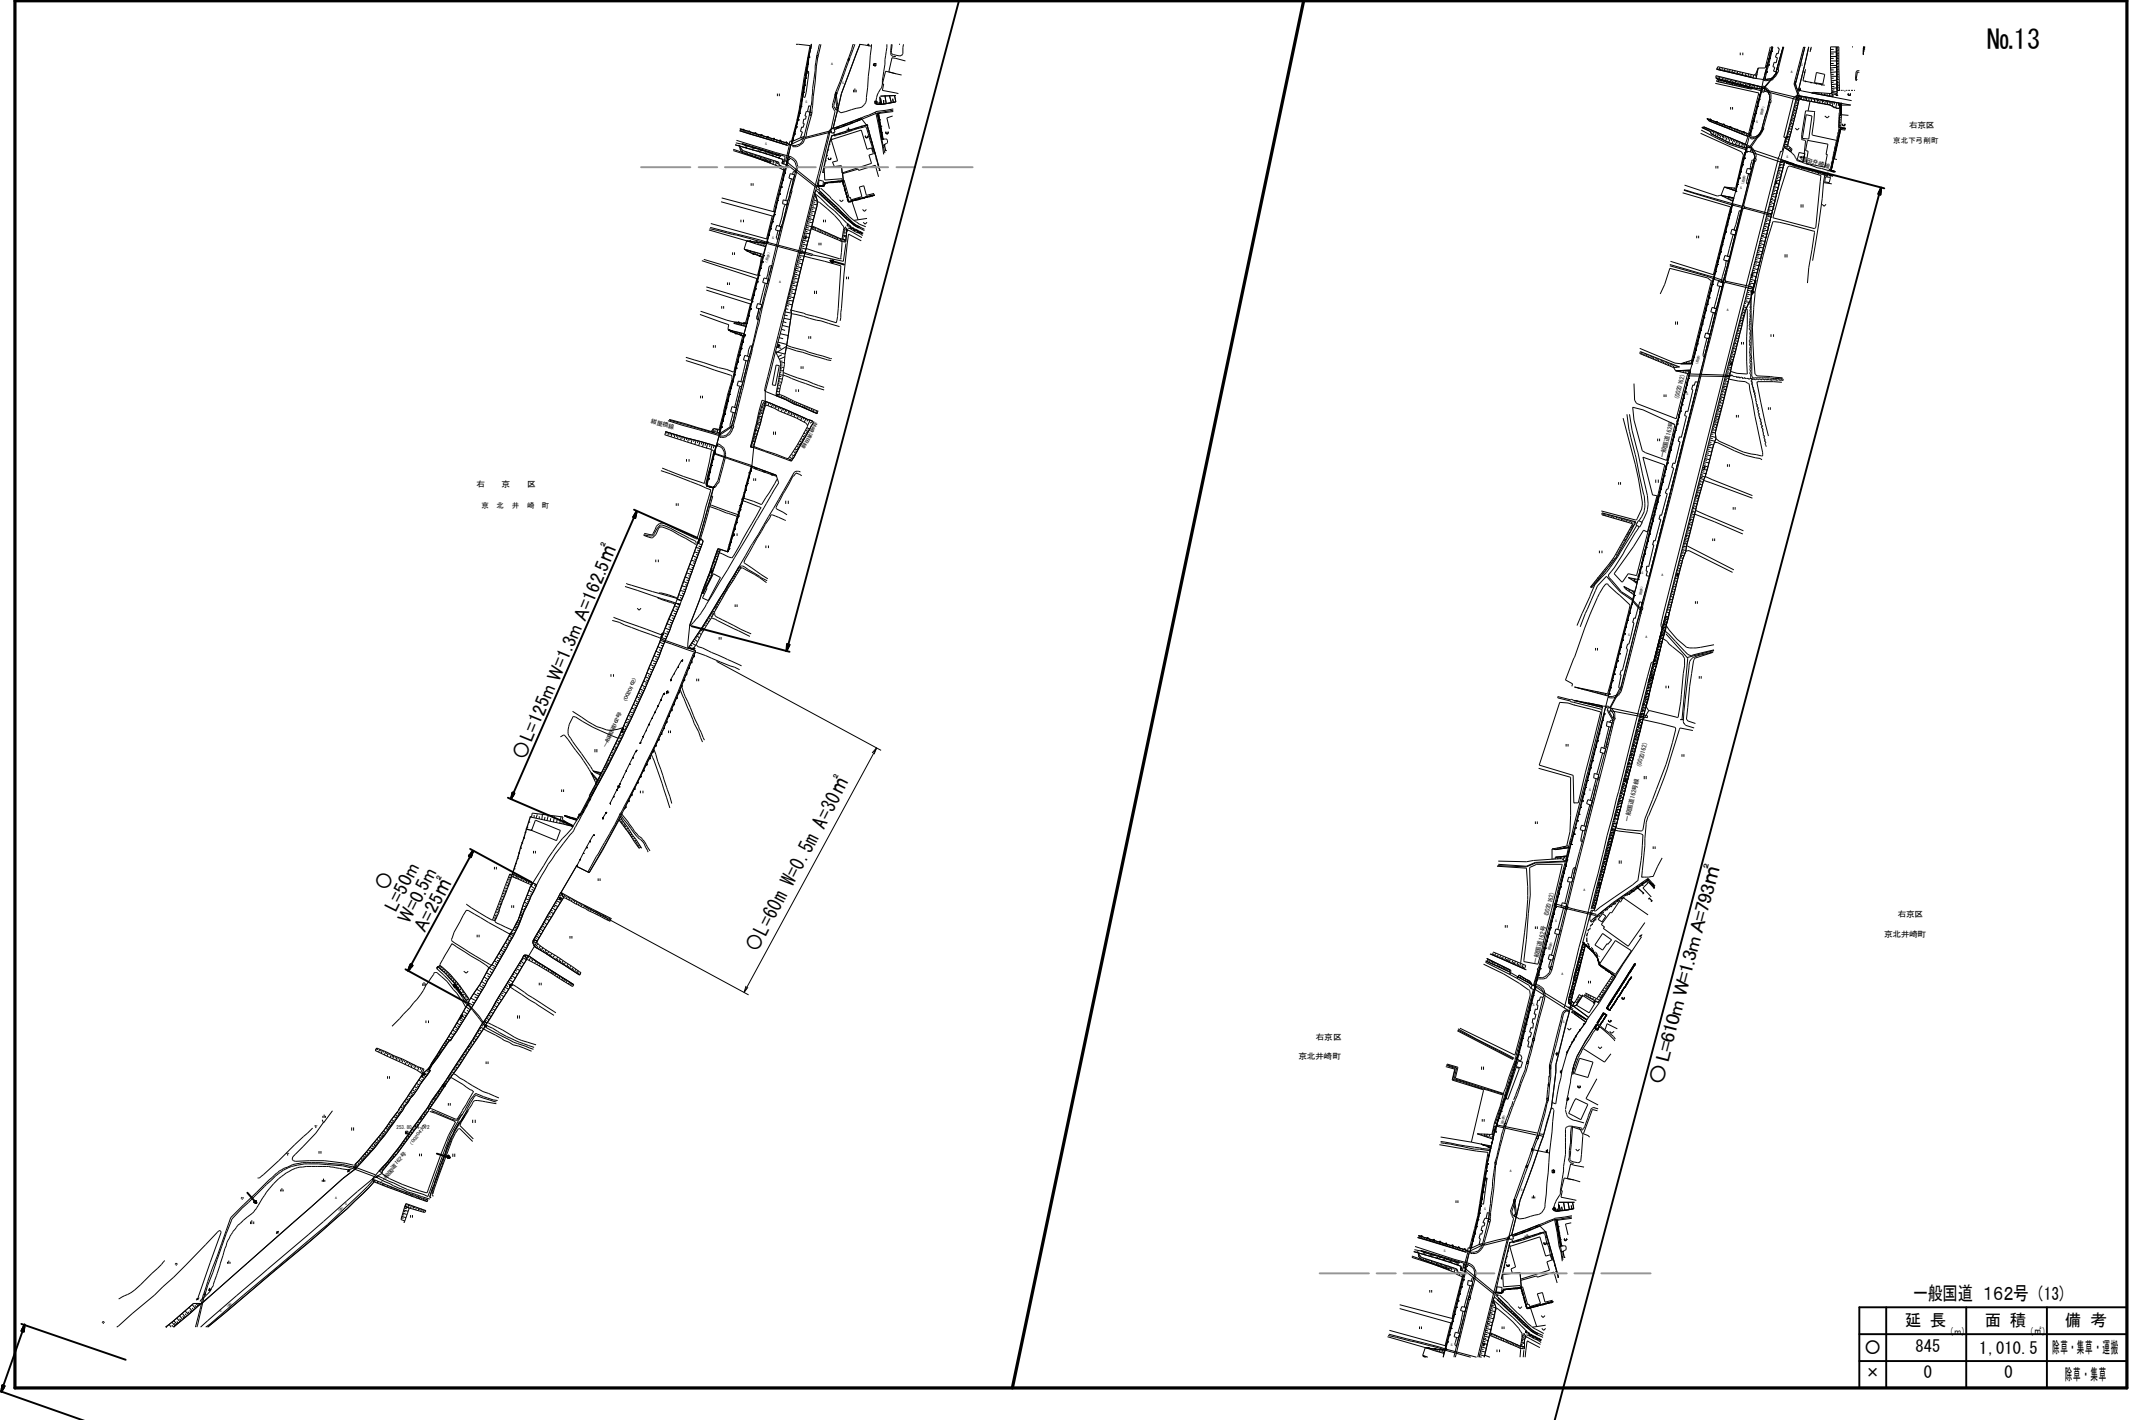



一般国道 162号 (13)

	延長	面積	備考
○	845	1,010.5	除草・集草・運搬
×	0	0	除草・集草

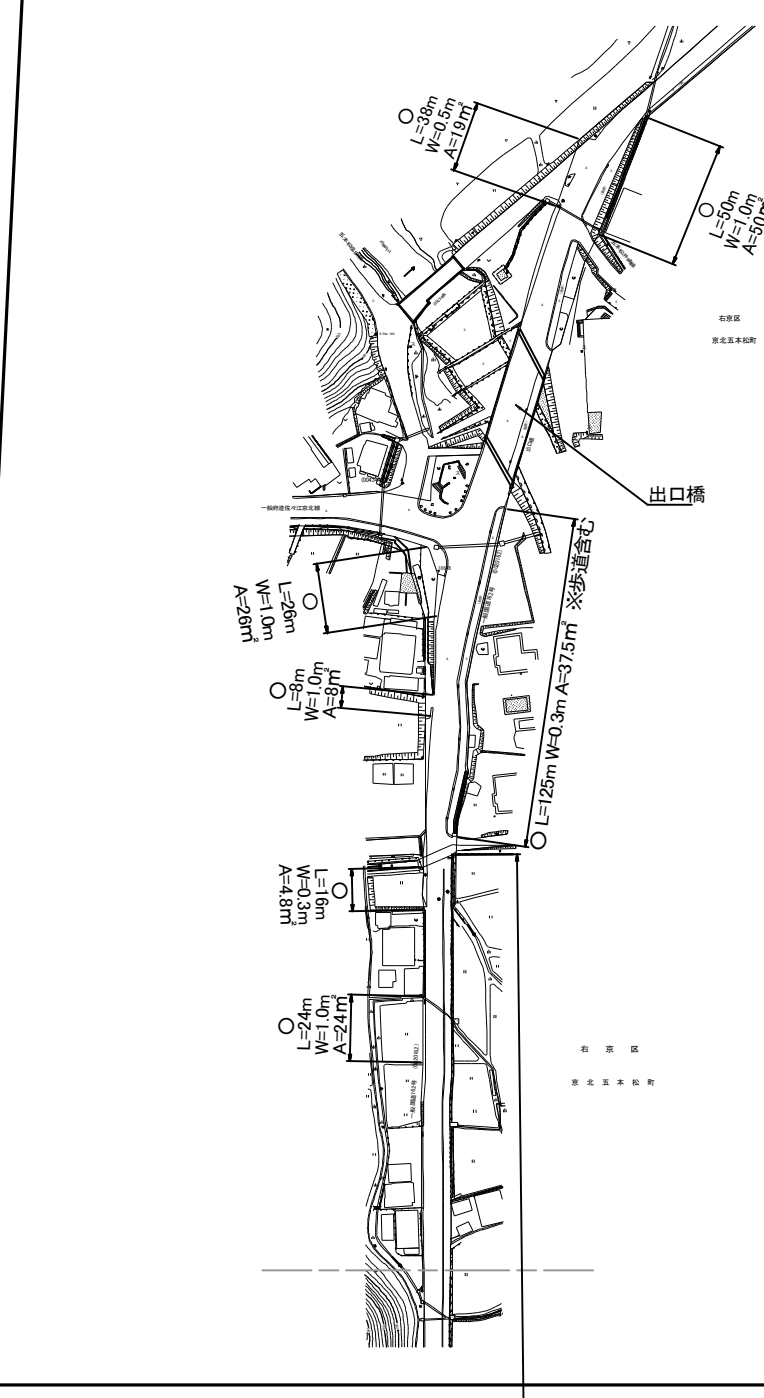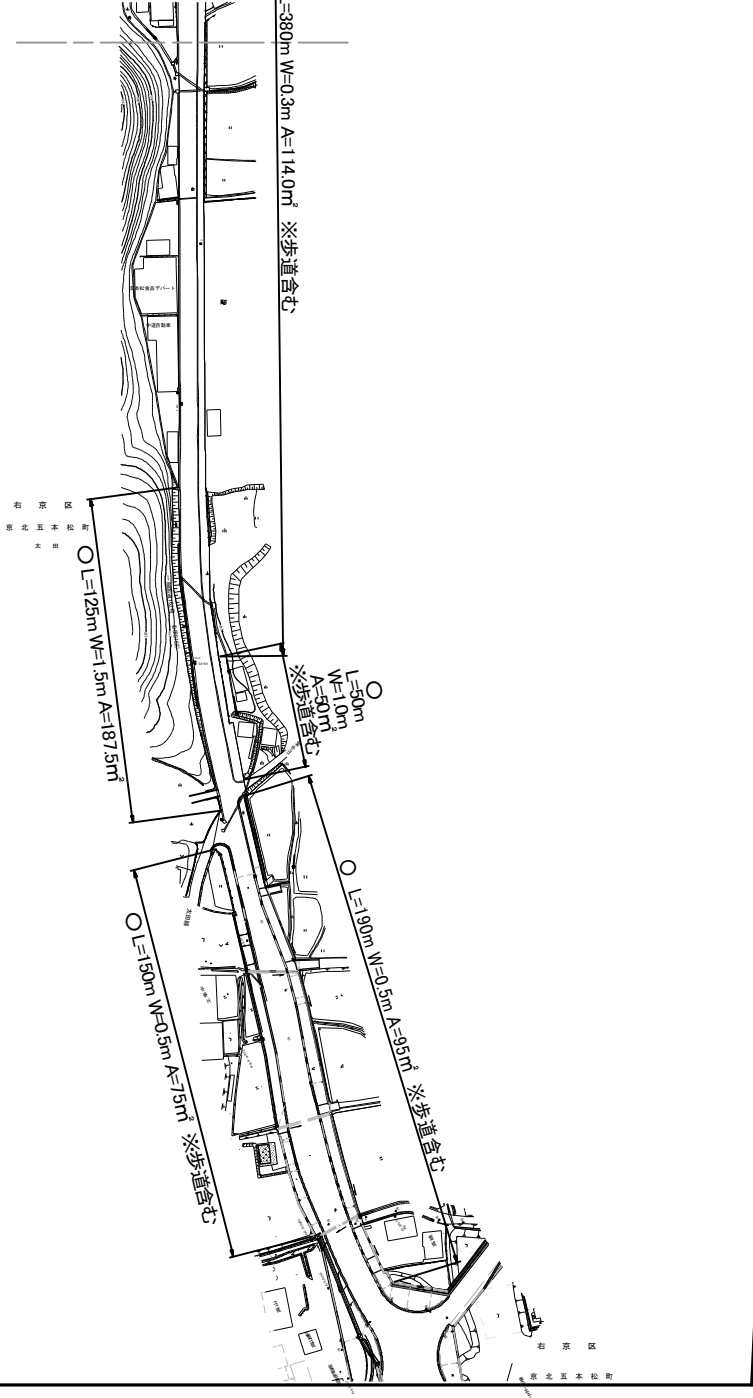


一般国道 162号 (14)

	延長	面積	備考
○	1,182	690.8	除草・集草・運搬
×	0	0	除草・集草

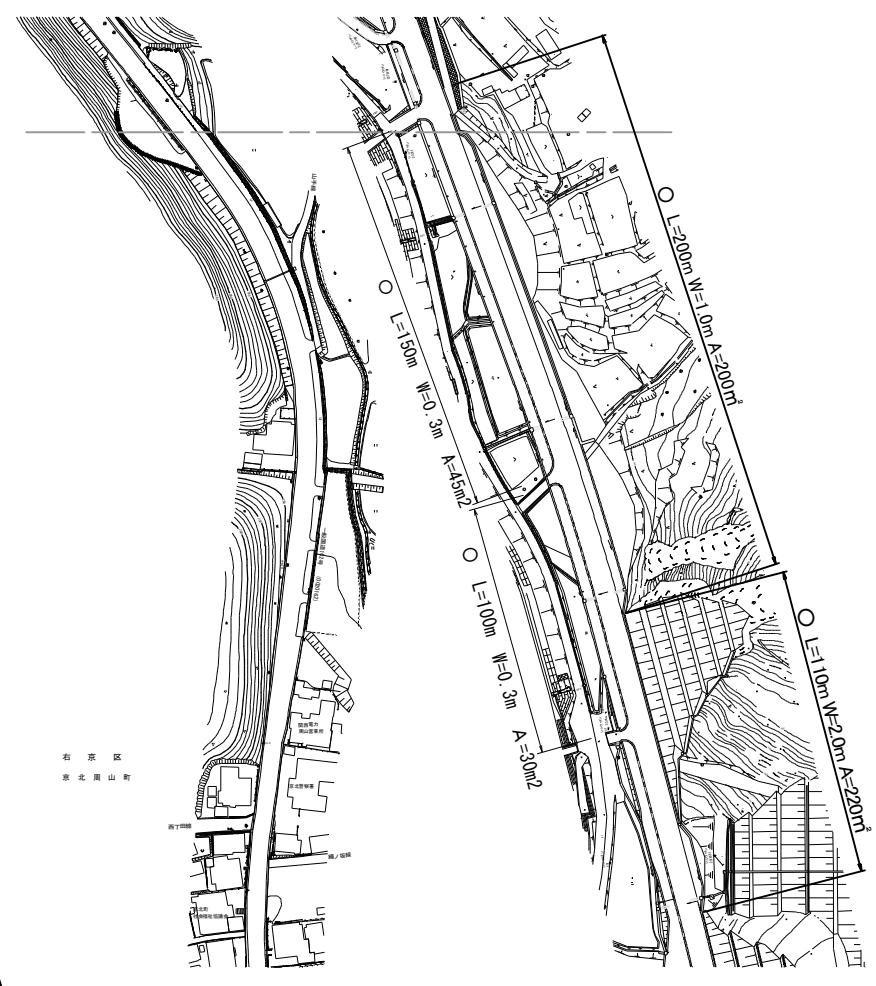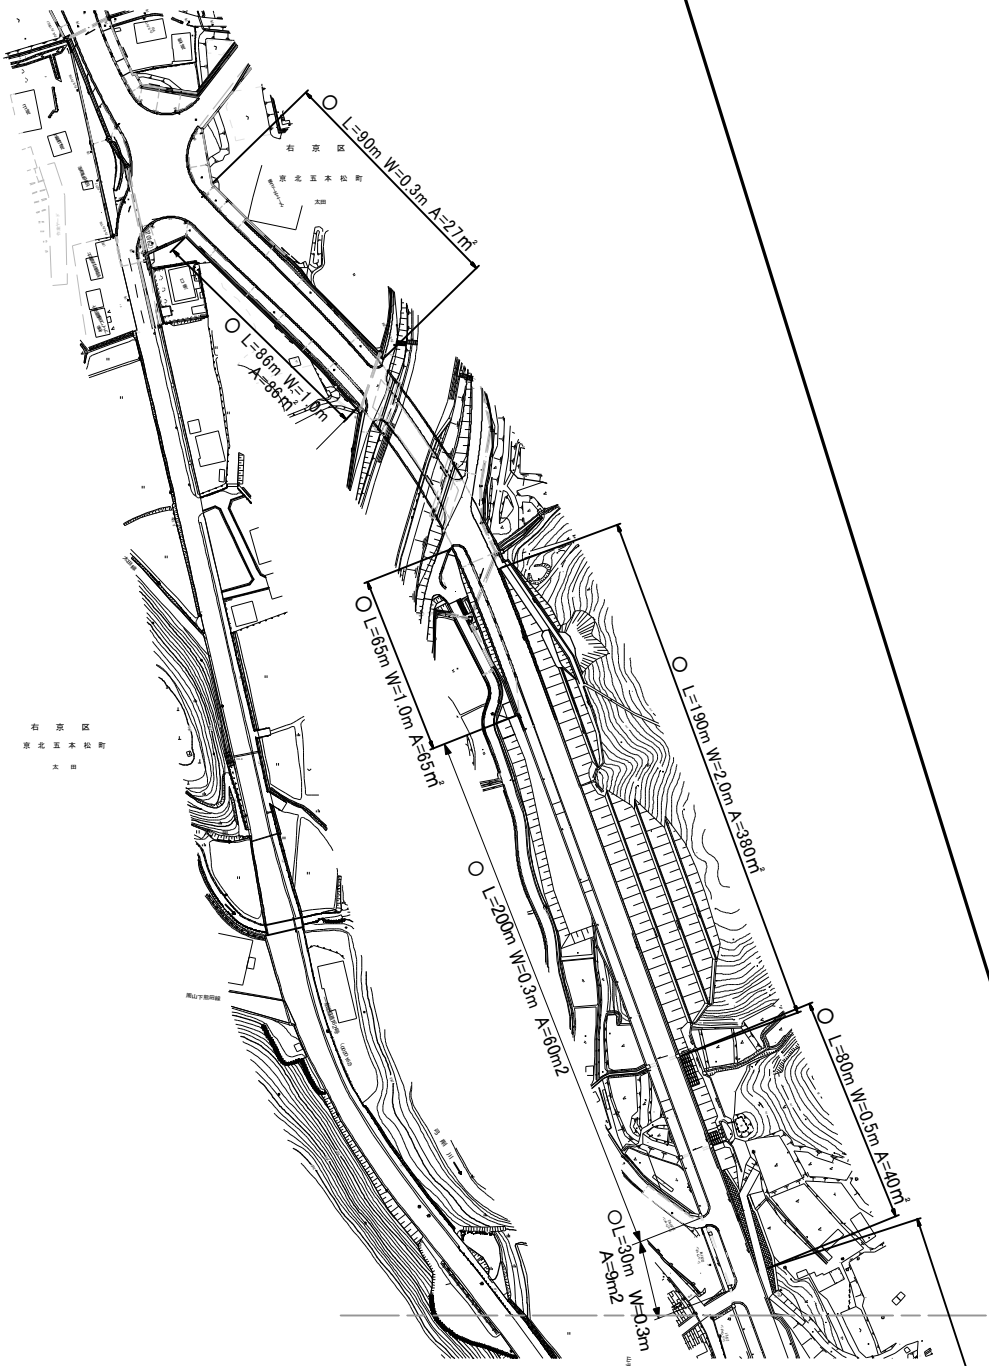


一般国道162号(15)

	延長	面積	備考
○	1,301	1,162.0	除草・集草・運搬
×	0	0	除草・集草

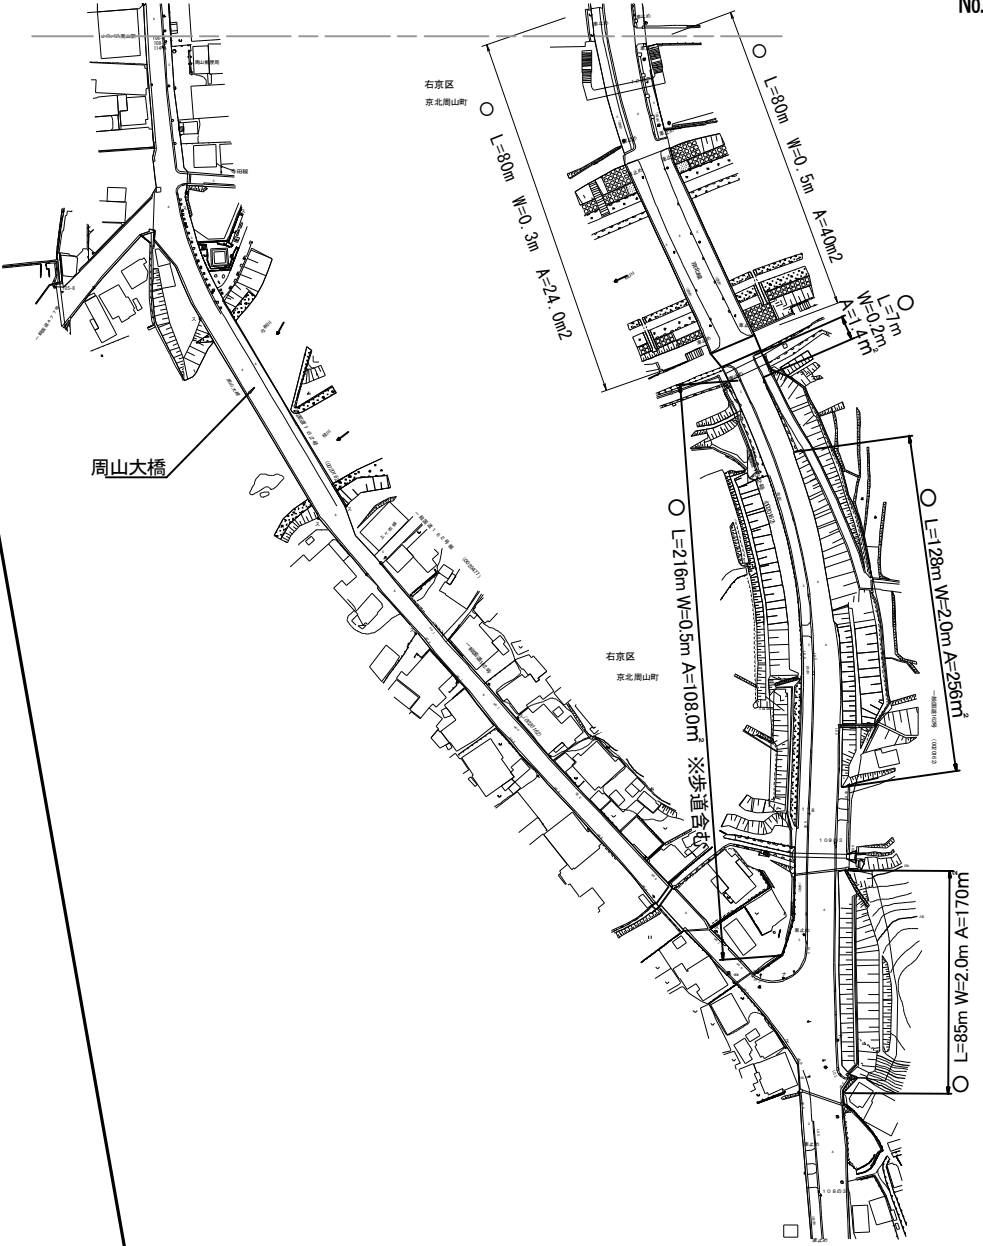

一般国道 162号 (16)

	延長 (m)	面積 (m ²)	備考
○	1,461	1,289.4	除草・集塵・運搬
×	0	0	除草・集塵

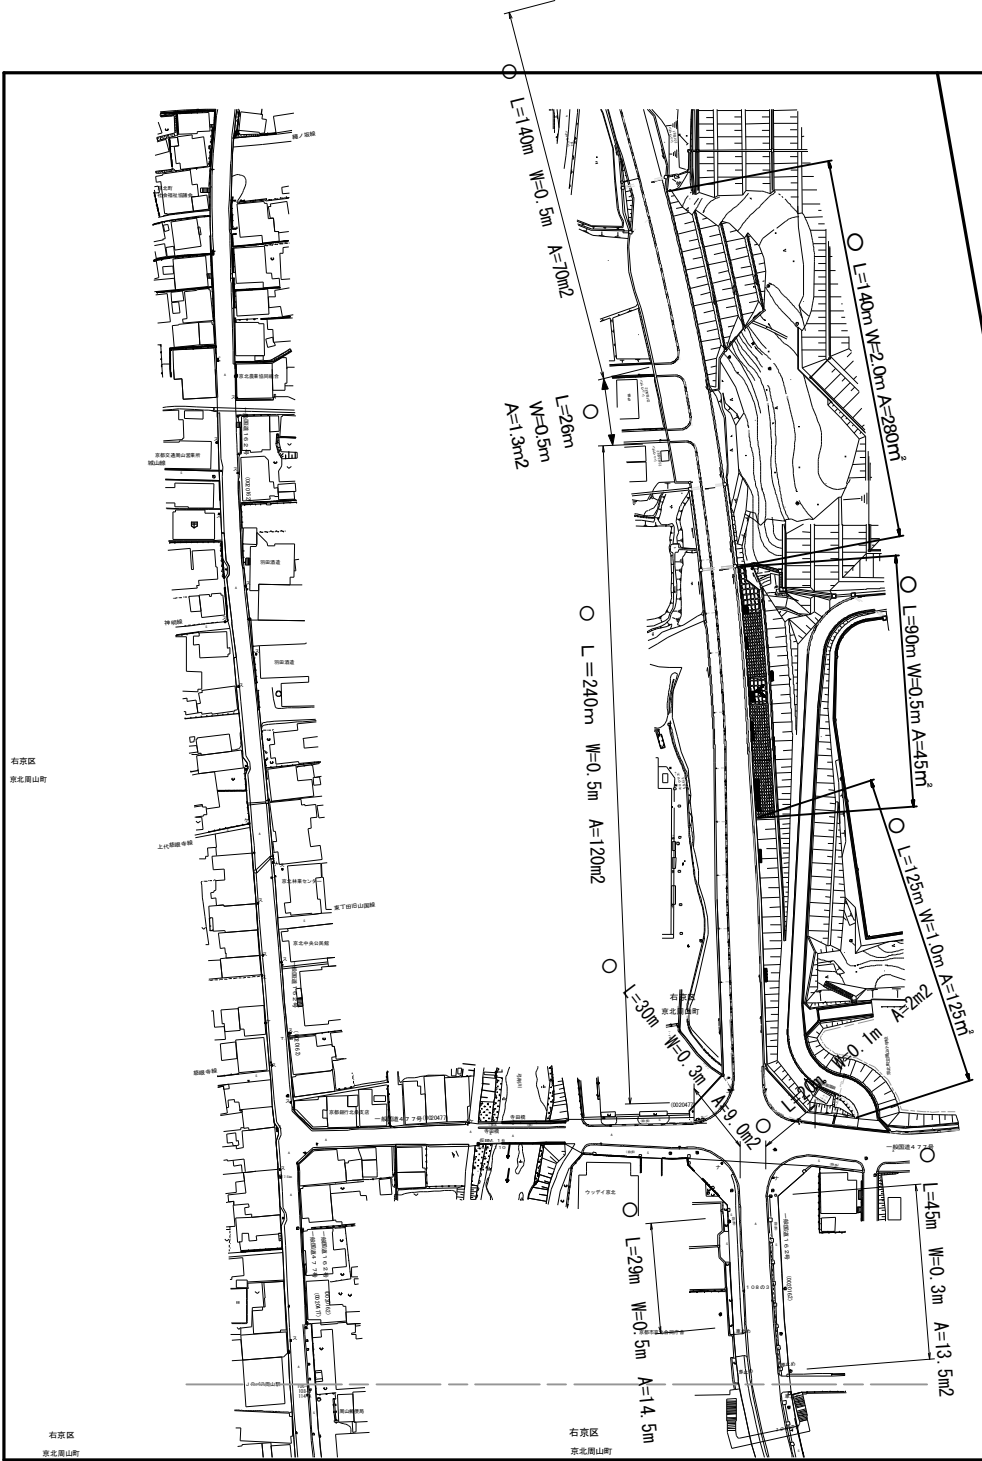

L=38m
W=2.0m
水路両側各々1.0m
A=76m²

L=15m
W=7.0m
A=105m²

L=1.2m
W=1.0m
A=1.2m²

L=300m W=0.3m A=90m²

L=48m W=1.0m A=48m²

L=40m
W=0.5m
A=20m²

L=150m W=1.0m A=150m²

OL=250m W=0.3m A=75m²


OL=150m W=1.5m A=225m² ※擁壁上部含む

L=37m W=1.5m A=55.5m² ※側溝、擁壁上部含む

栗尾トンネル


一般国道 162号 (17)

	延長	面積	備考
○	975	663.5	除草・集草・運搬
×	0	0	除草・集草

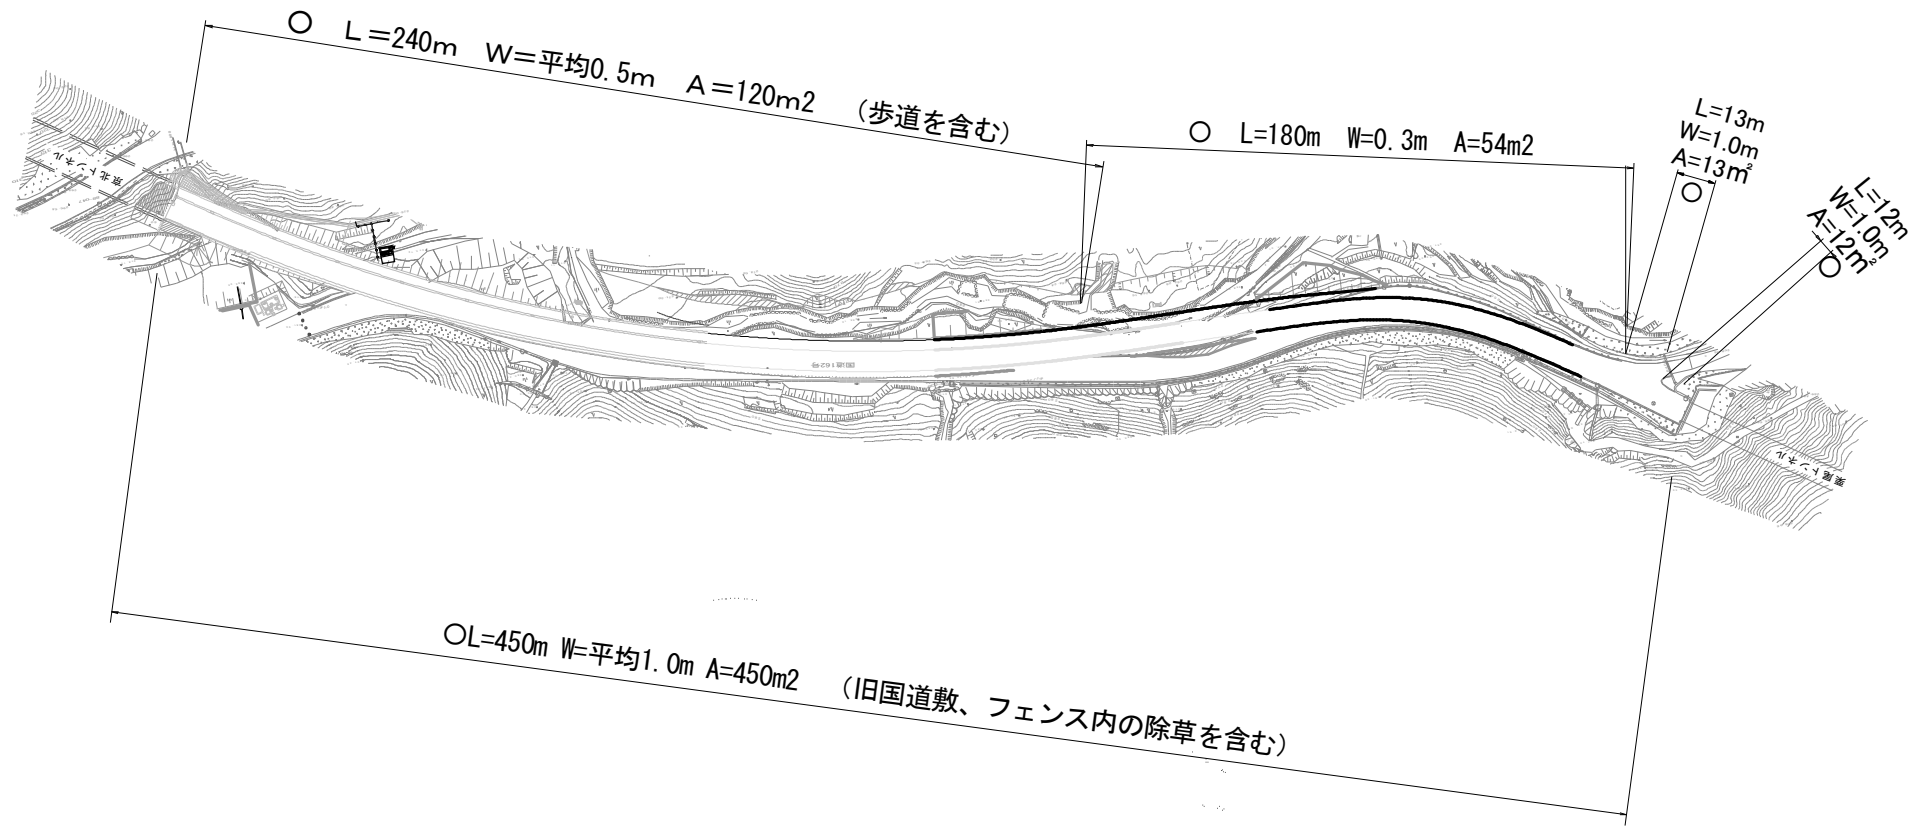


一般国道162号 (18)

	延長 (m)	面積 (m ²)	備考
○	895	648.0	除草・集草・運搬
×	0	0	除草・集草

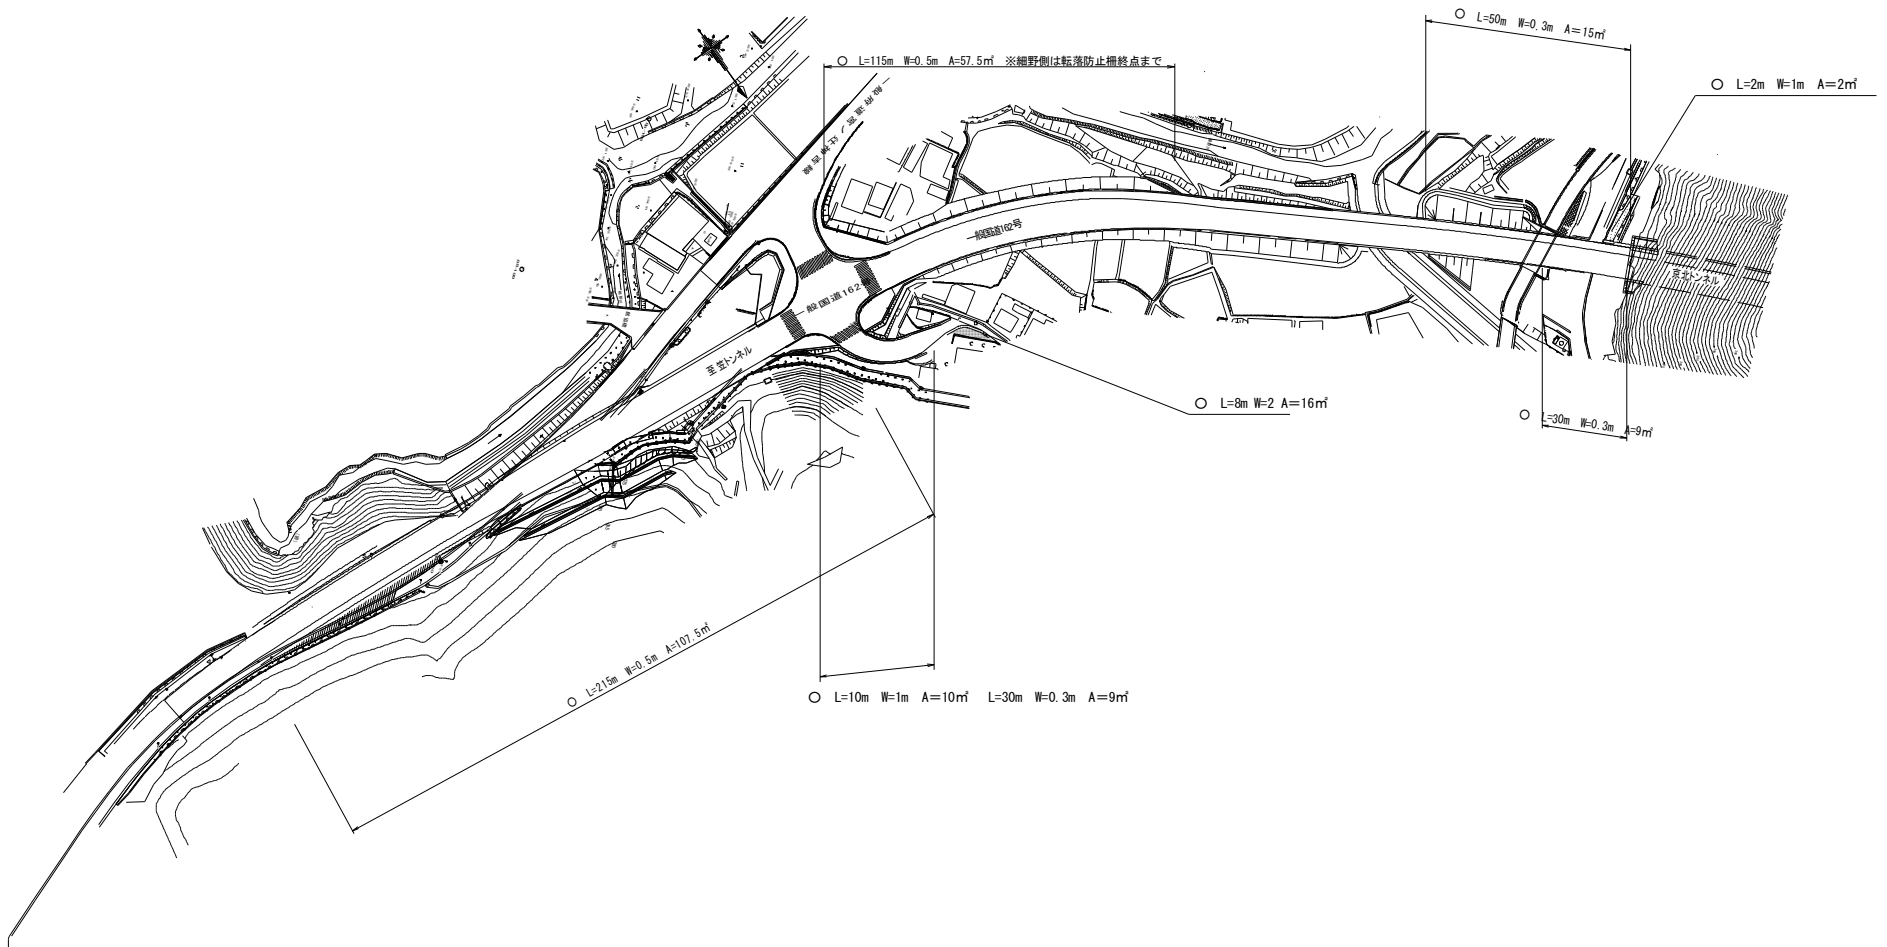

一般国道162号(19)

	延長 (m)	面積 (㎡)	備考
○	460	226.0	除雪・集塵・運搬
×	0	0	除雪・集塵

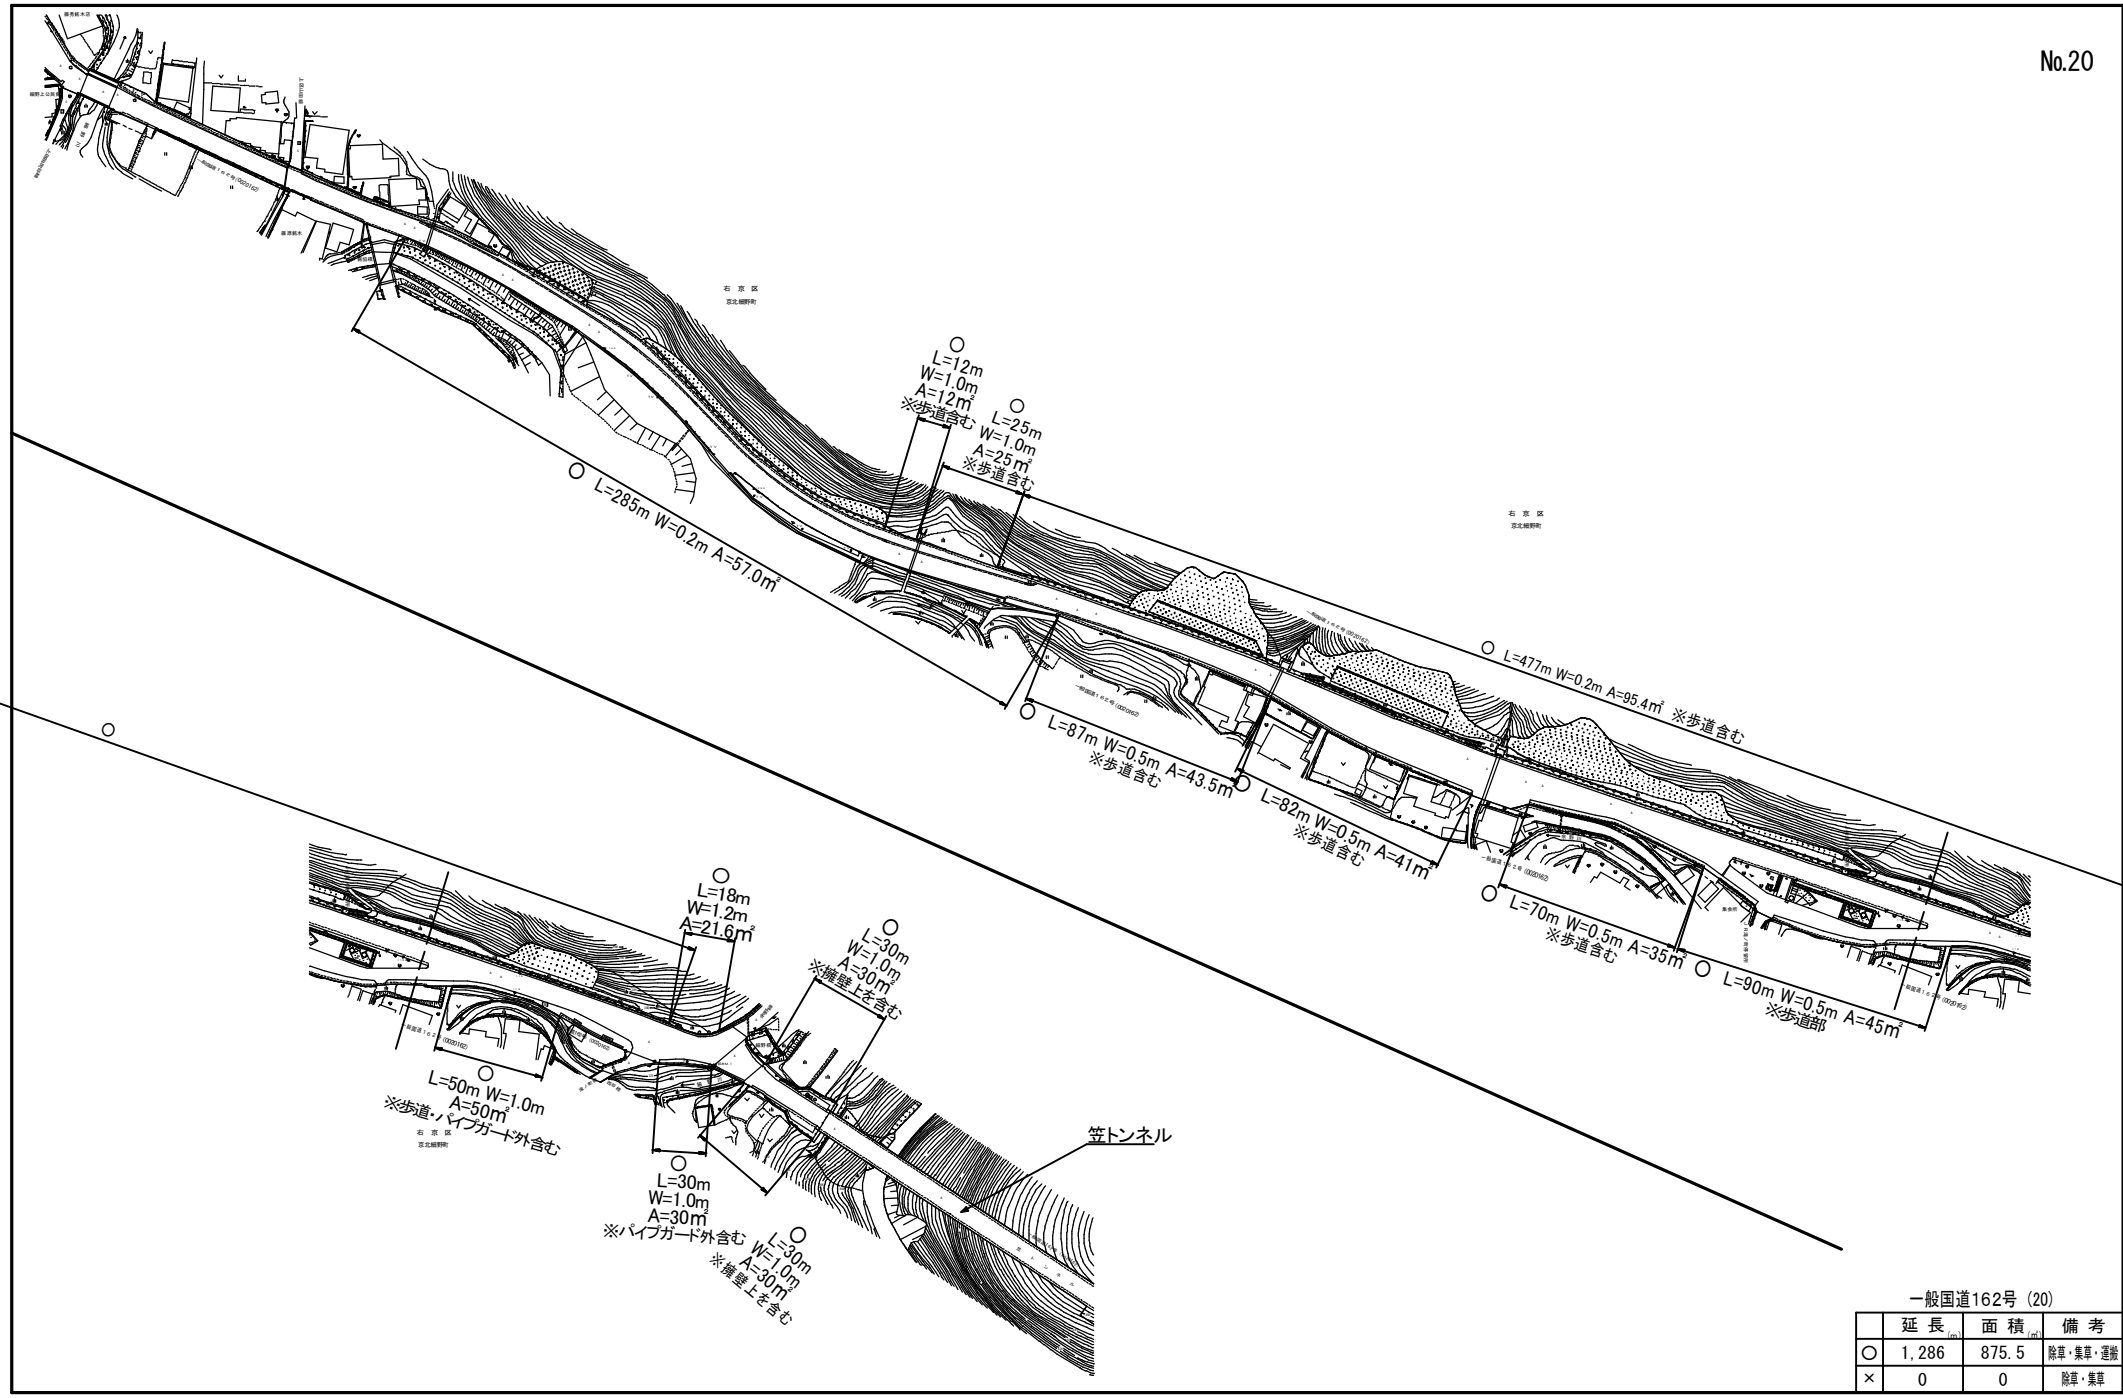


一般国道162号 (20)

	延長 (m)	面積 (㎡)	備考
○	1,286	875.5	除草・集草・運搬
×	0	0	除草・集草




× 笠トンネル機械室

ネット外側及び法面 $A=233.4\text{m}^2$
 ネット内側 $A=64.8\text{m}^2$ } $A=298.2\text{m}^2$

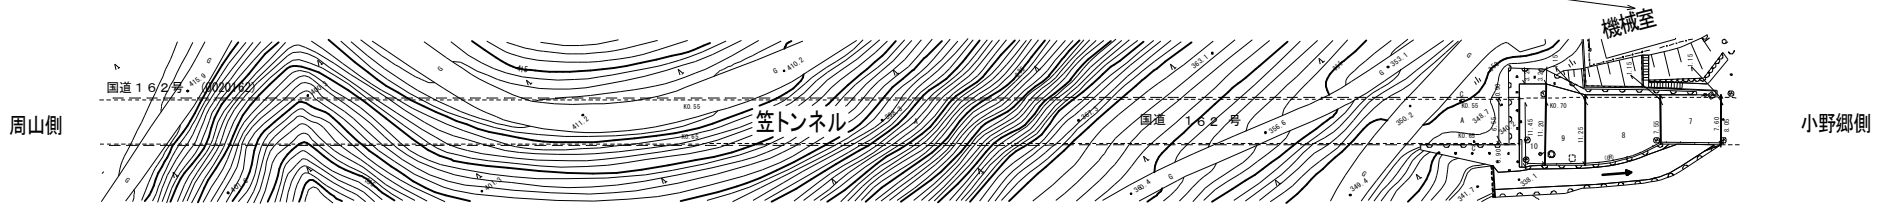



+++++ : ネット
 YYYYYY : 除草

※ ネットの中W=1.0mを含む

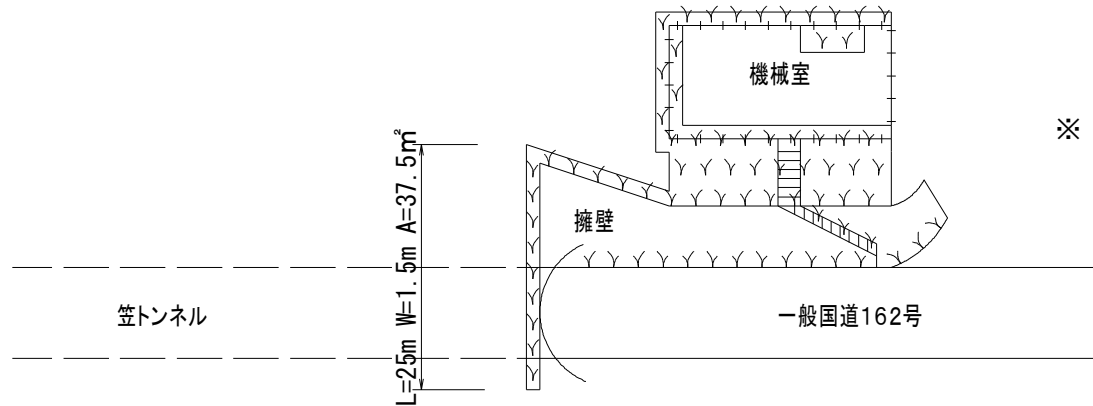


一般国道162号 (21)

	延長 (m)	面積 (m ²)	備考
○	0	0	除草・集草・運搬
×	25	335.7	除草・集草

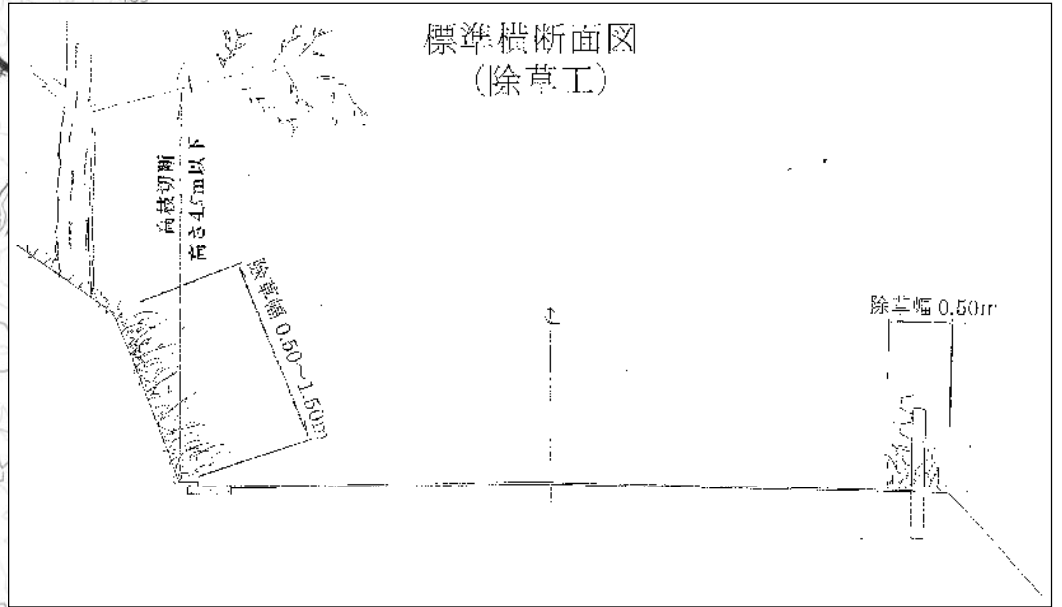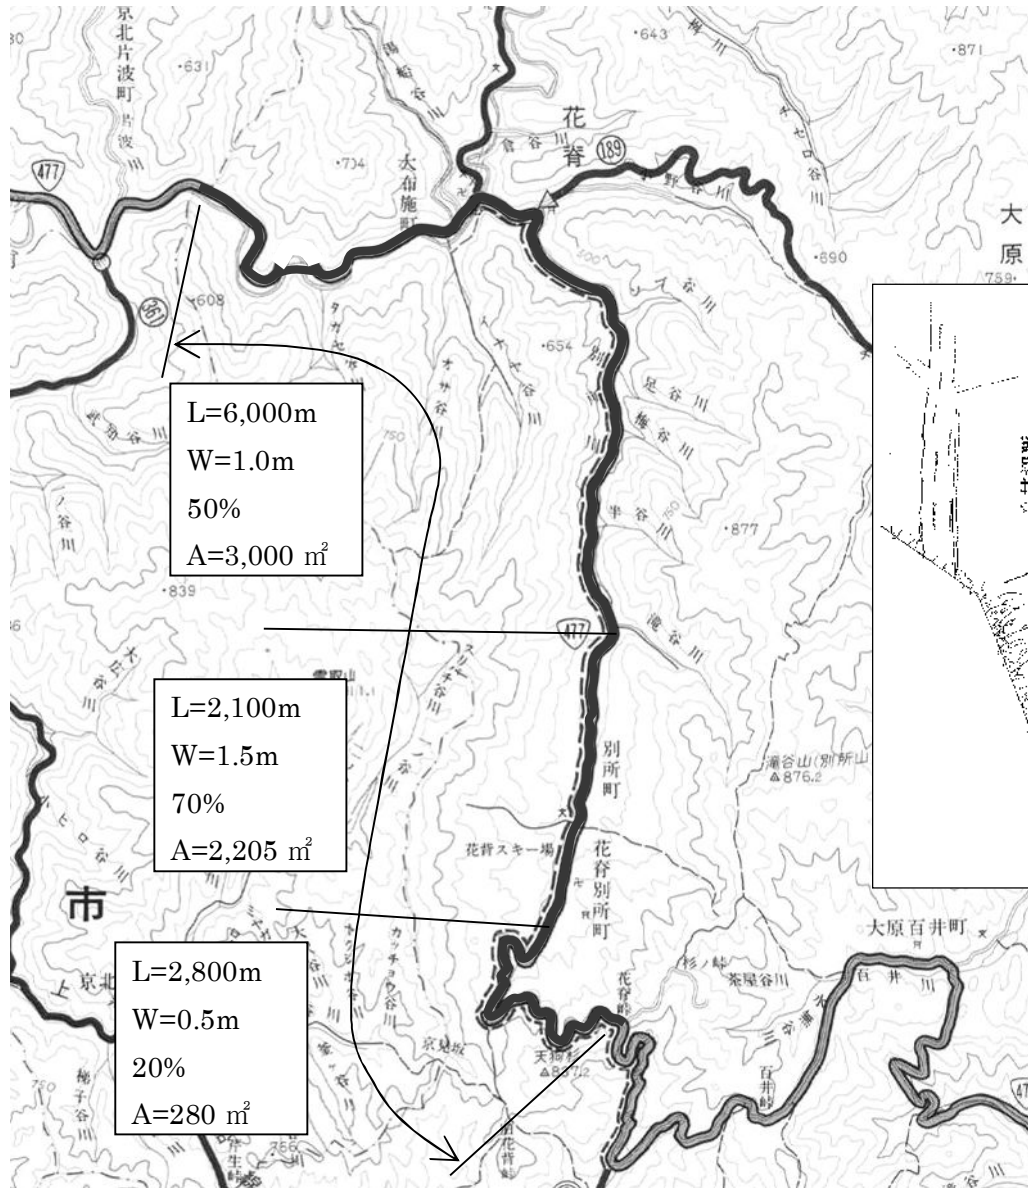


一般国道477号(1)

	延長	面積	備考
○	10,900	5,485.0	除草・集草・運搬
×	0	0	除草・集草

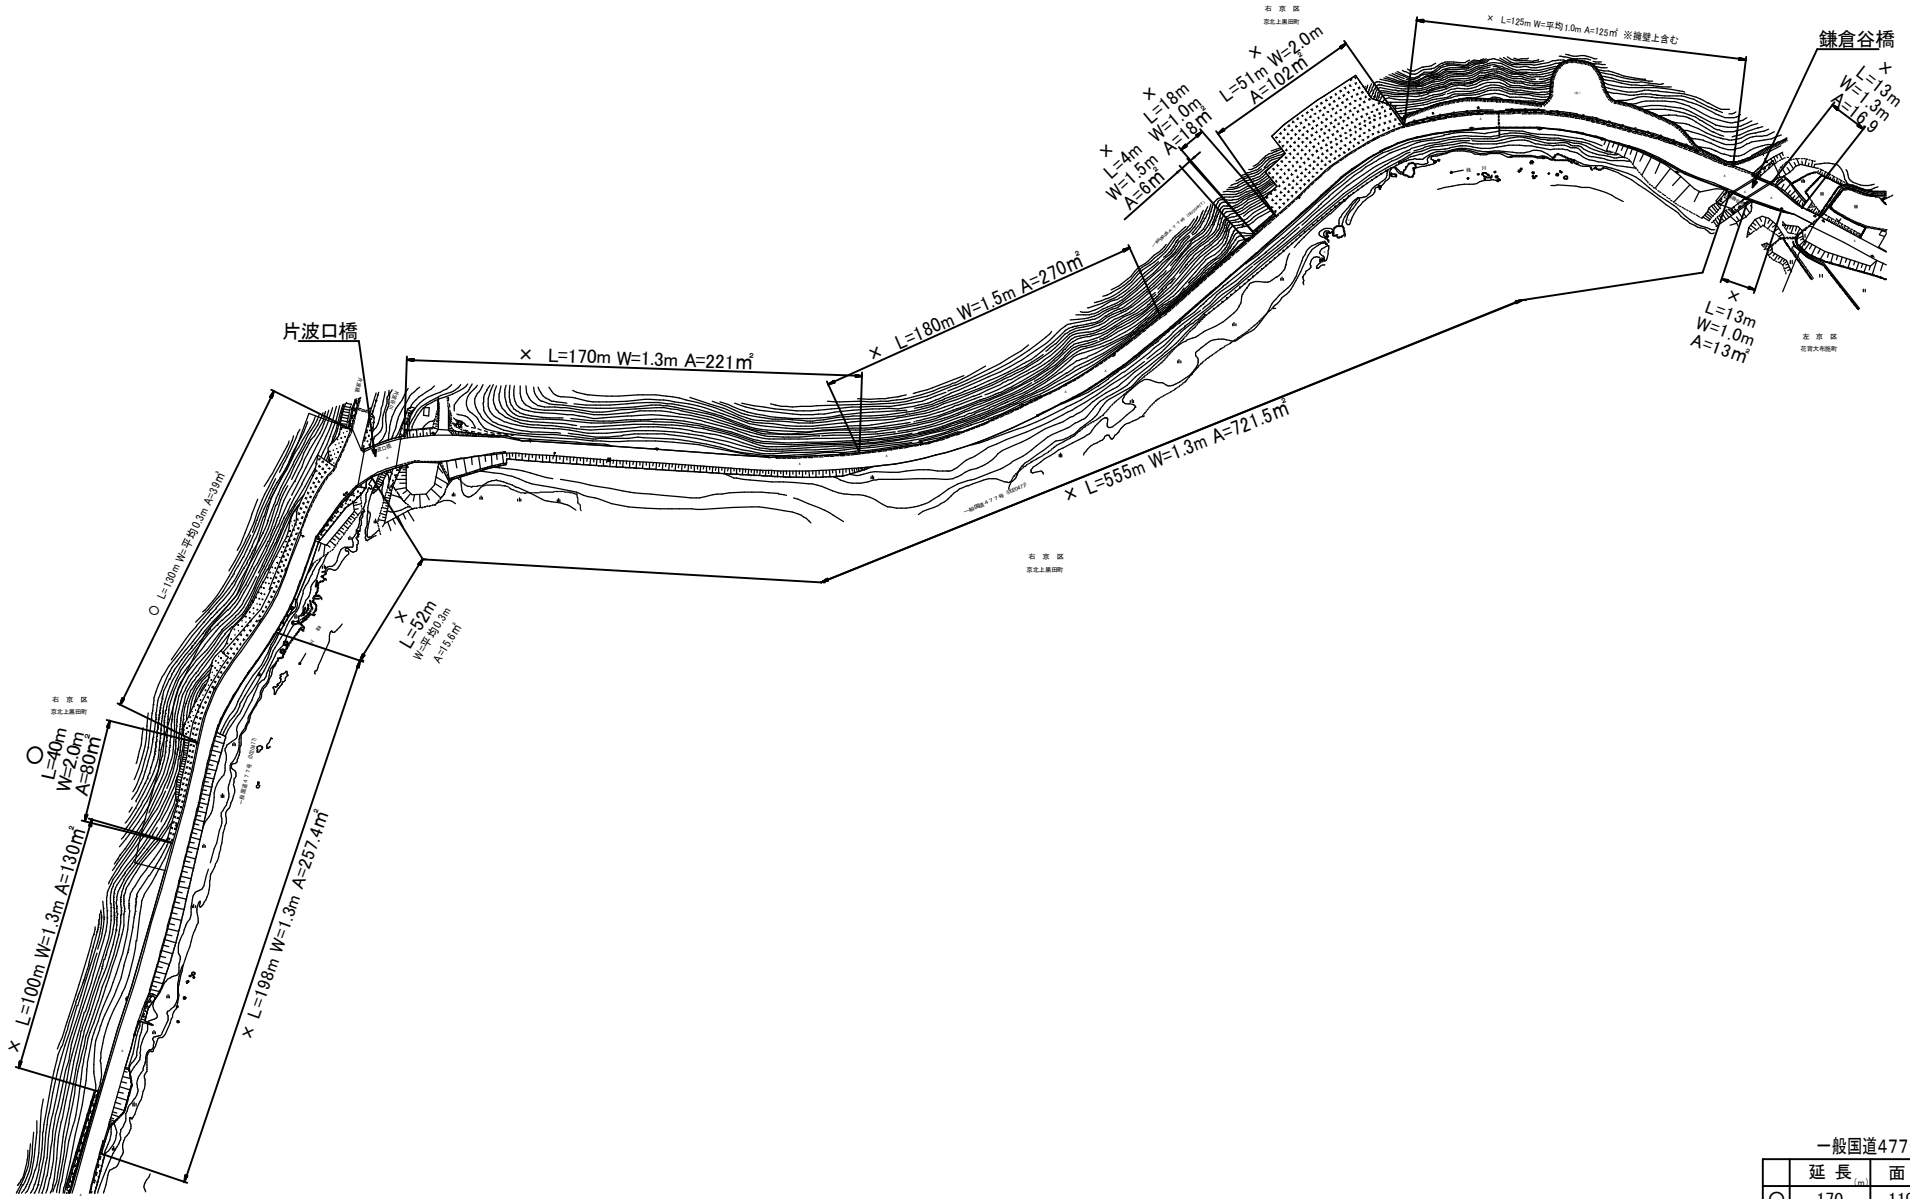


一般国道477号(2)

	延長 (m)	面積 (㎡)	備考
○	170	119.0	除草・集草・運搬
×	1,479	1,896.4	除草・集草

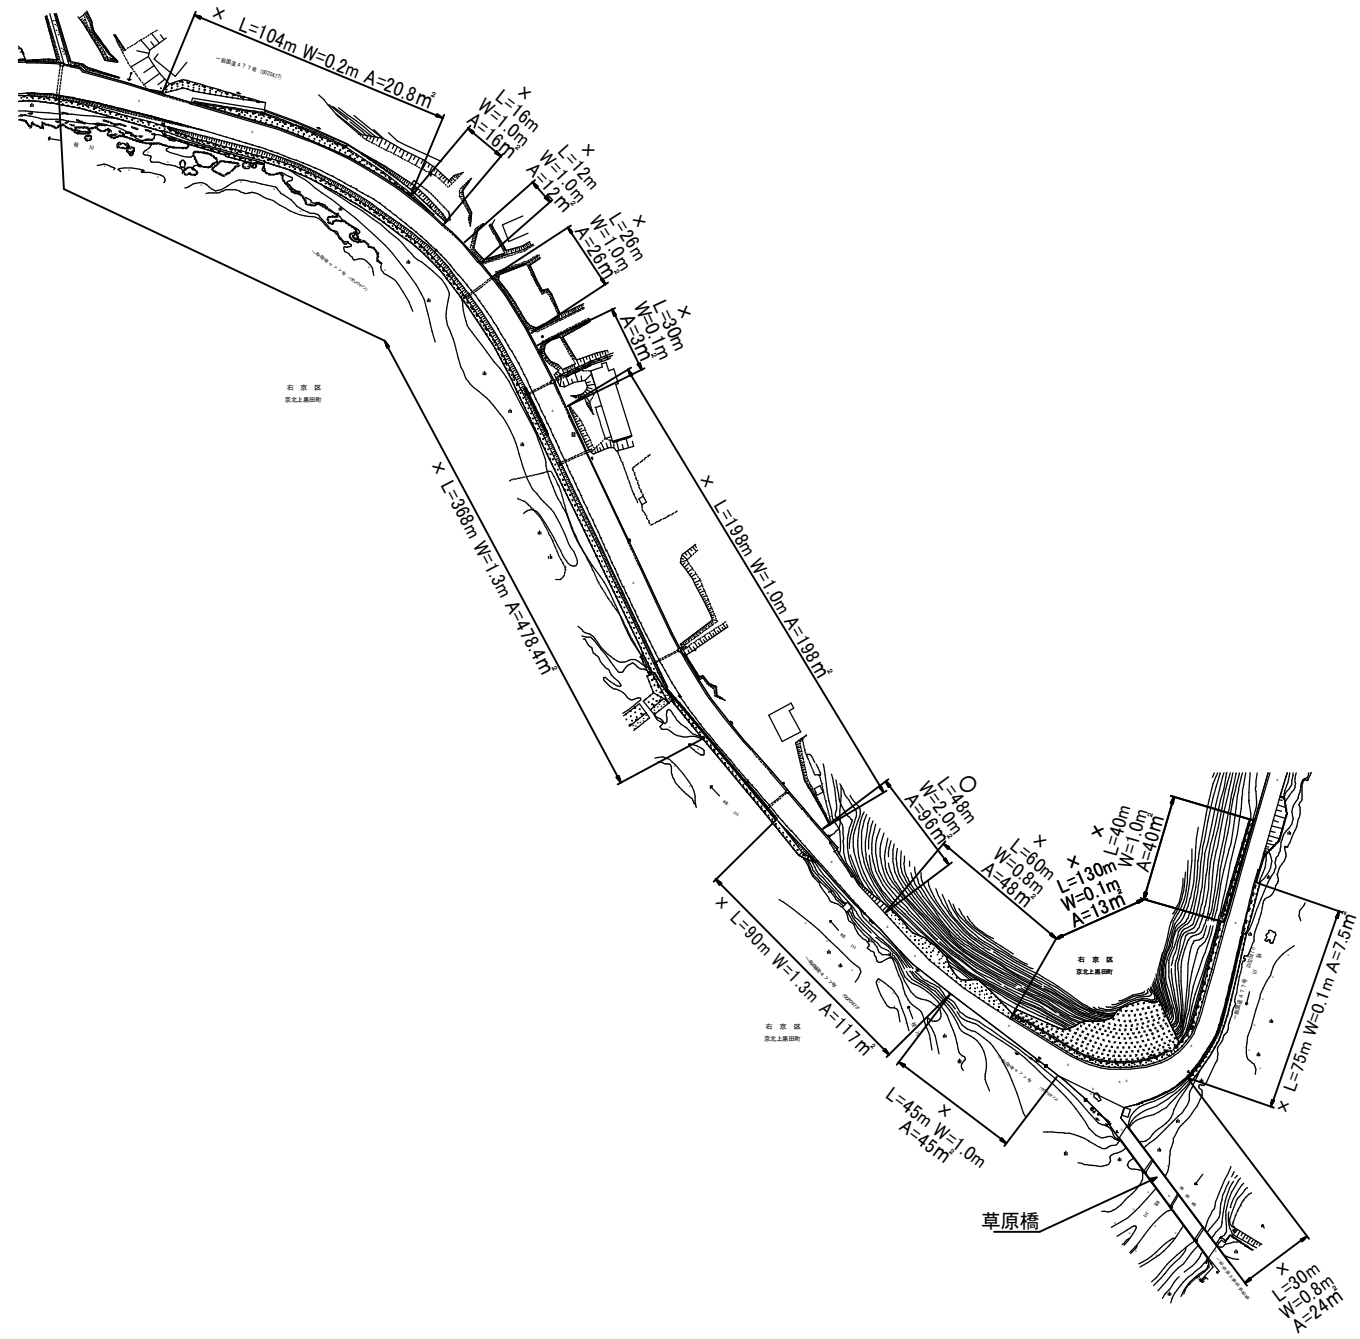


一般国道477号 (3)

	延長	面積	備考
○	48	96.0	除草・集草・運搬
×	1,224	1,048.7	除草・集草

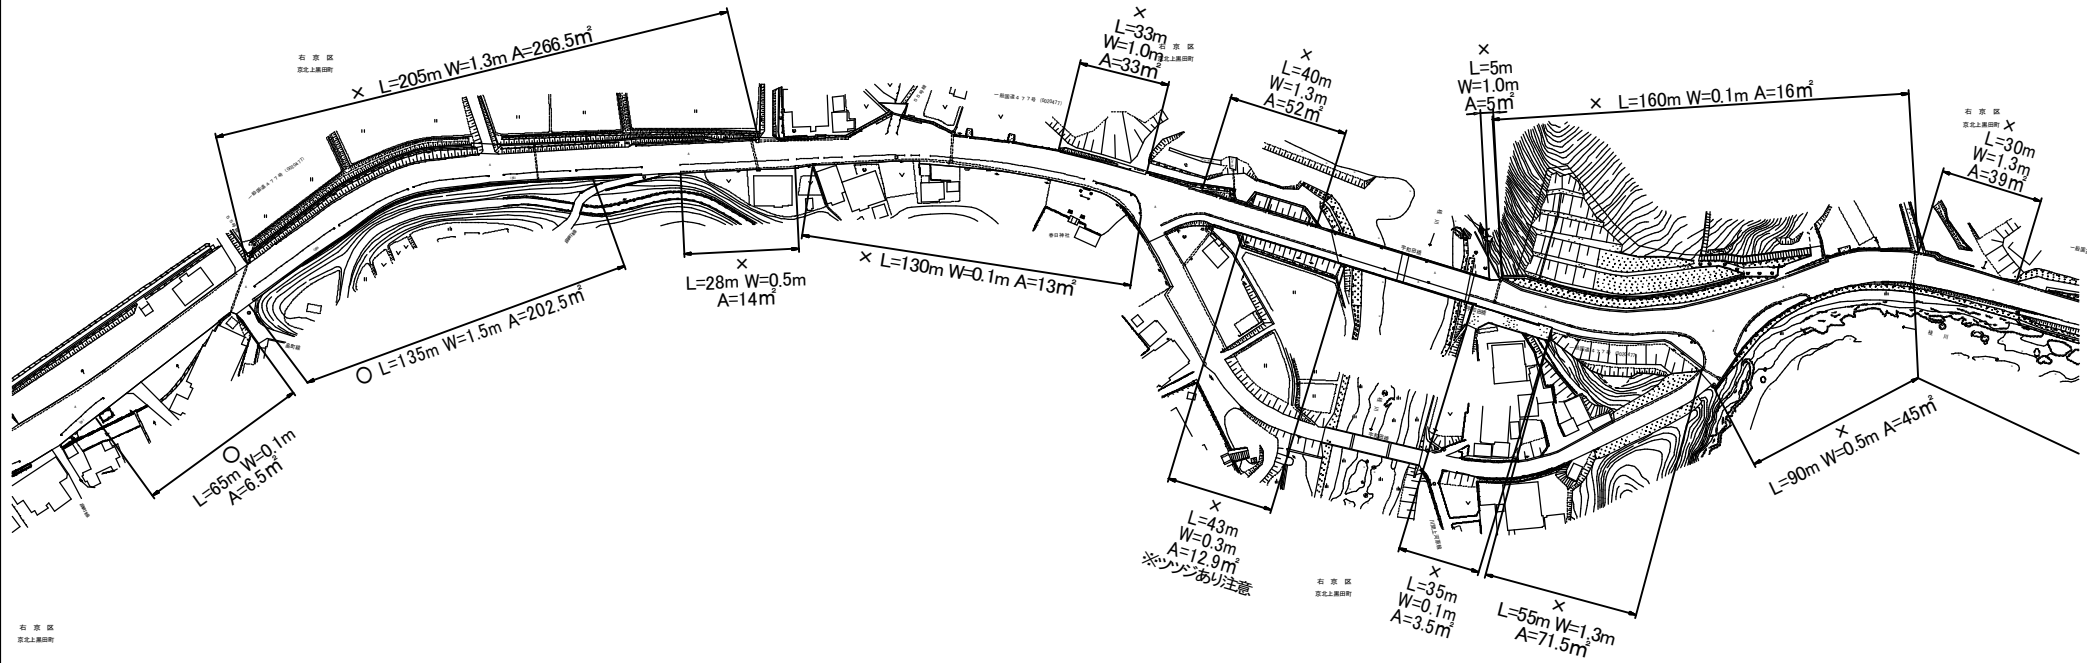


一般国道477号 (4)

	延長 (m)	面積 (m ²)	備考
○	200	209.0	除草・集草・運搬
×	854	571.4	除草・集草

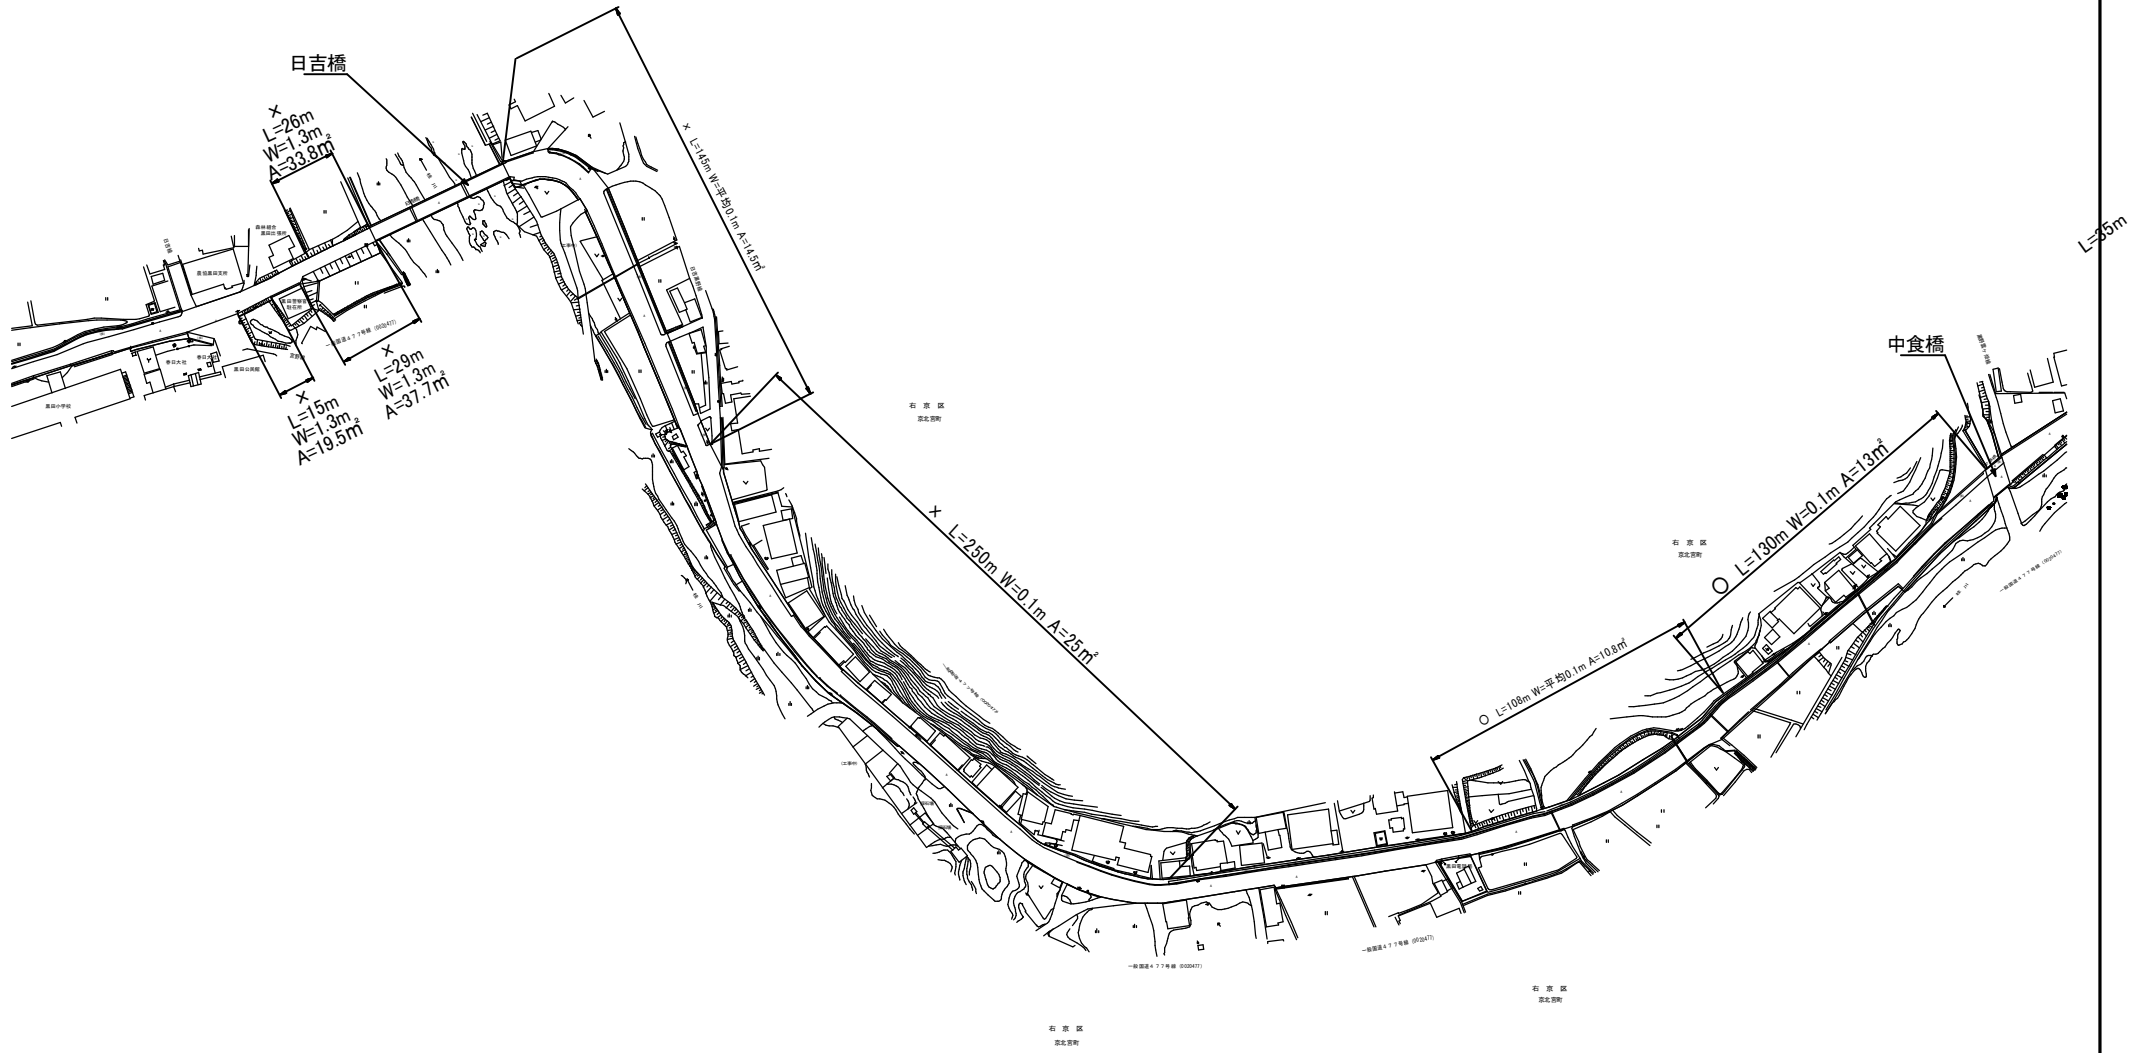



一般国道477号 (6)

	延長 (m)	面積 (㎡)	備考
○	238	23.8	除草・集草・運搬
×	465	130.5	除草・集草

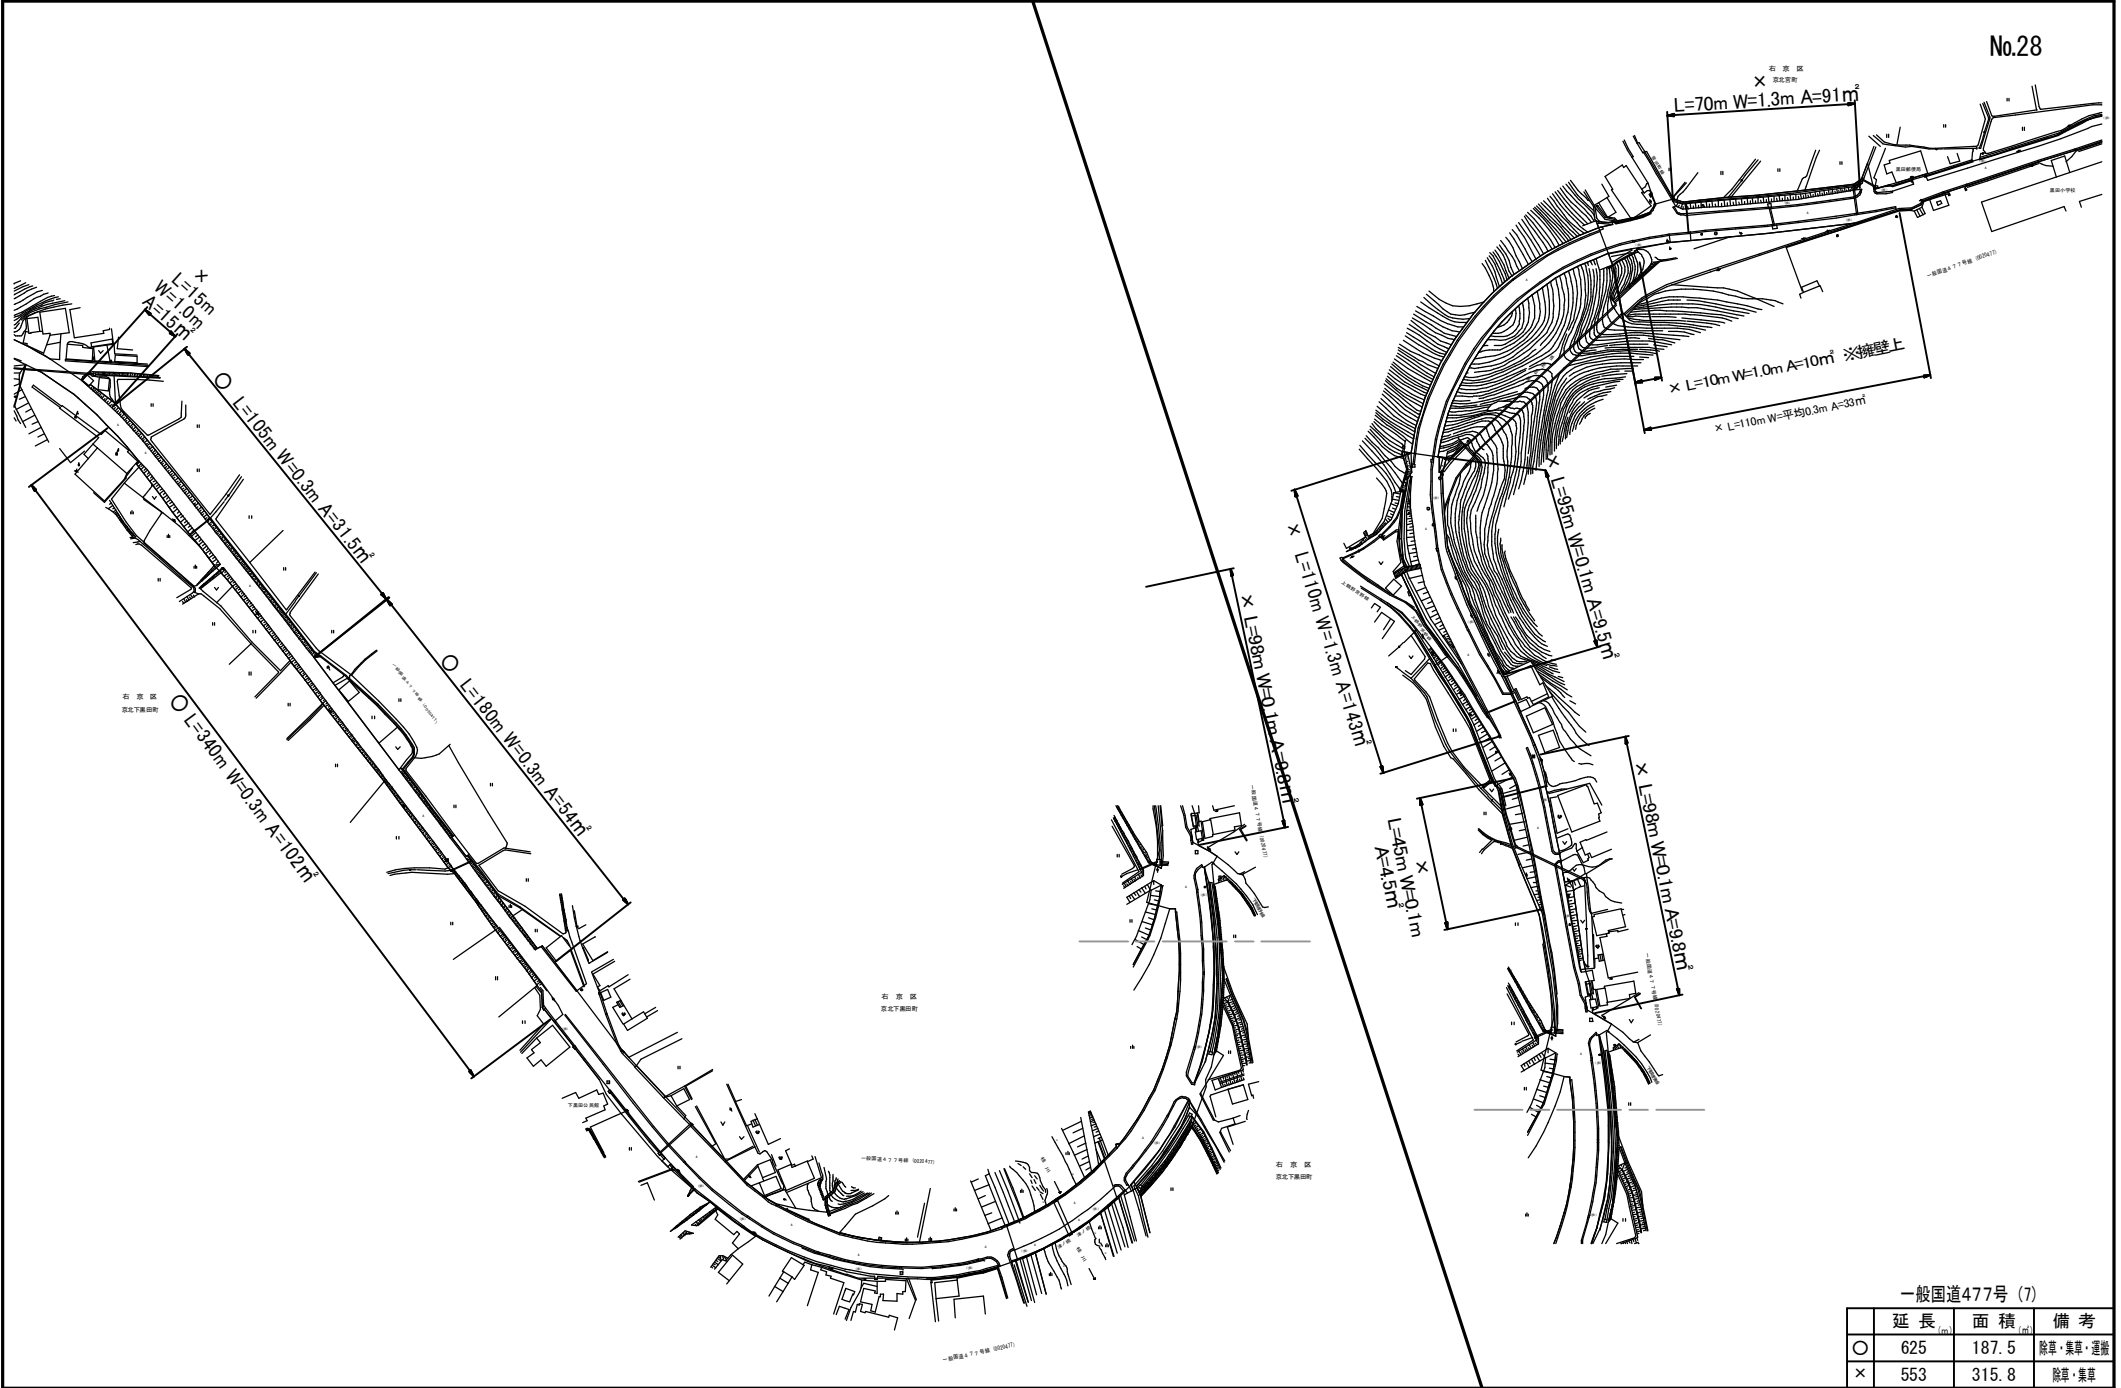


一般国道477号 (7)

	延長 (m)	面積 (㎡)	備考
○	625	187.5	除草・集草・運搬
×	553	315.8	除草・集草

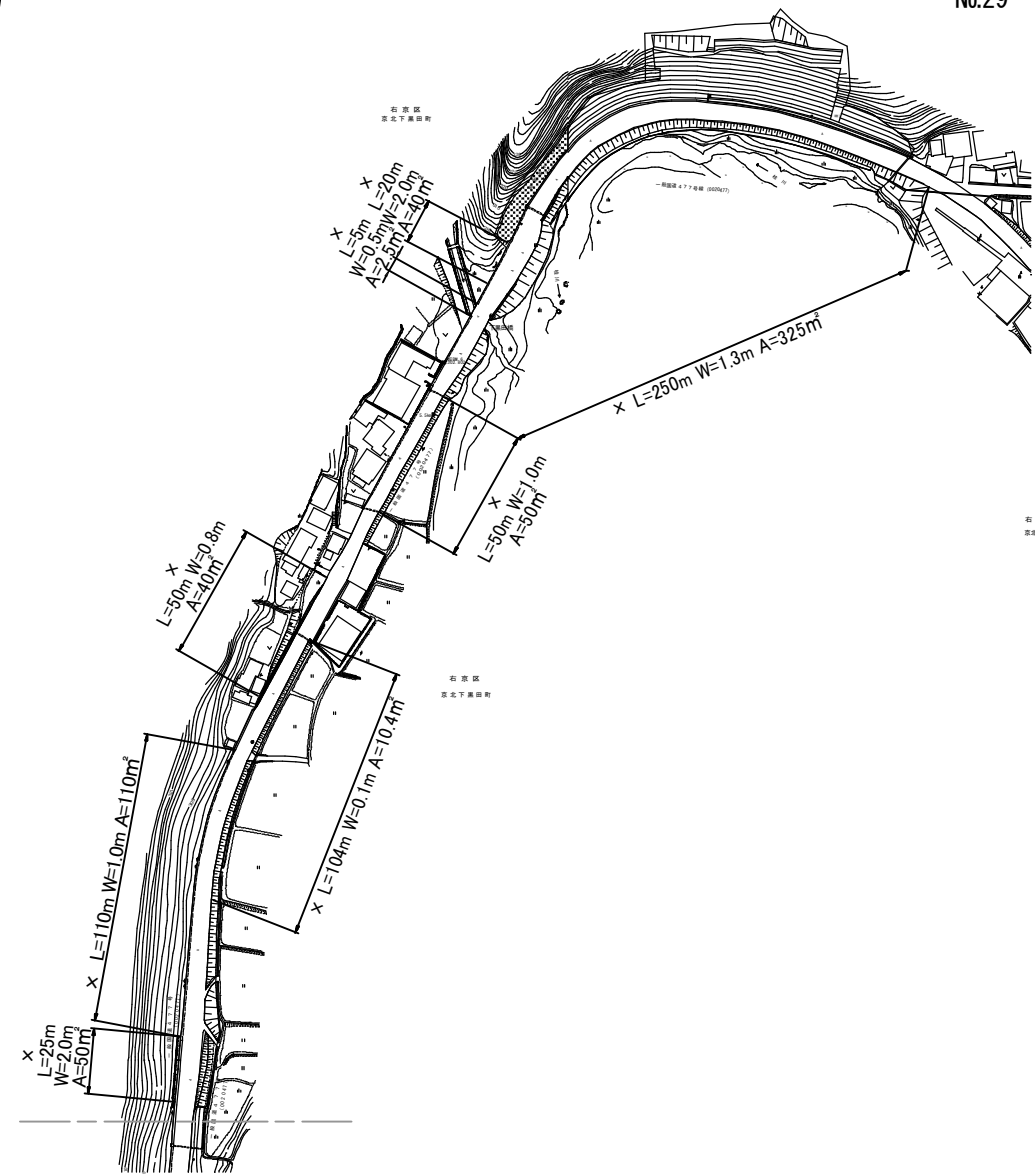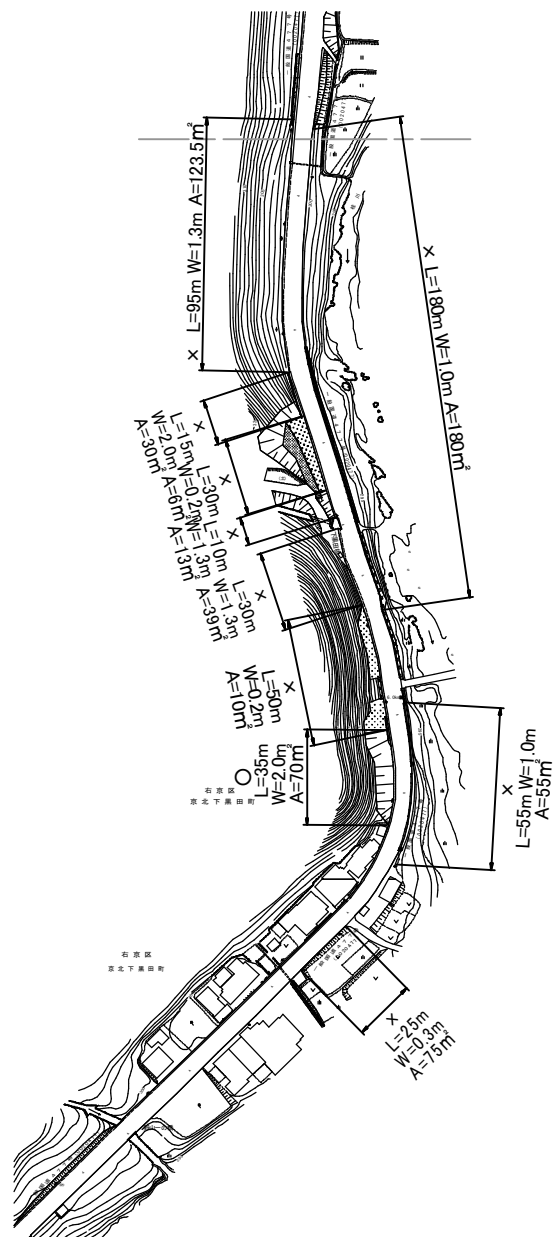


一般国道477号(8)

	延長 (m)	面積 (㎡)	備考
○	35	70.0	除草・集草・遊歩
×	1,229.0	1,091.9	除草・集草

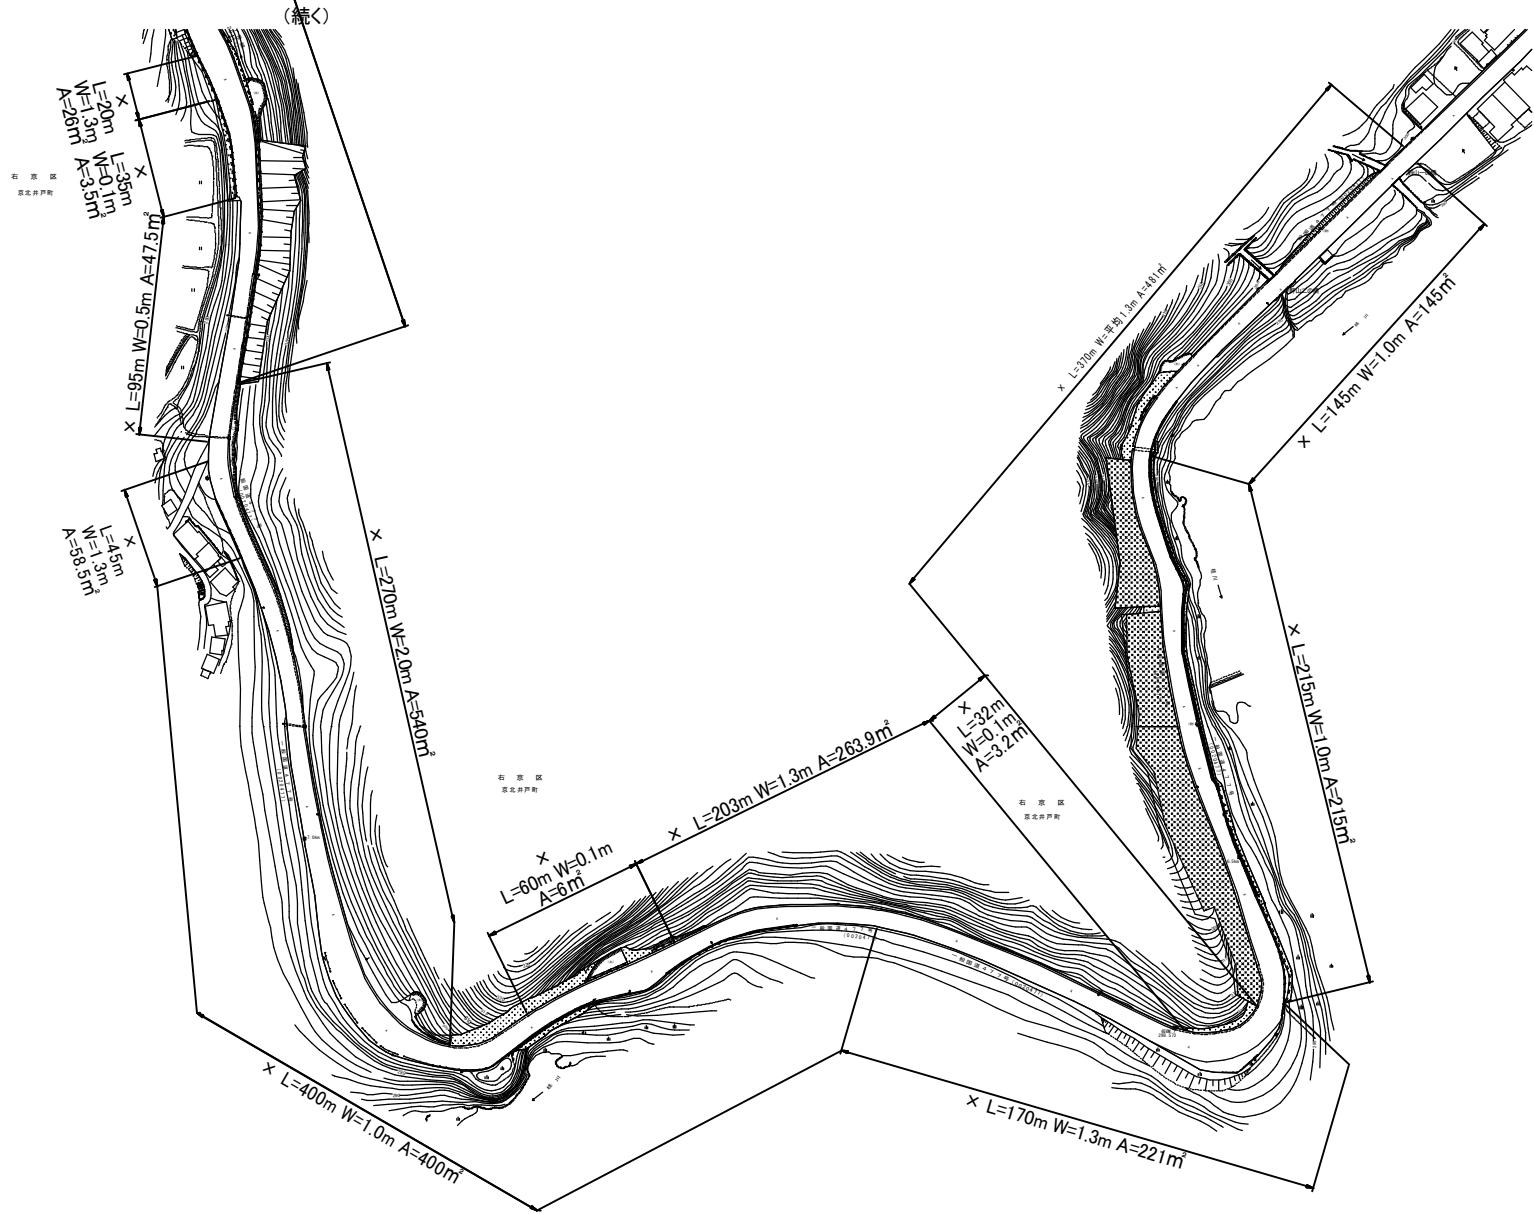


一般国道477号(9)

	延長 (m)	面積 (m ²)	備考
○	0	0	除草・集草・運搬
×	2,060	2,410.6	除草・集草

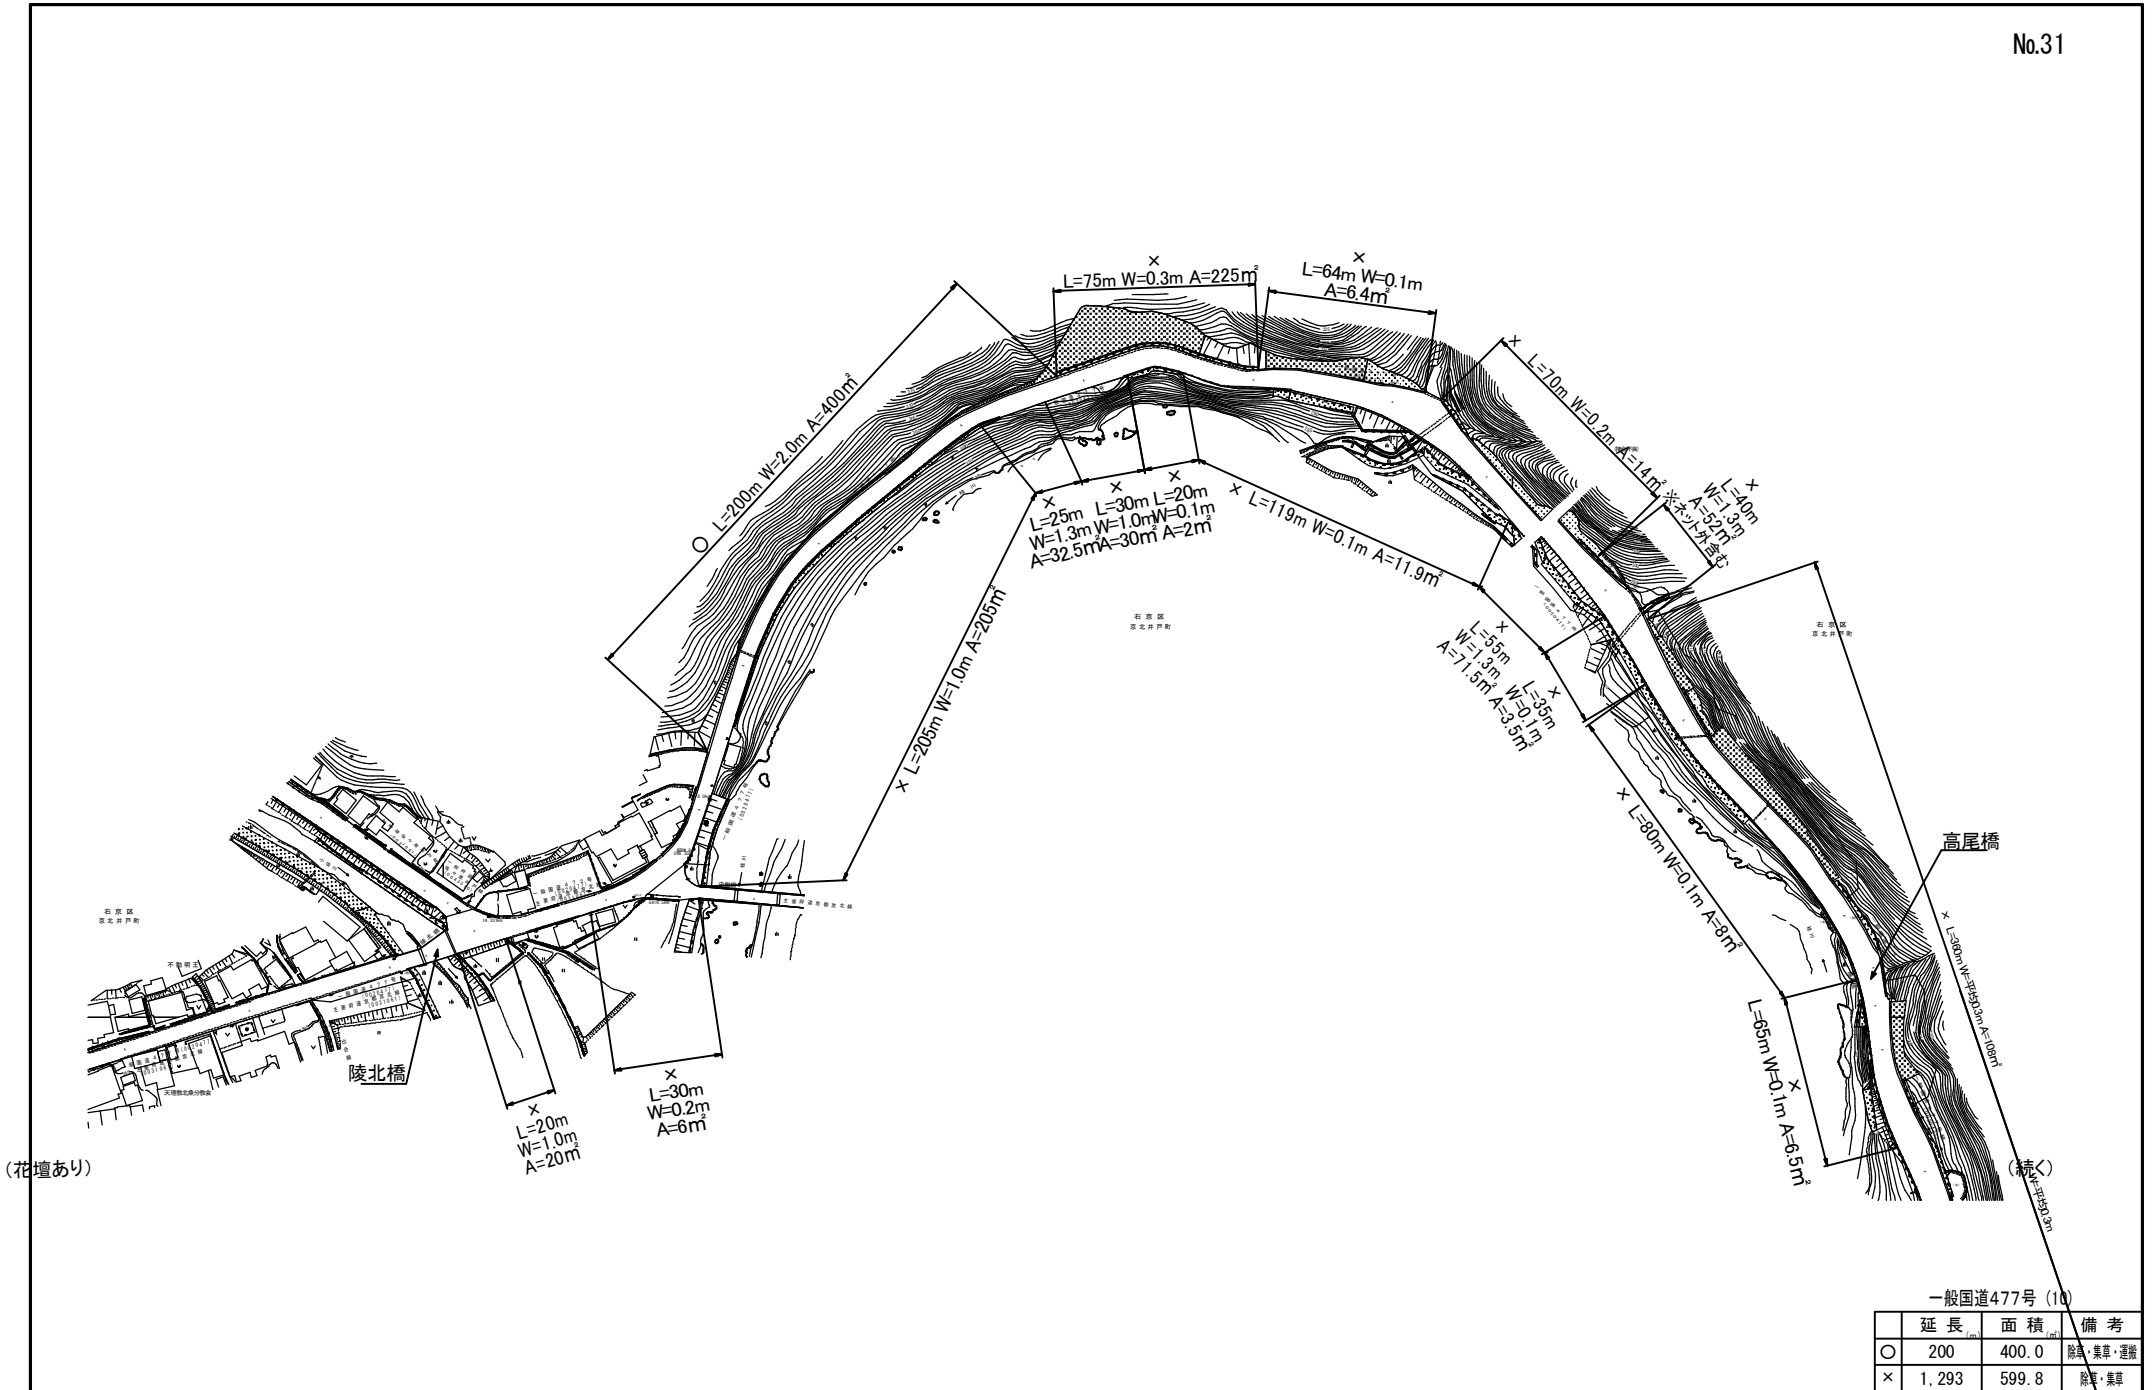


一般国道477号 (10)

	延長 (m)	面積 (㎡)	備考
○	200	400.0	除草・運搬
×	1,293	599.8	除草・装飾

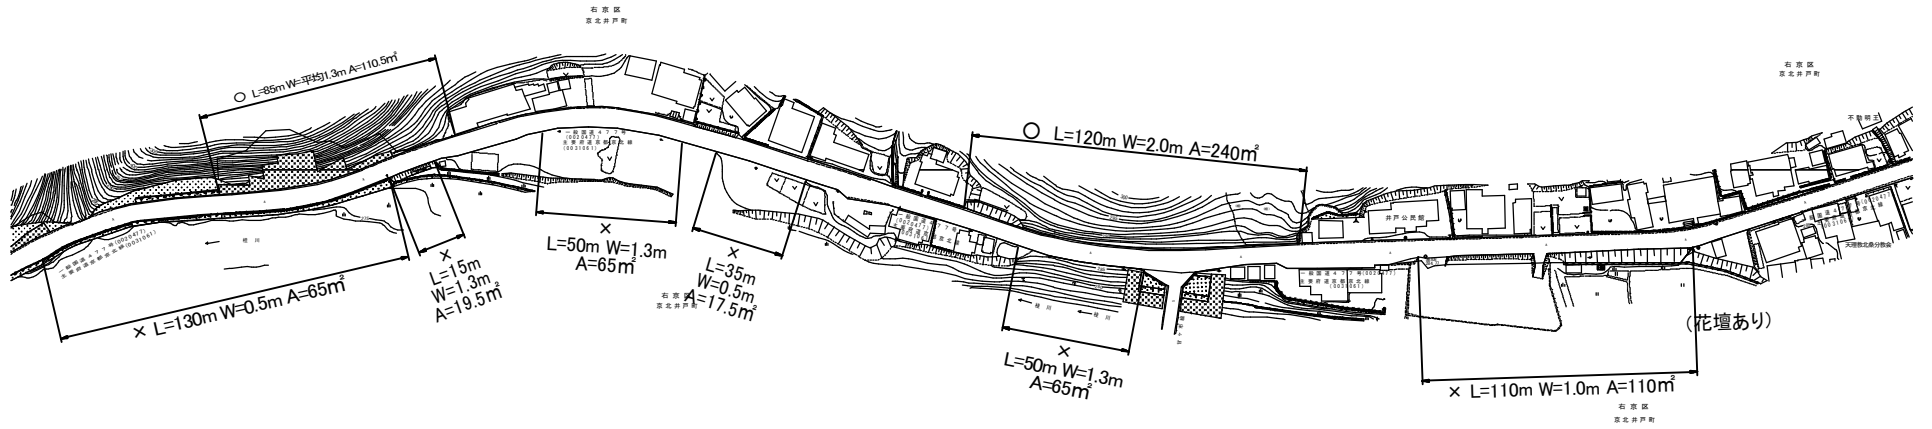



一般国道477号 (11)

	延長 (m)	面積 (m ²)	備考
○	205	350.5	除草・集草・運搬
×	390	342.0	除草・集草

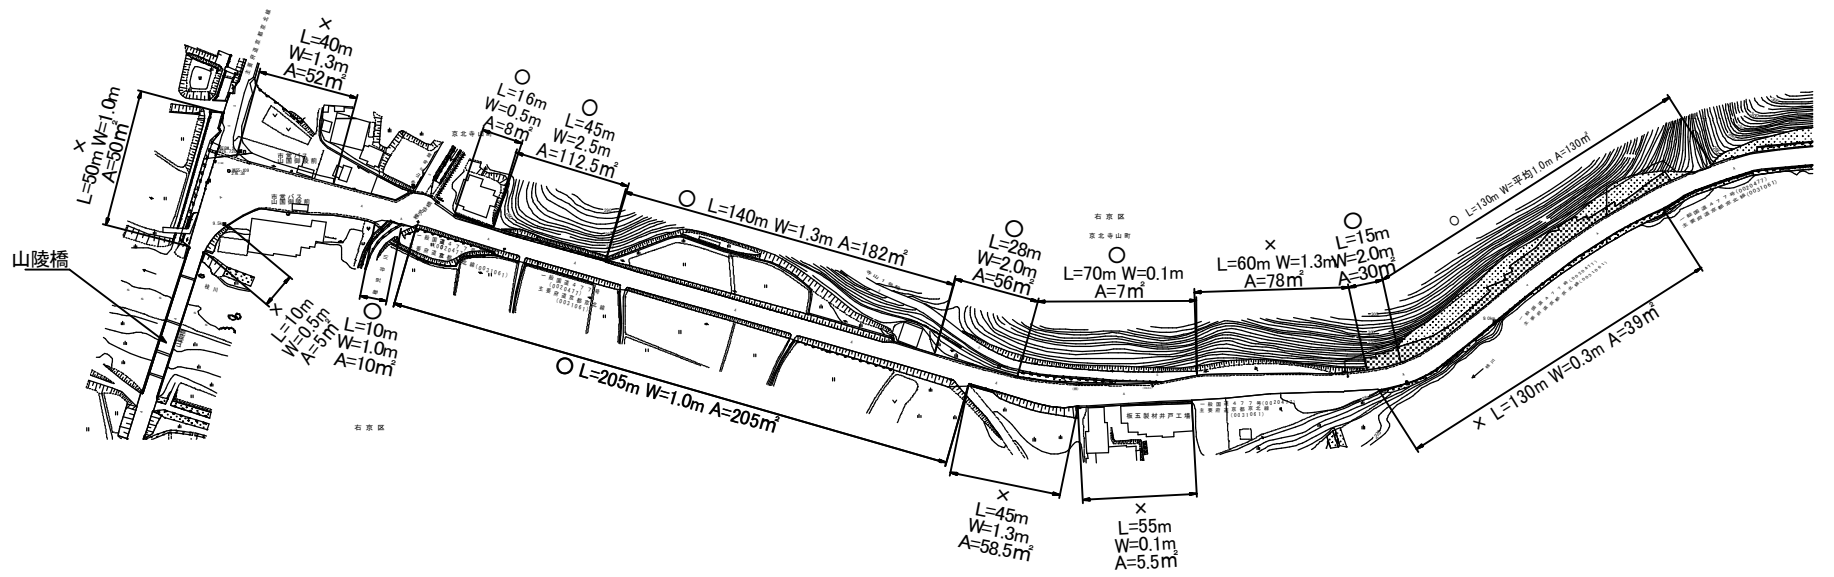


一般国道477号 (12)

	延長 (m)	面積 (m ²)	備考
○	659	740.5	除草・集草・運搬
×	390	288.0	除草・集草

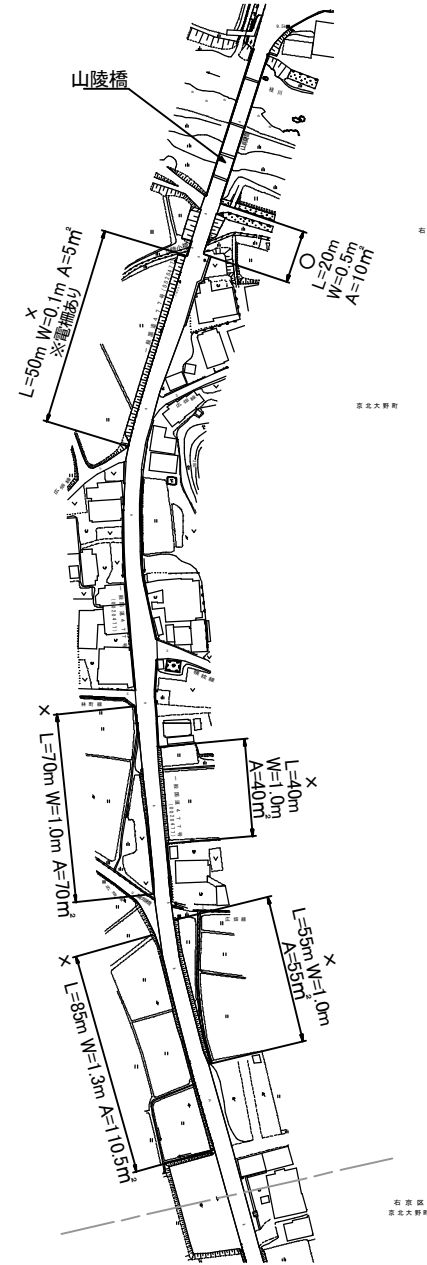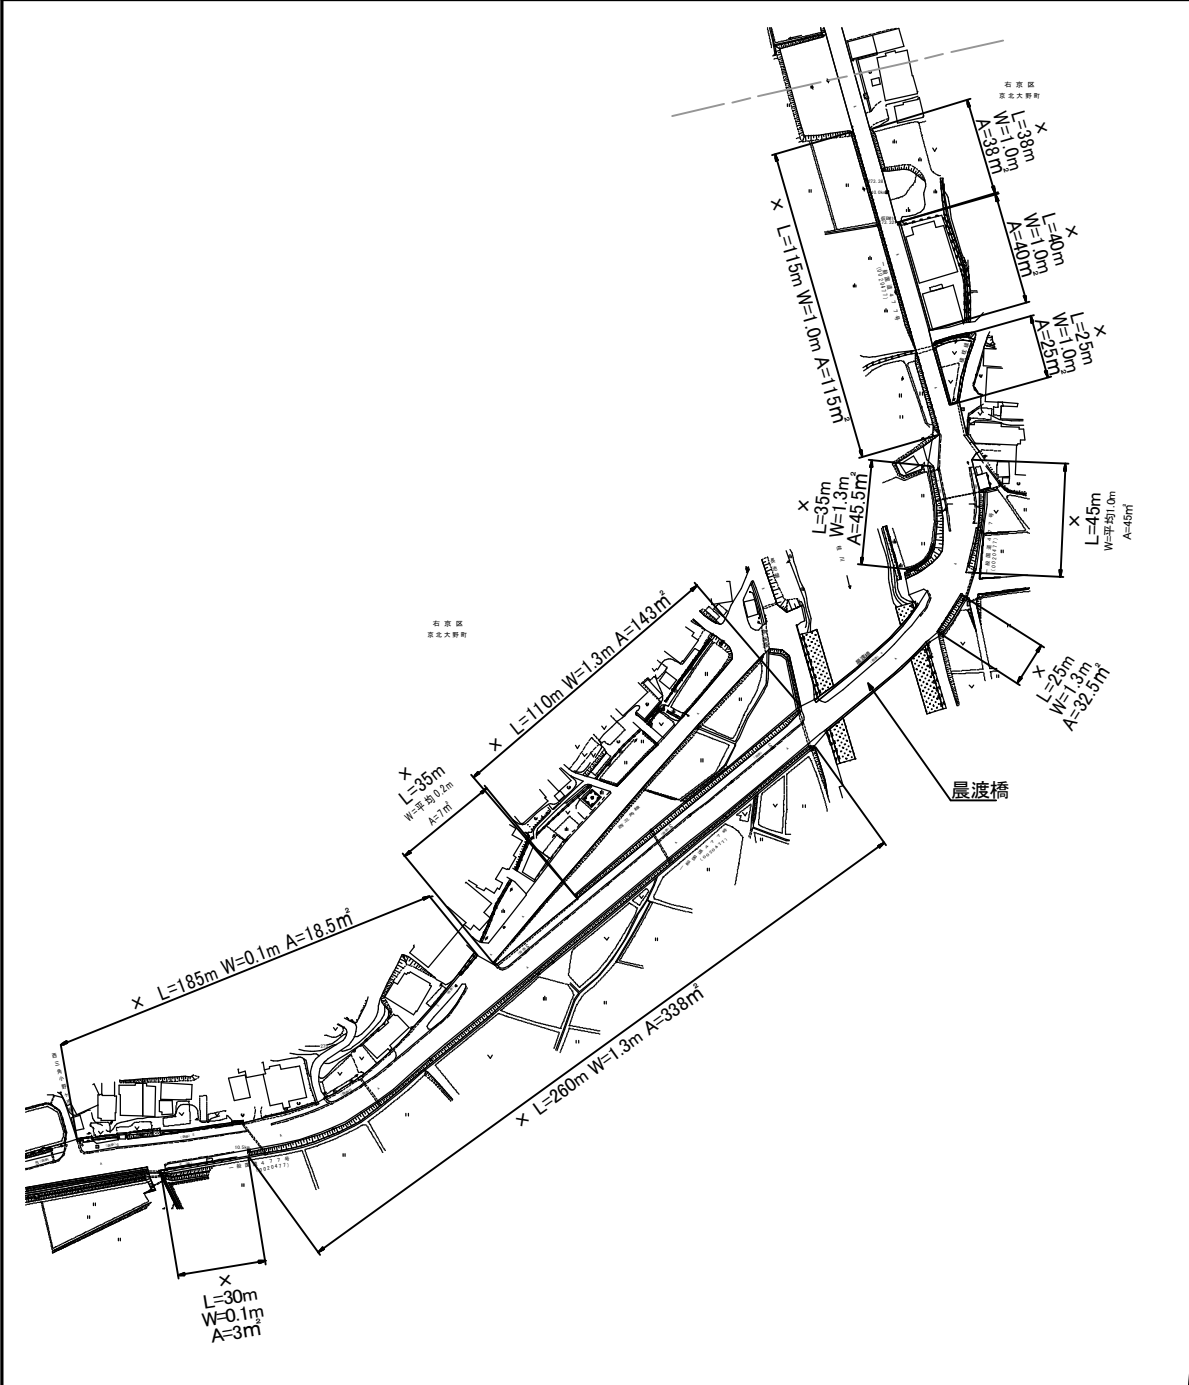


一般国道477号 (13)

	延長 (m)	面積 (m ²)	備考
○	20	10.0	除草・集塵・運搬
×	1,243	1,131.0	除草・集塵

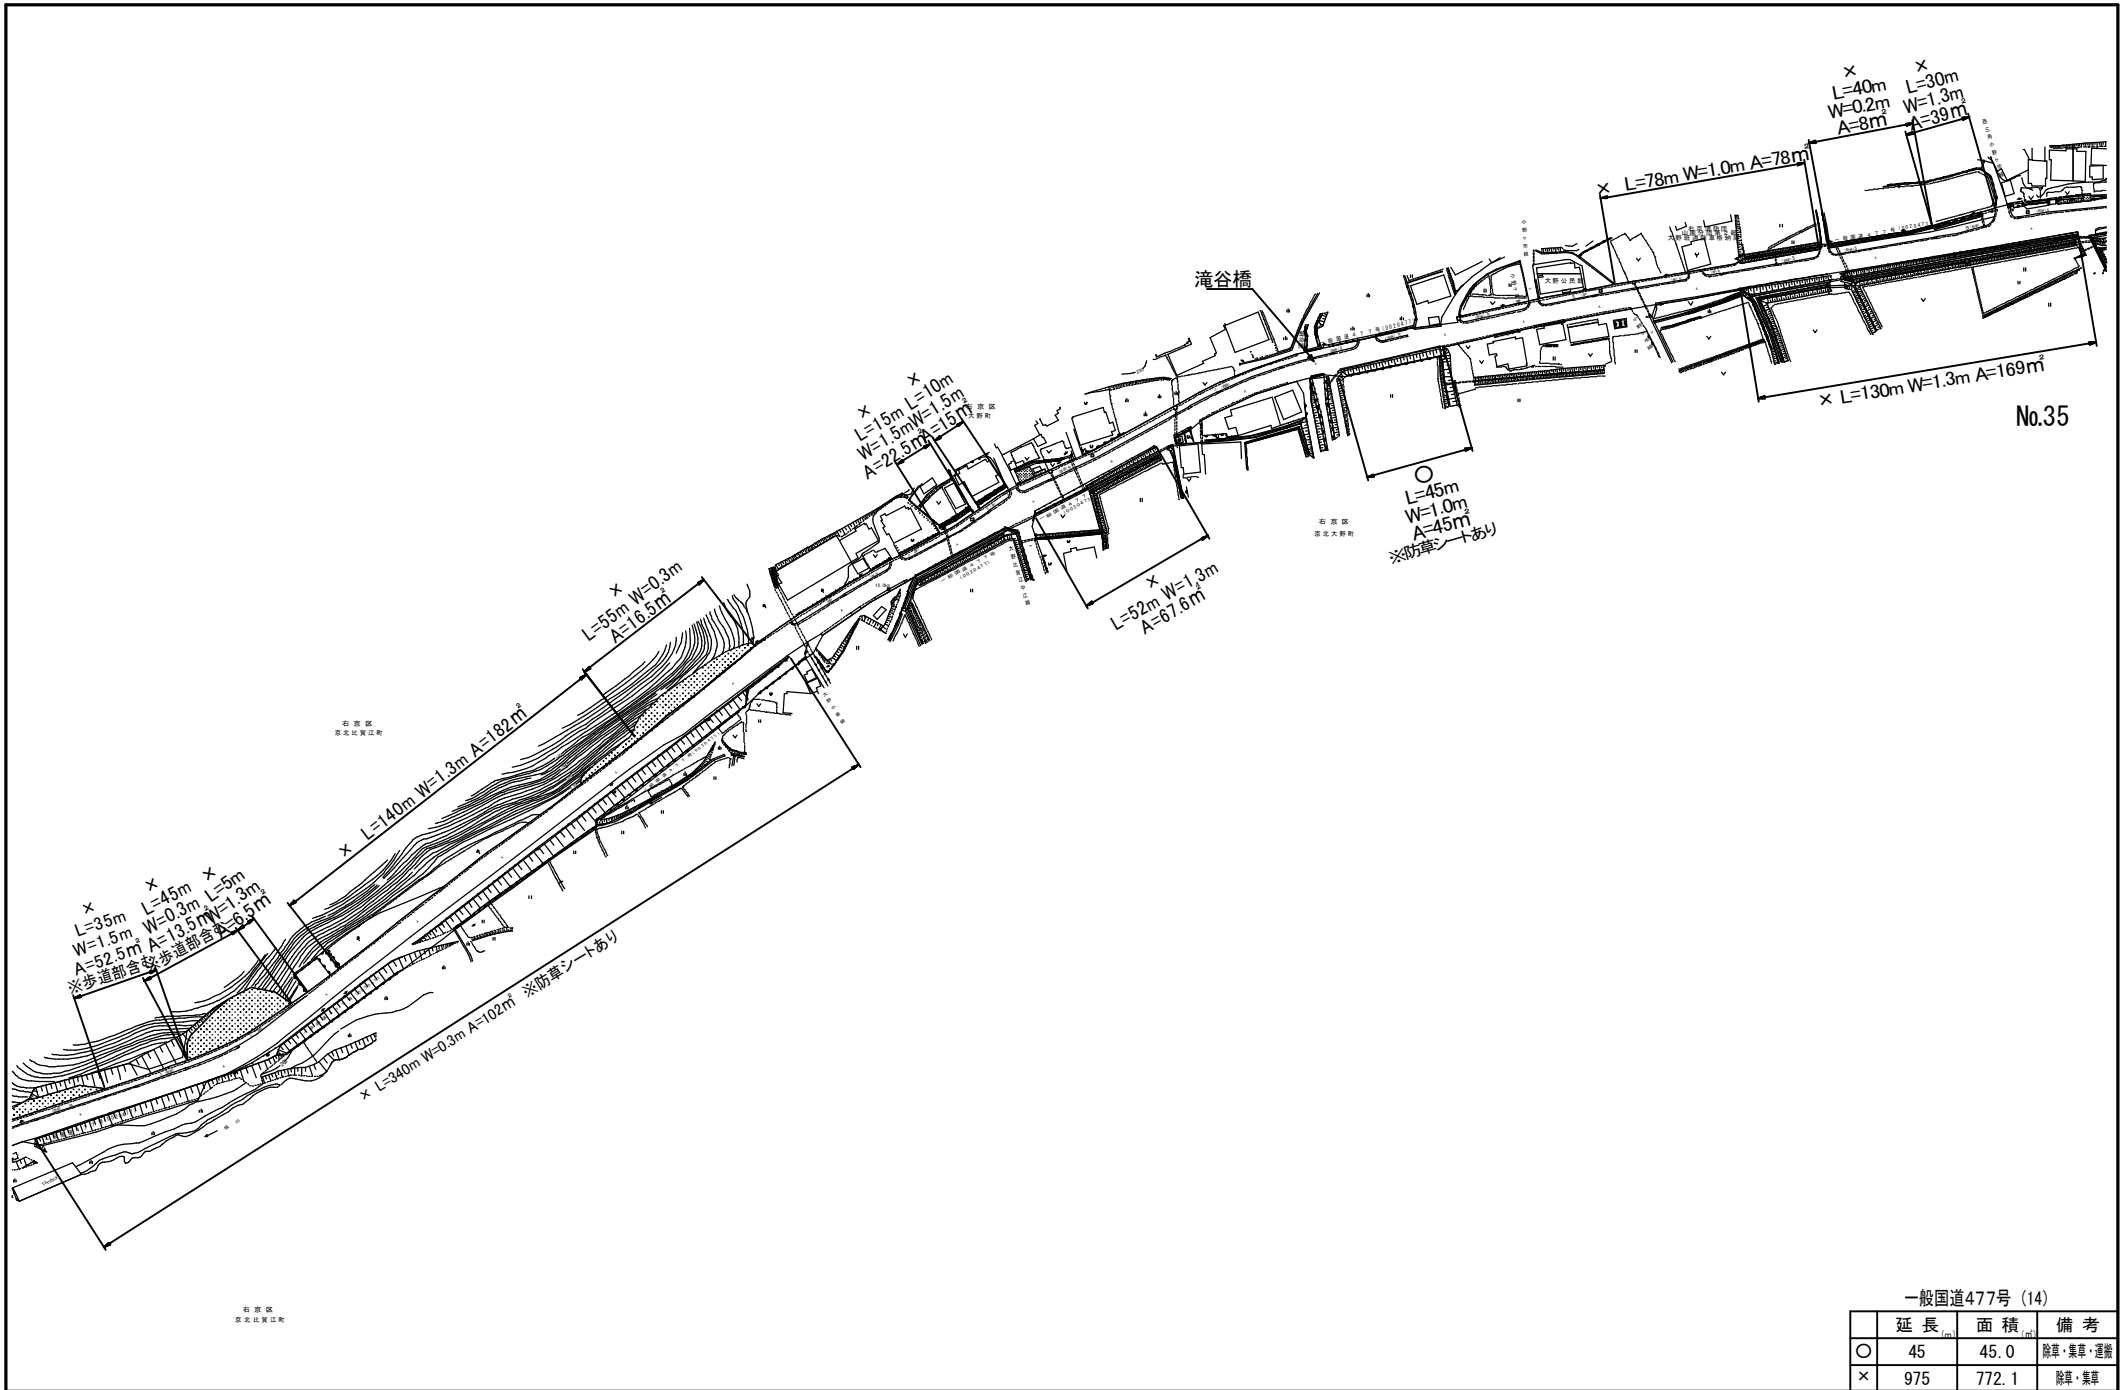

一般国道477号 (14)


	延長 (m)	面積 (m ²)	備考
○	45	45.0	除草・集草・運搬
×	975	772.1	除草・集草

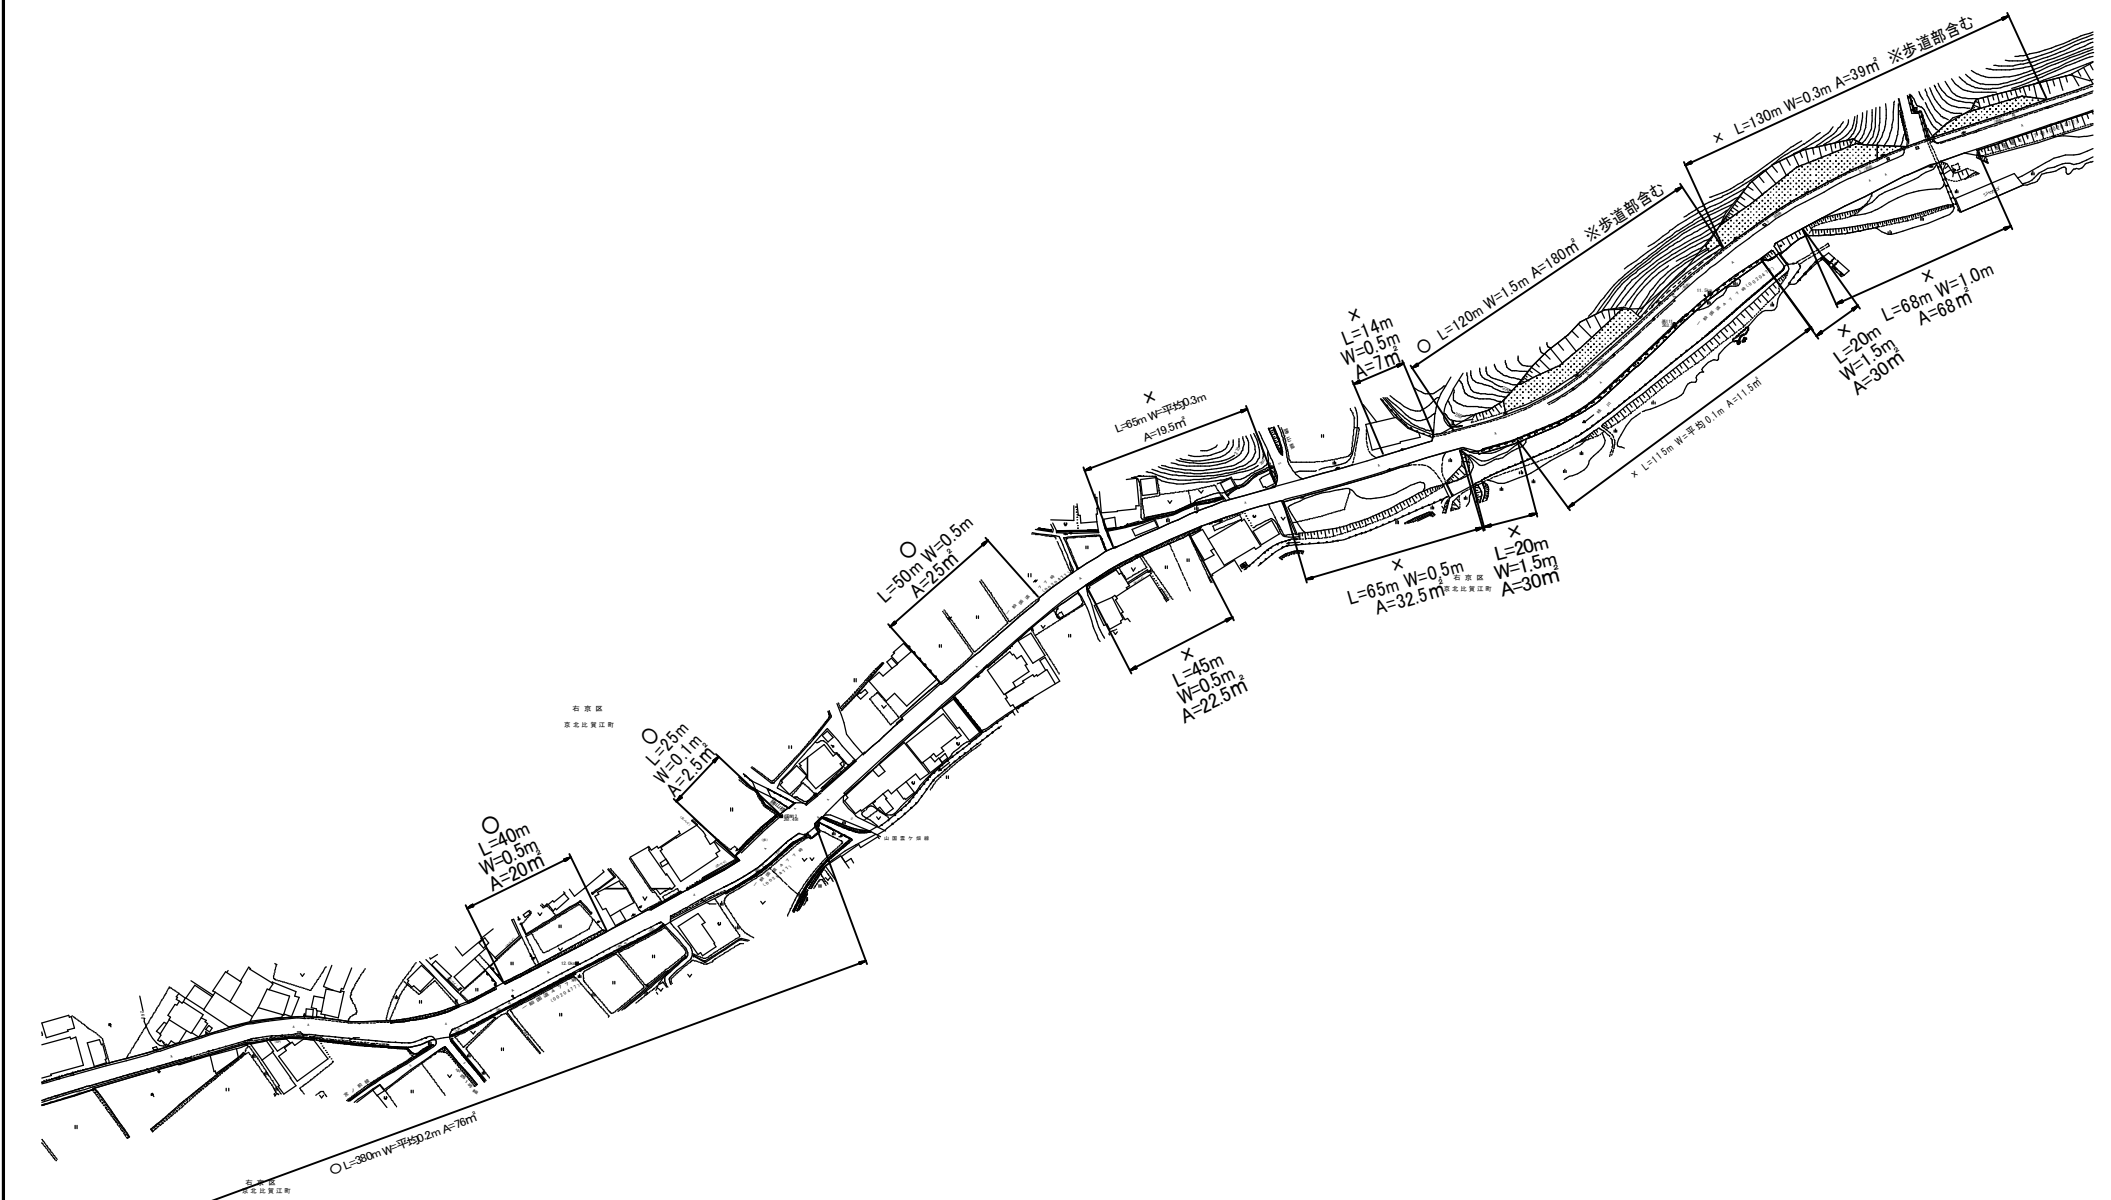

(続く)


一般国道477号 (15)

	延長 (m)	面積 (㎡)	備考
○	615	303.5	除草・集草・運搬
×	542	260.0	除草・集草

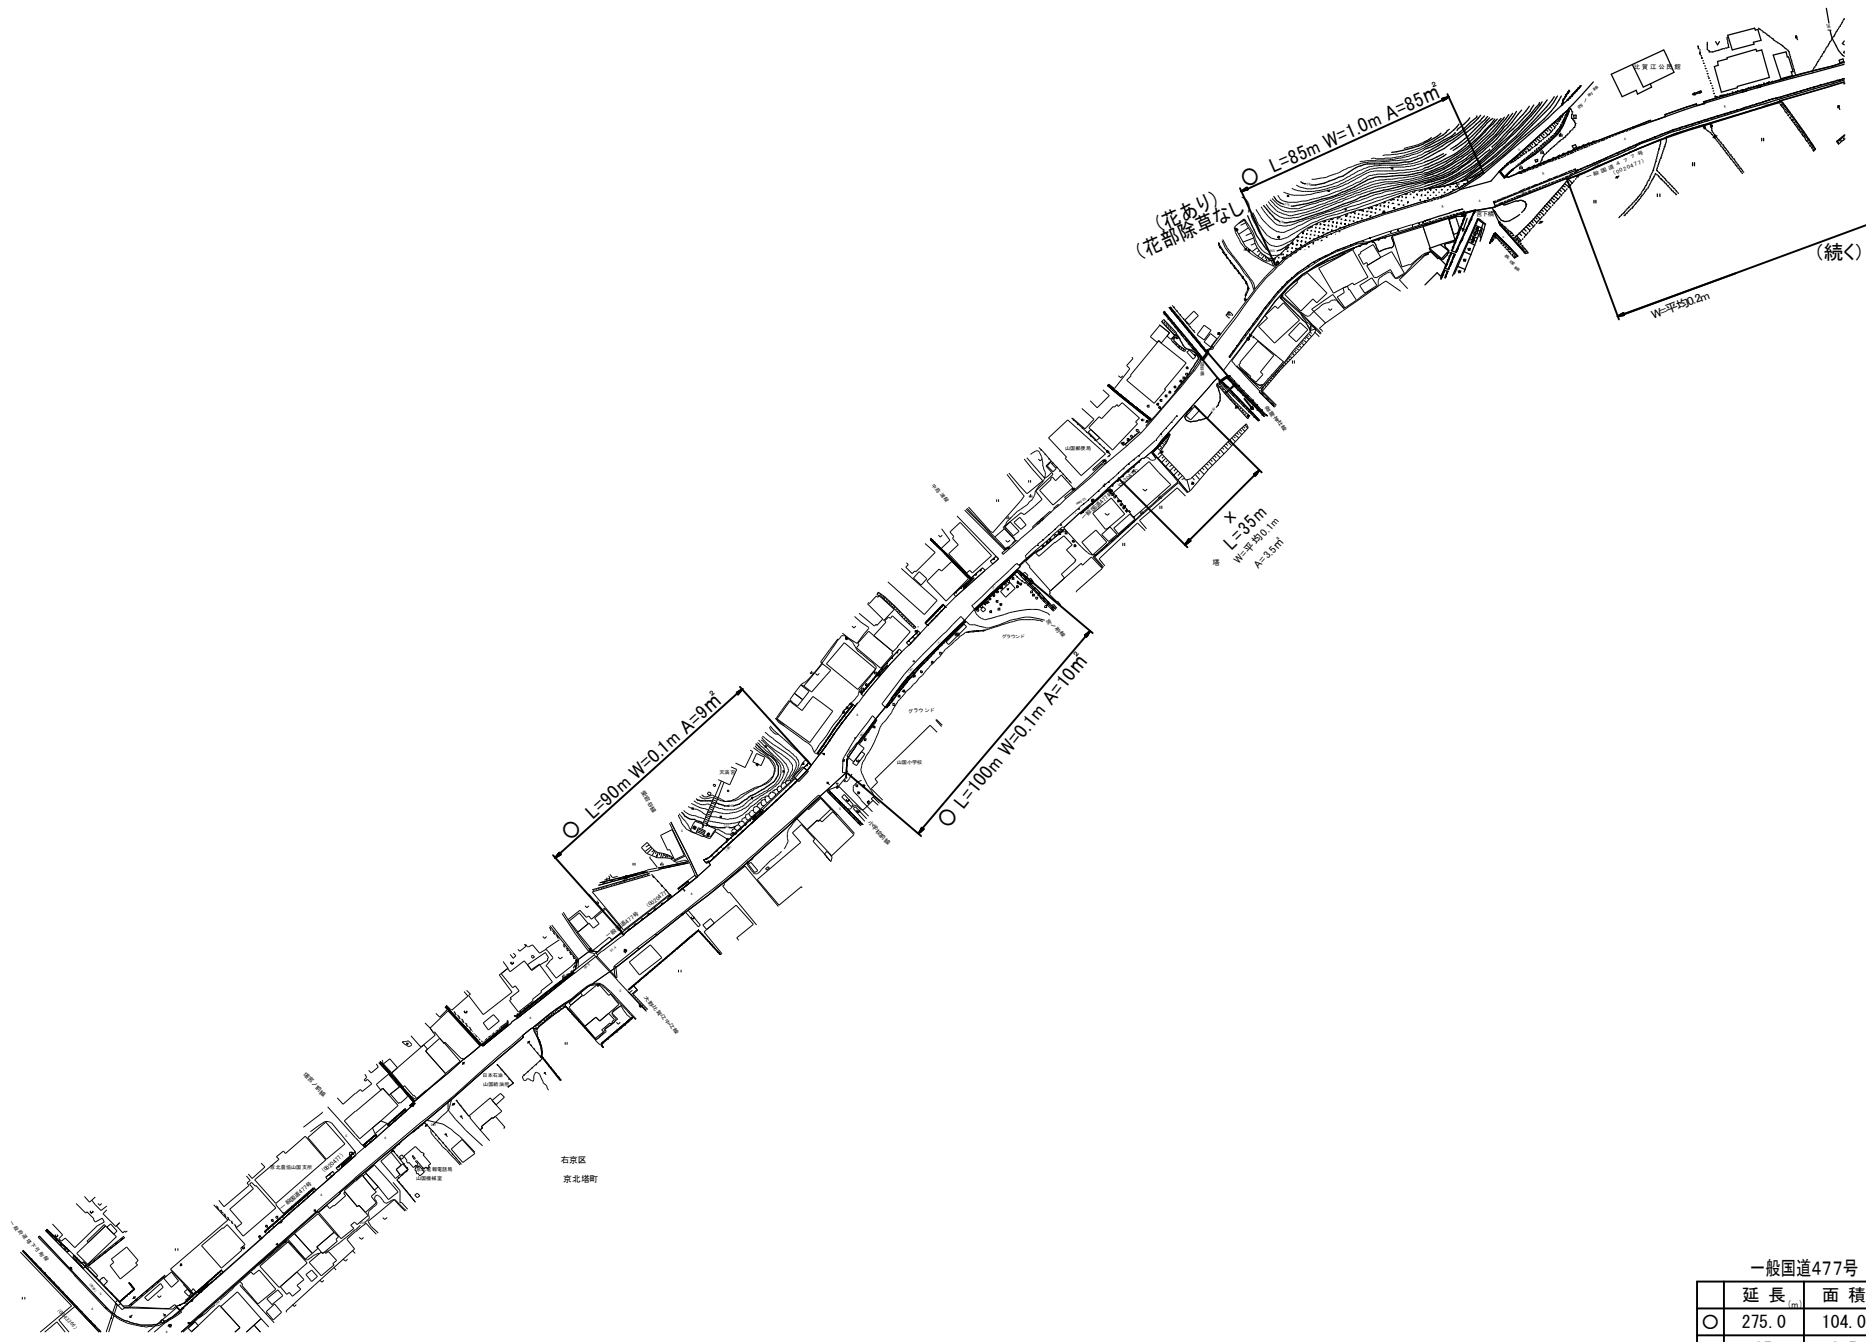


一般国道477号 (16)

	延長 (m)	面積 (㎡)	備考
○	275.0	104.0	除草・集草・運搬
×	35	3.5	除草・集草

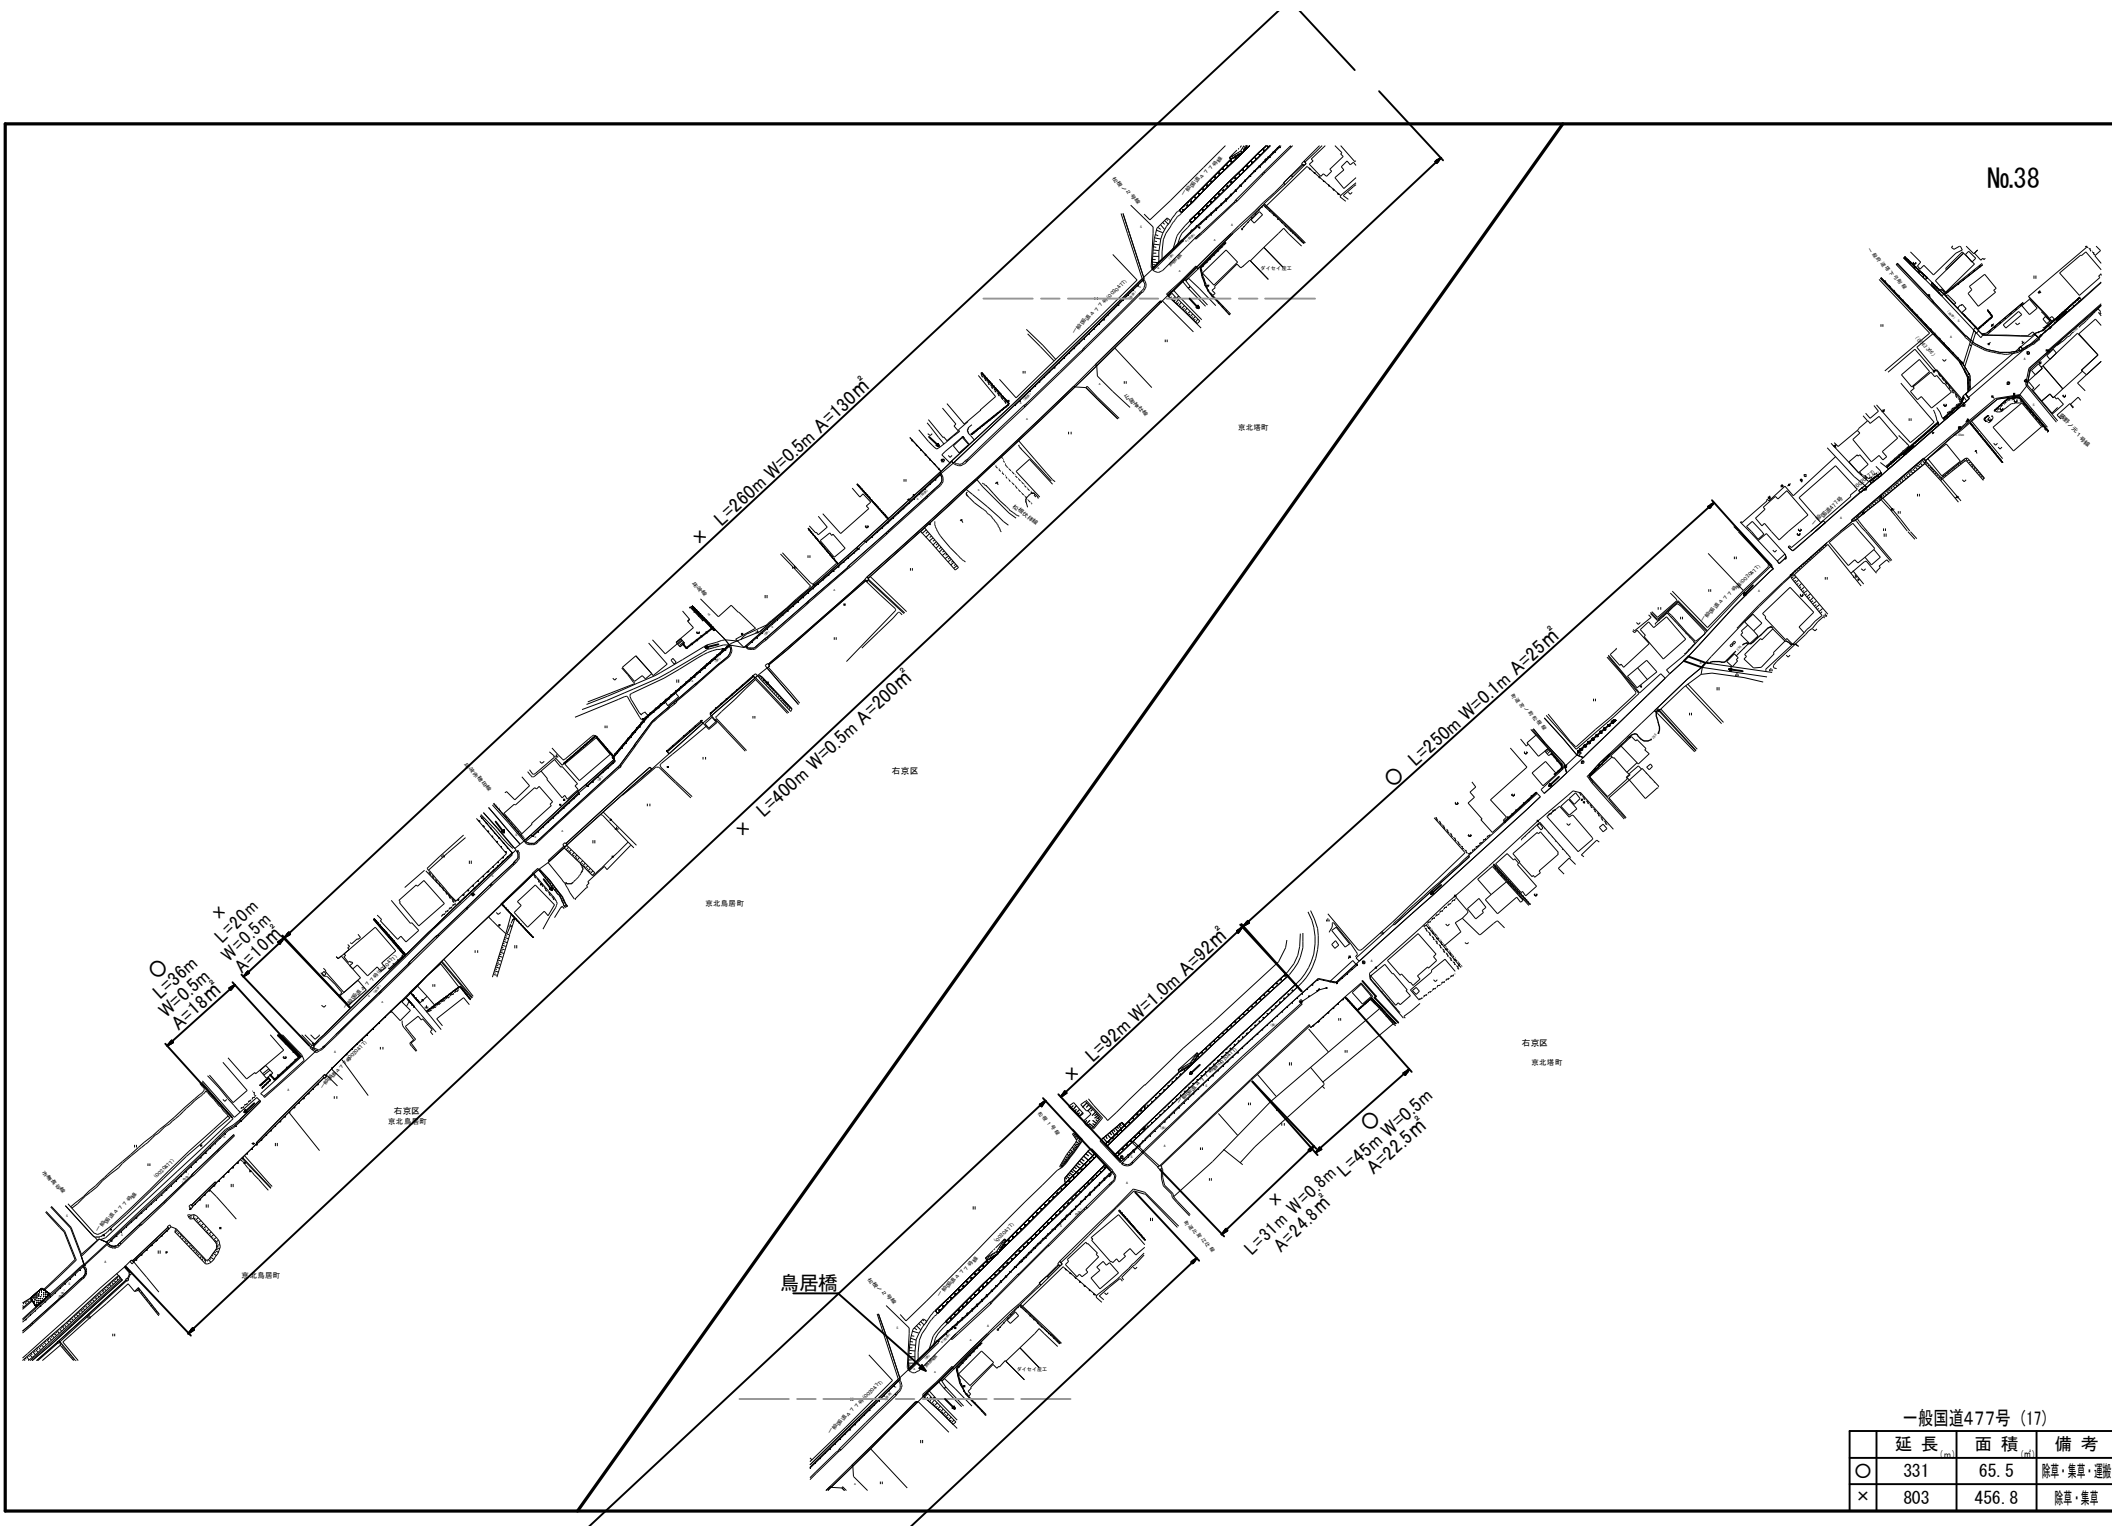


一般国道477号(17)

	延長	面積	備考
○	331	65.5	除草・集草・運搬
×	803	456.8	除草・集草

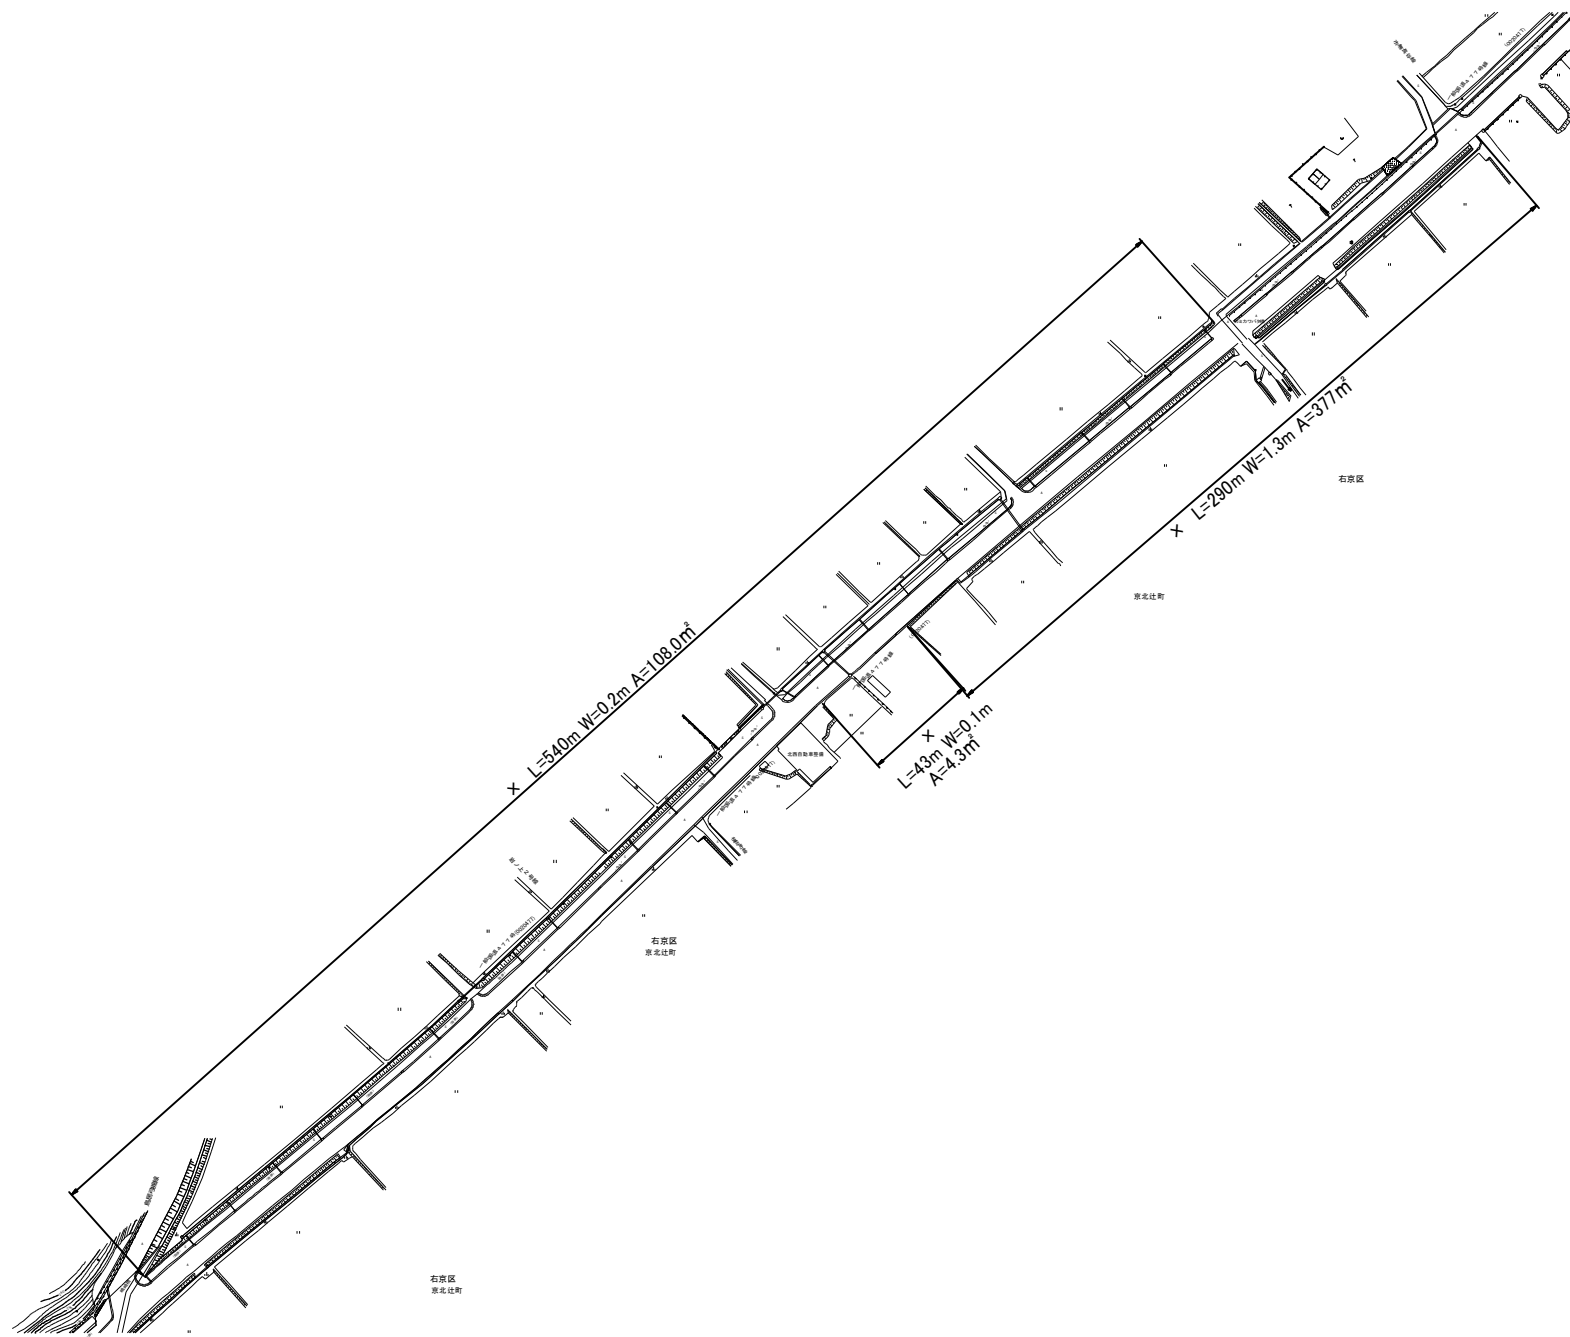



一般国道477号 (18)

	延長 (m)	面積 (m ²)	備考
○	0	0	除草・集草・運搬
×	873	489.3	除草・集草

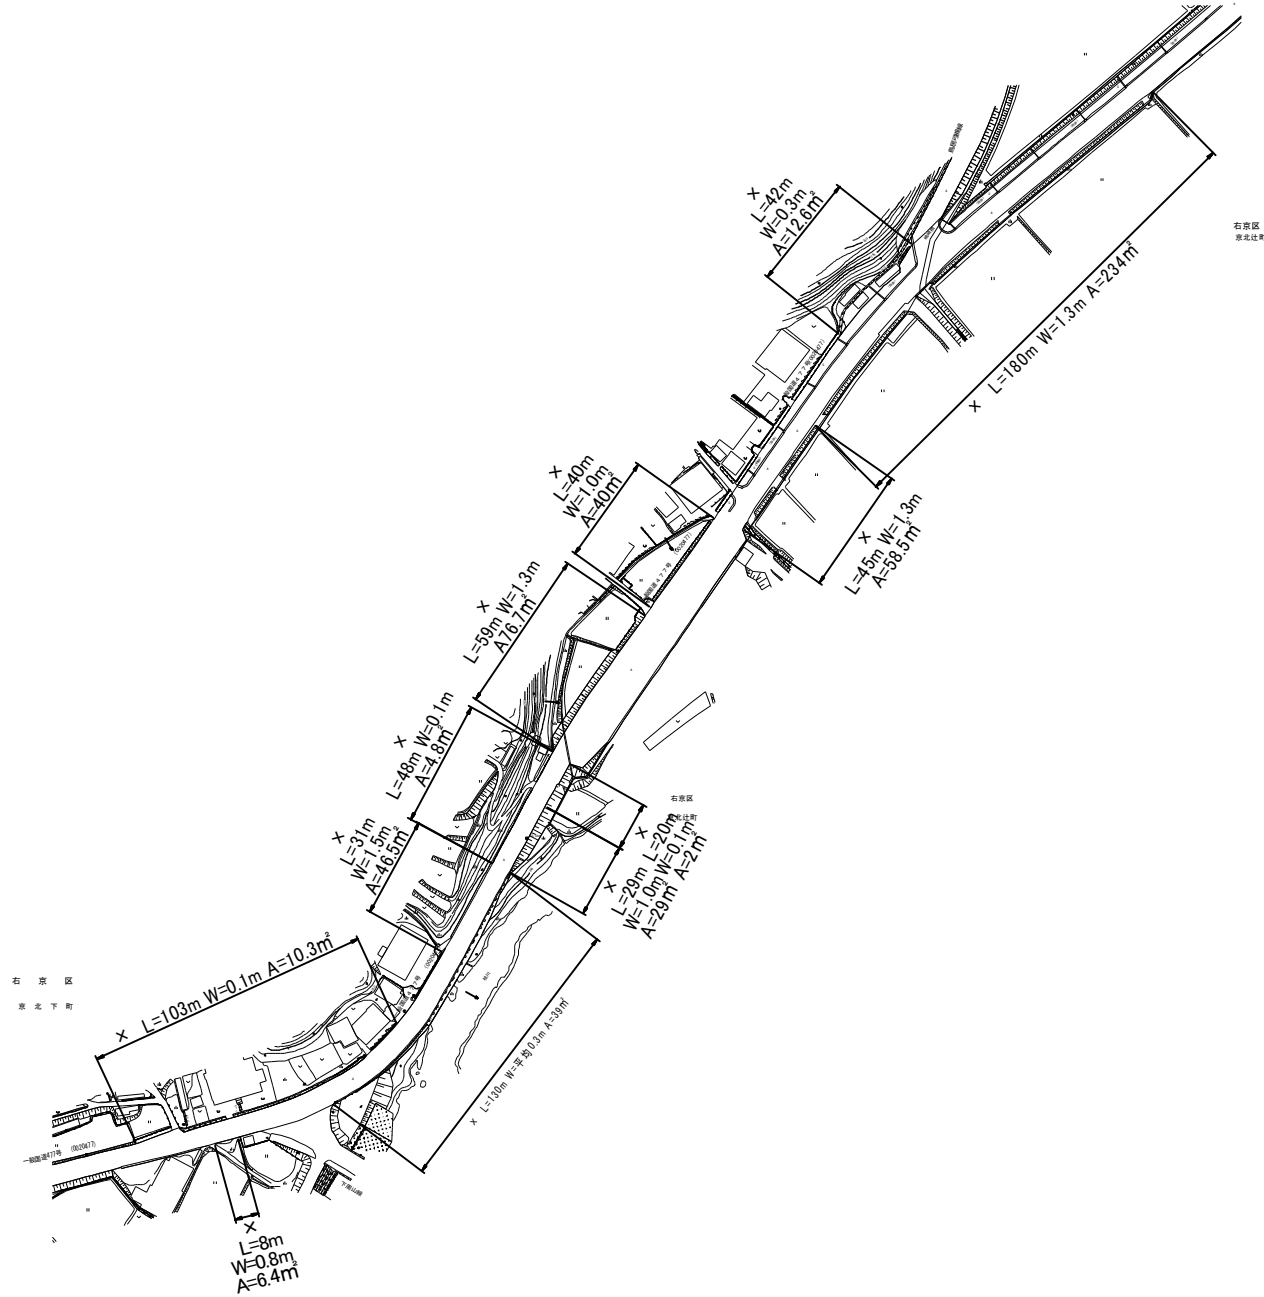

一般国道477号 (19)


	延長	面積	備考
○	0	0	除草・集草・運搬
×	735	559.8	除草・集草

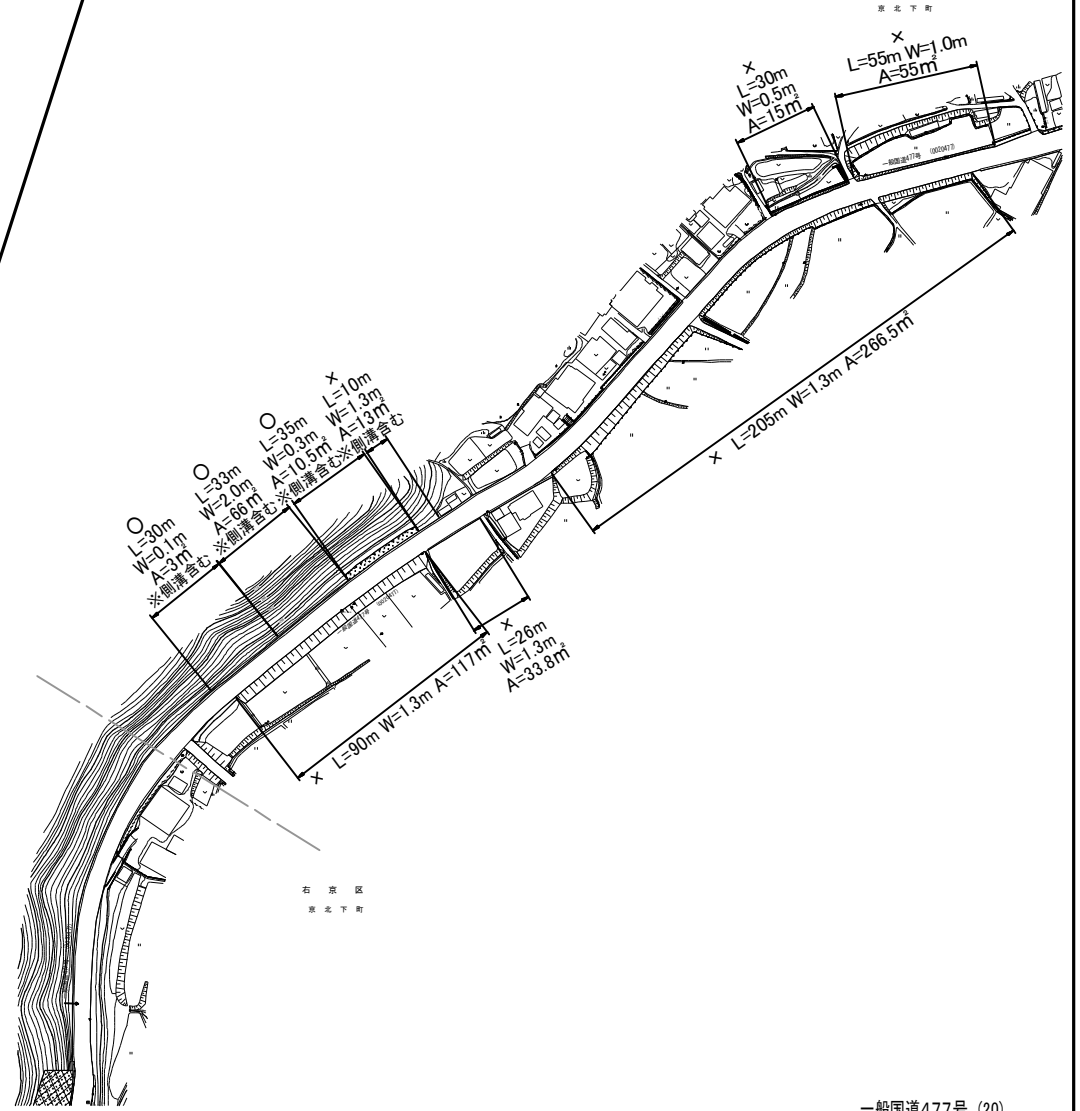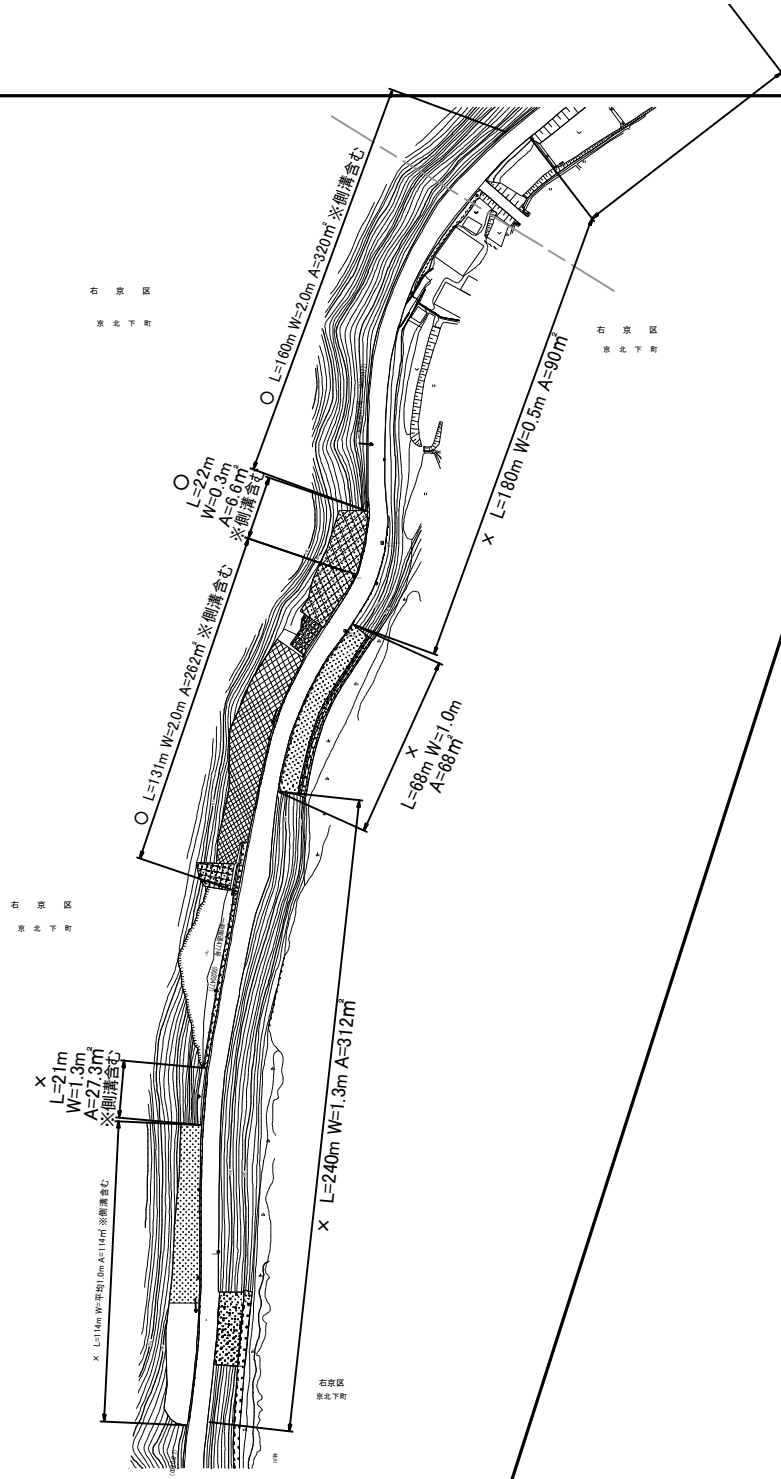

一般国道477号(20)


	延長(m)	面積(m ²)	備考
○	411	668.1	除草・集草・運搬
×	1,039	1,111.6	除草・集草

周山大橋

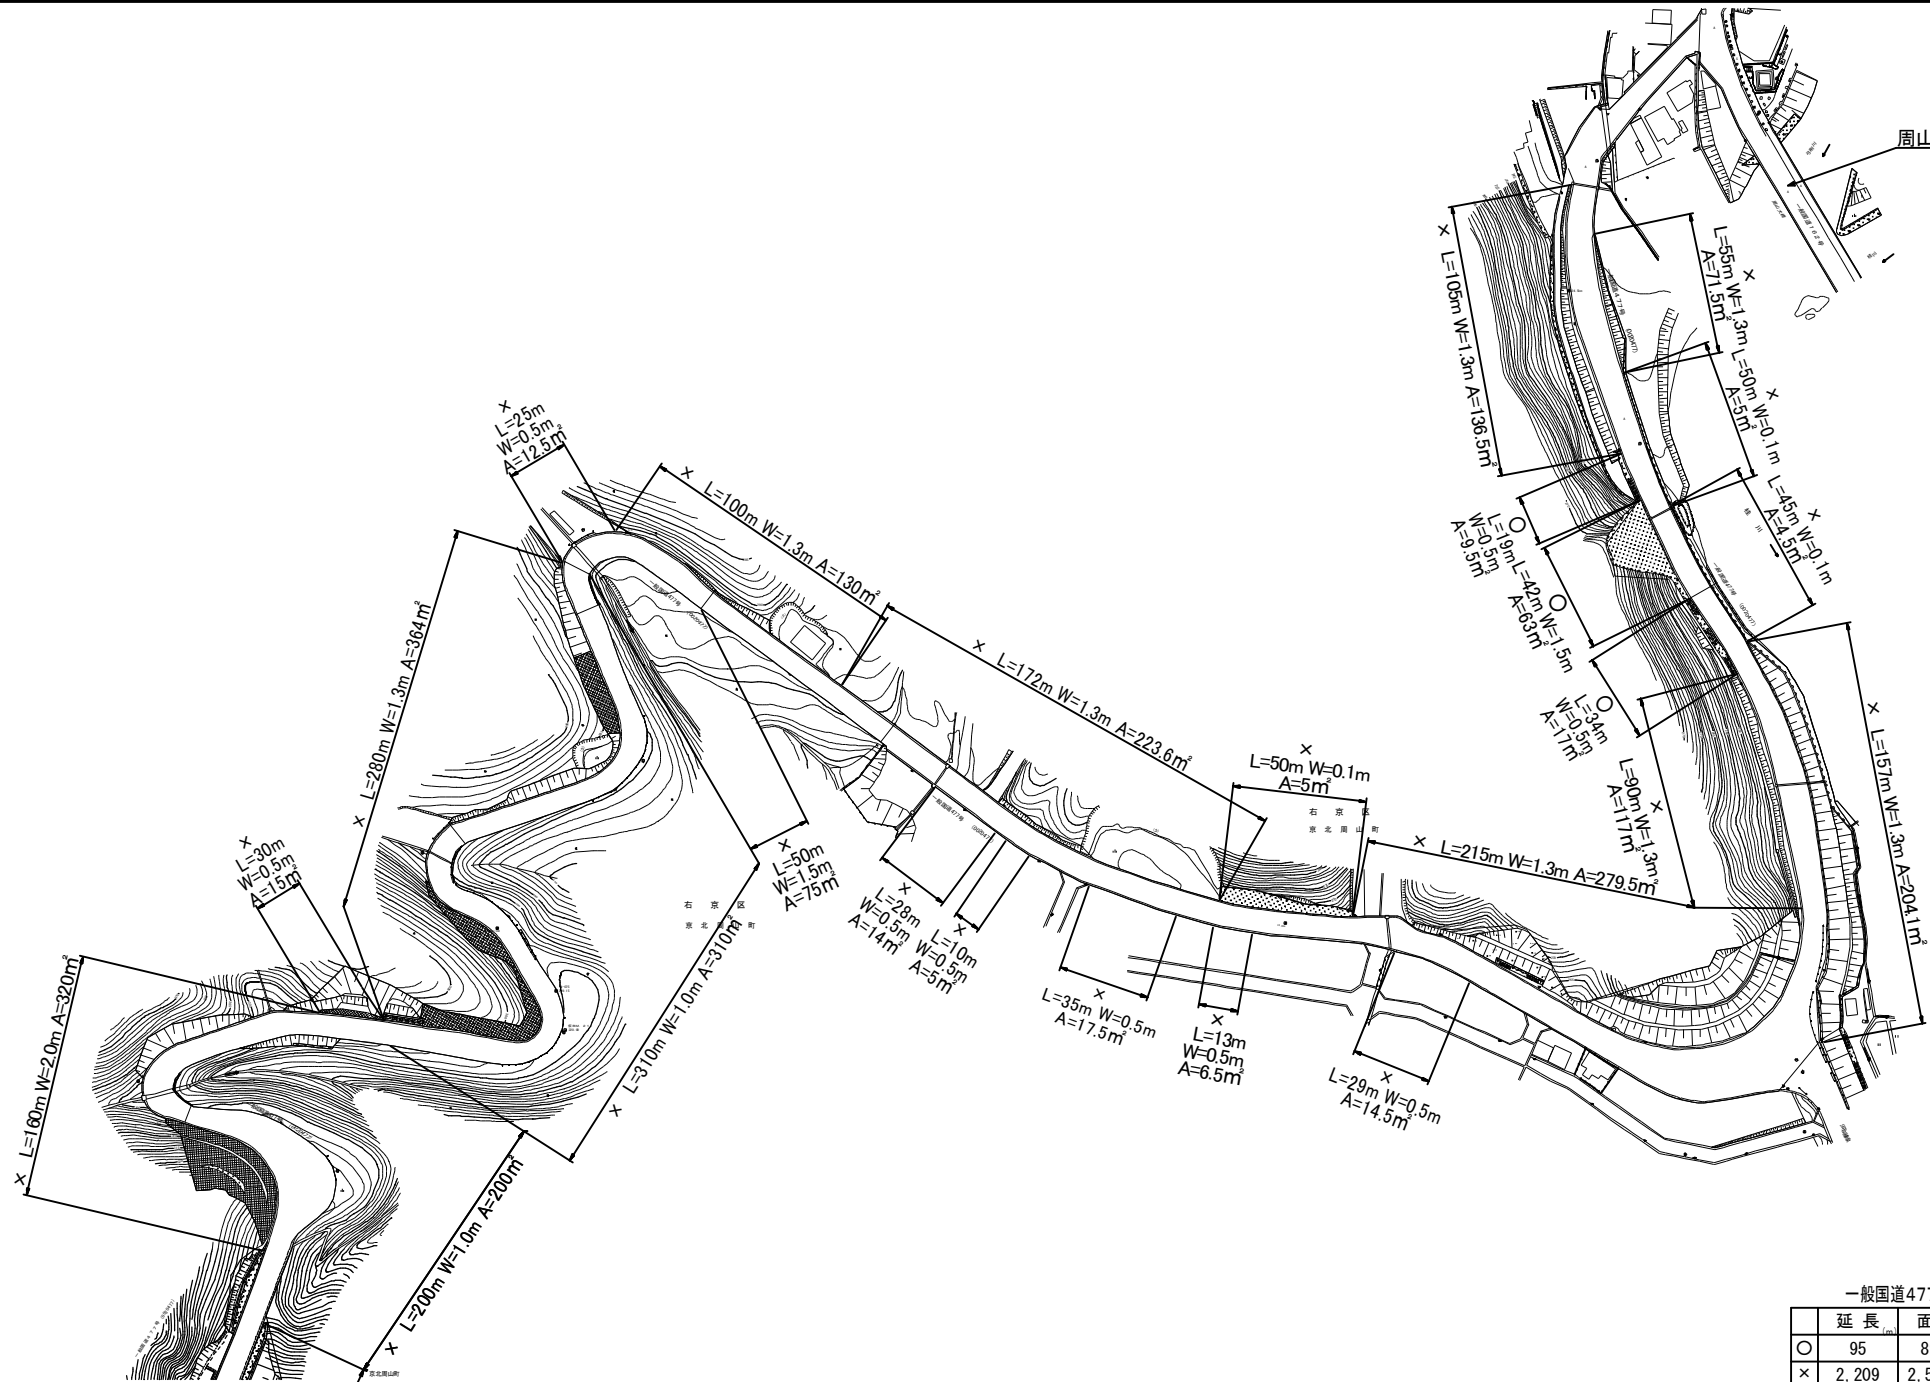

一般国道477号 (22)


	延長 (m)	面積 (㎡)	備考
○	95	89.5	除草・集草・運搬
×	2,209	2,530.7	除草・集草

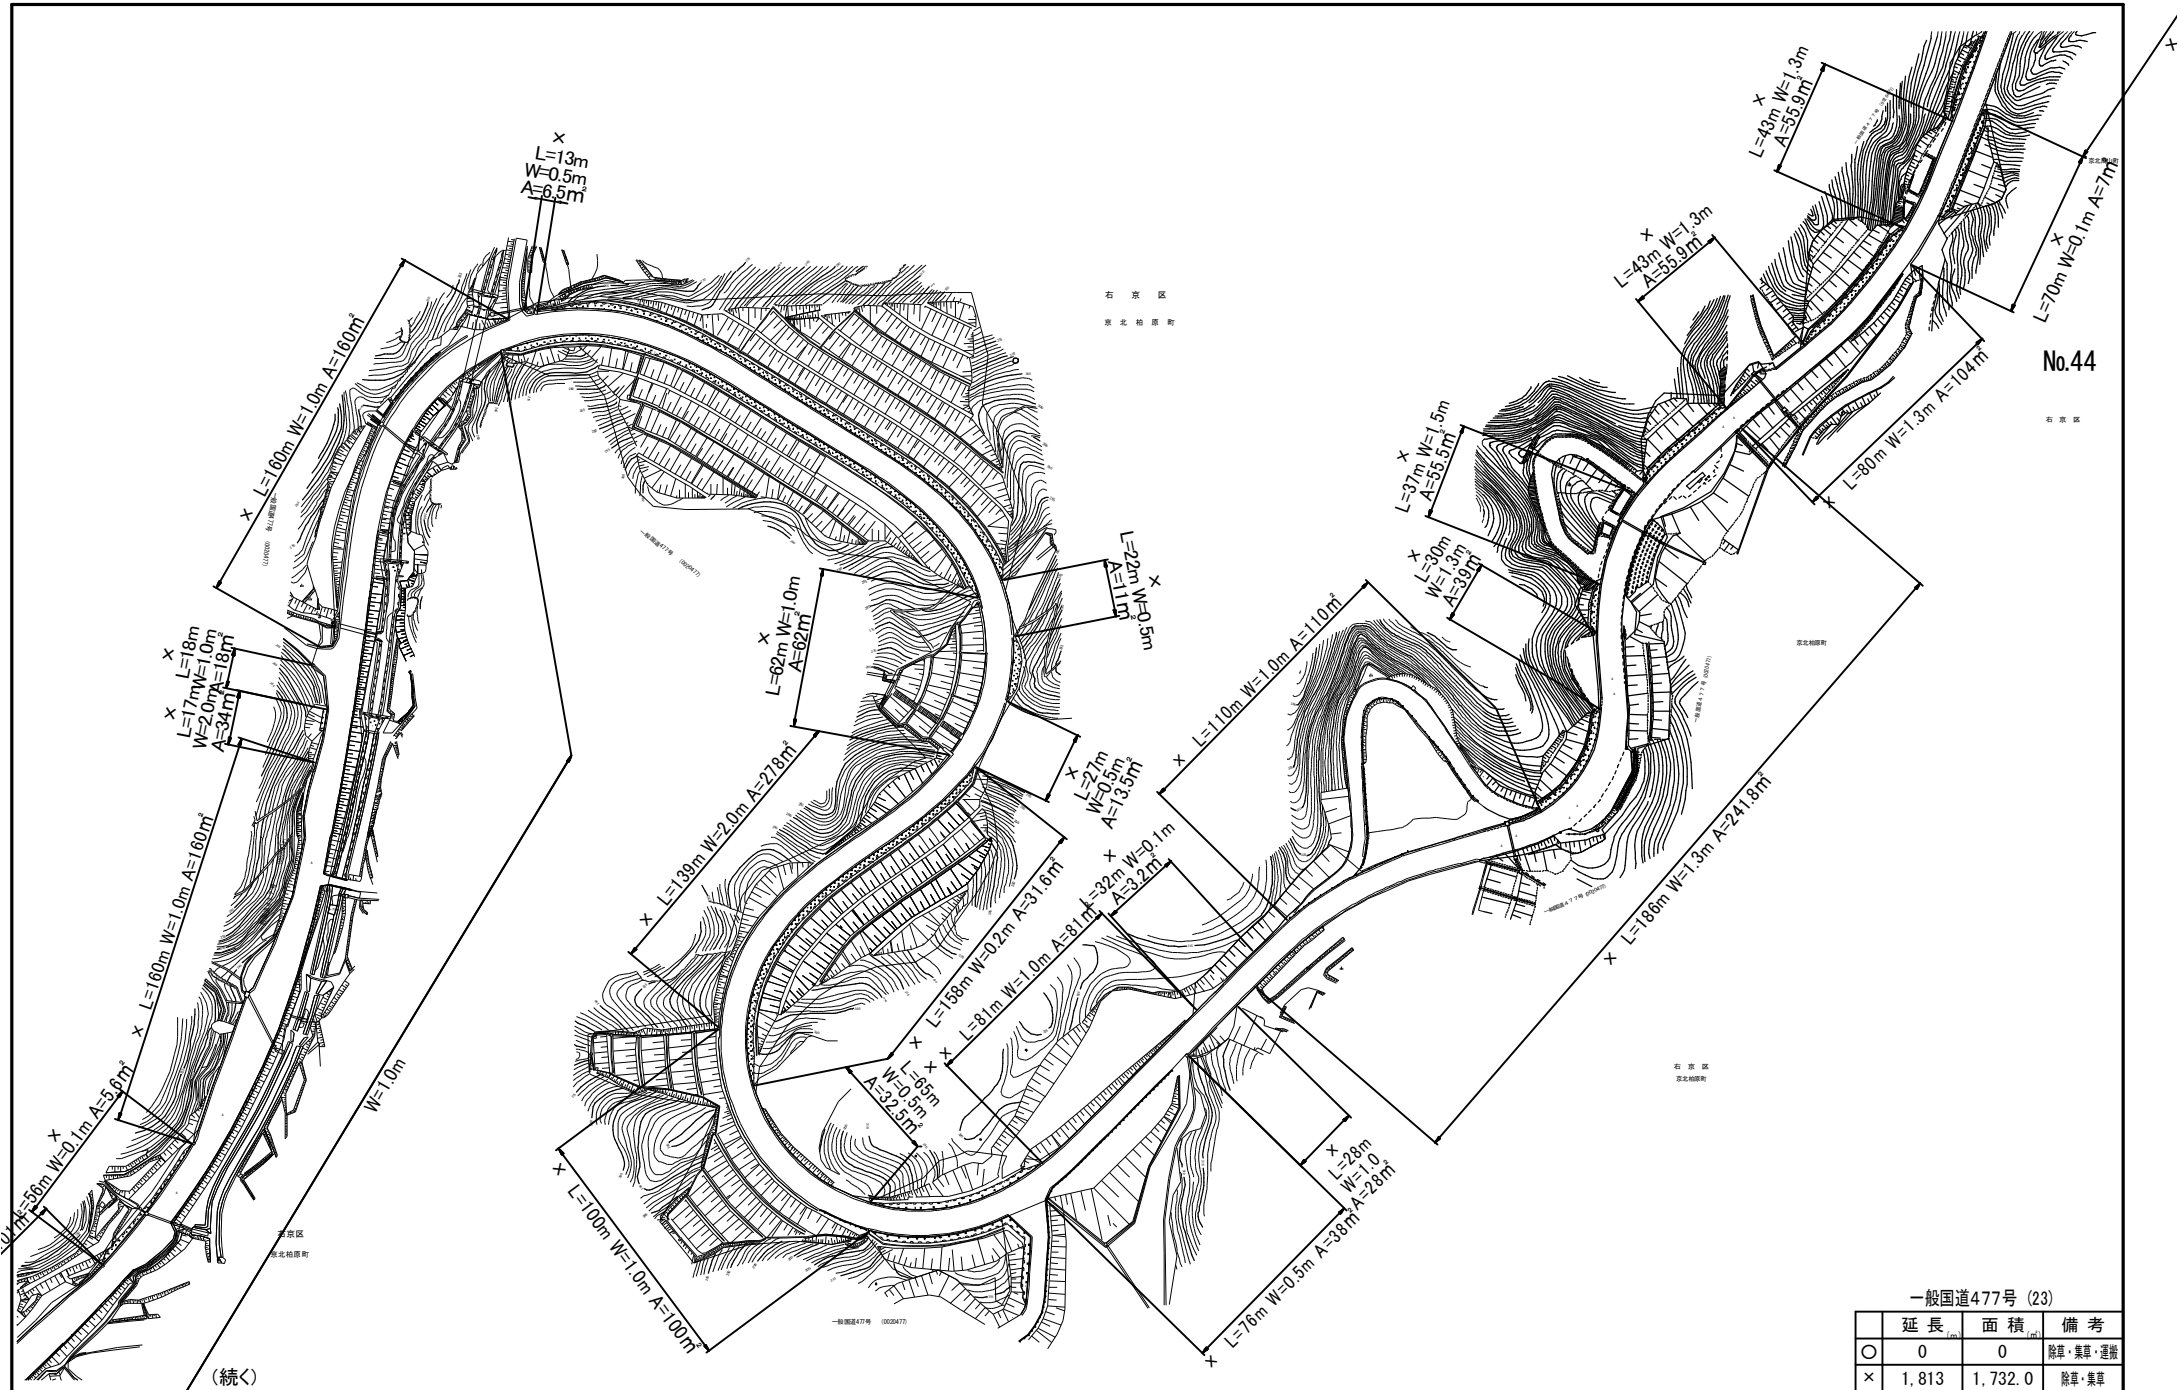

(続)

一般国道477号 (23)

	延長 _延	面積 _面	備考
○	0	0	除草・集草・運搬
×	1,813	1,732.0	除草・集草


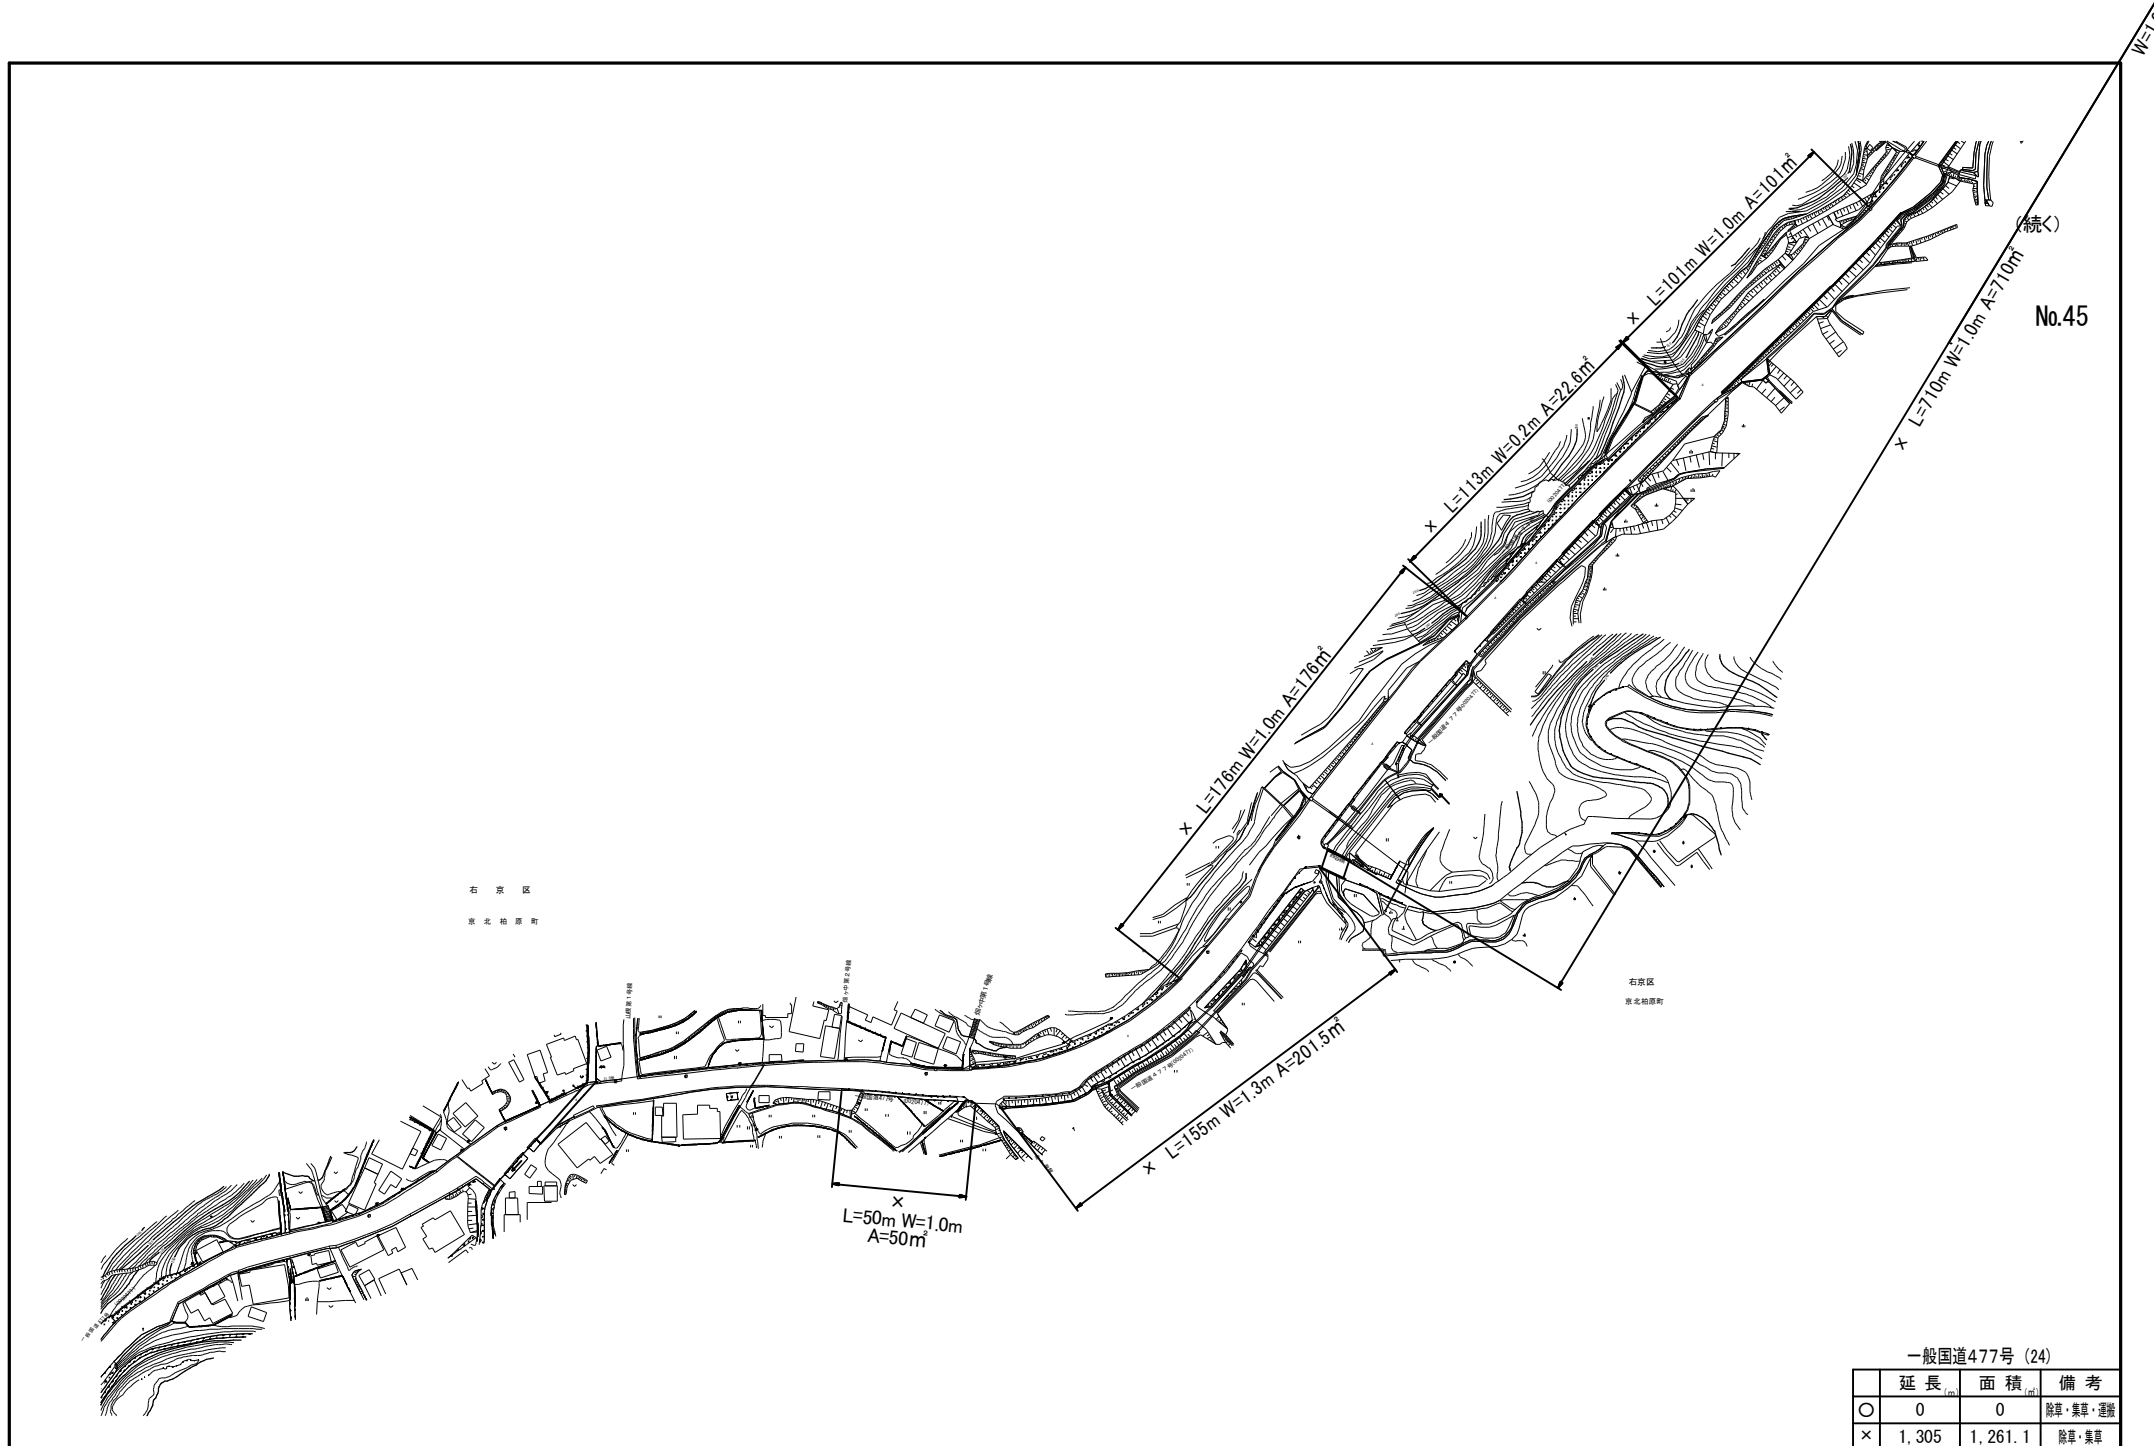


続<

No.45


一般国道477号 (24)

	延長 _(m)	面積 _(㎡)	備考
○	0	0	除草・集草・運搬
×	1,305	1,261.1	除草・集草

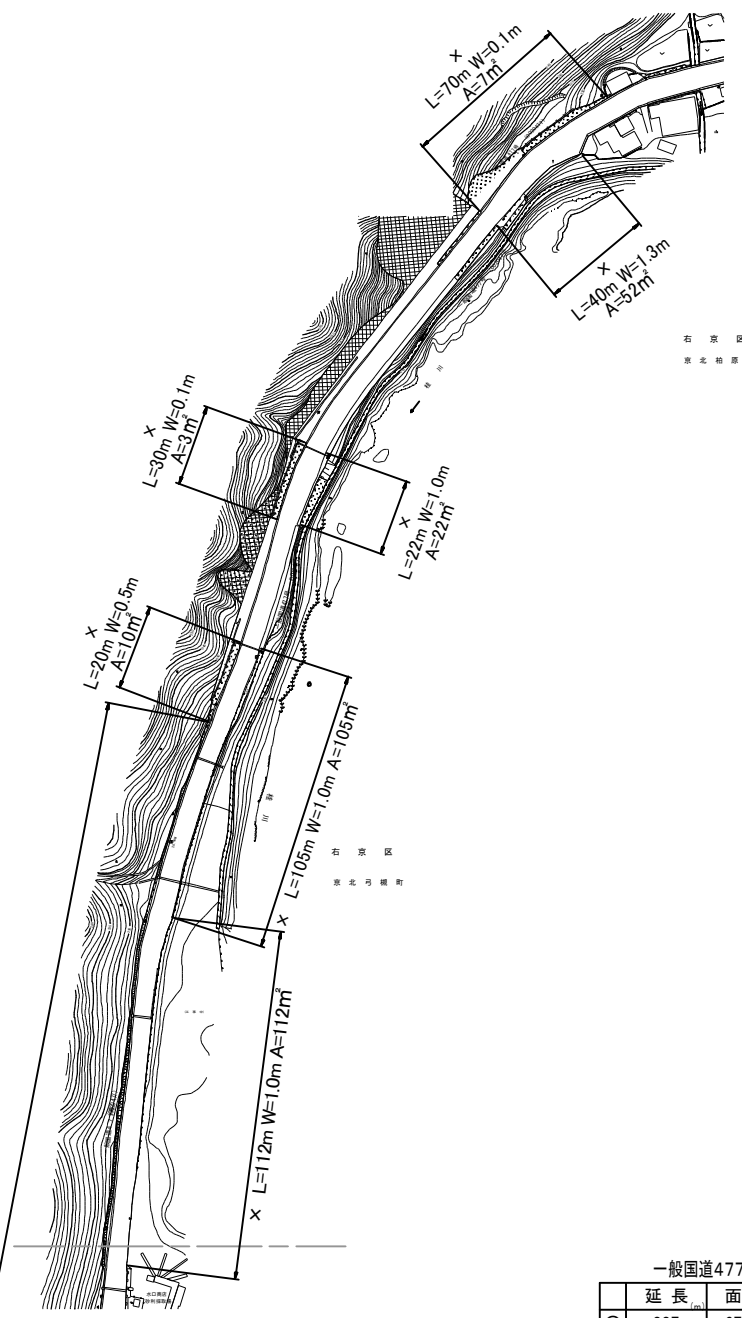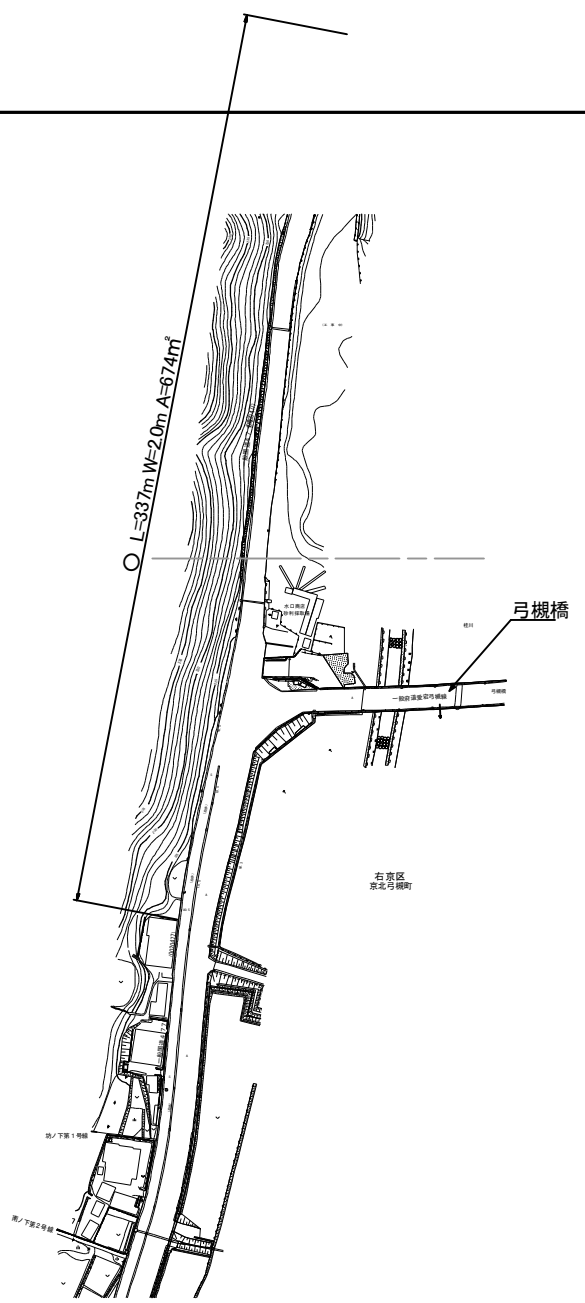


一般国道477号 (25)

	延長 (m)	面積 (m ²)	備考
○	337	674.0	除草・集草・運搬
×	399	311.0	除草・集草

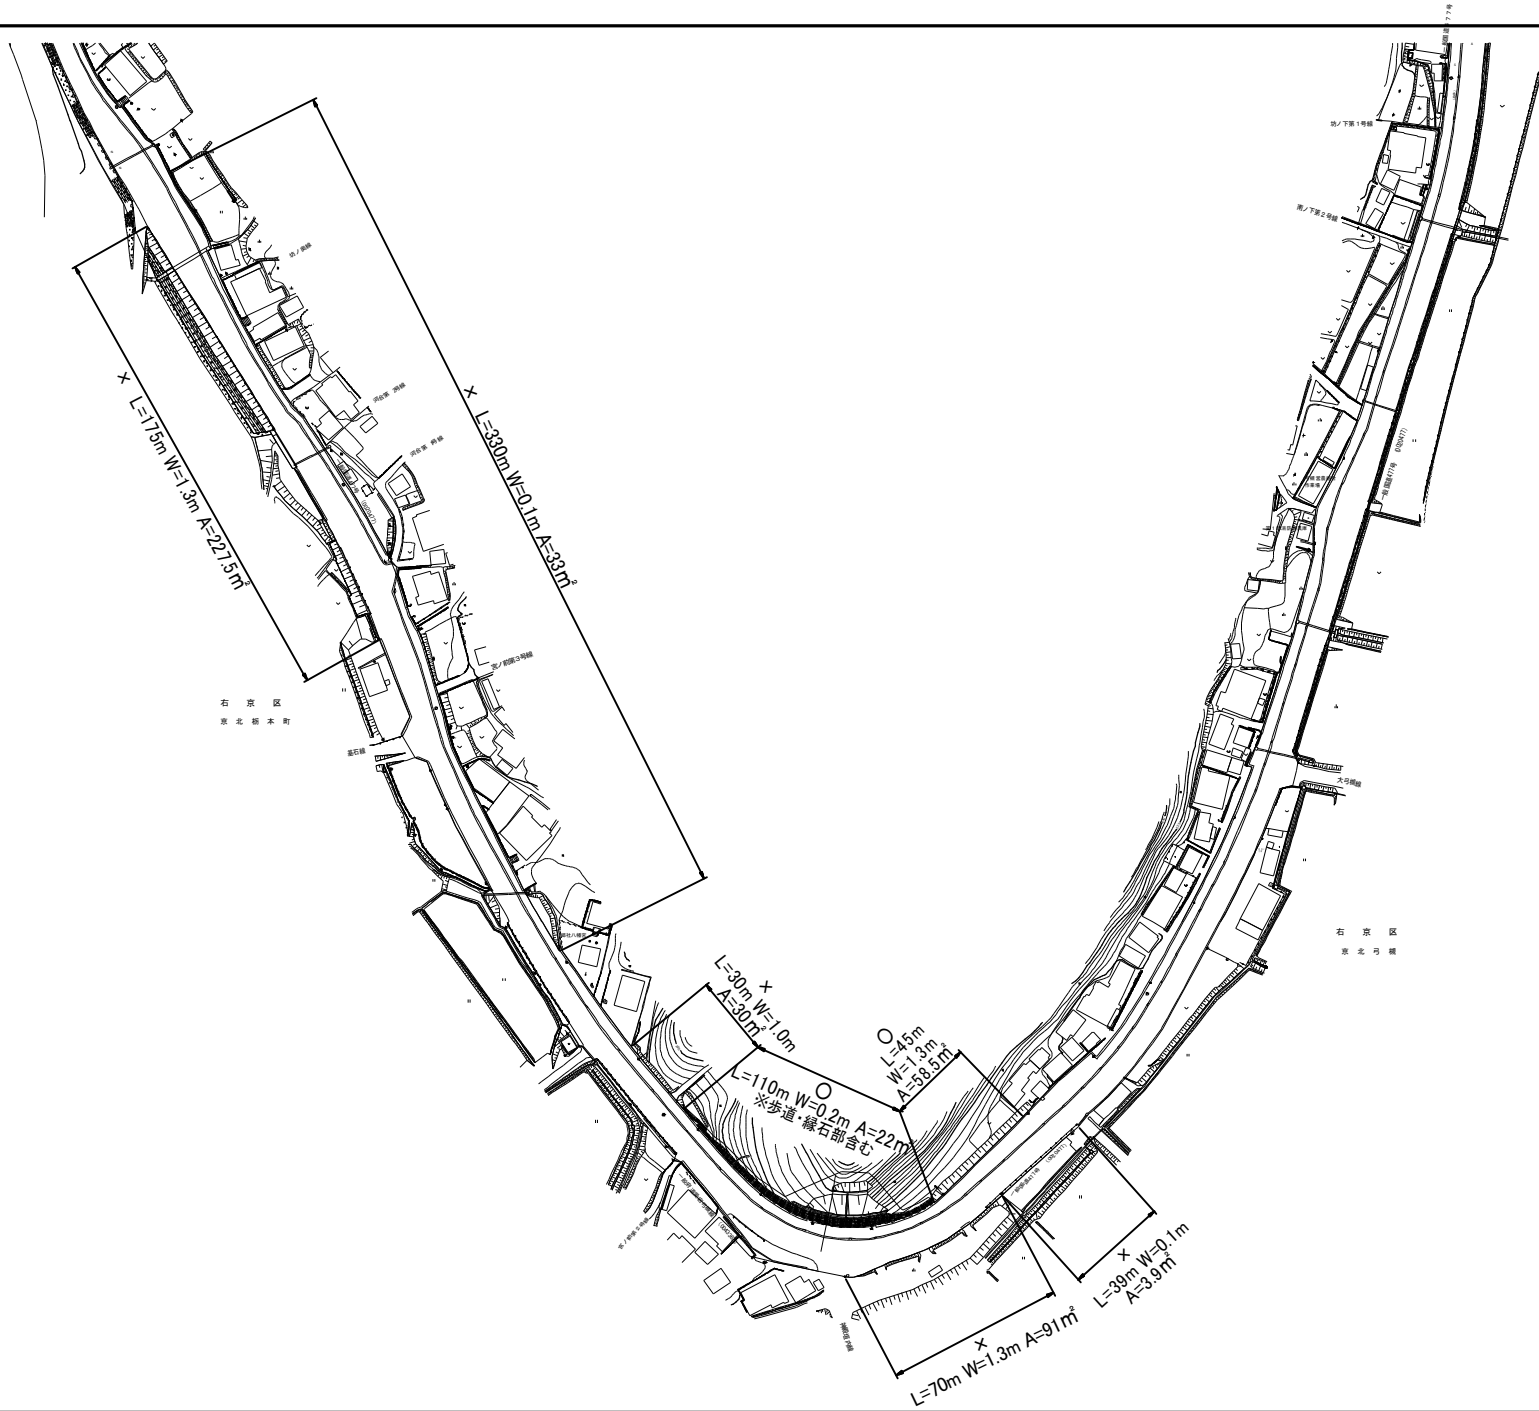


一般国道477号 (26)

	延長 (m)	面積 (㎡)	備考
○	155	80.5	除草・集草・運搬
×	644	385.4	除草・集草

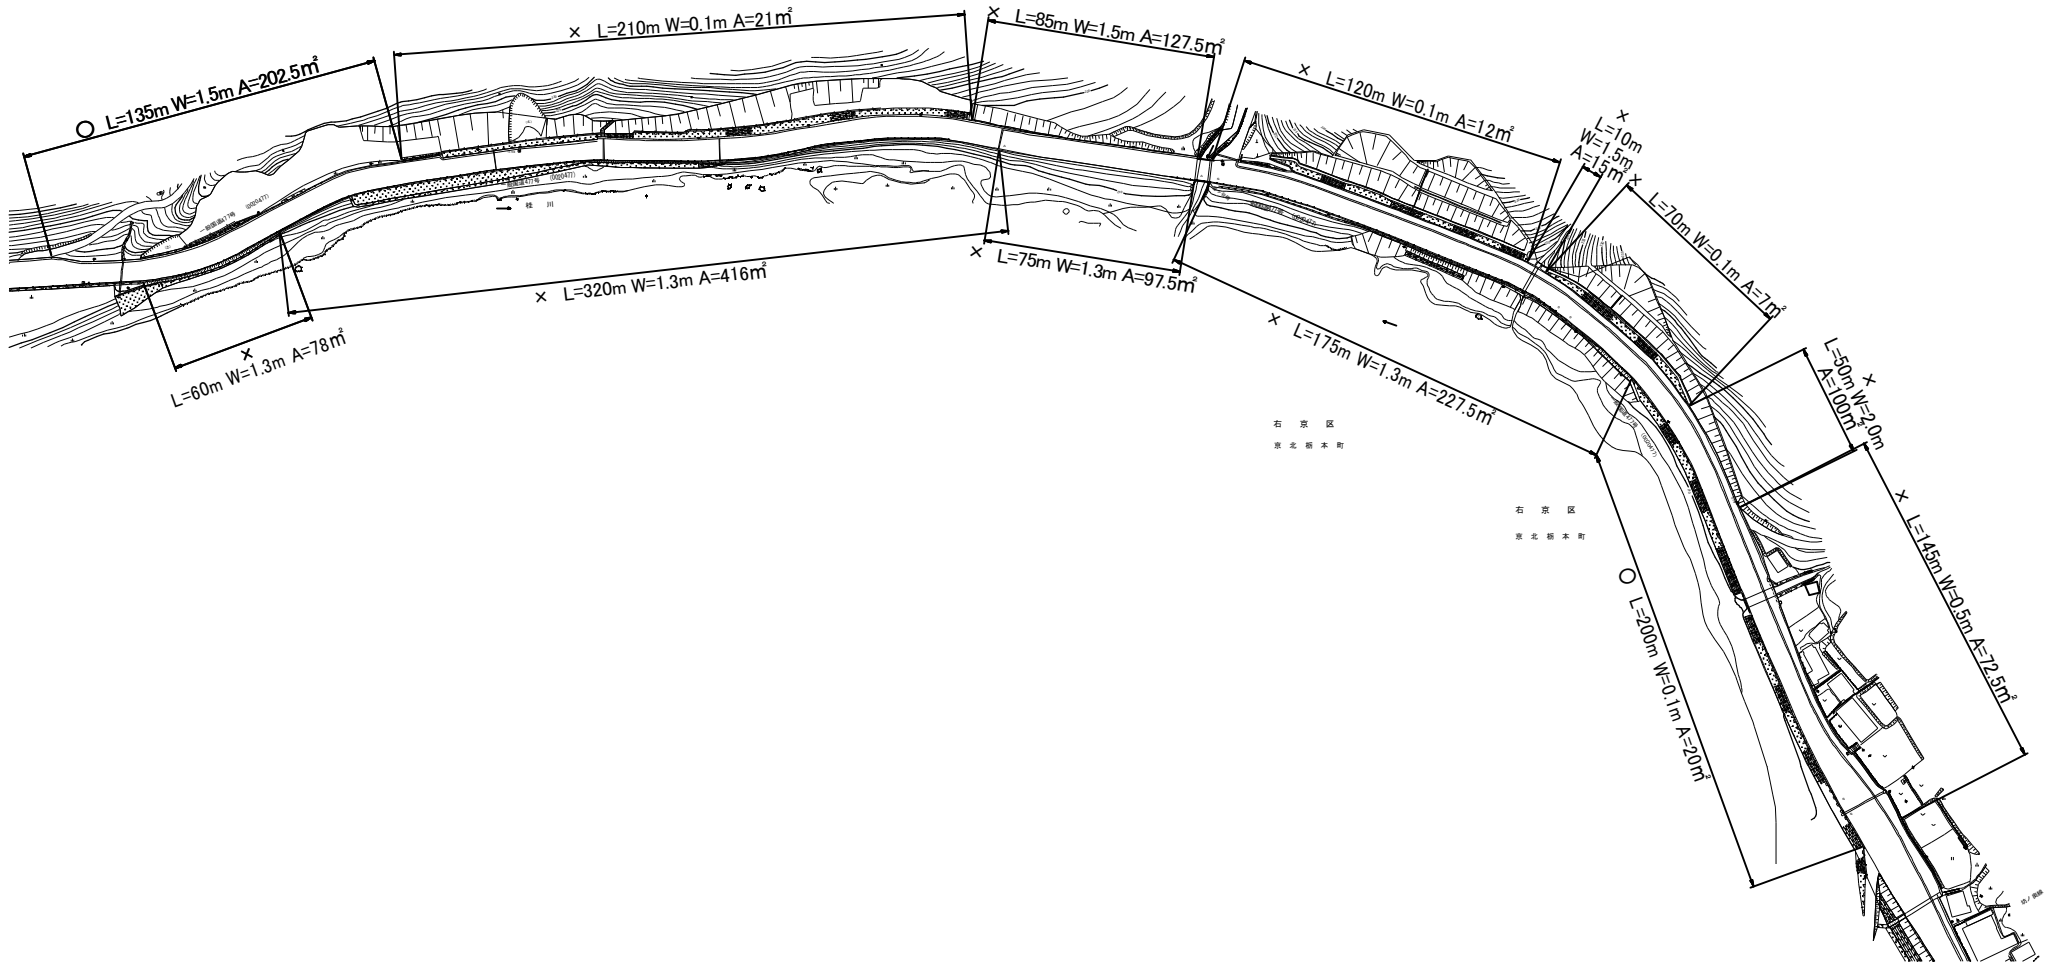



一般国道477号 (27)

	延長 (m)	面積 (m ²)	備考
○	335	222.5	除草・集草・運搬
×	1,320	1,174.0	除草・集草

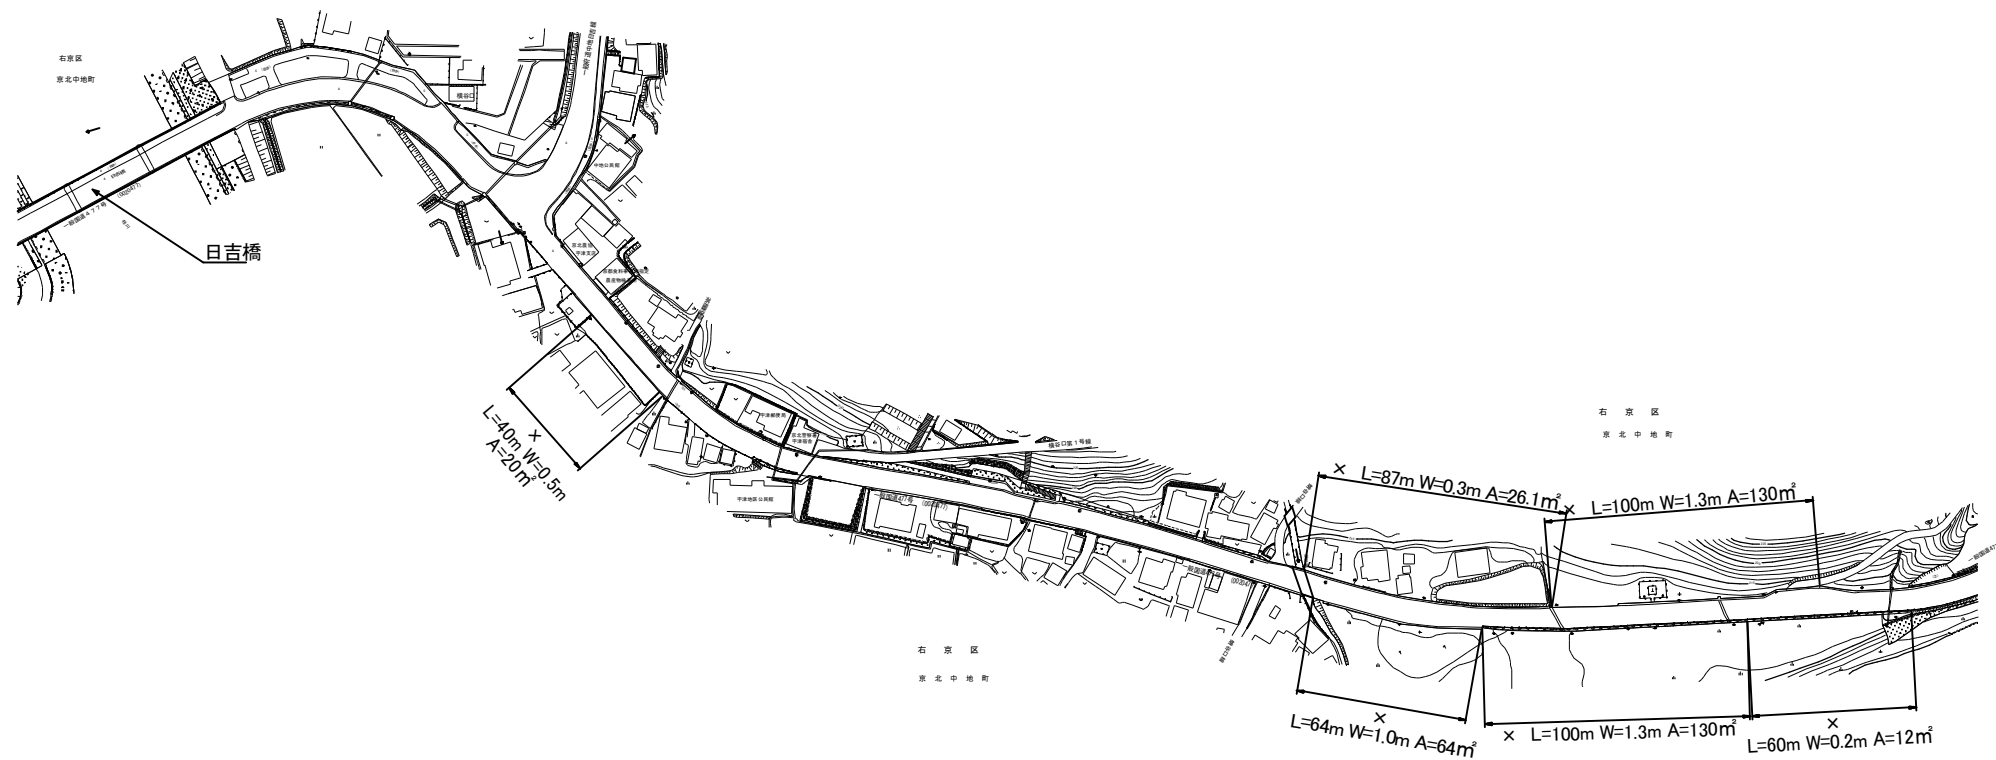


一般国道477号 (28)

	延長 (m)	面積 (m ²)	備考
○	0	0	除草・集草・運搬
×	451	382.1	除草・集草

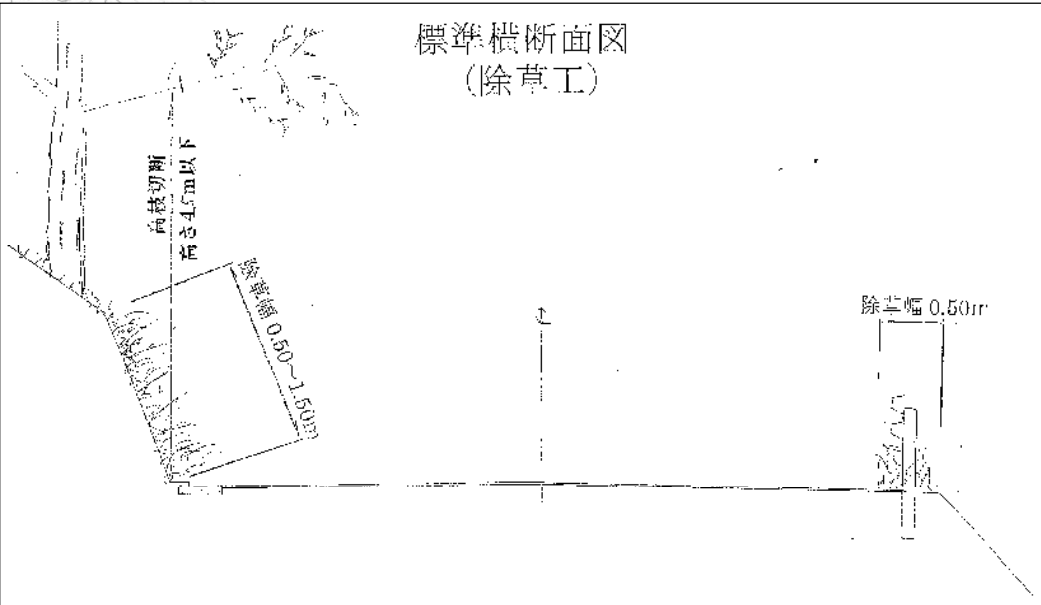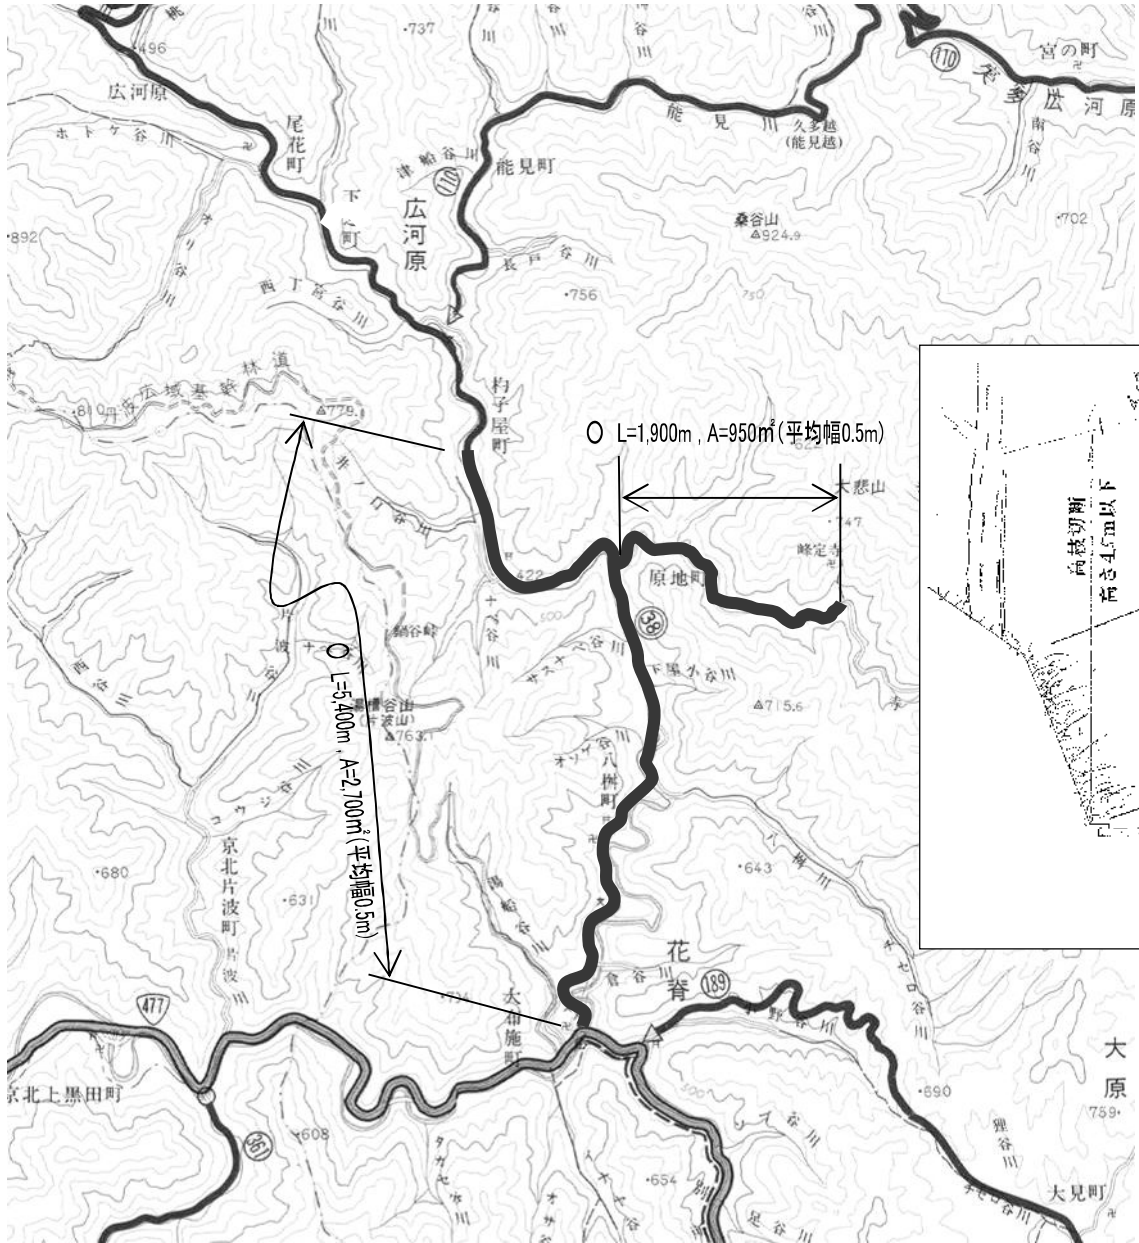



主要府道 京都広河原美山線

	延長	面積	備考
○	7,300	3,650.0	除草・築造・運搬
×	0	0	除草・築造

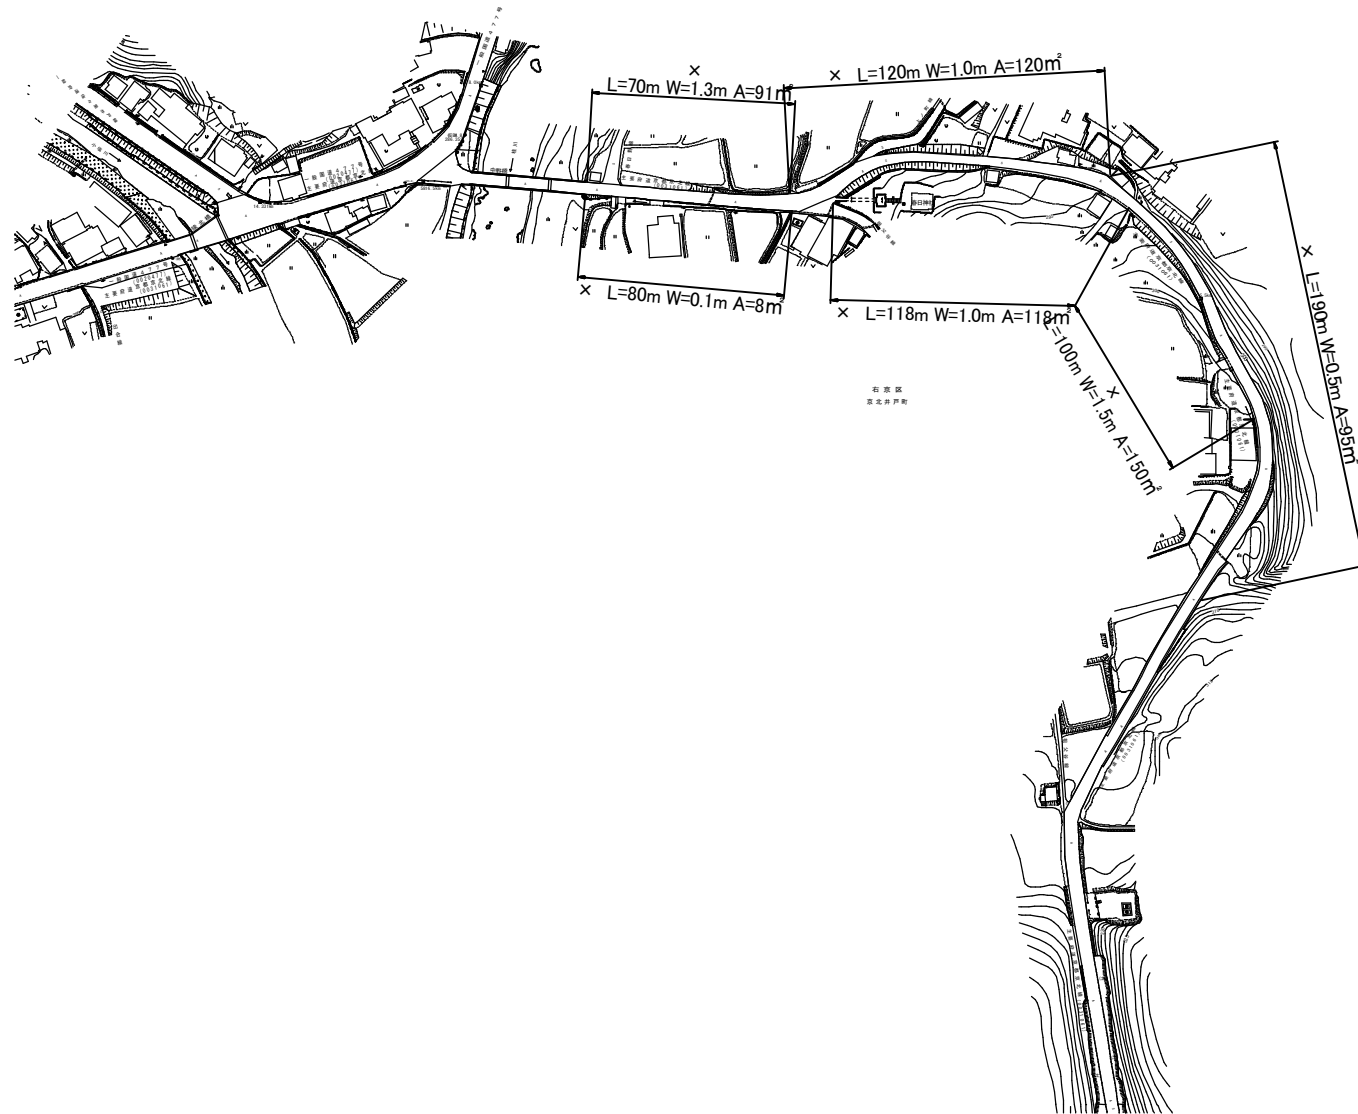


主要府道 京都市北線 (1)

	延長 (m)	面積 (m ²)	備考
○	0	0	除草・集草・運搬
×	678	582.0	除草・集草

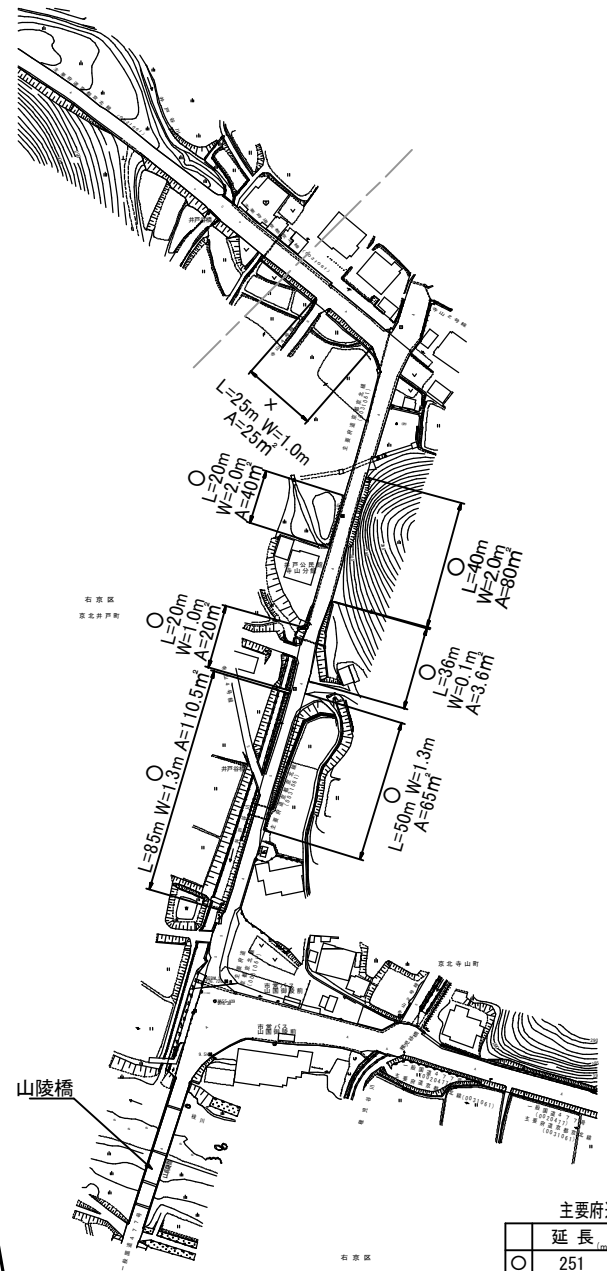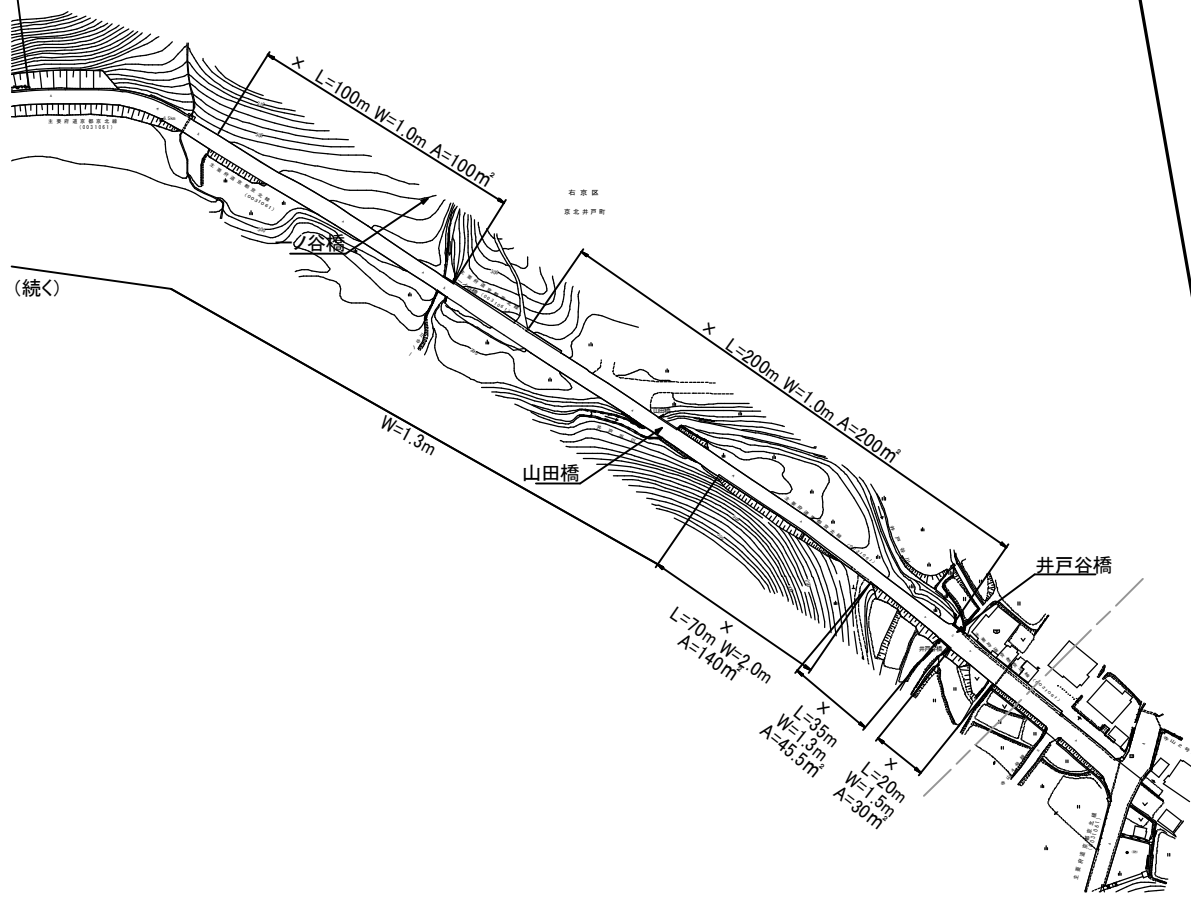

主要府道 京都京北線 (2)


	延長	面積	備考
○	251	319.1	除草・集草・運搬
×	450	540.5	除草・集草

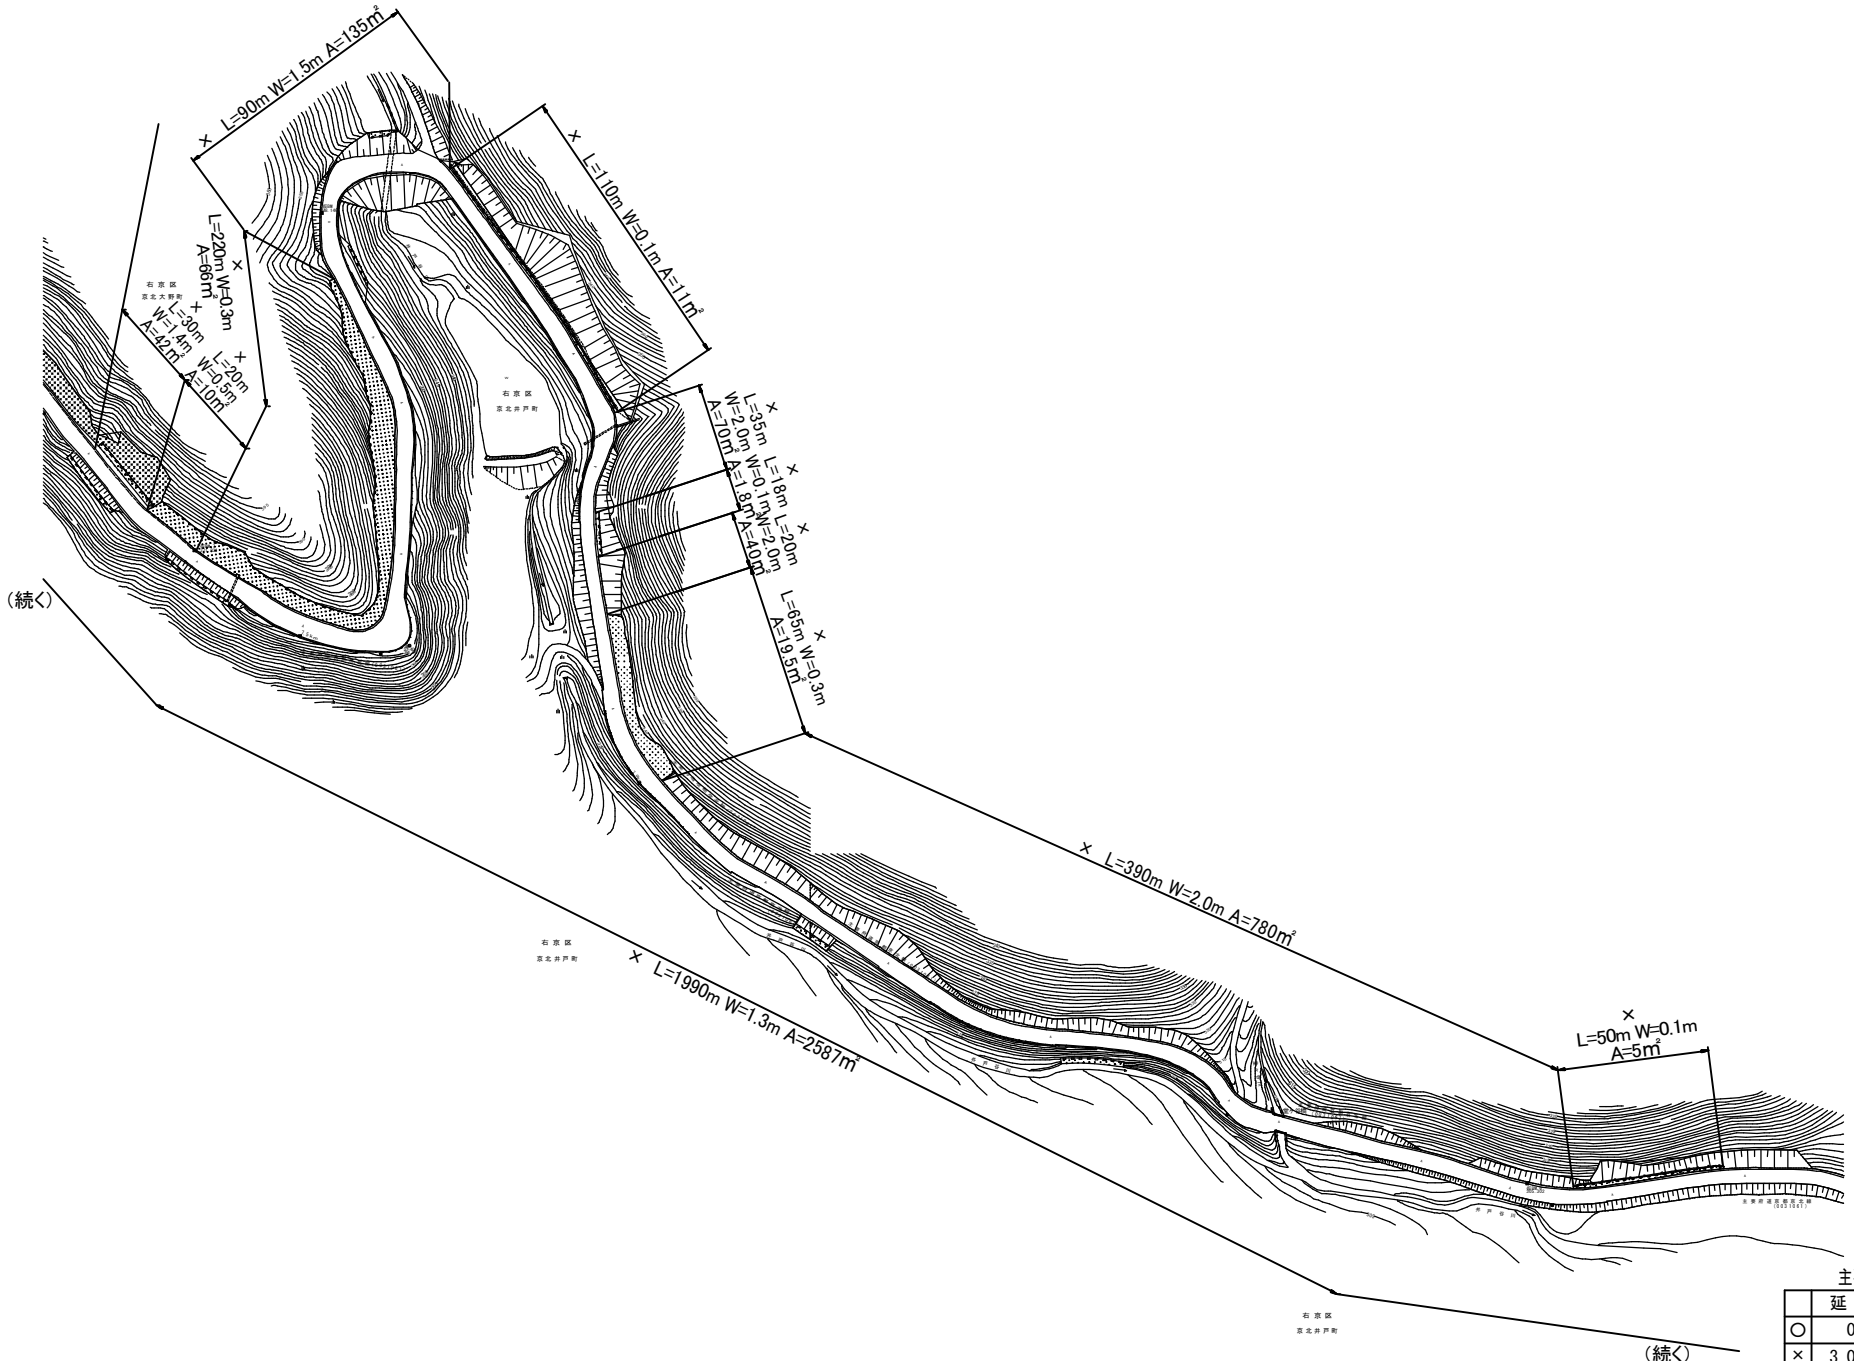


主要府道 京都京北線 (3)

	延長 (m)	面積 (m ²)	備考
○	0	0	除草・集草・運搬
×	3,038	3,767.3	除草・集草

(続<)

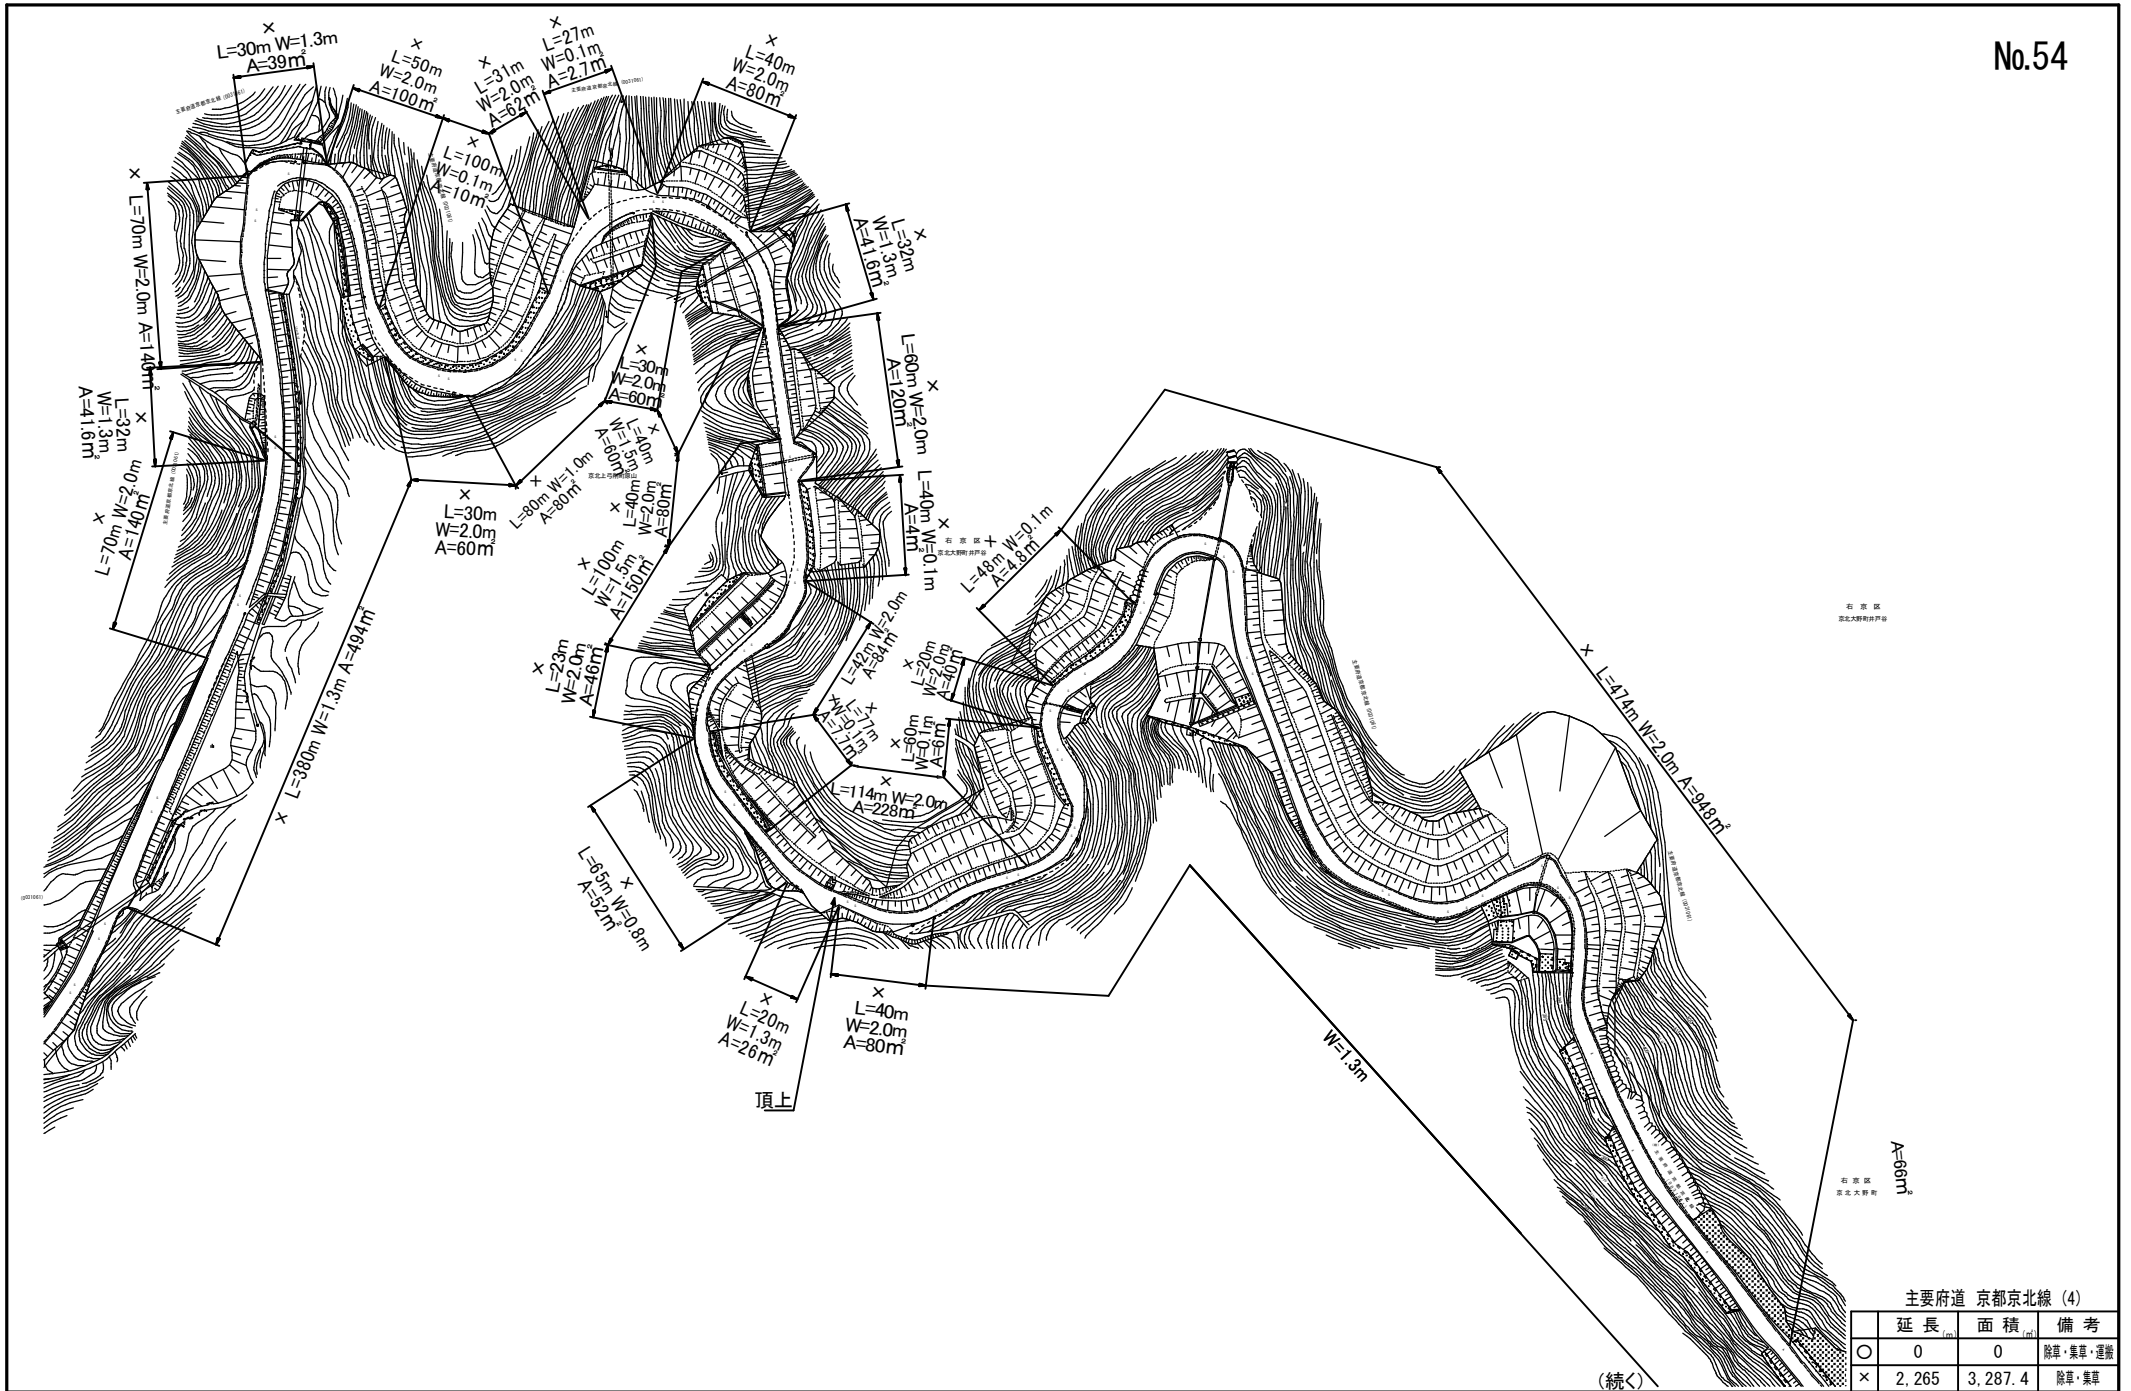

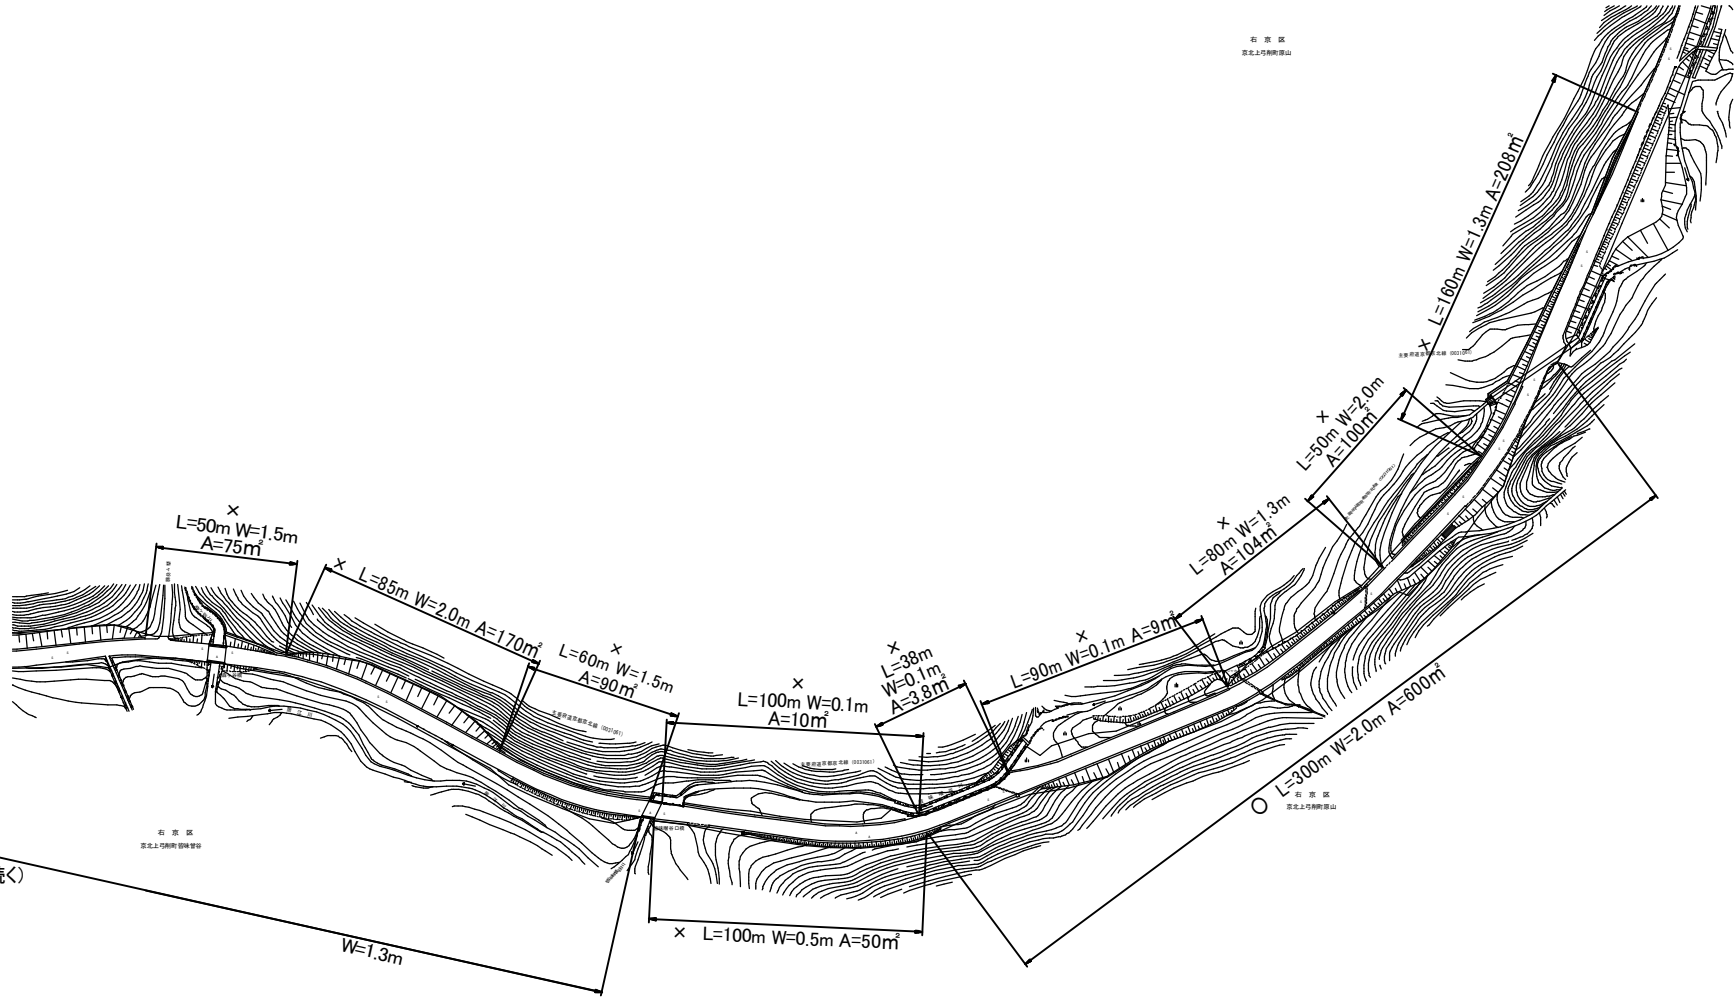


(続<

W=1.3m


主要府道 京都京北線 (5)

	延長 (m)	面積 (m ²)	備考
○	300	600.0	除草・集草・運搬
×	813	819.8	除草・集草

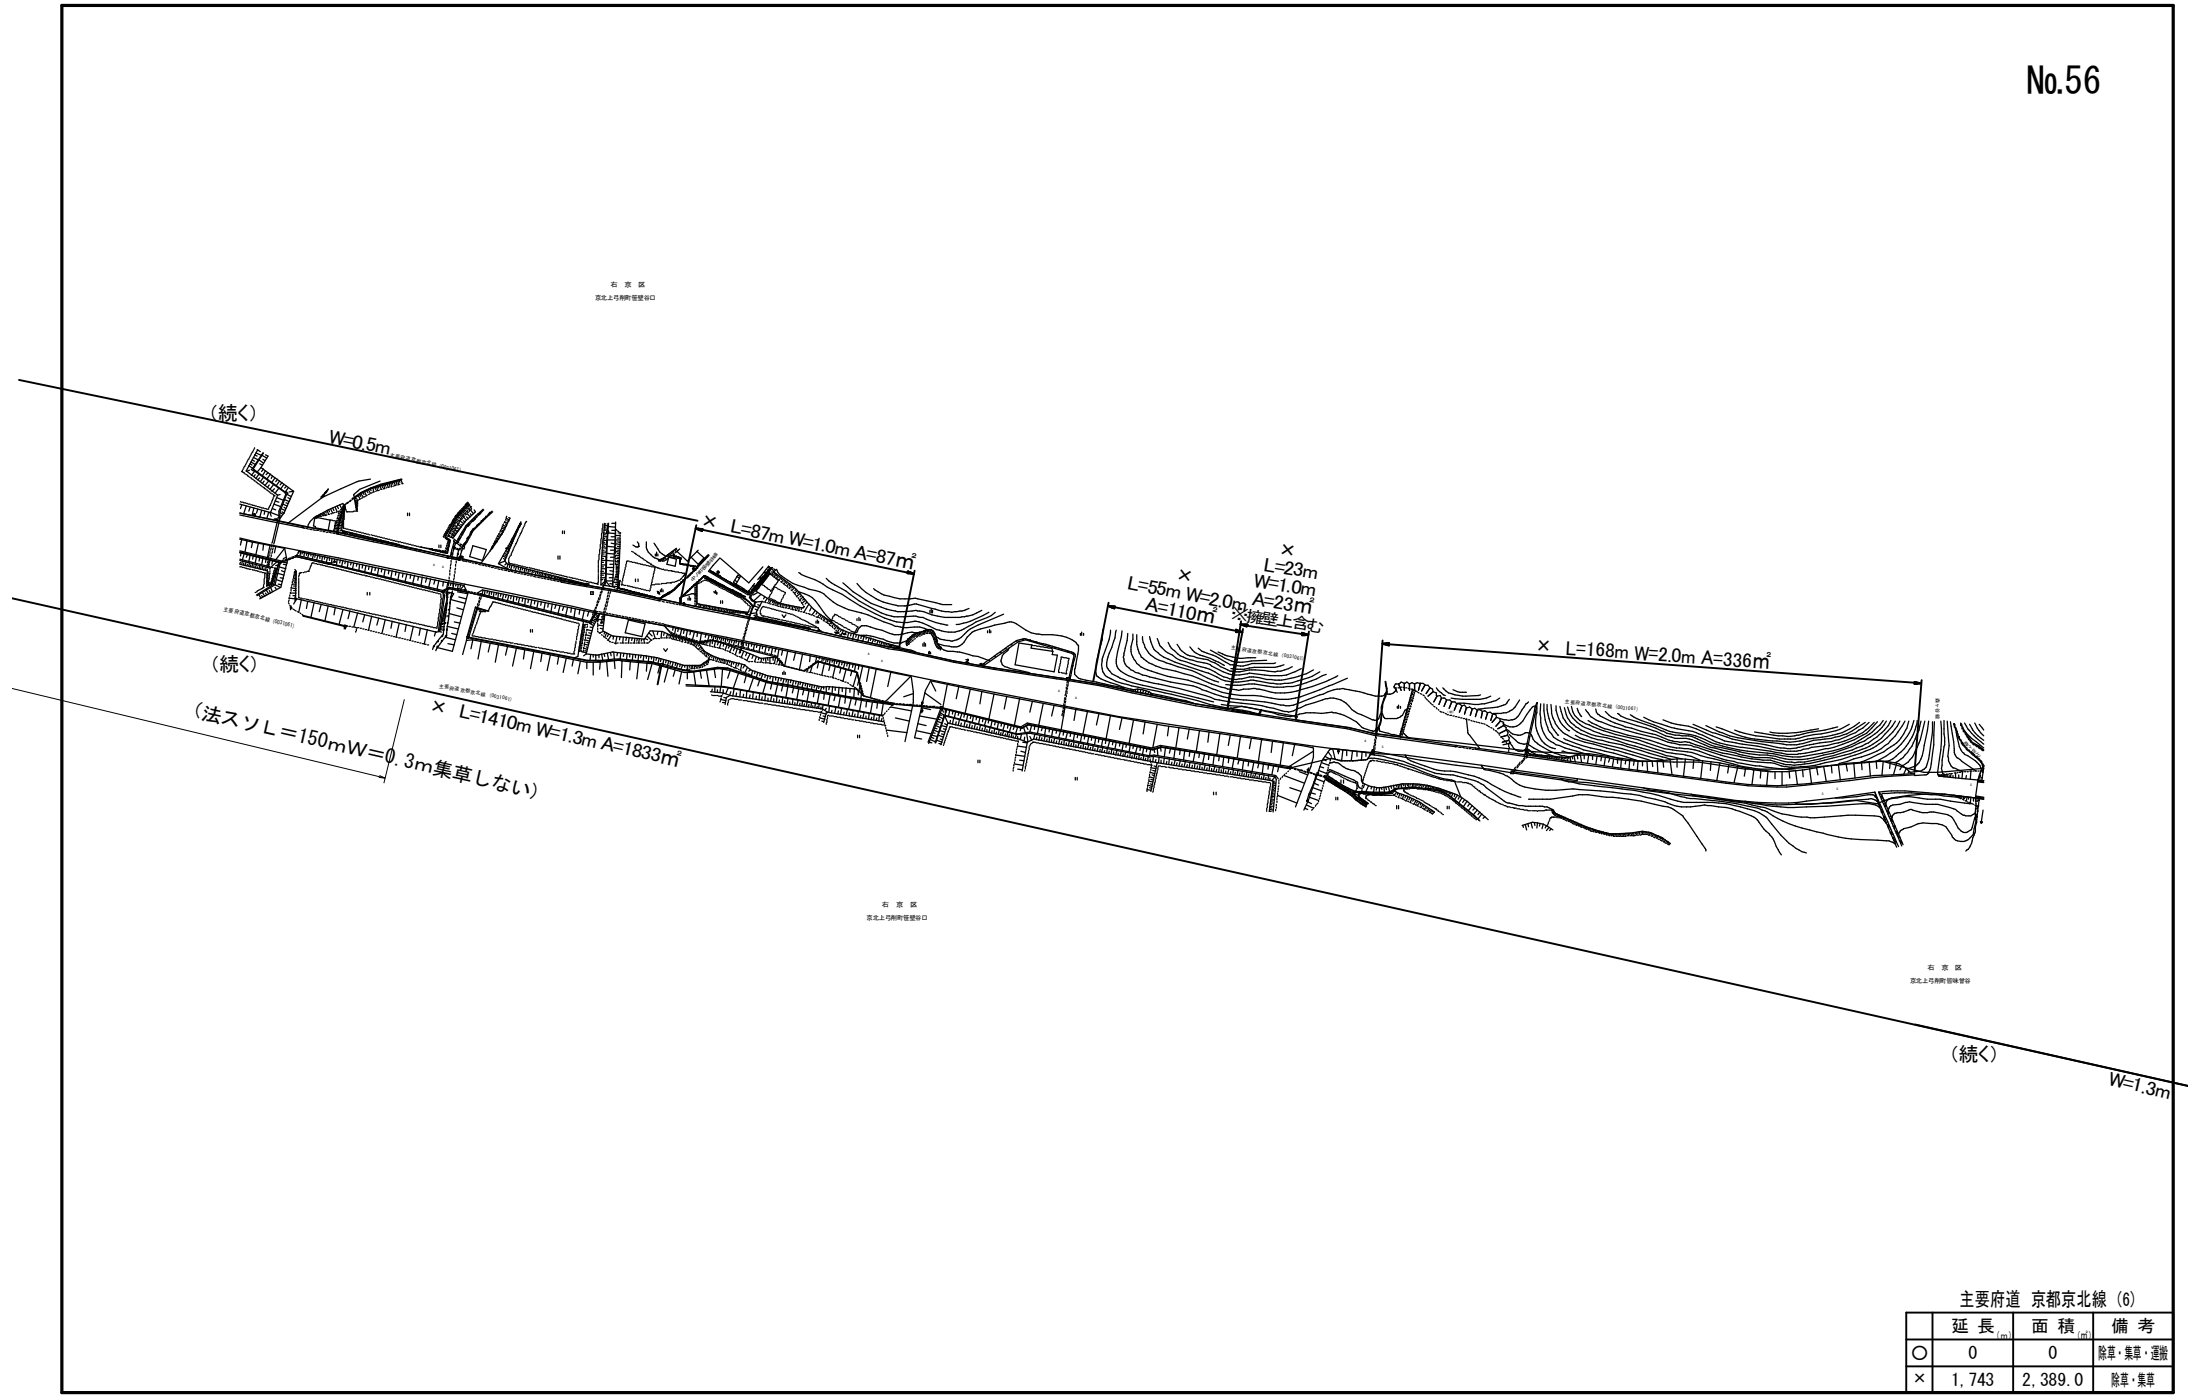


主要府道 京都北線 (6)

	延長 (m)	面積 (m ²)	備考
○	0	0	除草・集草・運搬
×	1,743	2,389.0	除草・集草

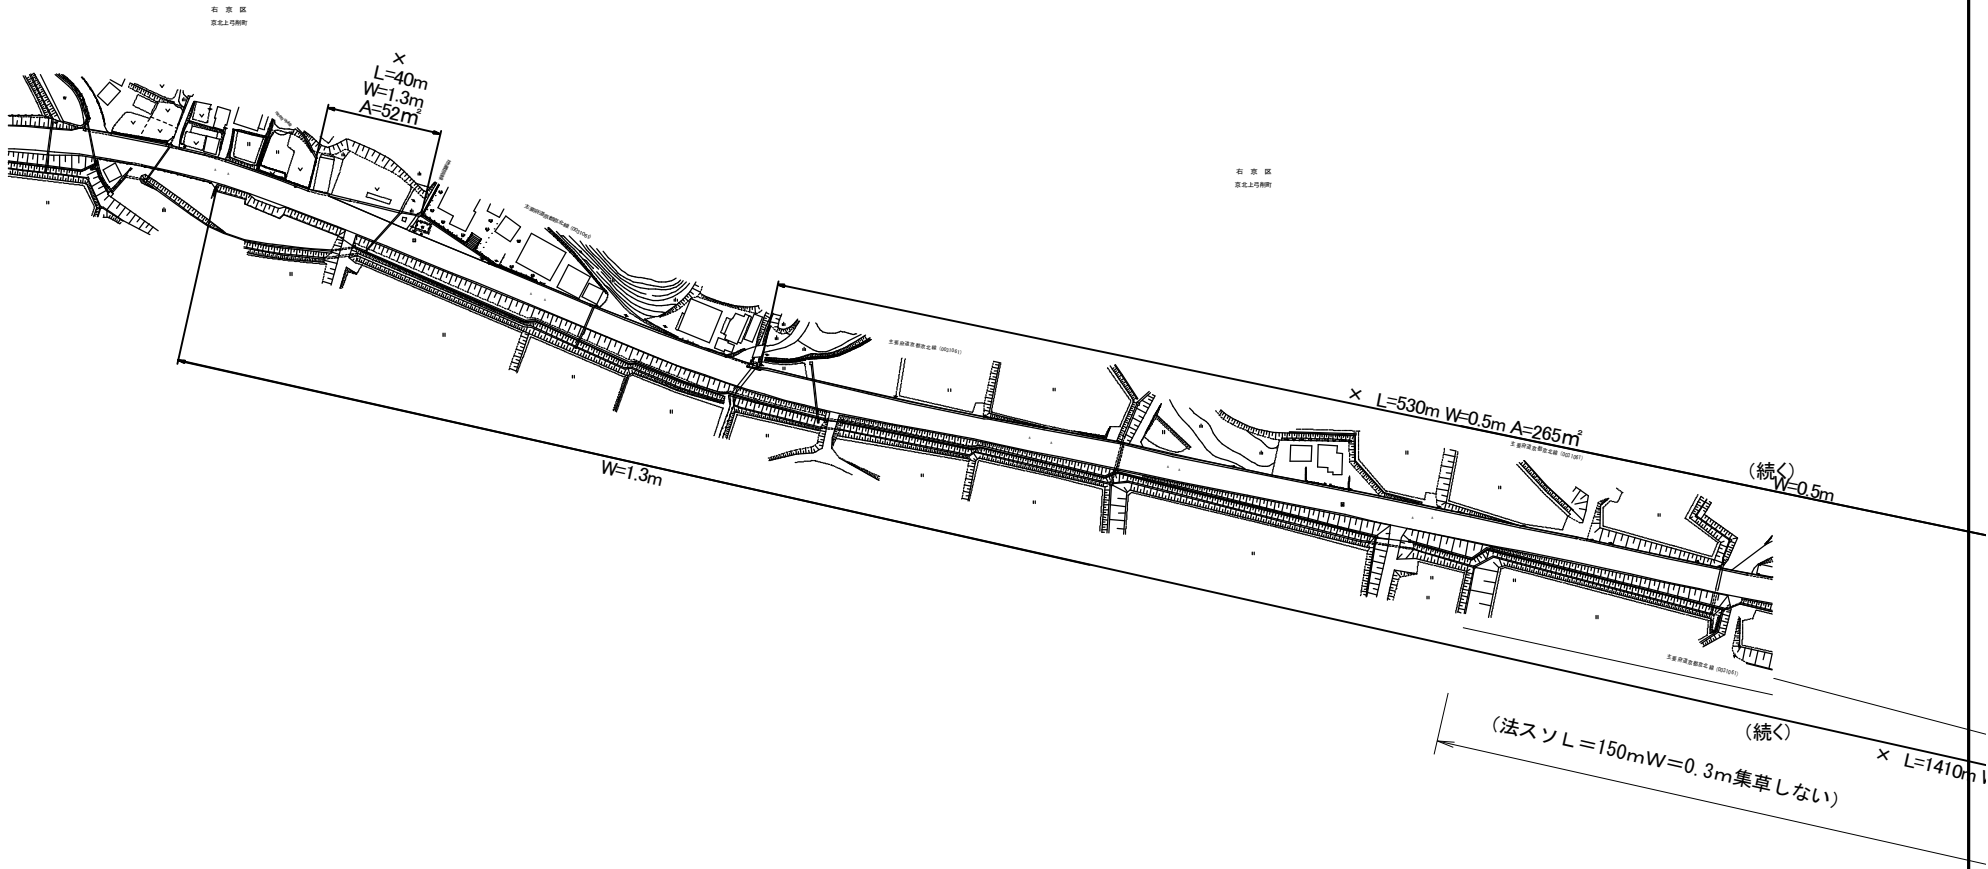


主要府道 京都京北線 (7)

	延長	面積	備考
○	0	0	除草・集草・運搬
x	570	317.0	除草・集草

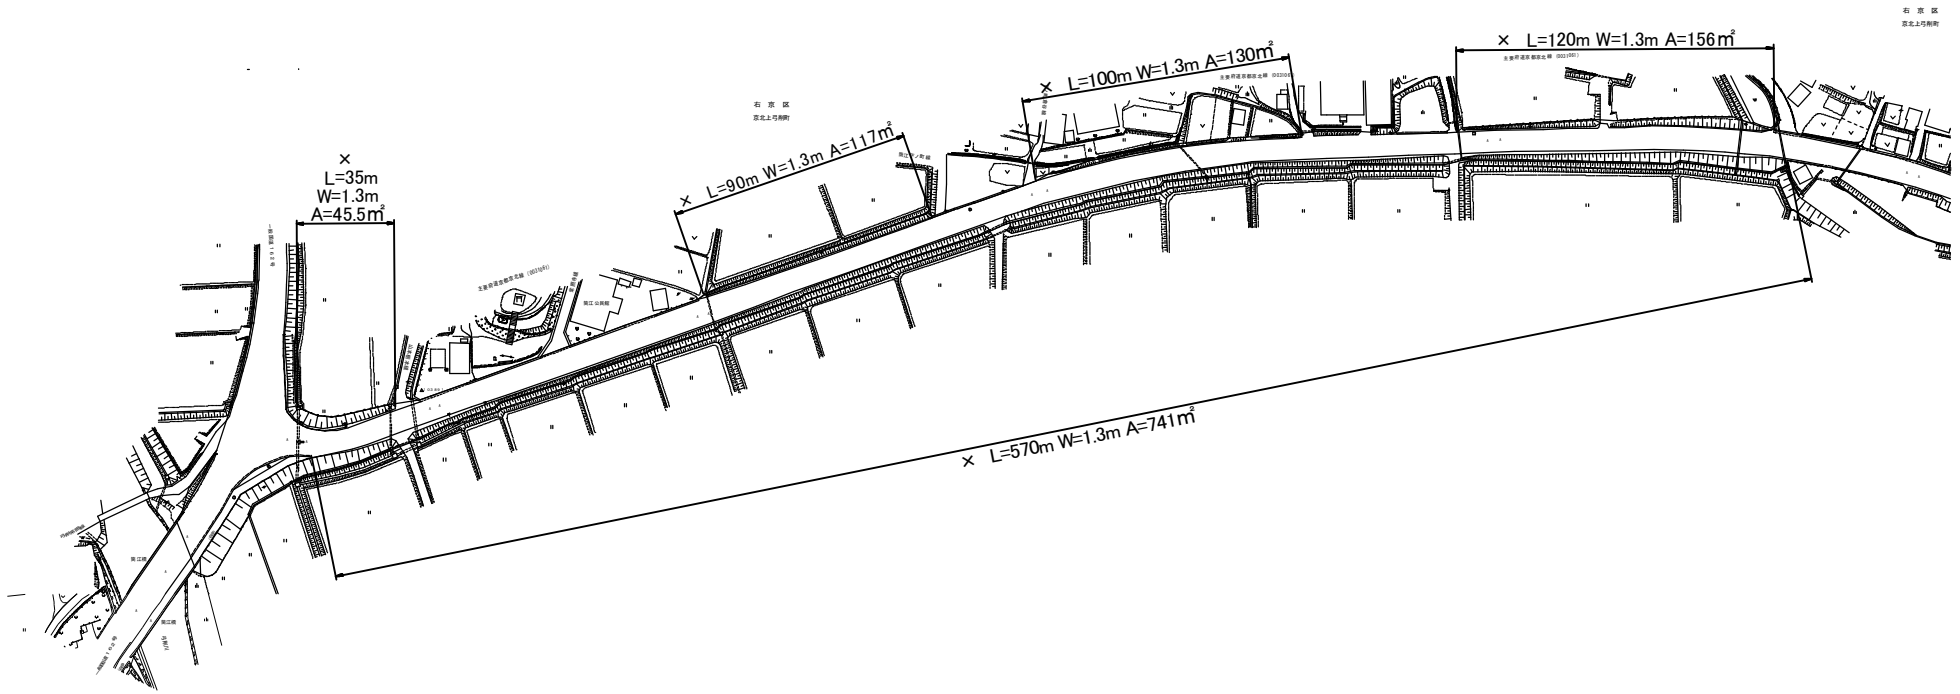



主要府道 京都京北線 (8)

	延長 (m)	面積 (m ²)	備考
○	0	0	除草・集草・運搬
×	915	1,189.5	除草・集草

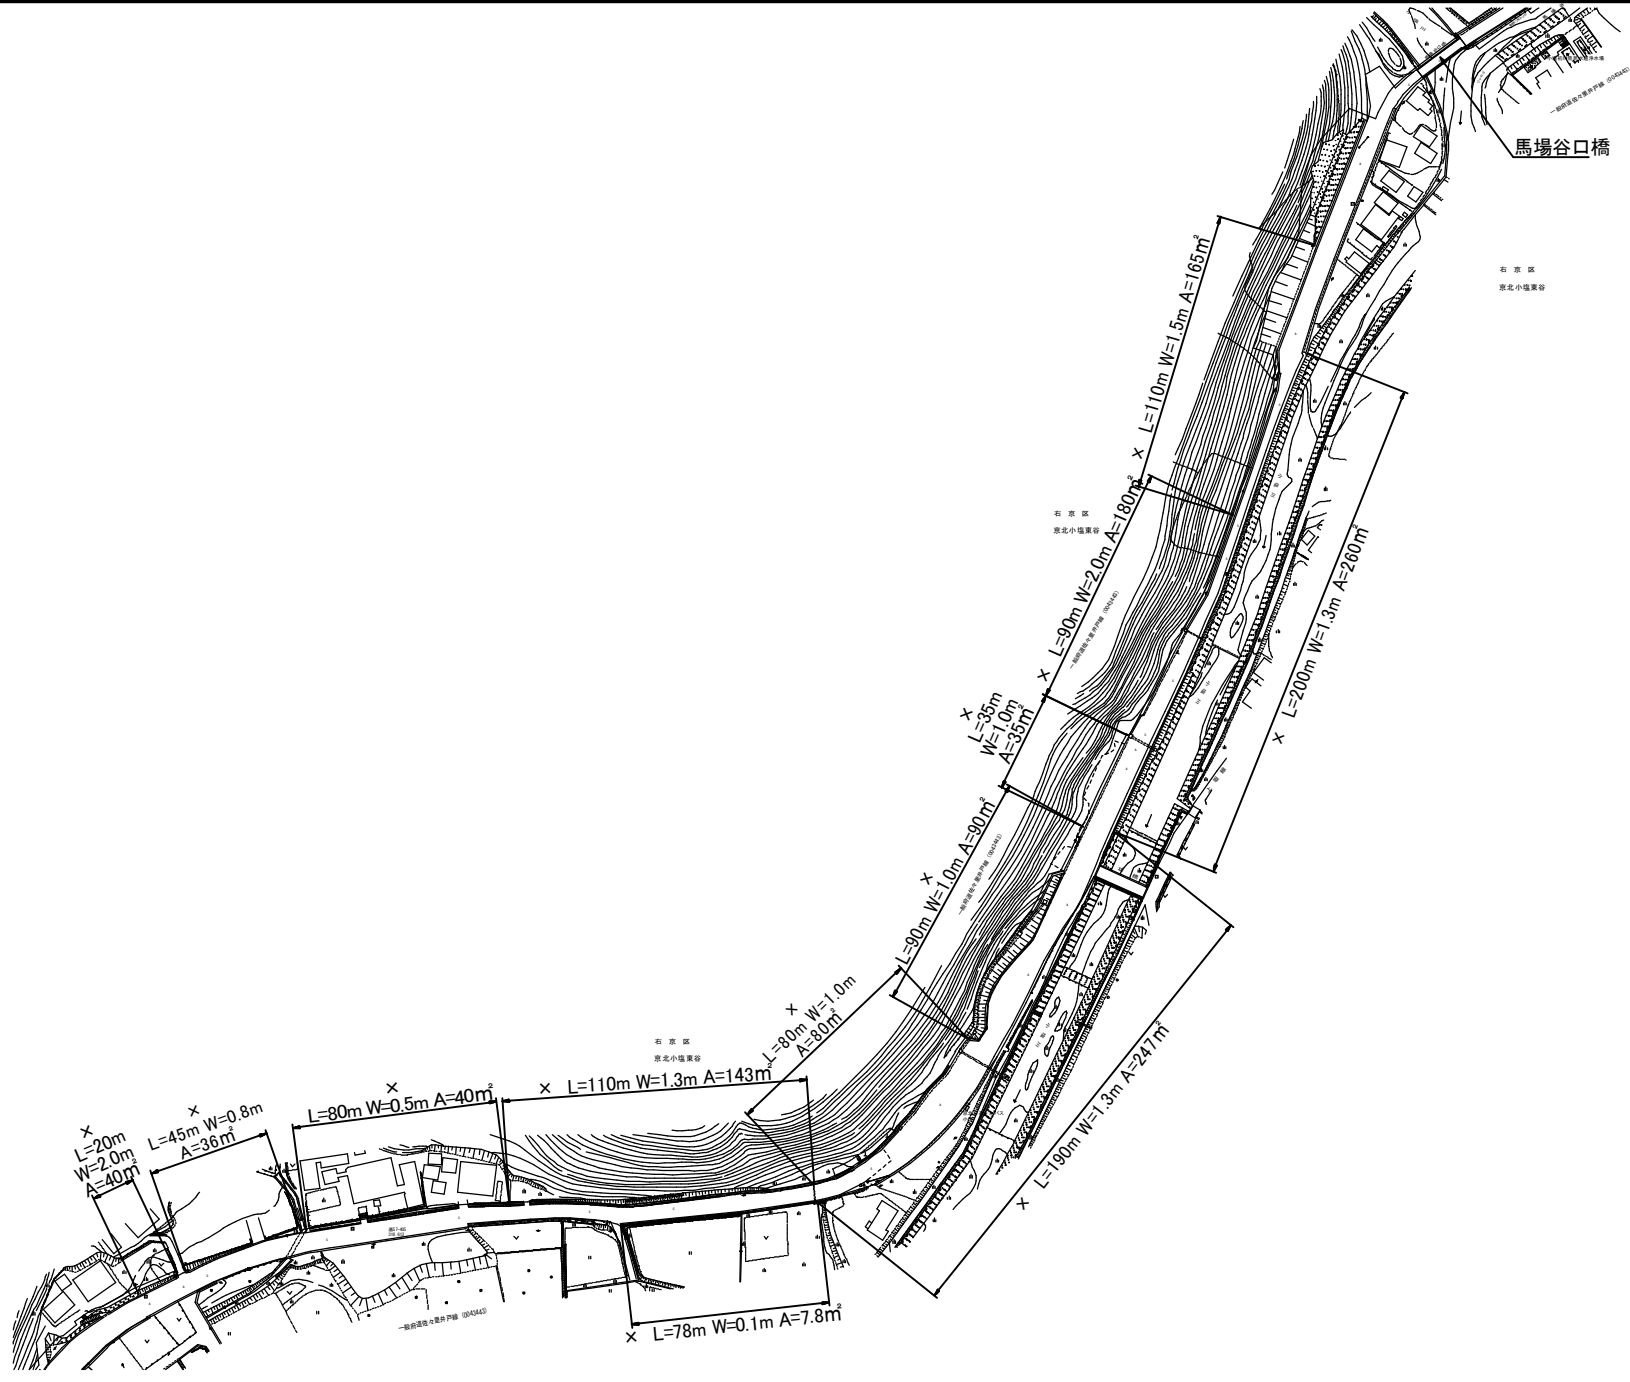



一般府道 佐々里井戸線 (1)

	延長 (m)	面積 (㎡)	備考
○	0	0	除草・集草・運搬
×	1,128	1,323.8	除草・集草

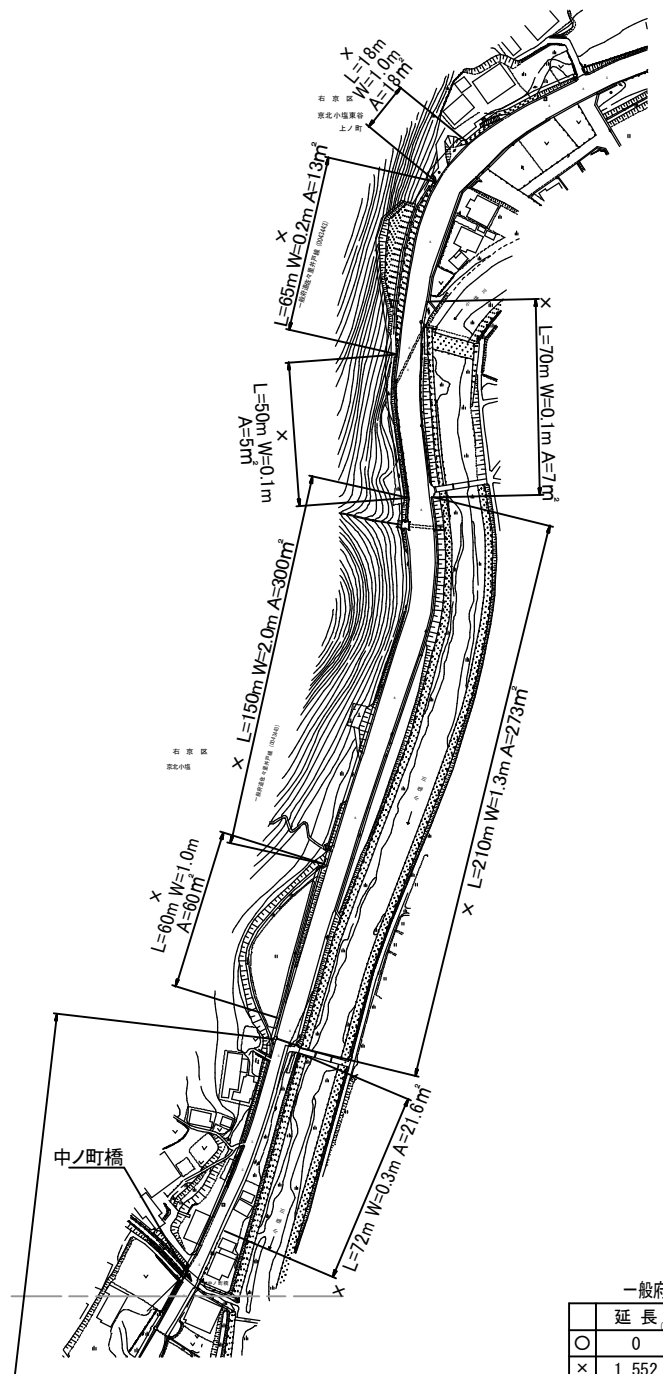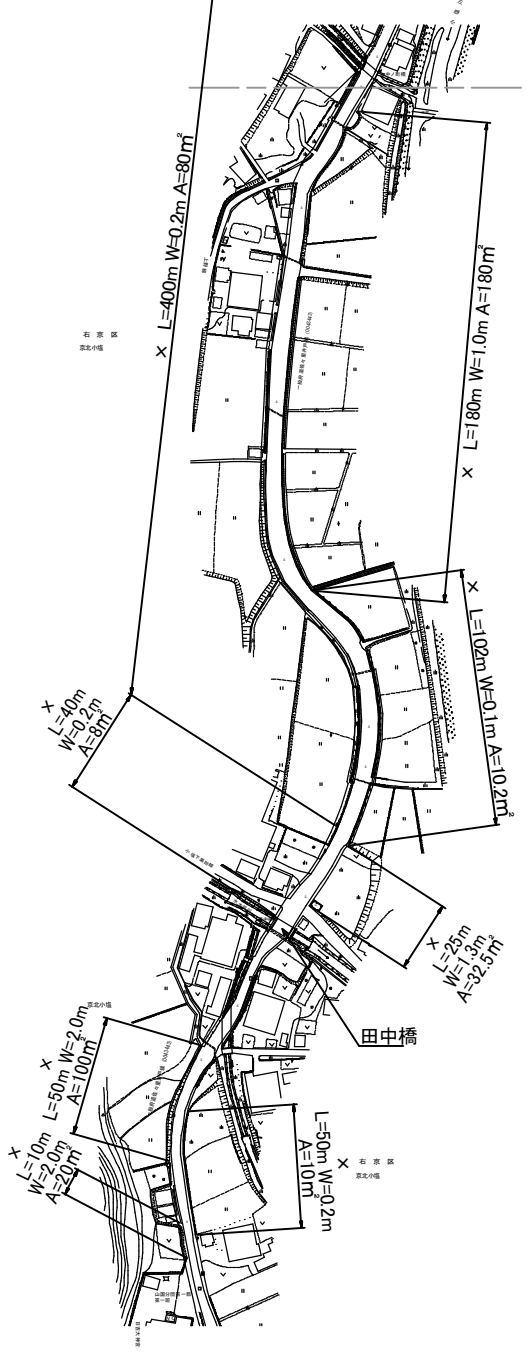



一般府道 佐々里井戸線 (2)

	延長 (m)	面積 (m²)	備考
○	0	0	除草・集草・運搬
×	1,552	1,138.3	除草・集草

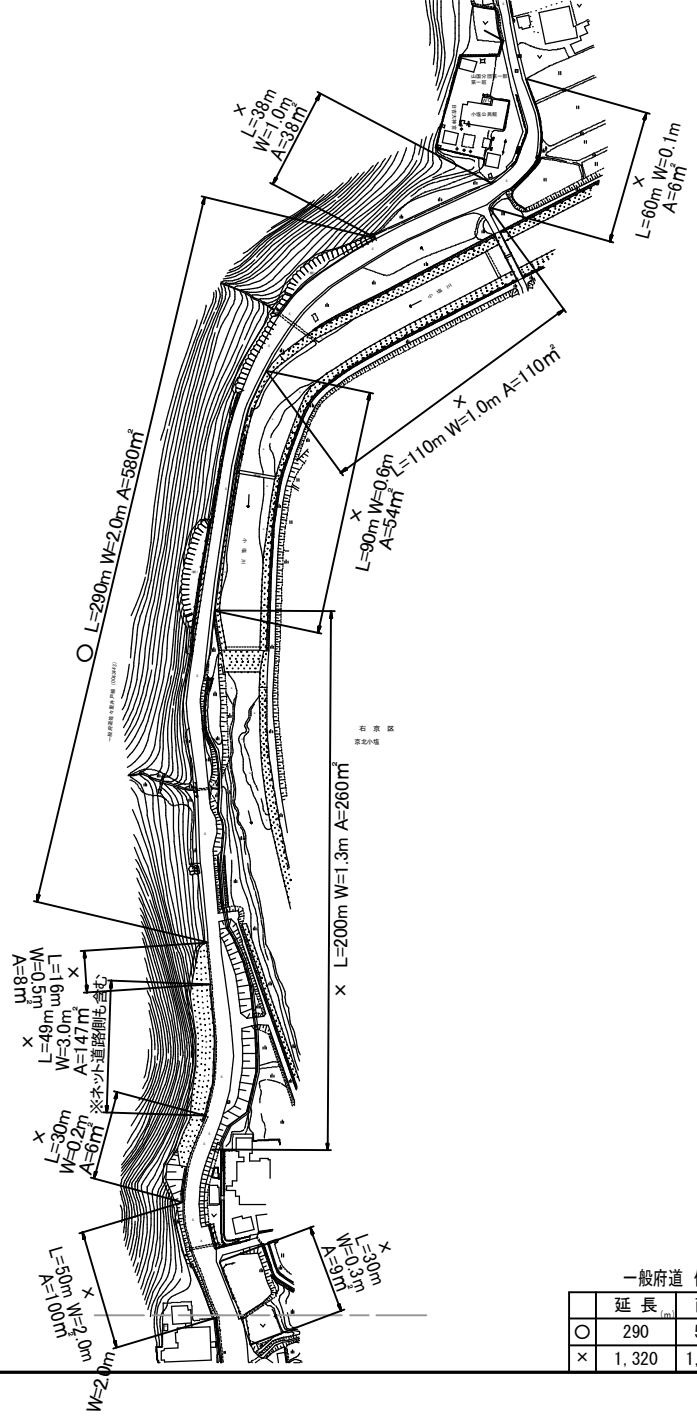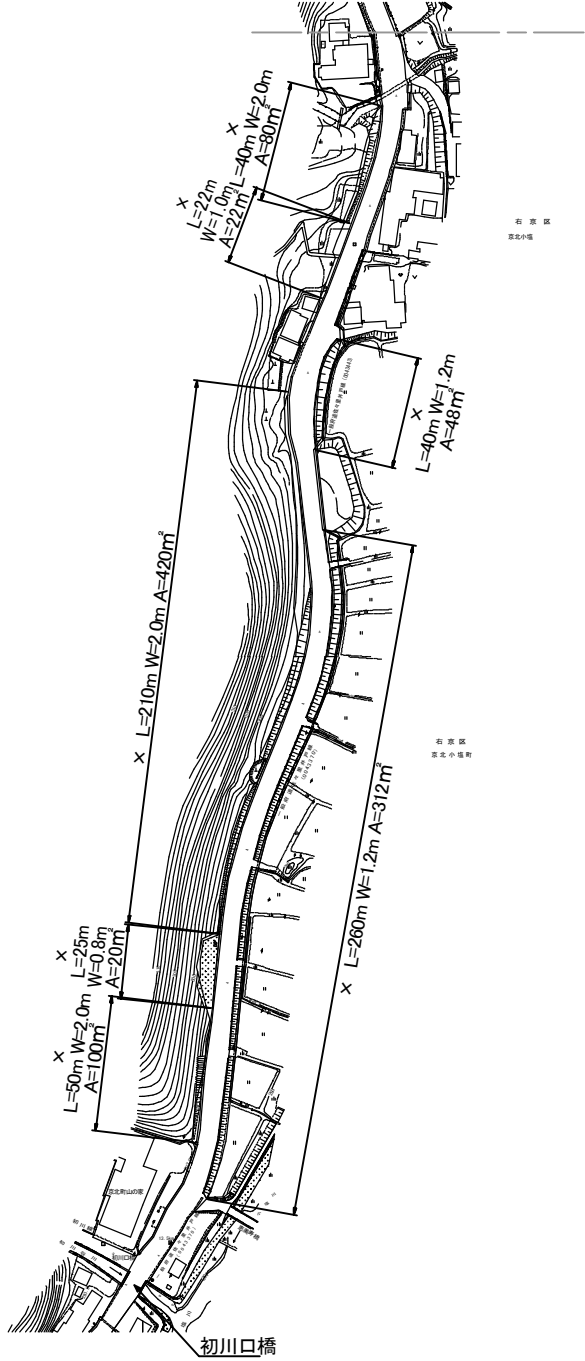


一般府道 佐々里井戸線 (3)

	延長 (m)	面積 (m²)	備考
○	290	580.0	除草・集草・運搬
×	1,320	1,740.0	除草・集草

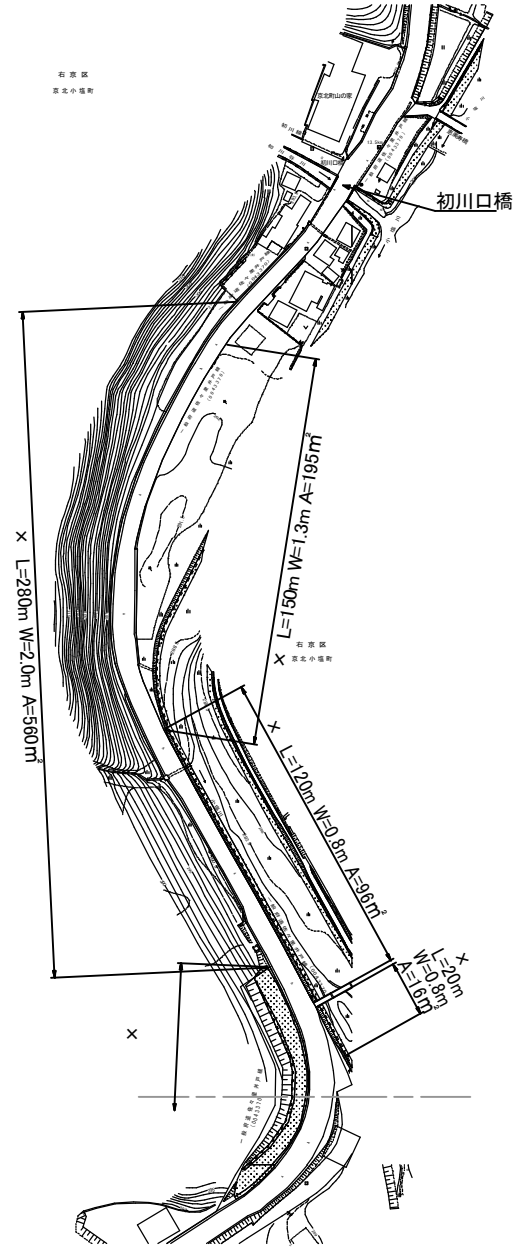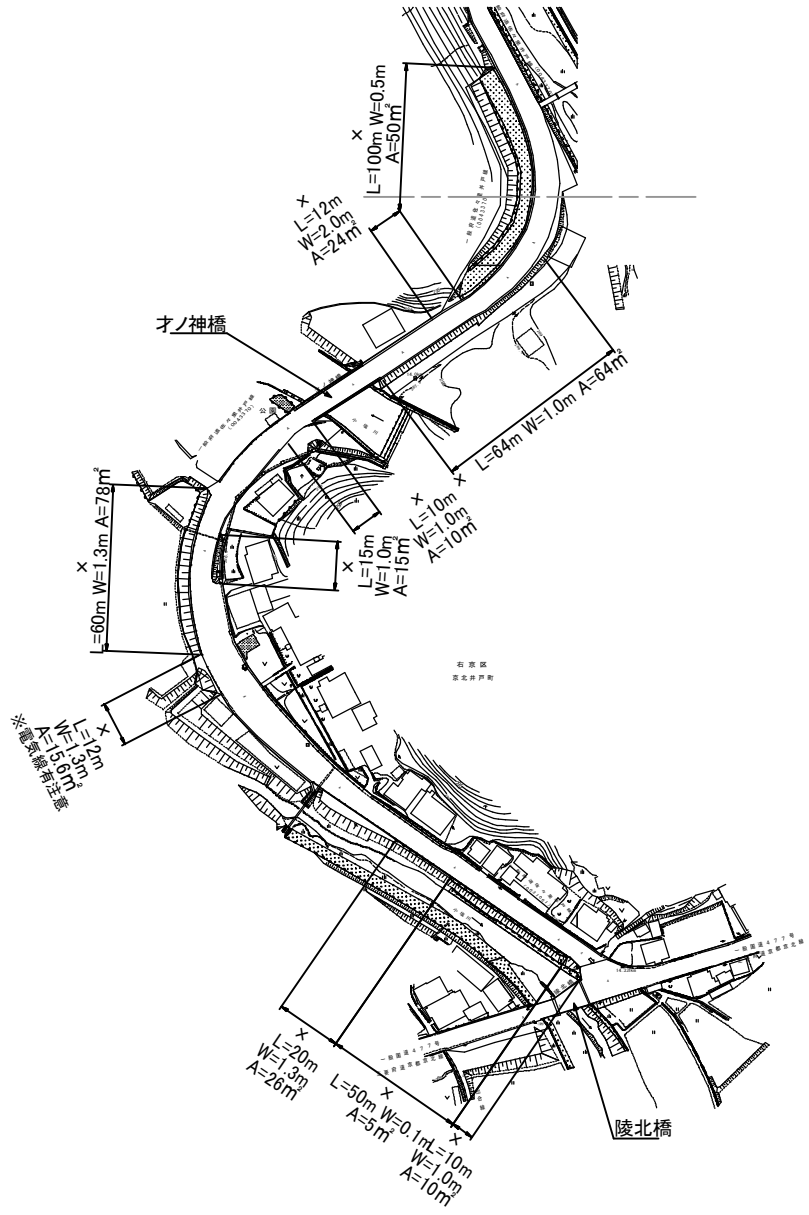


一般府道 佐々里井戸線 (4)

	延長 (m)	面積 (m ²)	備考
○	0	0	除草・集草・運搬
×	923	1,164.6	除草・集草

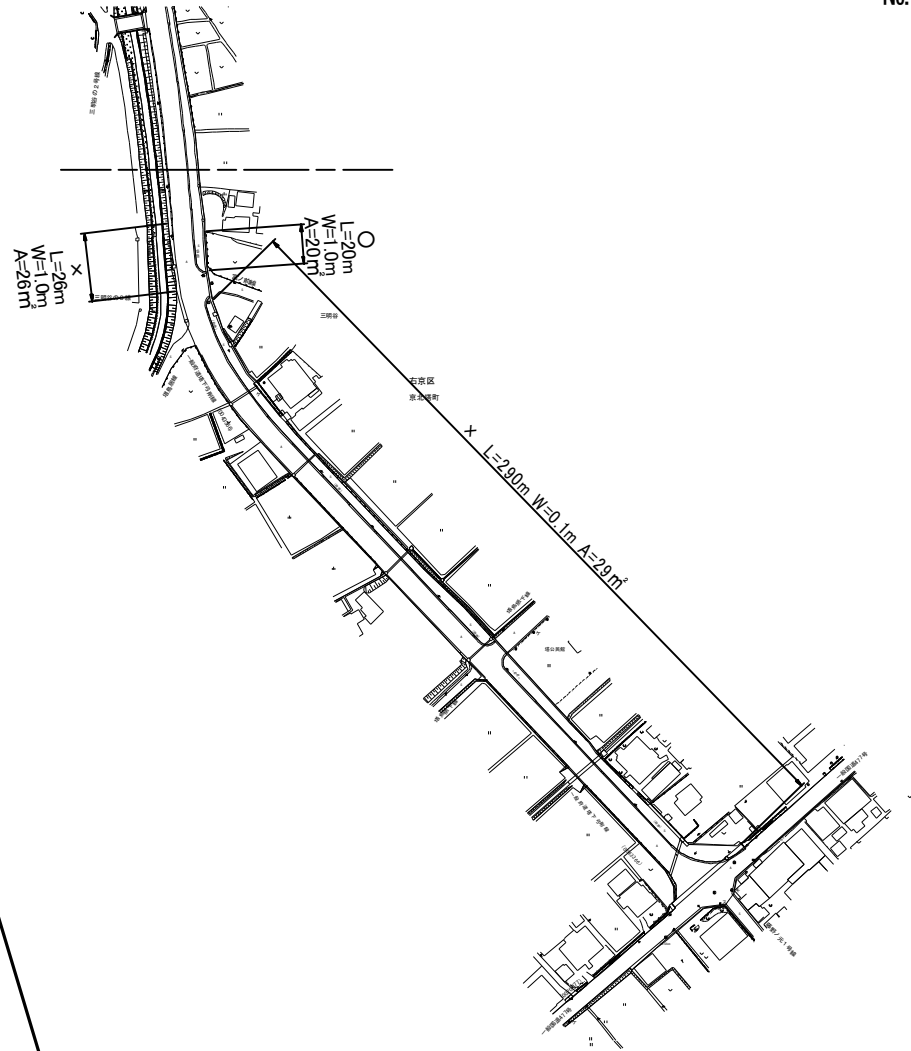


(続く)

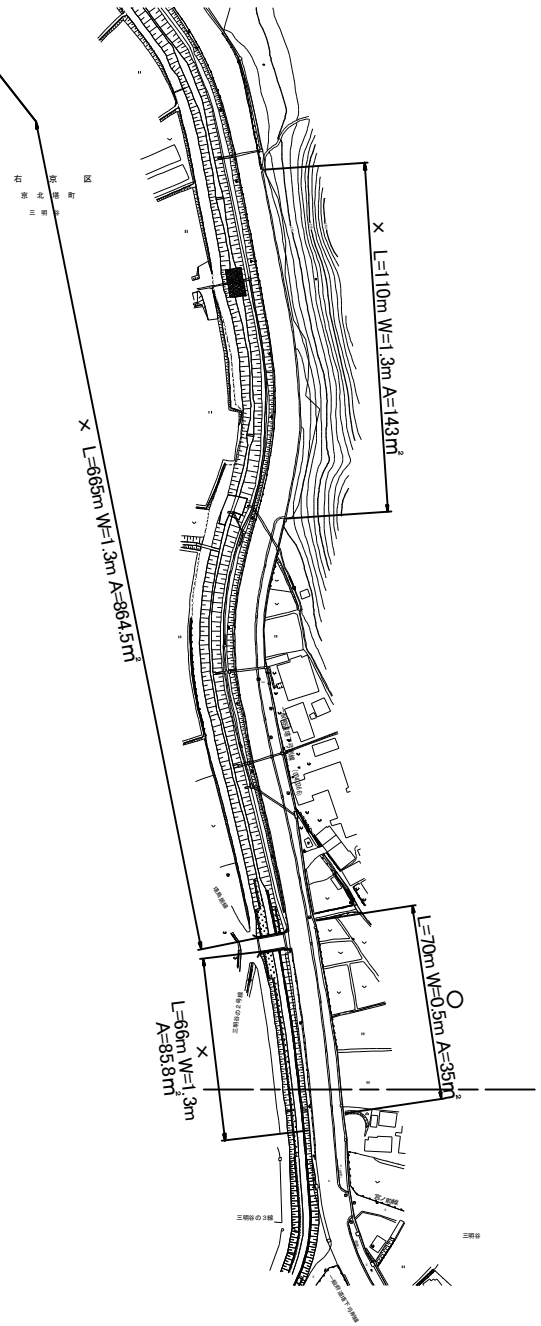


一般府道 塔下弓削線 (1)

	延長 m	面積 m ²	備考
○	90	55.0	除草・集草・運搬
×	1157	1148.3	除草・集草

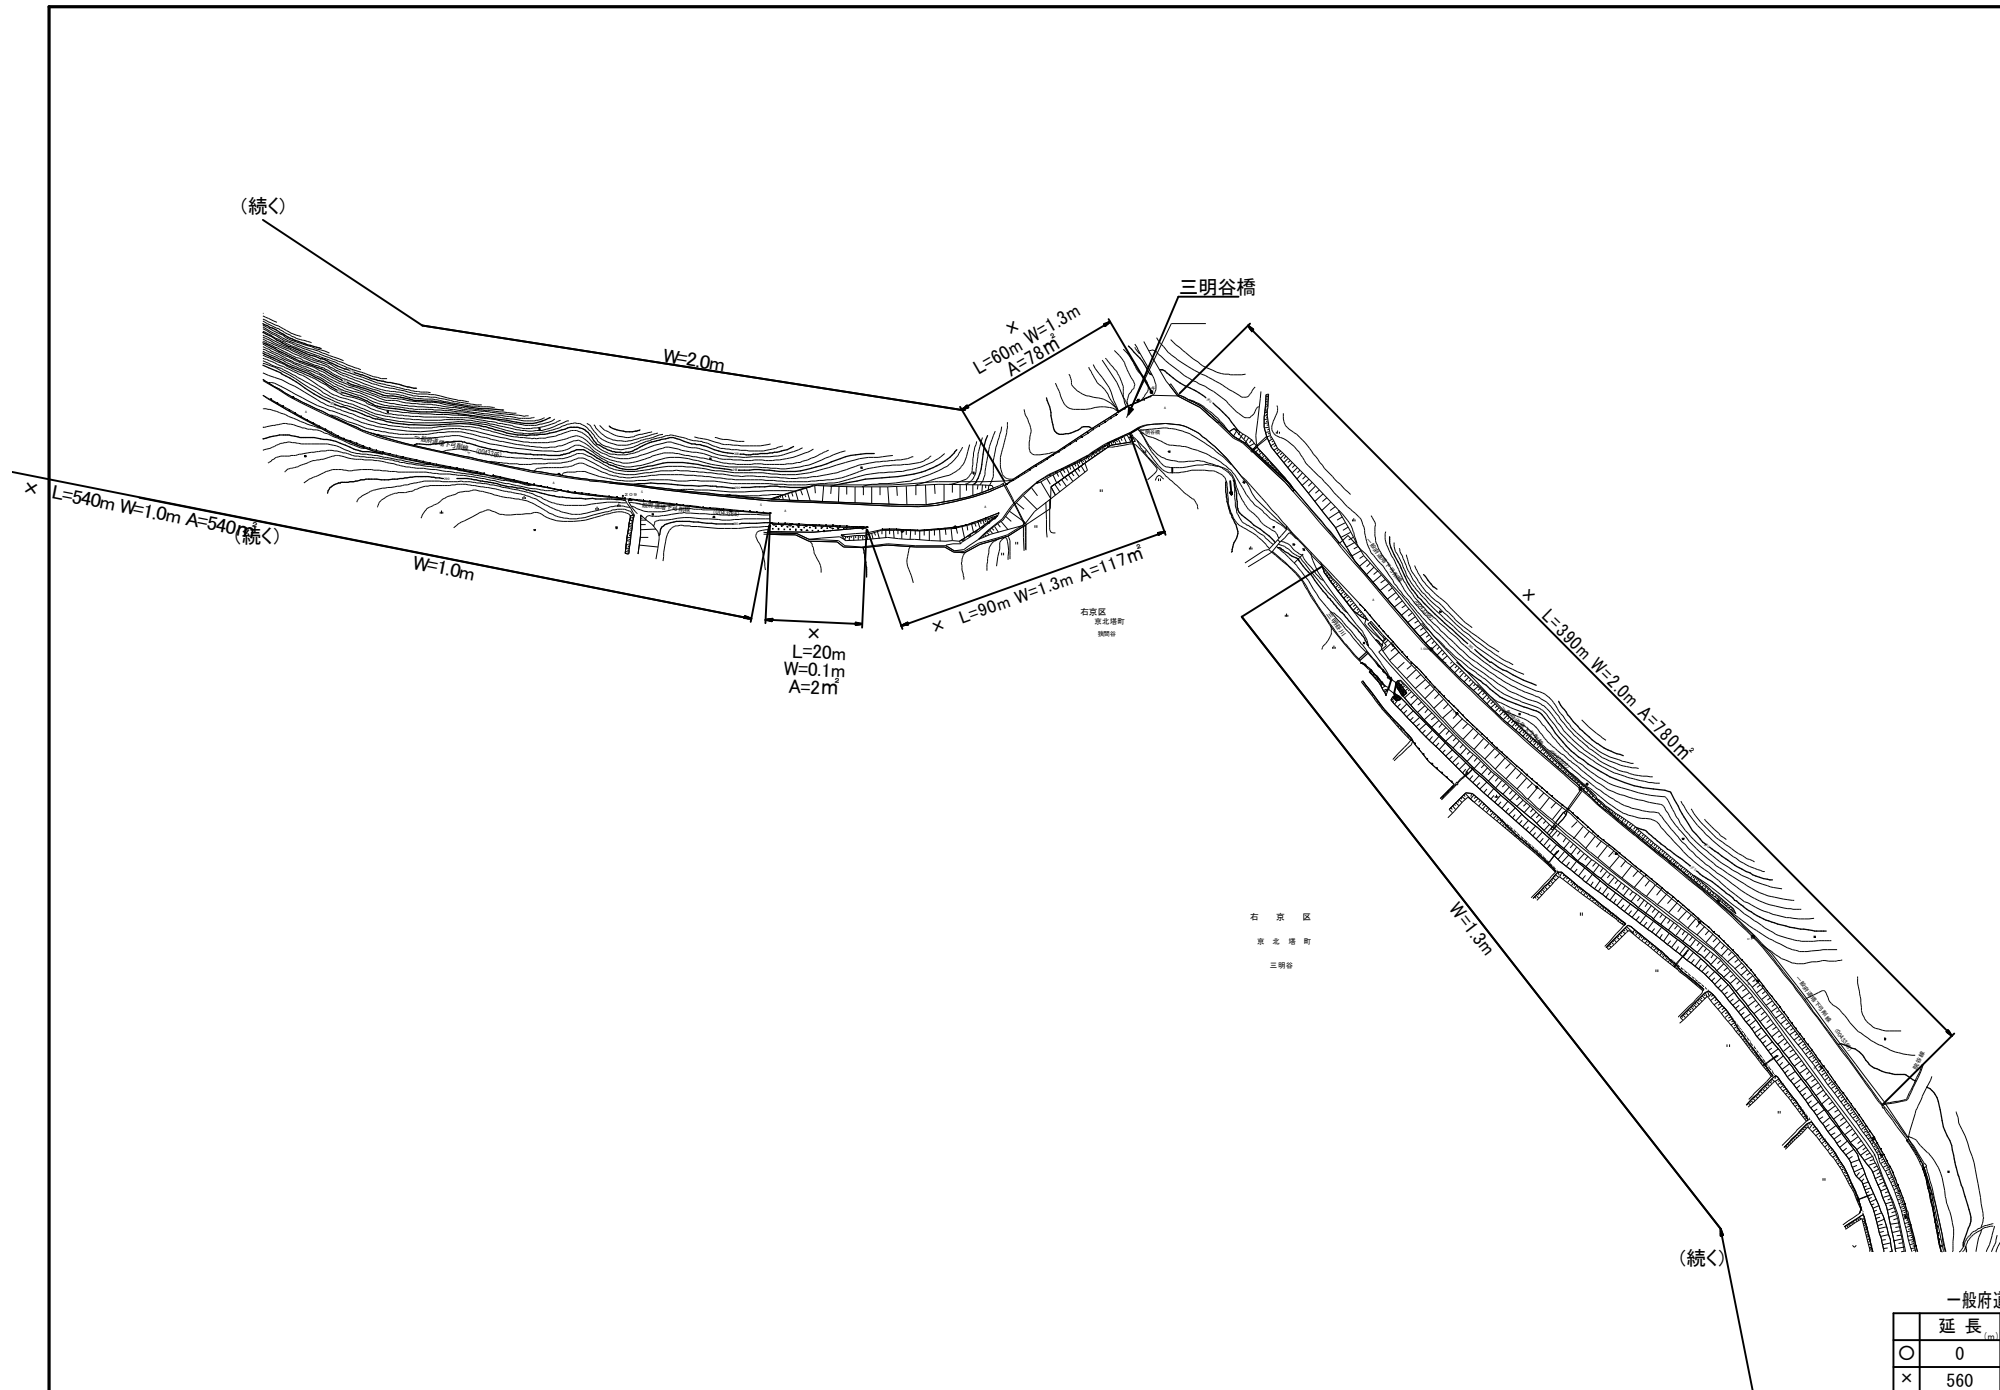


一般府道 塔下弓削線 (2)

	延長 (m)	面積 (m ²)	備考
○	0	0	除草・集草・遊脚
×	560	977.0	除草・集草

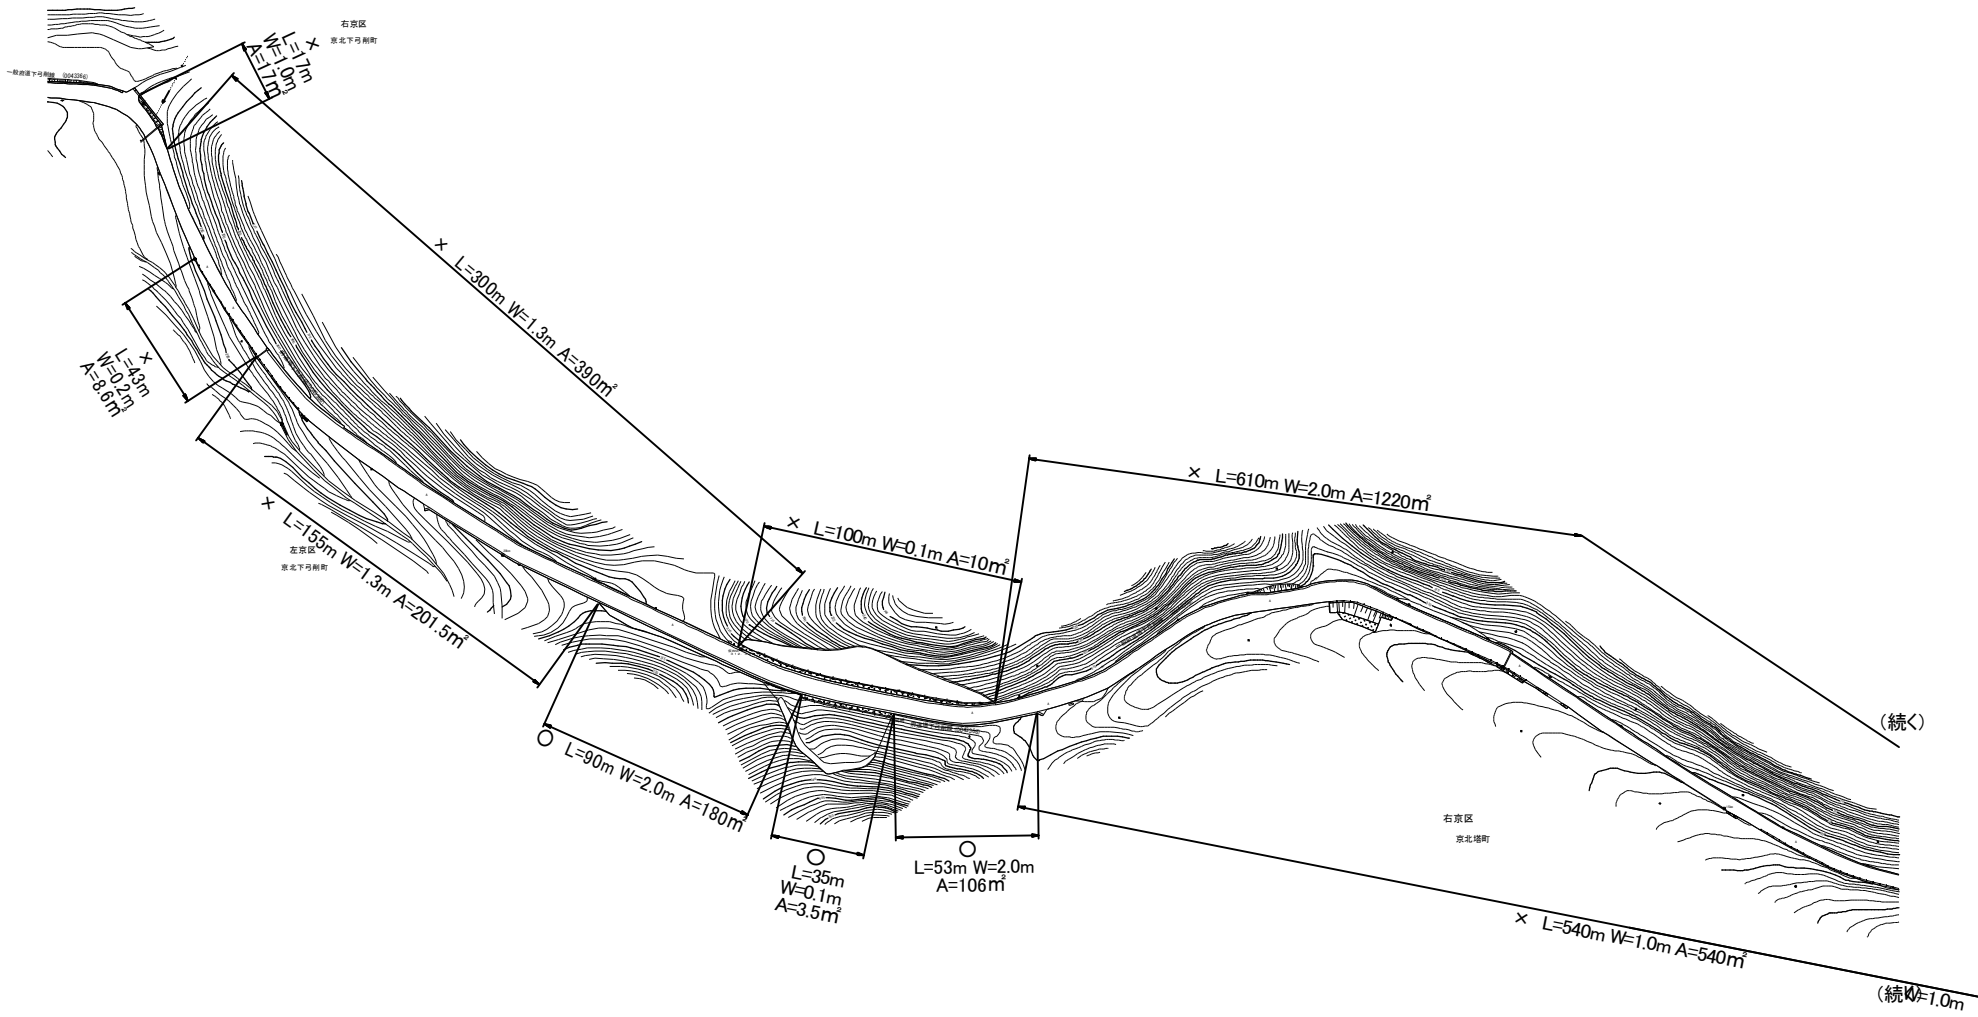



一般府道 塔下弓削線 (3)

	延長 (m)	面積 (m ²)	備考
○	178	289.5	除草・集草・運搬
×	1765	2387.1	除草・集草

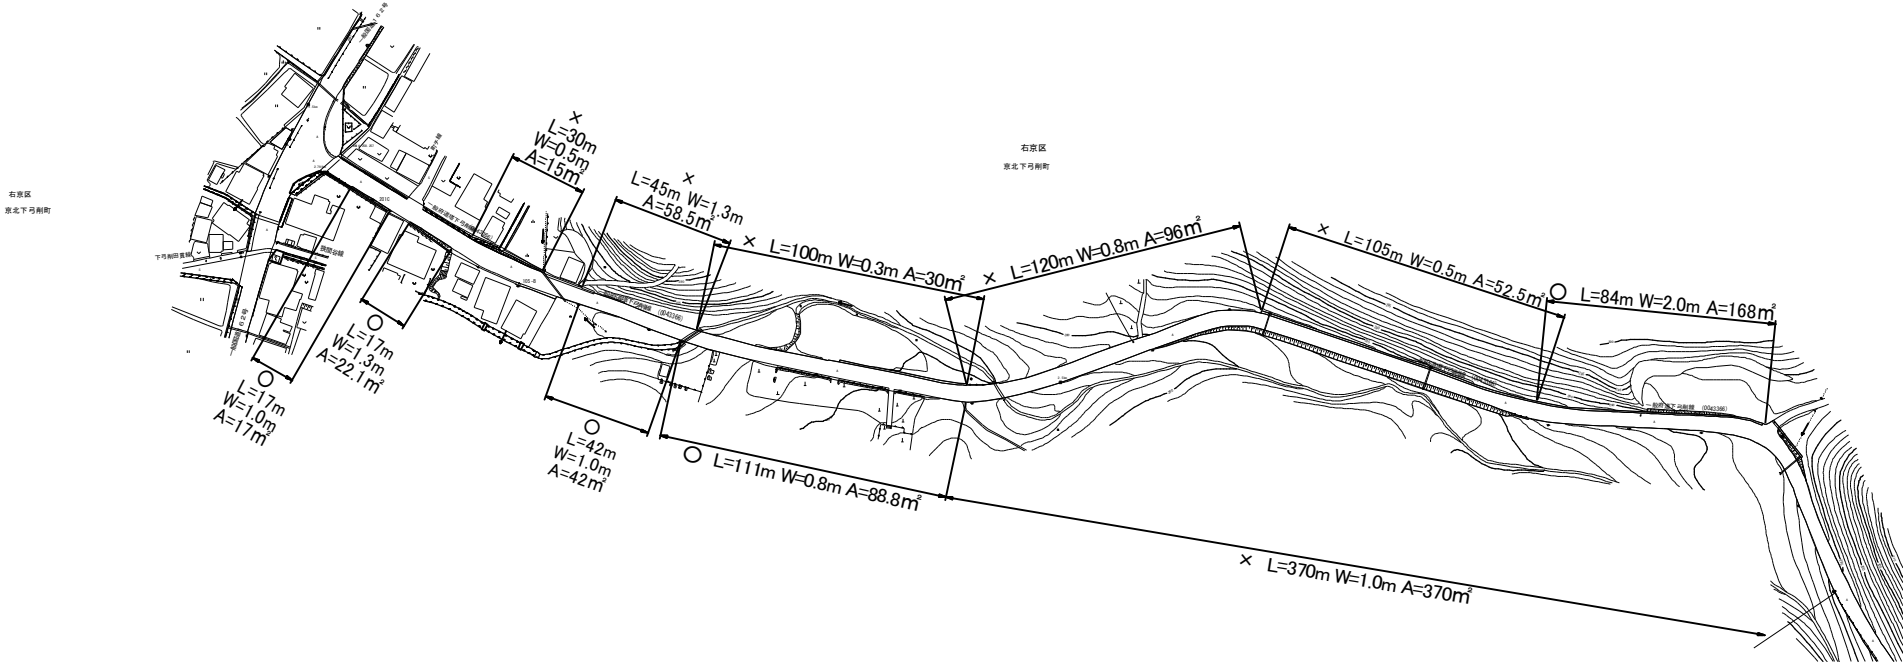


一般府道 塔下弓削線 (4)

	延長 (m)	面積 (m ²)	備考
○	271	337.9	除草・集草・運搬
×	770	622.0	除草・集草

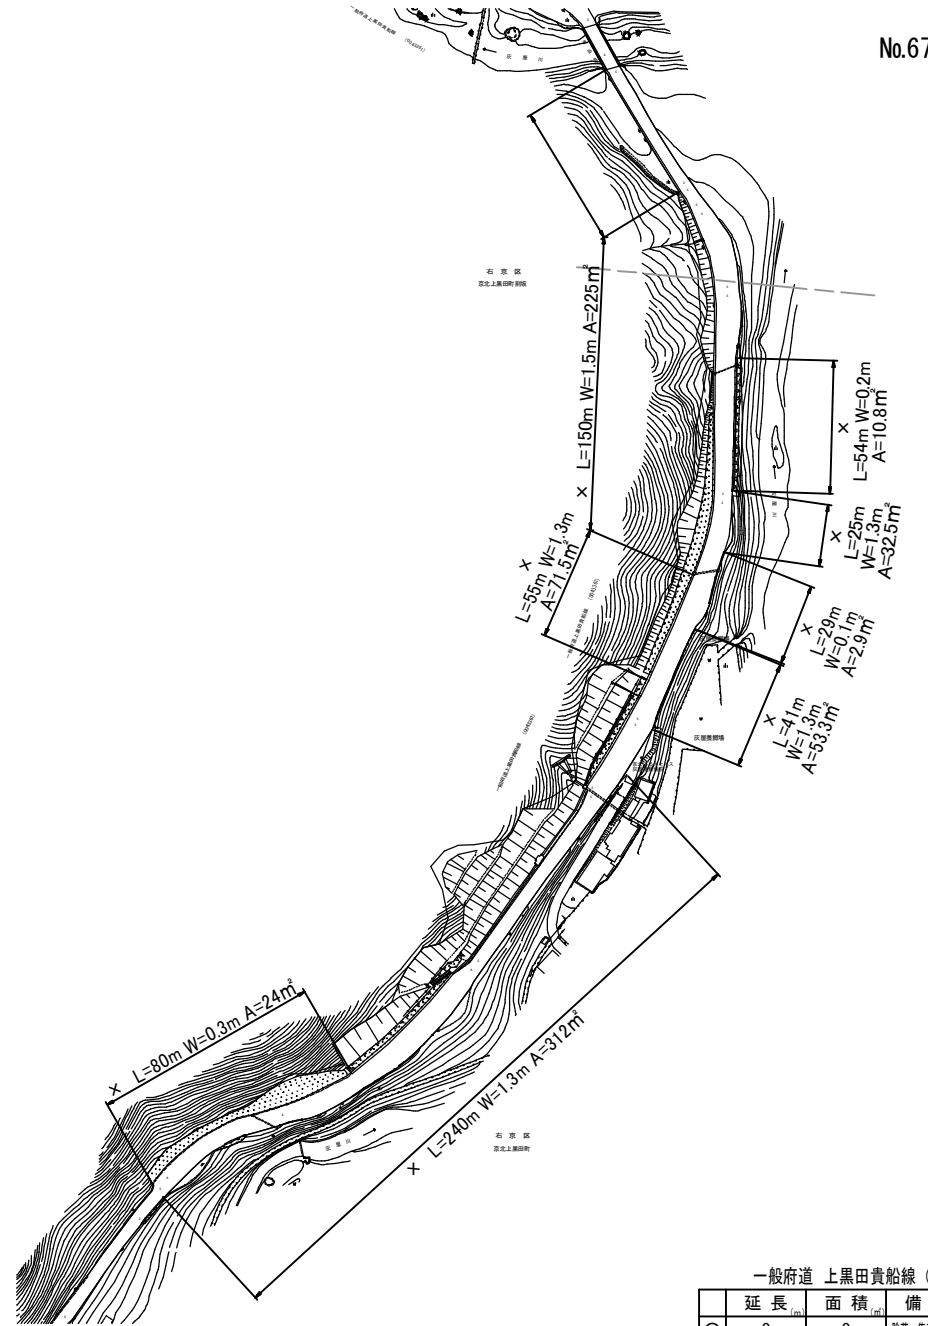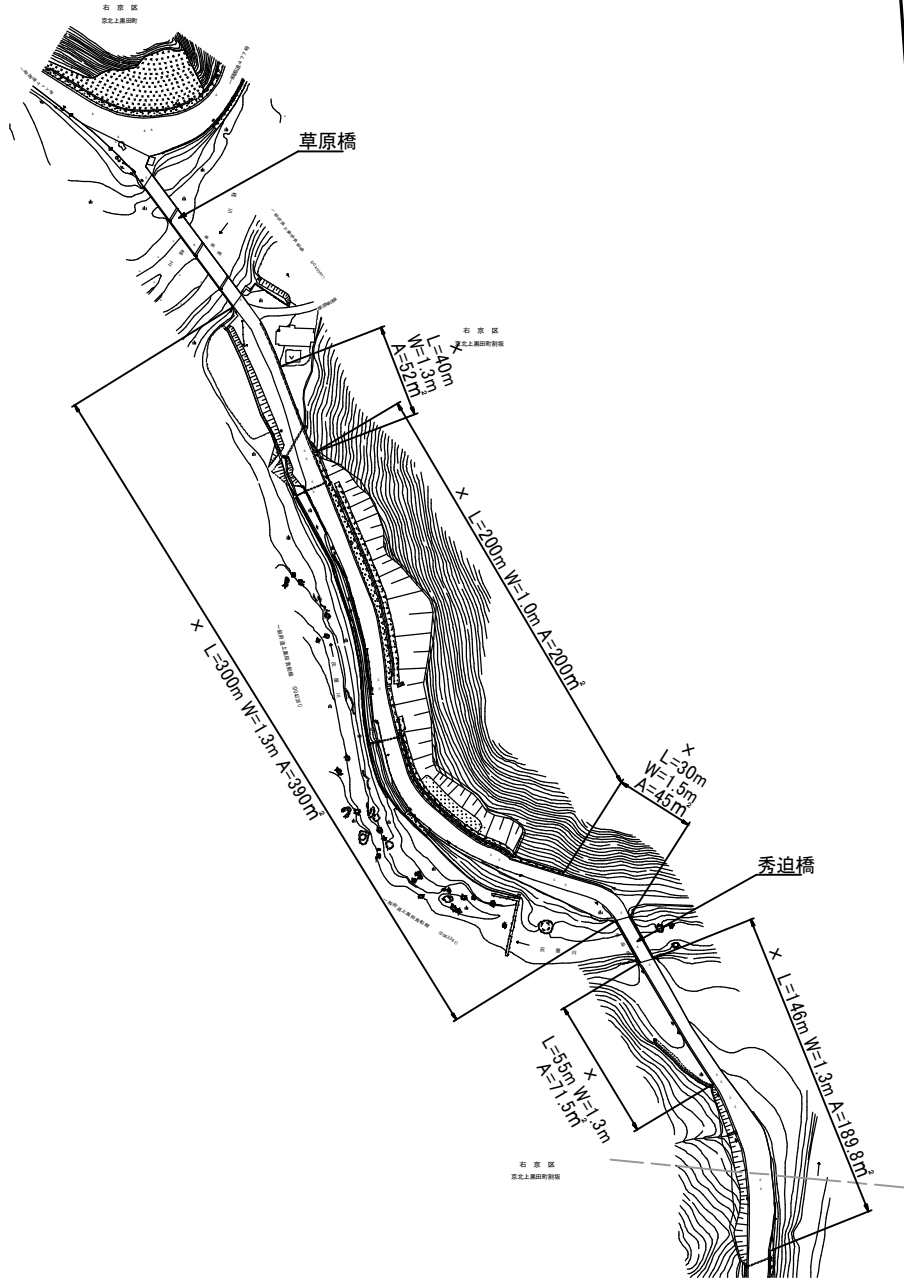


一般府道 上黒田貴船線 (1)

	延長 (m)	面積 (m ²)	備考
○	0	0	除草・築草・運搬
×	1,445	1,680.3	除草・築草

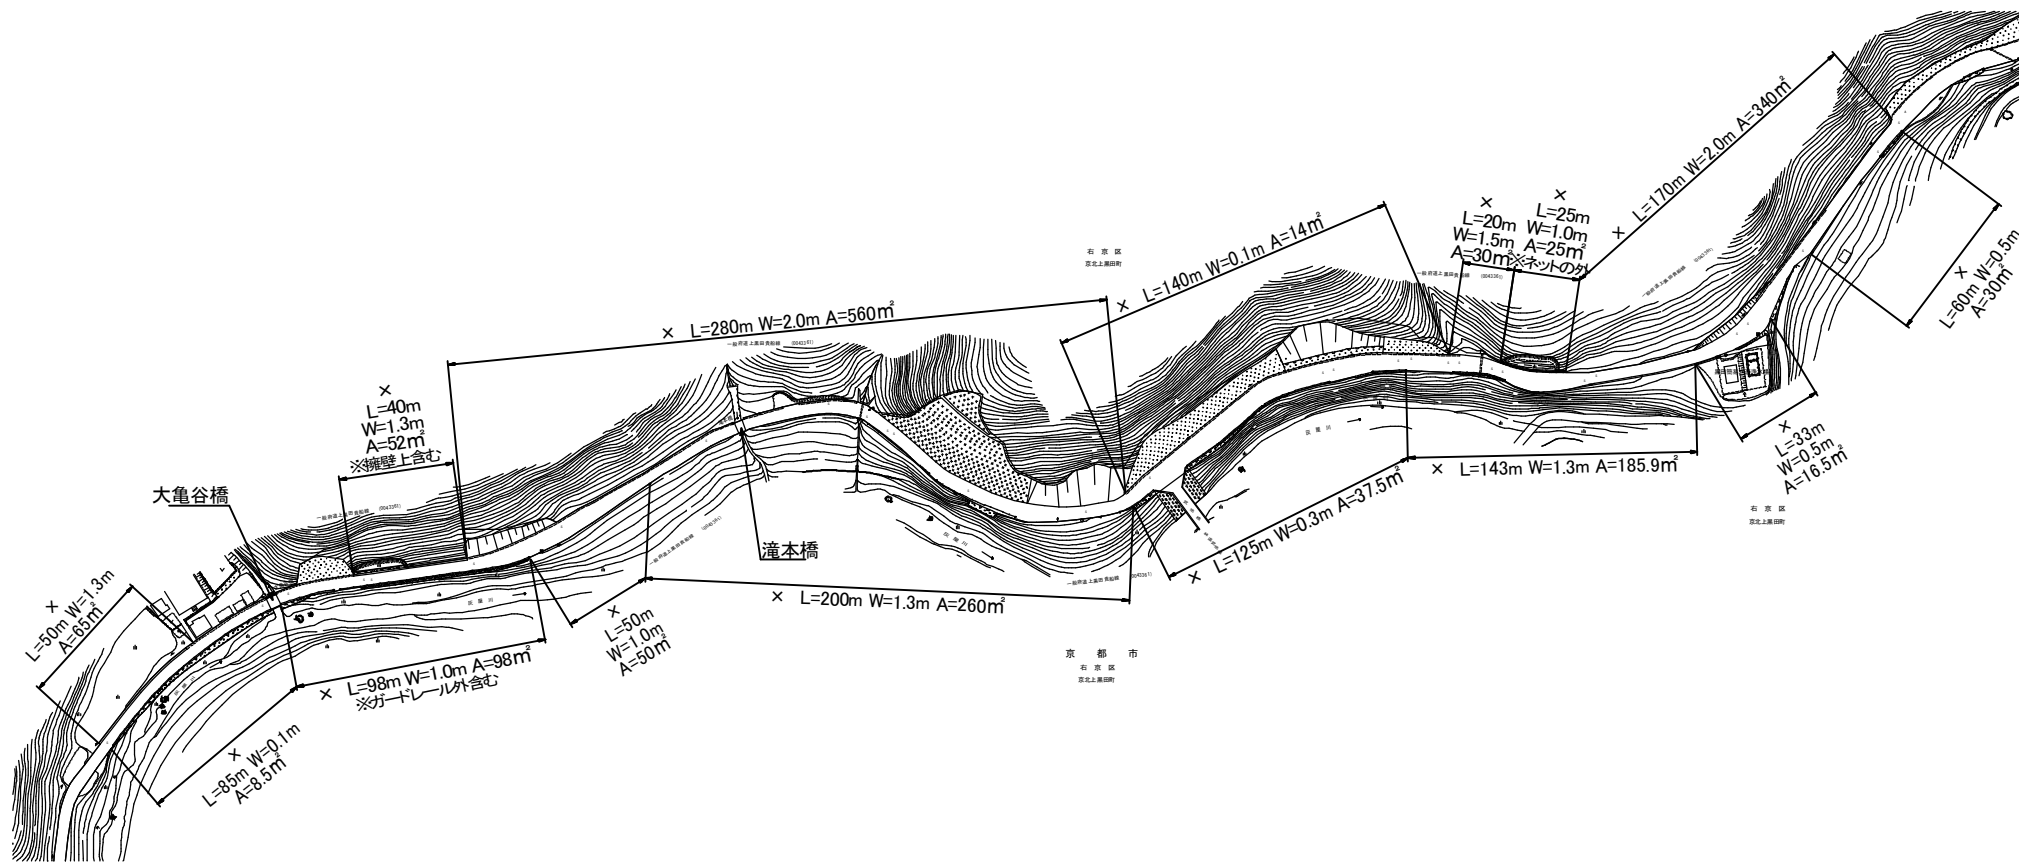


一般府道 上黒田貴船線 (2)

	延長 (m)	面積 (m ²)	備考
○	0	0	除草・集草・運搬
×	1,519	1,772.4	除草・集草

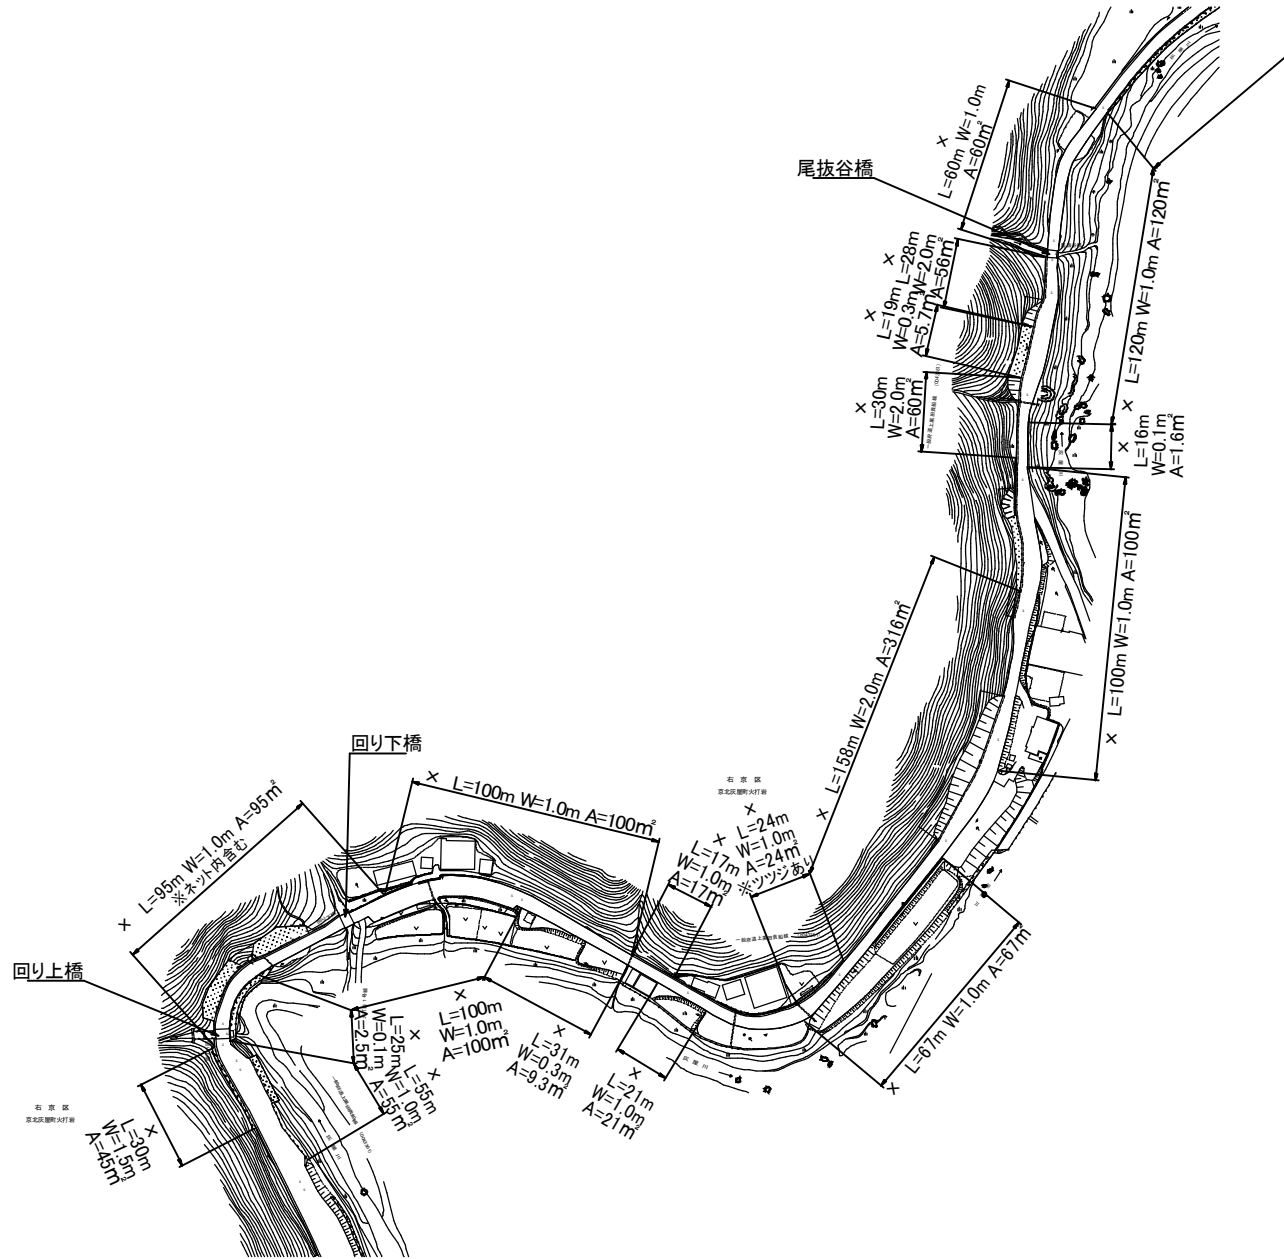



一般府道 上黒田貴船線 (3)

	延長 (m)	面積 (㎡)	備考
○	0	0	除草・集草・運搬
×	1,096	1,255.1	除草・集草

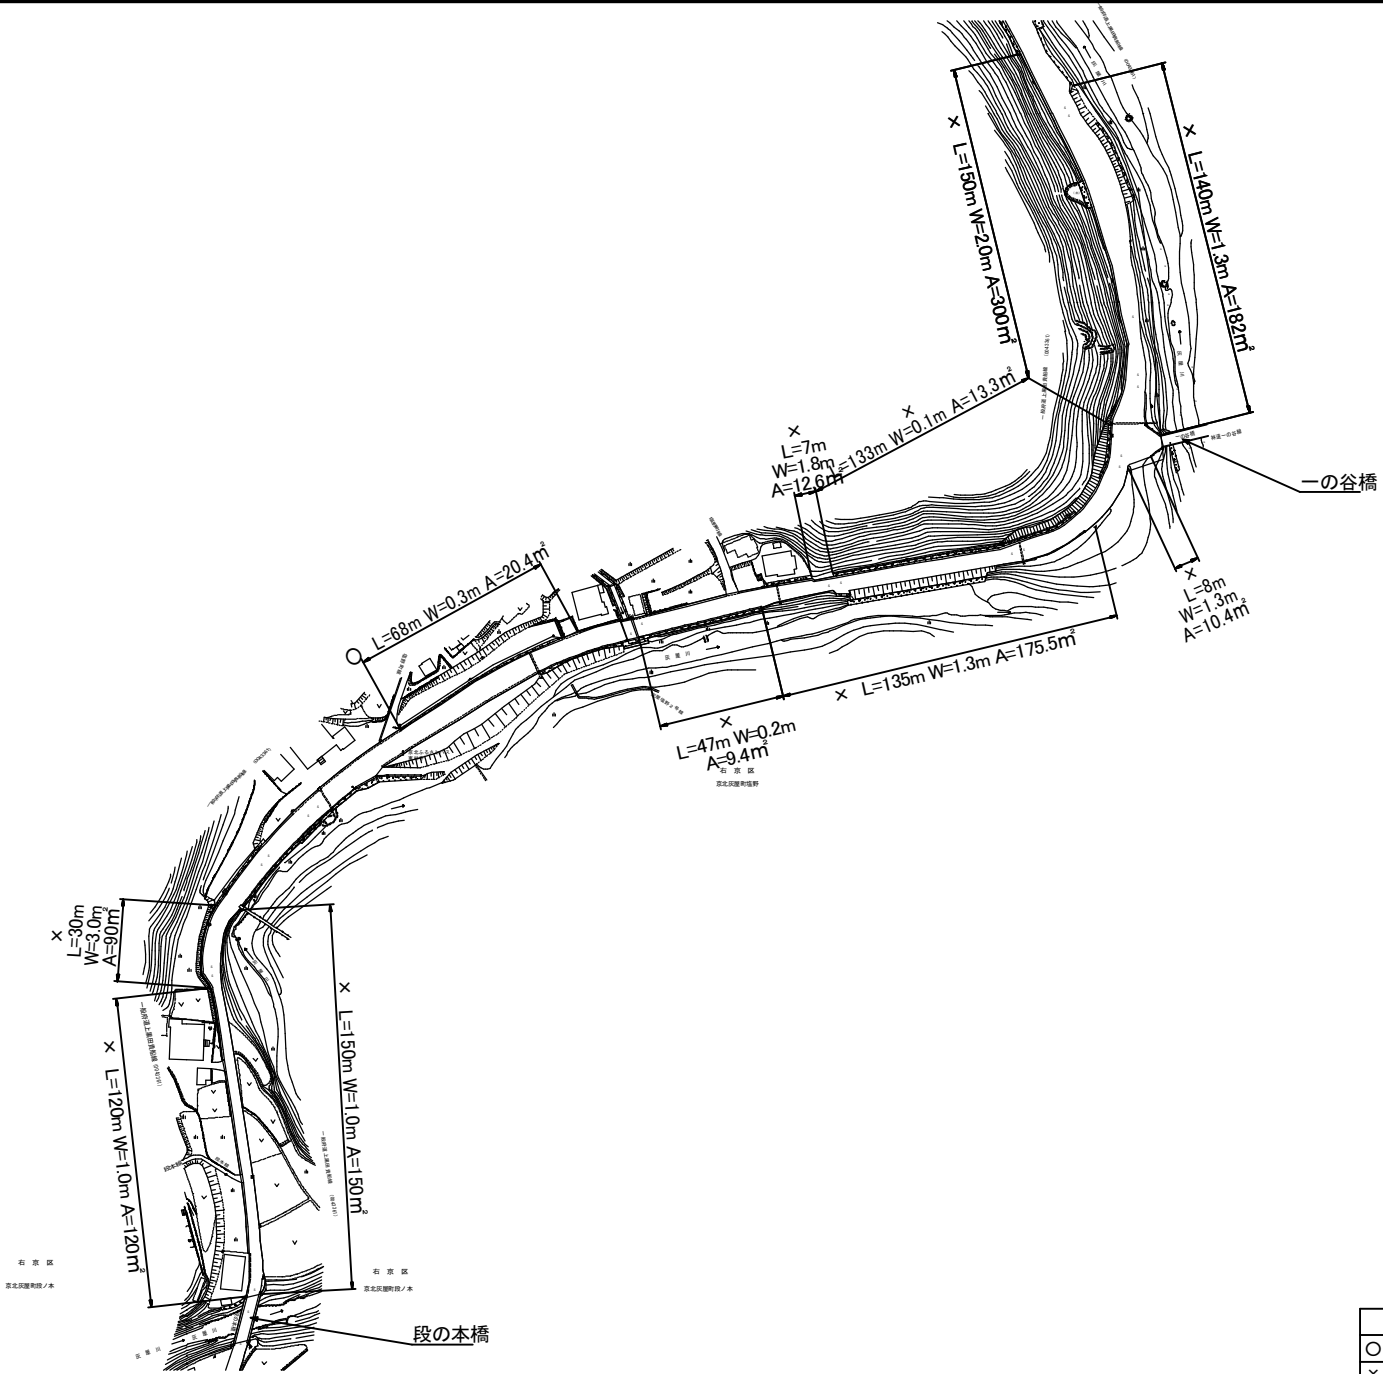

一般府道 上黒田貴船線 (4)

	延長 (m)	面積 (㎡)	備考
○	68	20.4	除草・集草・運搬
×	920	1,063.2	除草・集草

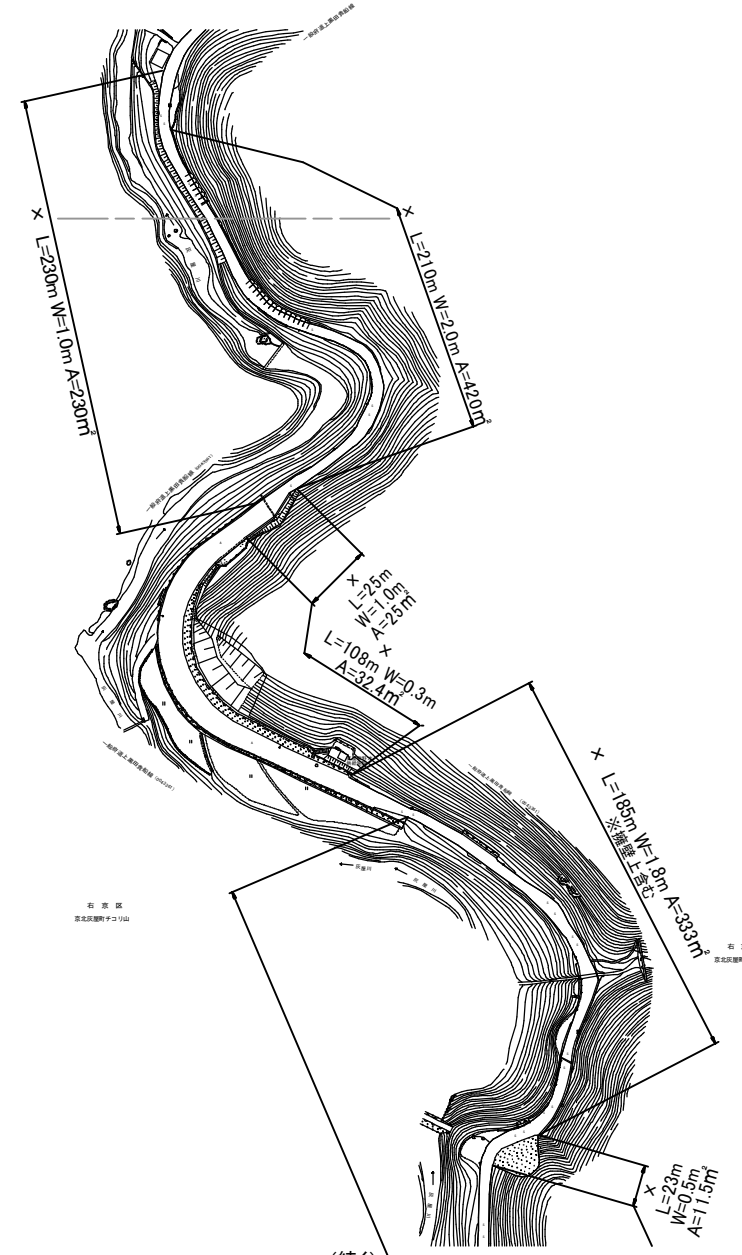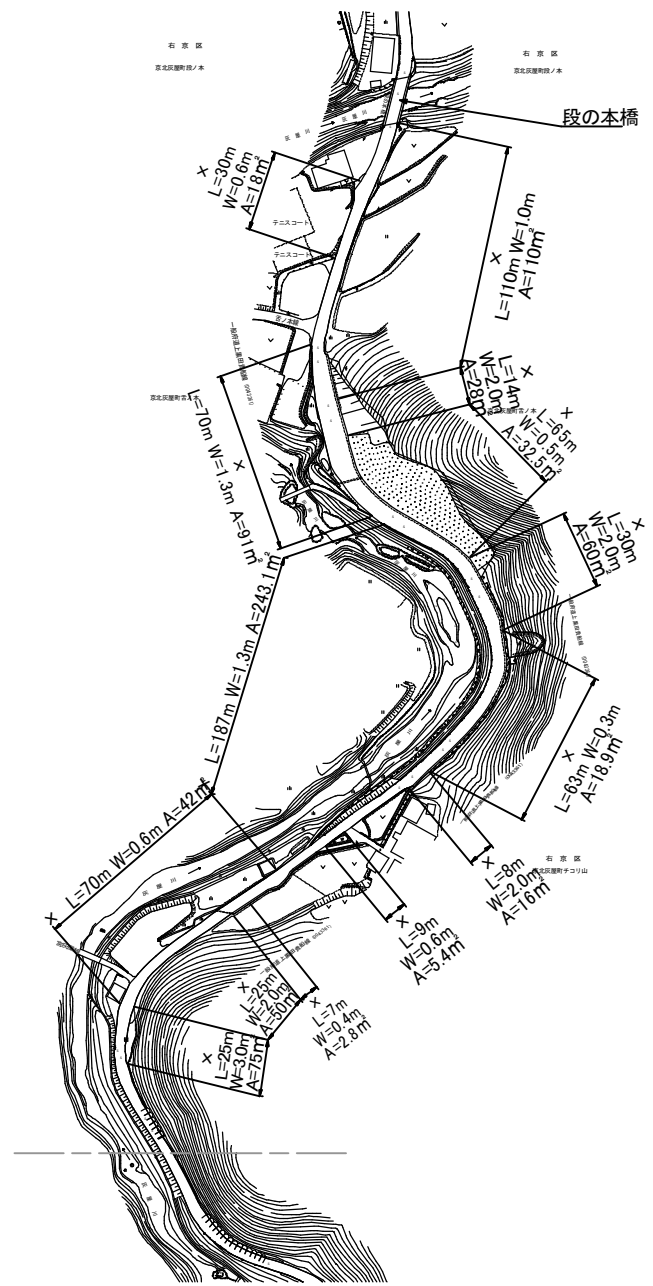

(続く)

一般府道 上黒田貴船線 (5)

	延長 (m)	面積 (m ²)	備考
○	0	0	除草・集草・運搬
×	1,494	1,844.6	除草・集草

(続)

× L=503m W=1.0m A=503m²

一ツ谷橋

× L=614m W=1.8m A=1,105.2m²

石炭 煤
炭田跡

× L=124m W=0.2m A=24.8m² ※特に注意

× L=35m W=1.3m A=45.5m²

石炭 煤
炭田跡

× L=121m W=1.8m A=217.8m²

広谷橋

× L=90m W=1.2m A=108m²


× L=134m W=1.0m A=134m²

× L=107m W=0.1m A=10.7m²


× L=206m W=1.0m A=206m²

一般府道 上黒田貴船線 (6)

	延長	面積	備考
○	0	0	除草・集草・運搬
×	1,934	2,355.0	除草・集草

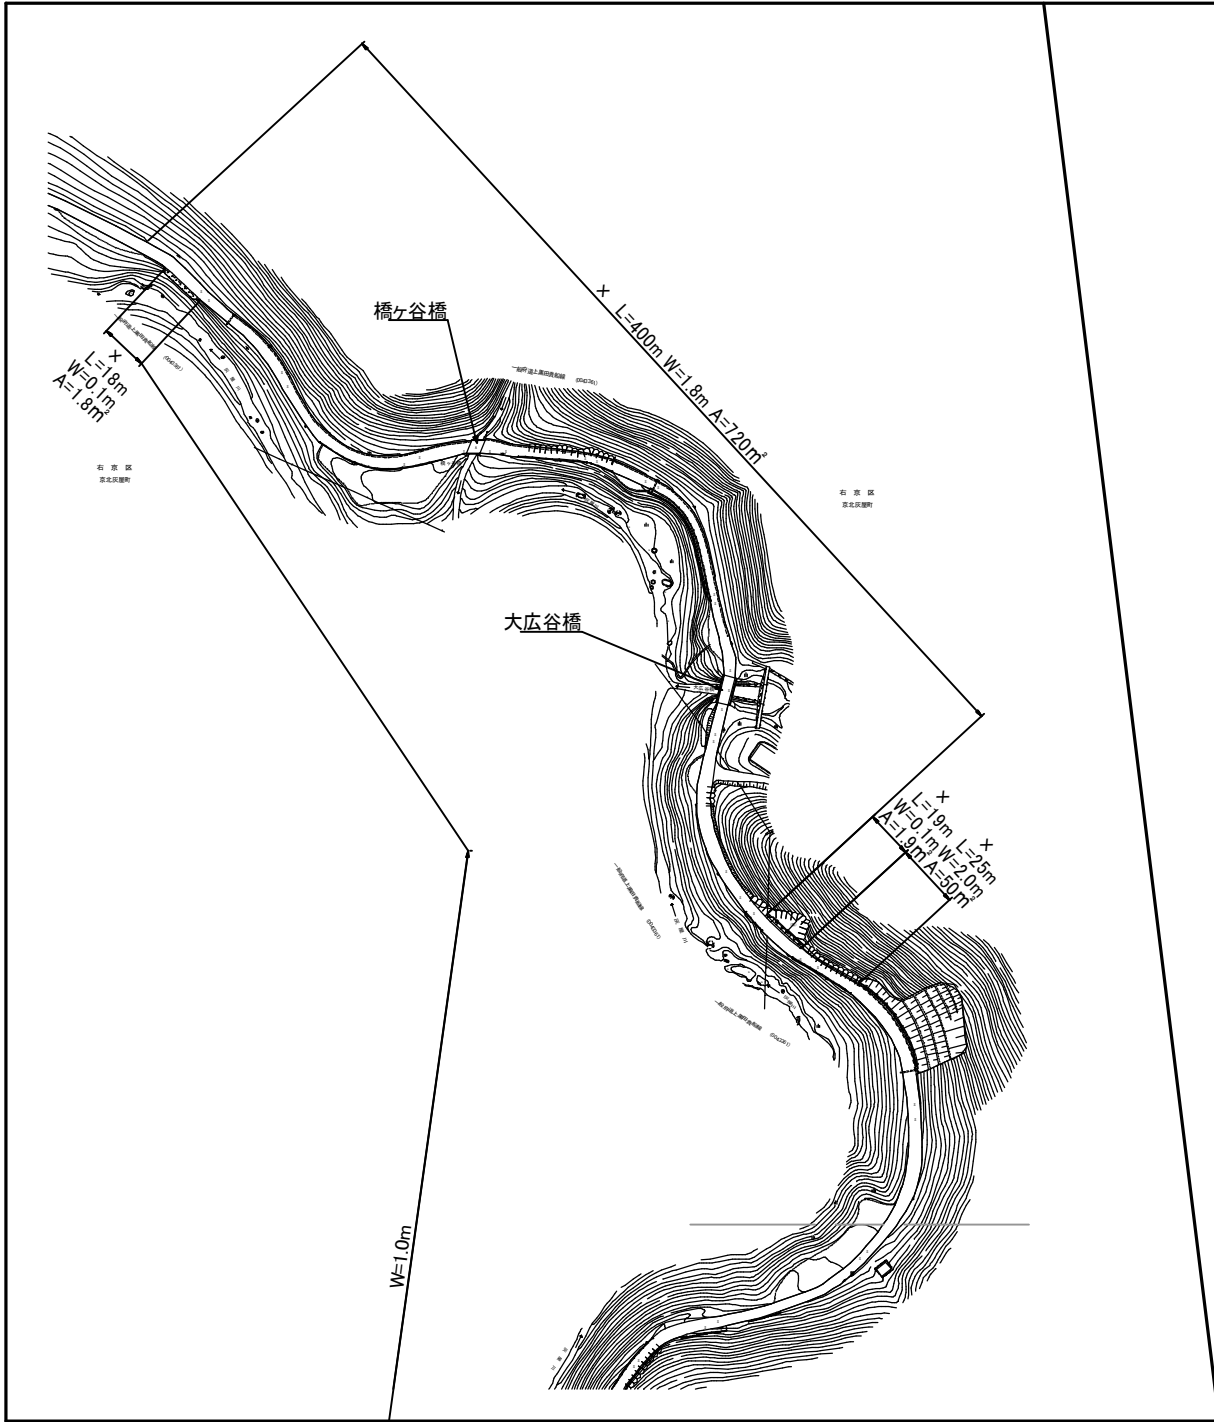


(続)

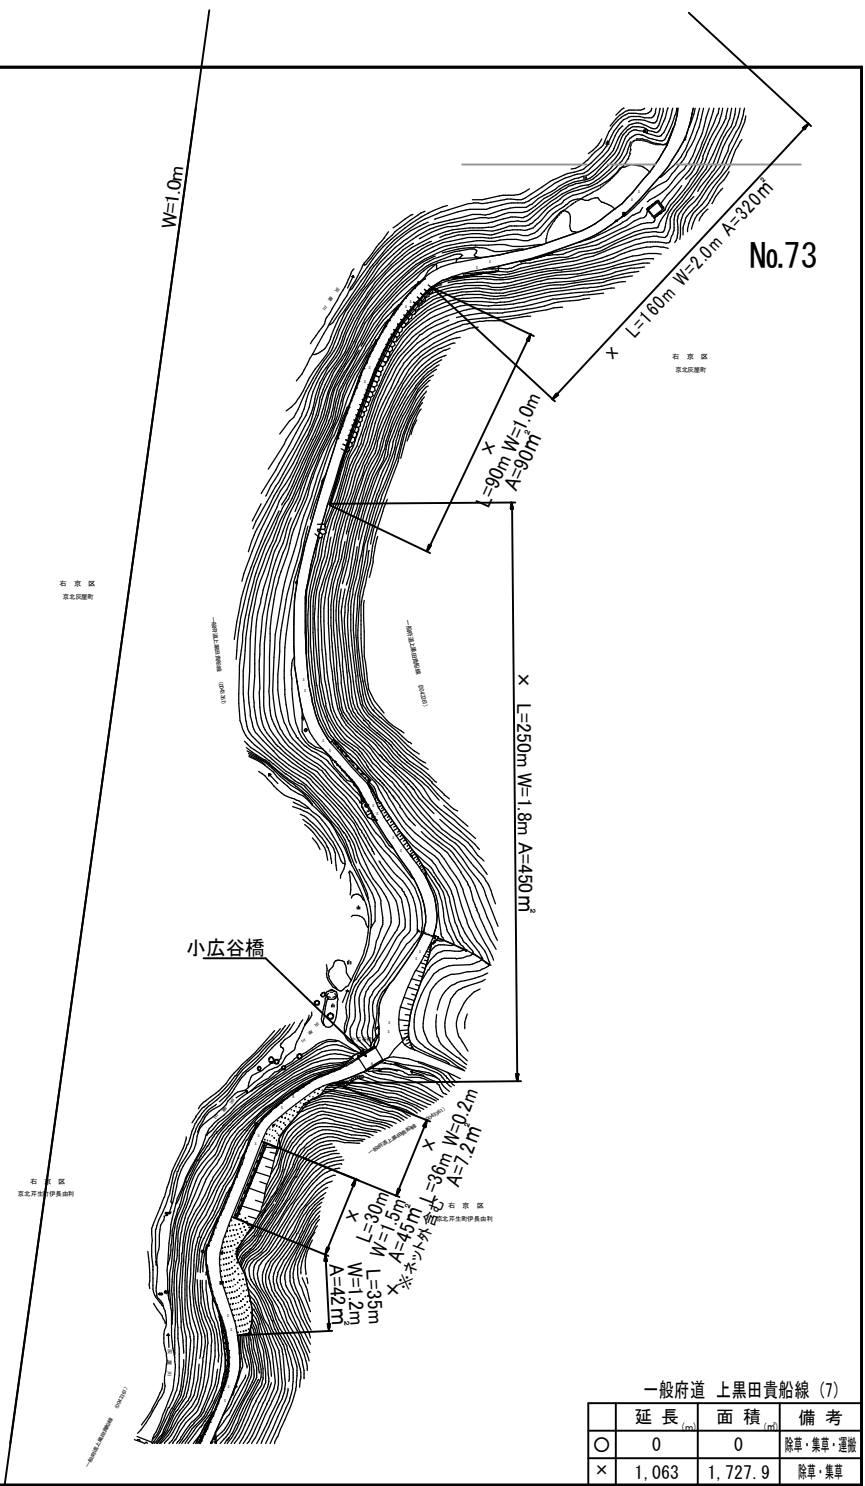


一般府道 上黒田貴船線 (7)

	延長 (m)	面積 (m ²)	備考
○	0	0	除草・集草・運搬
×	1,063	1,727.9	除草・集草

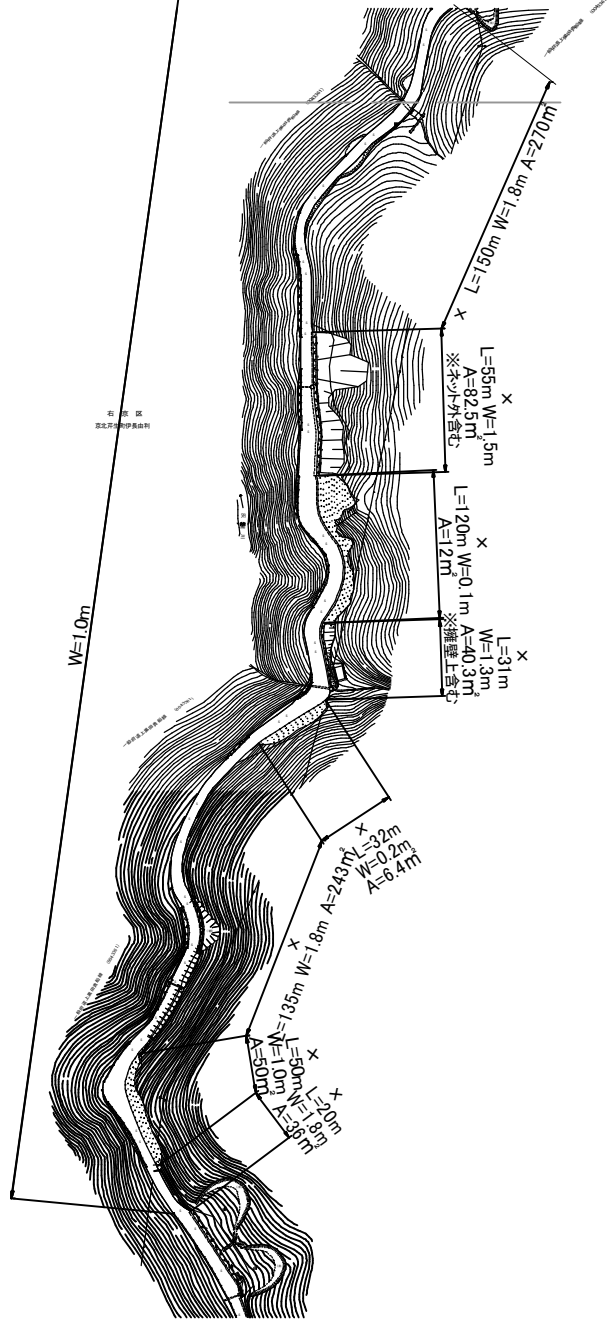

右岸区
東北河川事務所

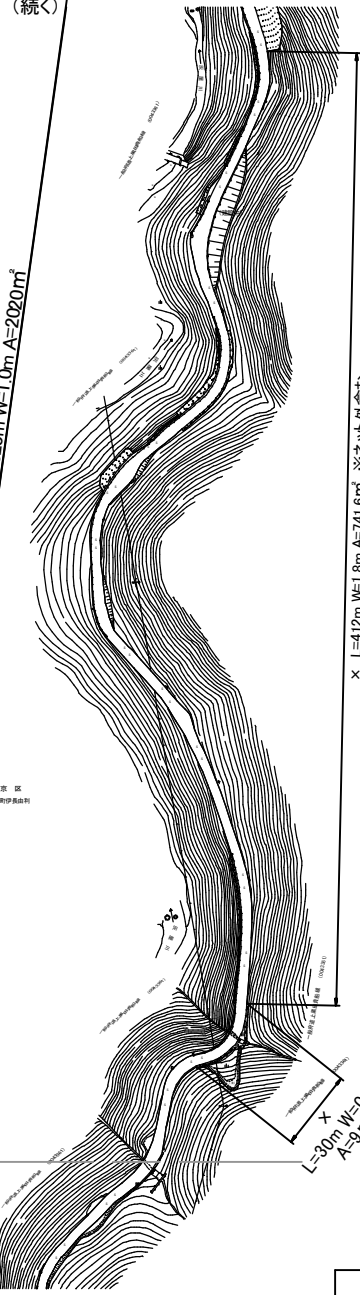

続
X $L=2020m$, $W=1.0m$, $A=2020m^2$


右岸区
東北河川事務所

※木ツツ外含む

No.74


一般府道 上黒田貴船線 (8)

	延長 (m)	面積 (m ²)	備考
○	0	0	除草・集草・運搬
×	3,055	3,510.8	除草・集草

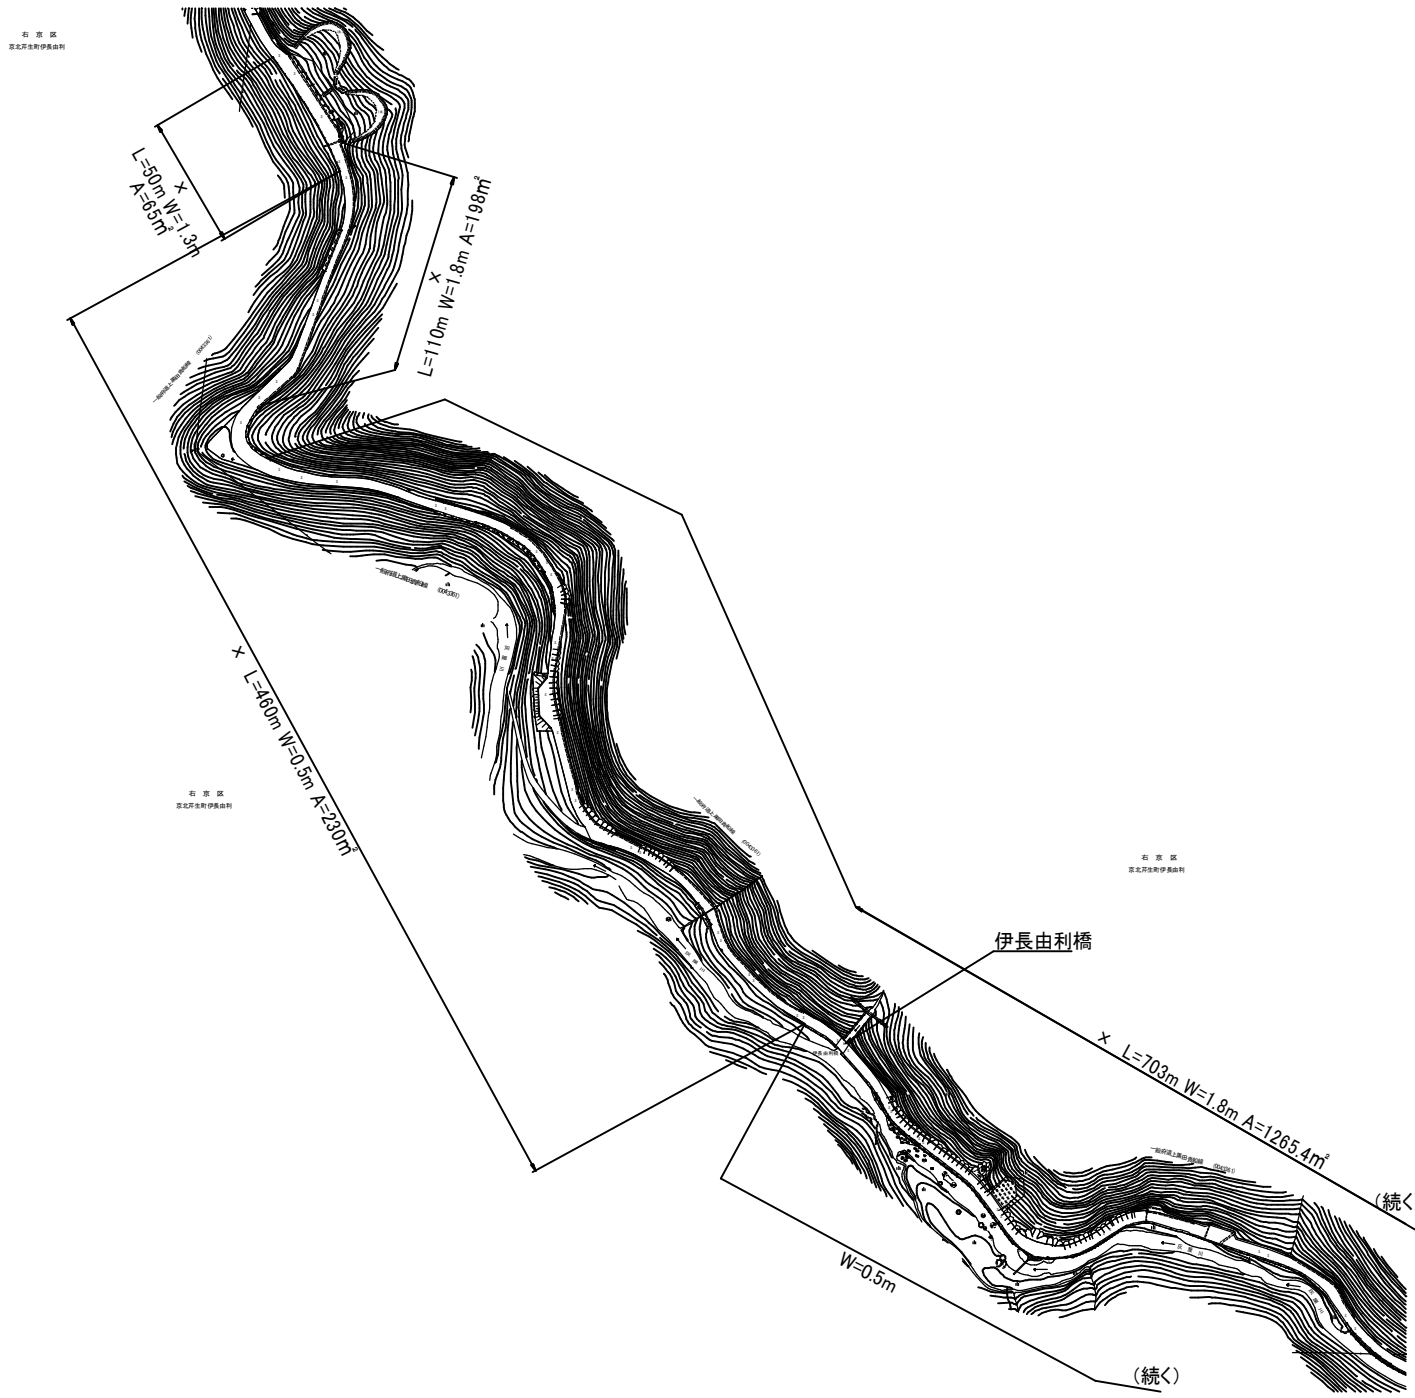


一般府道上黒田貴船線 (9)

	延長 (m)	面積 (m²)	備考
○	0	0	除草・集草・運搬
×	1,323	1,758.4	除草・集草

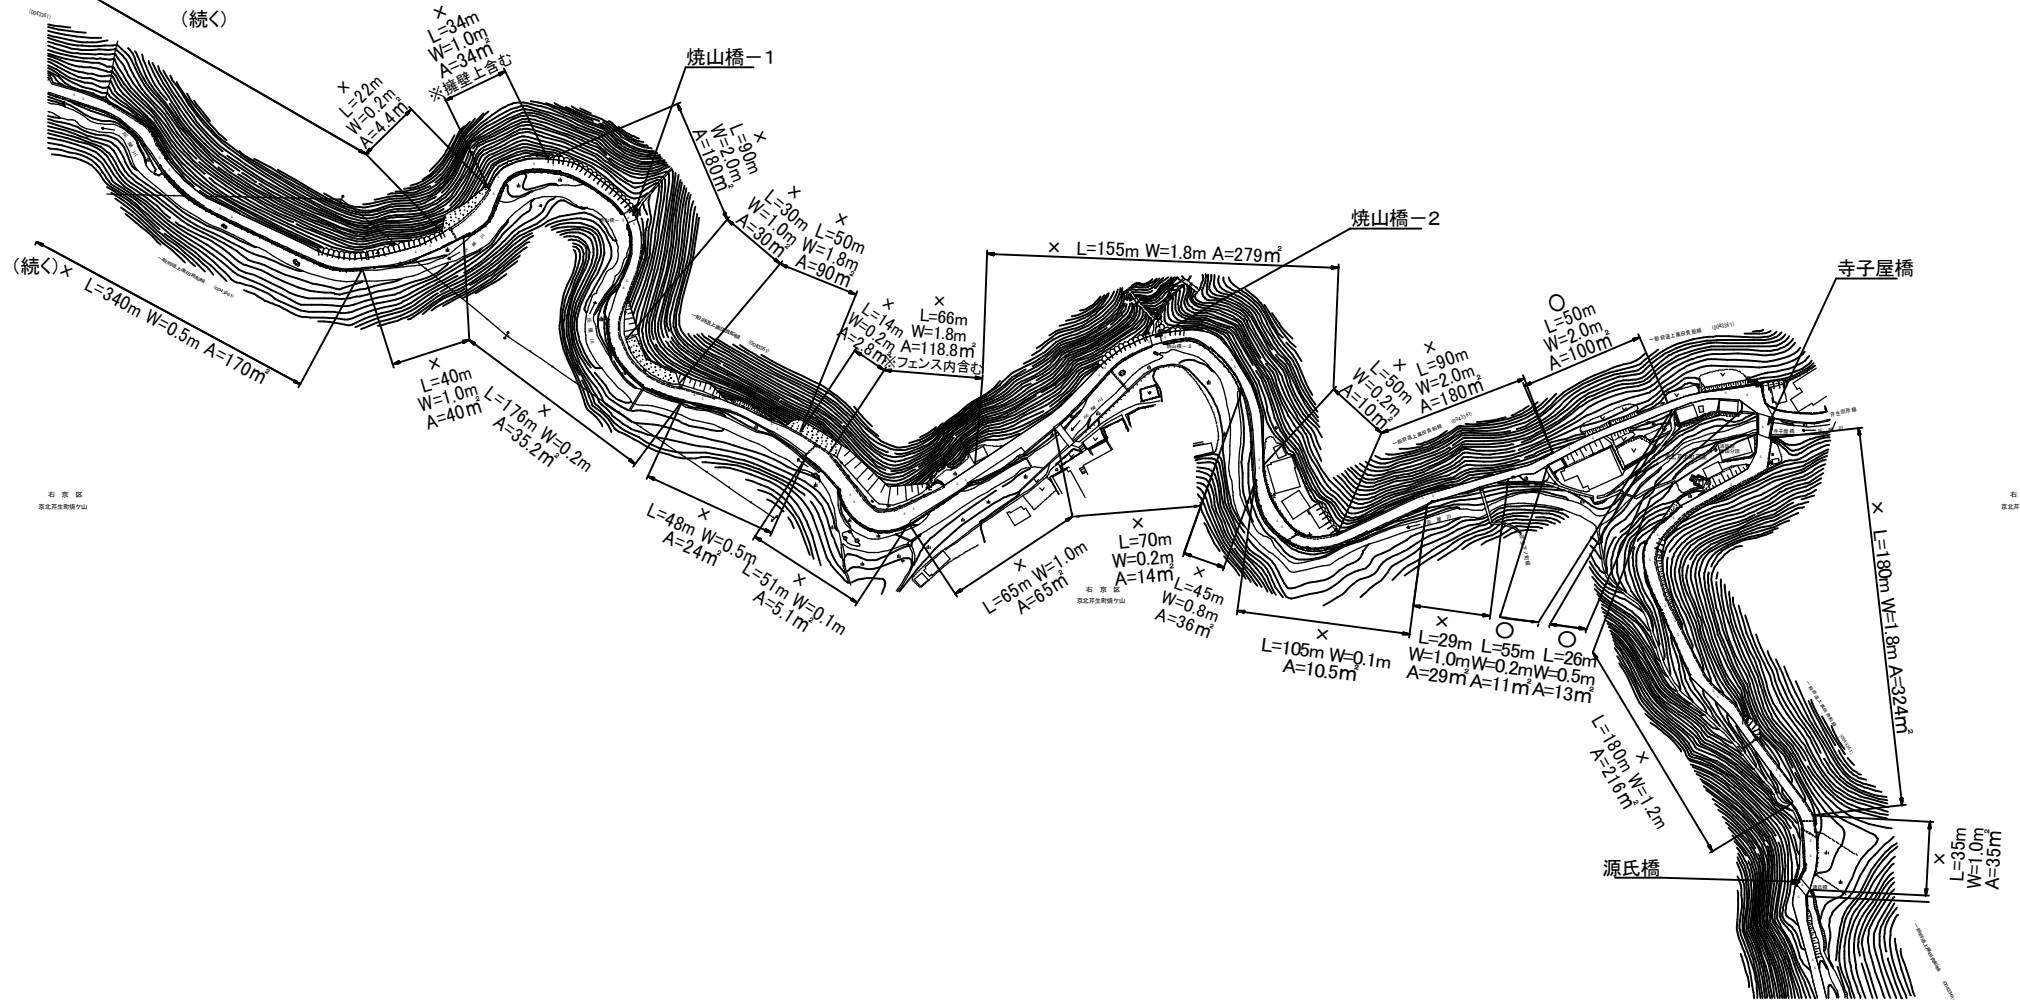


一般府道 上黒田貴船線 (10)

	延長 (m)	面積 (m ²)	備考
○	131	124.0	除草・集草・運搬
×	1,965	1,932.8	除草・集草

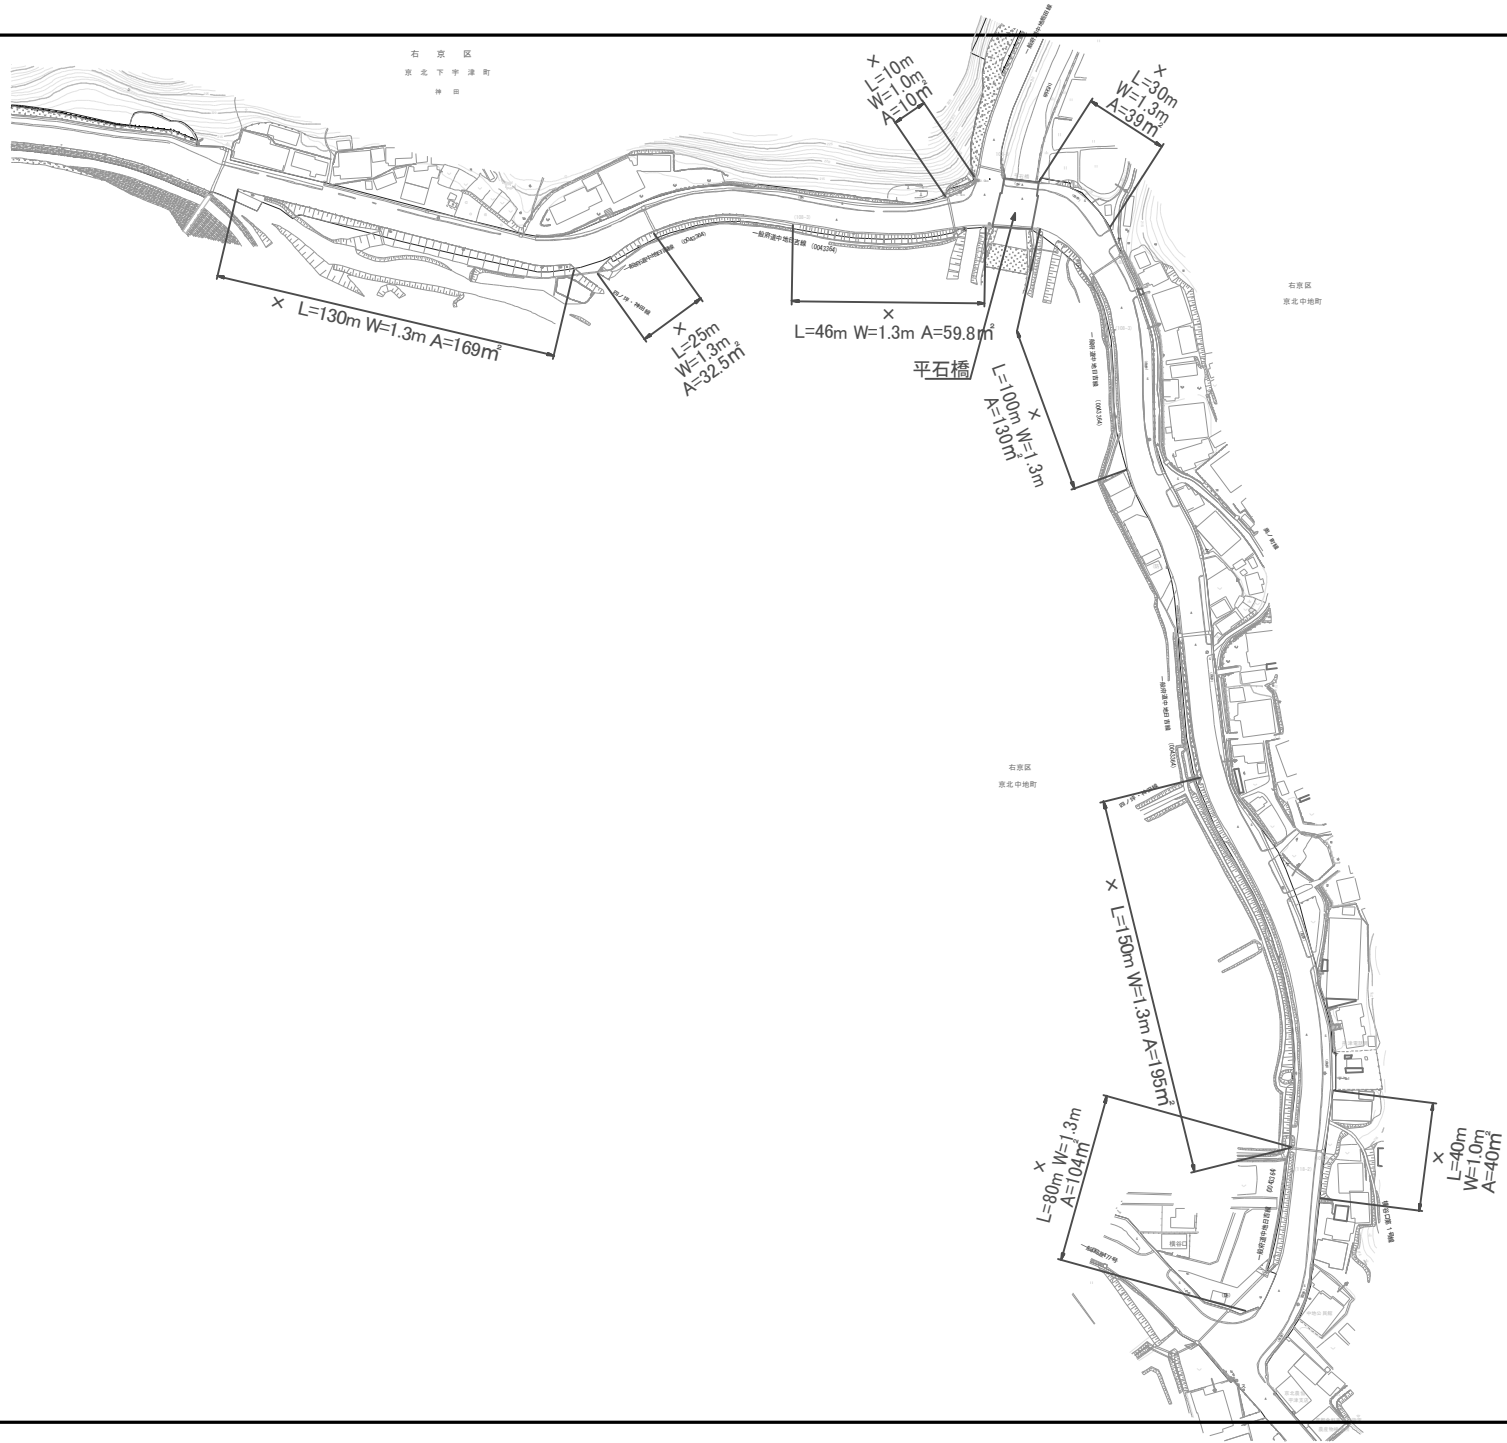



一般府道 中地日吉線 (1)

	延長 (m)	面積 (㎡)	備考
○	0	0	除草・集草・運搬
x	611	779.3	除草・集草

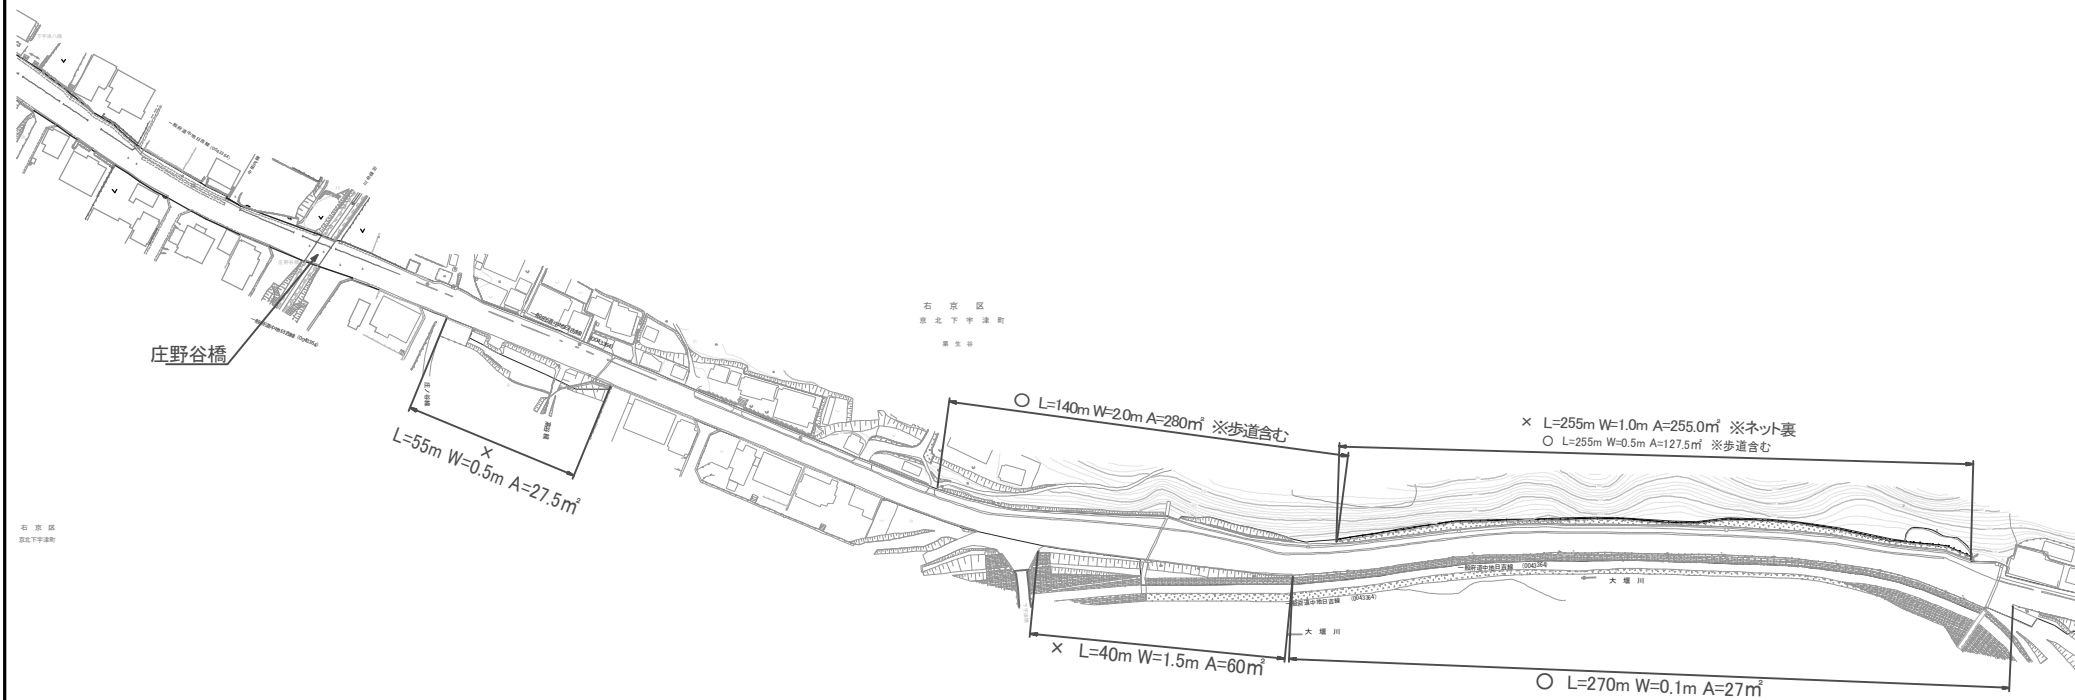

一般府道 中地日吉線 (2)



	延長 (m)	面積 (m ²)	備考
○	665	434.5	除草・集草・運搬
×	350	342.5	除草・集草

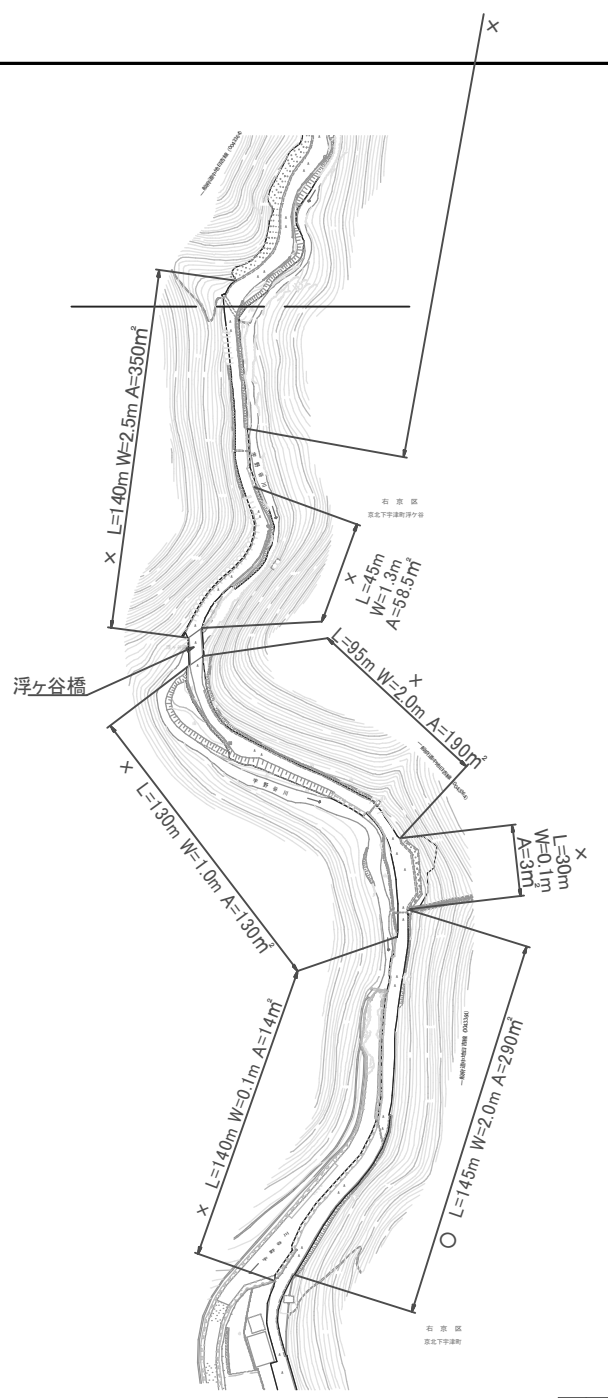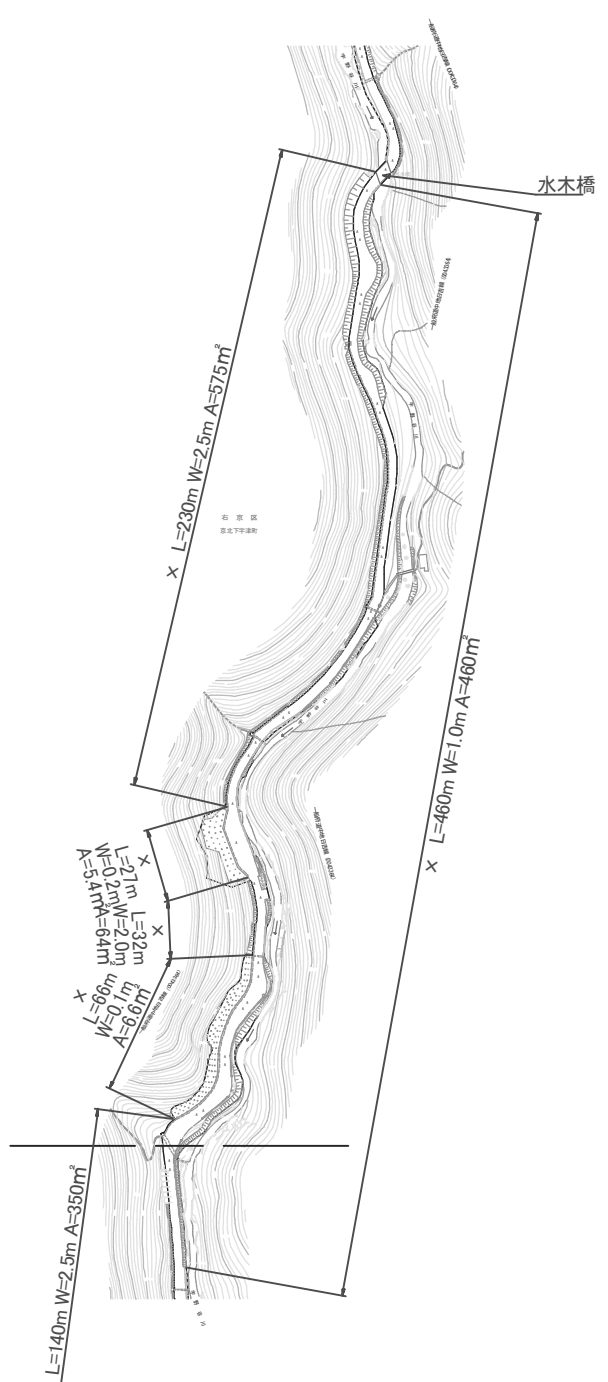

No.81


一般府道 中地日吉線 (4)

	延長 (m)	面積 (m ²)	備考
○	145	290.0	除草・集草・運搬
×	1,395	1,856.5	除草・集草

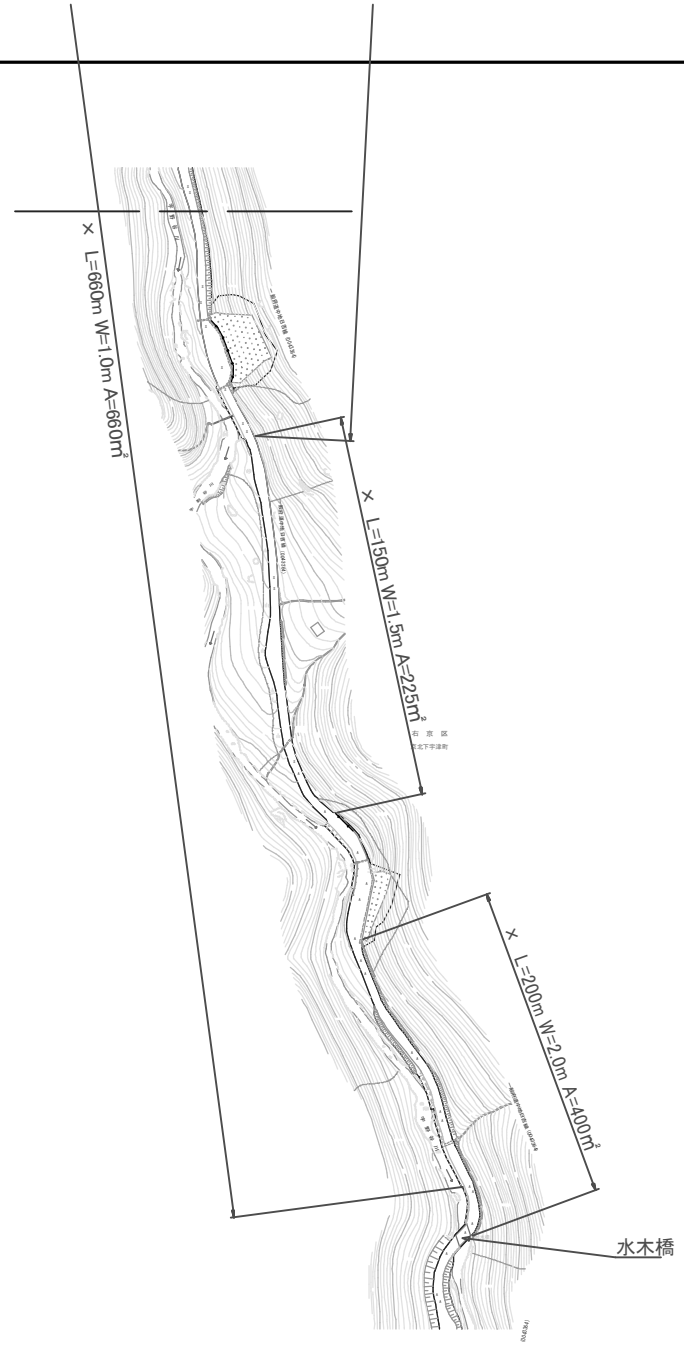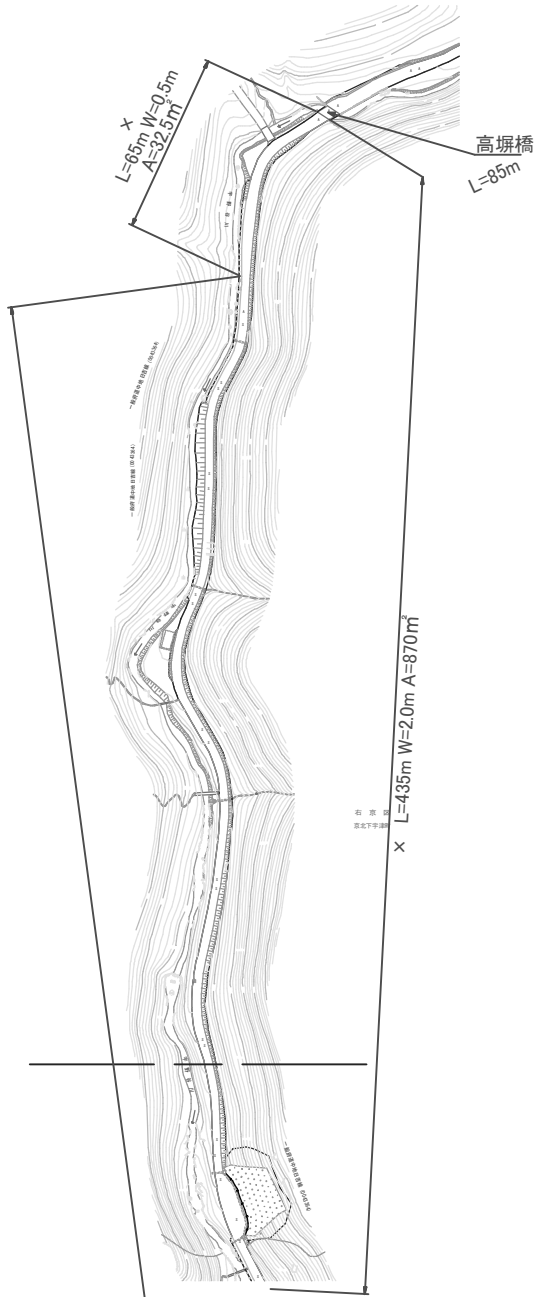


一般府道 中地日吉線 (5)

	延長 (m)	面積 (m ²)	備考
○	0	0	除草・集草・運搬
×	1,510	2,187.5	除草・集草

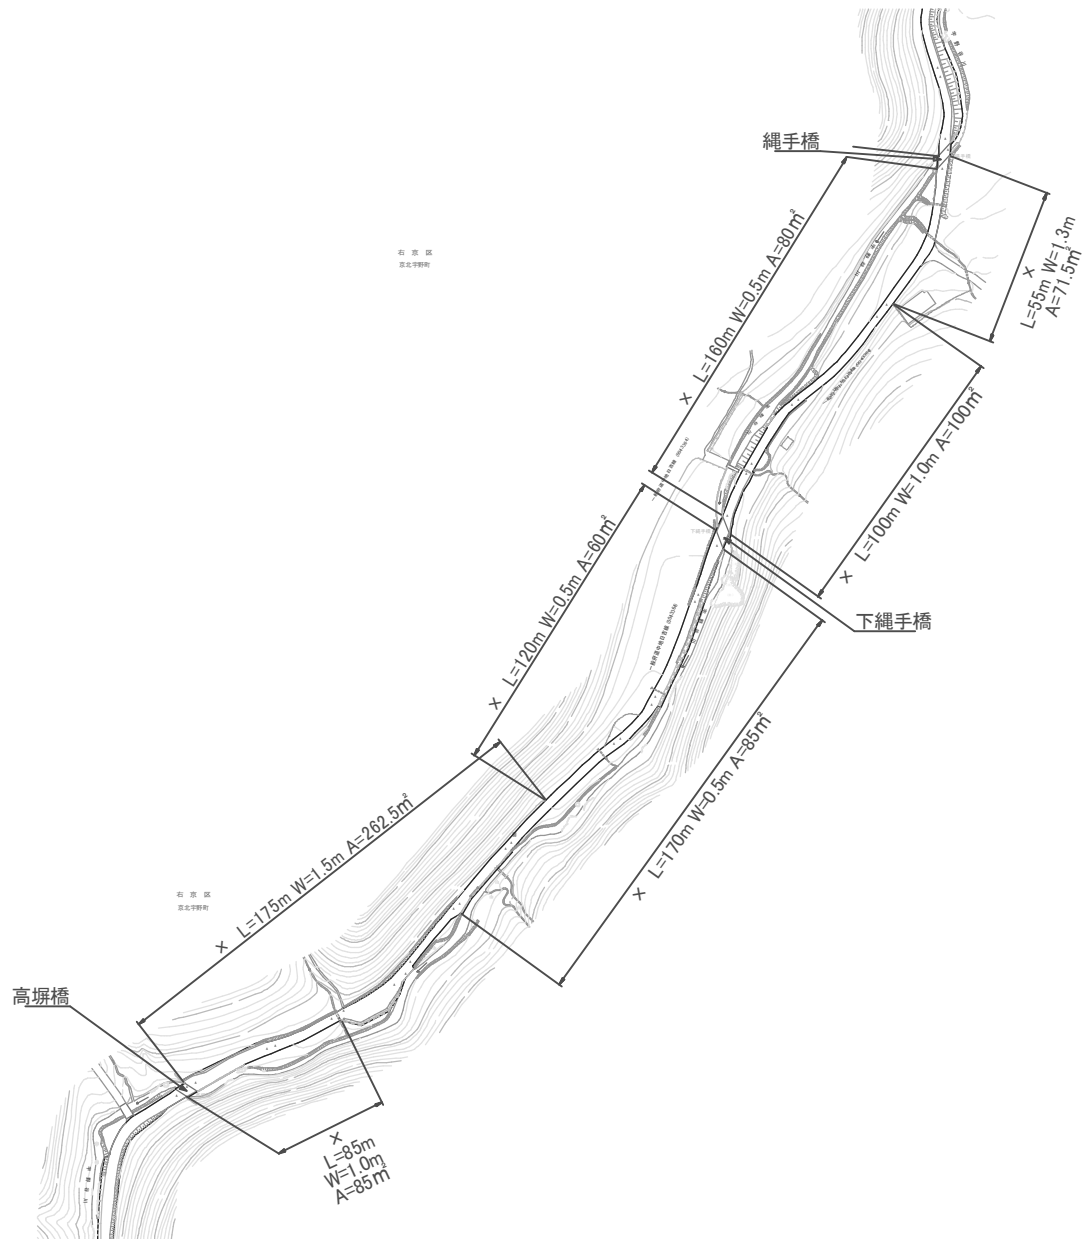

一般府道 中地日吉線 (6)



	延長 (m)	面積 (m ²)	備考
○	0	0	除草・集草・運搬
×	865	744.0	除草・集草

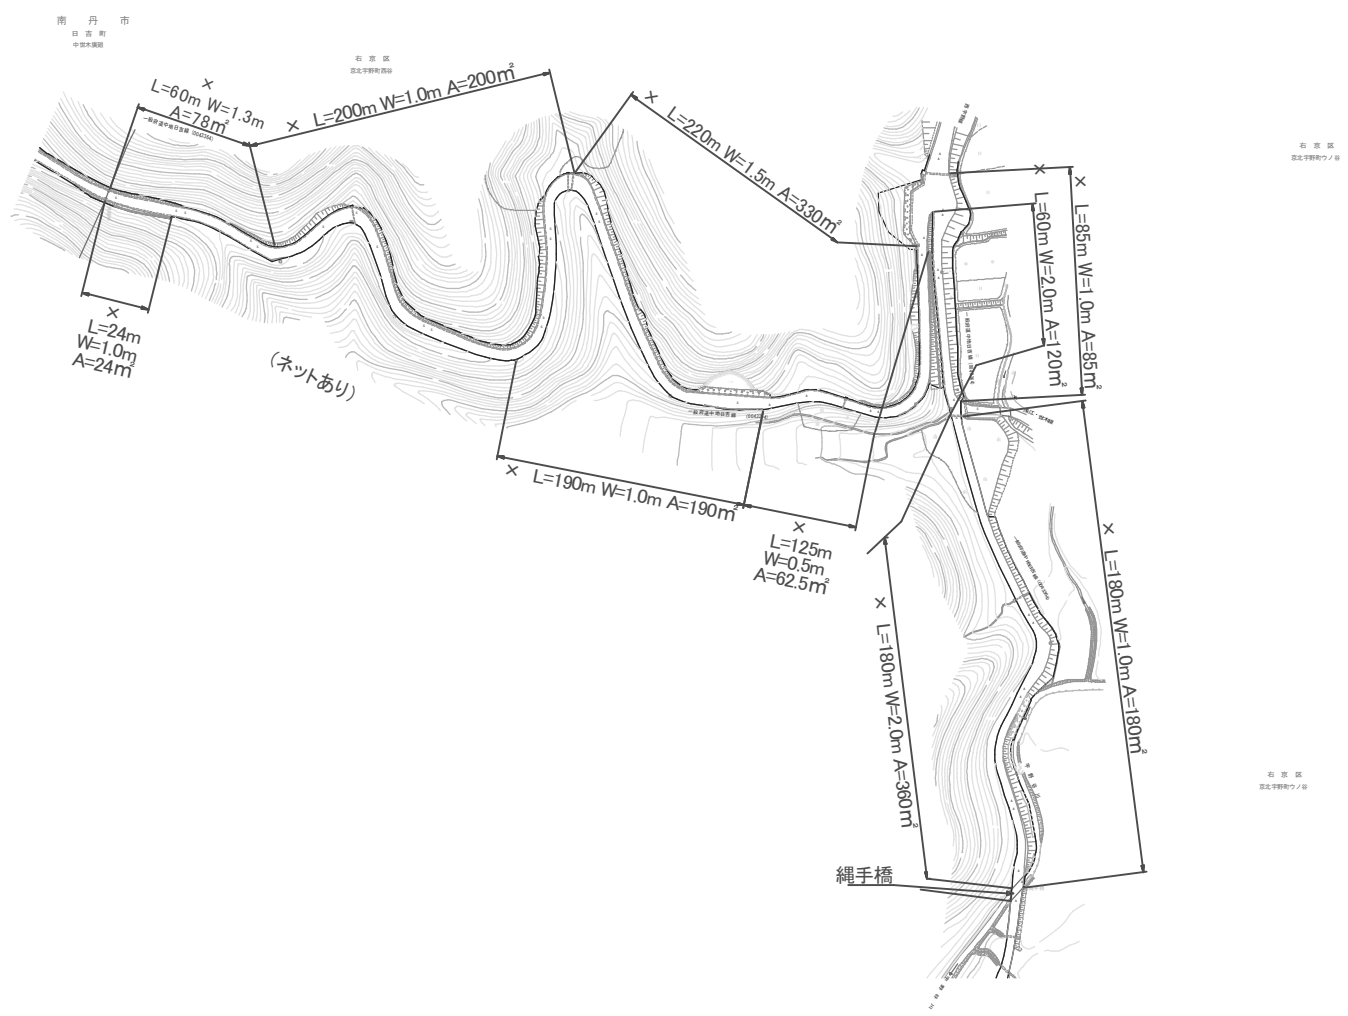

一般府道 中地日吉線 (7)

	延長 (m)	面積 (m^2)	備考
○	0	0	除草・集草・運搬
×	1,324	1,629.5	除草・集草


右京区
 京北明石町
 明石川

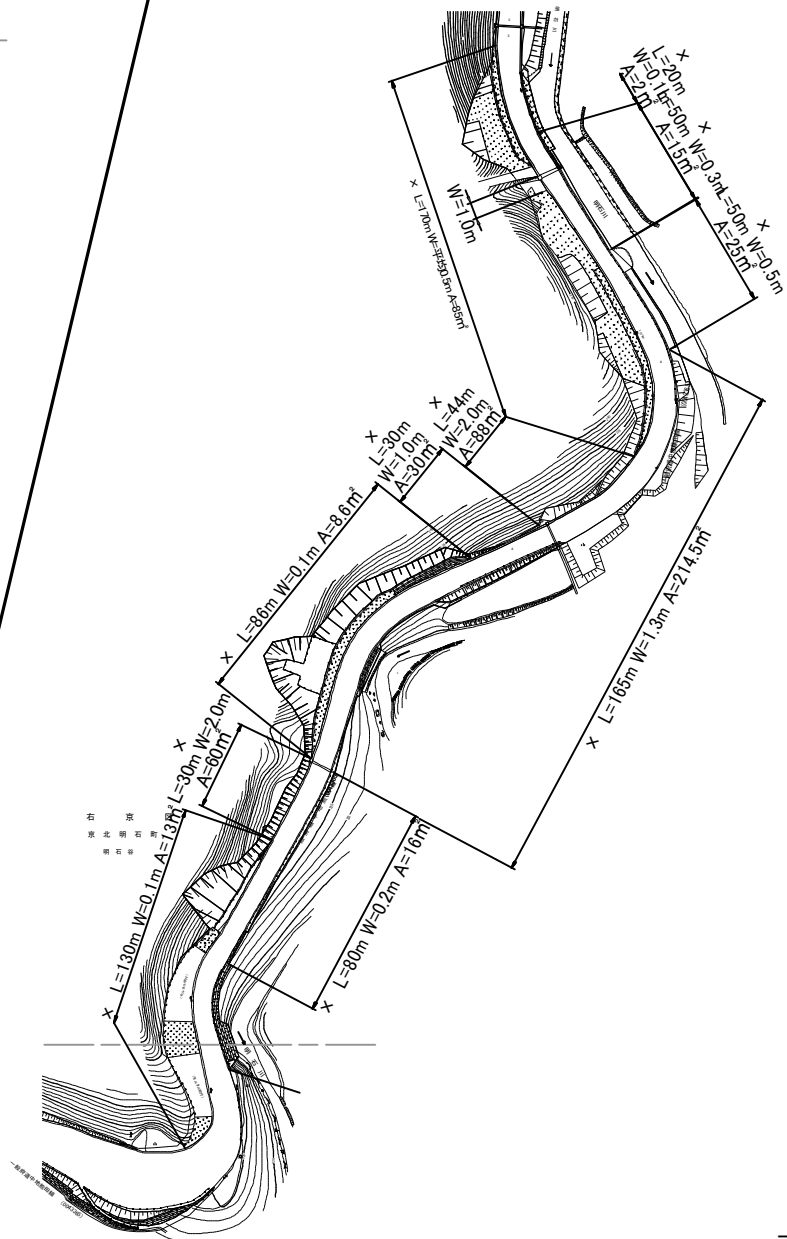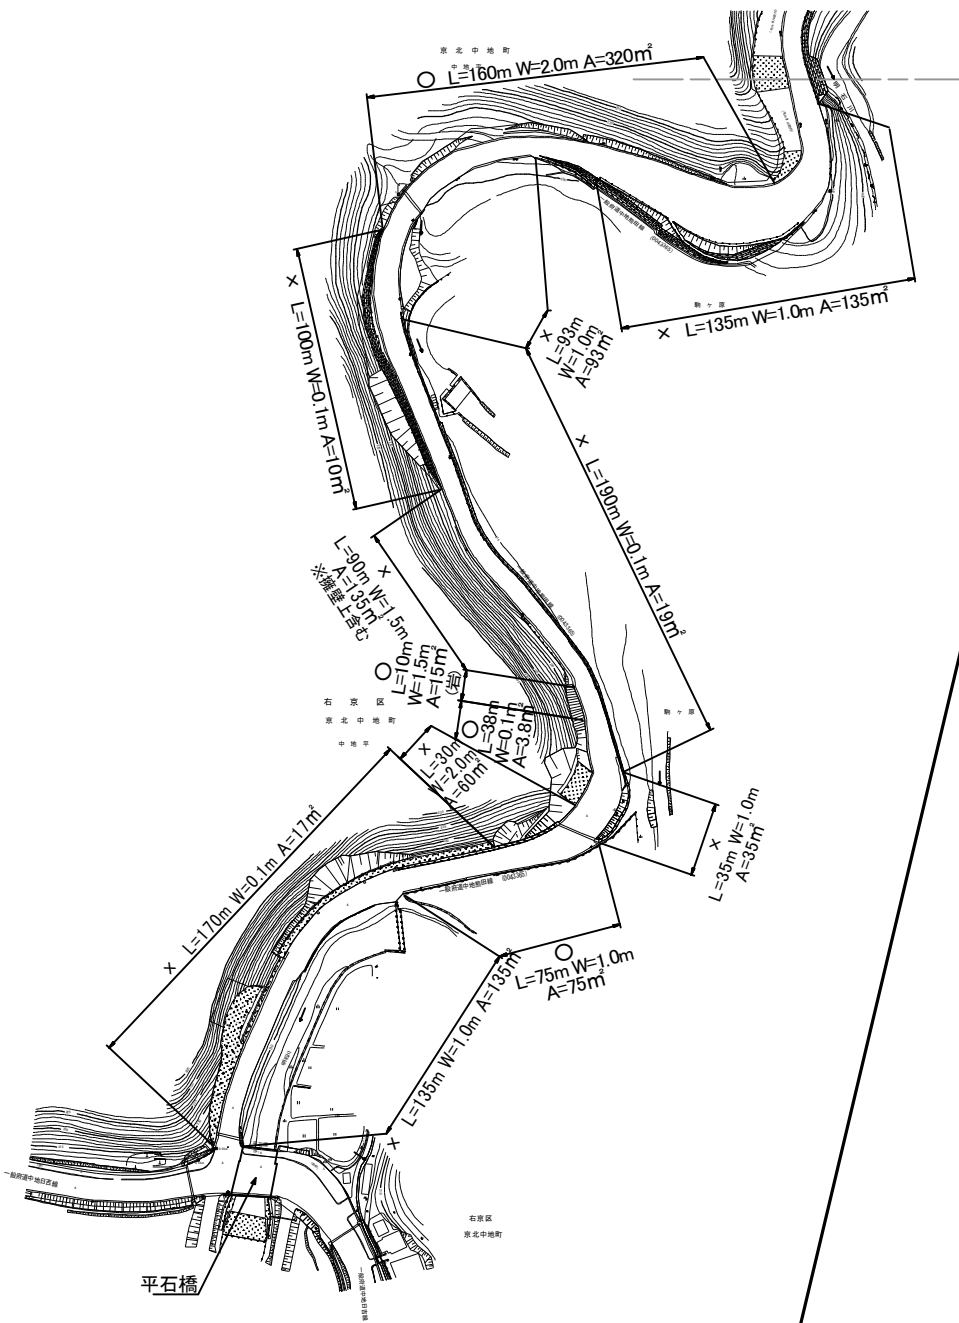

一般府道 中地熊田線 (1)


	延長 (m)	面積 (㎡)	備考
○	283	413.8	除草・集草・運搬
×	1,833	1,196.1	除草・集草

京北中地町
 京北中地町

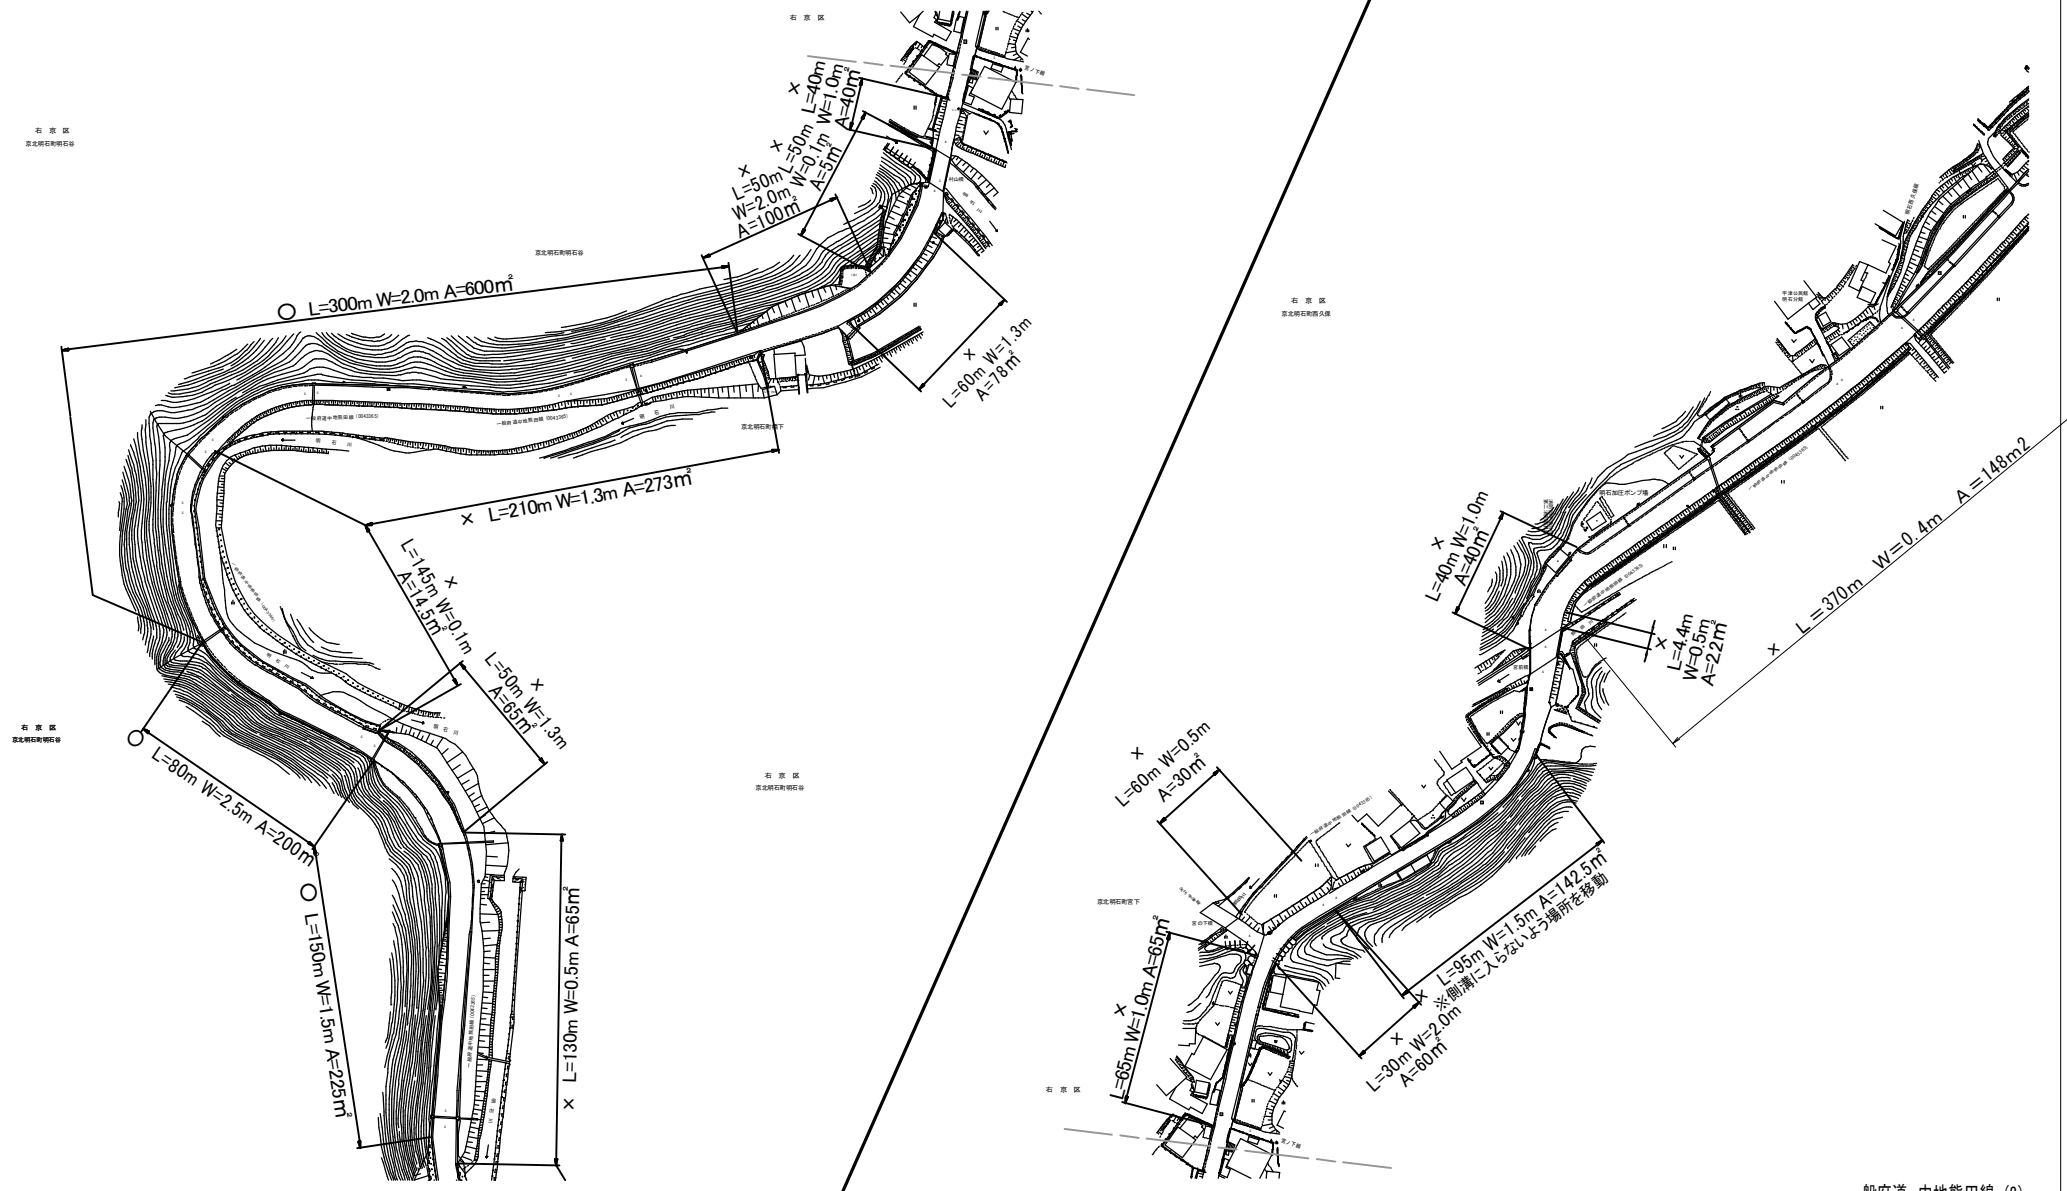



一般府道 中地熊田線 (2)

	延長 (m)	面積 (m ²)	備考
○	530	1025.0	除草・集草・運搬
×	1,339.4	1,128.2	除草・集草

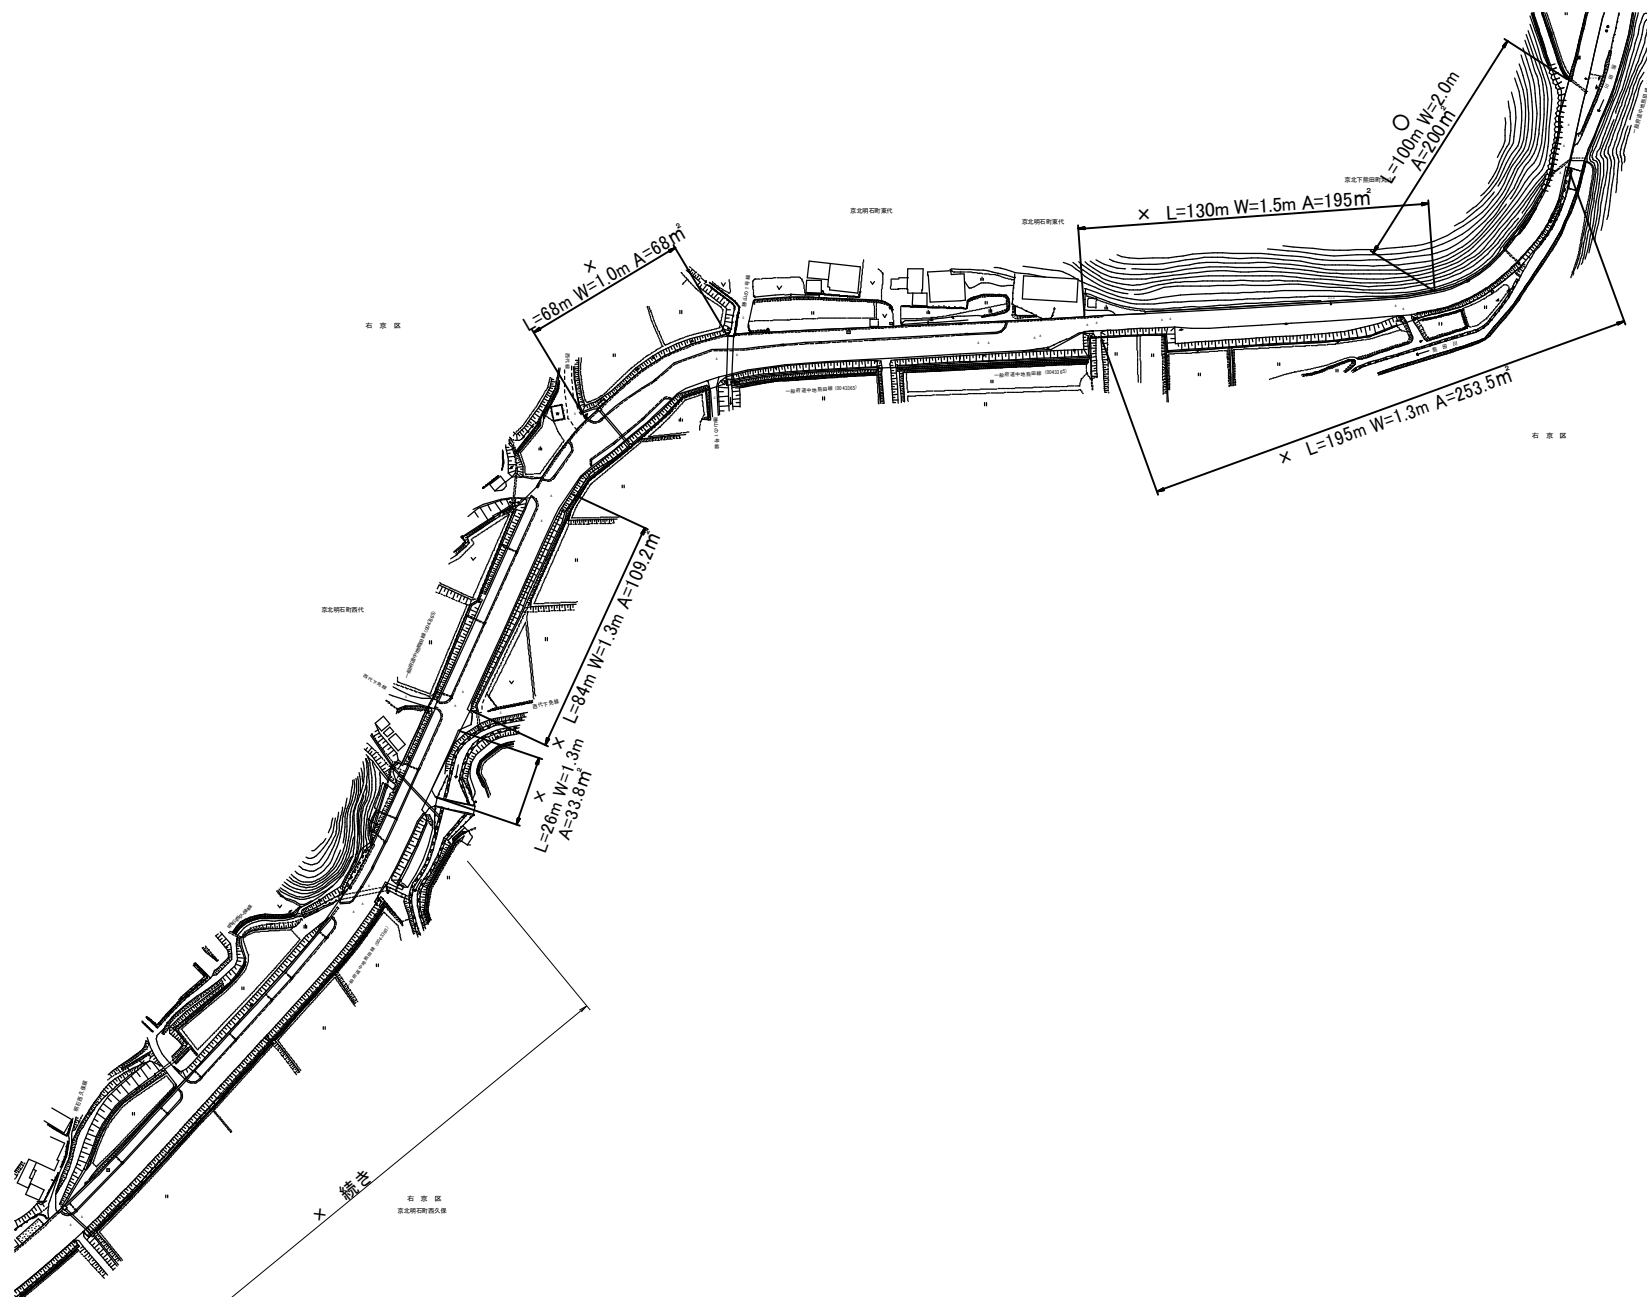


一般府道 中地熊田線 (3)

	延長 (m)	面積 (m ²)	備考
○	100	200.0	除草・集草・運搬
×	503	659.5	除草・集草

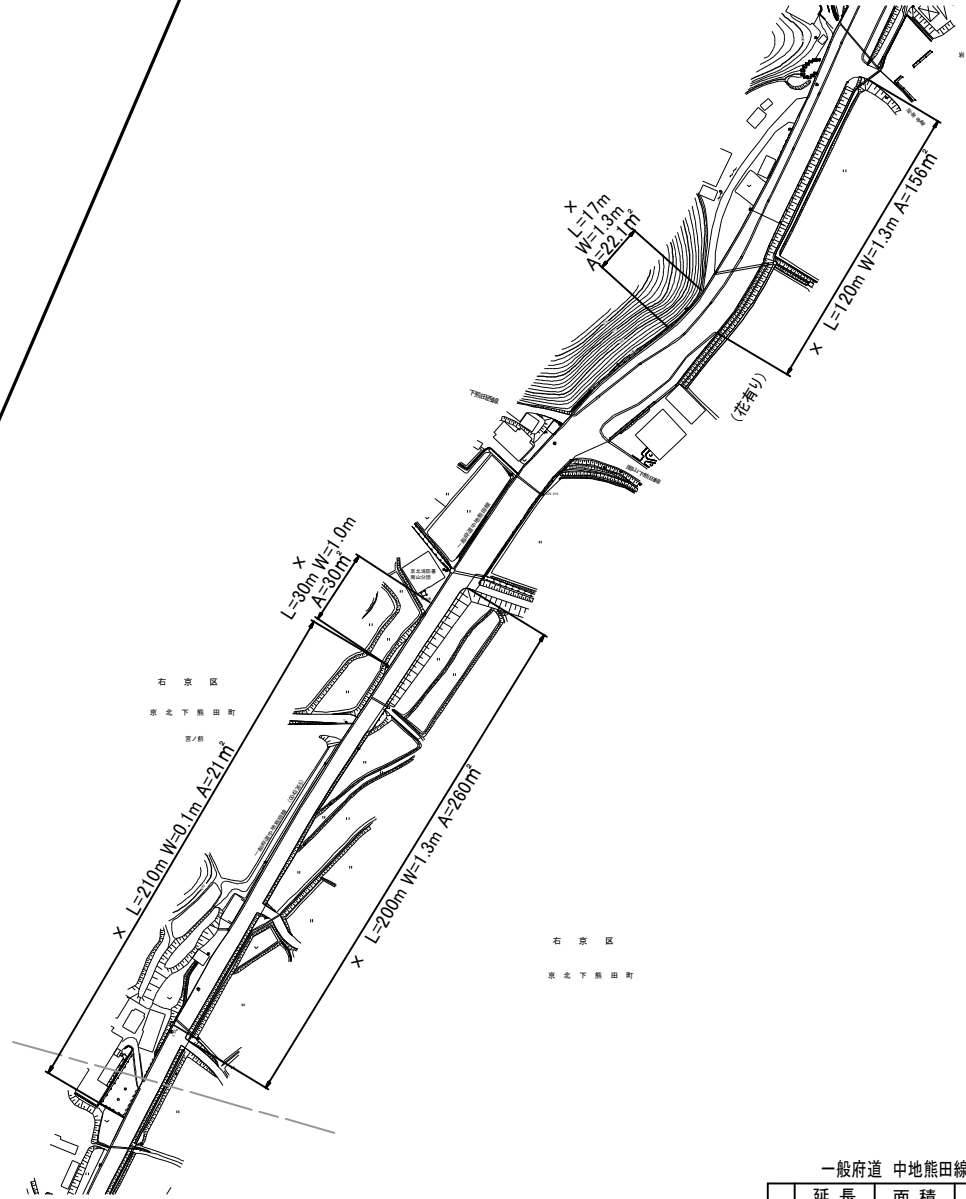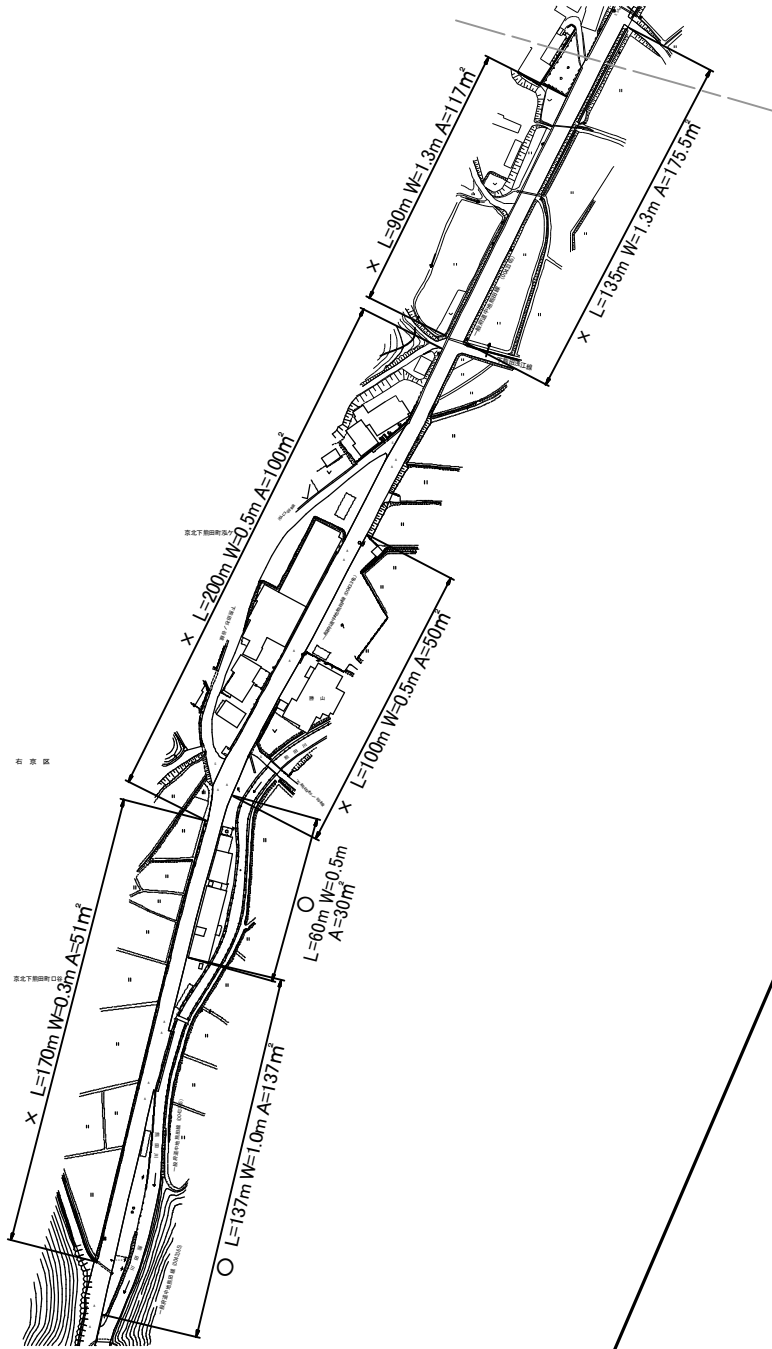

一般府道 中地熊田線 (4)

	延長 (m)	面積 (m ²)	備考
○	197	167.0	除草・集草・運搬
×	1,272.0	982.6	除草・集草

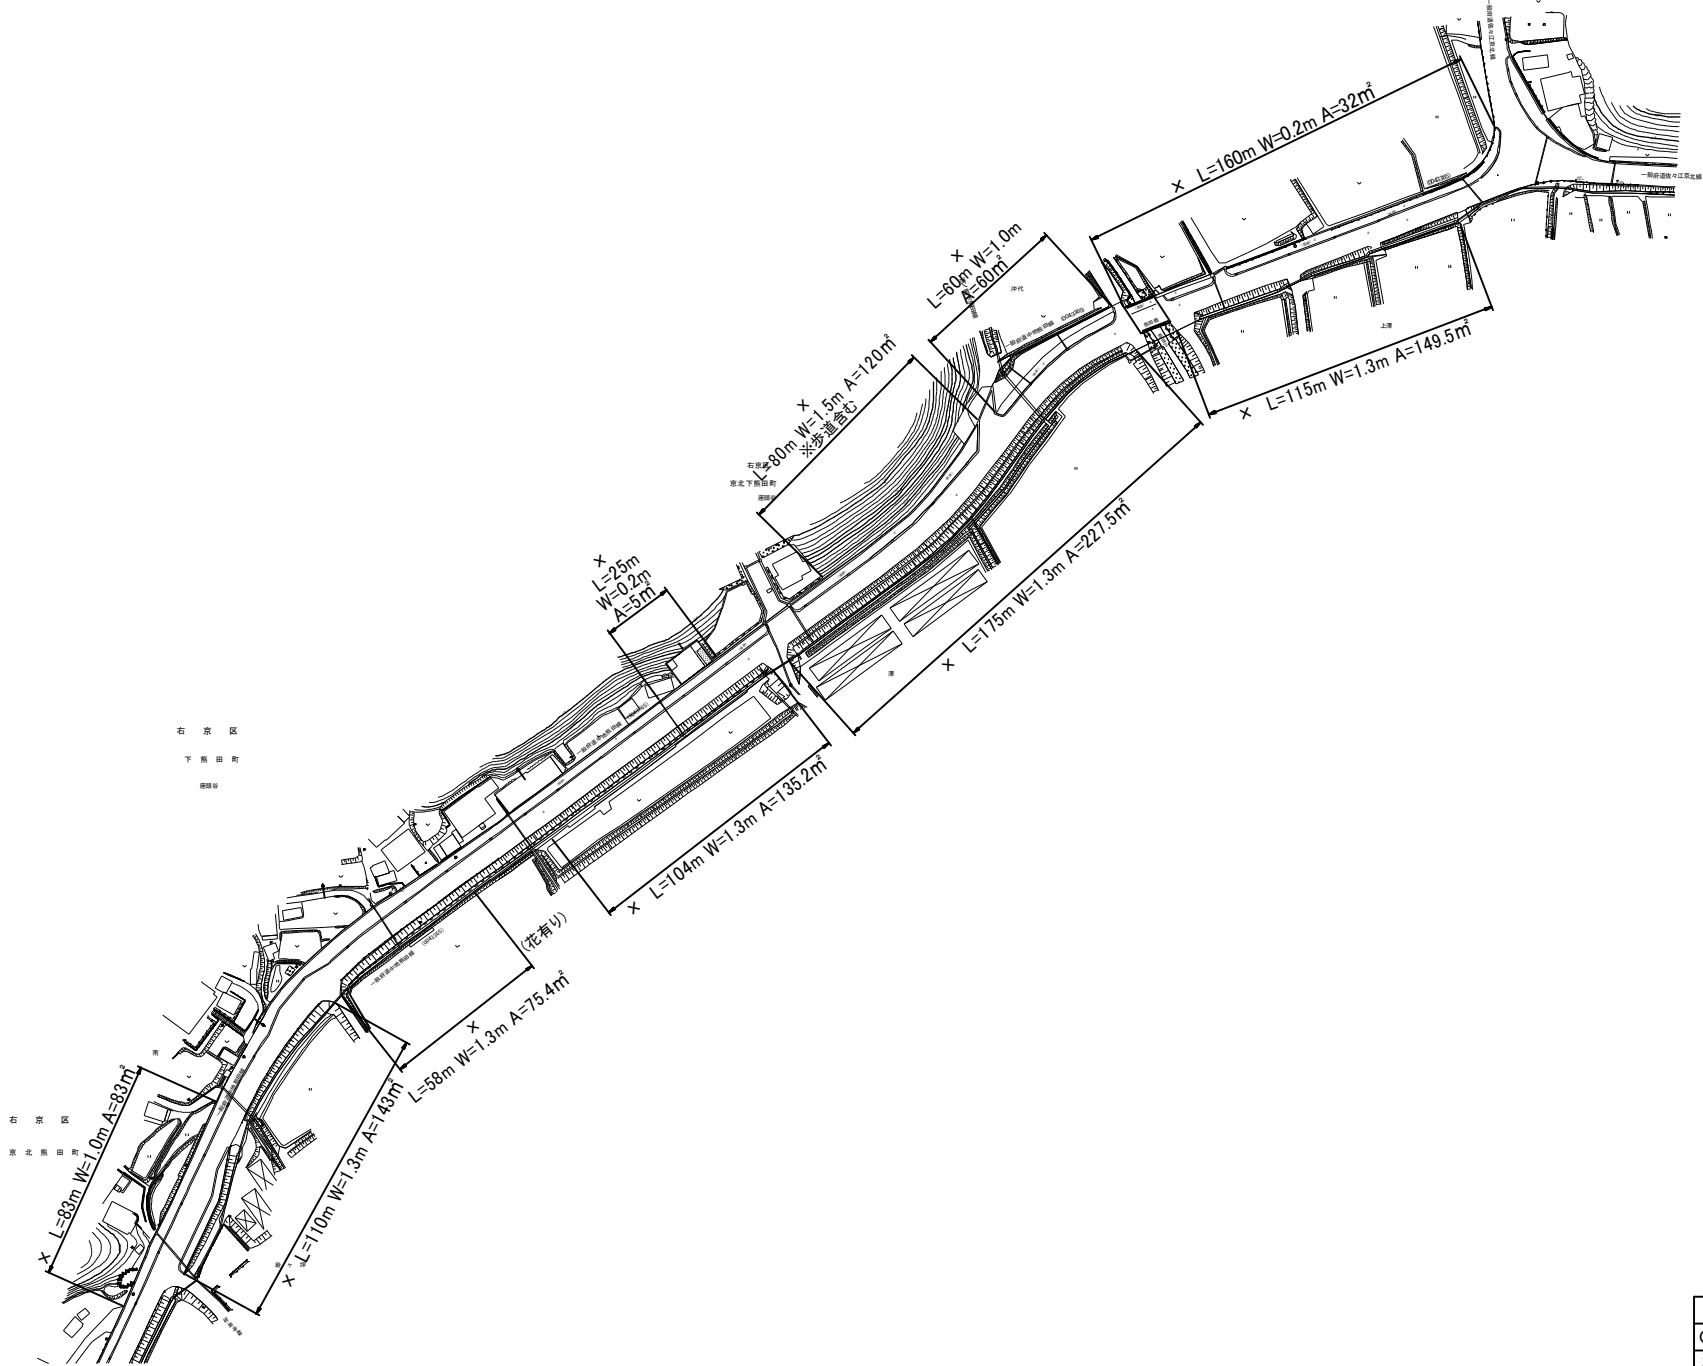


右京区
下馬田町
御膳所

中
京丹波郡
下馬田町

一般府道 中地熊田線 (5)


	延長 (m)	面積 (㎡)	備考
○	0	0	除草・集草・運搬
×	970	1,030.6	除草・集草

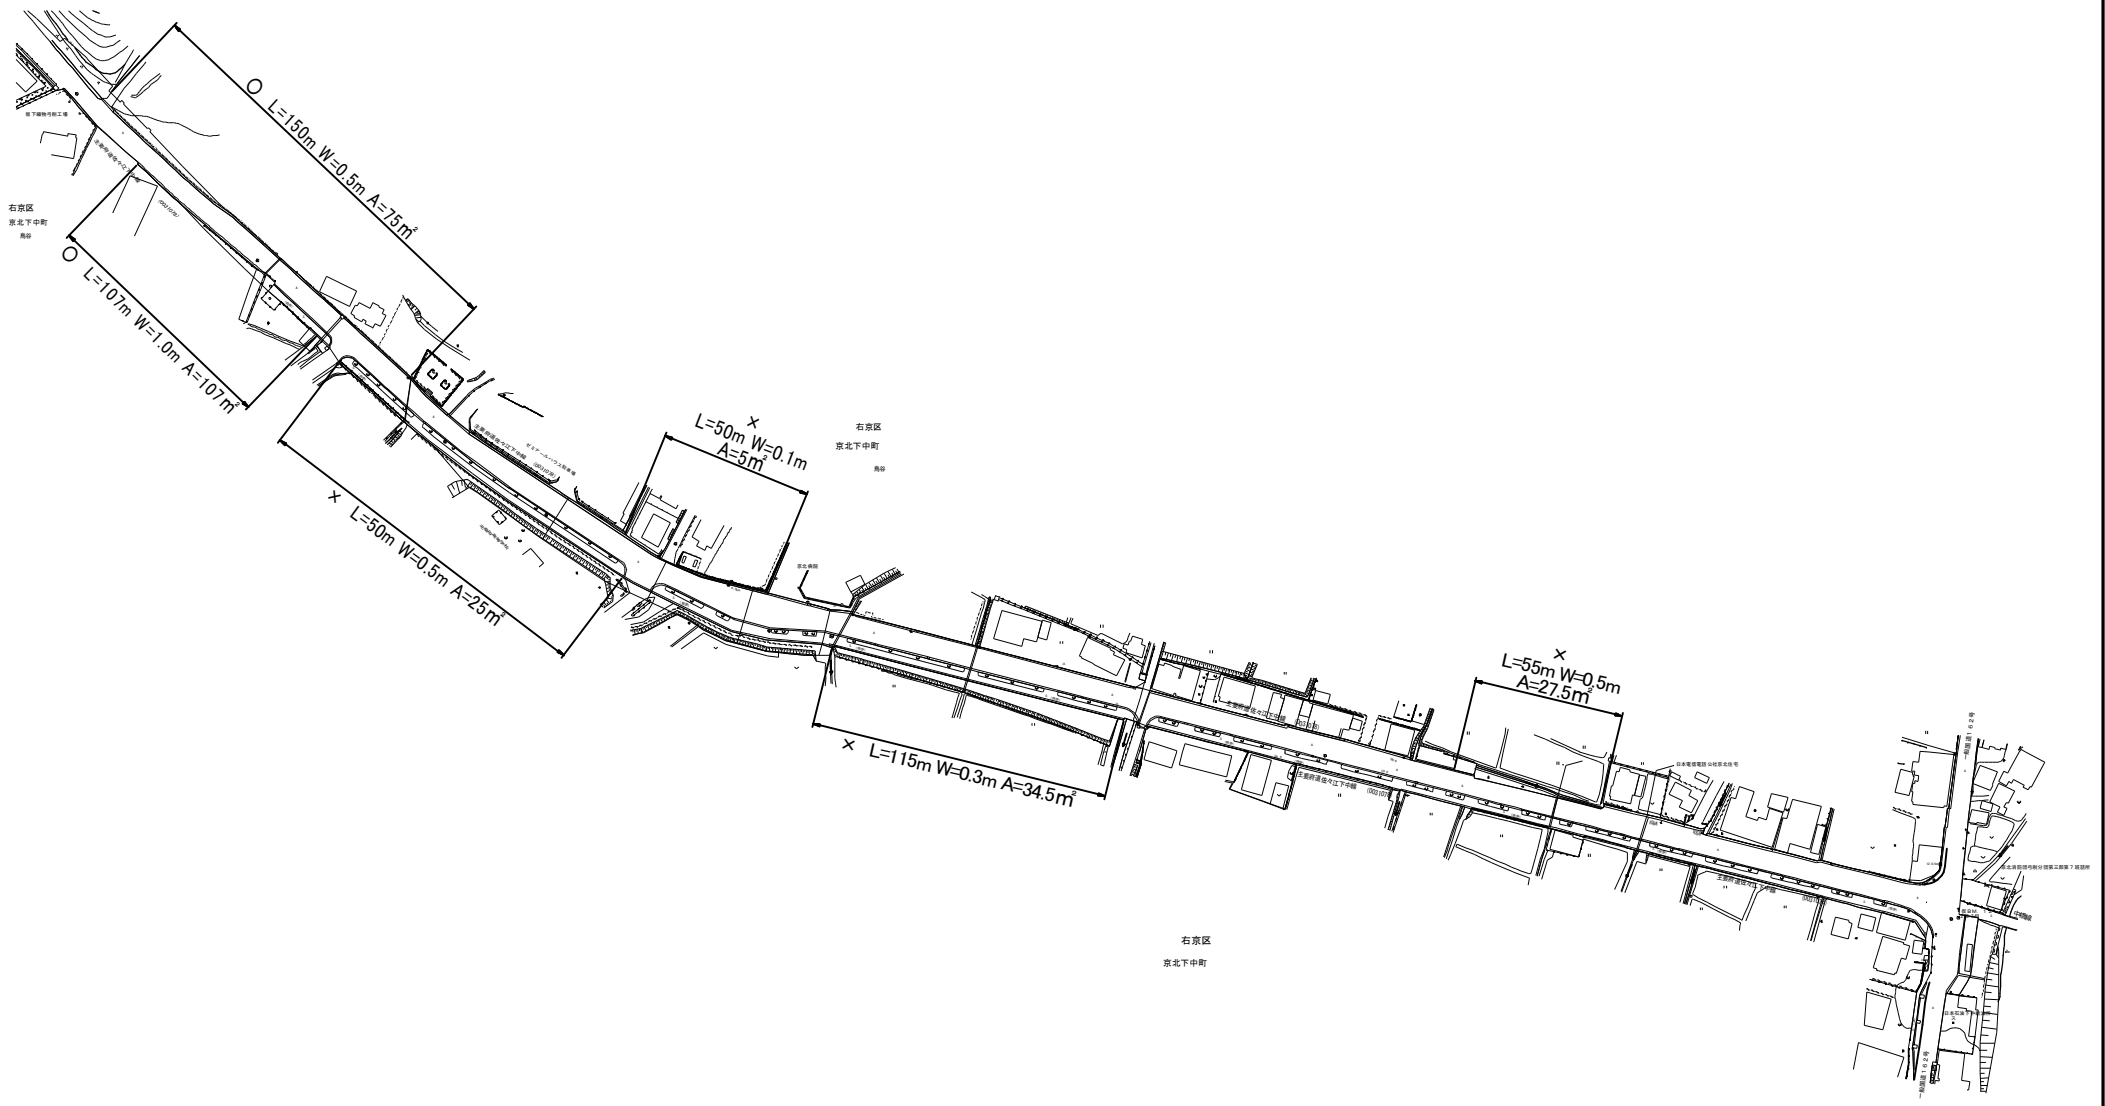

主要府道 佐々江下中線 (1)

	延長 (m)	面積 (m ²)	備考
○	257	182.0	除草・集草・運搬
×	270	92.0	除草・集草

× L=880m W=1.5m A=1320㎡
(続く)

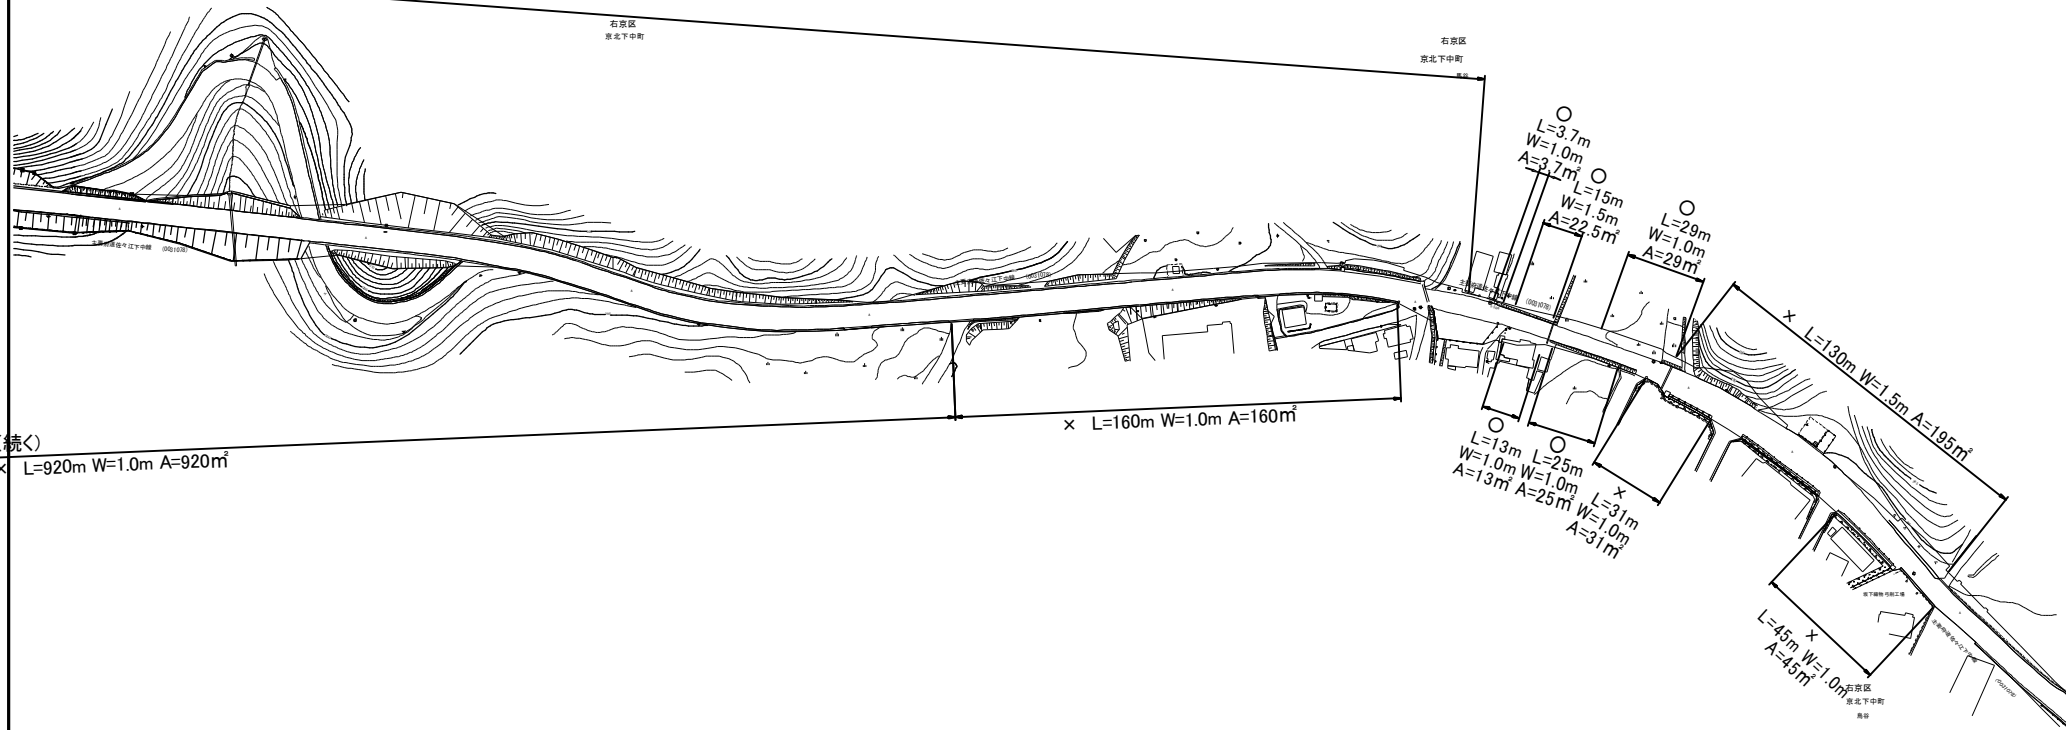

(続く)
× L=920m W=1.0m A=920㎡

× L=160m W=1.0m A=160㎡

○ L=3.7m W=1.0m A=3.7㎡
○ L=15m W=1.5m A=22.5㎡

○ L=20m W=1.0m A=20㎡

○ L=13m W=1.0m A=13㎡
○ L=25m W=1.0m A=25㎡
○ L=31m W=1.0m A=31㎡


× L=130m W=1.5m A=195㎡

× L=45m W=1.0m A=45㎡

主要府道 佐々江下中線 (2)

	延長 (m)	面積 (㎡)	備考
○	85.7	93.2	除草・集草・運搬
×	2,166	2,671.0	除草・集草


(続<)

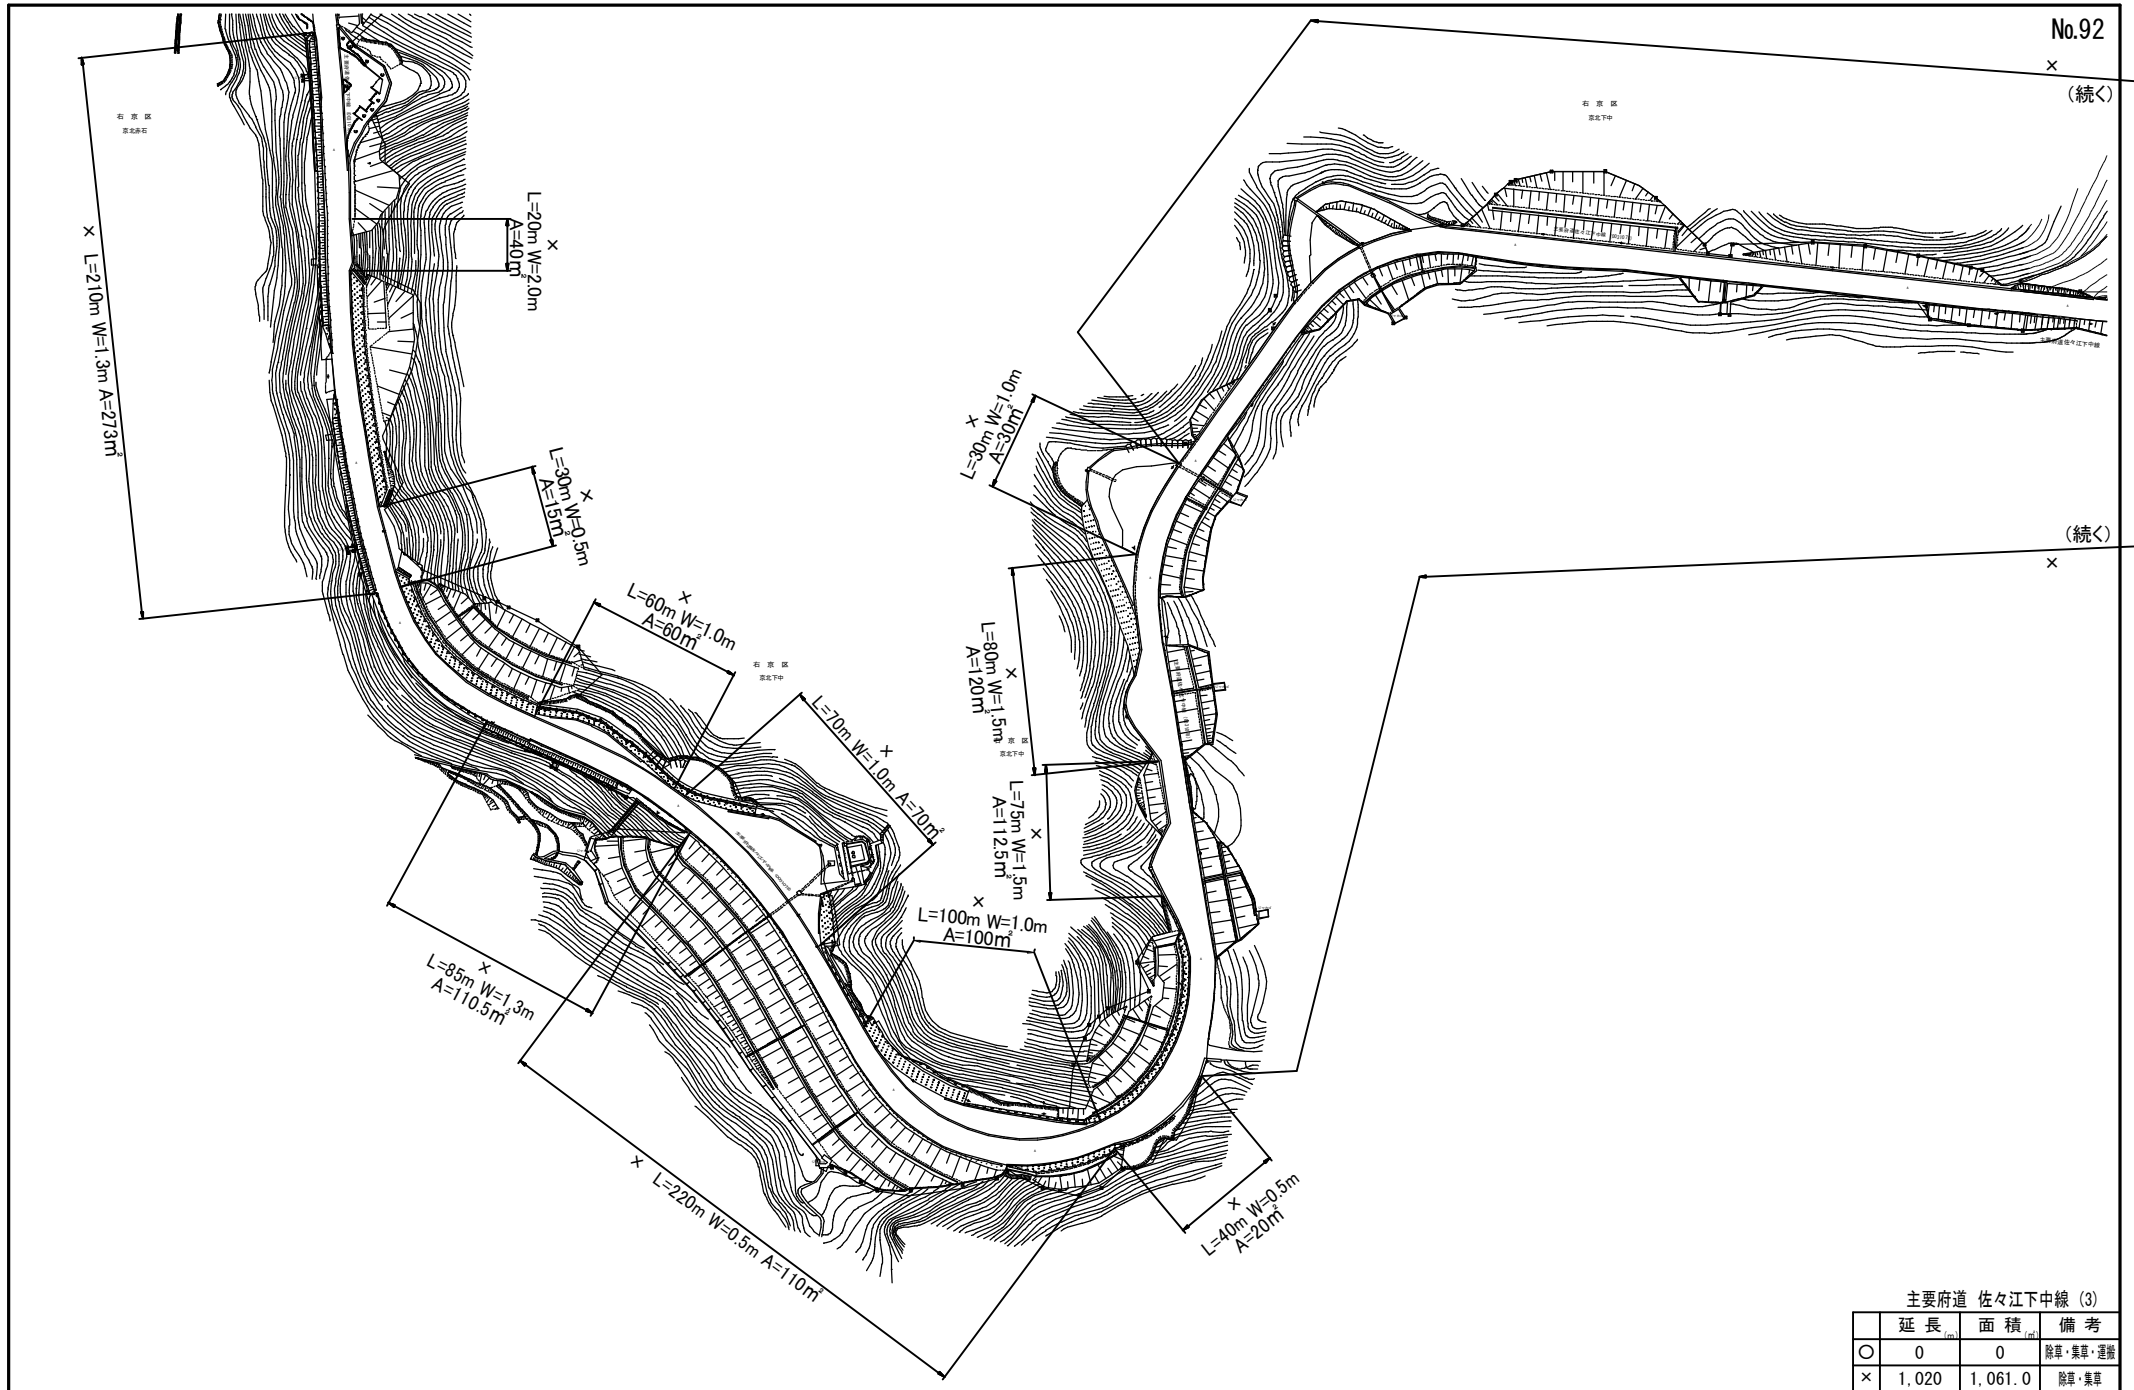

(続<)


主要府道 佐々江下中線 (3)

	延長 (m)	面積 (㎡)	備考
○	0	0	除草・集草・運搬
×	1,020	1,061.0	除草・集草

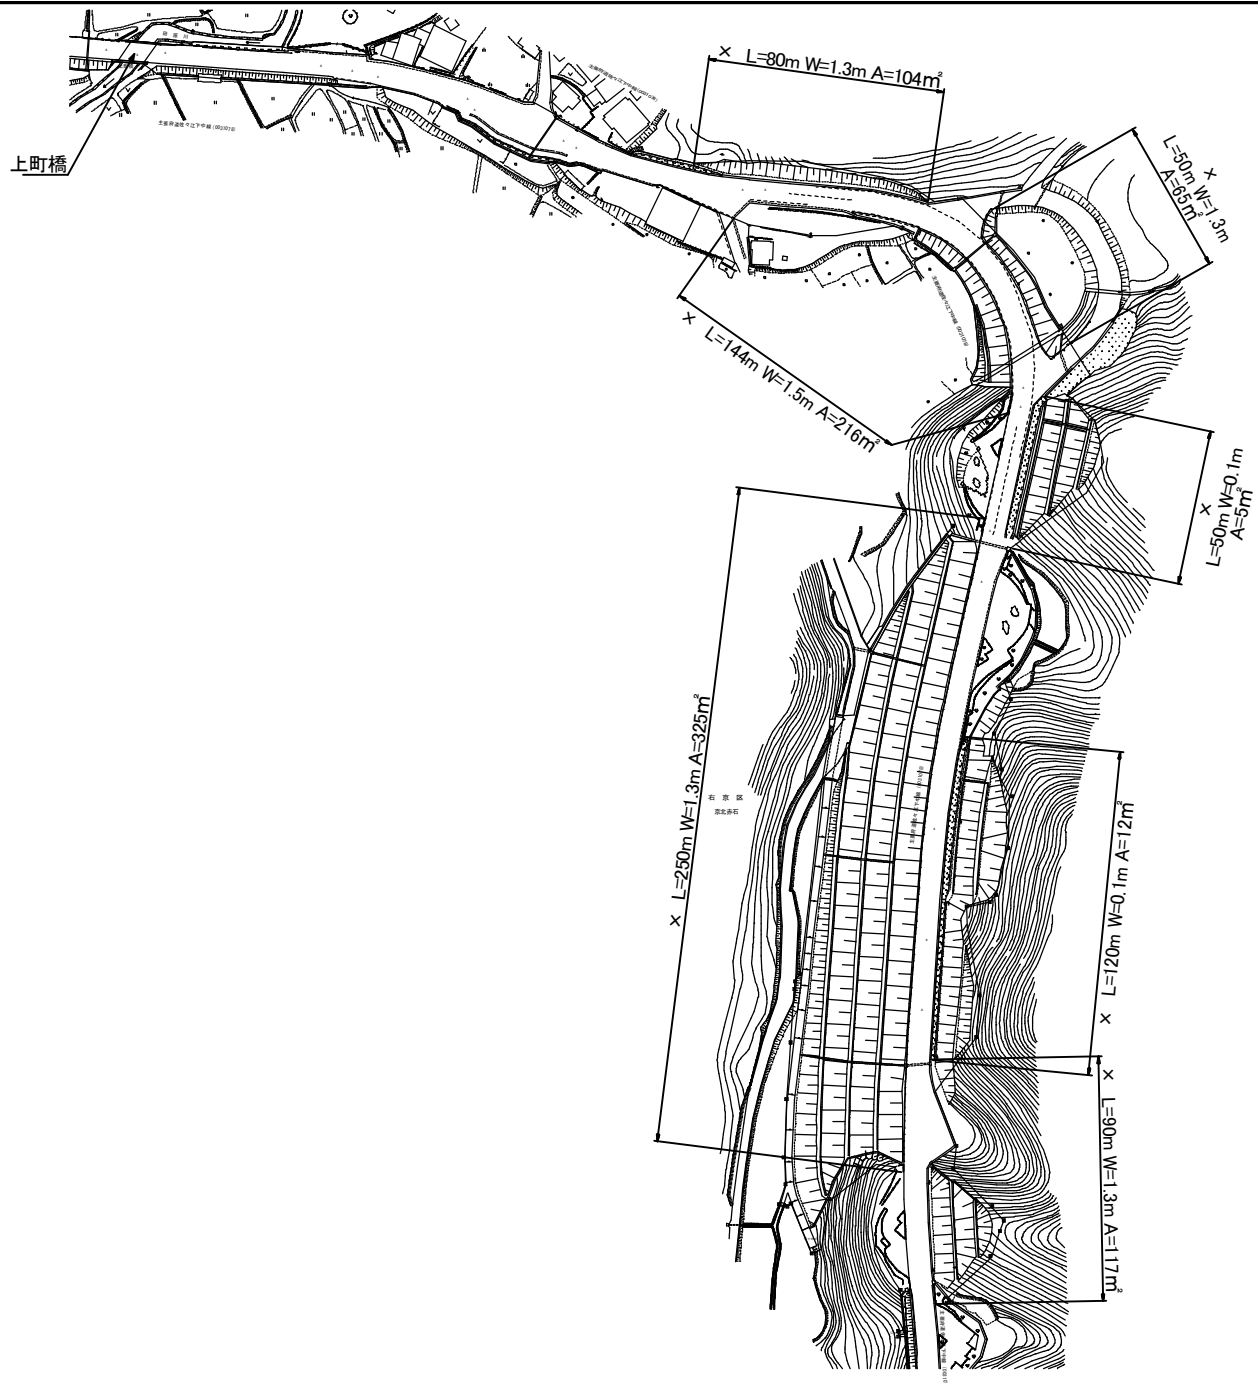


主要府道 佐々江下中線 (4)

	延長 _(m)	面積 _(㎡)	備考
○	0	0	除草・集草・運搬
×	784	844.0	除草・集草

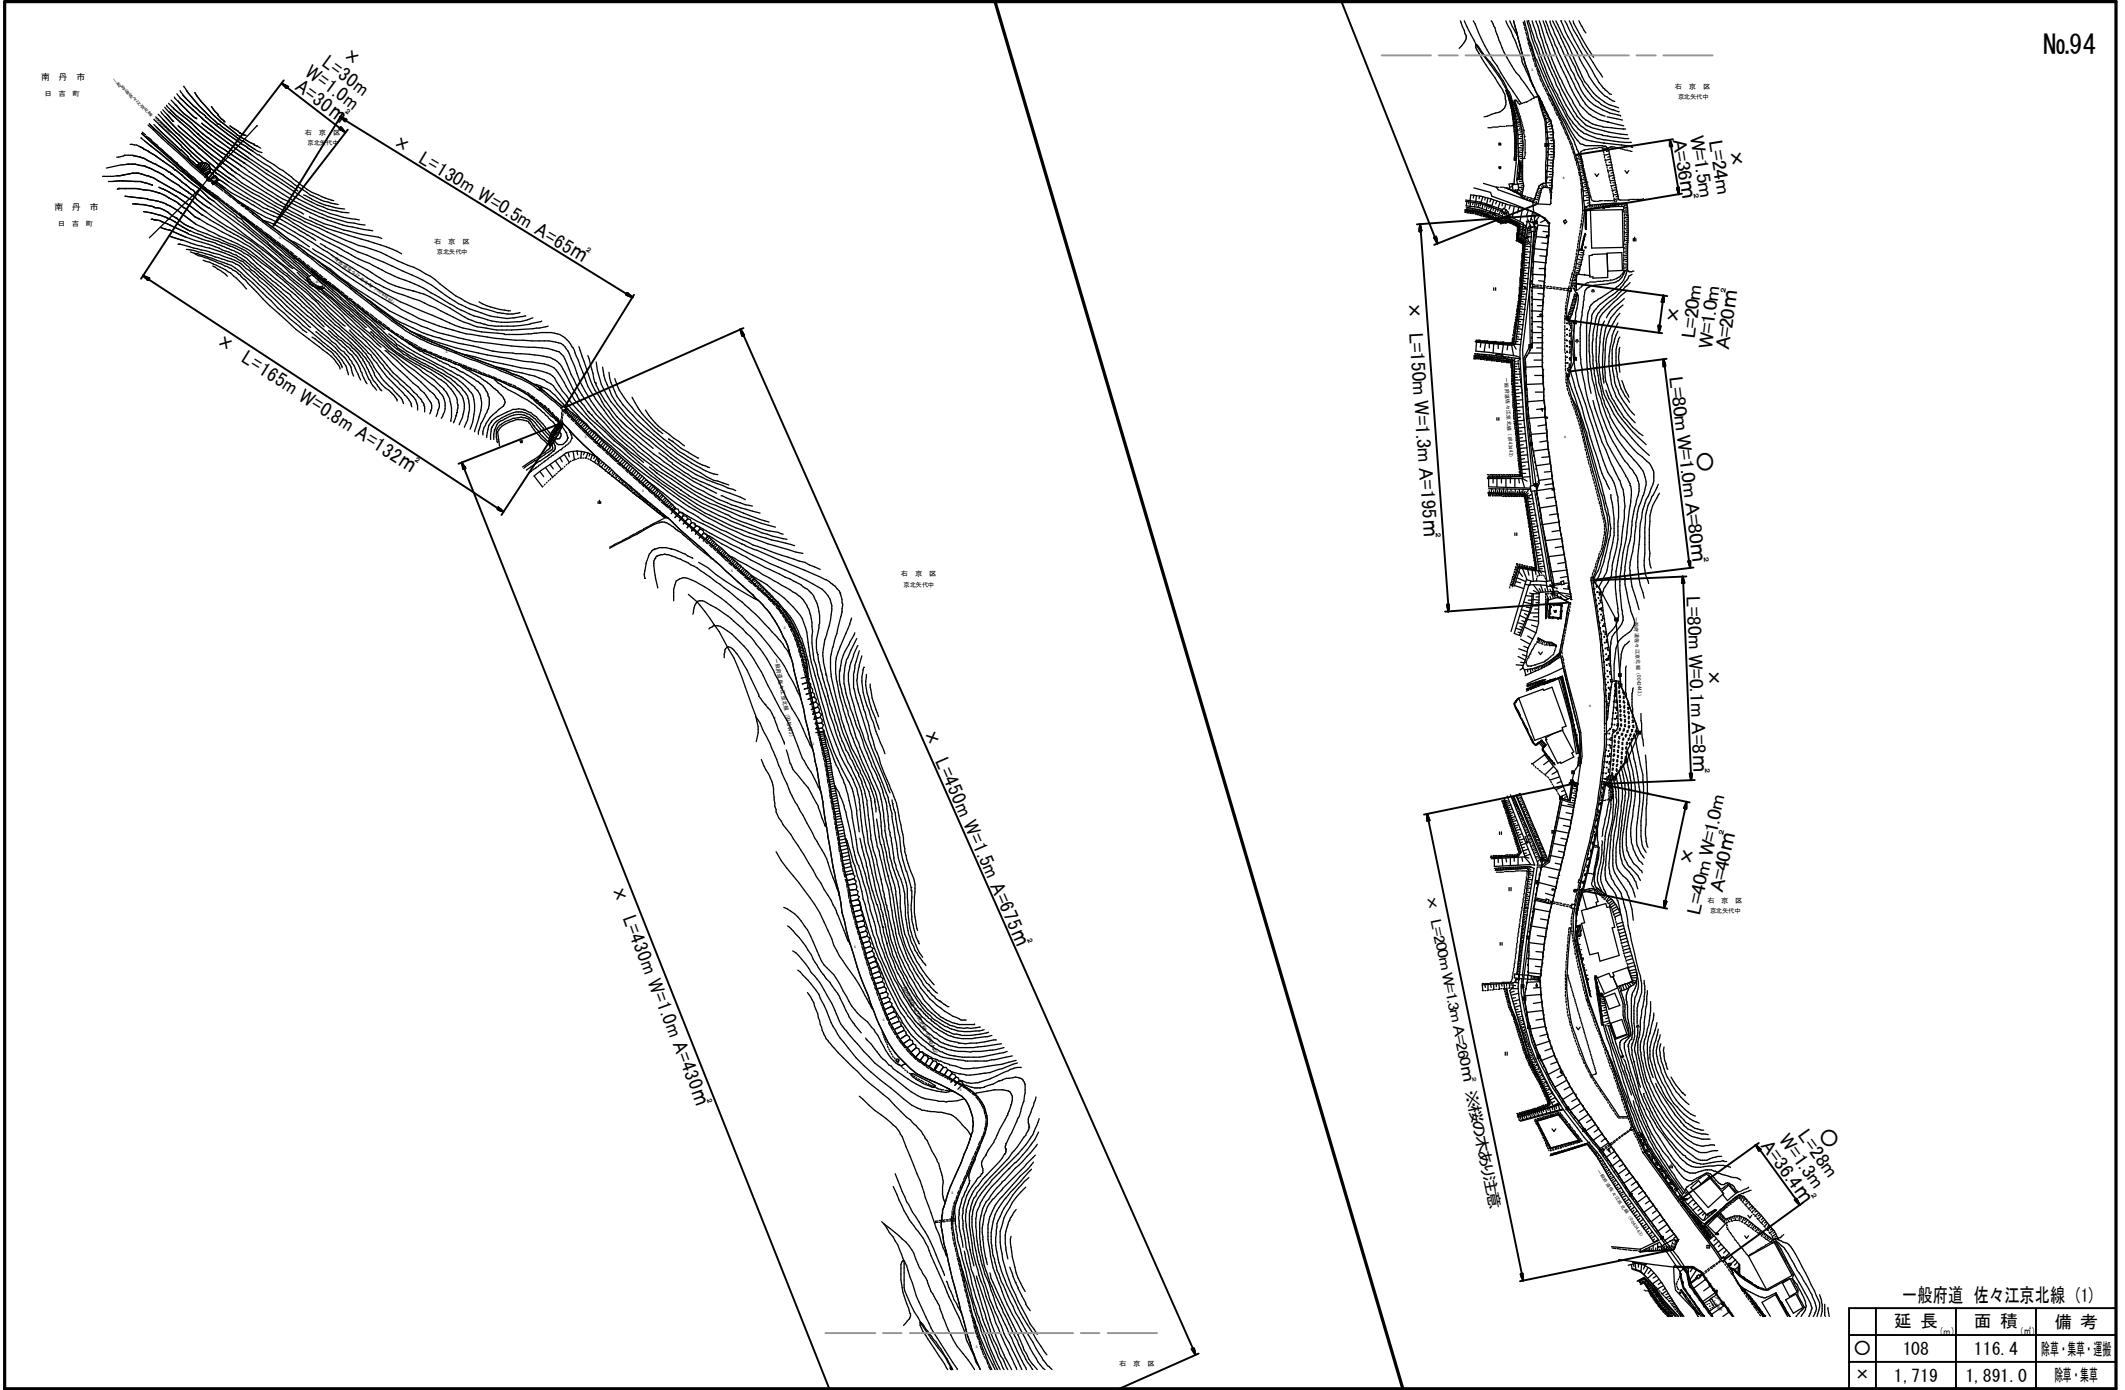


一般府道 佐々江京北線 (1)

	延長 (m)	面積 (㎡)	備考
○	108	116.4	除草・集草・運搬
×	1,719	1,891.0	除草・集草

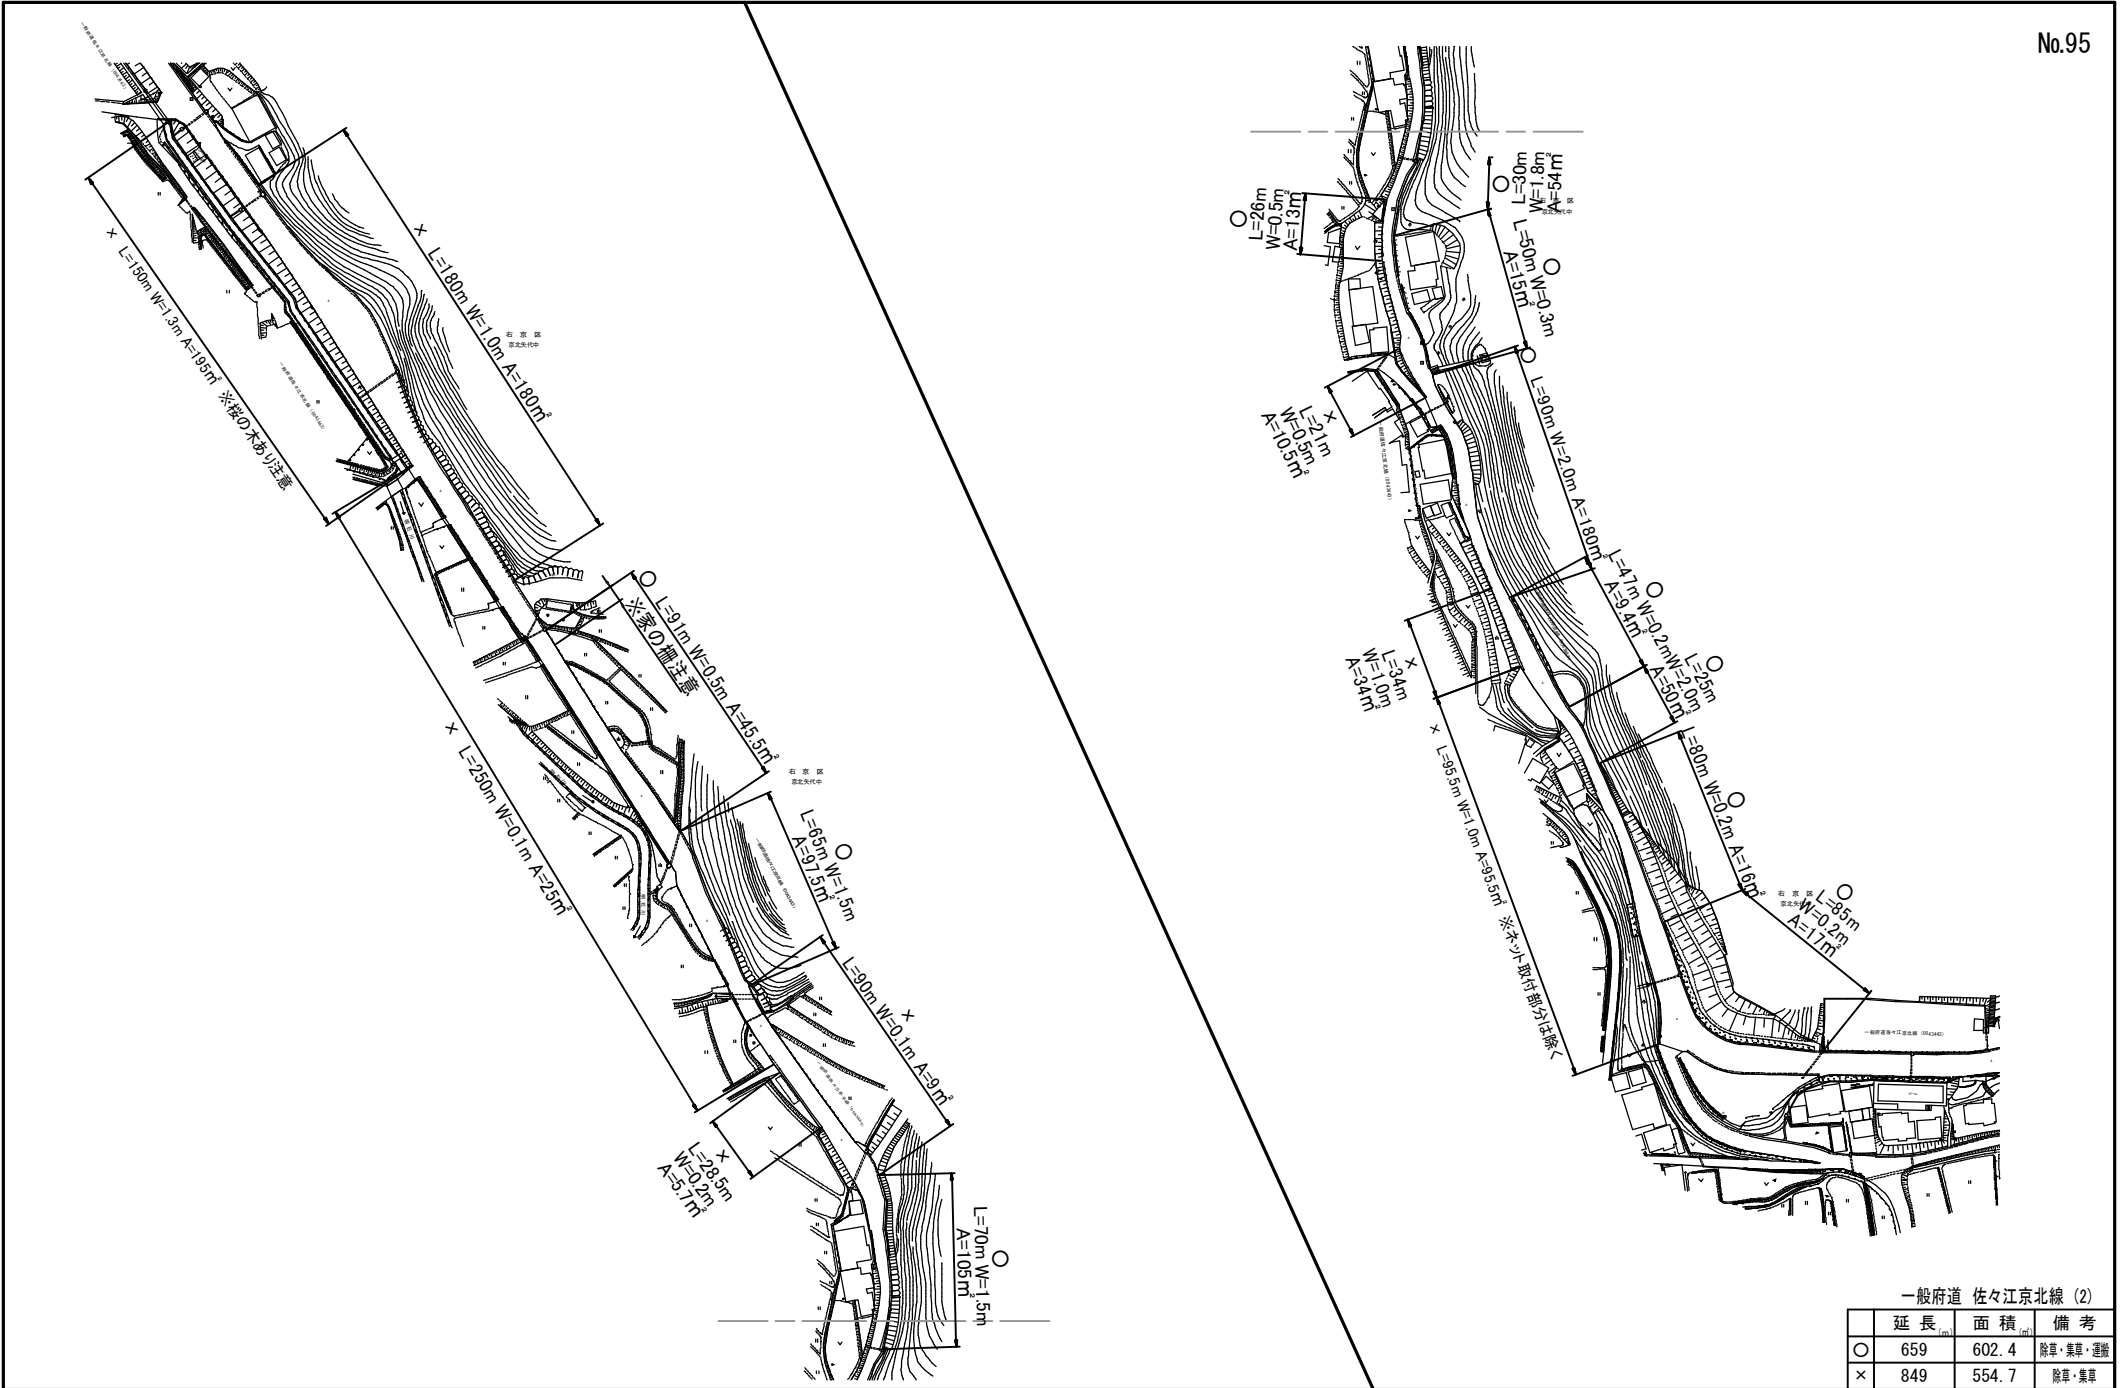


一般府道 佐々江京北線 (2)

	延長 (m)	面積 (㎡)	備考
○	659	602.4	除草・集草・運搬
×	849	554.7	除草・集草

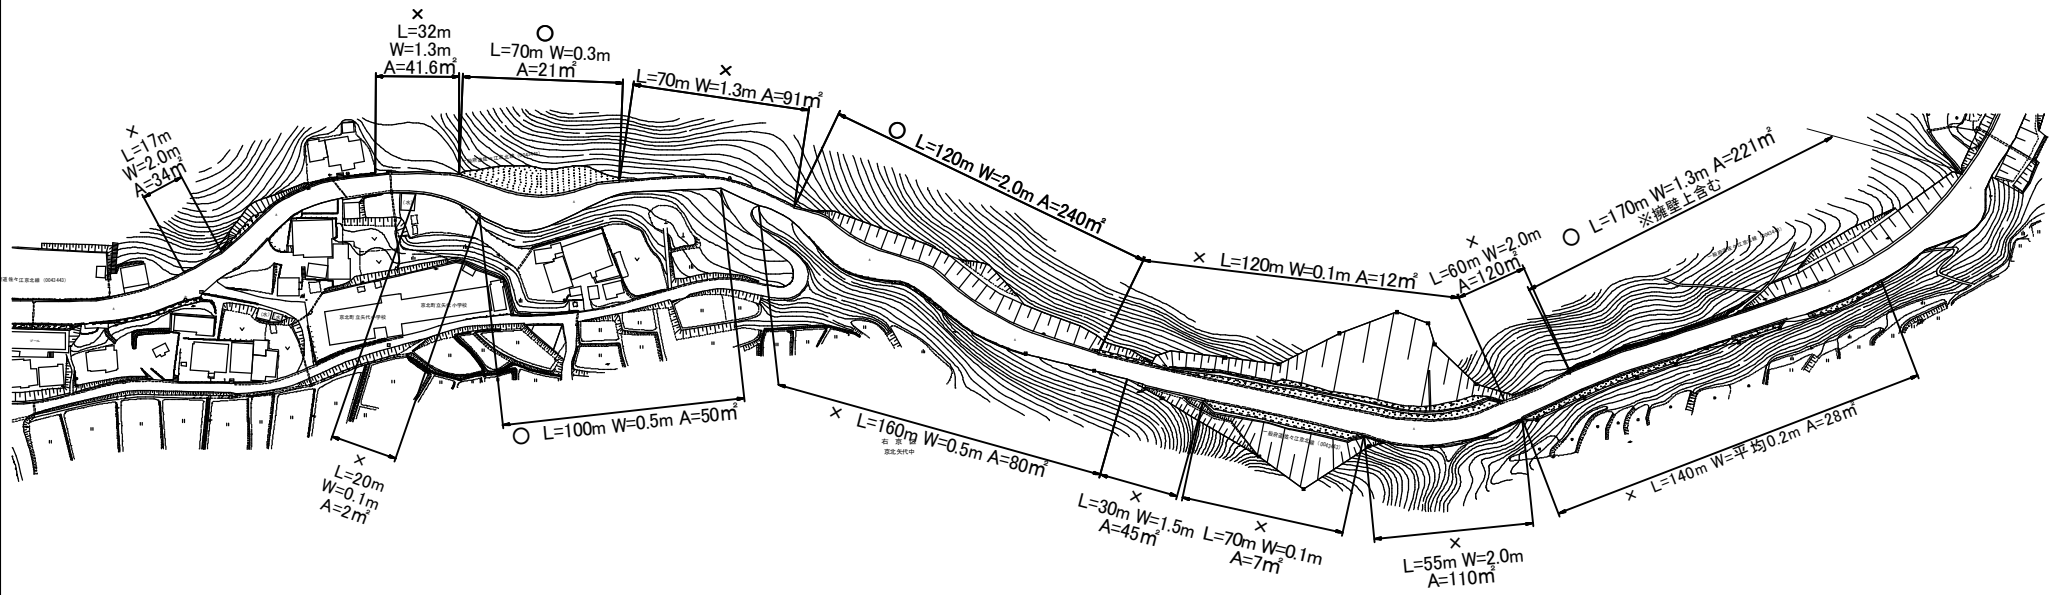



一般府道 佐々江京北線 (3)

	延長 (m)	面積 (m ²)	備考
o	460	532.0	除草・集草・運搬
x	774	570.6	除草・集草

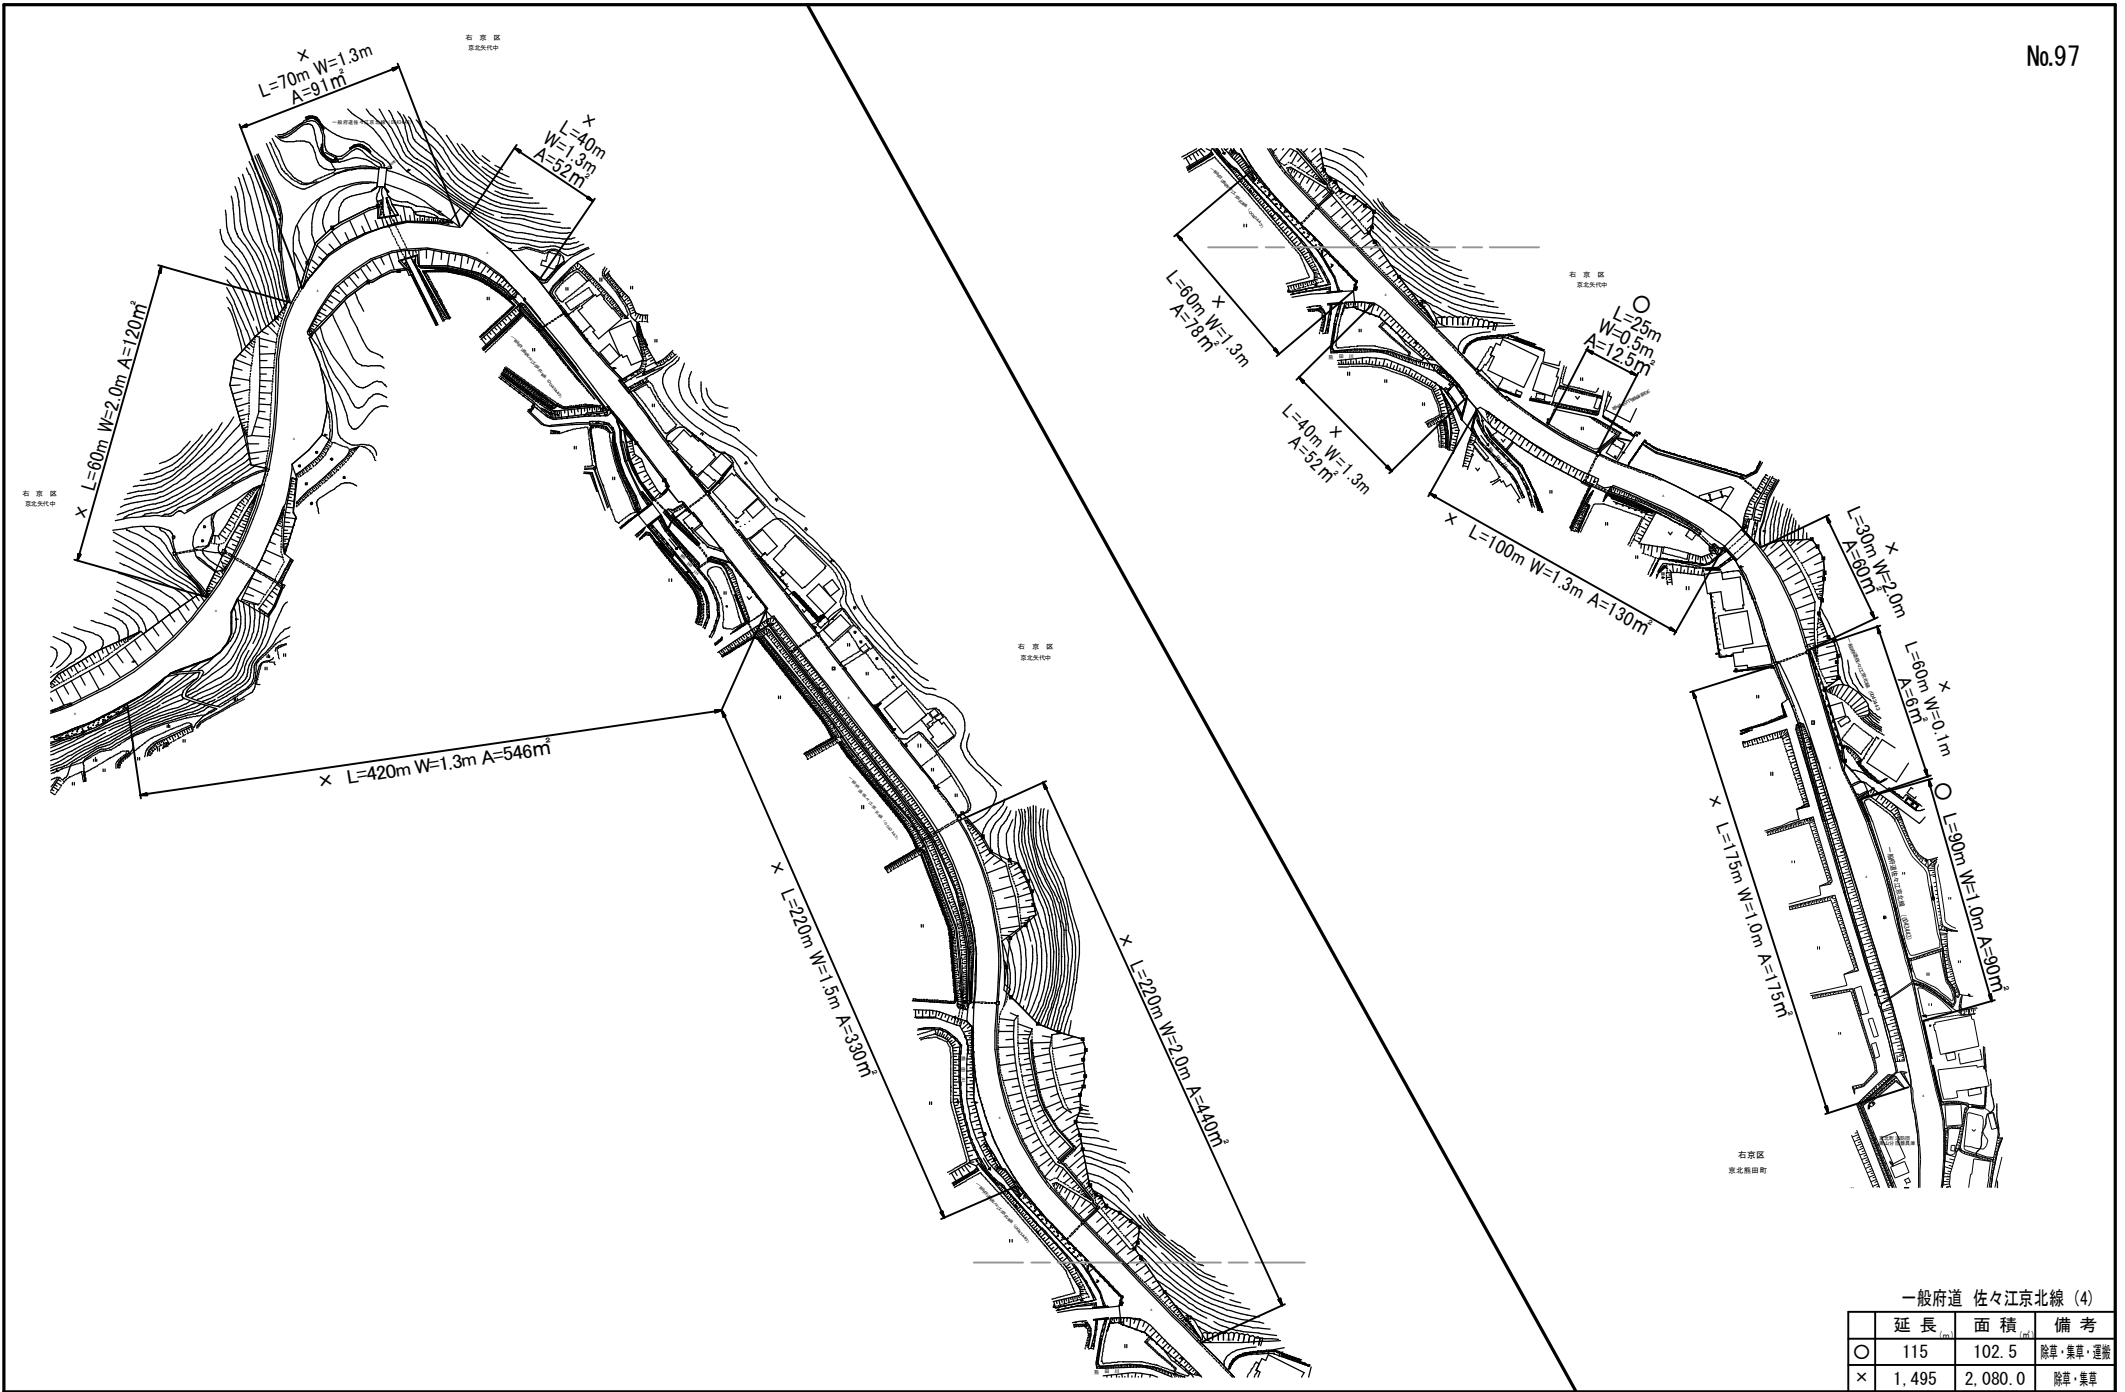


一般府道 佐々江京北線 (4)

	延長 (m)	面積 (㎡)	備考
○	115	102.5	除草・集塵・運搬
×	1,495	2,080.0	除草・集塵

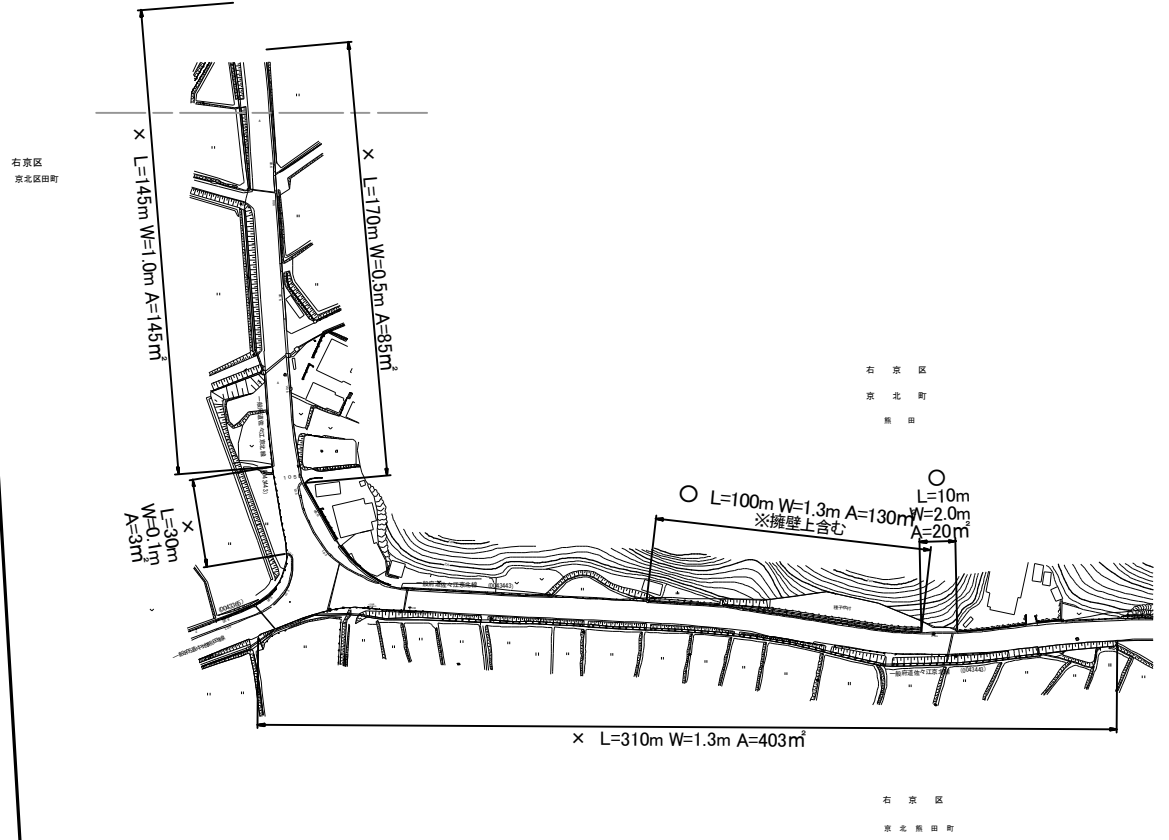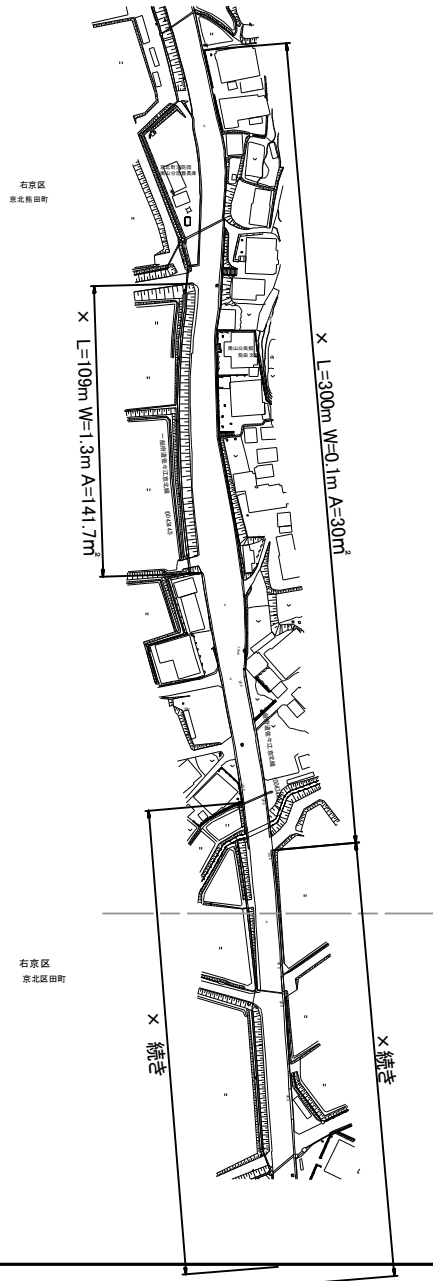

一般府道 佐々江京北線 (5)


	延長 (m)	面積 (m ²)	備考
○	110	150.0	除草・集草・運搬
×	1,064	807.7	除草・集草

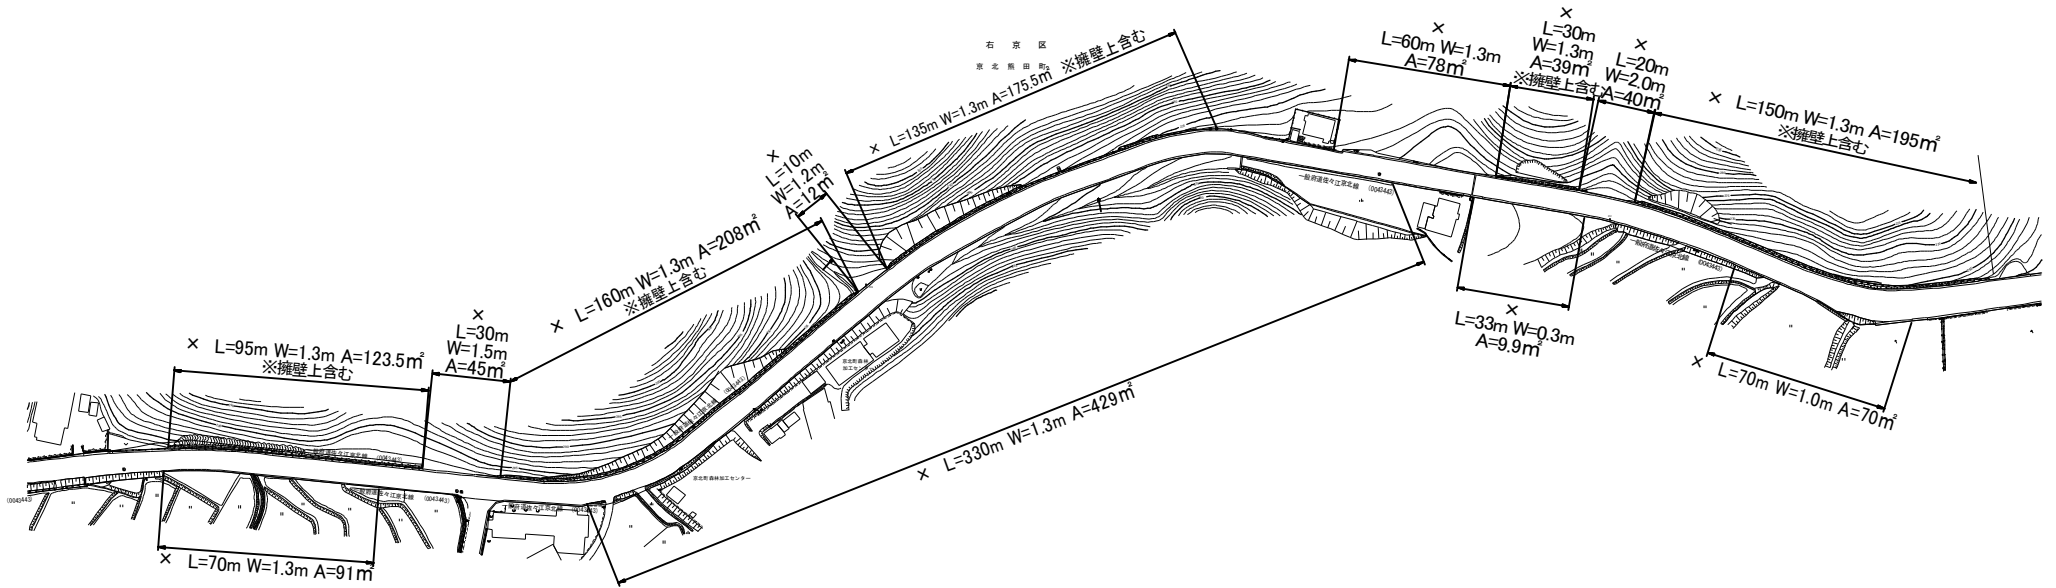

右京区
京北熊田町


一般府道 佐々江京北線 (6)

	延長 (m)	面積 (m ²)	備考
○	0	0	除草・集草・運搬
×	1,193	1,515.9	除草・集草

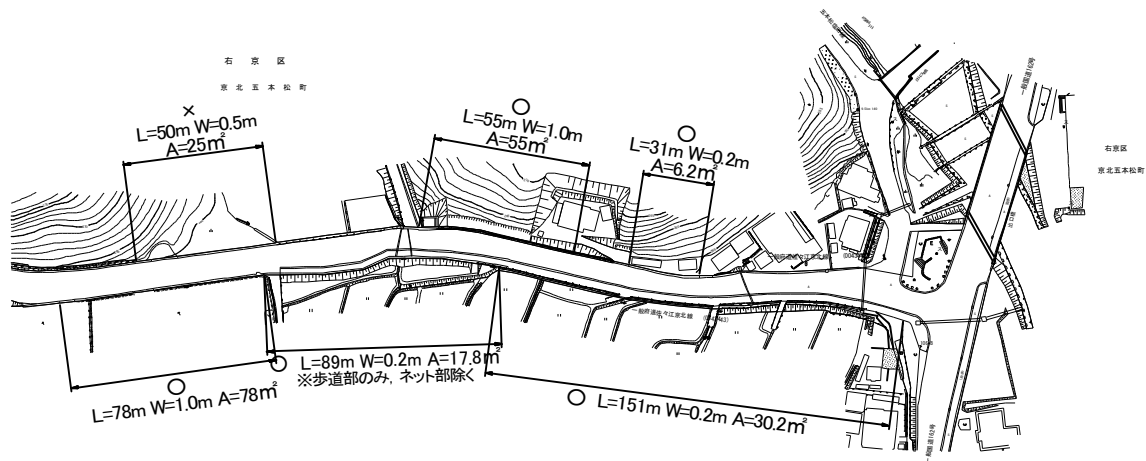


一般府道 佐々江京北線 (7)

	延長 (m)	面積 (m ²)	備考
○	404	187.2	除草・集草・運搬
×	50	25.0	除草・集草

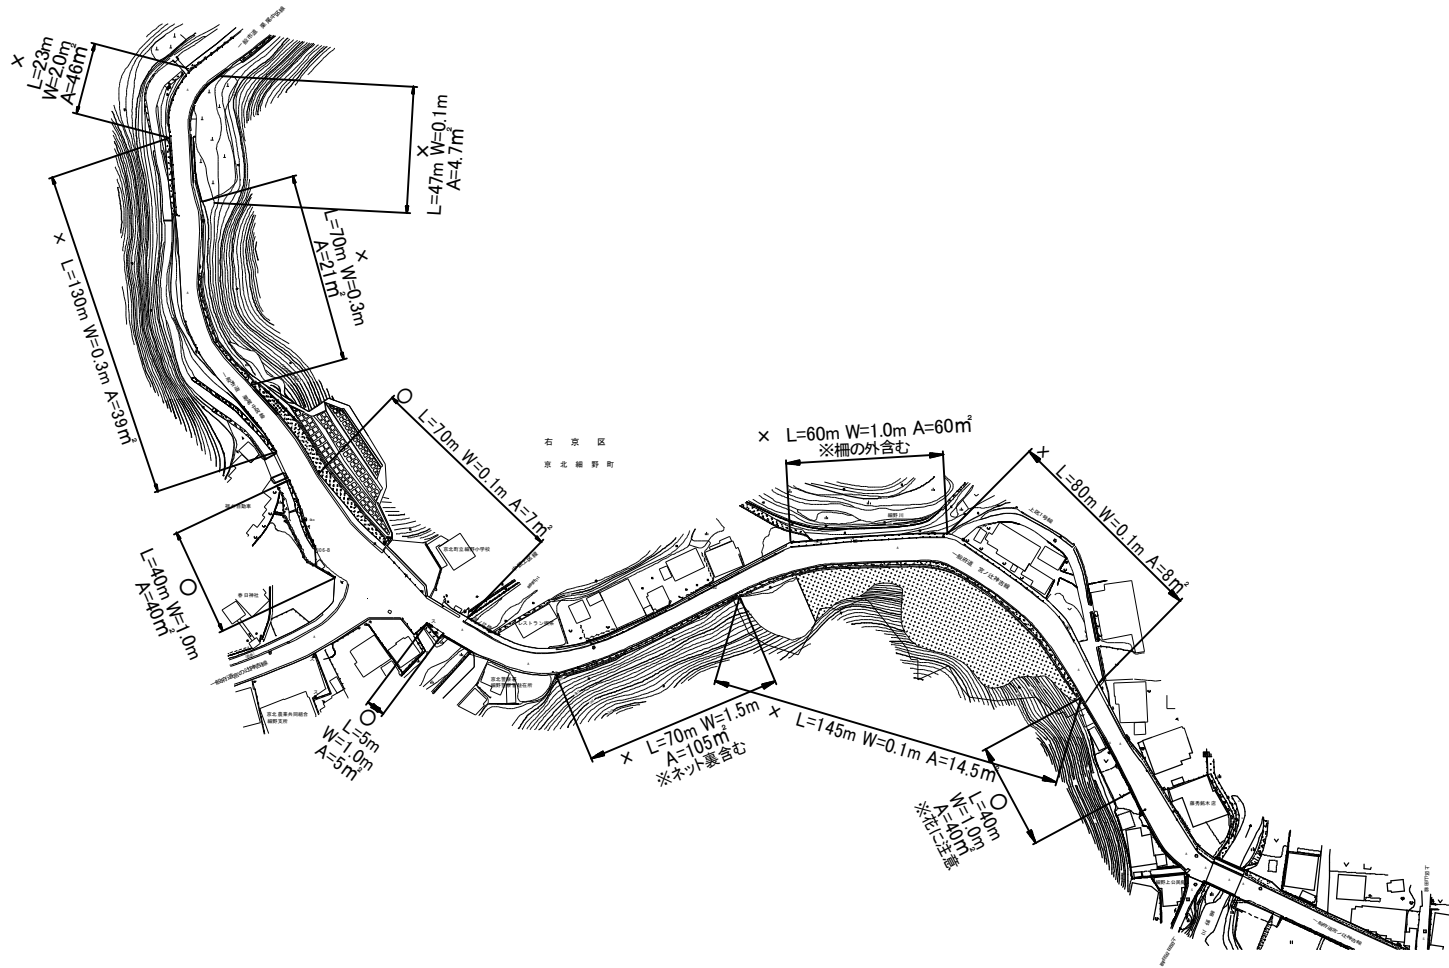


一般府道 宮の辻神吉線 (1)

	延長 (m)	面積 (㎡)	備考
○	155	92	除草・集塵・運搬
×	625	298.2	除草・集塵

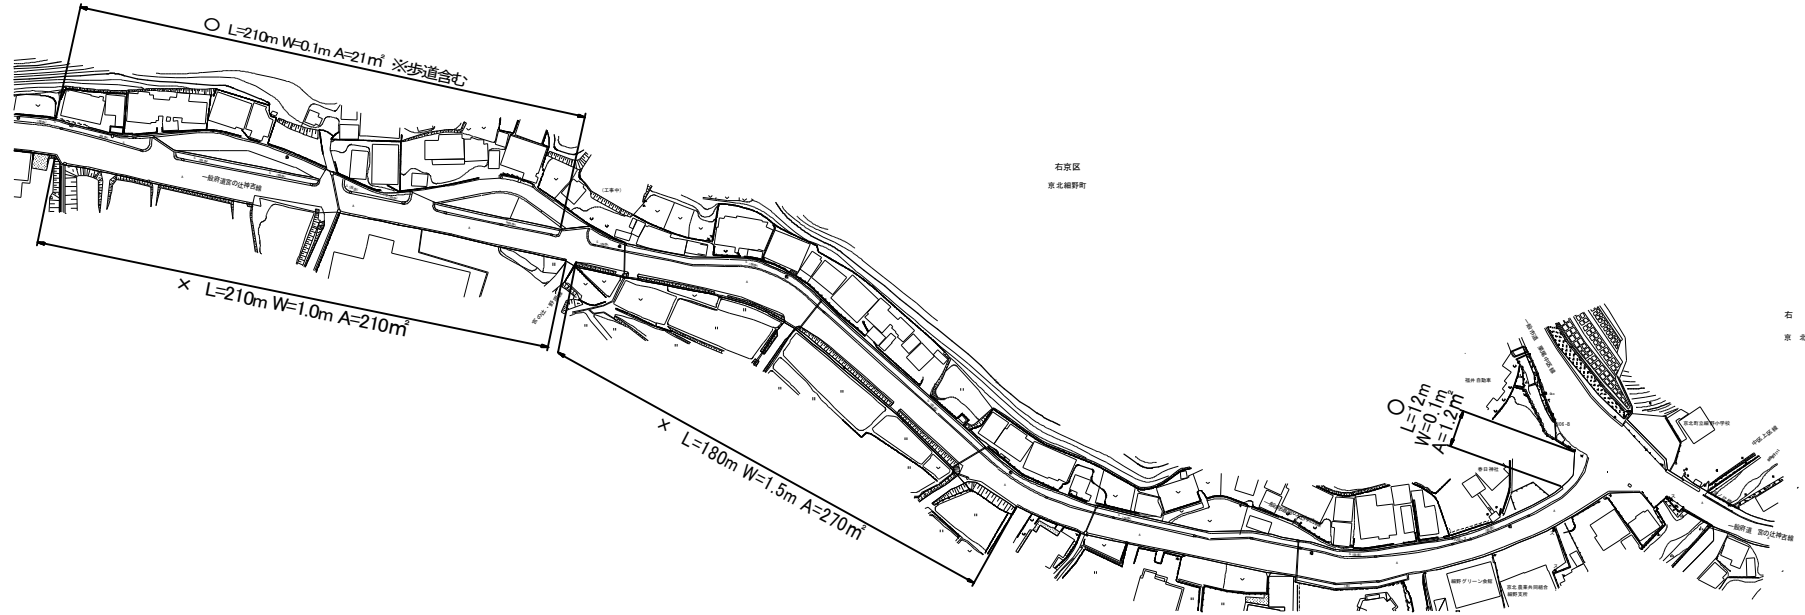


一般府道 宮の辻神吉線 (2)

	延長 (m)	面積 (㎡)	備考
○	222	22.2	除草・集塵・運搬
×	390	480.0	除草・集塵

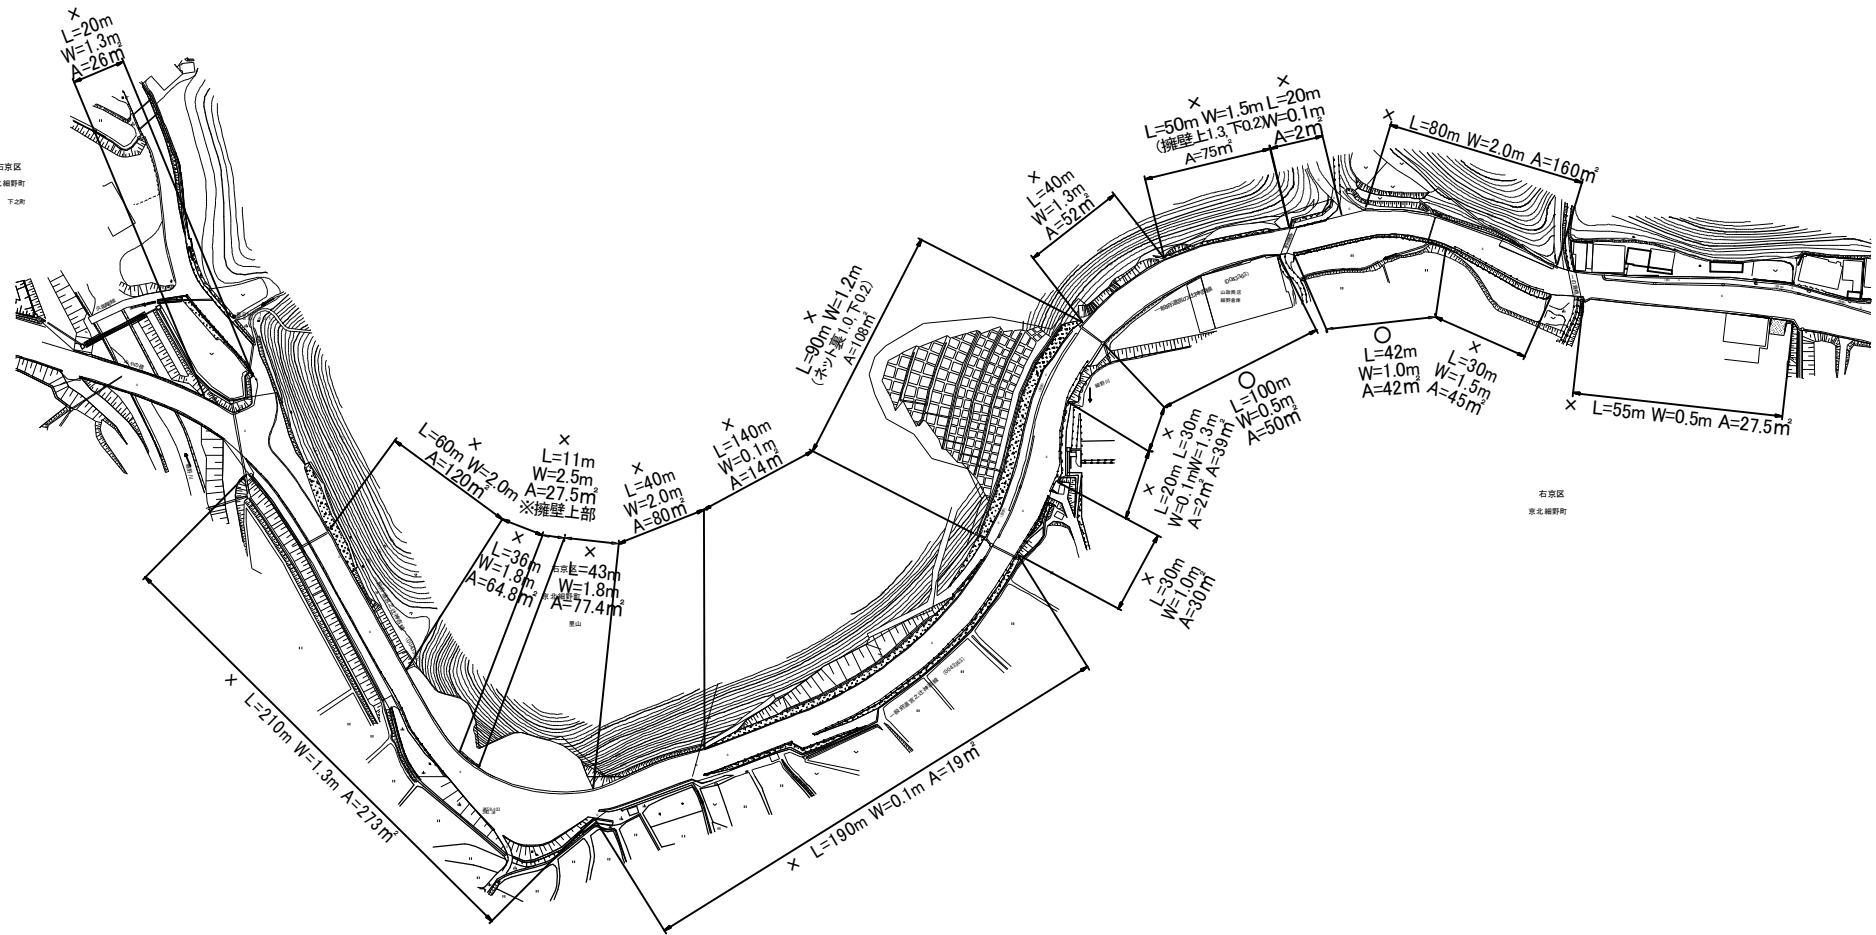


一般府道 宮の辻神吉線 (3)

	延長 (m)	面積 (m ²)	備考
○	142	92.0	除草・集塵・運搬
×	1,195	1,242.2	除草・集塵

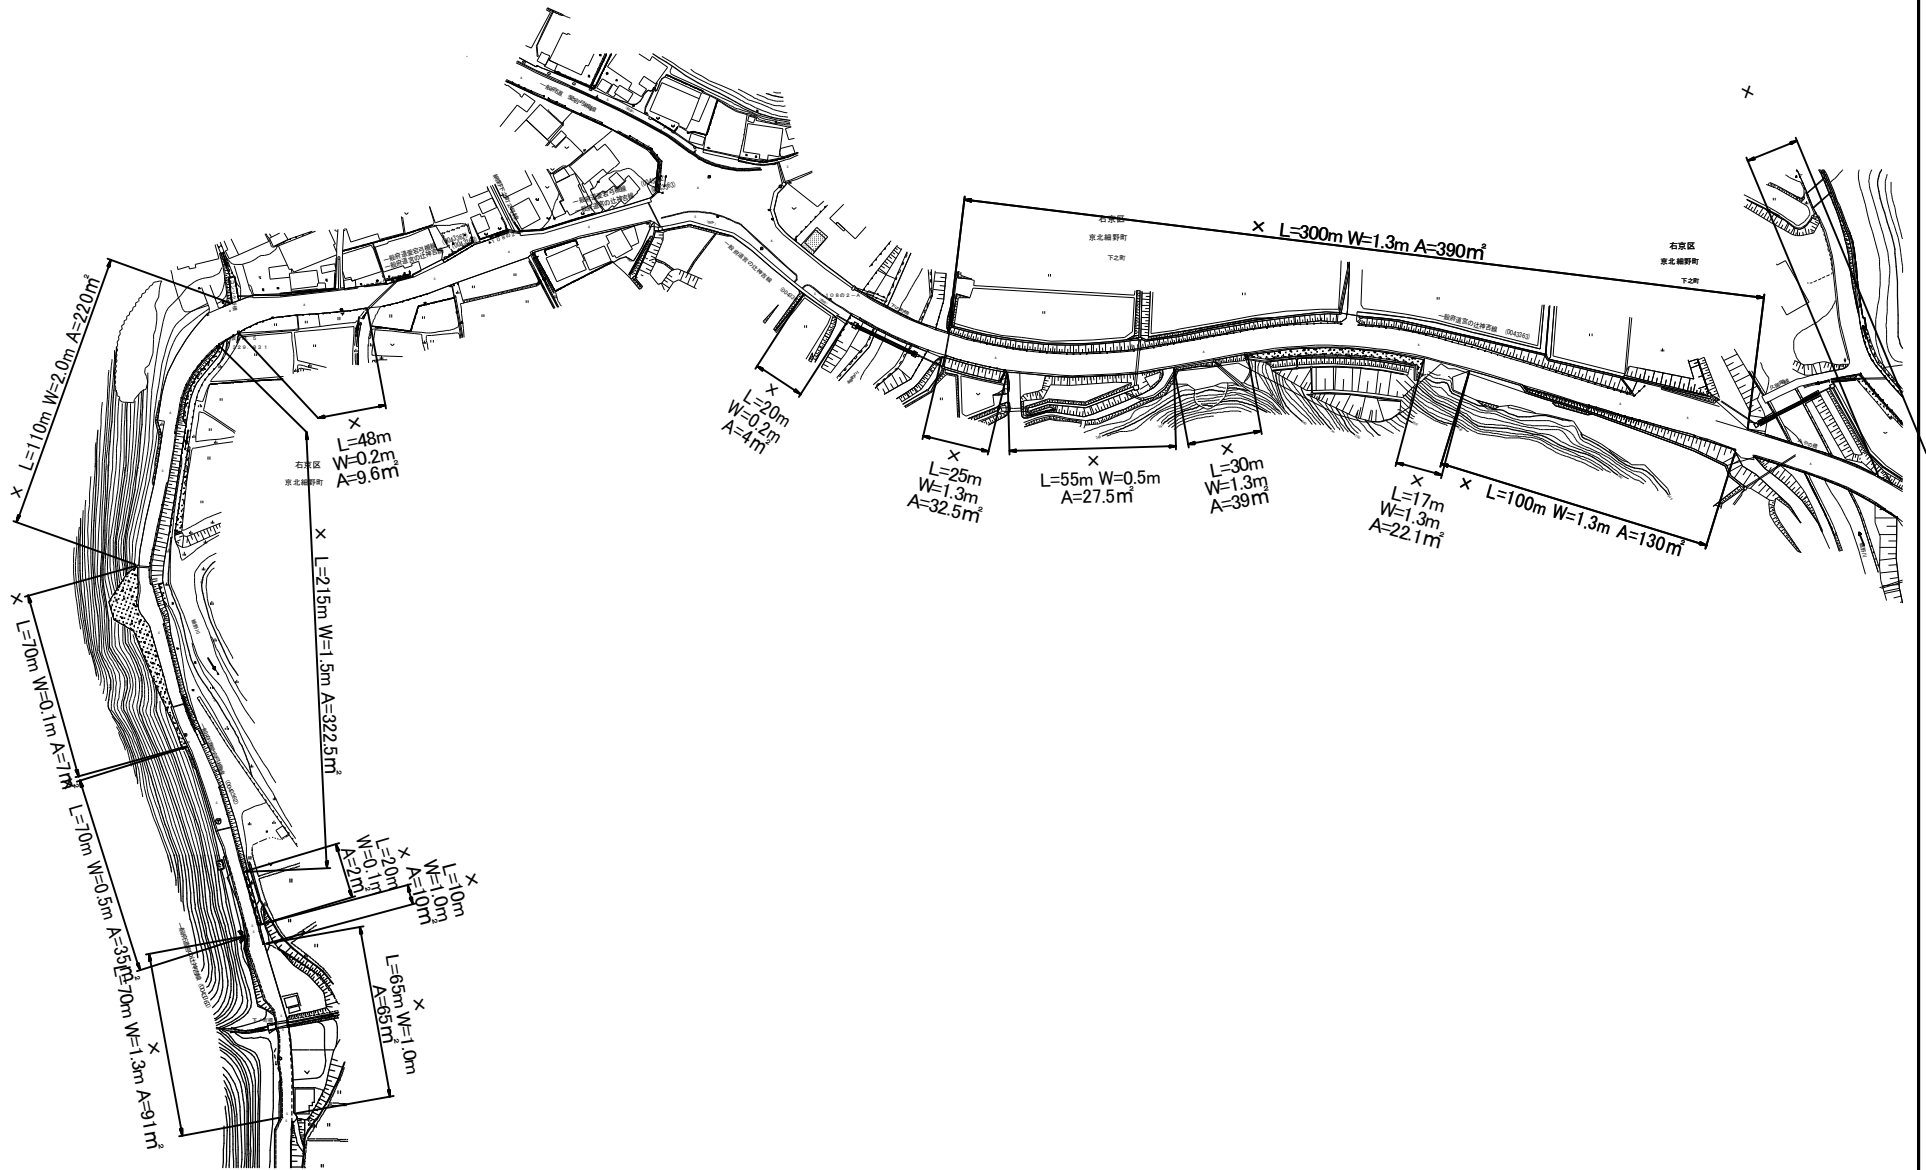

一般府道 宮の辻神吉線 (4)


	延長 (m)	面積 (㎡)	備考
○	0	0	除草・集塵・運搬
×	1,225	1,407.2	除草・集塵

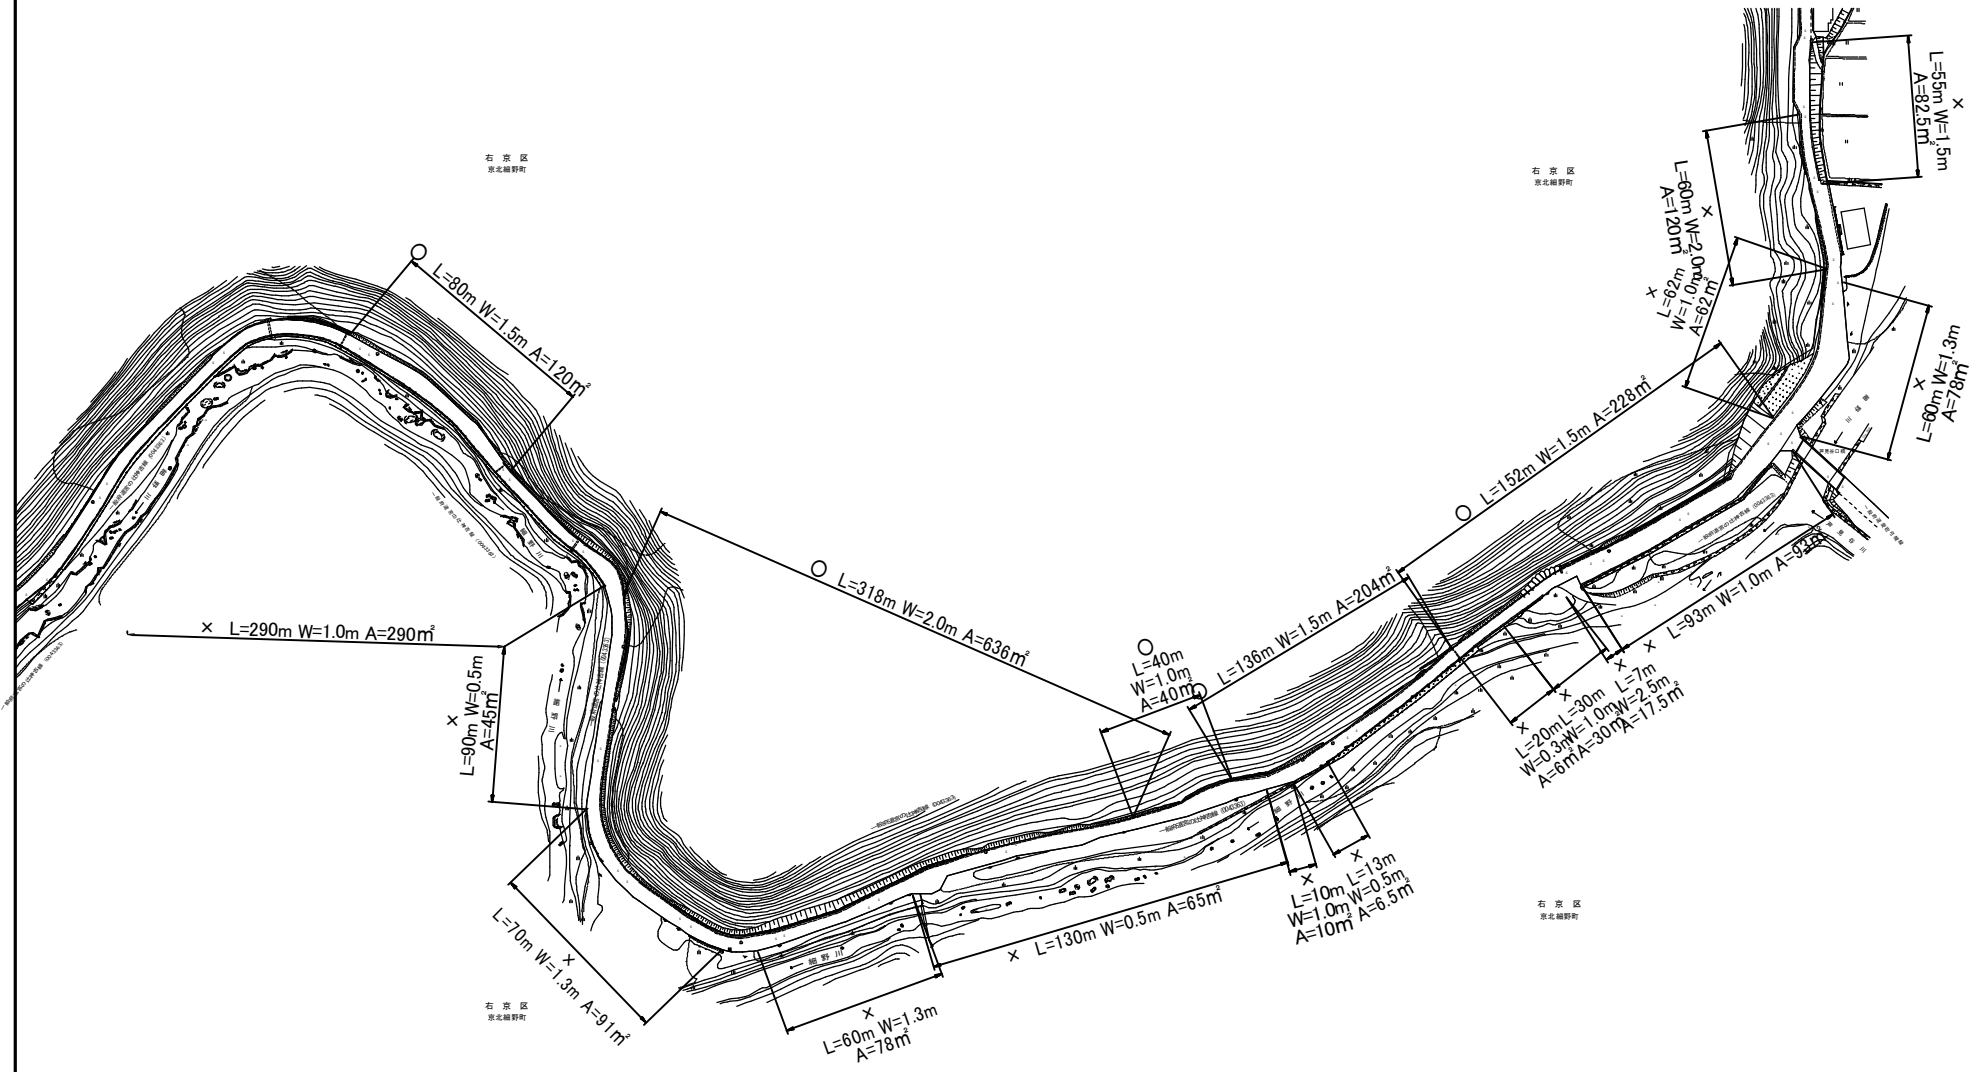

一般府道 宮の辻神吉線 (5)

	延長 (m)	面積 (㎡)	備考
○	726	1,228.0	除草・集塵・運搬
×	1,050	1,074.5	除草・集塵


右京区
北畑野町長野

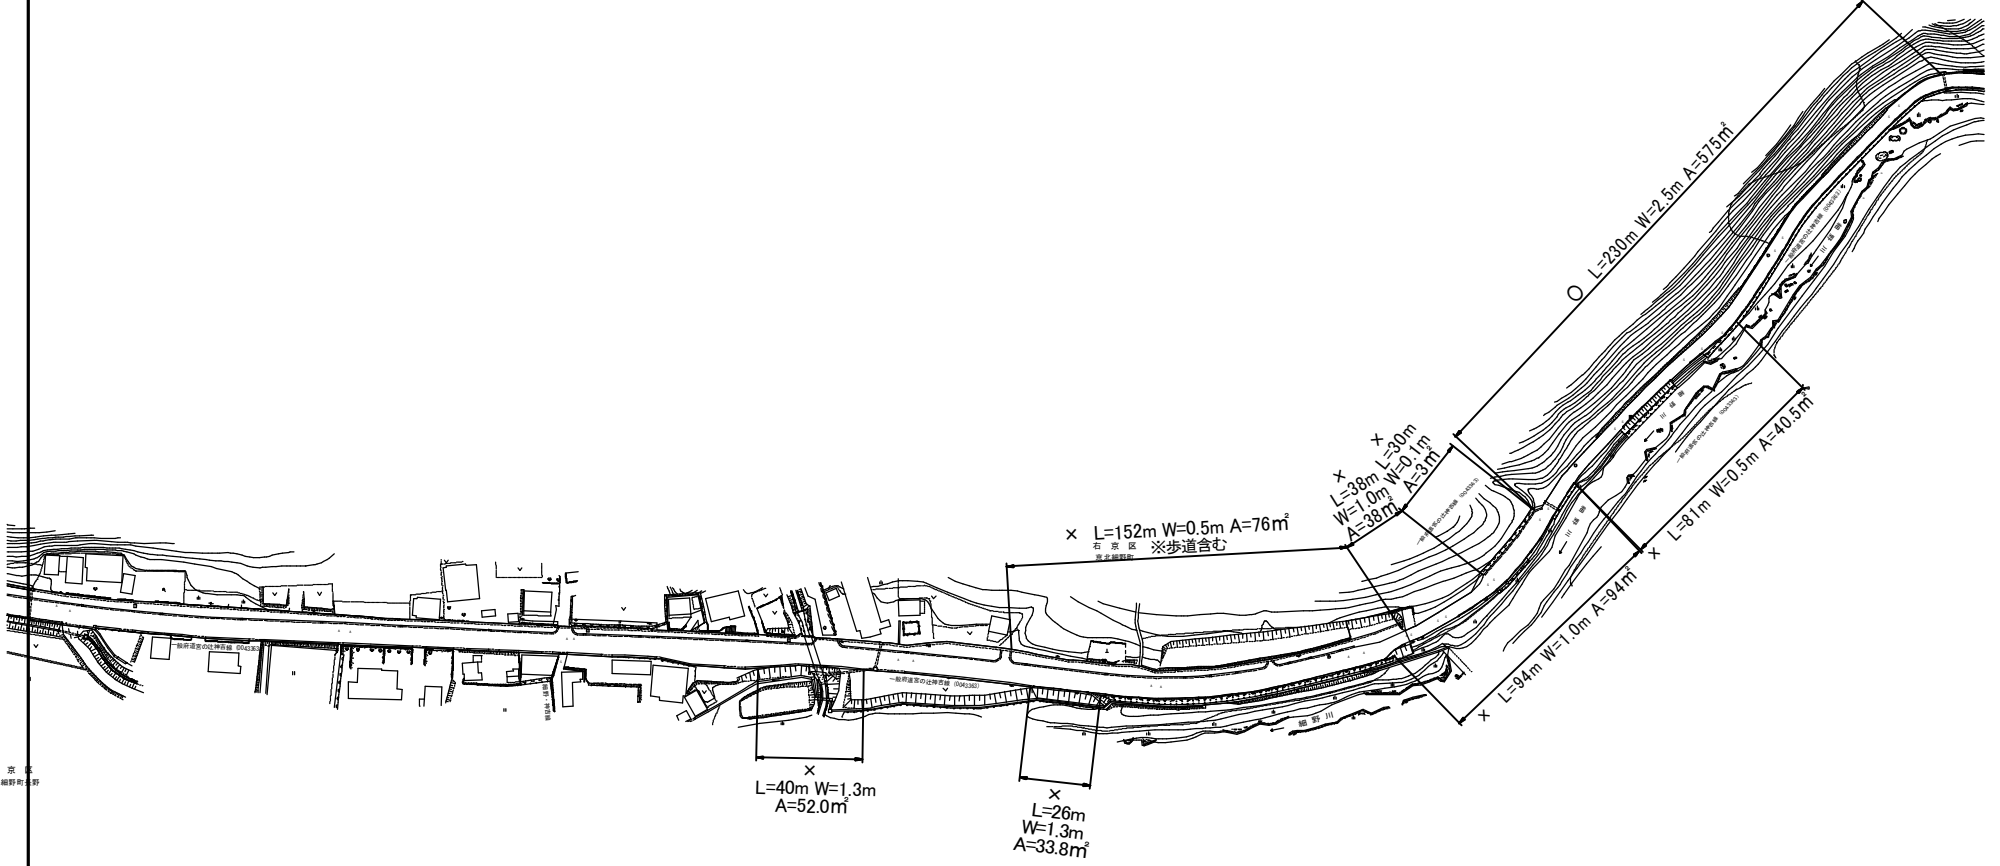

右京区
北畑野町長野


一般府道 宮の辻神吉線 (6)

	延長 (m)	面積 (m ²)	備考
○	230	575.0	除草・集塵・運搬
x	461	337.3	除草・集塵

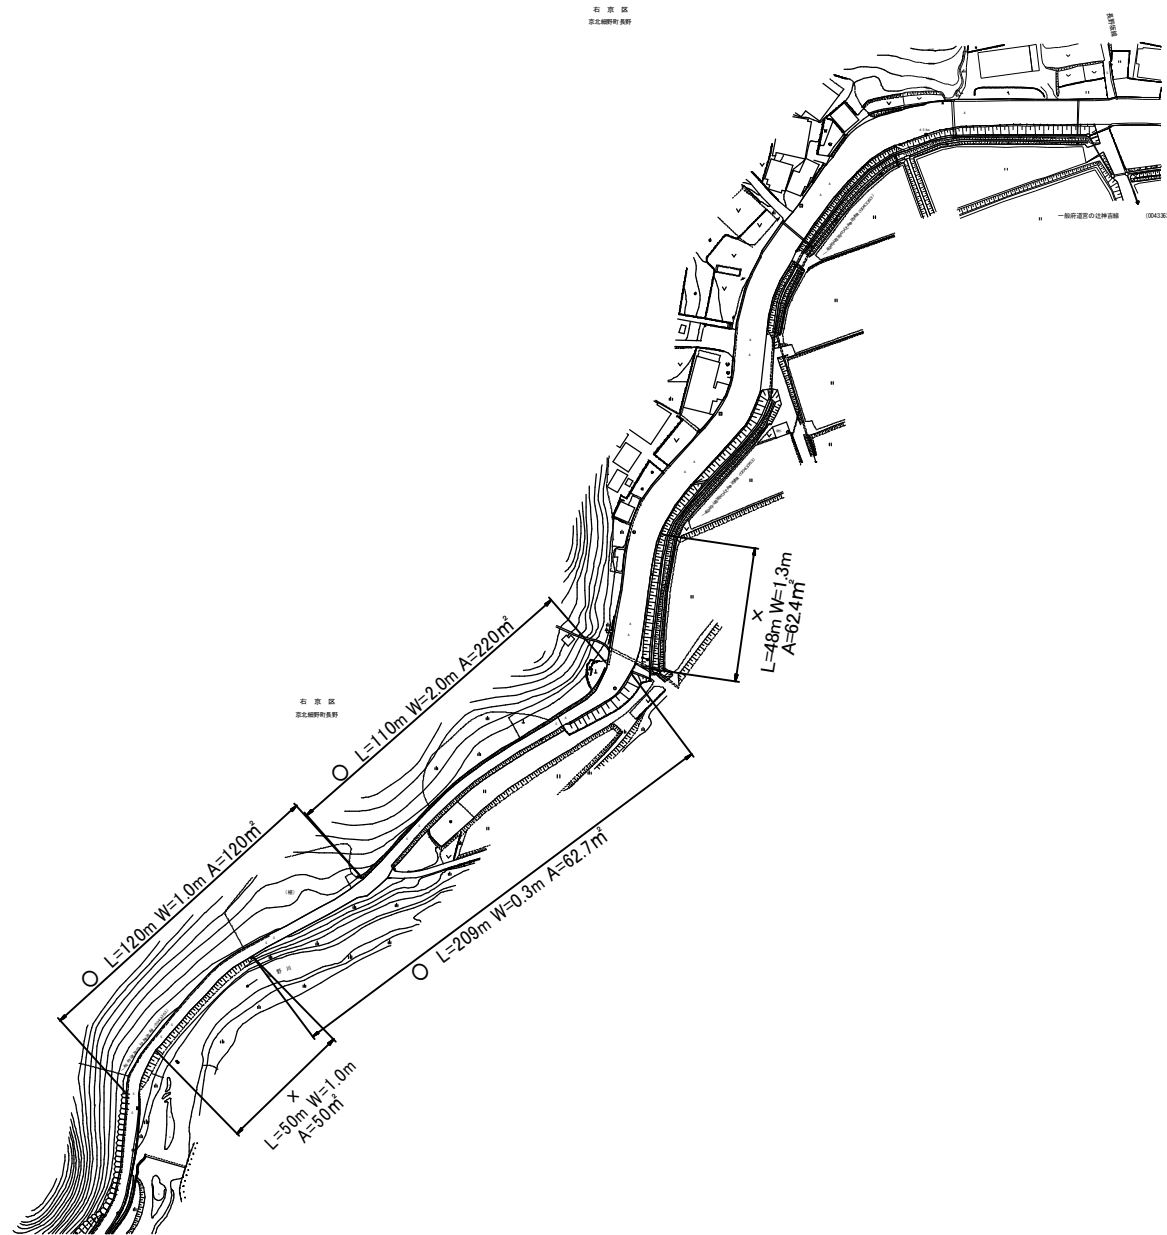


一般府道 宮の辻神吉線 (8)

	延長 (m)	面積 (㎡)	備考
○	439	402.7	除草・集塵・運搬
×	98	112.4	除草・集塵

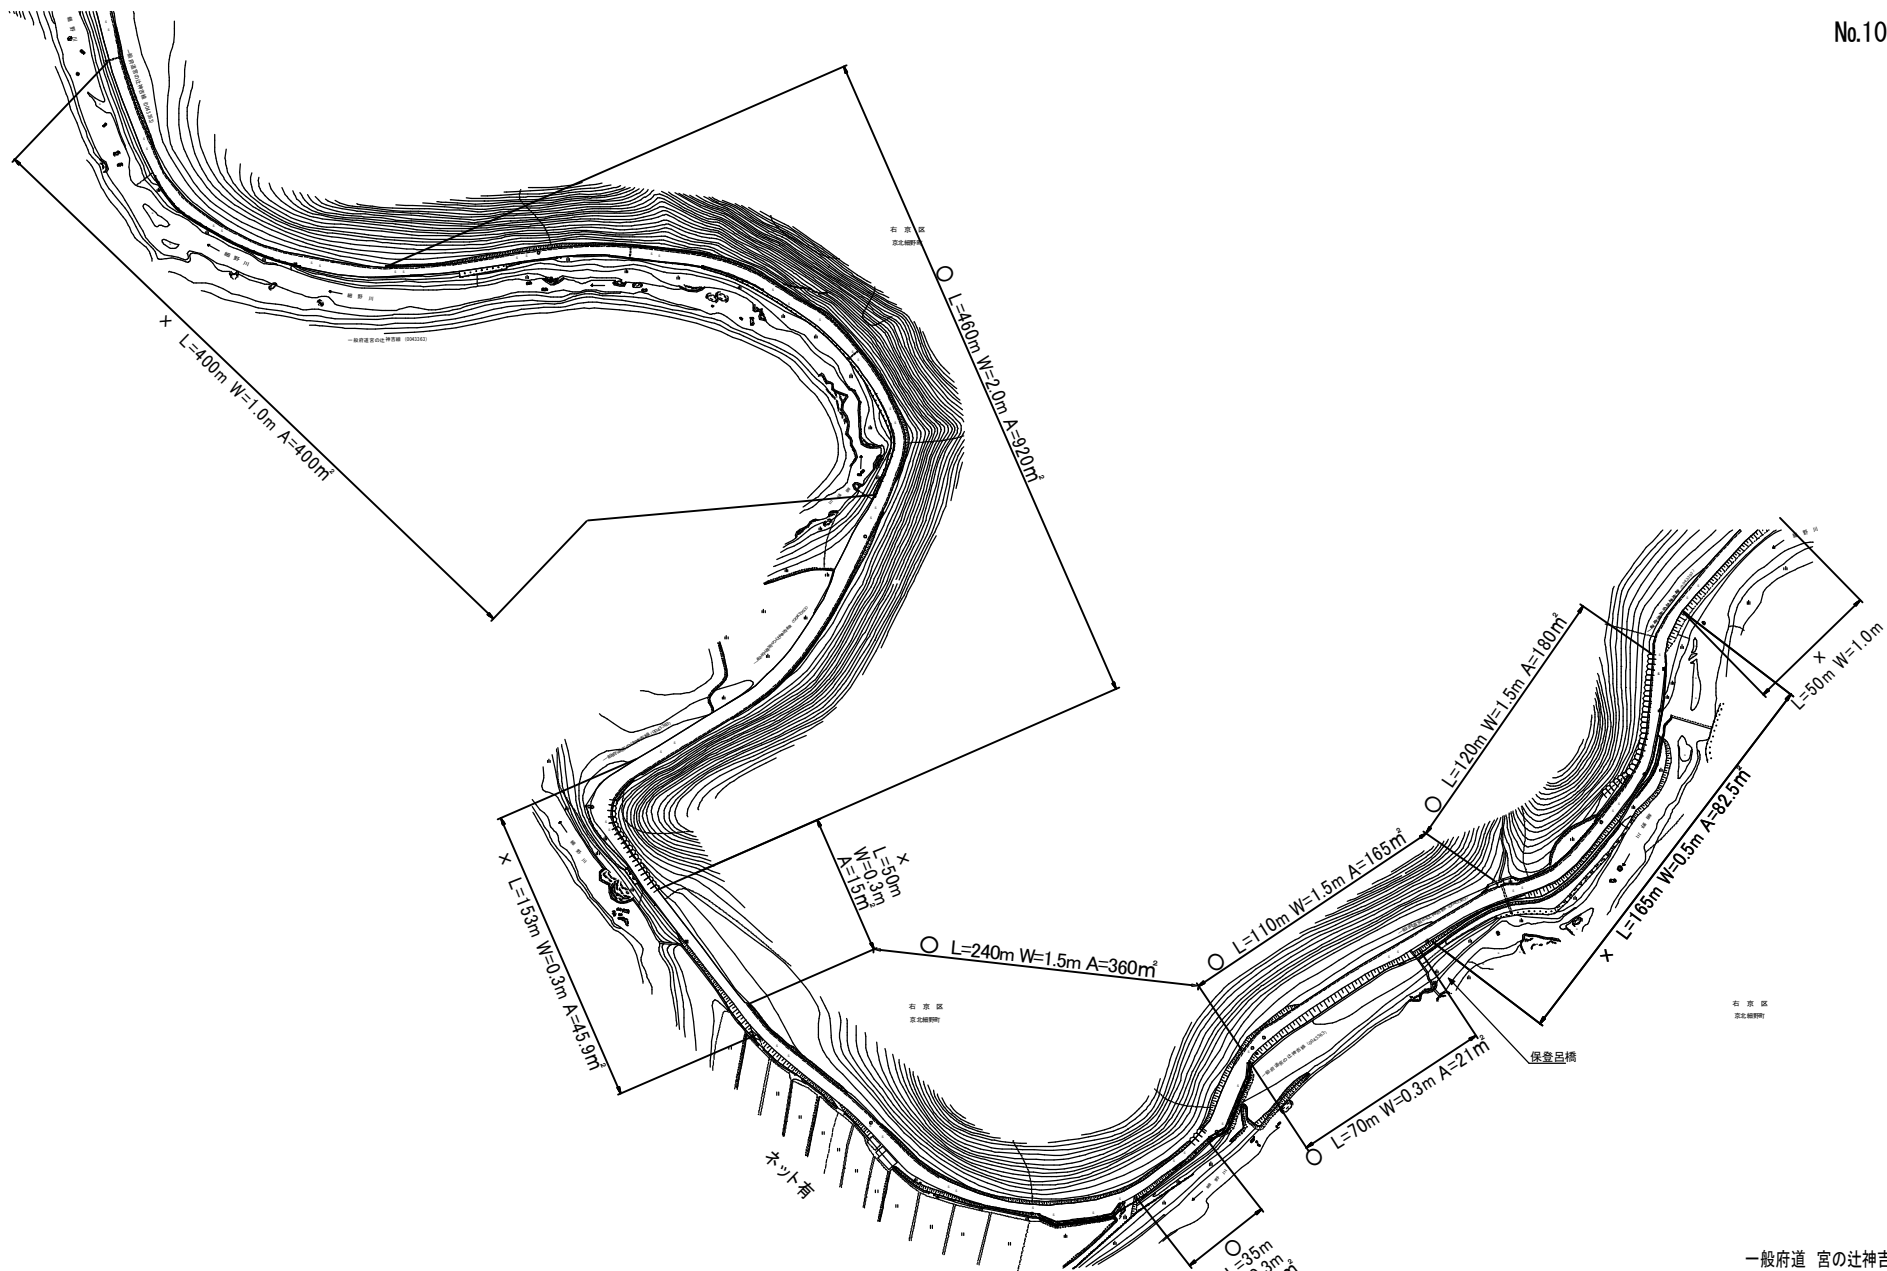


一般府道 宮の辻神吉線 (9)

	延長 (m)	面積 (㎡)	備考
○	1,035	1,656.5	除草・集塵・運搬
×	768	543.4	除草・集塵

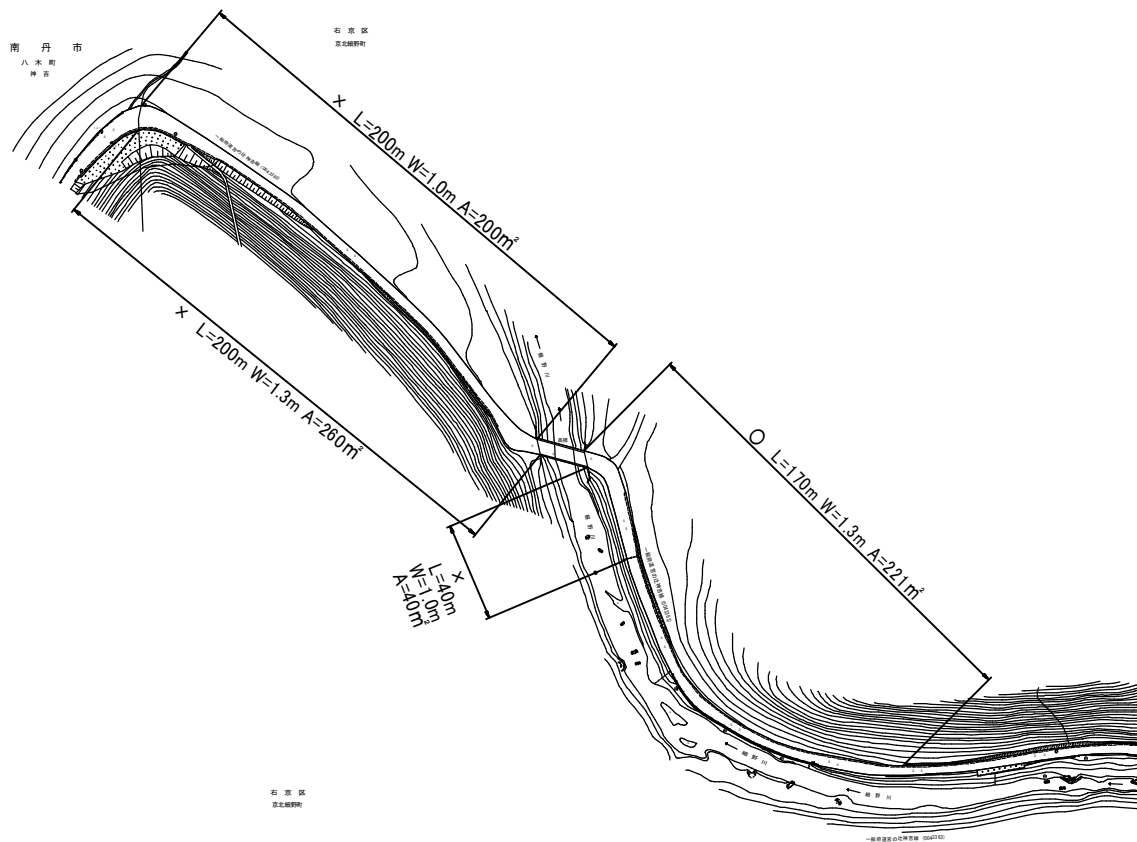



一般府道 宮の辻神吉線 (10)

	延長 (m)	面積 (㎡)	備考
○	170	221.0	除草・集塵・運搬
×	440	500.0	除草・集塵

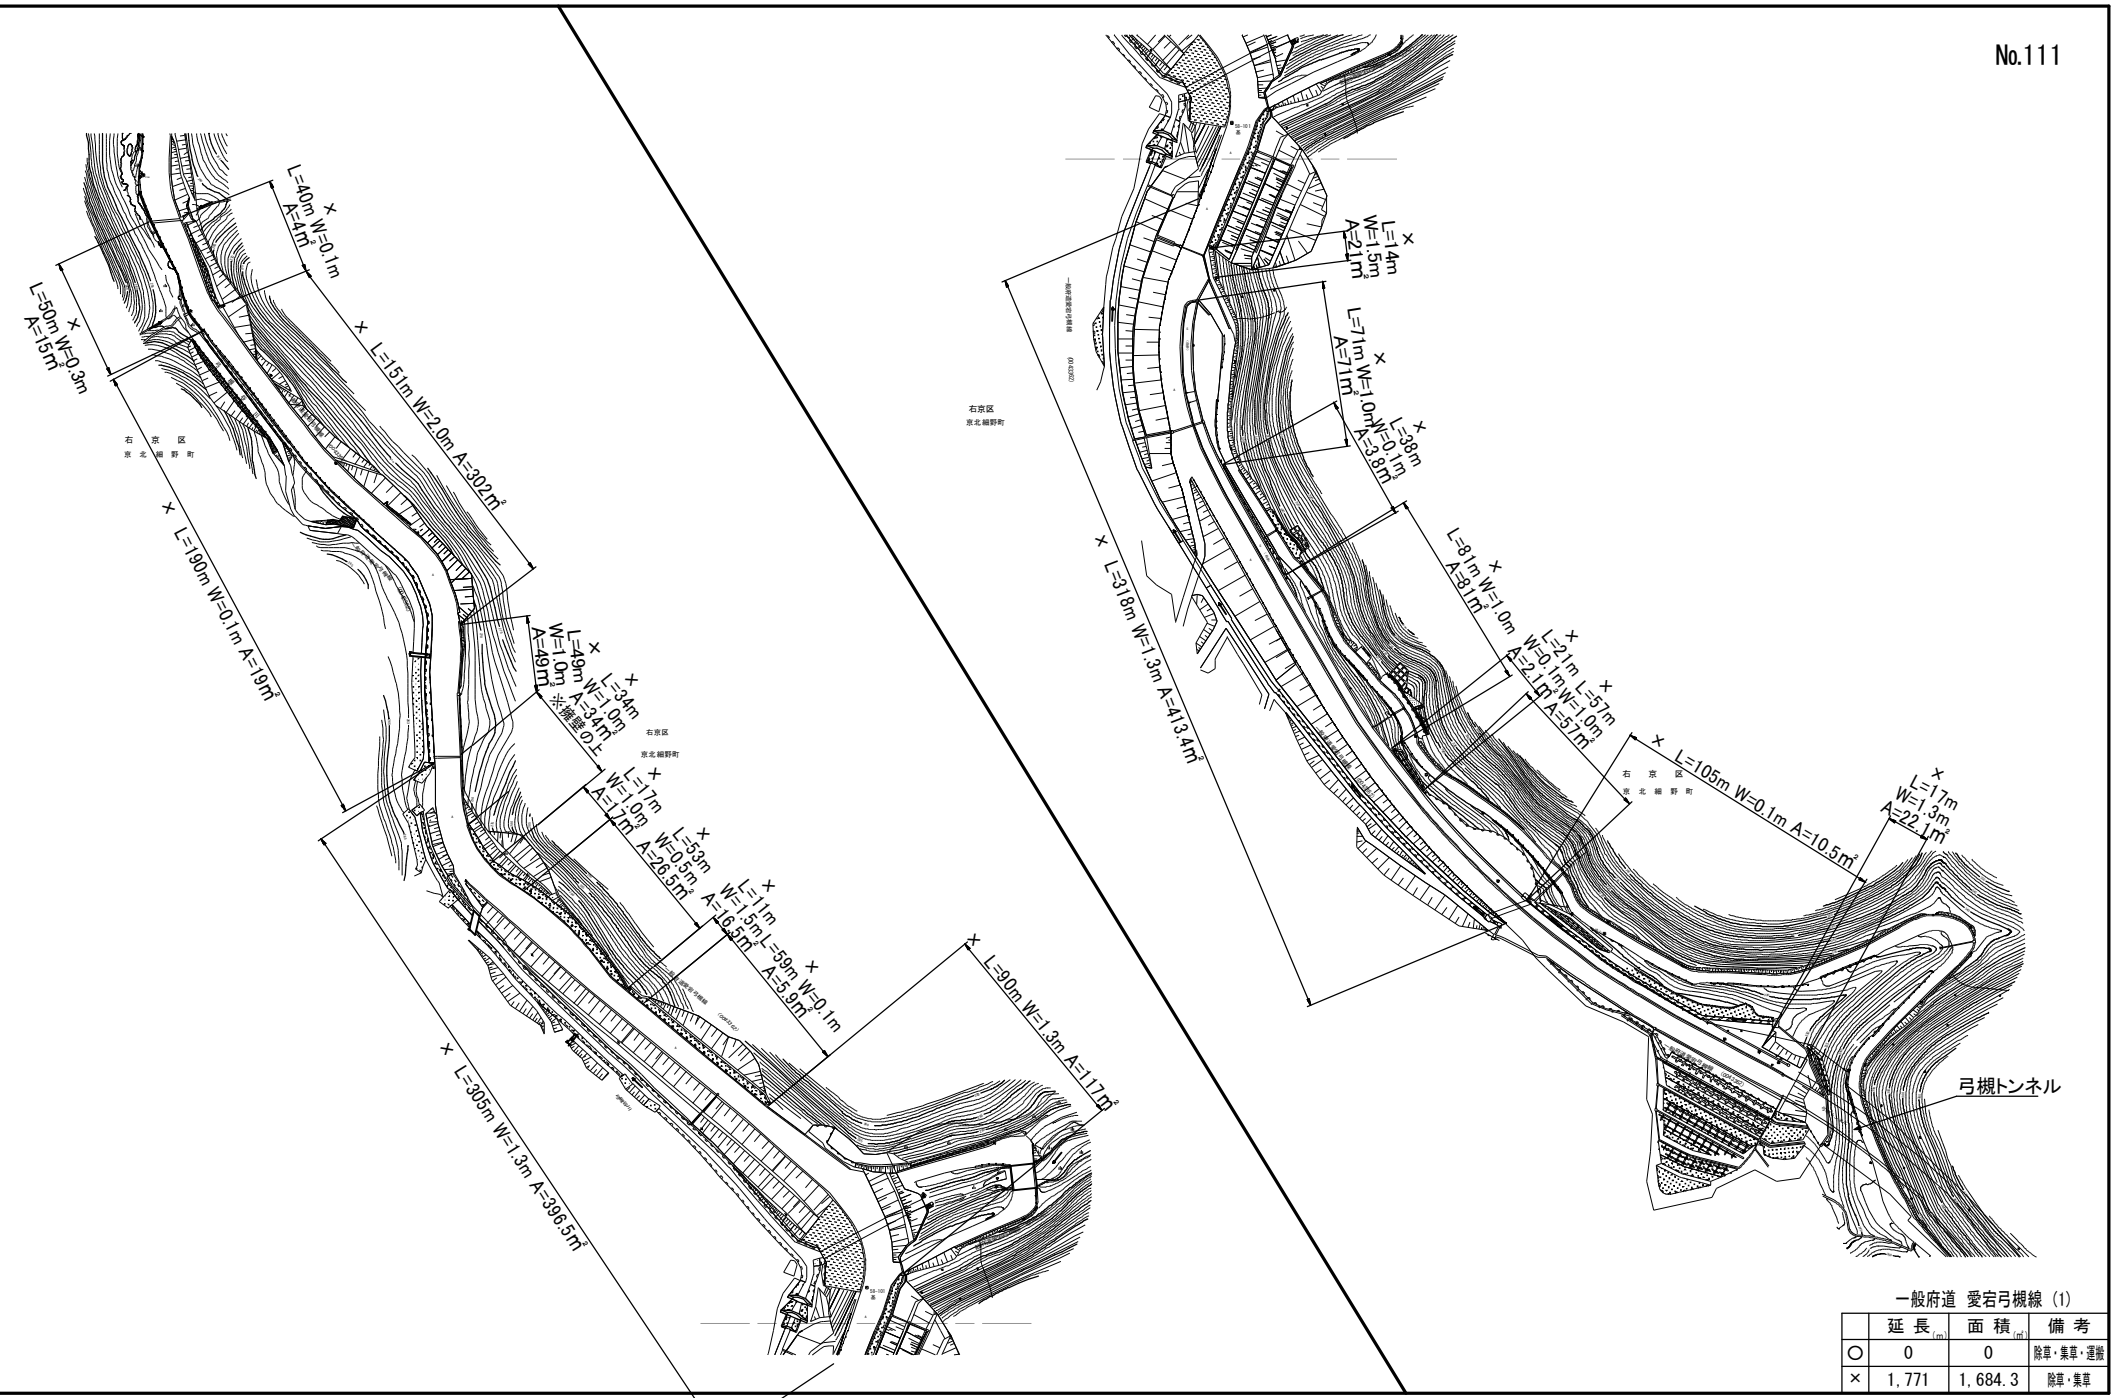



一般府道 愛宕弓機線 (1)

	延長 (m)	面積 (m ²)	備考
○	0	0	除草・集草・運搬
×	1,771	1,684.3	除草・集草

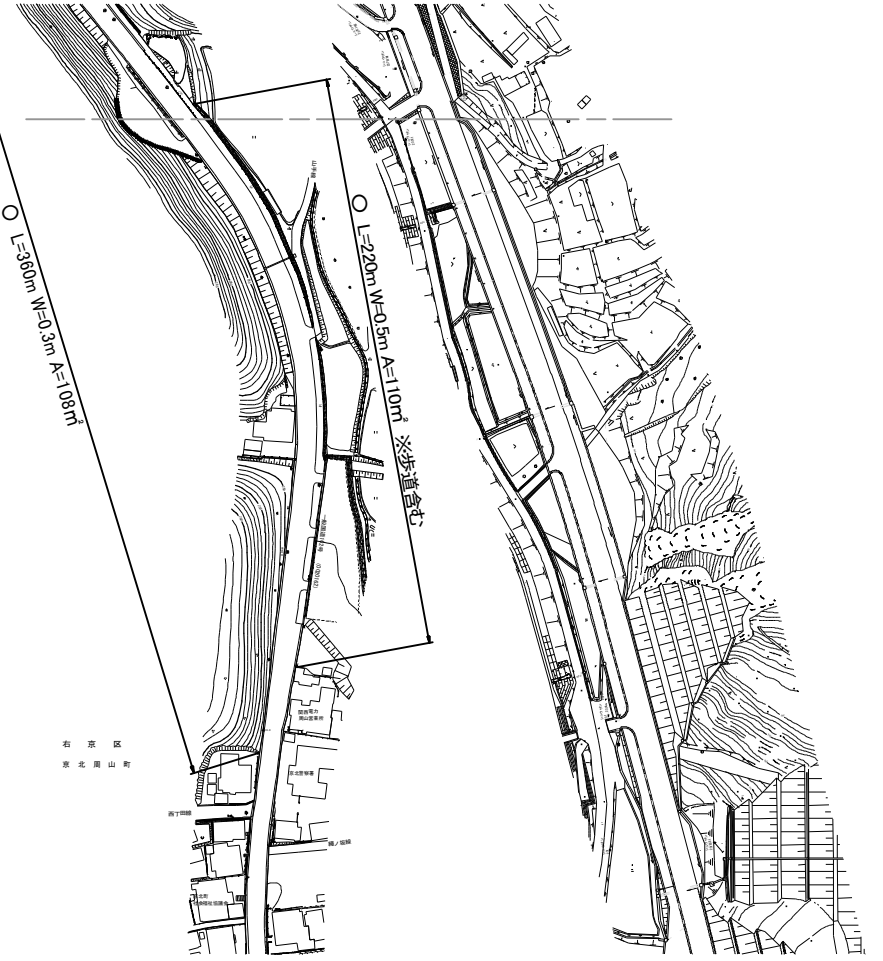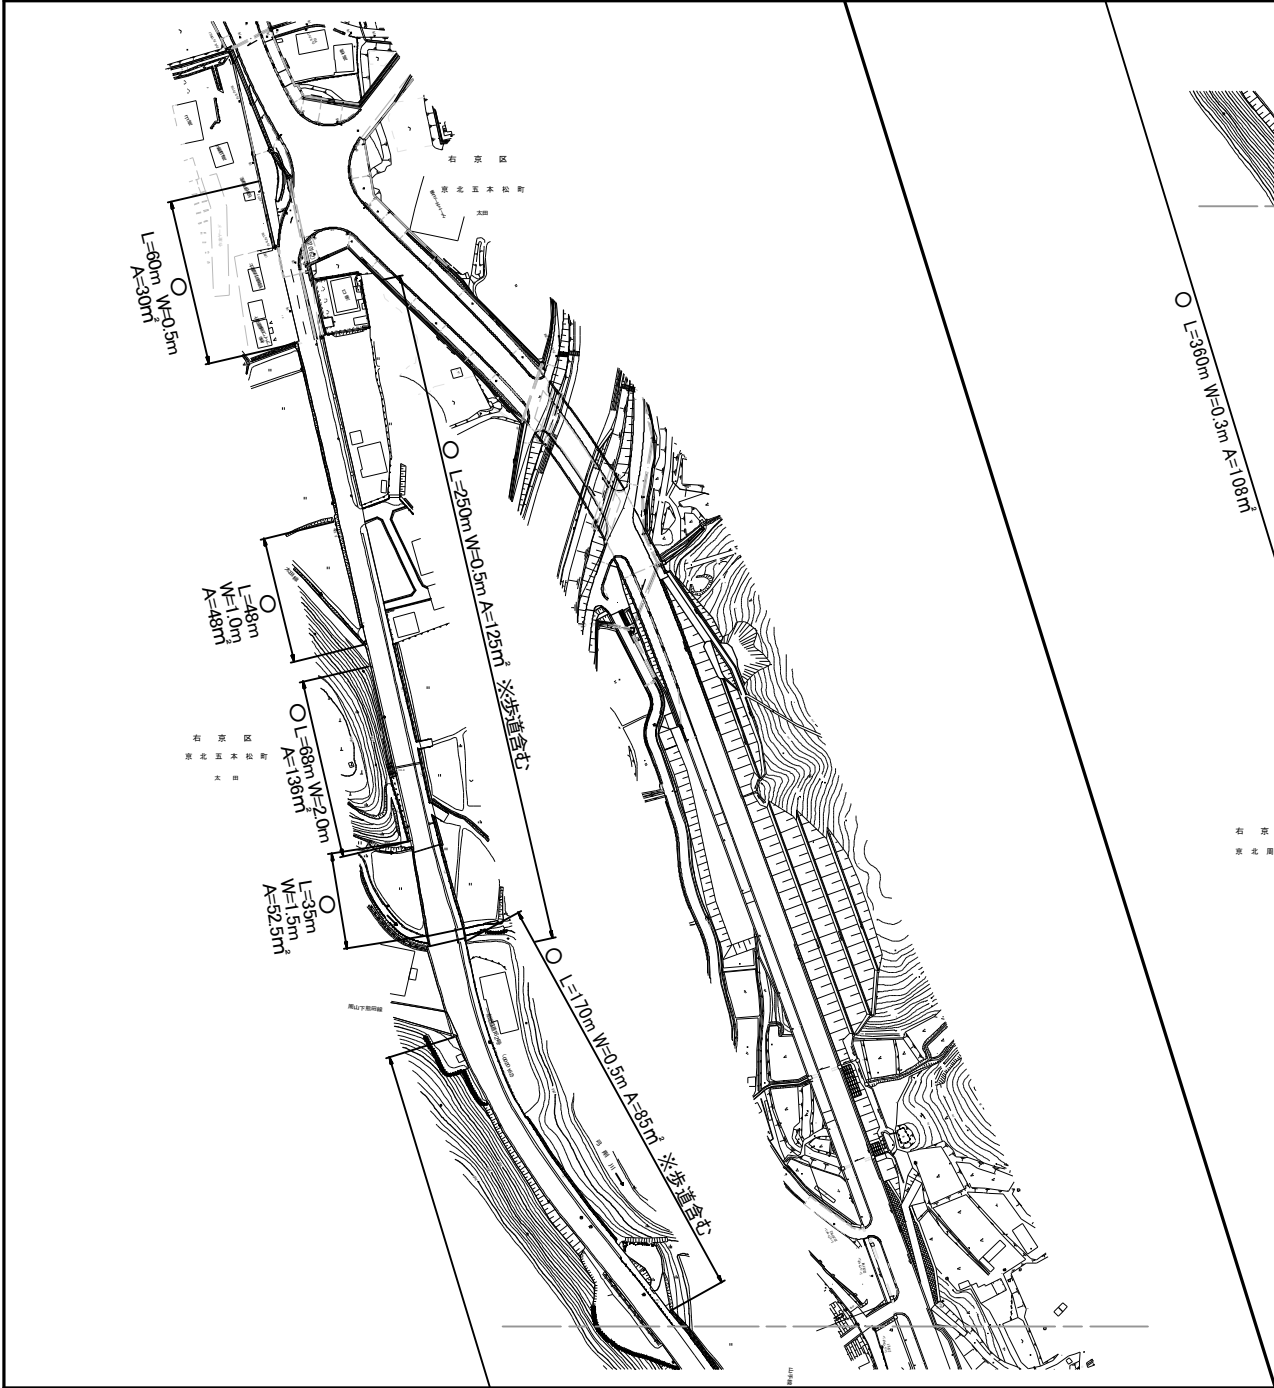


市道 周山1号線 (1)

	延長	面積	備考
○	1.211	694.5	除草・集草・運搬
×	0	0	除草・集草

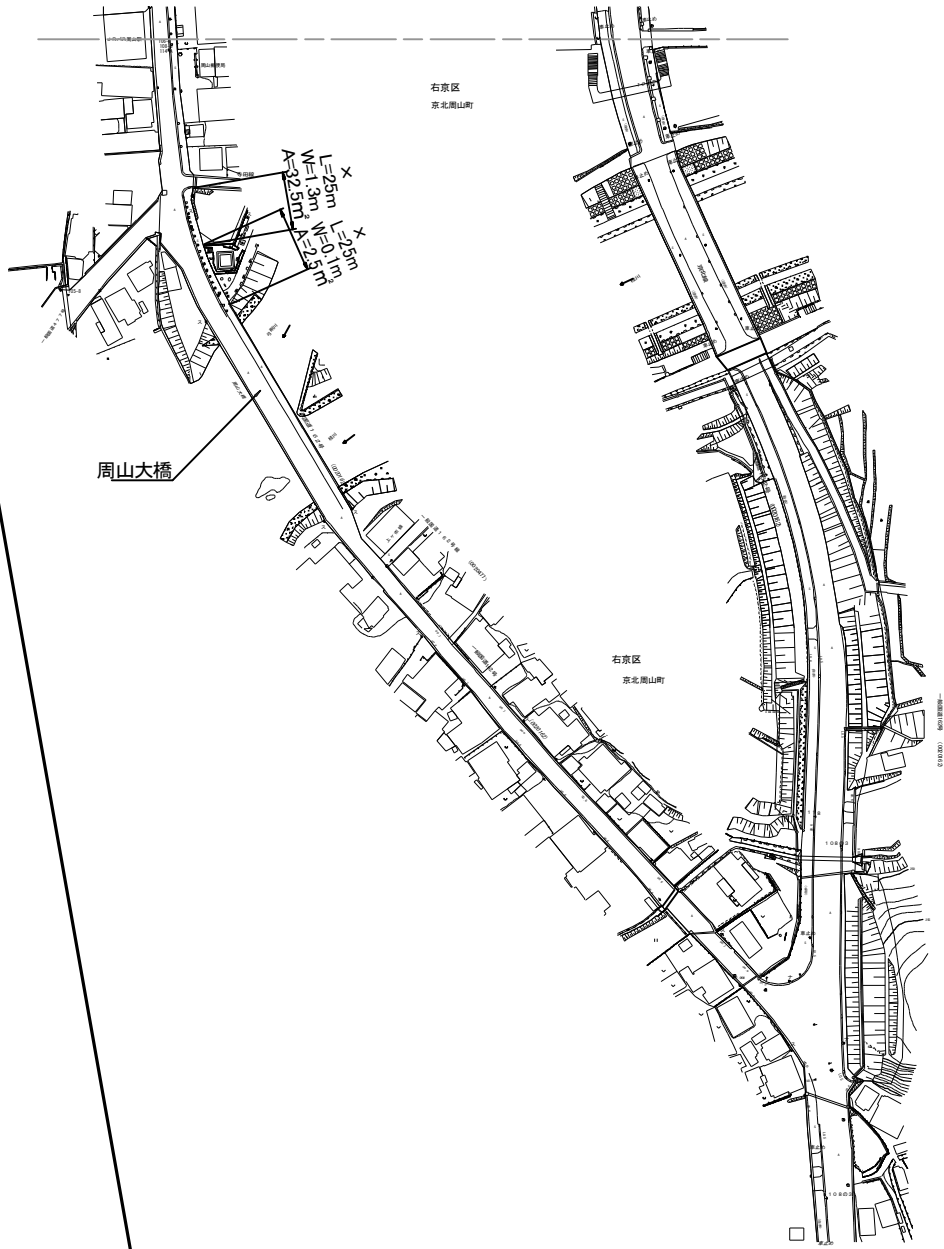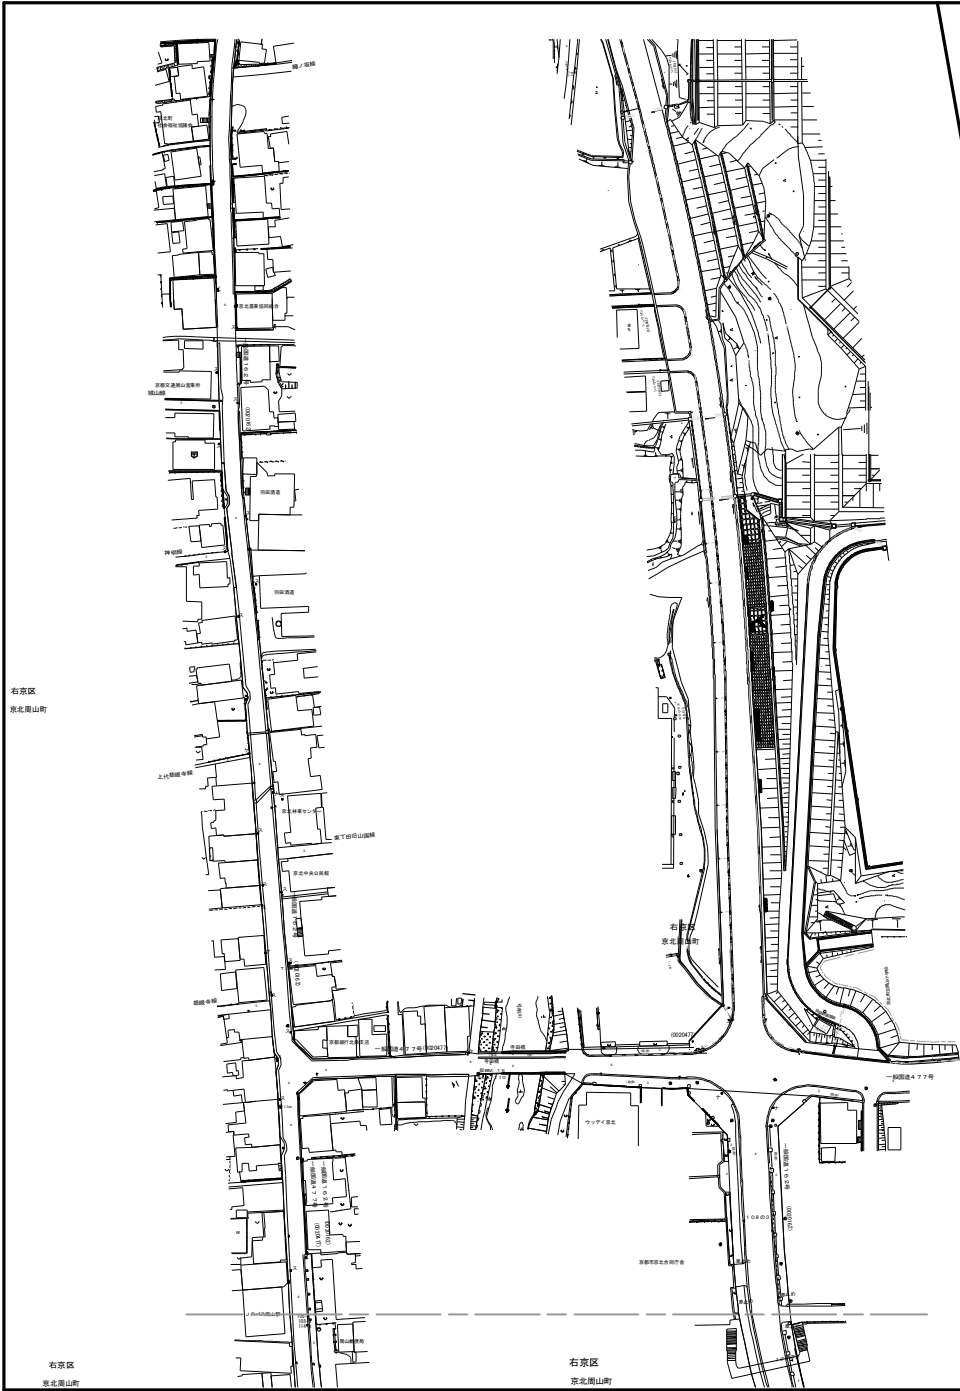



市道周山1号線 (2)

	延長	面積	備考
○	0	0	除草・集草・運搬
×	50	35.0	除草・集草

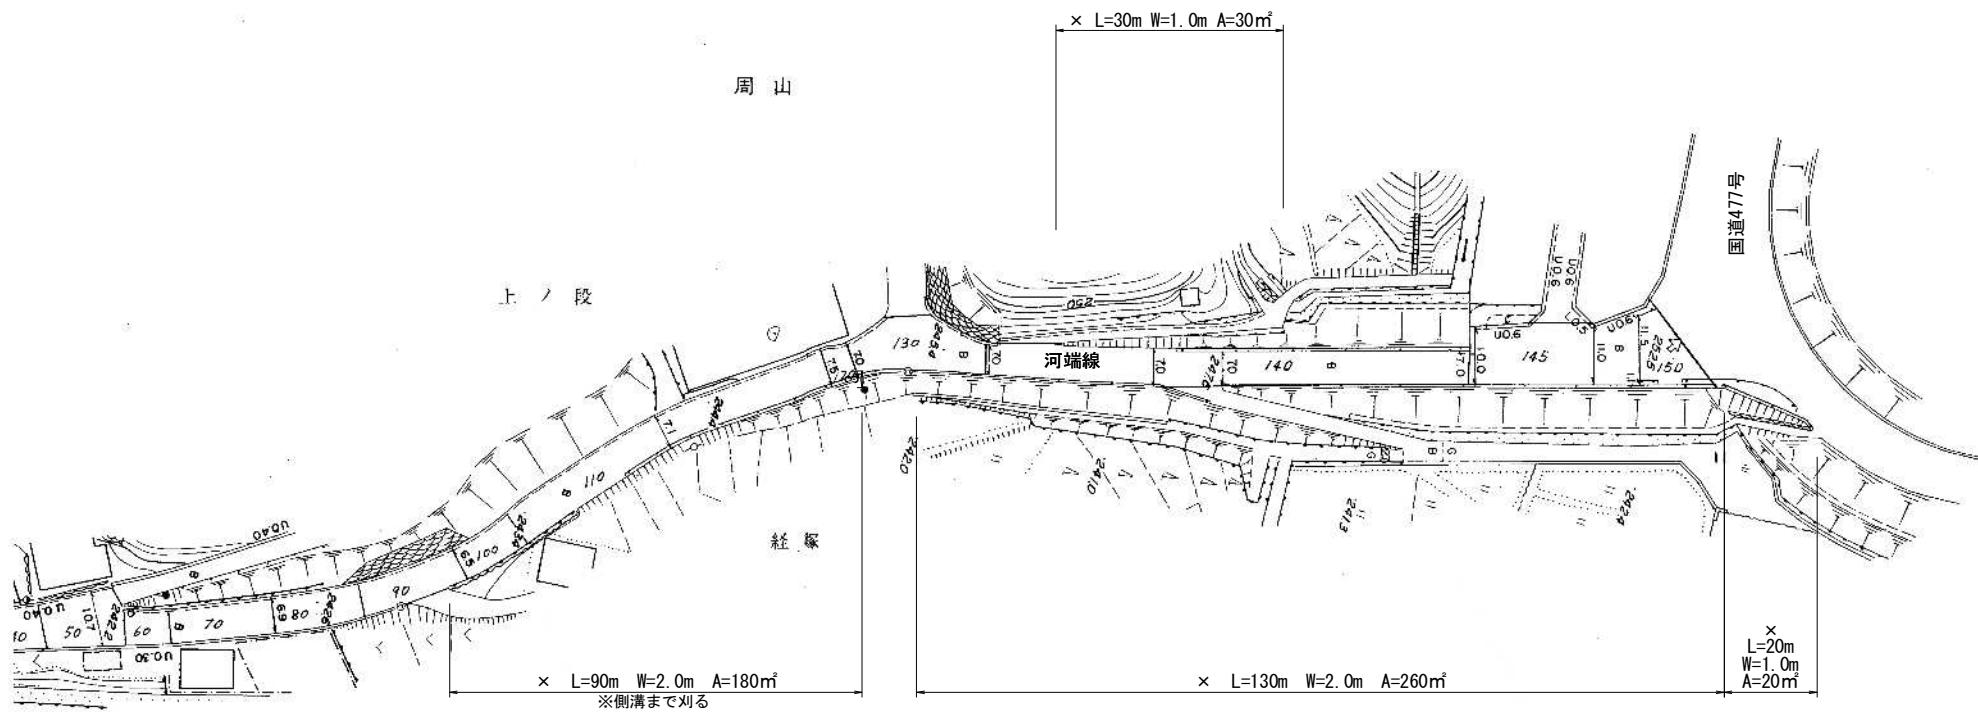


市道 河端線

	延長 (m)	面積 (m ²)	備考
○	0	0	除雪・集塵・運搬
×	270	490	除雪・集塵

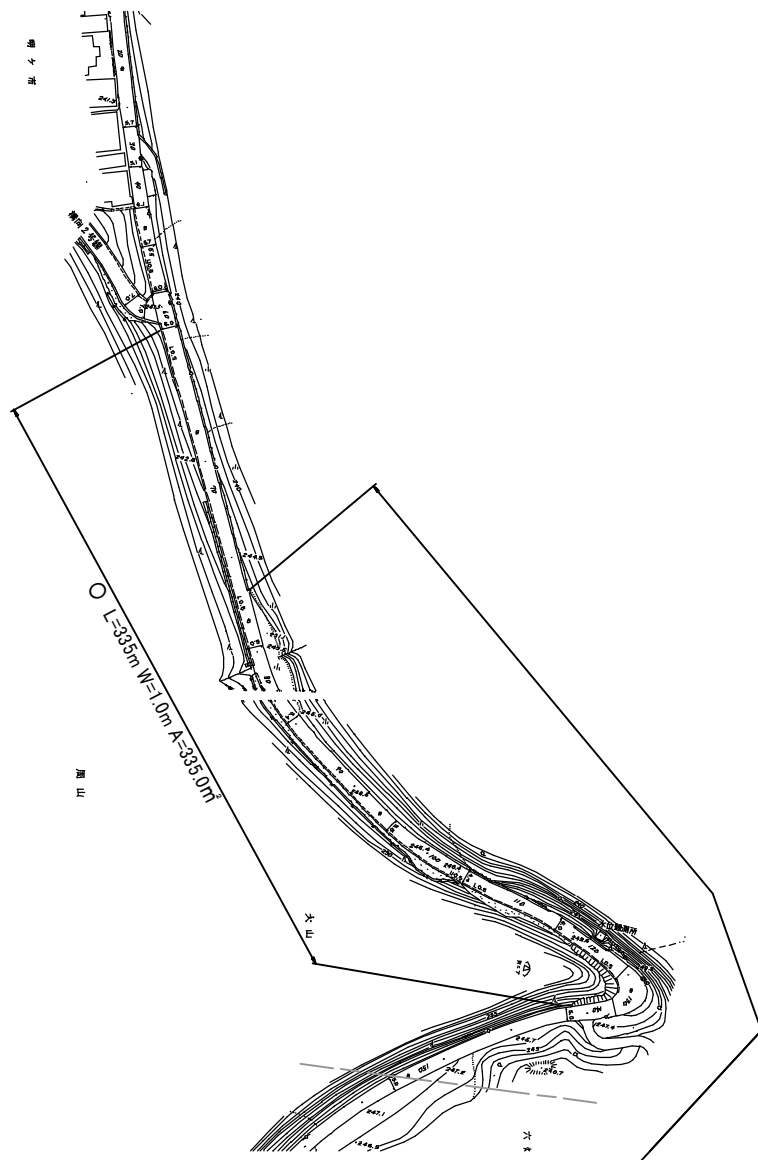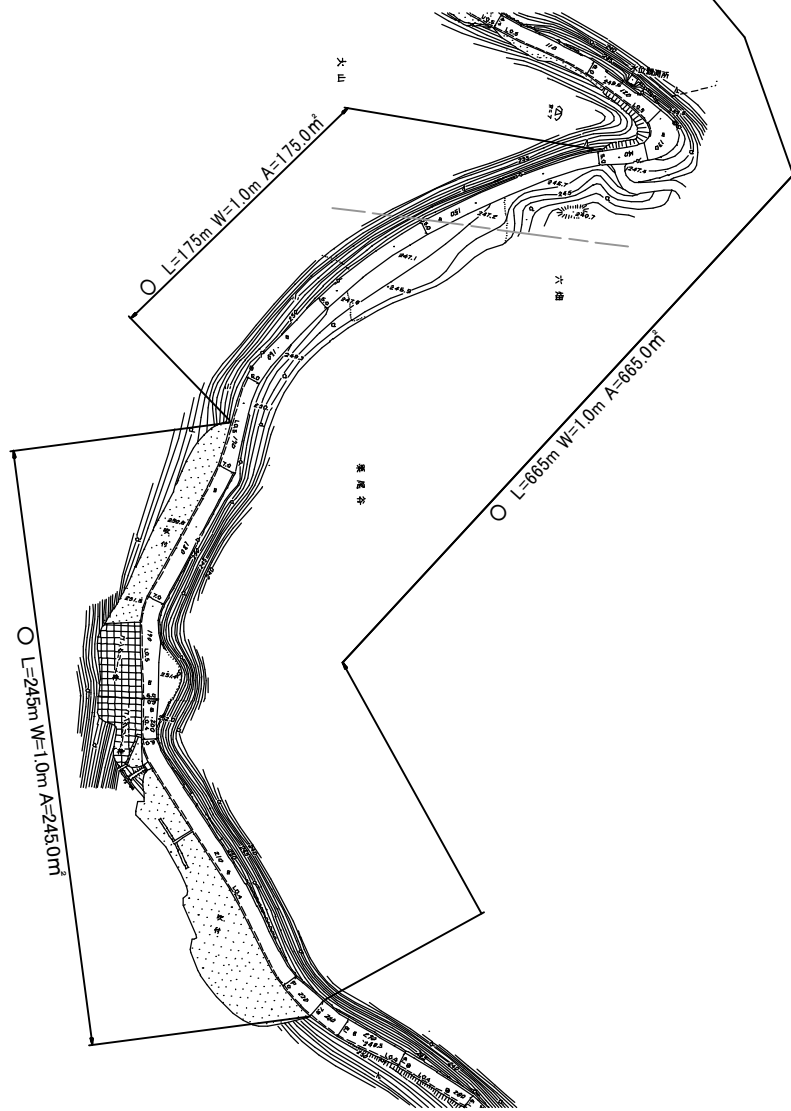


市道 魚ヶ淵線 (1)

	延長	面積	備考
○	1,420	1,420.0	除草・集草・運搬
×	—	—	除草・集草

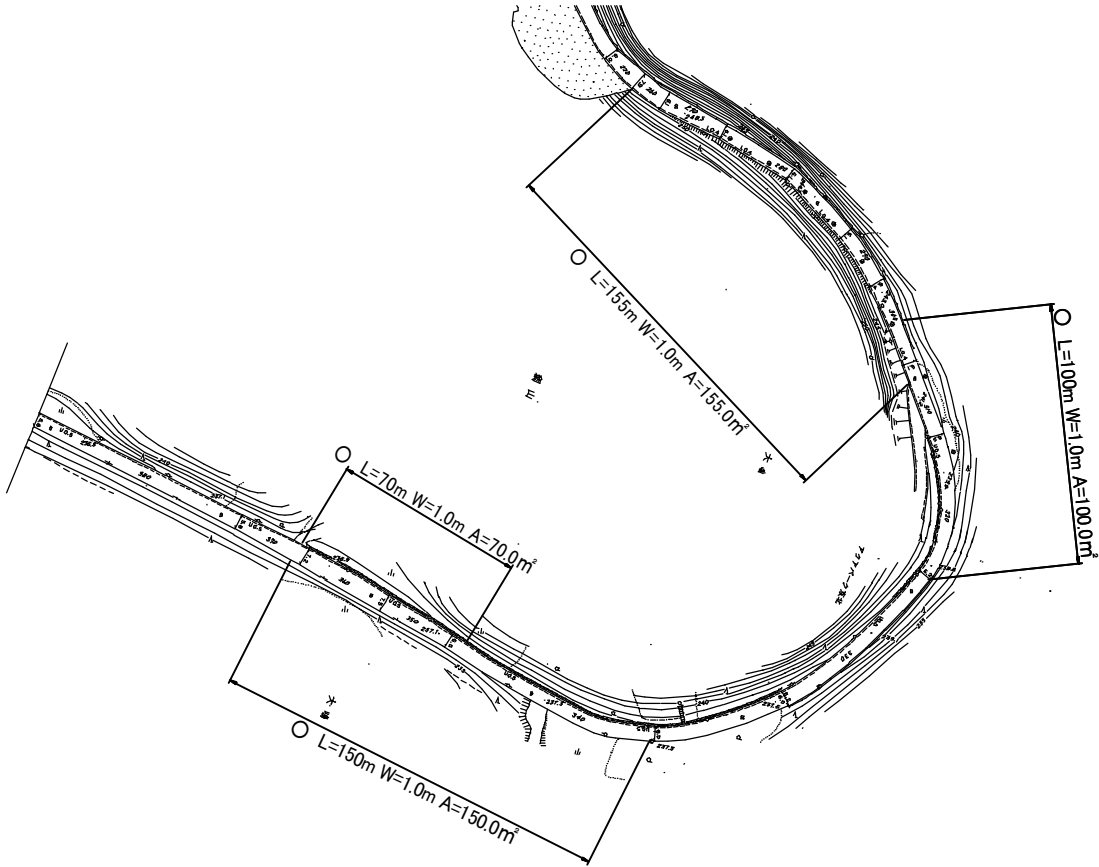


市道 魚ヶ淵線 (2)

	延長 (m)	面積 (㎡)	備考
○	475	475.0	除草・集草・運搬
×	—	—	除草・集草

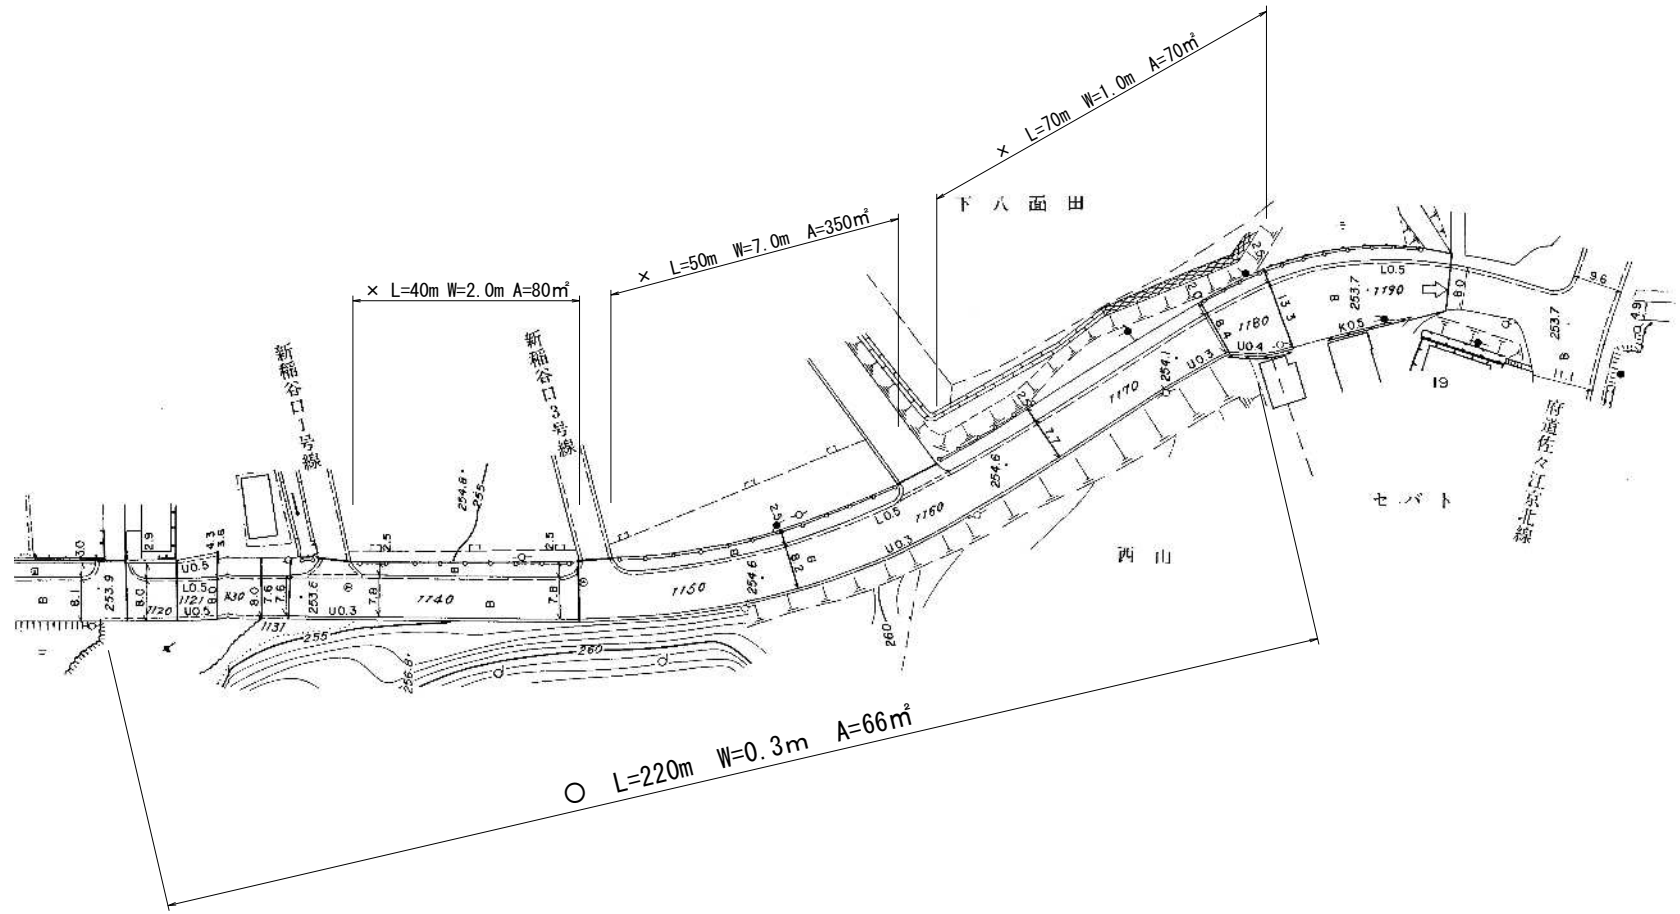


市道 田貫五本松線

	延長 (m)	面積 (m ²)	備考
○	220	66	除雪・集塵・運搬
×	160	500	除雪・集塵

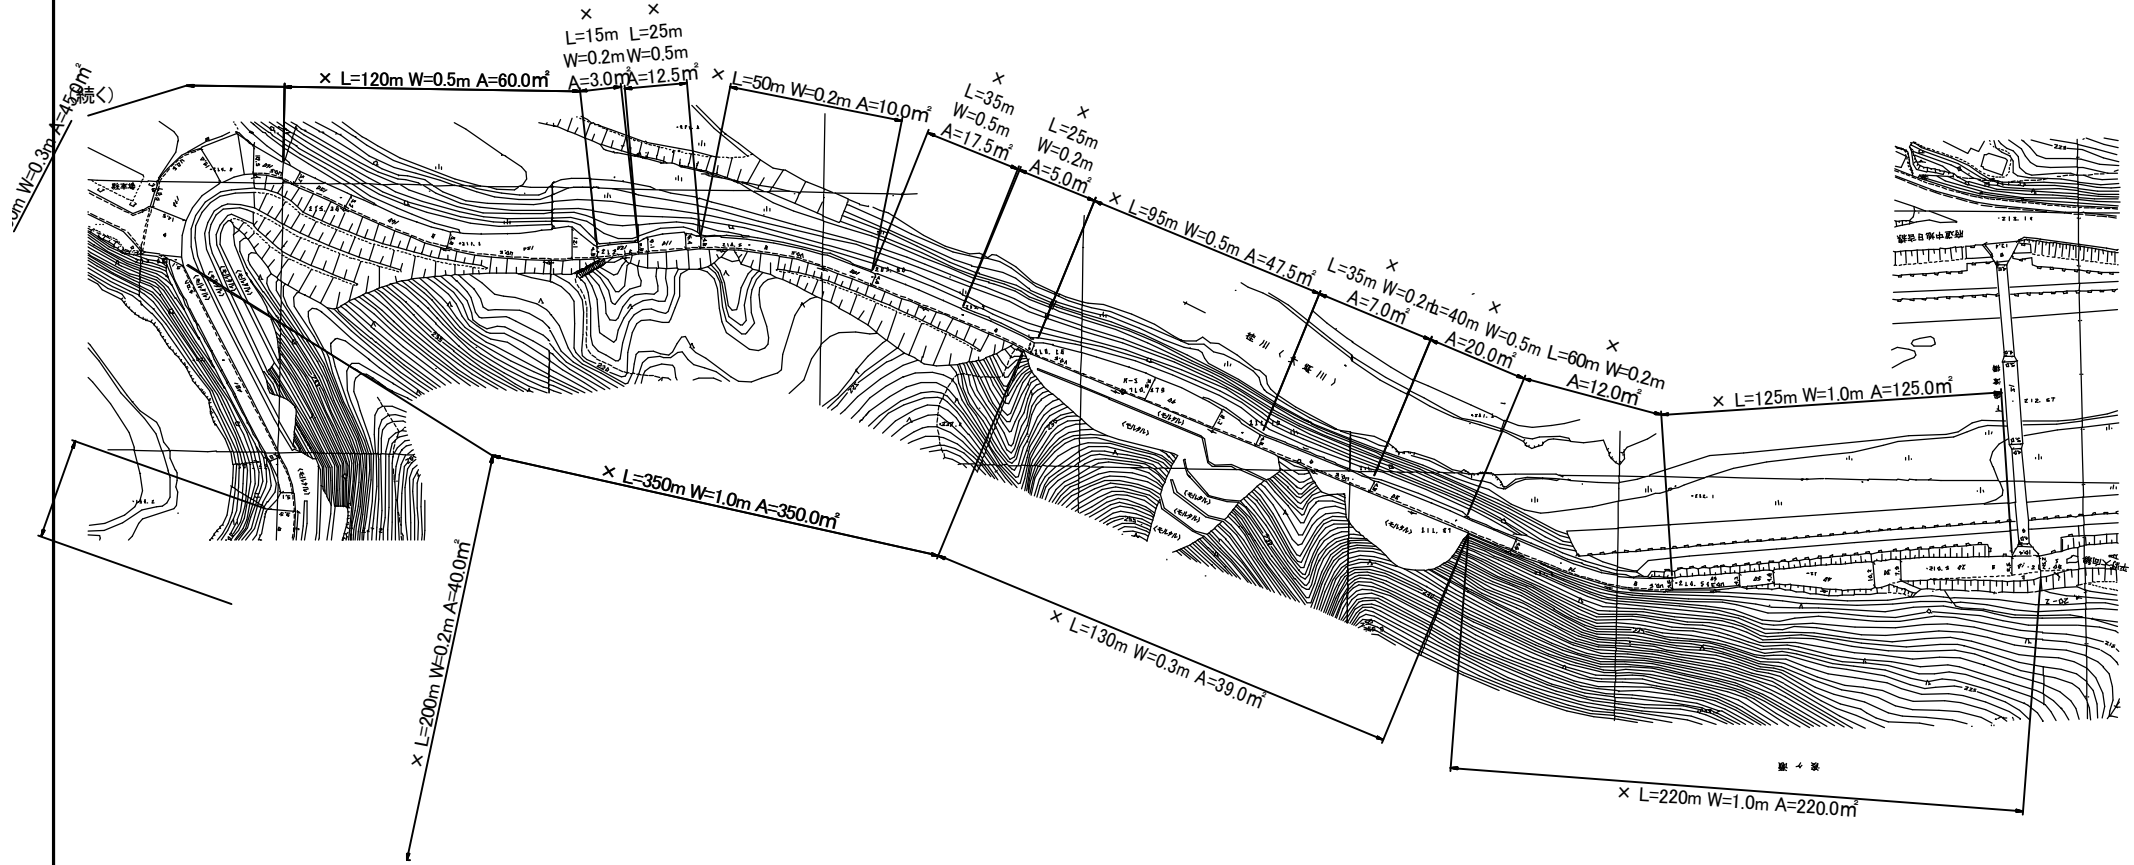

大向線 (1)



	延長 (m)	面積 (m ²)	備考
○	—	—	除草・集草・運搬
×	1,325	928.5	除草・集草

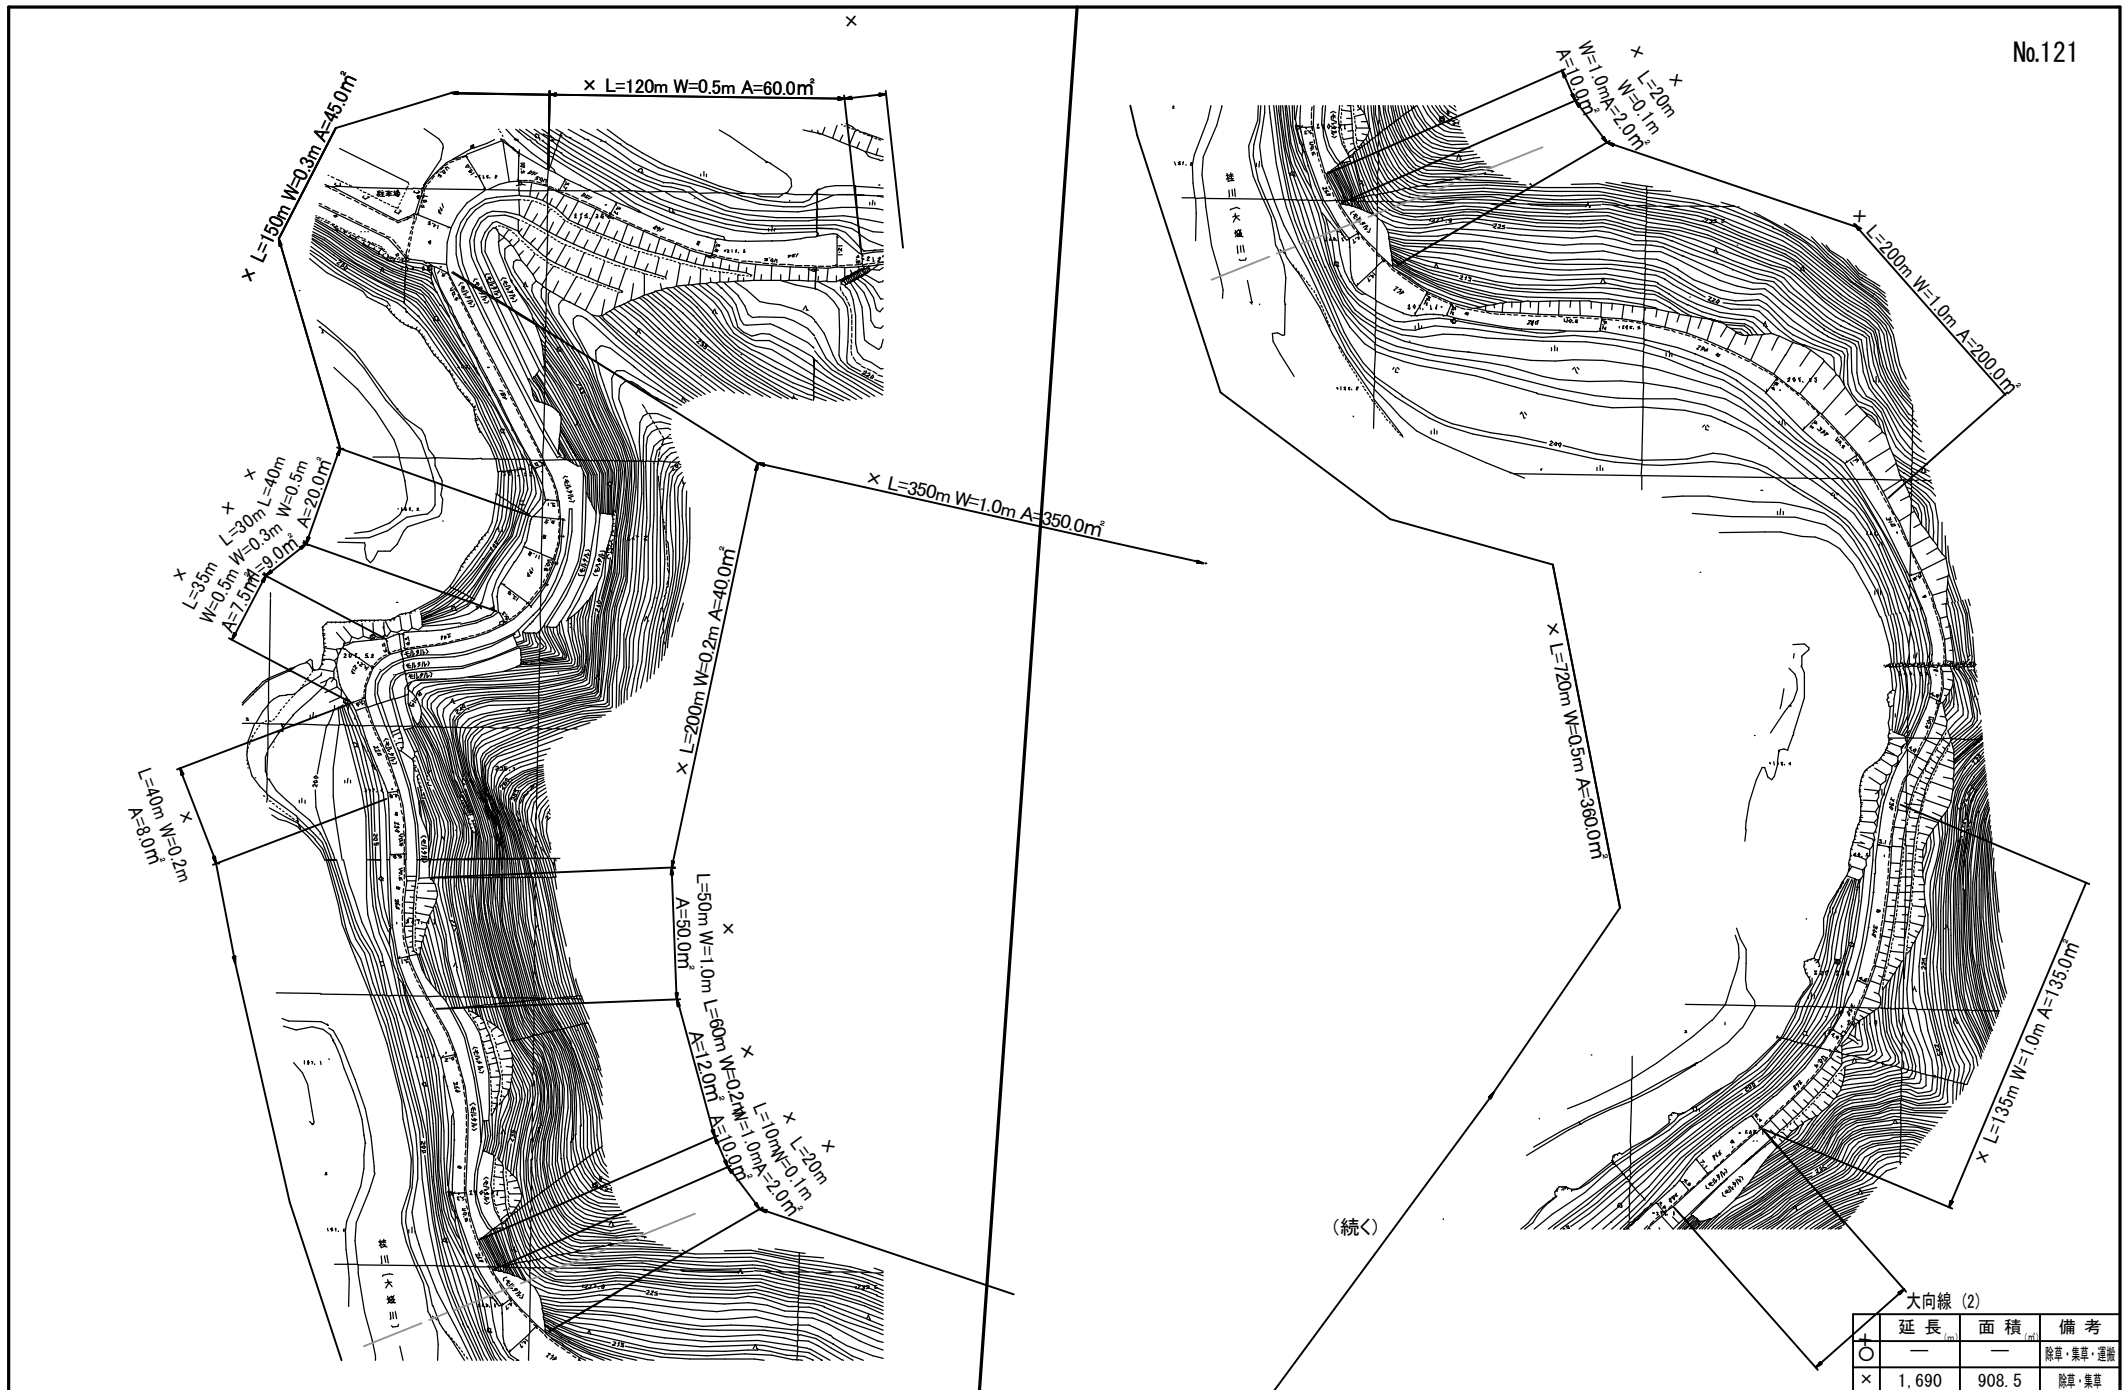

(続<

大向線 (2)


○	延長	面積	備考
○	—	—	除草・集草・運搬
×	1,690	908.5	除草・集草

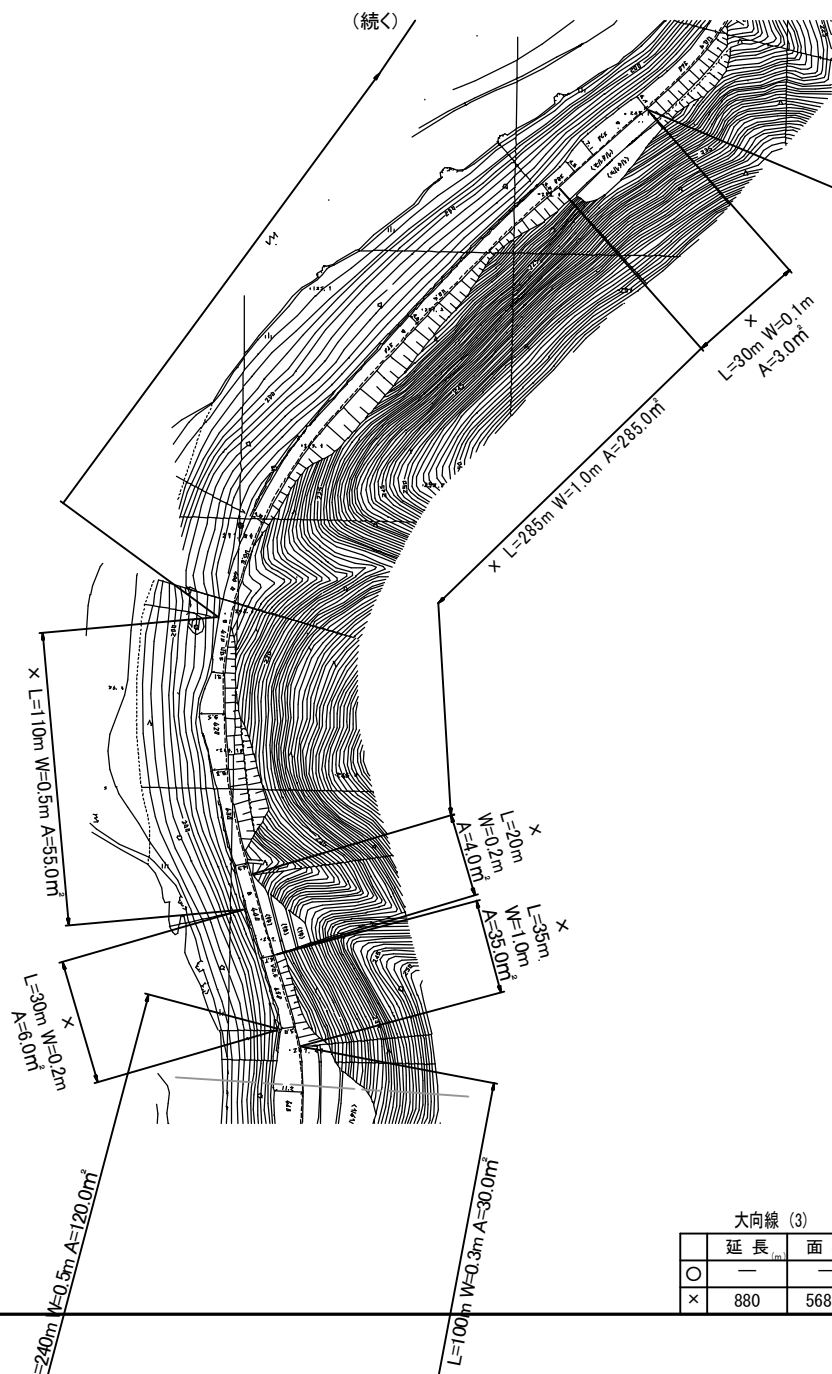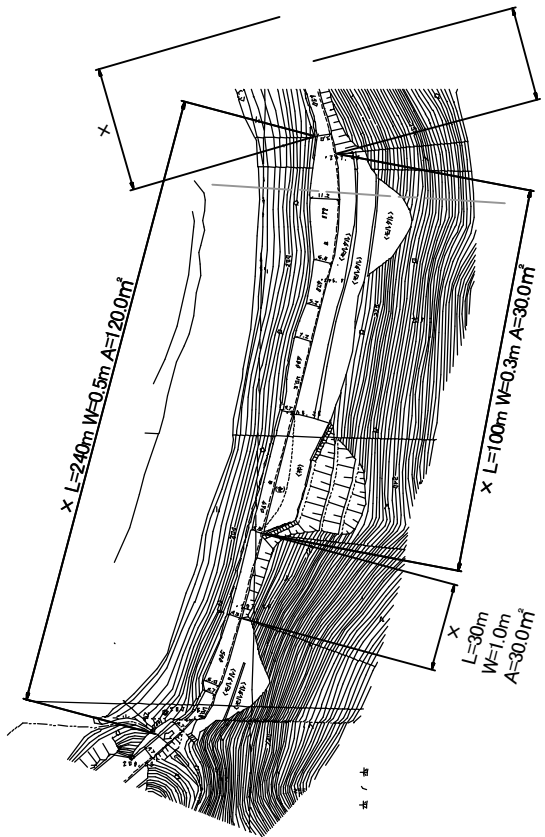



No.122

大向線 (3)

	延長 _m	面積 _{m²}	備考
○	—	—	除草・集草・運搬
x	880	568.0	除草・集草

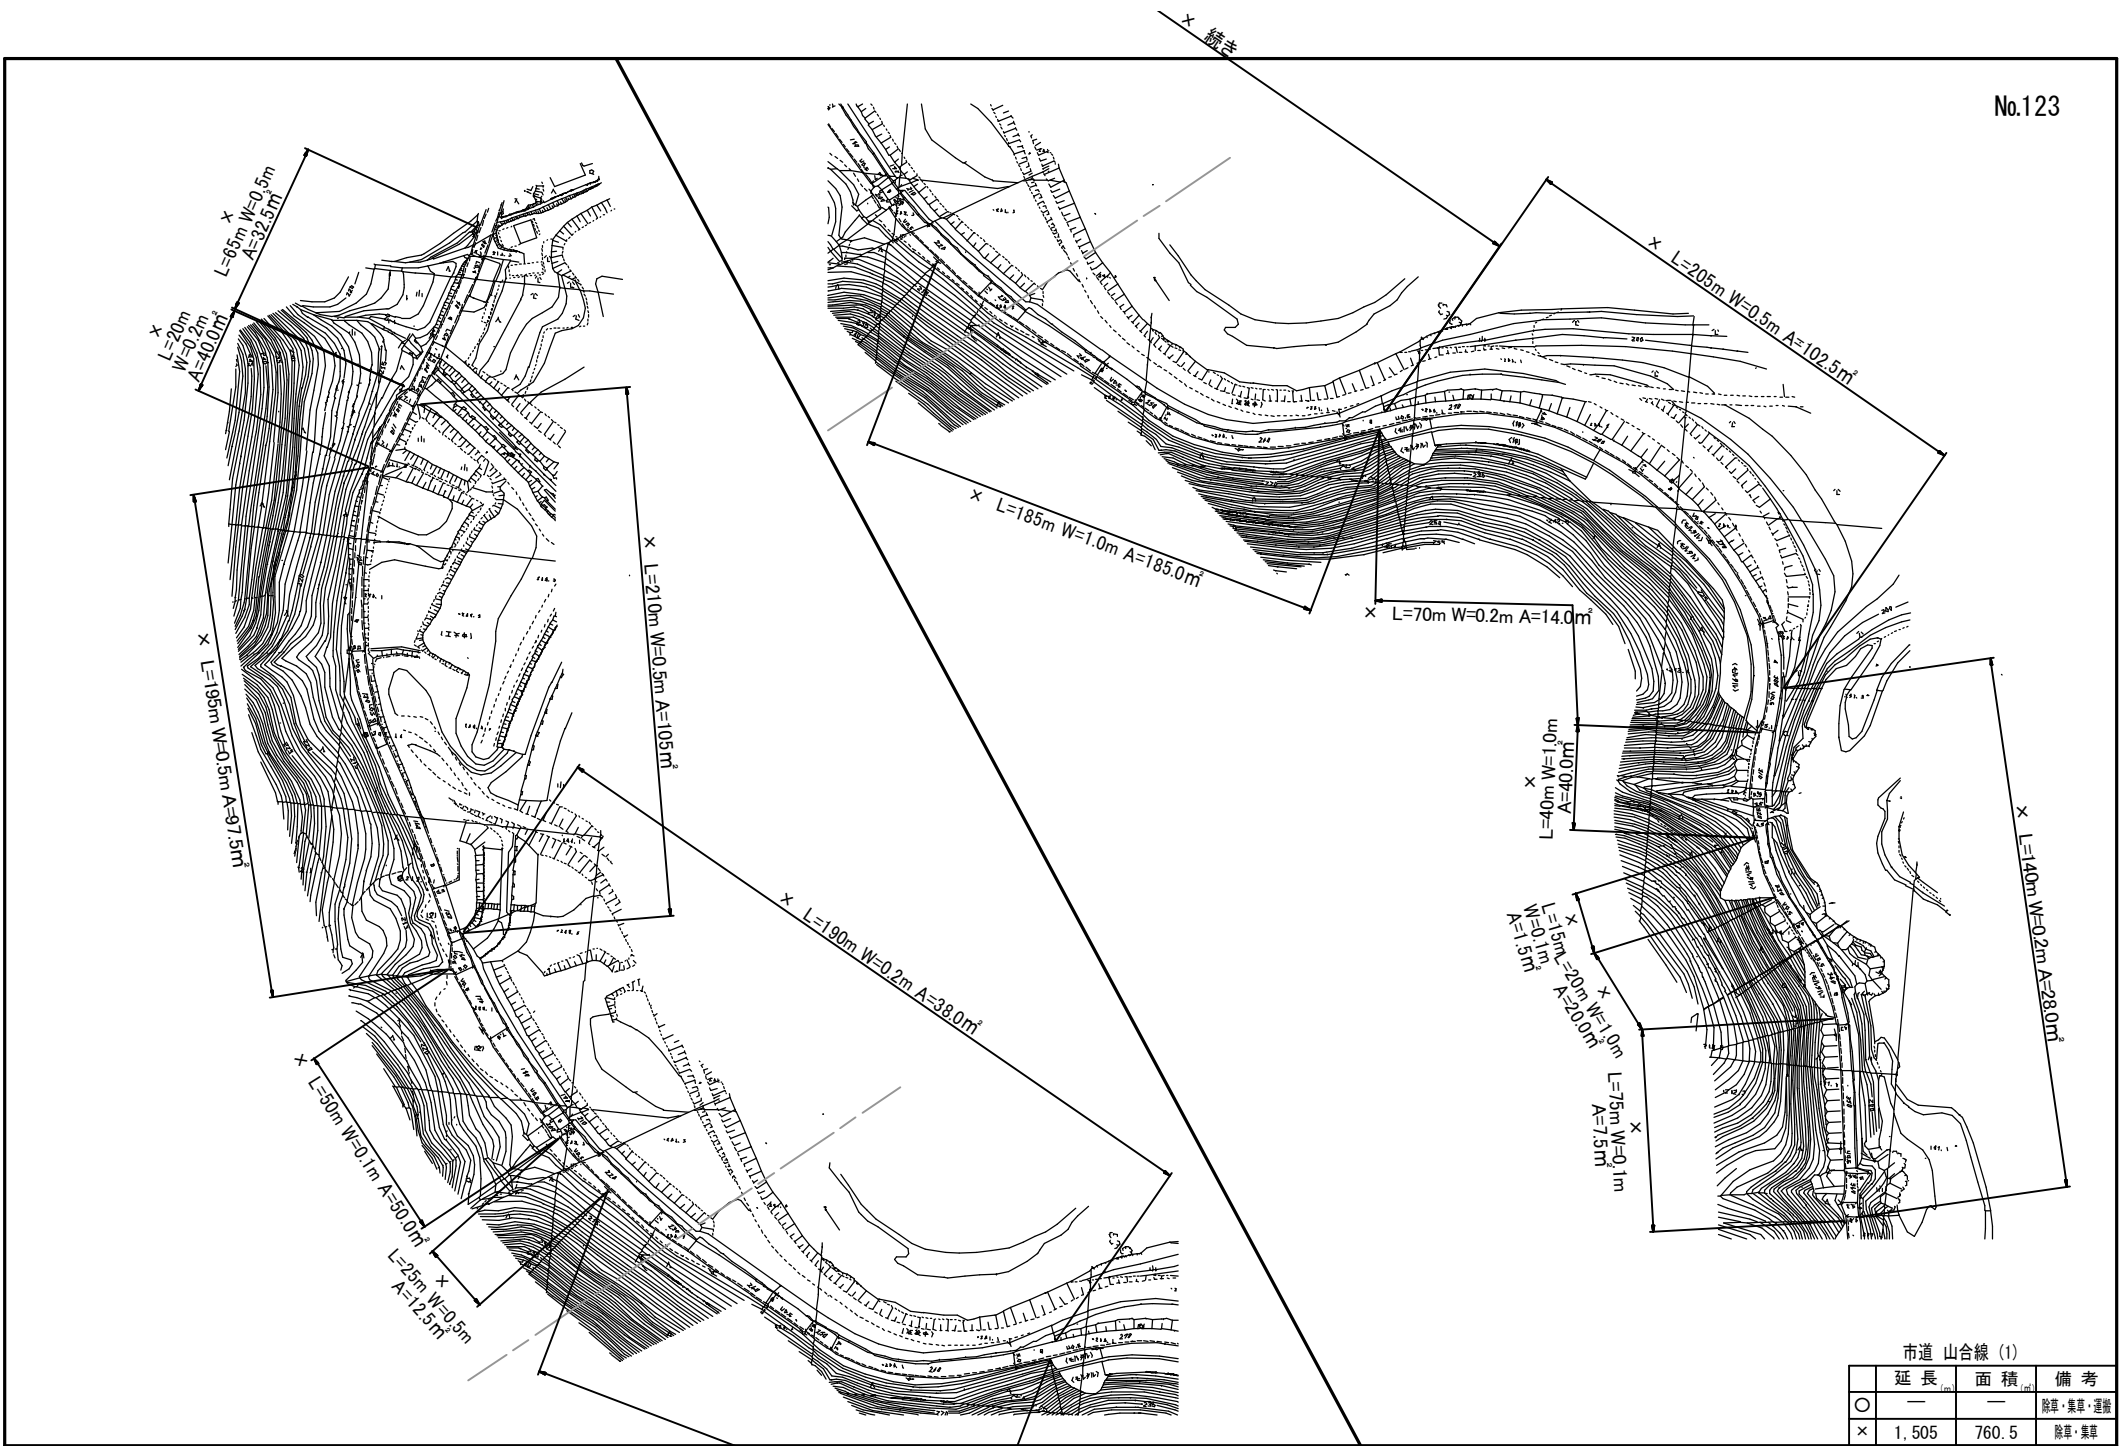


市道 山合線 (1)		
延長 (m)	面積 (m ²)	備考
○	—	除草・集草・運搬
×	1,505	760.5 除草・集草

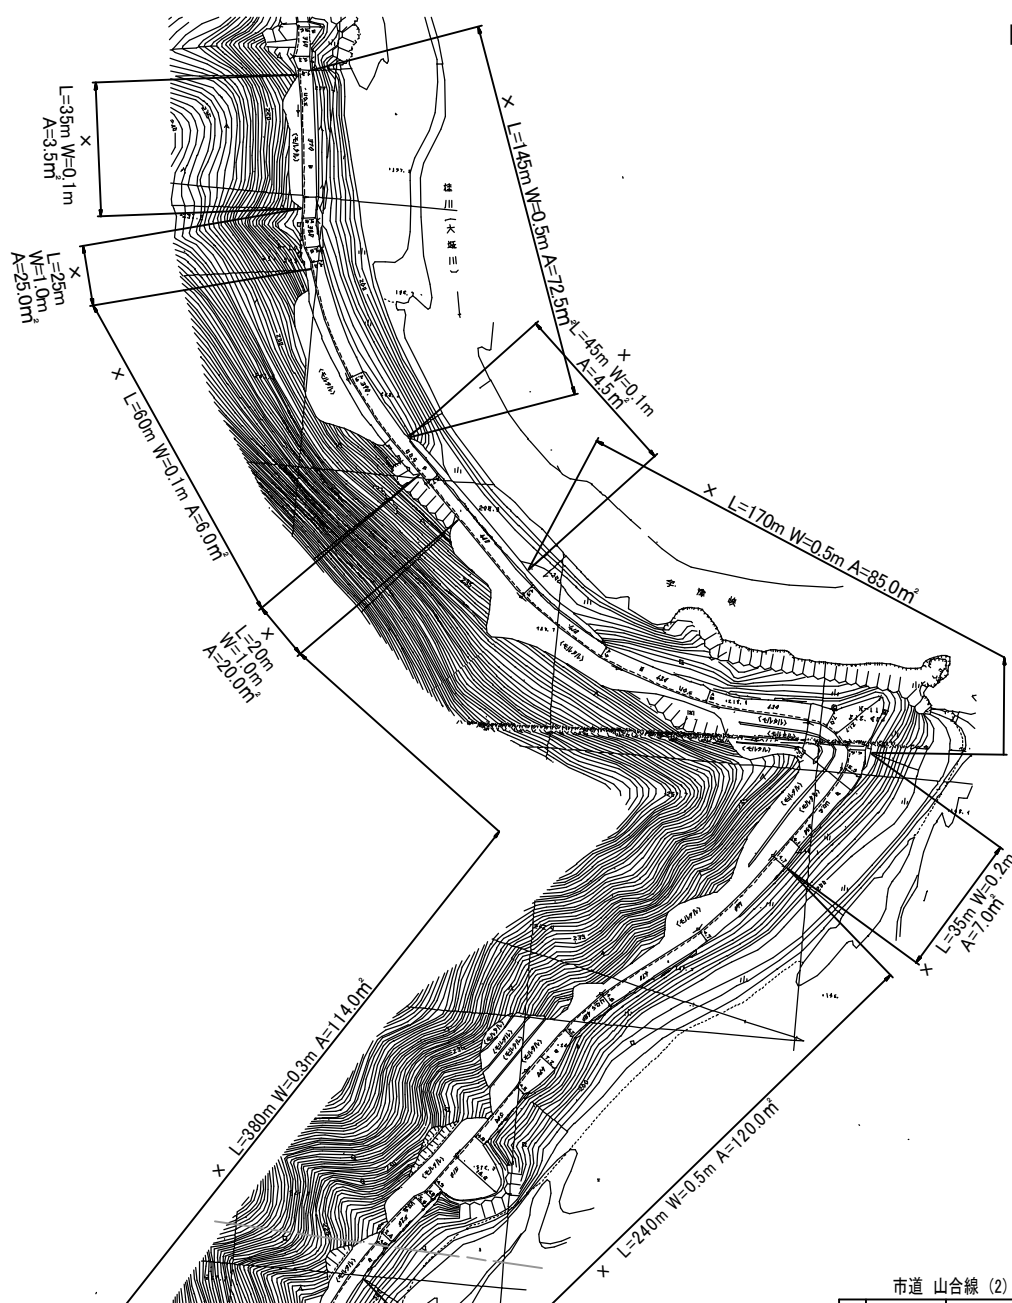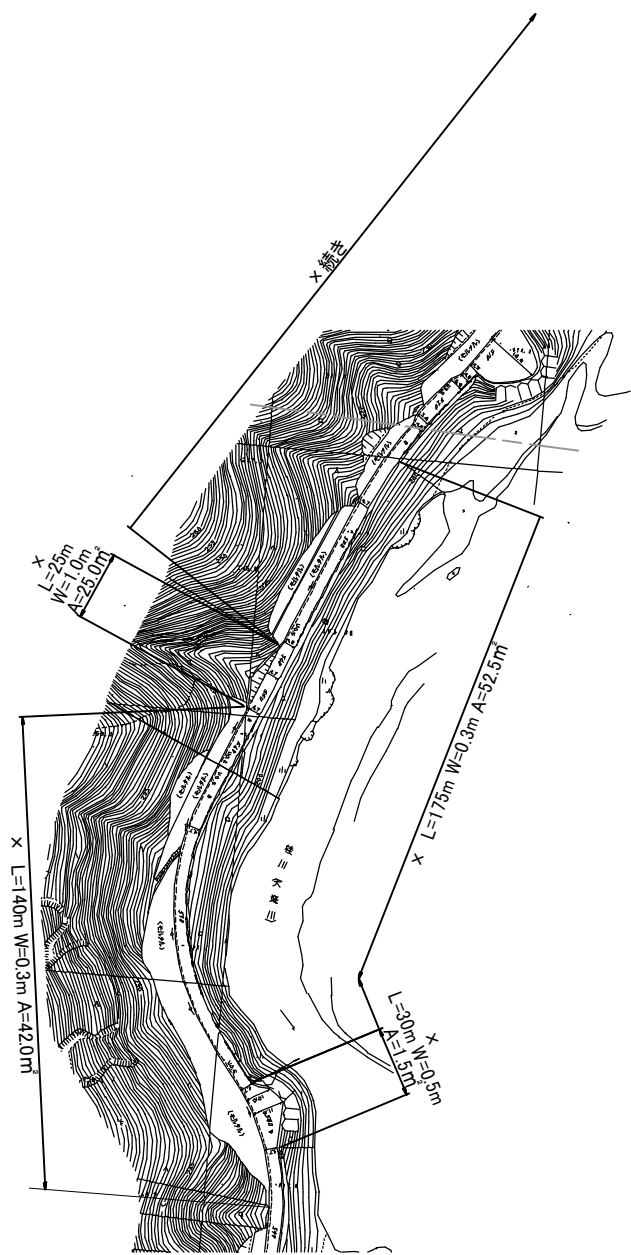


市道 山合線 (2)

	延長 (m)	面積 (m ²)	備考
○	—	—	除草・集草・運搬
×	1,525	592.0	除草・集草

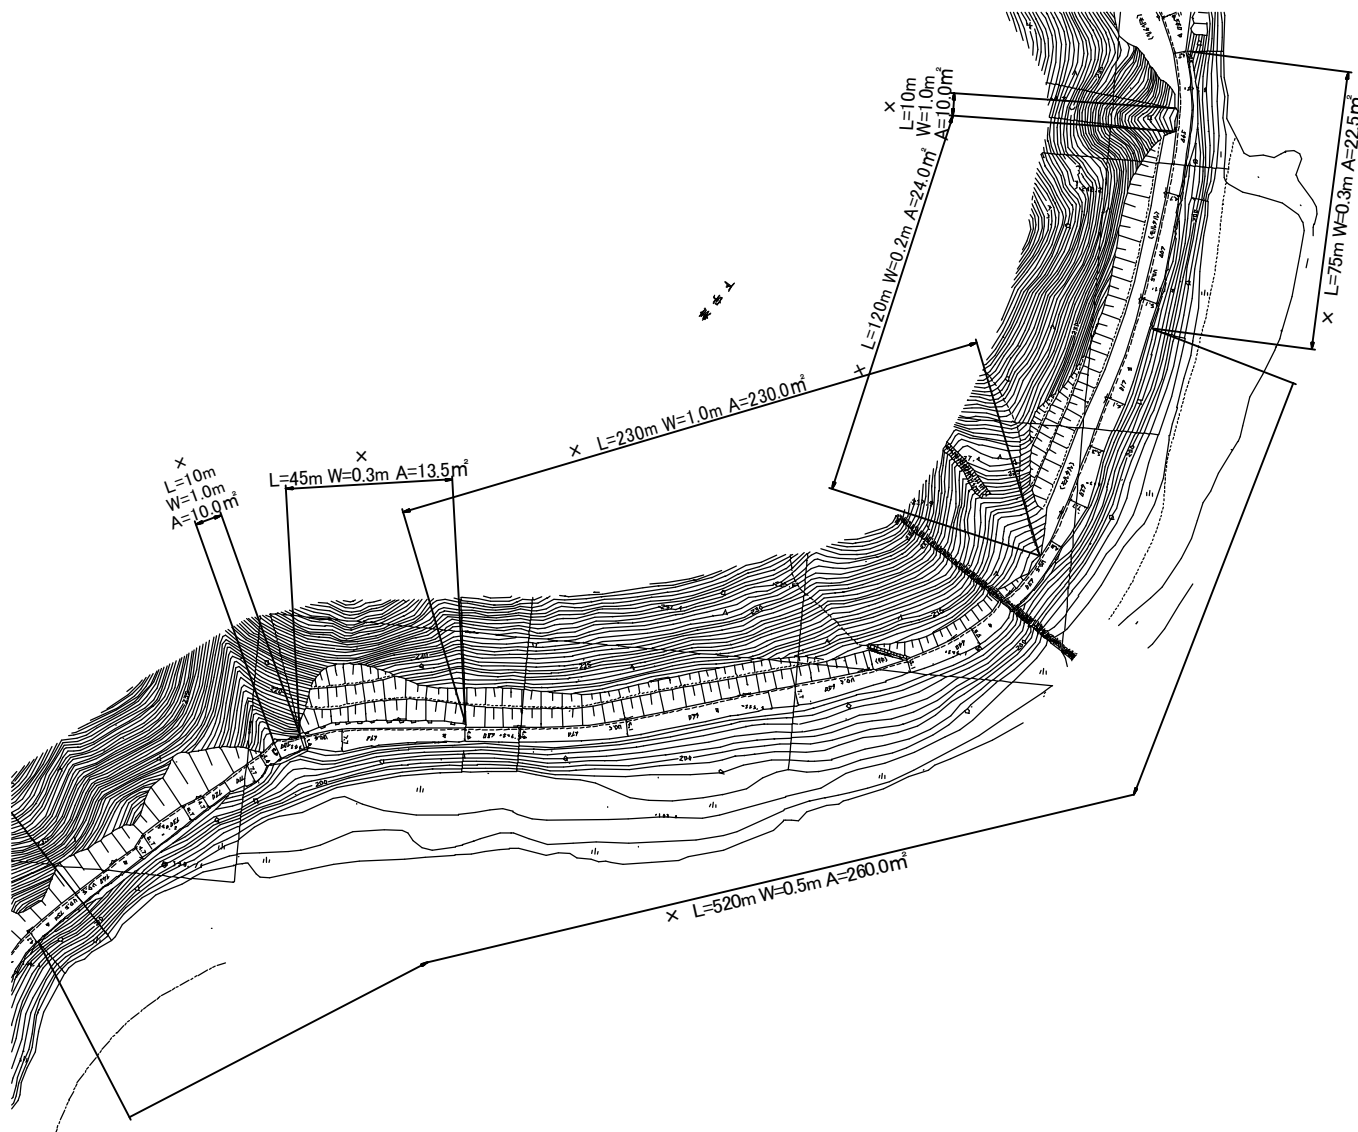


市道 山合線 (3)

	延長 (m)	面積 (m ²)	備考
○	—	—	除草・集草・運搬
×	1,100	570.0	除草・集草

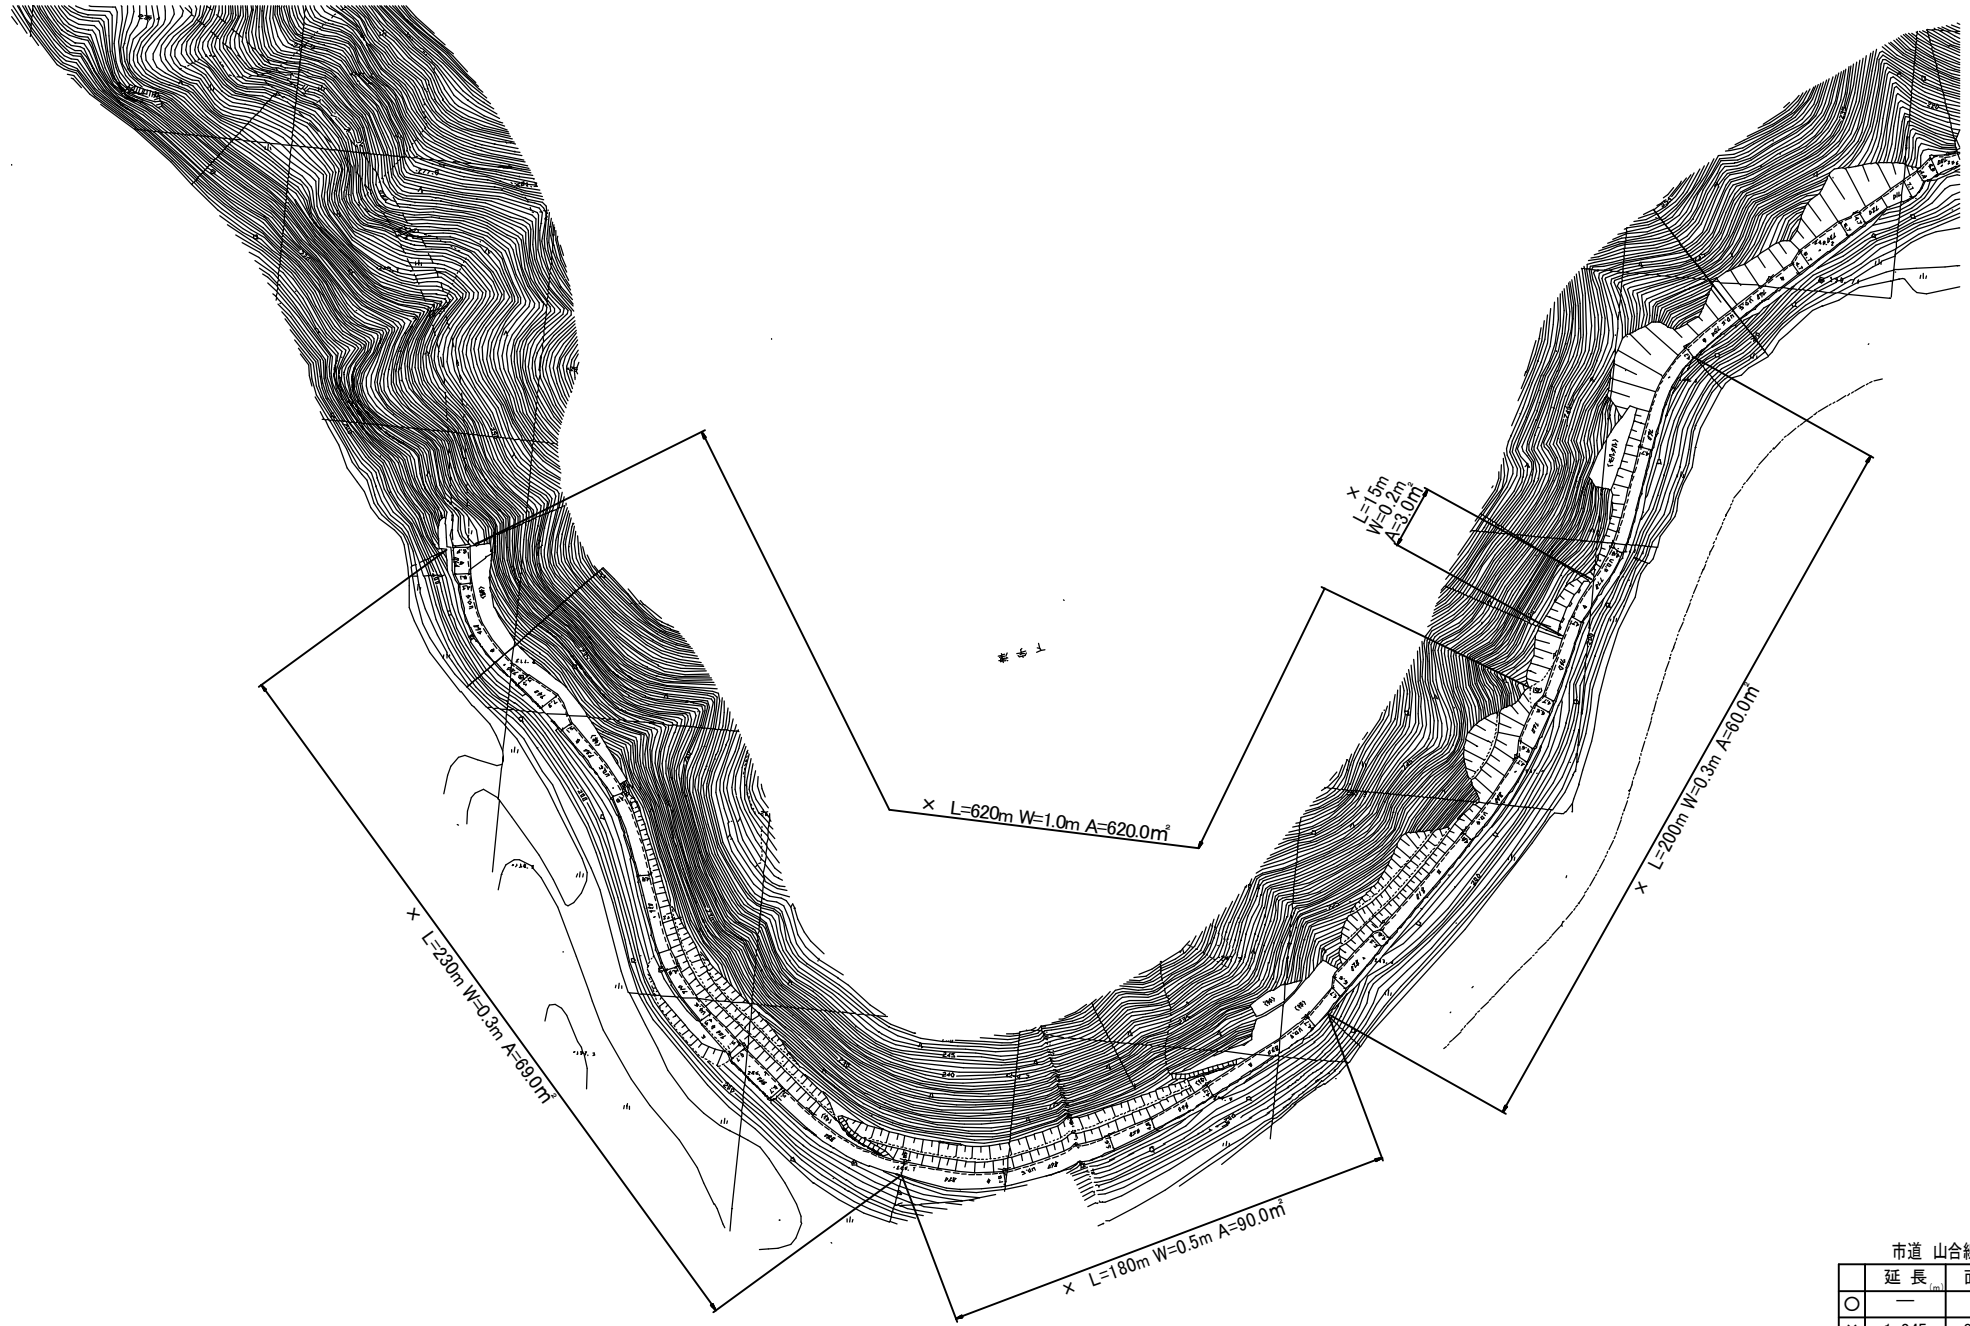


市道 山合線 (4)

	延長 (m)	面積 (㎡)	備考
○	—	—	除草・集草・運搬
×	1,245	842.0	除草・集草

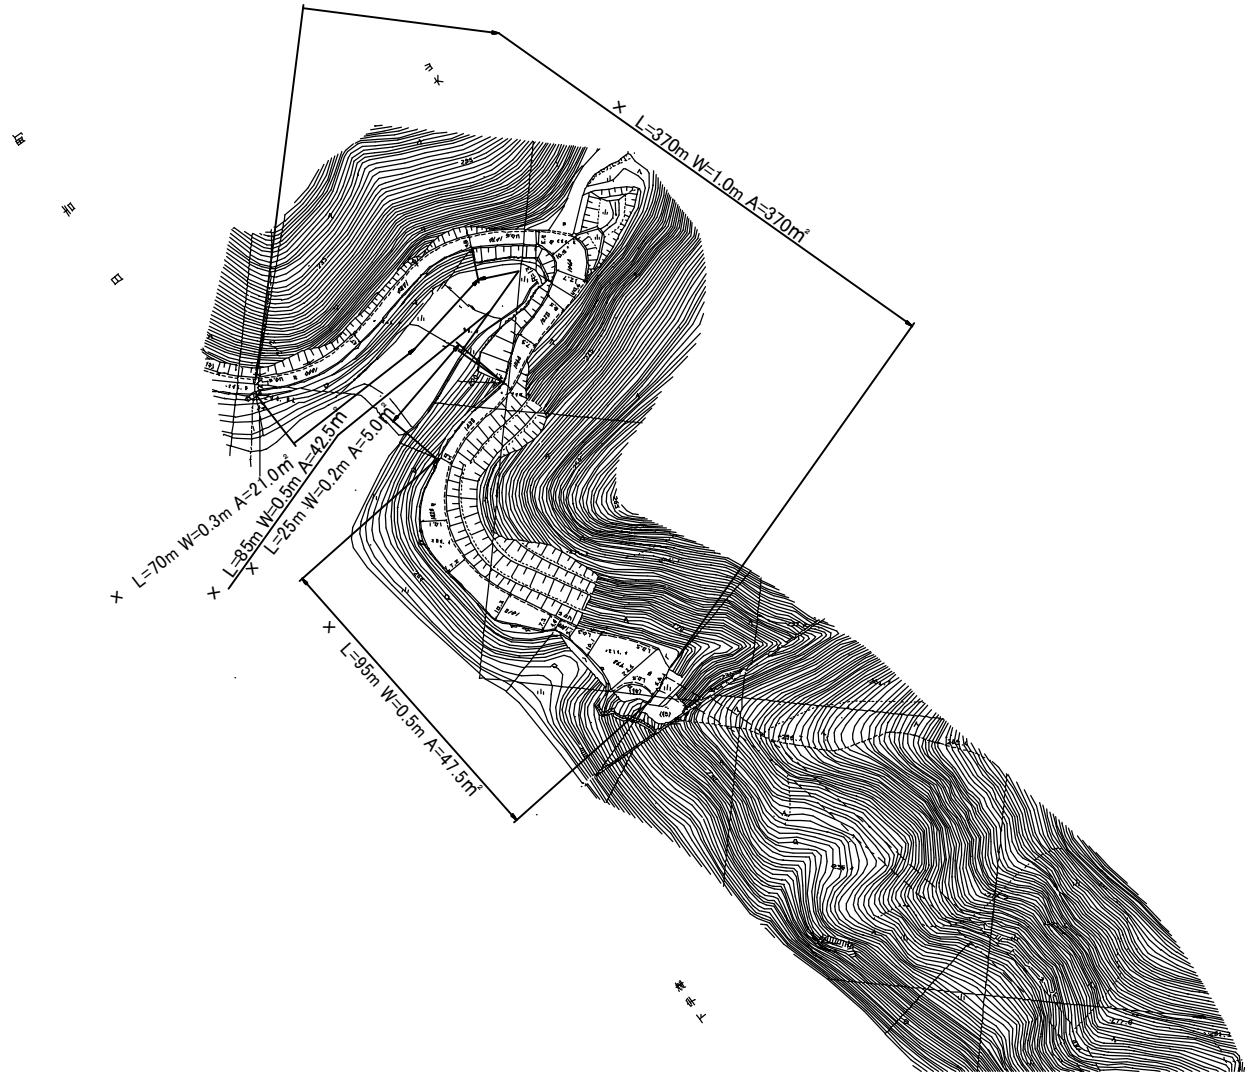

市道 山合線 (5)

	延長 _m	面積 _{m²}	備考
○	—	—	除草・集草・運搬
×	645	486.0	除草・集草

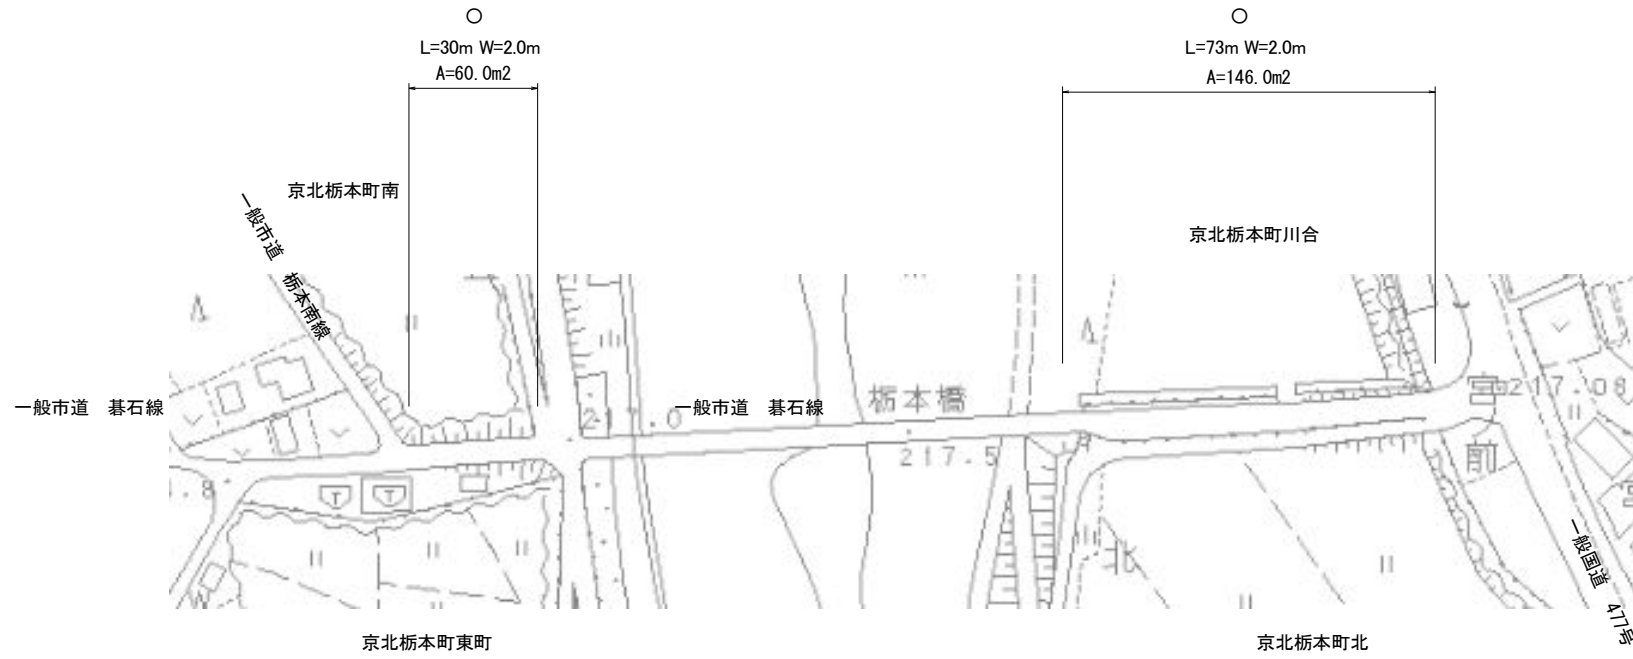

一般市道 基石線			
	延長 (m)	面積 (㎡)	備考
○	103	206	除草・集塵・運搬
×	0	0	除草・集塵