


全体平面図 S=1:250



995 平面図(2)


工 事 名	元京都市立陶化小学校ブロック塀改修工事		
工事場所	京都市南区東九条中御堂町55番地		
図 面 名	全体平面図		
事業年度	令和8年度		
縮 尺	S=1/250	図面番号	1/7
京都市教育委員会事務局教育環境整備室			

平面図(1) S=1:100

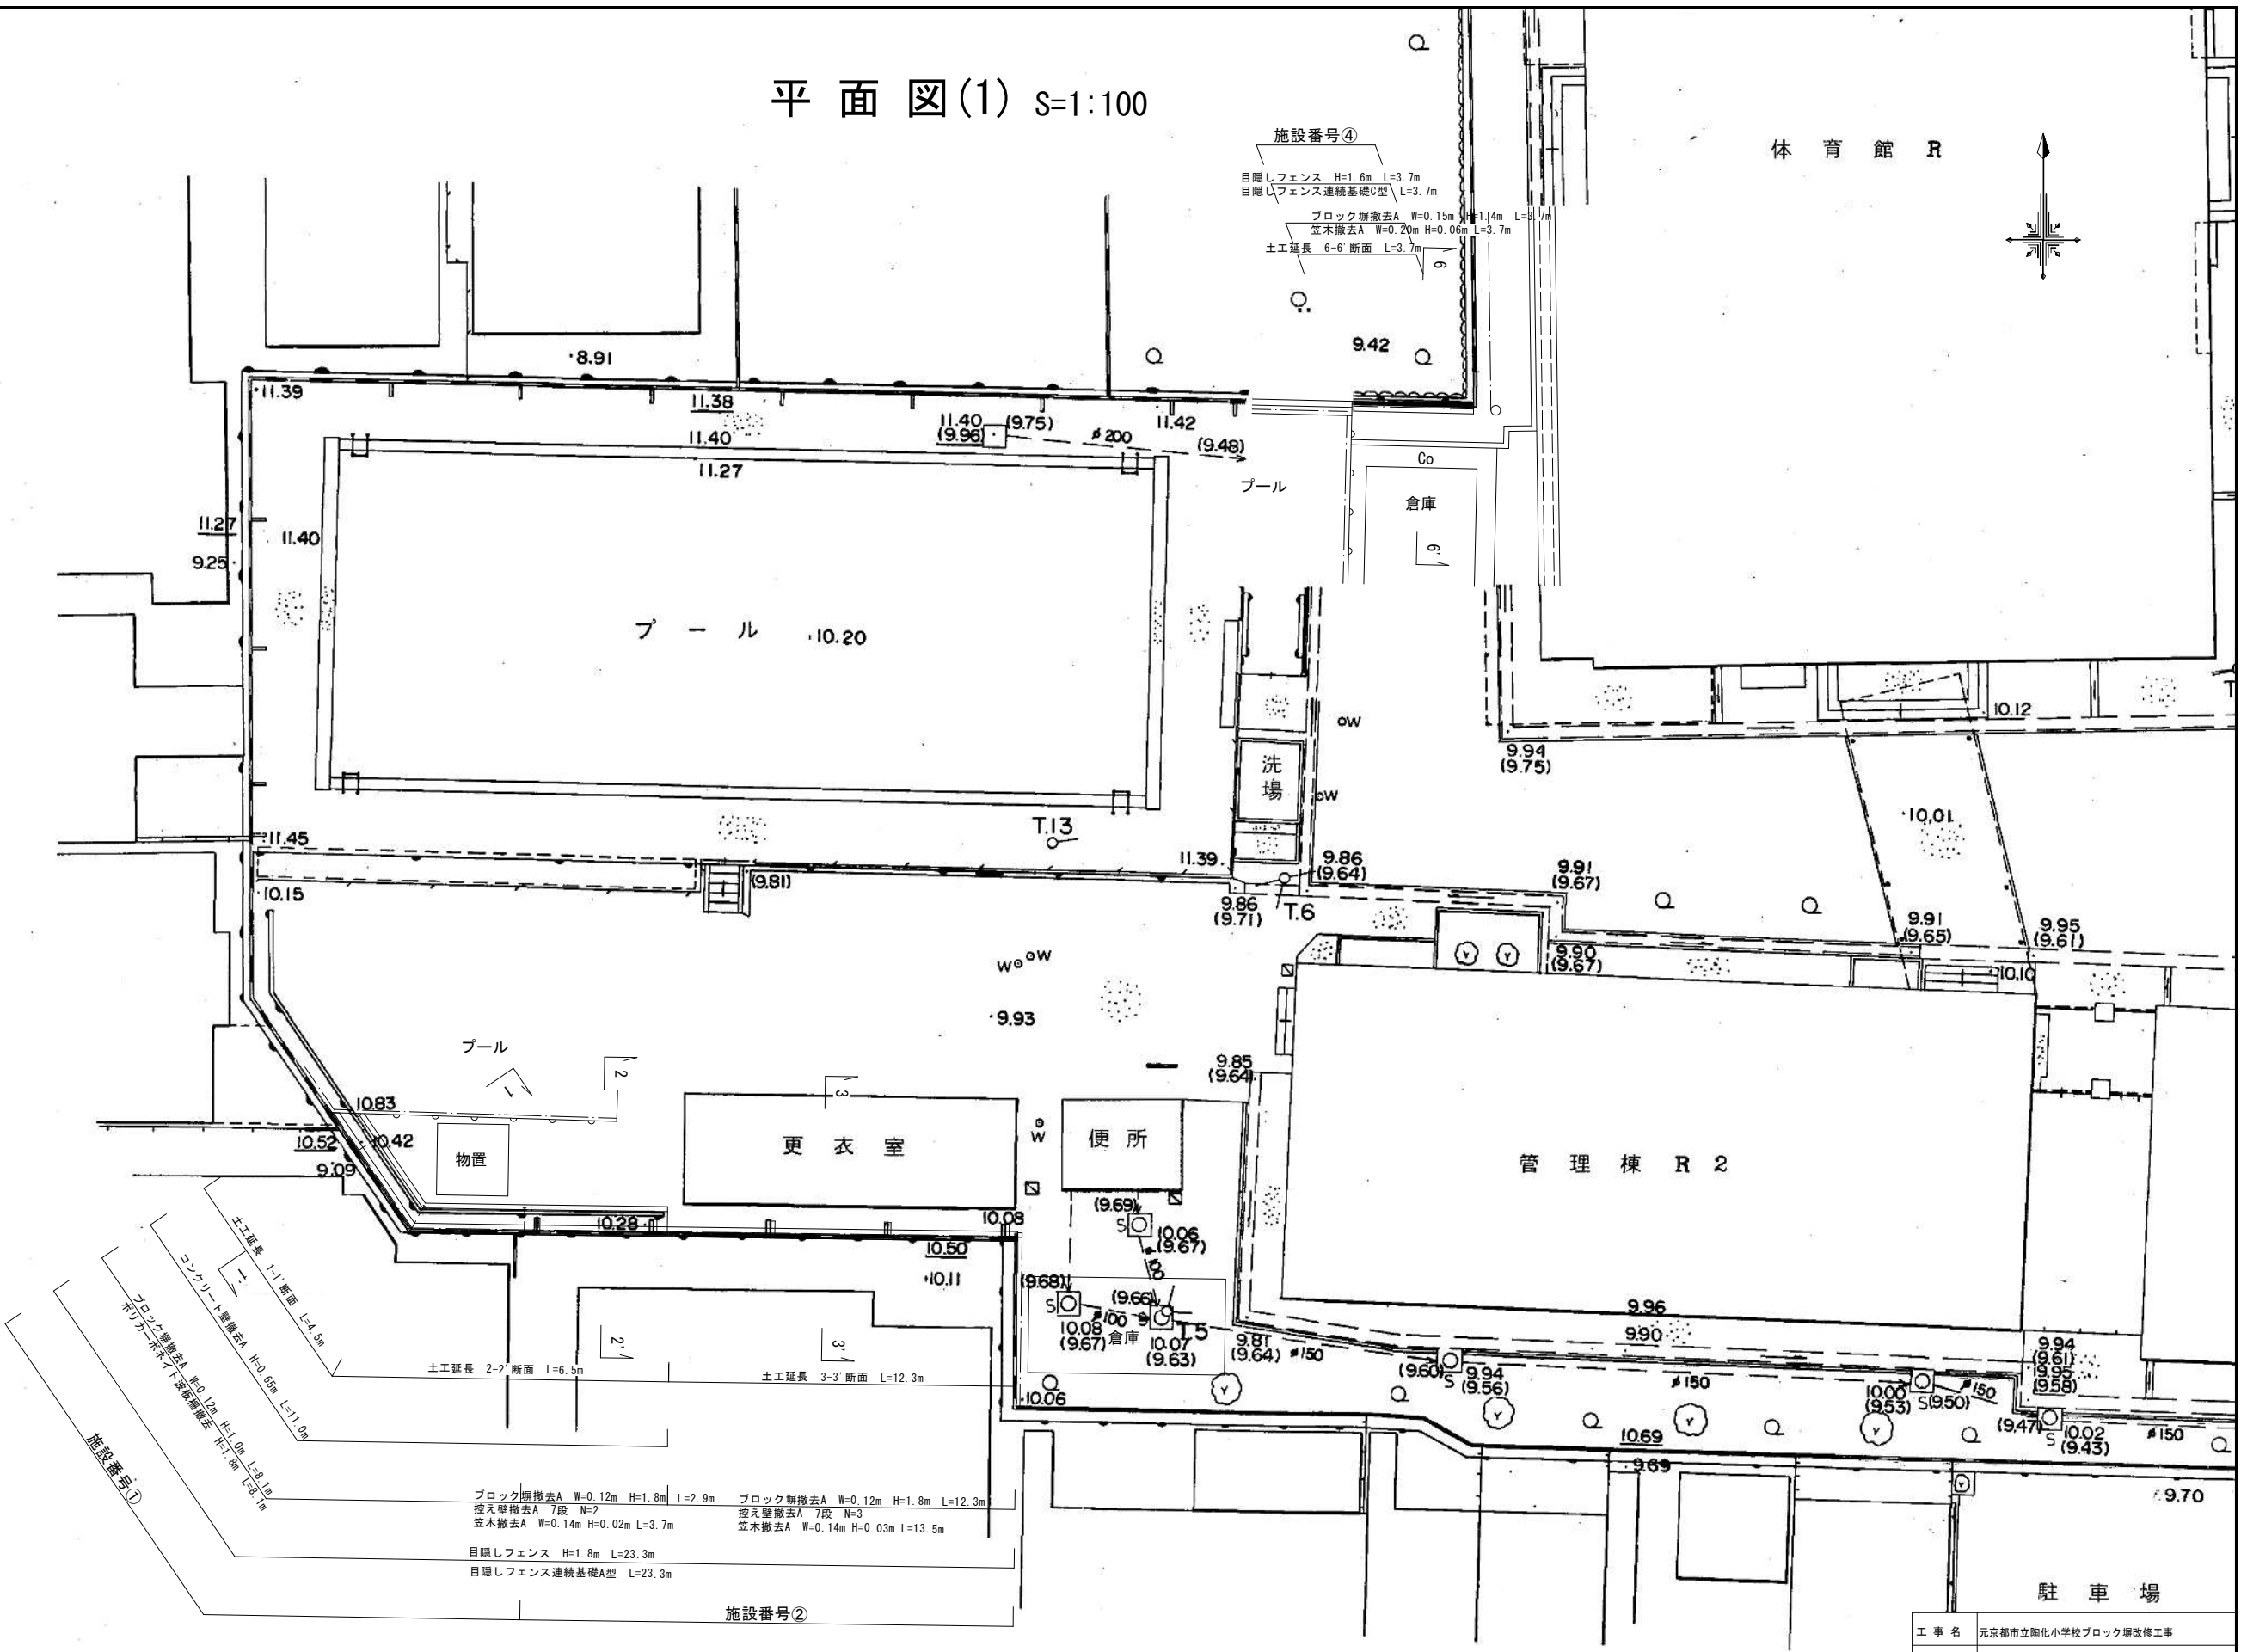


工事名	元京都市立陶化小学校ブロック塀改修工事		
工事場所	京都市南区東九条中御堂町55番地		
図面名	平面図(1)		
事業年度	令和8年度		
縮尺	S=1:100	図面番号	2/7
京都市教育委員会事務局教育環境整備室			

平面図(2) S=1:100

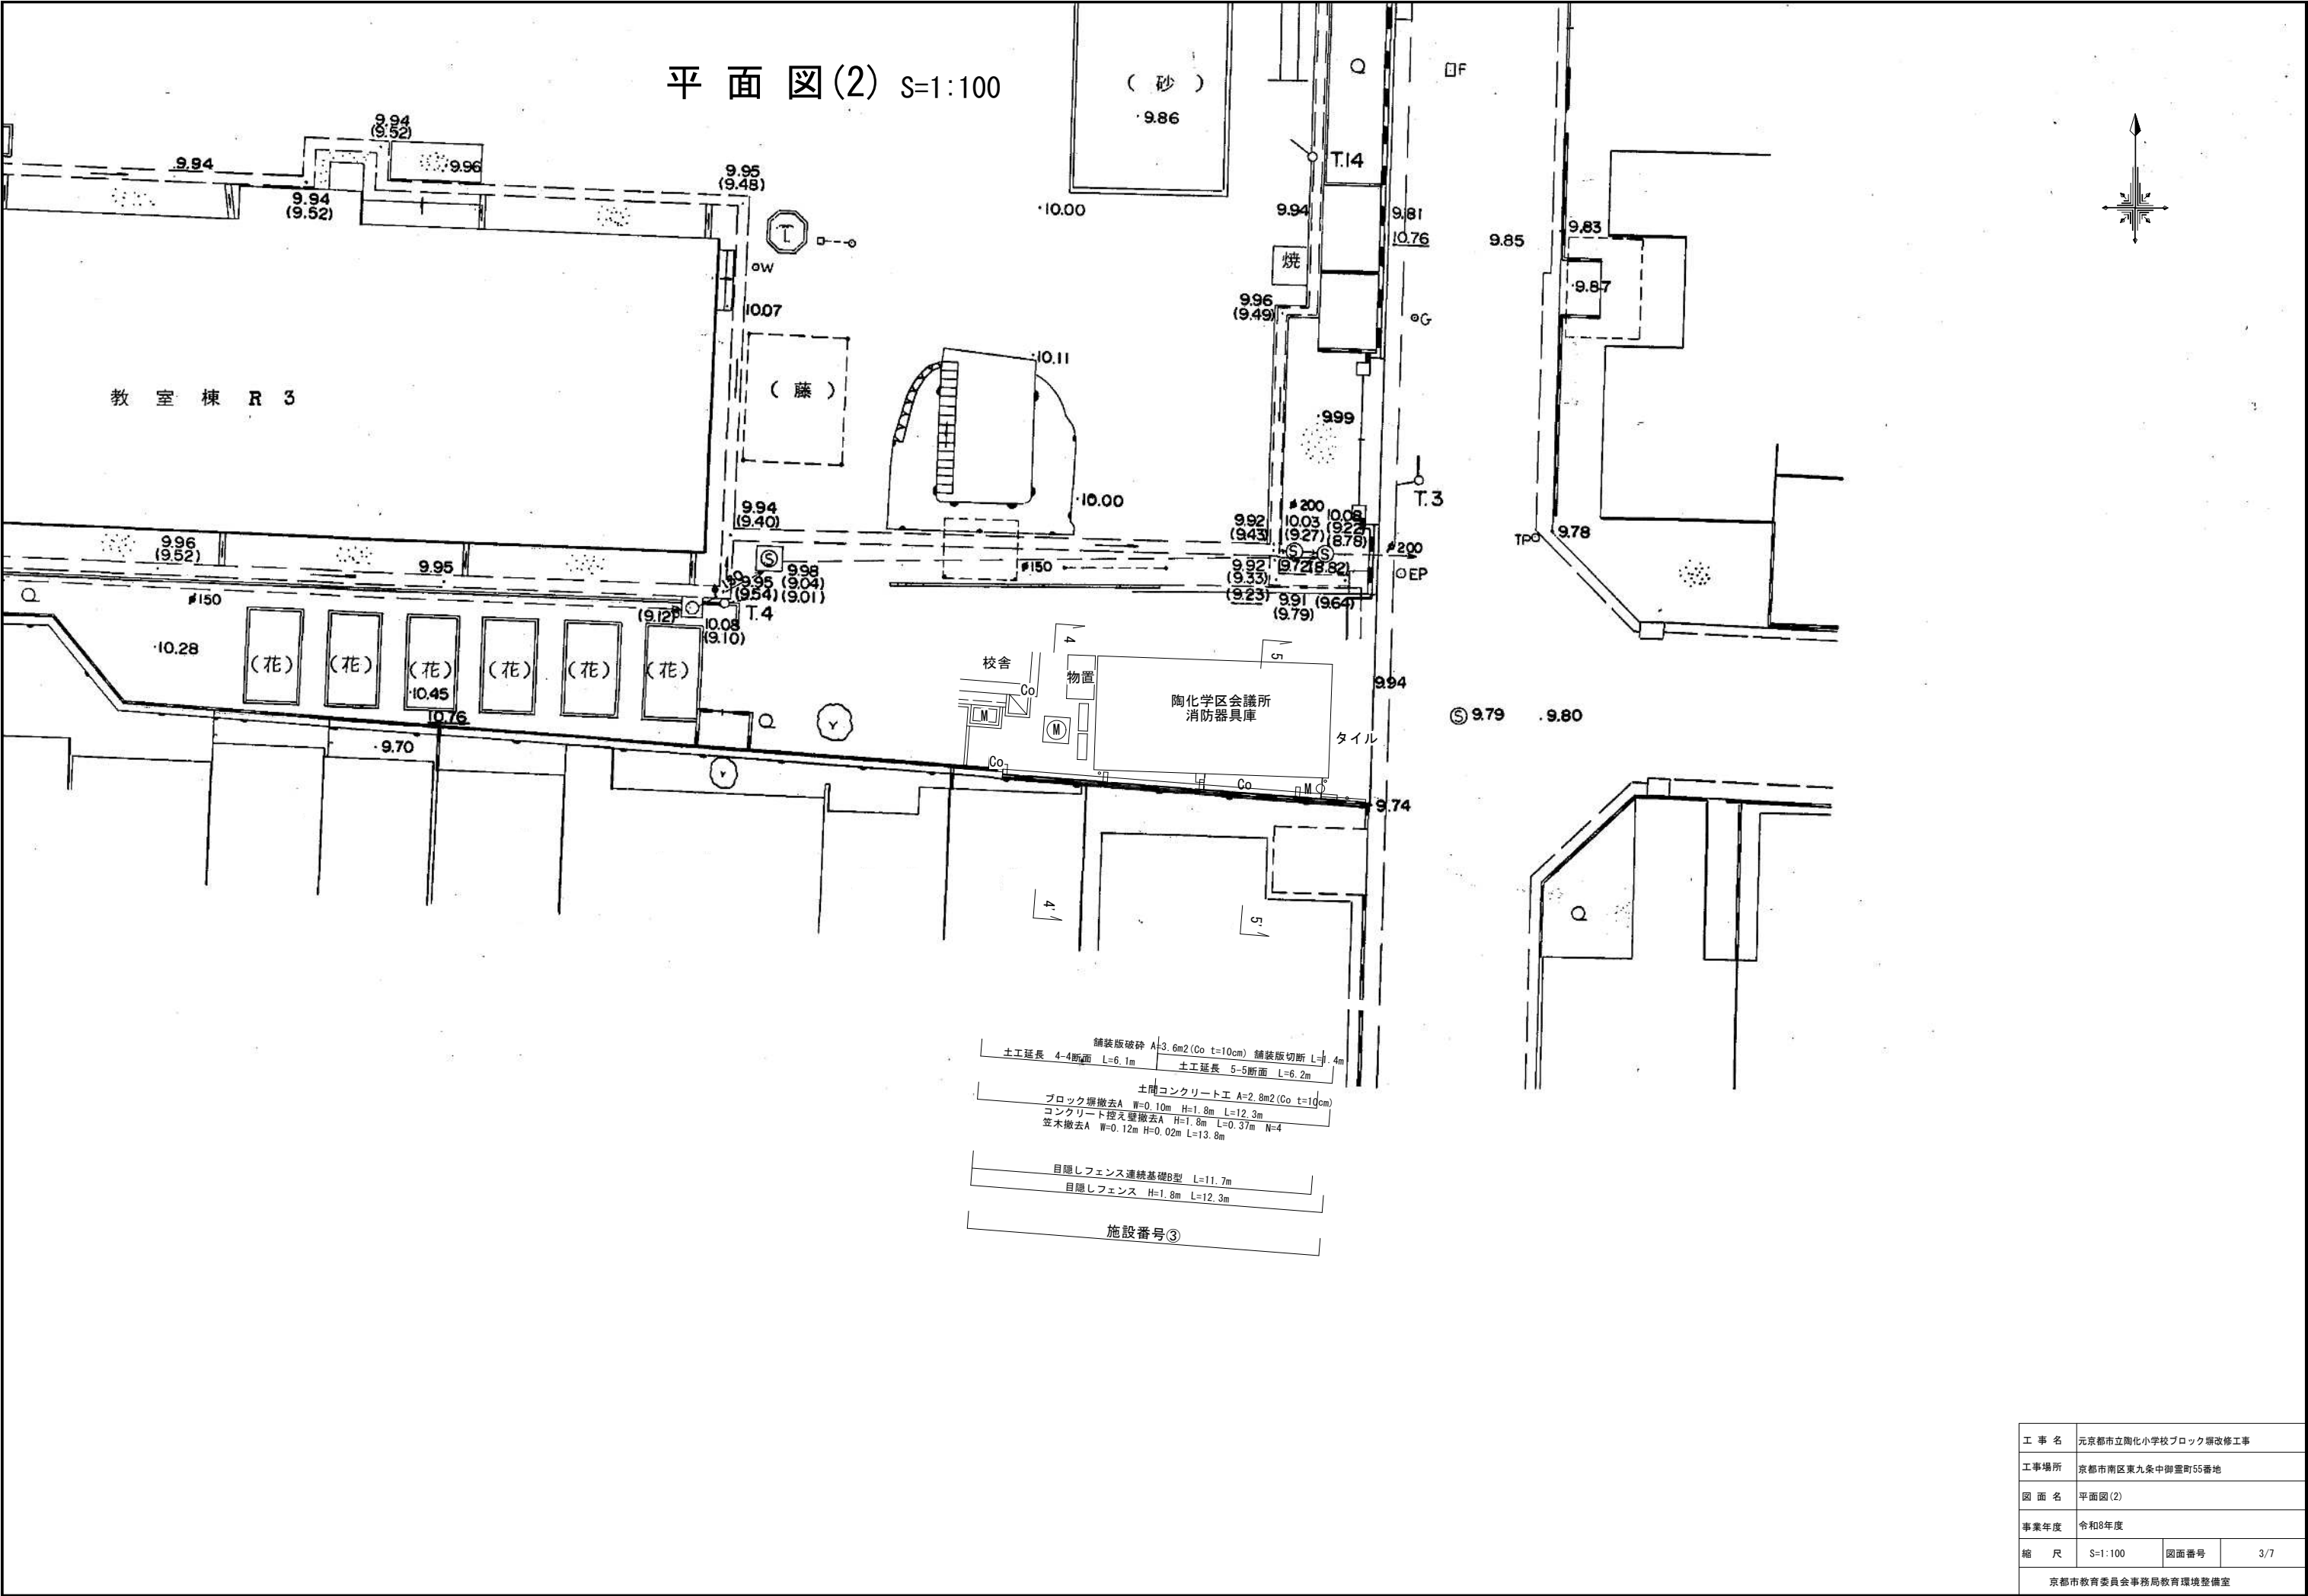


横断図 S=1:20

2 - 2'
施設番号2

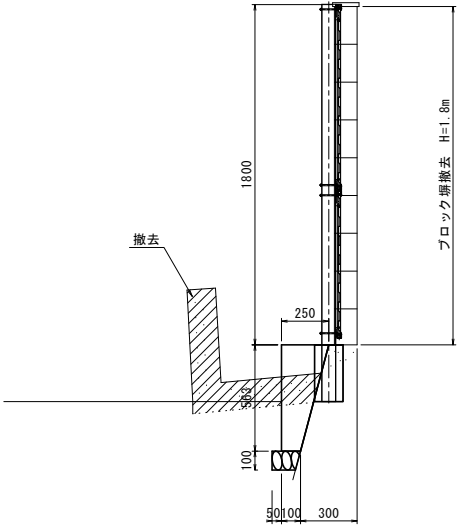


種 別		数 量
土 工	掘削	0.0 m ³
	盛土	0.0 m ³
作 業 工	床掘	0.20 m ³
	埋め戻し	0.18 m ³
基礎	基礎コンクリート	0.10 m ³
	型枠	0.56 m ²
	基礎砕石 (RC-40) t=100	0.15 m ³
	接着剤	0.58 m

4 - 4'
施設番号3

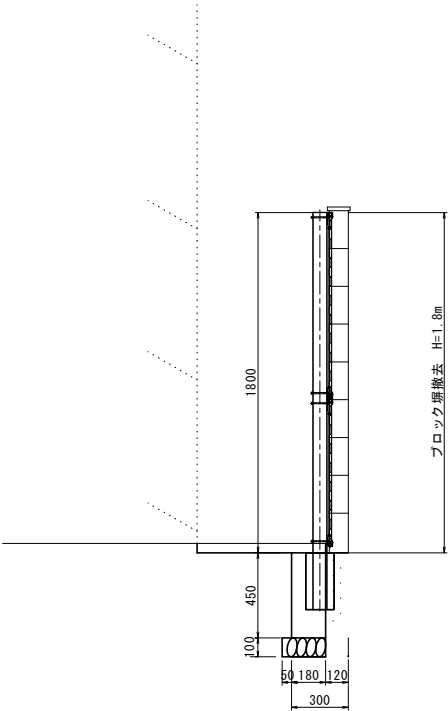


種 別		数 量
土 工	掘削	0.00 m ³
	盛土	0.0 m ³
作 業 工	床掘	0.41 m ³
	埋め戻し	0.27 m ³
基礎	基礎コンクリート	0.08 m ³
	型枠	0.45 m ²
	基礎砕石 (RC-40) t=100	0.23 m ³
	接着剤	0.00 m

6 - 6'
施設番号4

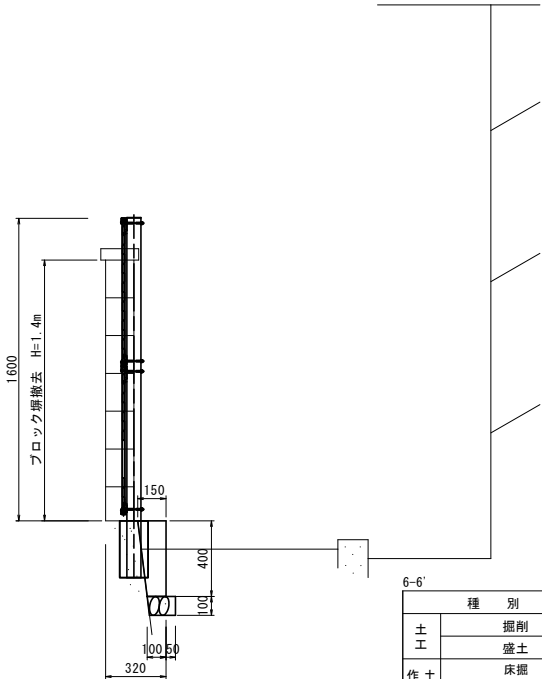


種 別		数 量
土 工	掘削	0.0 m ³
	盛土	0.0 m ³
作 業 工	床掘	0.21 m ³
	埋め戻し	0.17 m ³
基礎	基礎コンクリート	0.05 m ³
	型枠	0.40 m ²
	基礎砕石 (RC-40) t=100	0.00 m ³
	接着剤	0.40 m

1 - 1'
施設番号1

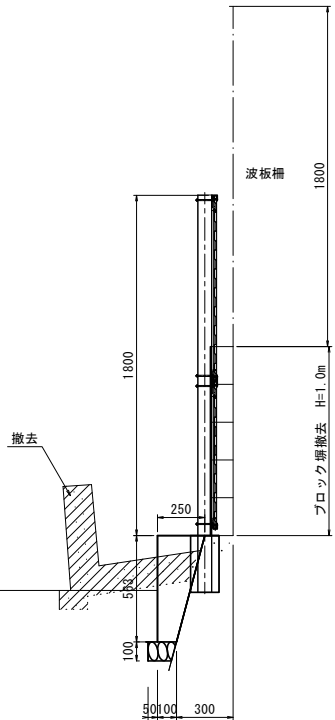


種 別		数 量
土 工	掘削	0.0 m ³
	盛土	0.0 m ³
作 業 工	床掘	0.22 m ³
	埋め戻し	0.18 m ³
基礎	基礎コンクリート	0.10 m ³
	型枠	0.56 m ²
	基礎砕石 (RC-40) t=100	0.15 m ³
	接着剤	0.58 m

3 - 3'
施設番号2

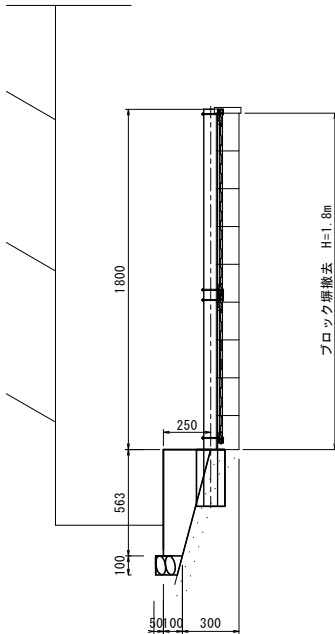

種 別		数 量
土 工	掘削	0.0 m ³
	盛土	0.0 m ³
作 業 工	床掘	0.16 m ³
	埋め戻し	0.13 m ³
基礎	基礎コンクリート	0.10 m ³
	型枠	0.56 m ²
	基礎砕石 (RC-40) t=100	0.15 m ³
	接着剤	0.58 m


5 - 5'
施設番号3

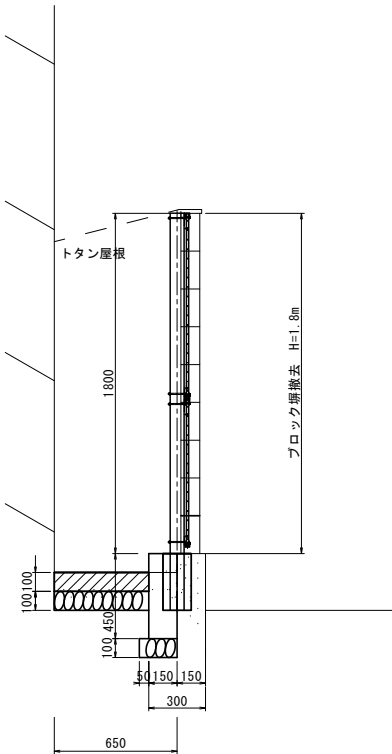

種 別		数 量
土 工	掘削	0.0 m ³
	盛土	0.0 m ³
作 業 工	床掘	0.23 m ³
	埋め戻し	0.12 m ³
基礎	基礎コンクリート	0.07 m ³
	型枠	0.45 m ²
	基礎砕石 (RC-40) t=100	0.35 m ³
	接着剤	0.00 m


工 事 名	元京都市立陶化小学校ブロック塀改修工事		
工事場所	京都市南区東九条中御霊町55番地		
図 面 名	横断図		
事業年度	令和8年度		
縮 尺	S=1:20	図面番号	4/7
京都市教育委員会事務局教育環境整備室			

構造図 (1)

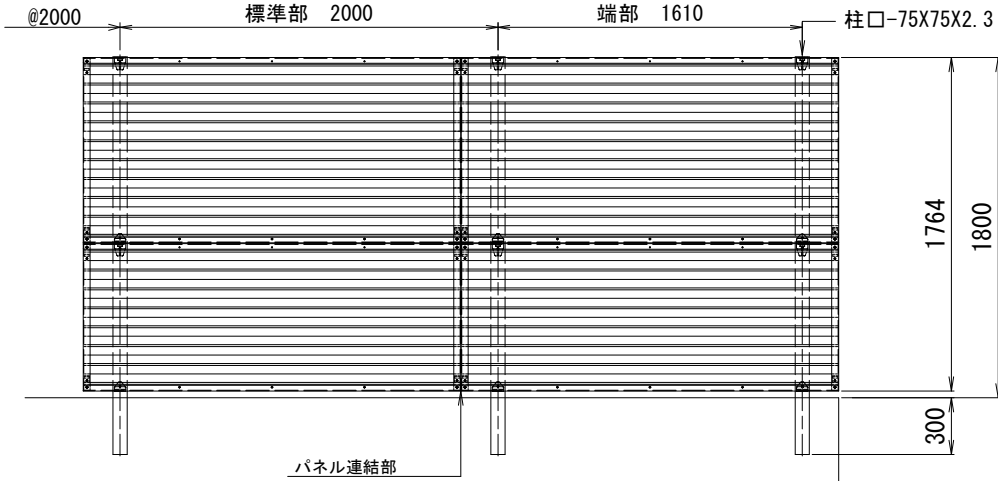目隠しフェンス $H=1.8\text{m}$ $S=1:2$ 

※目隠しフェンスは、日鉄建材（株）ステラMKフェンス同等品以上とする。


目隠しフェンス H=1.6m S=1:2

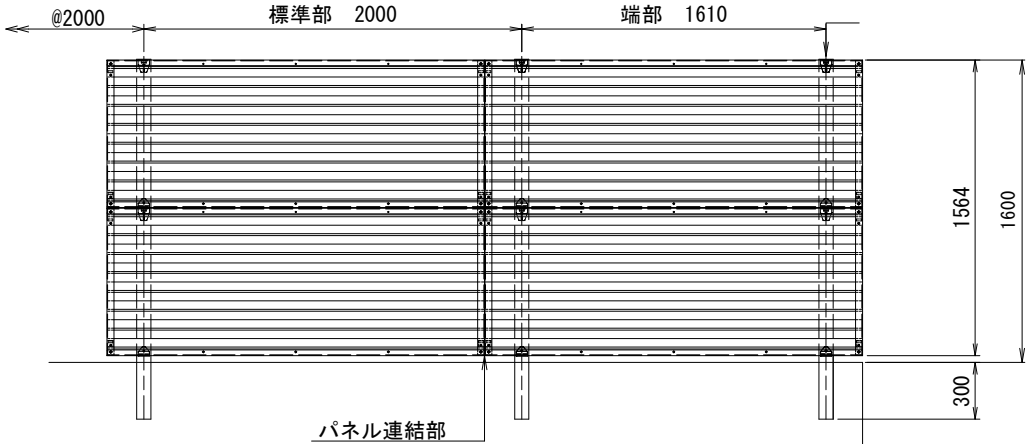

※目隠しフェンスは、日鉄建材（株）ステラMKフェンス同等品以上とする。

目隠しフェンス
連続基礎 A 型 $S=1:20$

(1-1' , 2-2' , 3-3')

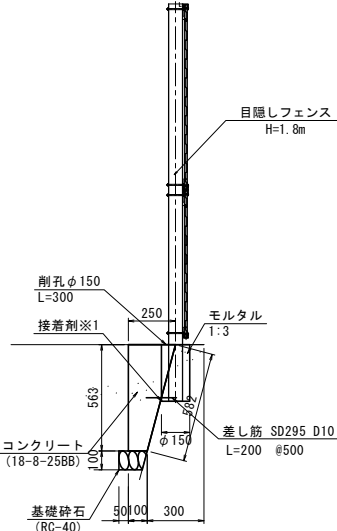


目隠しフェンス連続基礎A型 材料表 10m当

名 称	規 格	単位	数 量
コンクリート	18-8-25B8	m3	1.0
型 枠		m2	5.6
基礎砕石	RC-40 t=100	m2	1.5
差し筋	SD295 D10 L=200	kg	2.2
差し筋打込	電動ハンマドリル	孔	20.0
接着剤		m2	5.8
コンクリート剛孔	φ150 L=300	孔	5.0
目地板	厚さ繊維強化目地板 t=10mm	m2	0.1

※1 打ち継ぎ用エポキシ樹脂
ポントE200 同等品以上

目隠しフェンス
連続基礎B型 S=1:20

(4-4' , 5-5'

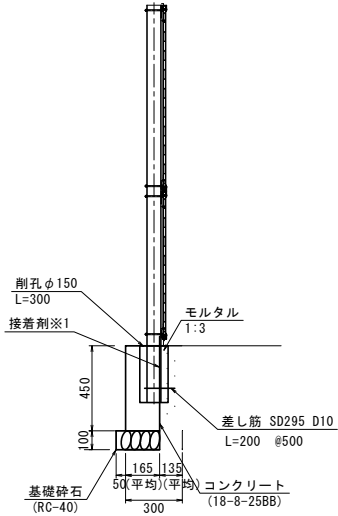

目隠しフェンス連続基礎B型 材料表(平均)10m当


名 称	規 格	単位	数 量
コンクリート	18-8-25BB	m3	0.7
型 枠		m2	4.5
基礎砕石	RC-40 t=100	m2	2.2
差し筋	SD295 D10 L=200	kg	2.2
差し筋打込	電動ハンマドリル	孔	20.0
接着剤		m2	4.5
コンクリート削孔	φ150 L=300	孔	5.0
目地板	厚さ繊維目地板t=10mm	m2	0.1

※1 打ち継ぎ用エポキシ樹脂
ポントE200 同等品以上

※2 寸法は断面図も参照のこと。

目隠しフェンス
連続基礎C型 S=1:20

(6-6')

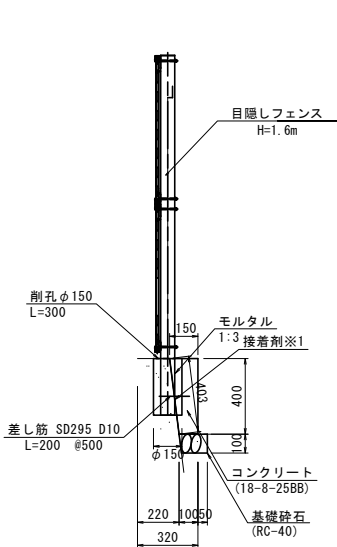


目隠しフェンス連続基礎C型 材料表 10m当

名 称	規 格	単位	数 量
コンクリート	18-8-25B8	m3	0.5
型 枠		m2	4.0
基礎砕石	RC-40 t=100	m2	1.5
差し筋	SD295 D10 L=200	kg	2.2
差し筋打込	電動ハンマドリル	孔	20.0
接着剤		m2	4.0
コンクリート削削	φ150 L=300	孔	5.0

※1 打ち継ぎ用エポキシ樹脂
ボンドE200 同等品以上




土間コンクリート工 S=1:20

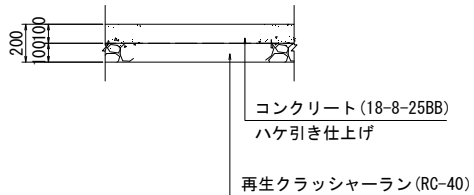

構造図 (2)

ポリカーボネイト波板柵撤去 $V=1:20$, $H=1:40$

舖裝版破碎 S=1:20

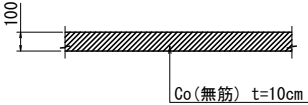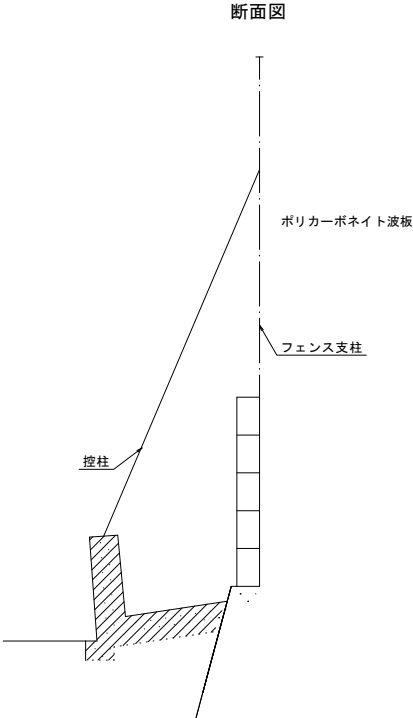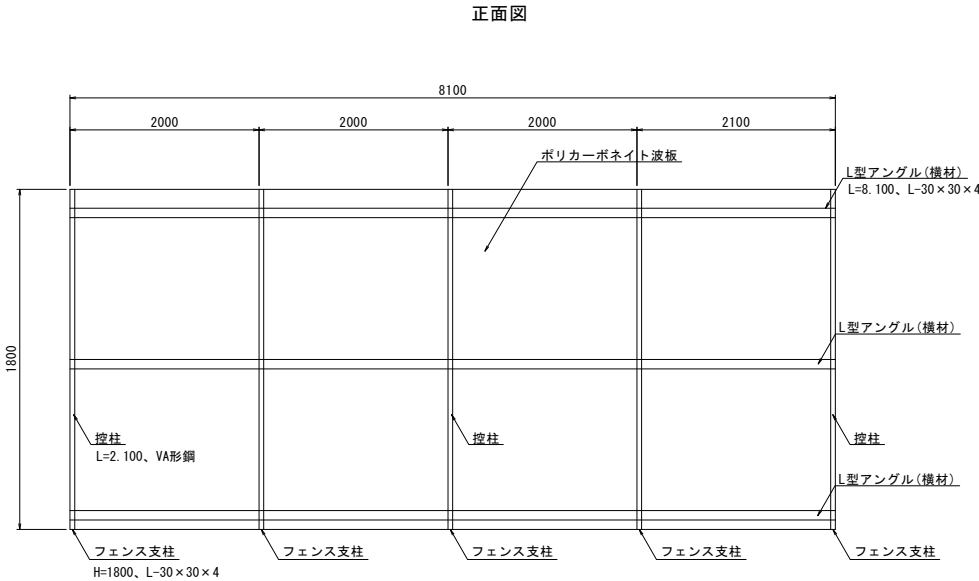


参考数量
ポリカーボネイト波板:2.16kg/m

鋼材數量集計表


項目	延長(m)	本数(本)	単位質量 (kg/m)	一本当たり 質量(kg)	質量(kg)
L型アングル(横材)	8.1	3	0.61	4.94	14.8
フェンス支柱	1.8	5	0.61	1.10	5.5
支柱	2.1	3	2.09	4.39	13.2
合計					33.5

コンクリート控え壁撤去A S=1:20


控え壁撤去A S=1:20

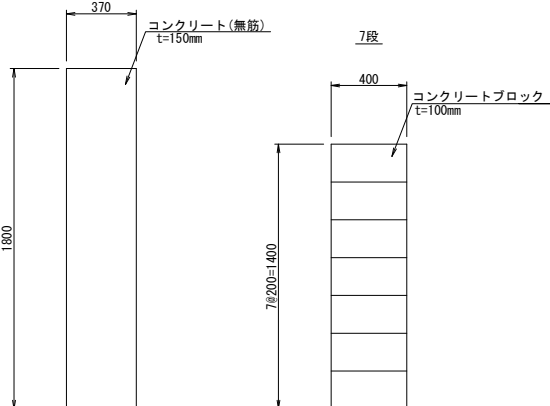

ブロック塀撤去A S=1:20

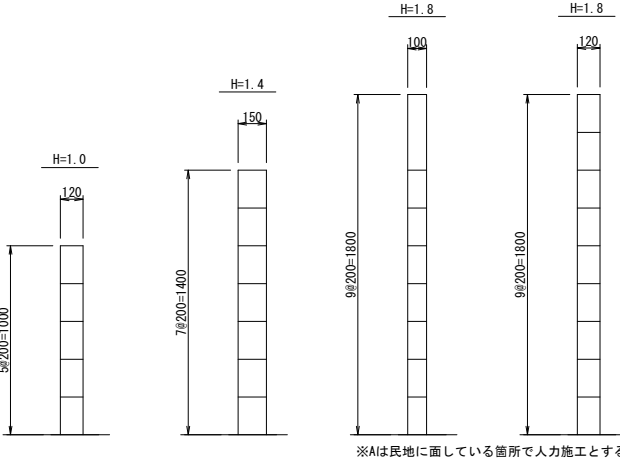


笠木撤去A S=1:10

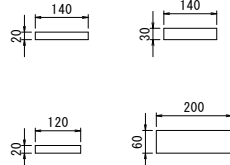


※Aは民地に面している箇所で人力施工とする。

コンクリート壁撤去A S=1:20

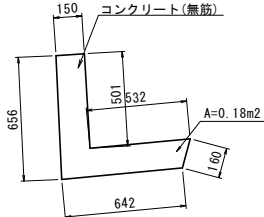

工 事 名	元京都市立陶化小学校ブロック塀改修工事		
工事場所	京都市南区東九条中御堂町55番地		
図 面 名	構造図(2)		
事業年度	令和8年度		
縮 尺	図示	図面番号	6/7
京都市教育委員会事務局教育環境整備室			

支障物件平面図(1) S=1:100

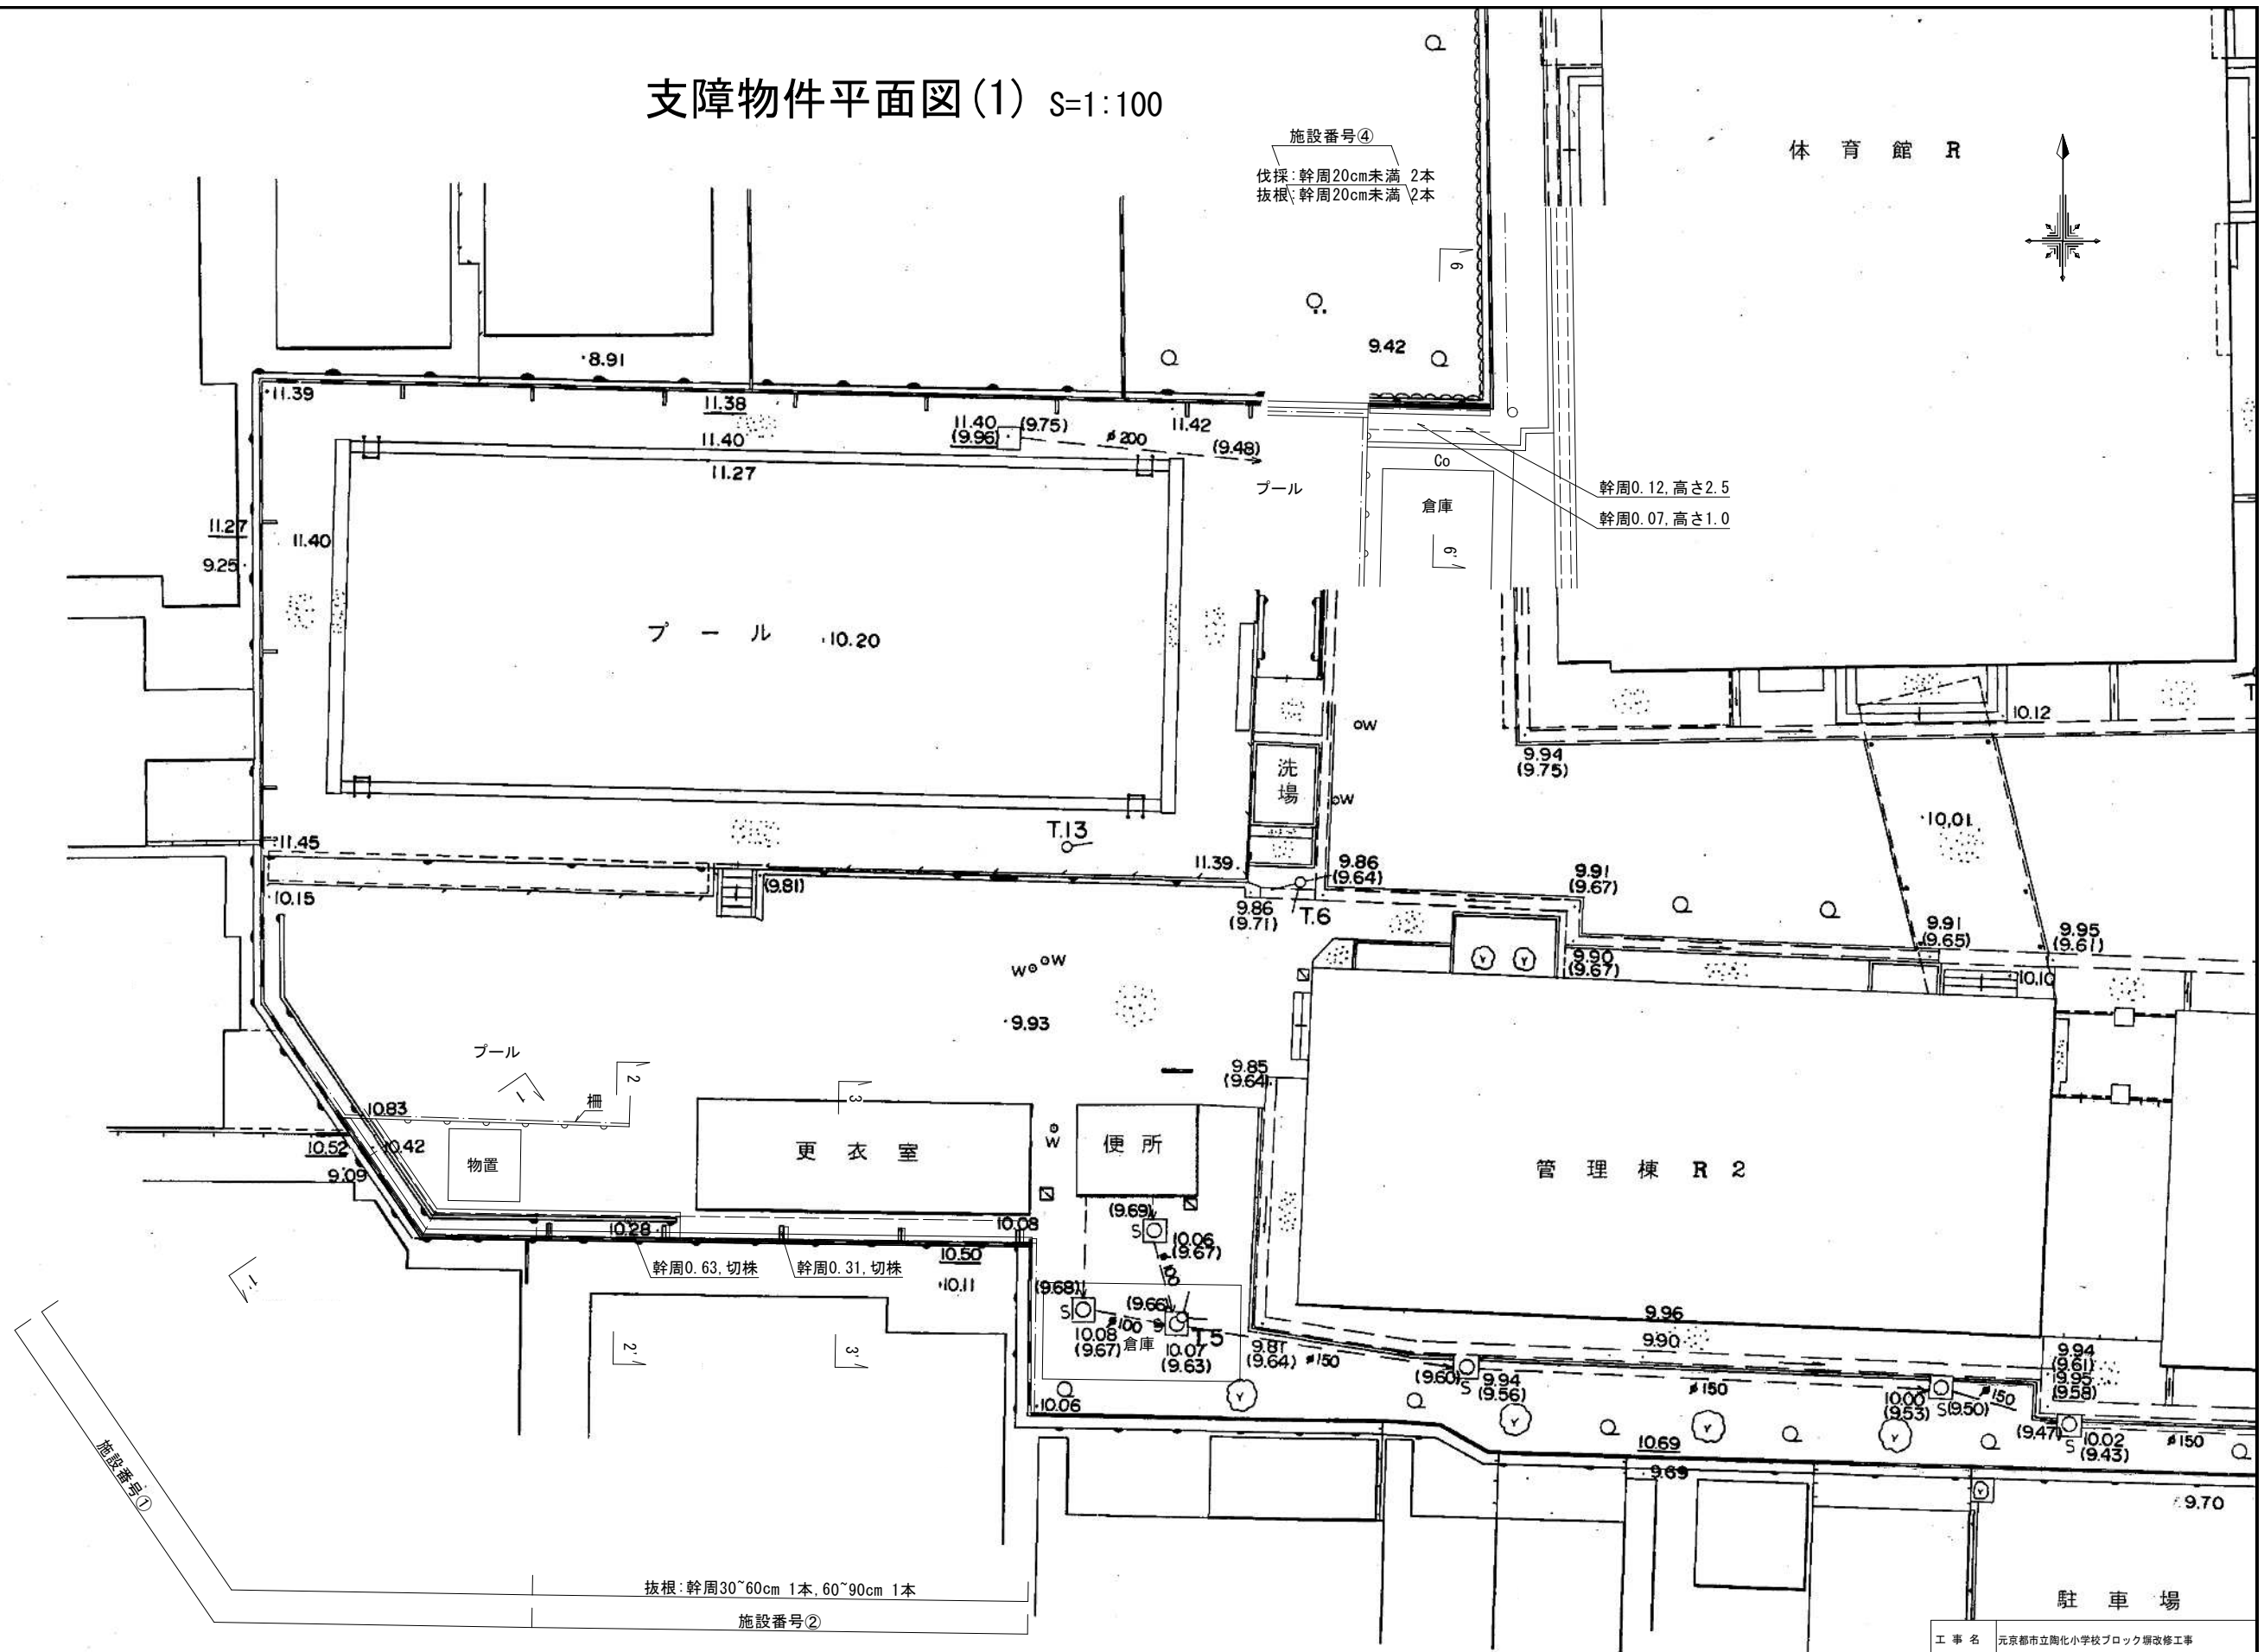

工 事 名	元京都市立陶化小学校ブロック塀改修工事		
工事場所	京都市南区東九条中御堂町55番地		
図 面 名	支障物件平面図(1)		
事業年度	令和8年度		
縮 尺	S=1:100	図面番号	7/7
京都市教育委員会事務局教育環境整備室			