


平面図

基準点座標一覧表		
点名	X	Y
ZT1	-117079.872	-31010.231
ZT6	-117127.618	-31089.799
KT-1	-117086.565	-31013.095
KT-2	-117135.080	-31005.087
KT-3	-117157.660	-31027.197
KT-4	-117189.123	-31047.672

中心線座標一覧表		
点名	X	Y
BP1	-117146.475	-31015.780
IP.1	-117155.630	-31024.334
IP.2	-117190.258	-31023.554
EP1	-117194.138	-31055.161
BC-1	-117149.674	-31018.769
SP-1	-117156.199	-31022.841
EO-1	-117163.779	-31024.150
BC-2	-117174.876	-31023.900
SP-2	-117186.380	-31028.038
EO-2	-117192.133	-31038.825
No.-1+10.000	-117154.264	-31021.983
No.0	-117163.921	-31024.147
No.0+9.150	-117173.069	-31023.941
No.0+18.300	-117182.026	-31025.300
No.1	-117183.549	-31026.054
No.1+2.600	-117185.713	-31027.490
No.1+8.000	-117189.377	-31031.426
No.1+13.400	-117191.629	-31036.309
No.2	-117192.624	-31042.826
No.2+2.000	-117192.867	-31044.812
No.2+10.000	-117193.842	-31052.752

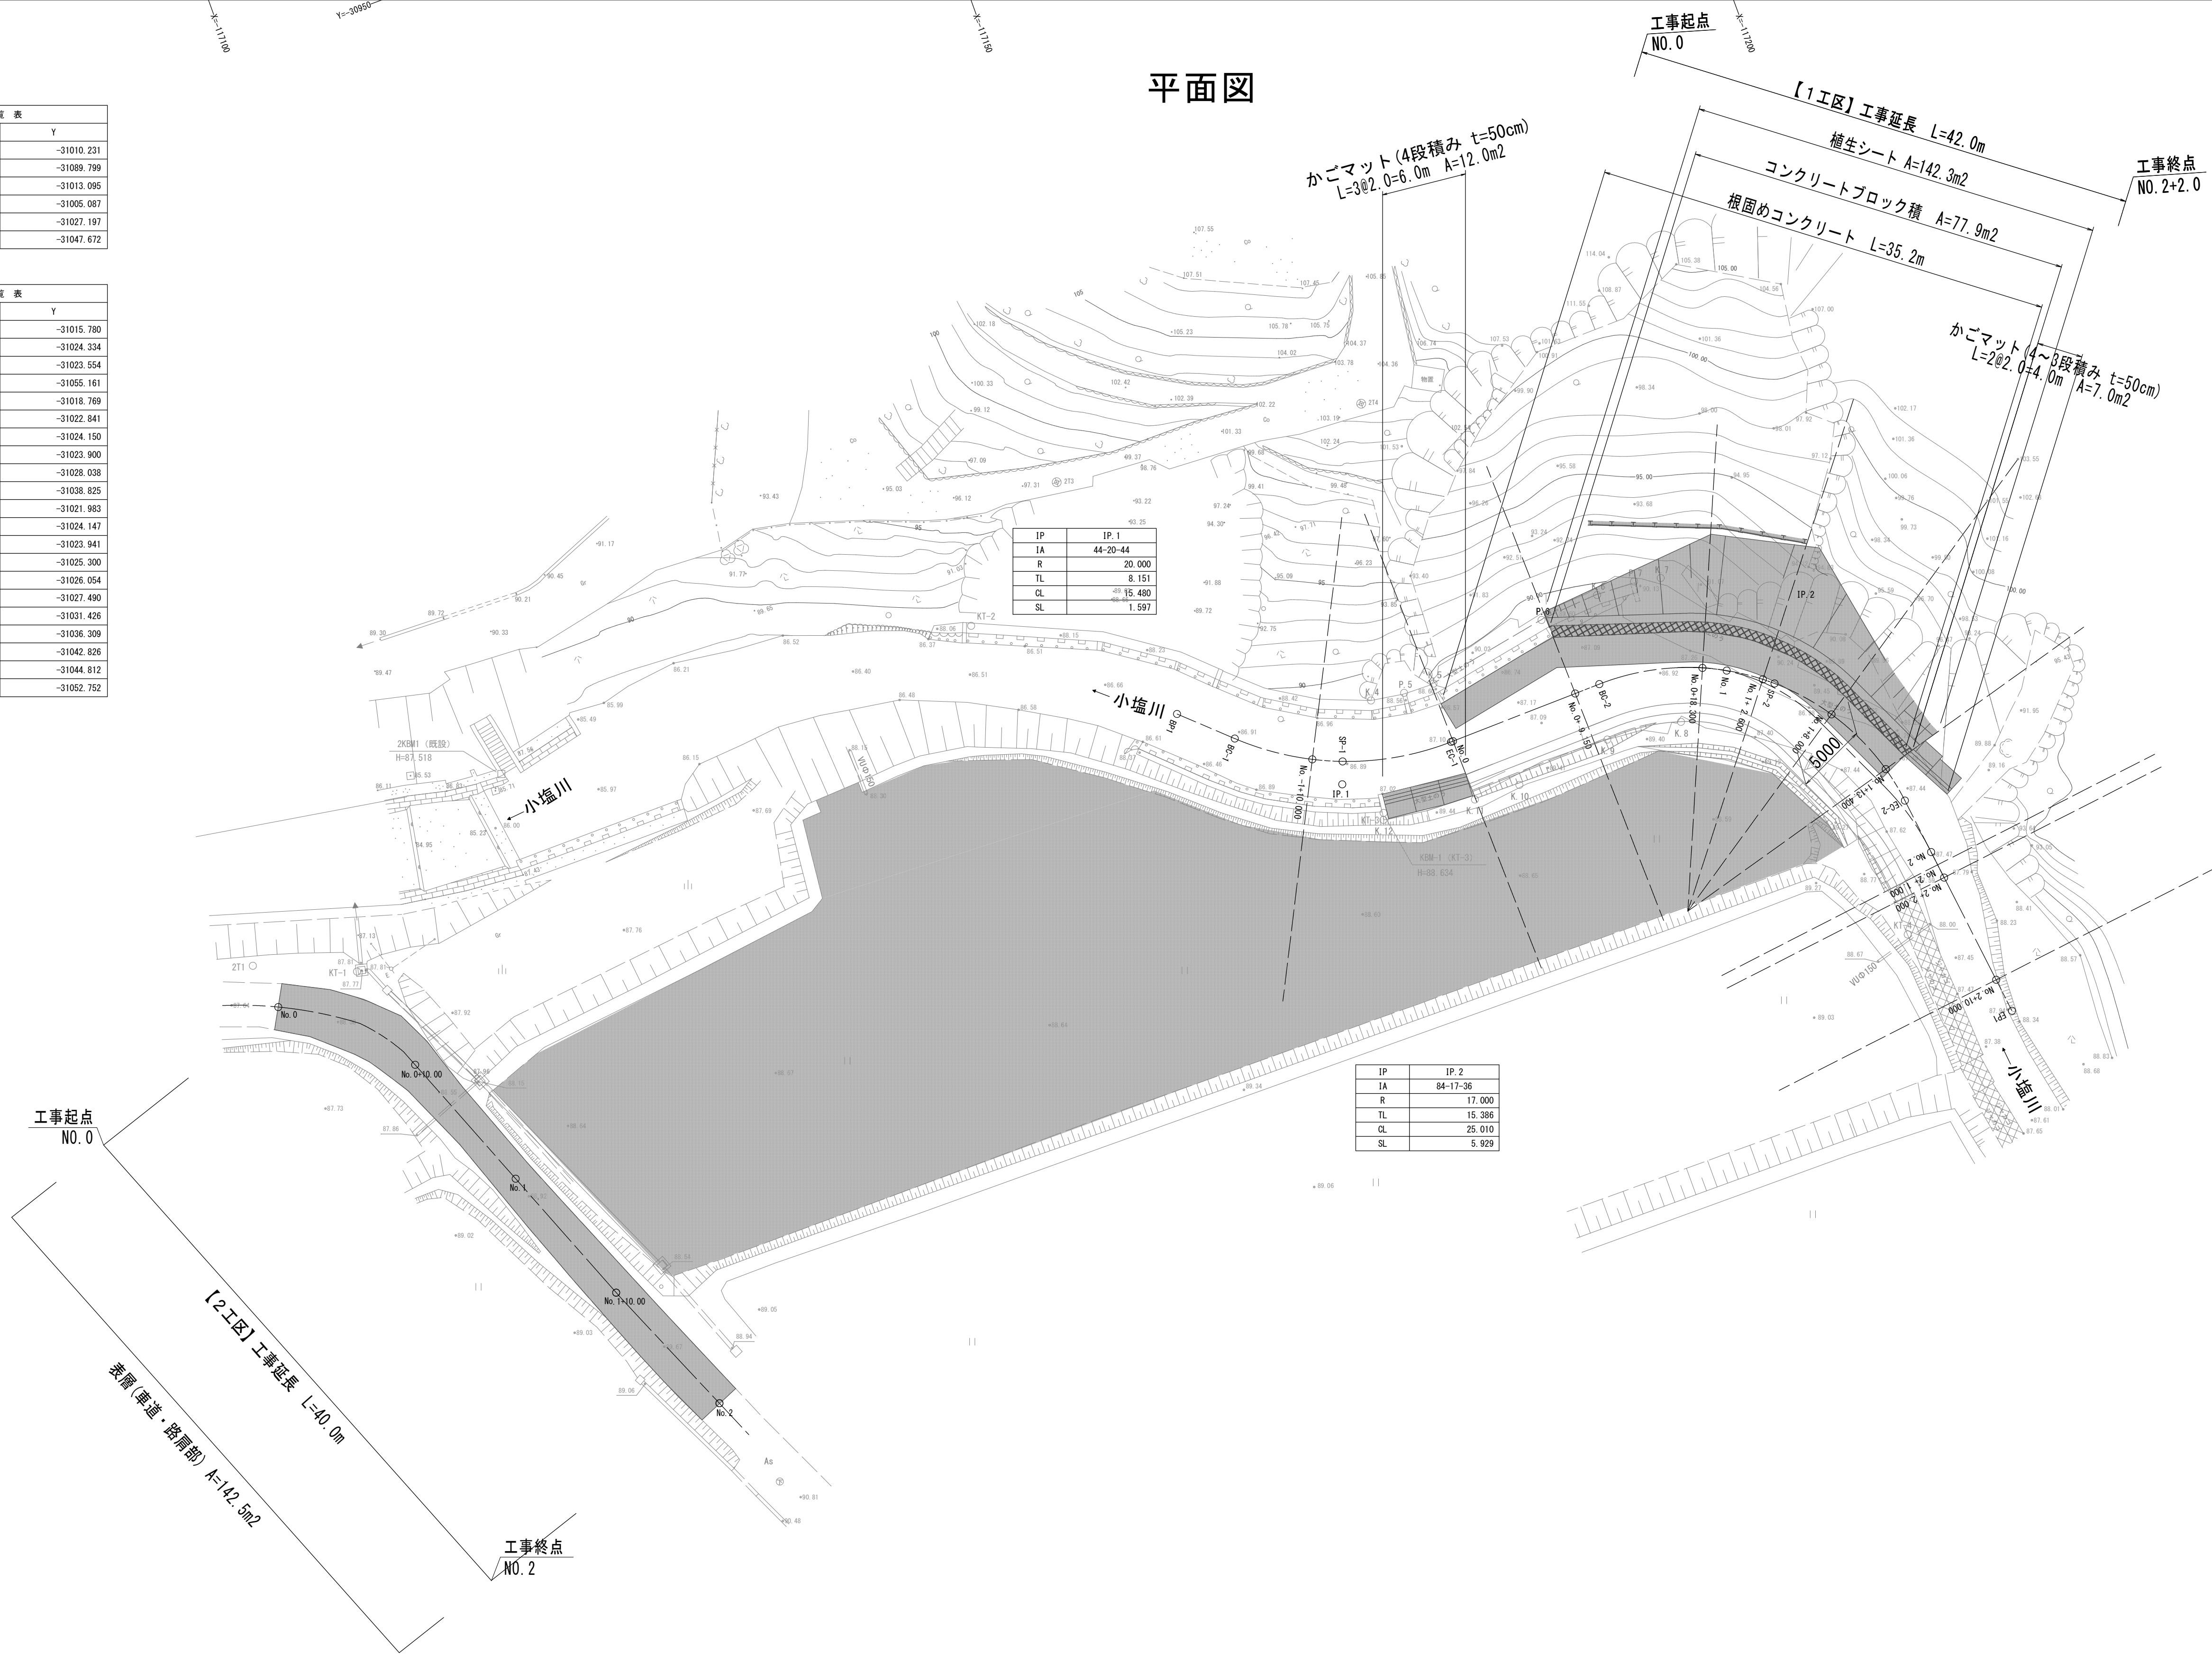


■ 本工事施工箇所			
工 事 名	河川維持補修工事（小塩川）		
工事場所	京都市西京区大原野小塩町地内		
図 面 名	平面図		
事業年度	令和8年度		
縮 尺	S=1:250	図面番号	1 / 13
京都市建設局土木管理部西京土木どり事務所			

縦断面図（1工区）

凡例

現況右岸護岸高	—— . . ——
現況左岸護岸高	—— . —— . ——
現況最深河床高	—— —— ——

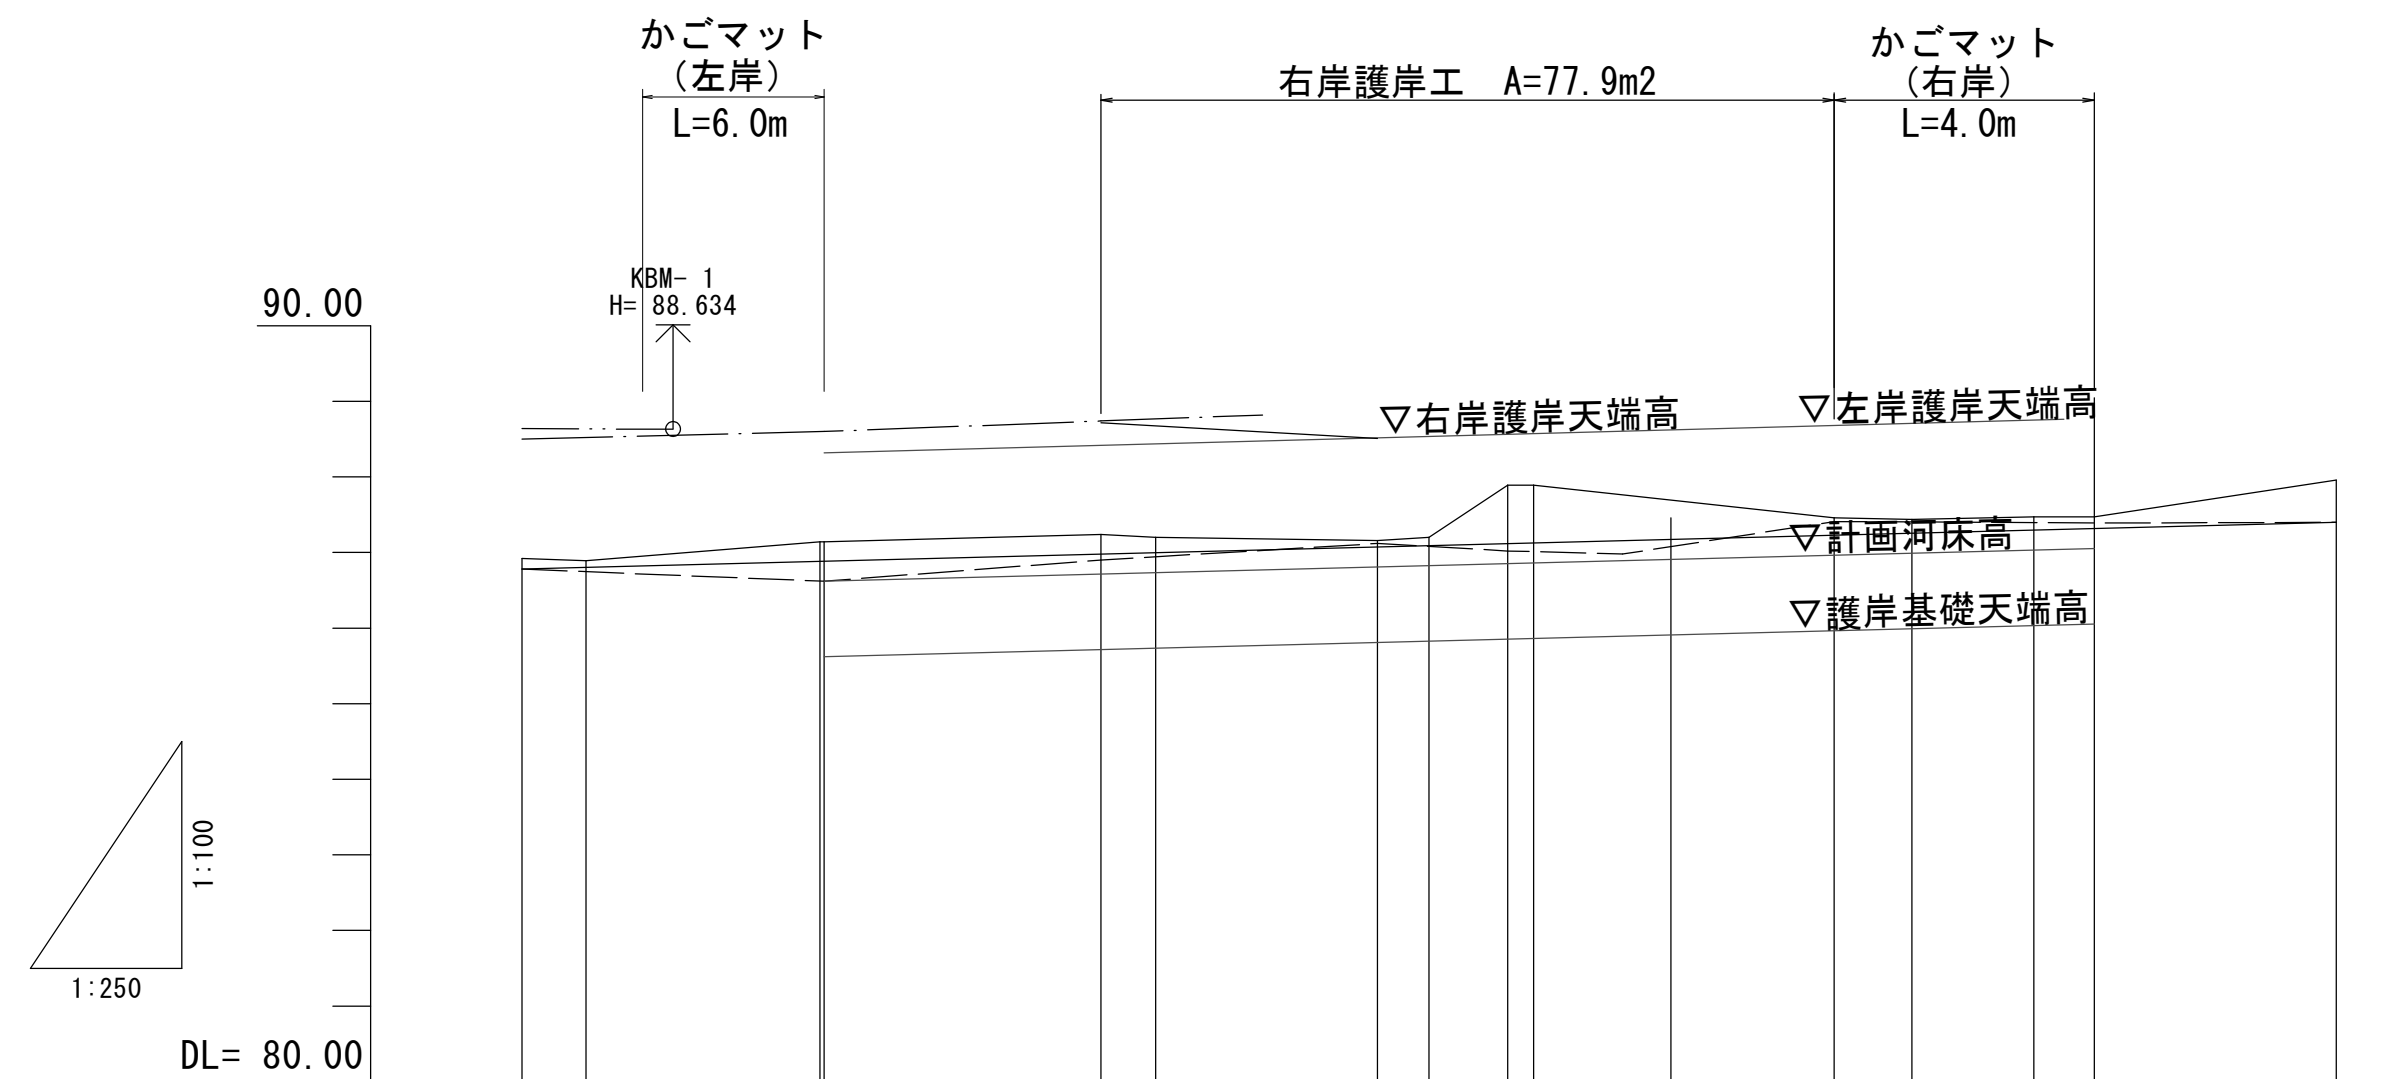

測点	单距離	追加距離	地盤高	最深河床高	最深河床勾配	左岸護岸高	右岸護岸高	計画基礎天端高	計画河床高	計画河床勾配	計画天端高(左岸)	計画天端高(右岸)
N0-1 +10.00	0.000	-10.000	86.92	86.78	86.78	88.64	88.50					
SP-1	2.118	-7.882	86.89	86.75		88.64	88.52					
EC-1 N0.0	7.740 0.142	-0.142 0.000	87.14 87.14	86.62 86.62			88.60	85.620	86.620	86.620	88.320	
N0.0 +9.15	9.150	9.150	87.24	86.90			88.74	85.715	86.715		88.415	88.715
BO-2	1.808	10.958	87.20	86.94			88.77		86.733			
N0.0 +8.30	7.342	18.300	87.16	87.12				85.809	86.809		88.509	88.509
N0.1	1.700	20.000	87.20	87.08					86.827			
N0.1 +60	2.600	22.600	87.89	87.02				85.854	86.854		88.554	88.554
SP-2	0.863	23.463	87.89	87.01					86.862	i=1/97 L=42.00m		
N0.1 +8.00	4.537	28.000	87.69	87.08				85.909	86.909		88.609	88.609
N0.1 +13.40	5.400	33.400	87.46	87.41				85.965	86.965		88.665	88.665
EO-2	2.568	35.968	87.44	87.40					86.992			
N0.2	4.032	40.000	87.47	87.39					87.033			
N0.2 +2.00	2.000	42.000	87.47	87.39				86.054	87.054		88.754	88.754
N0.2 +10.00	8.000	50.000	87.96	87.40								

線形曲率図

IP 1
IA= 44-20-44
R_{CL}= 20.000 TL= 8.151
15.480 SL= 1.597

L=11.100 R=∞

IP 2
IA= 84-17-36
R_{CL}= 17.000 TL= 15.386
25.010 SL= 5.929


L=14.032 R=∞

工 事 名	河川維持補修工事（小塩川）
工事場所	京都市西京区大原野小塩町地内
図 面 名	縦断面図（Ⅰ工区）
事業年度	令和 8 年度
縮 尺	H=1：250 V=1：100
図面番号	2 / 13
京都市建設局土木管理部西京土木どり事務所	

標準横断面図 (1工区)


—地質凡例—

地質時代			地層区分		記号
新生代	第四紀	完新世	現河床堆積物		rd
			崩積土（礫質土主体）		dt1
			盛土（耕作土）		B
			崩積土（粘土質砂礫土主体）		dt2
	新第三紀	更新世	大阪層群	礫質土	0g
				砂質土	0s
粘性土				0c	
中生代	ジュラ紀	II型地層群	頁岩	Sh	
			砂岩	Ss	

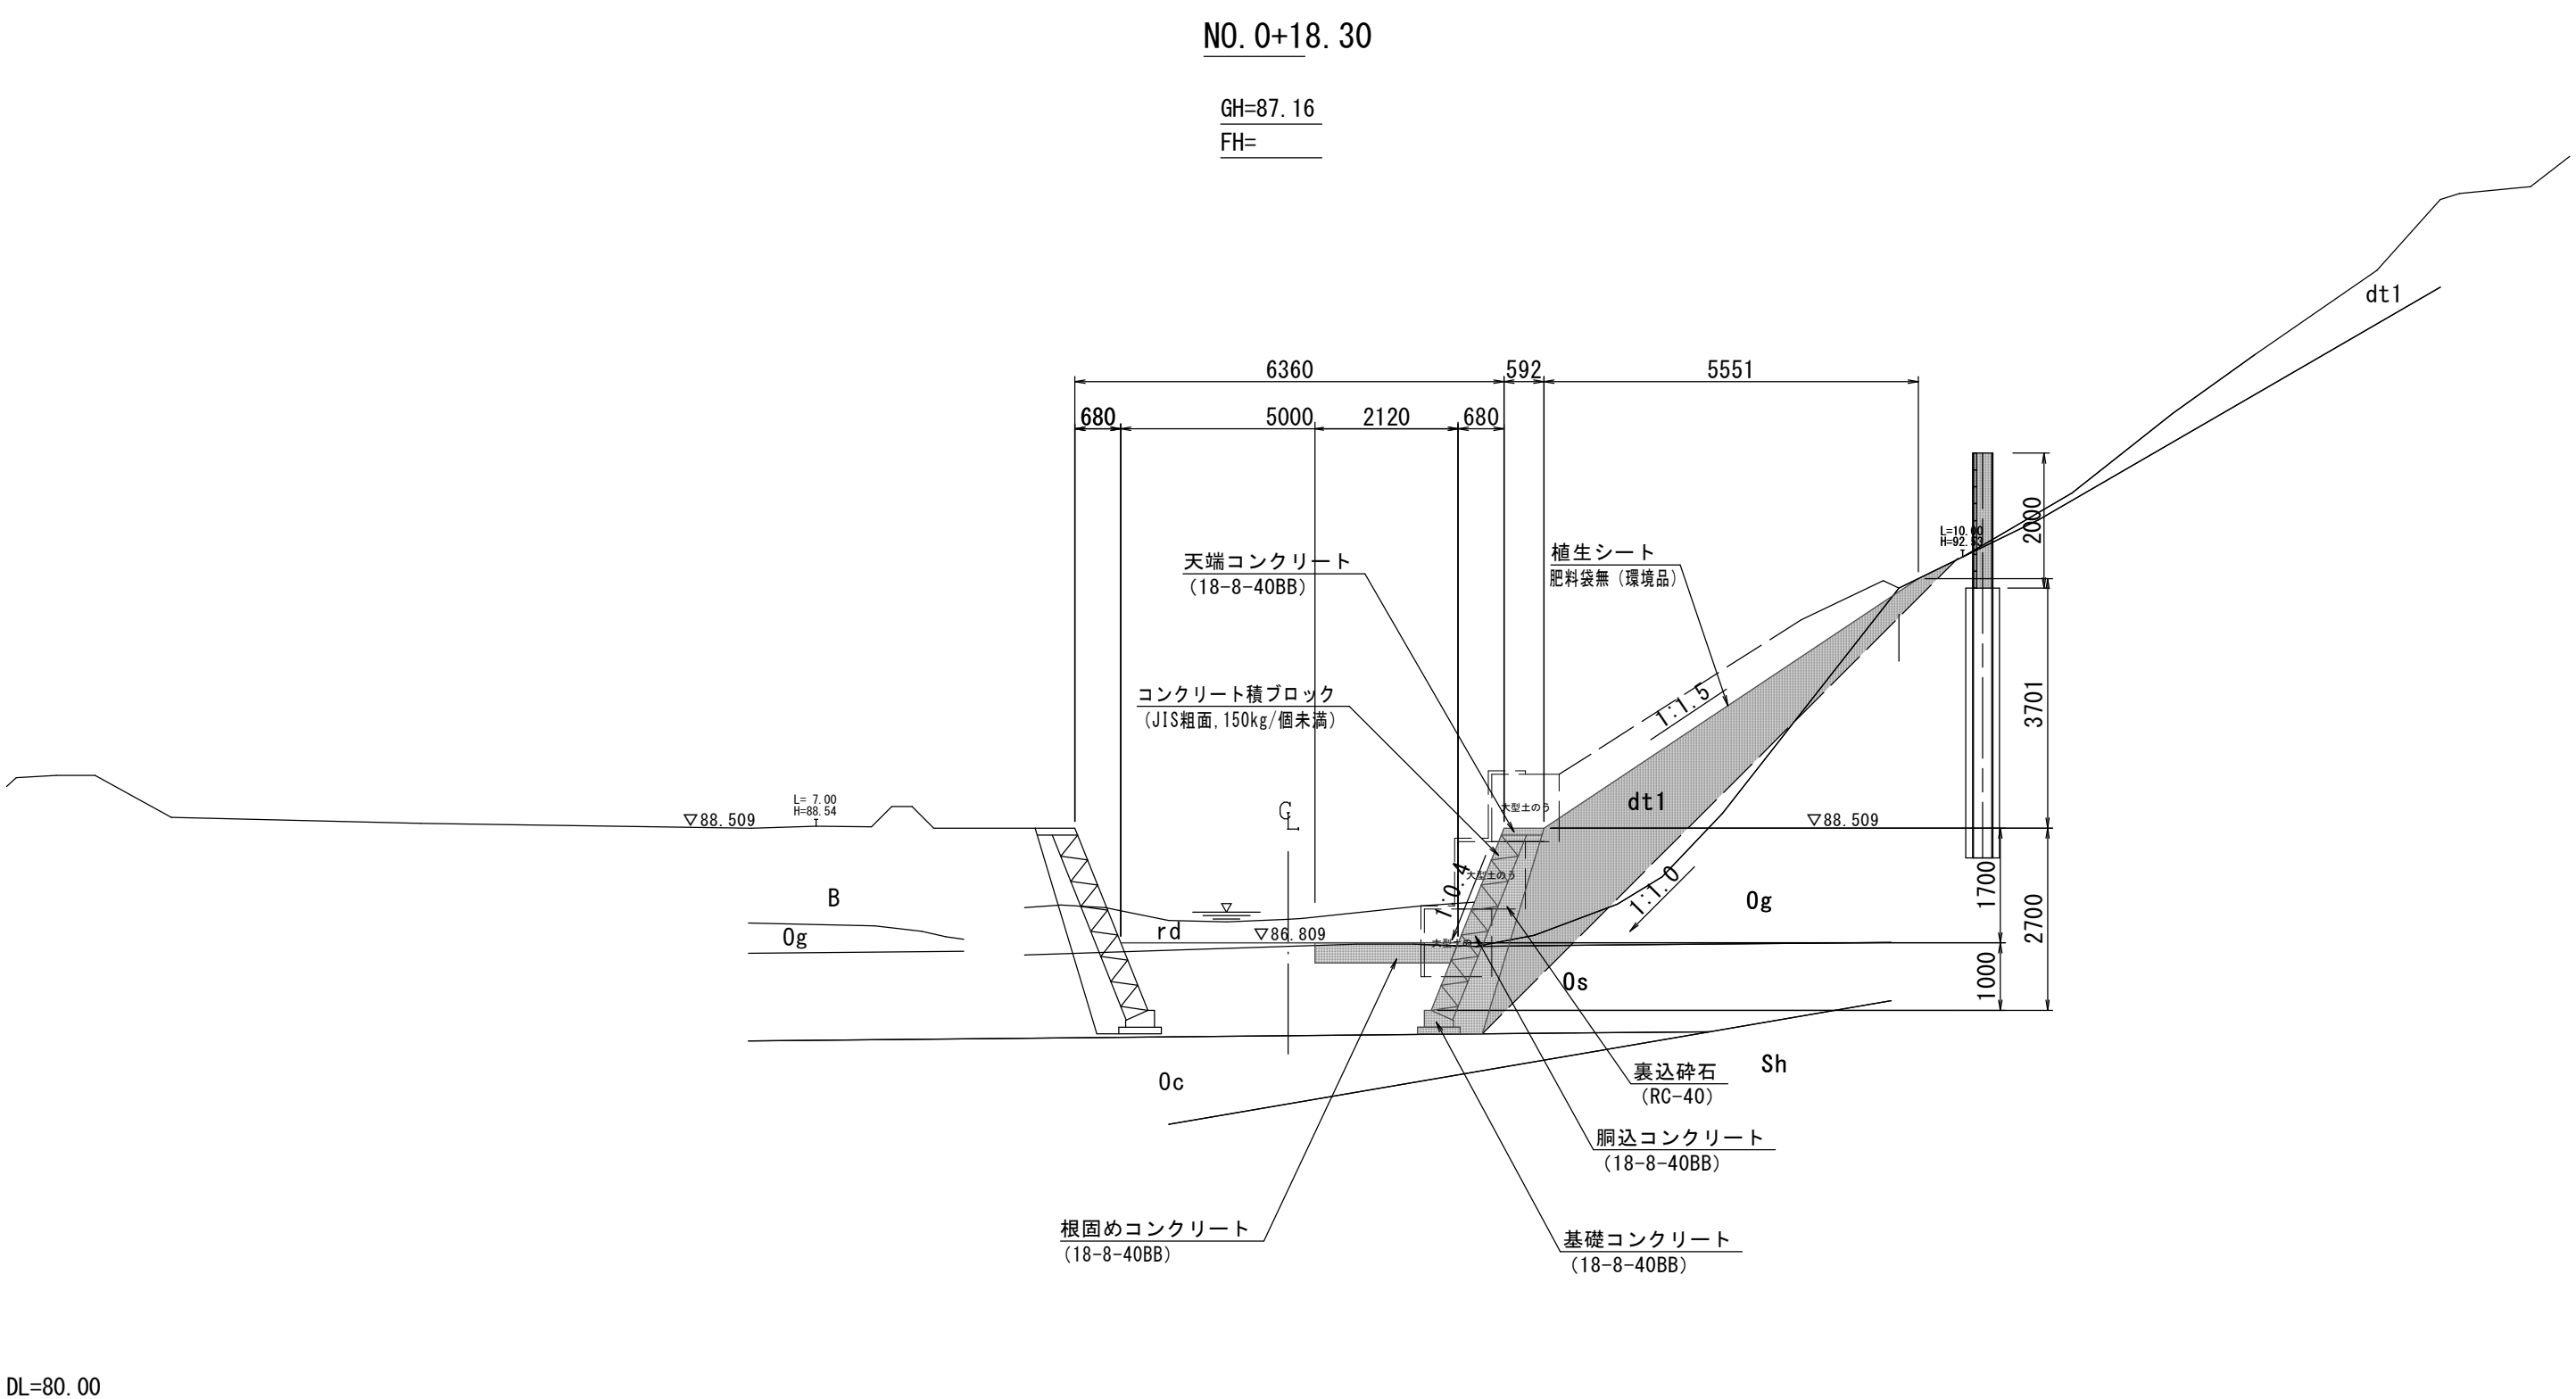


■ 本工事施工箇所			
工 事 名	河川維持補修工事（小塩川）		
工事場所	京都市西京区大原野小塩町地内		
図 面 名	標準横断面図（1工区）		
事業年度	令和8年度		
縮 尺	S = 1 : 100	図面番号	3 / 13
京都市建設局土木管理部西京土木みどり事務所			


横断面図 (1) (1工区)

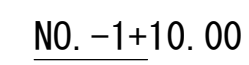


GH=86.92
FH=

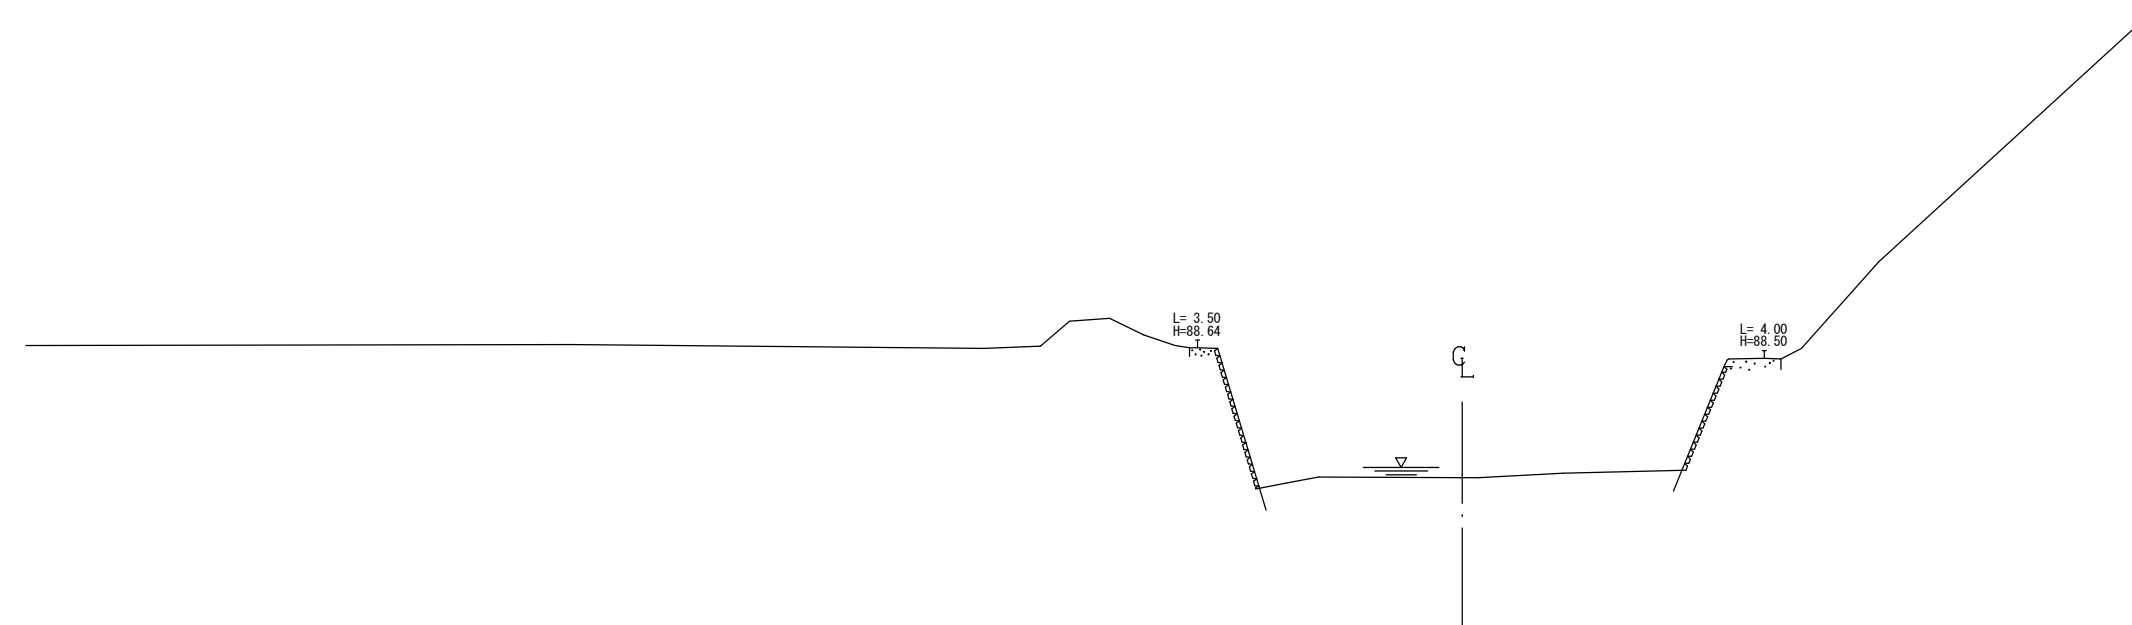


DL=80.00

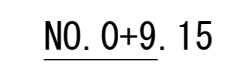


GH=87.24
FH=

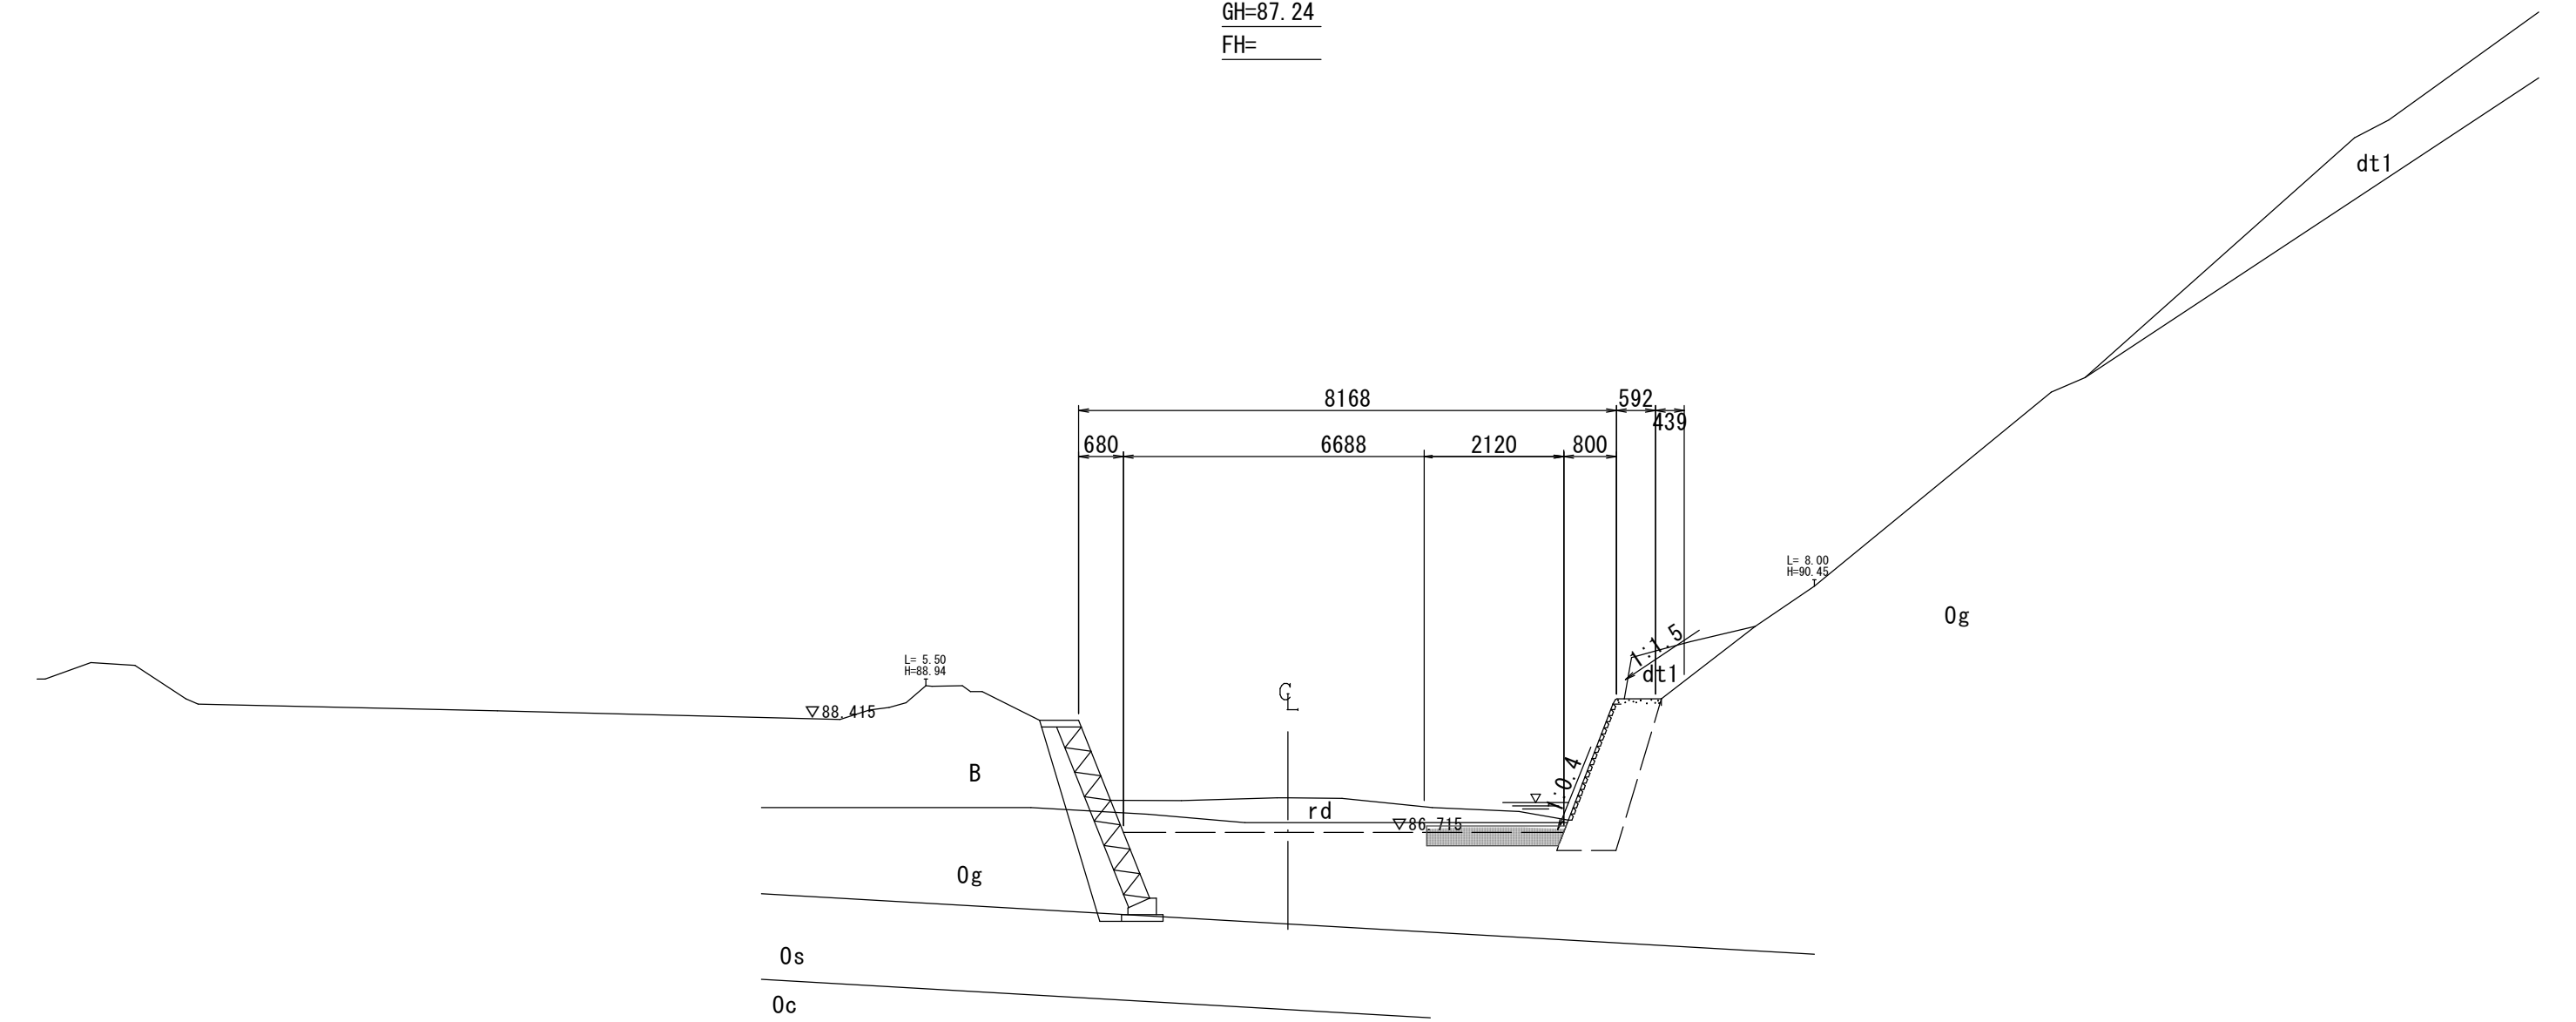


DL=80.00

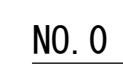


GH=87.14
FH=

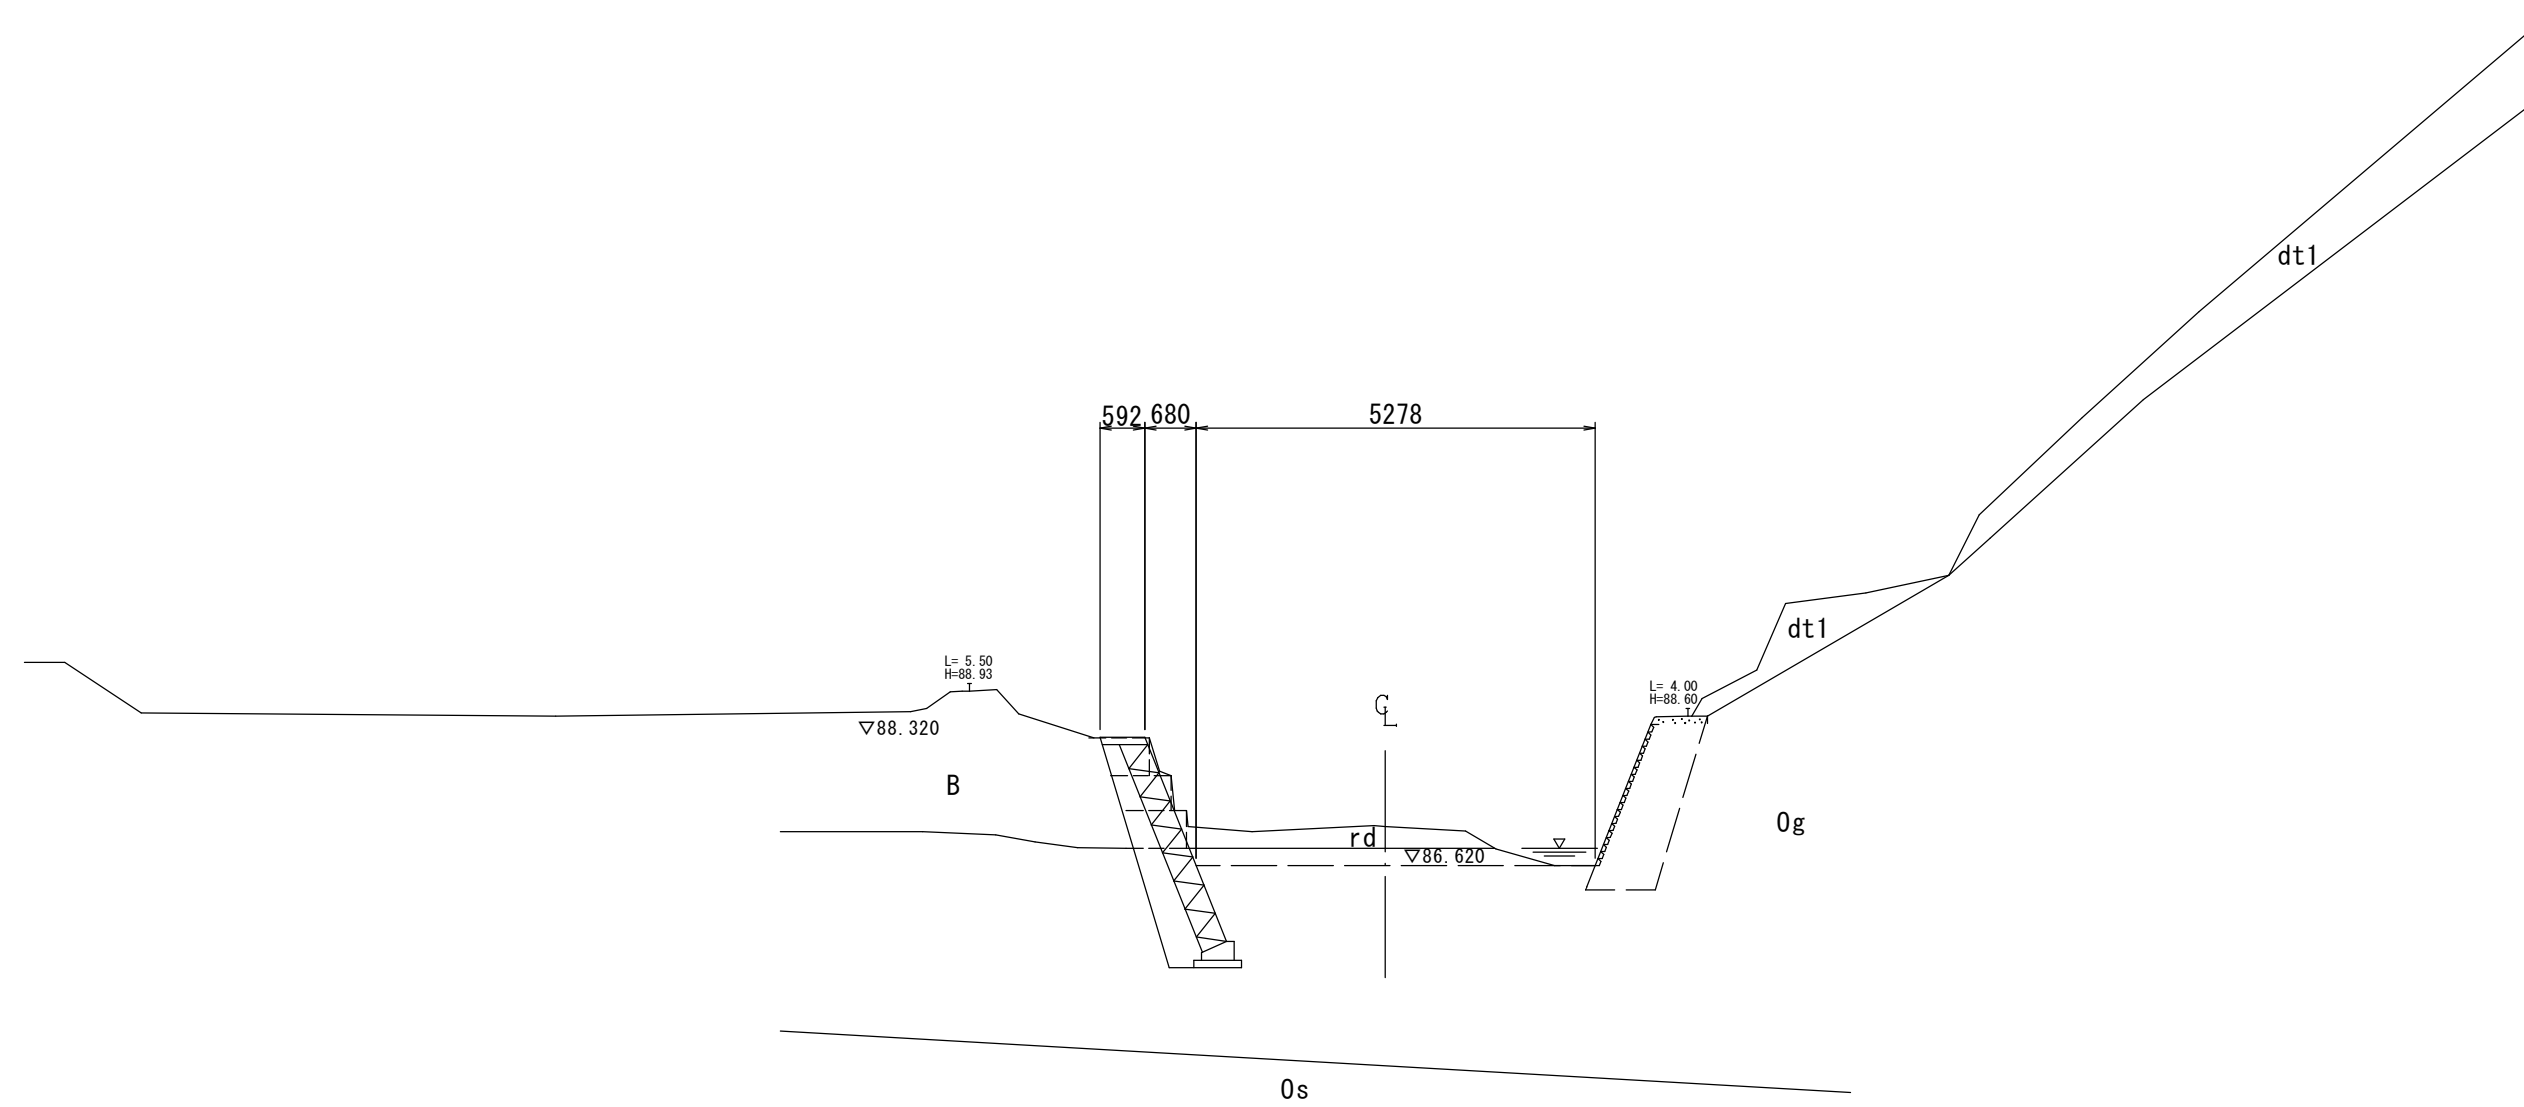

DL=80.00

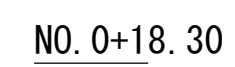



GH=87.16
FH=

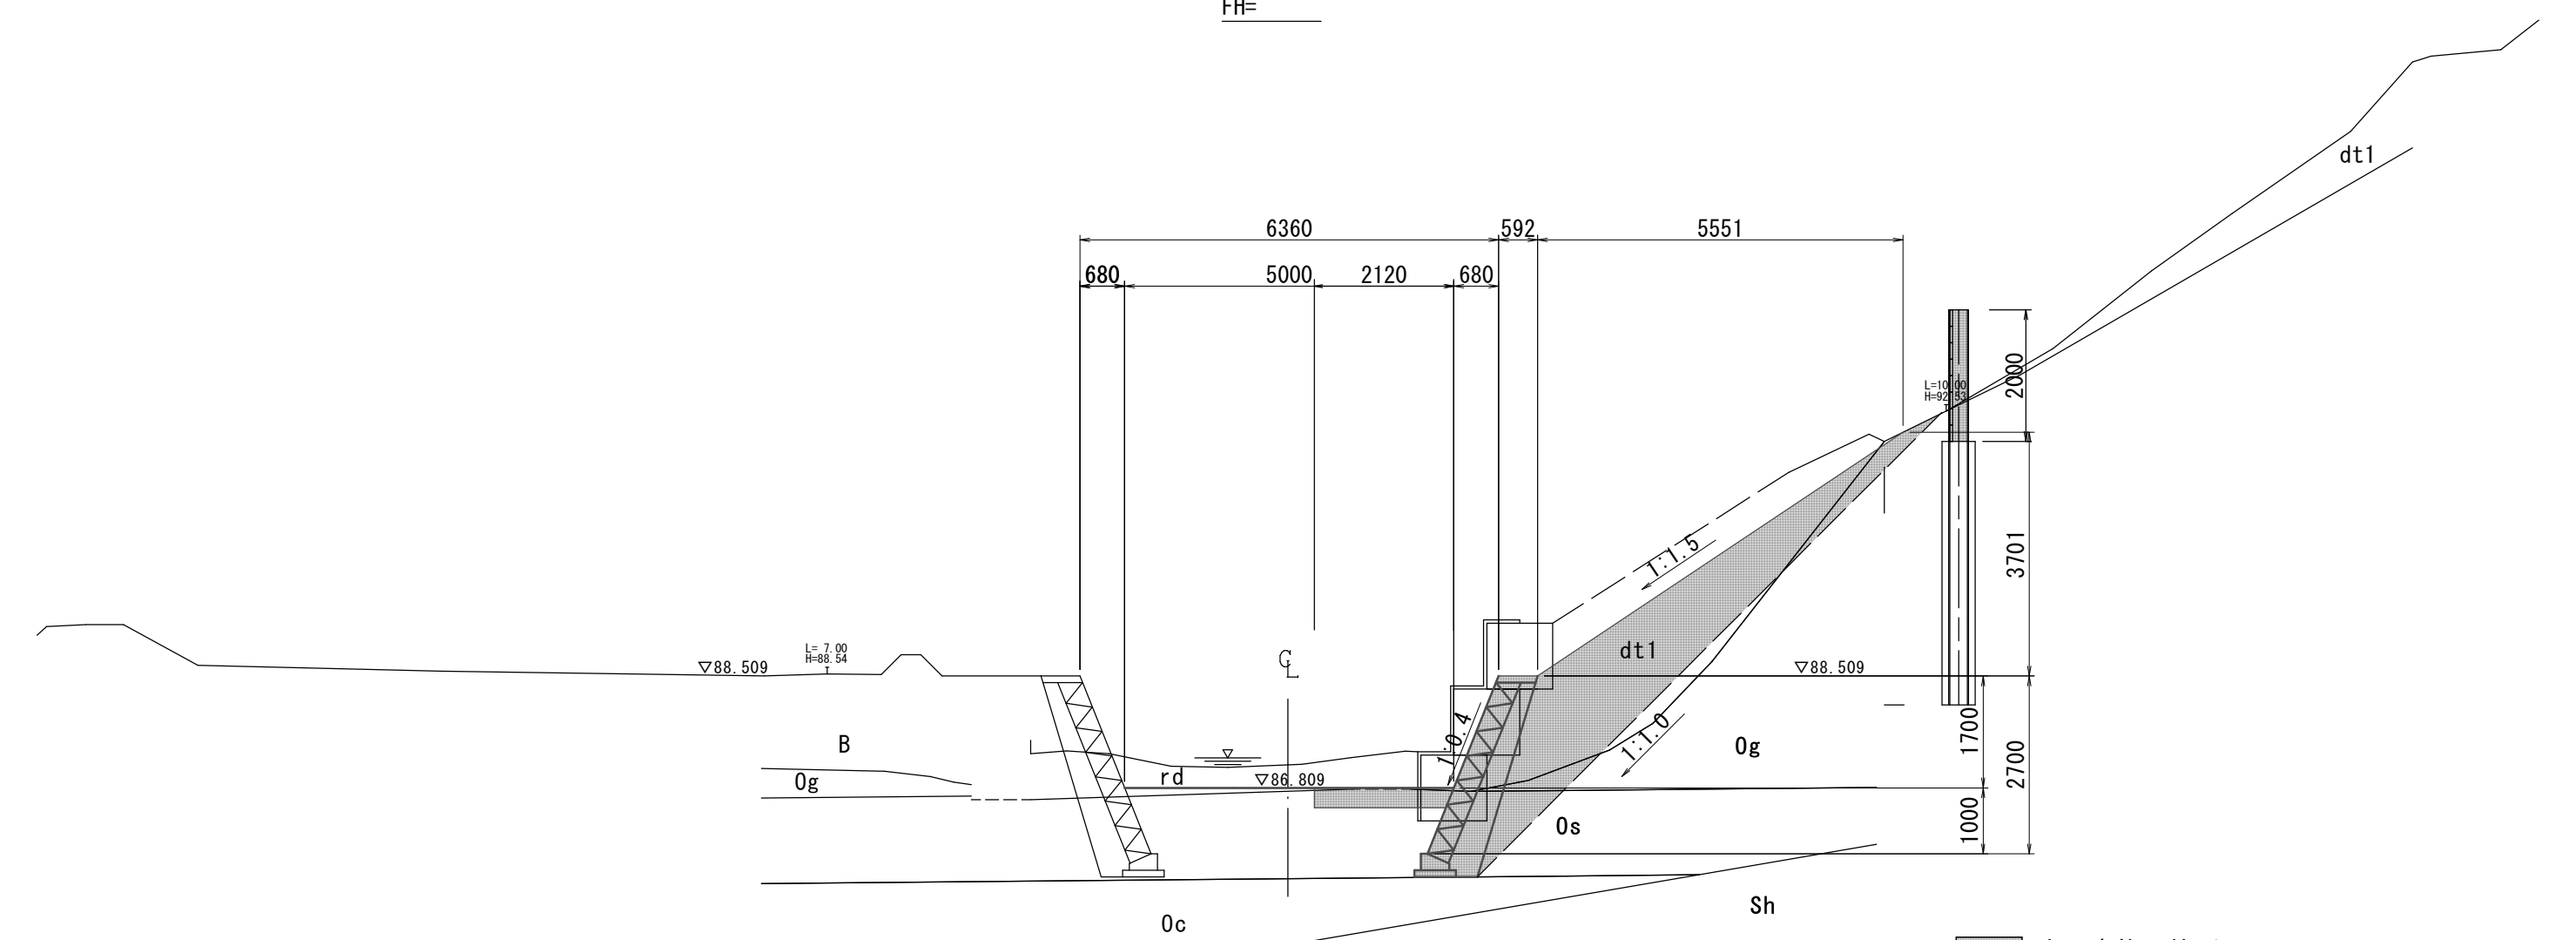

DL=80.00

	本工事施工箇所		
工 事 名	河川維持補修工事（小塩川）		
工事場所	京都市西京区大原野小塩町地内		
図 面 名	横断面図（１）（１工区）		
事業年度	令和８年度		
縮 尺	S＝１：１００	図面番号	４／１３
京都市建設局土木管理部西京土木ひとり事務所			


横断面図（２）（１工区）

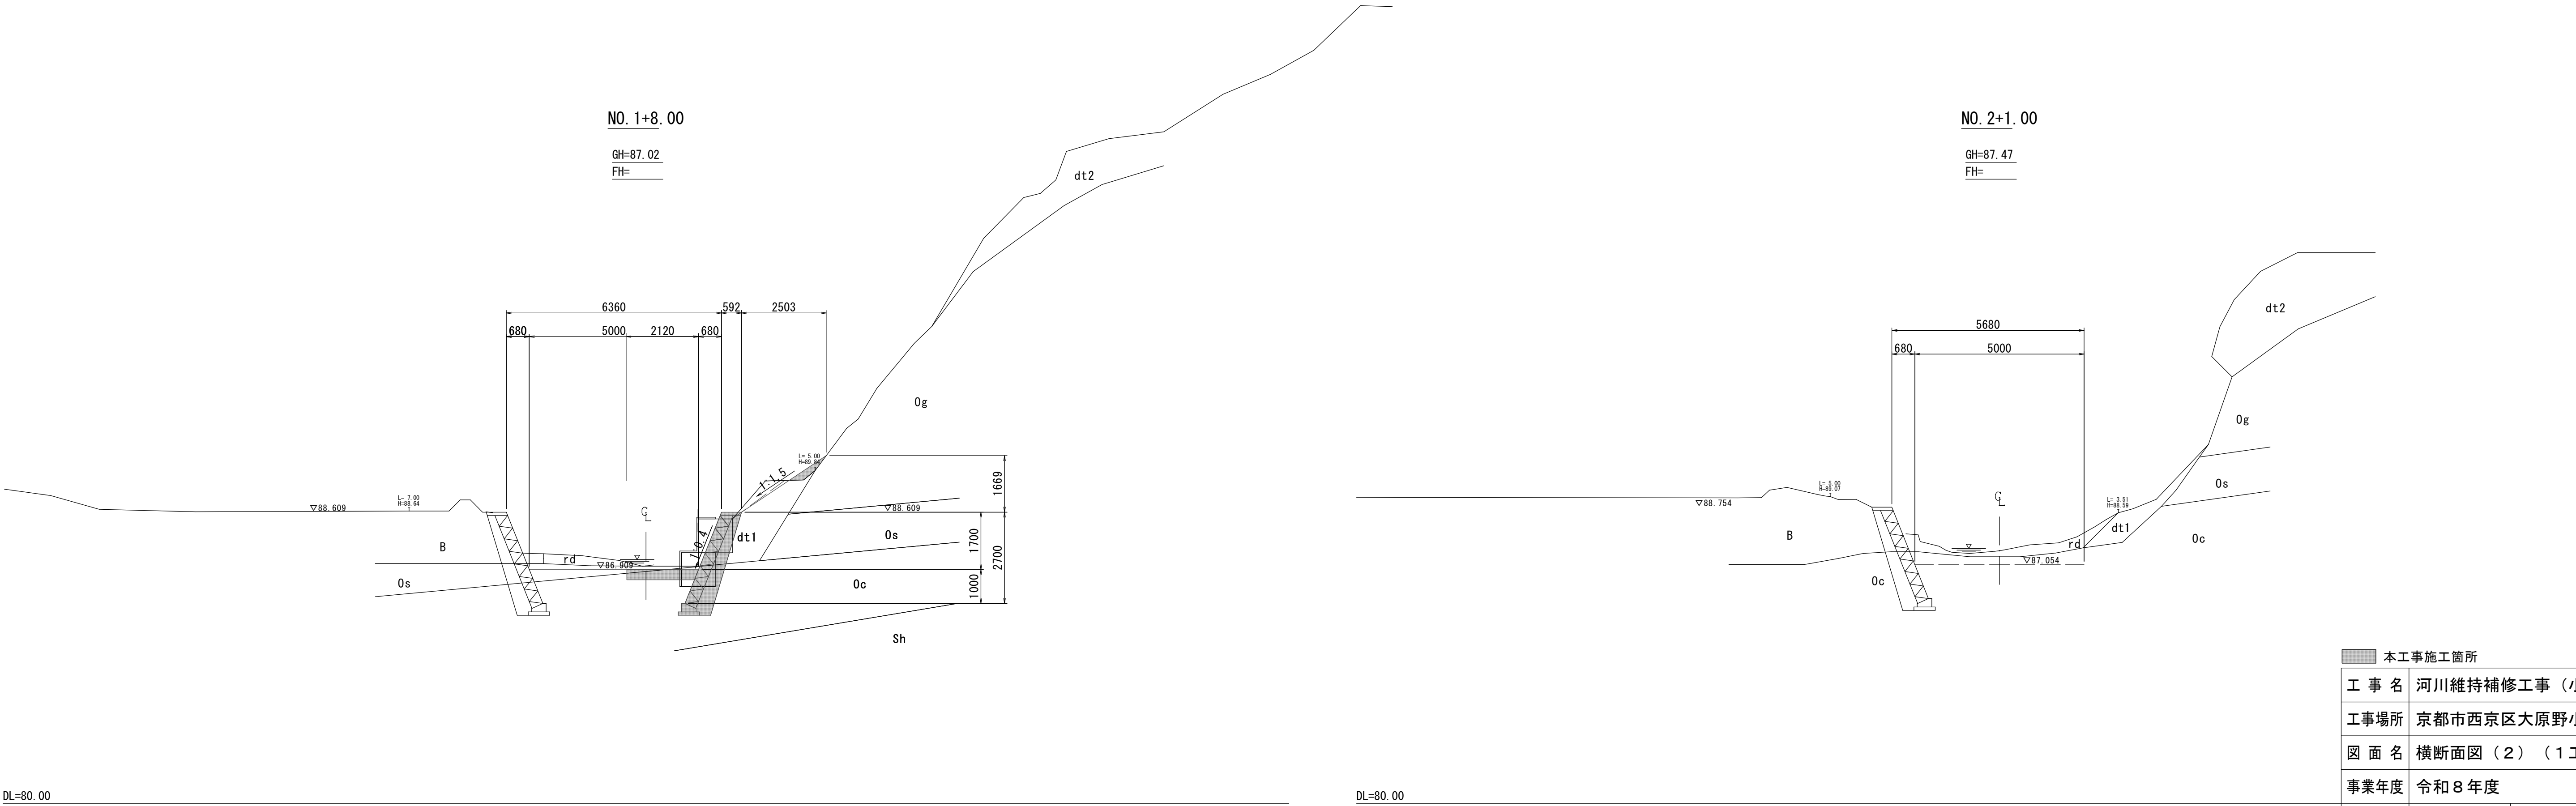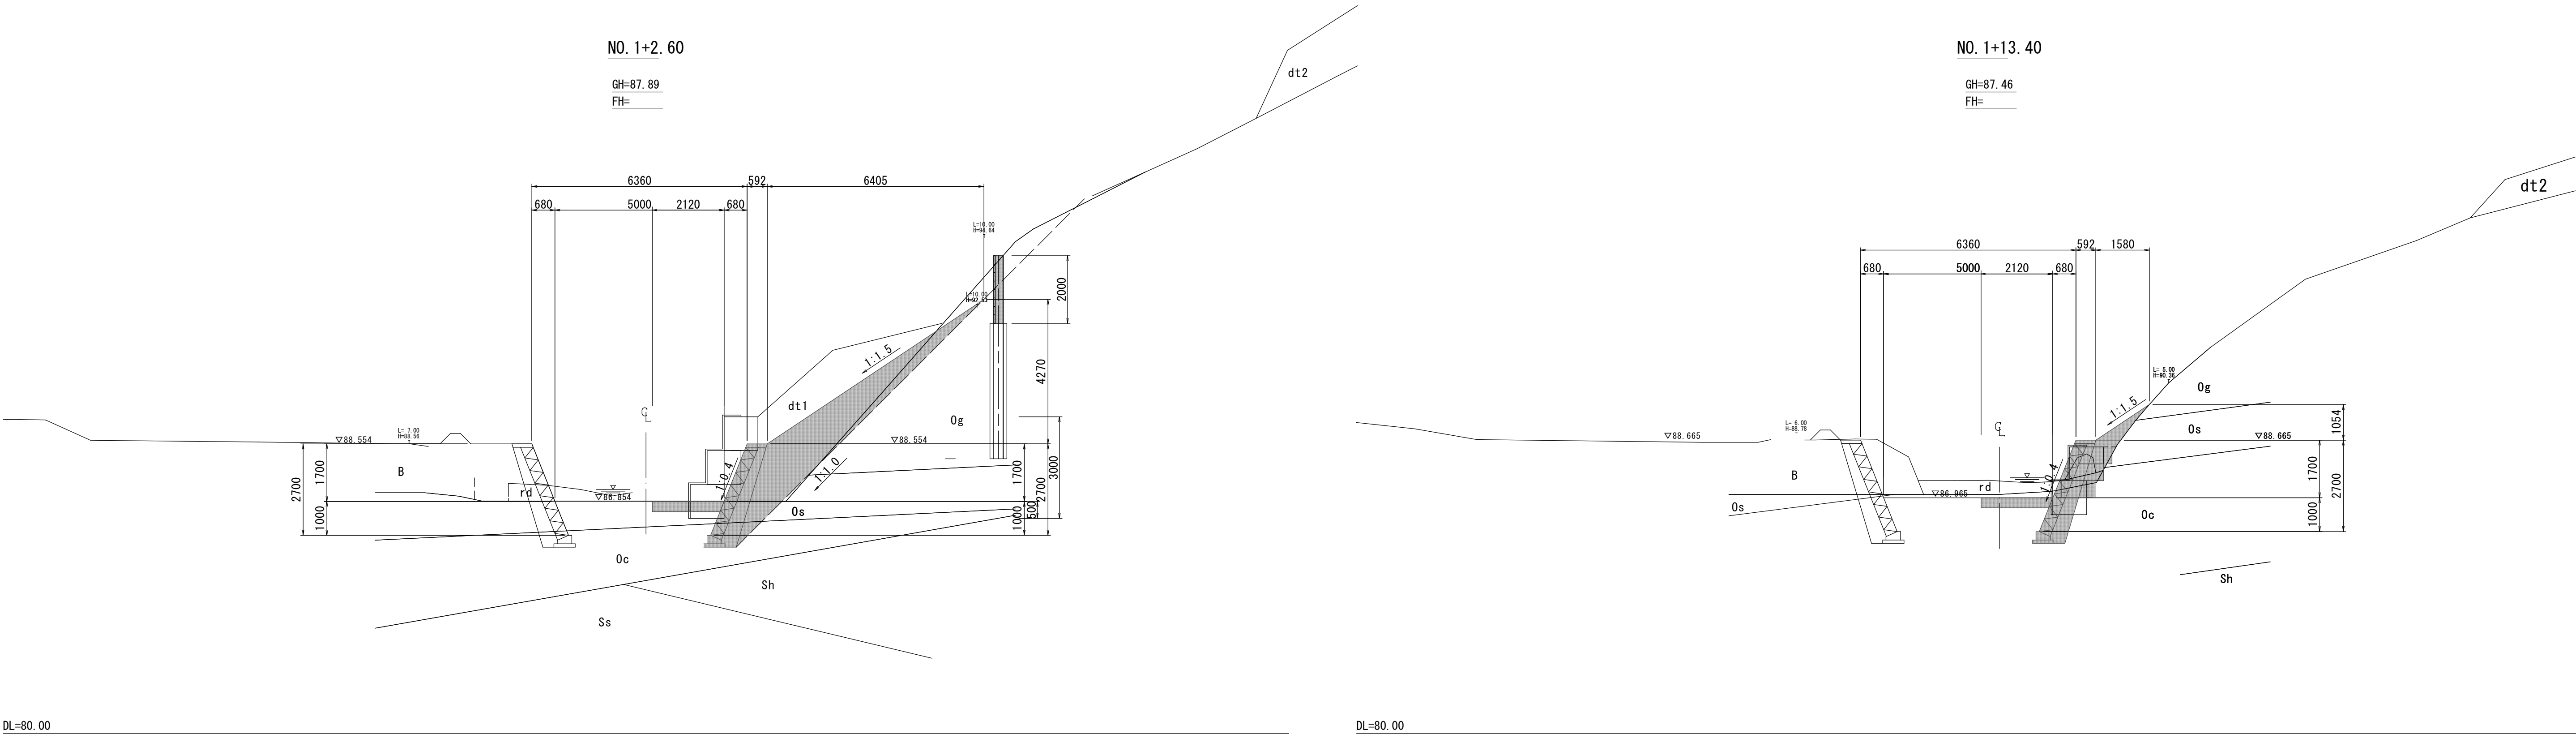

■ 本工事施工箇所			
工 事 名 河川維持補修工事（小塩川）			
工事場所 京都市西京区大原野小塩町地内			
図 面 名 横断面図（２）（１工区）			
事業年度 令和８年度			
縮 尺	S=1：100	図面番号	5 / 13
京都市建設局土木管理部西京土木みどり事務所			

護岸工構造図（１工区）

コンクリートブロック積及び根固めコンクリート詳細図 S=1：30

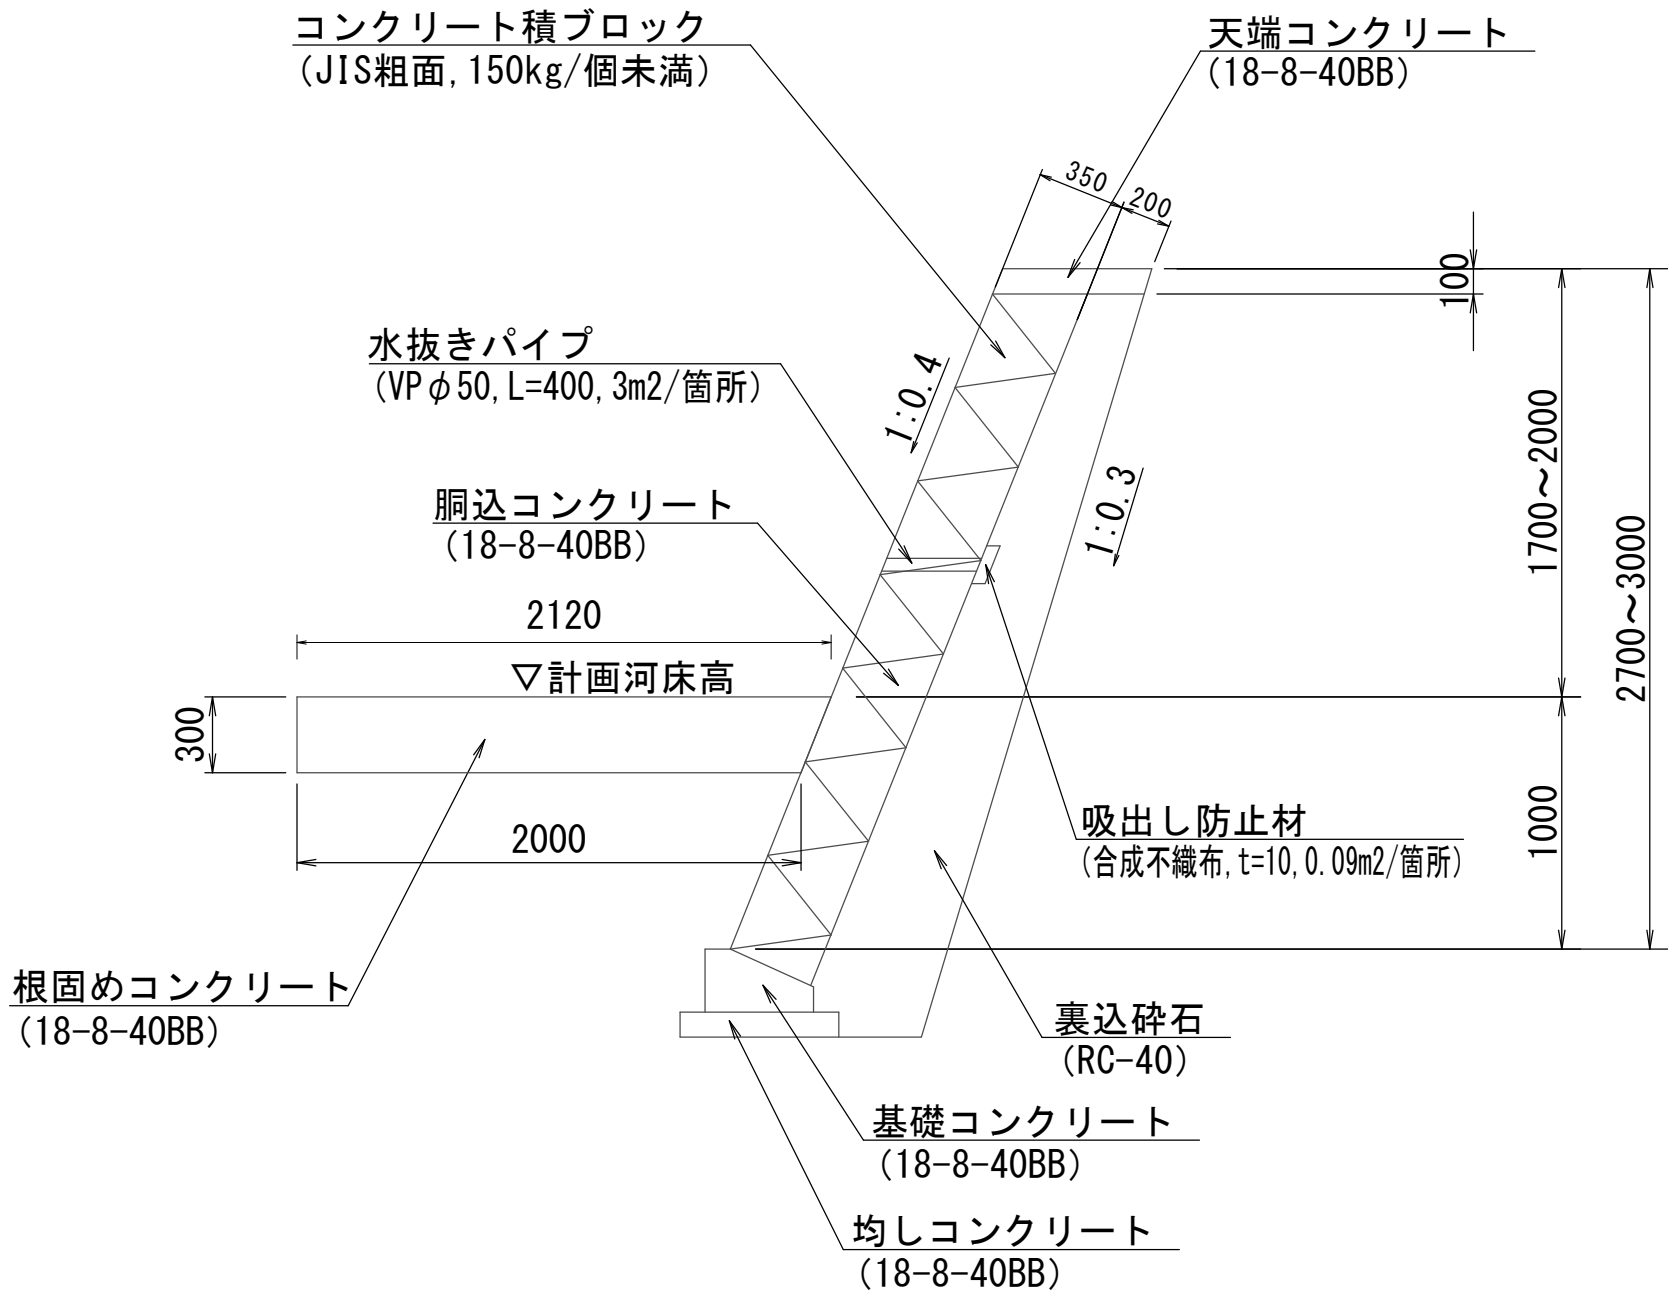

※10m間隔で伸縮目地（瀝青繊維質目地板, t=10）を設置


規格諸元表（コンクリート積ブロック）

寸法	mm	280×420×350
重量	kg/個	41.2
胴込コンクリート	m3/m2	0.19
単位面積当たりブロック個数	個/m2	8.5

数量表（根固めコンクリート）

名 称	規 格	単 位	数 量	備 考
コンクリート	18-8-40BB, 小型構造物, 一般養生	m3	6.2	
型枠	一般型枠, 小型構造物	m2	4.2	
目地材	瀝青繊維質目地板, t=10	m2	0.62	


天端コンクリート S=1：20

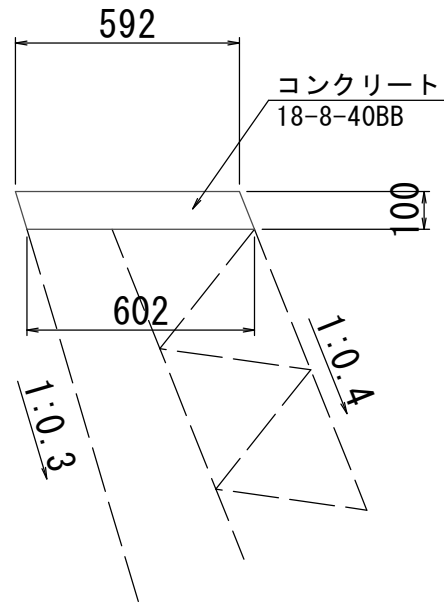

数量表

名 称	規 格	単 位	数 量	備 考
コンクリート	18-8-40BB, 小型構造物, 一般養生	m3	0.60	
型枠	一般型枠, 小型構造物	m2	2.1	
目地材	瀝青繊維質目地板, t=10	m2	0.060	

基礎コンクリート S=1：20

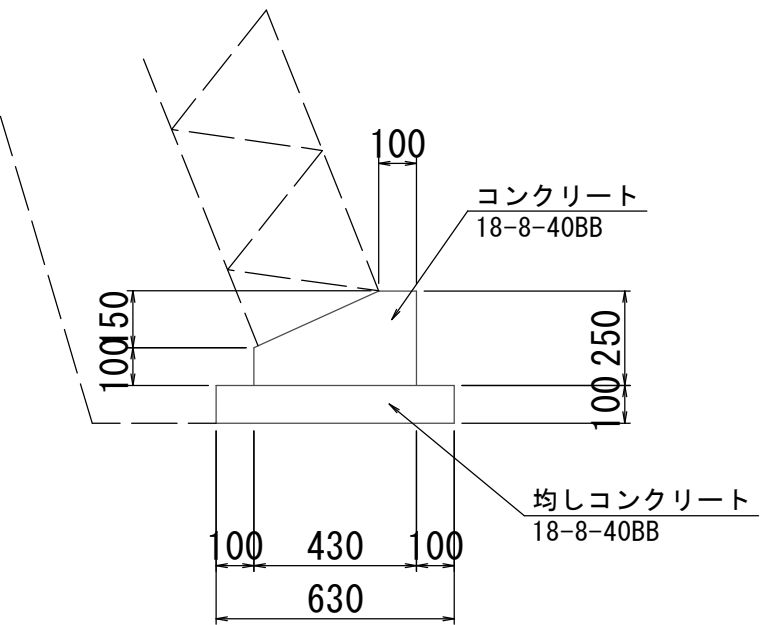


数量表

名 称	規 格	単 位	数 量	備 考
コンクリート（均し）	18-8-40BB, 無筋・鉄筋構造物, 一般養生	m3	0.63	
型枠（均し）	一般型枠, 均しコンクリート	m2	2.0	
現場打基礎コンクリート	18-8-40BB, 基礎碎石・無し, 一般養生	m3	0.83	

※基礎コンクリート部には、10m間隔で伸縮目地（瀝青繊維質目地板, t=10）を設置

小口止工 S=1：30

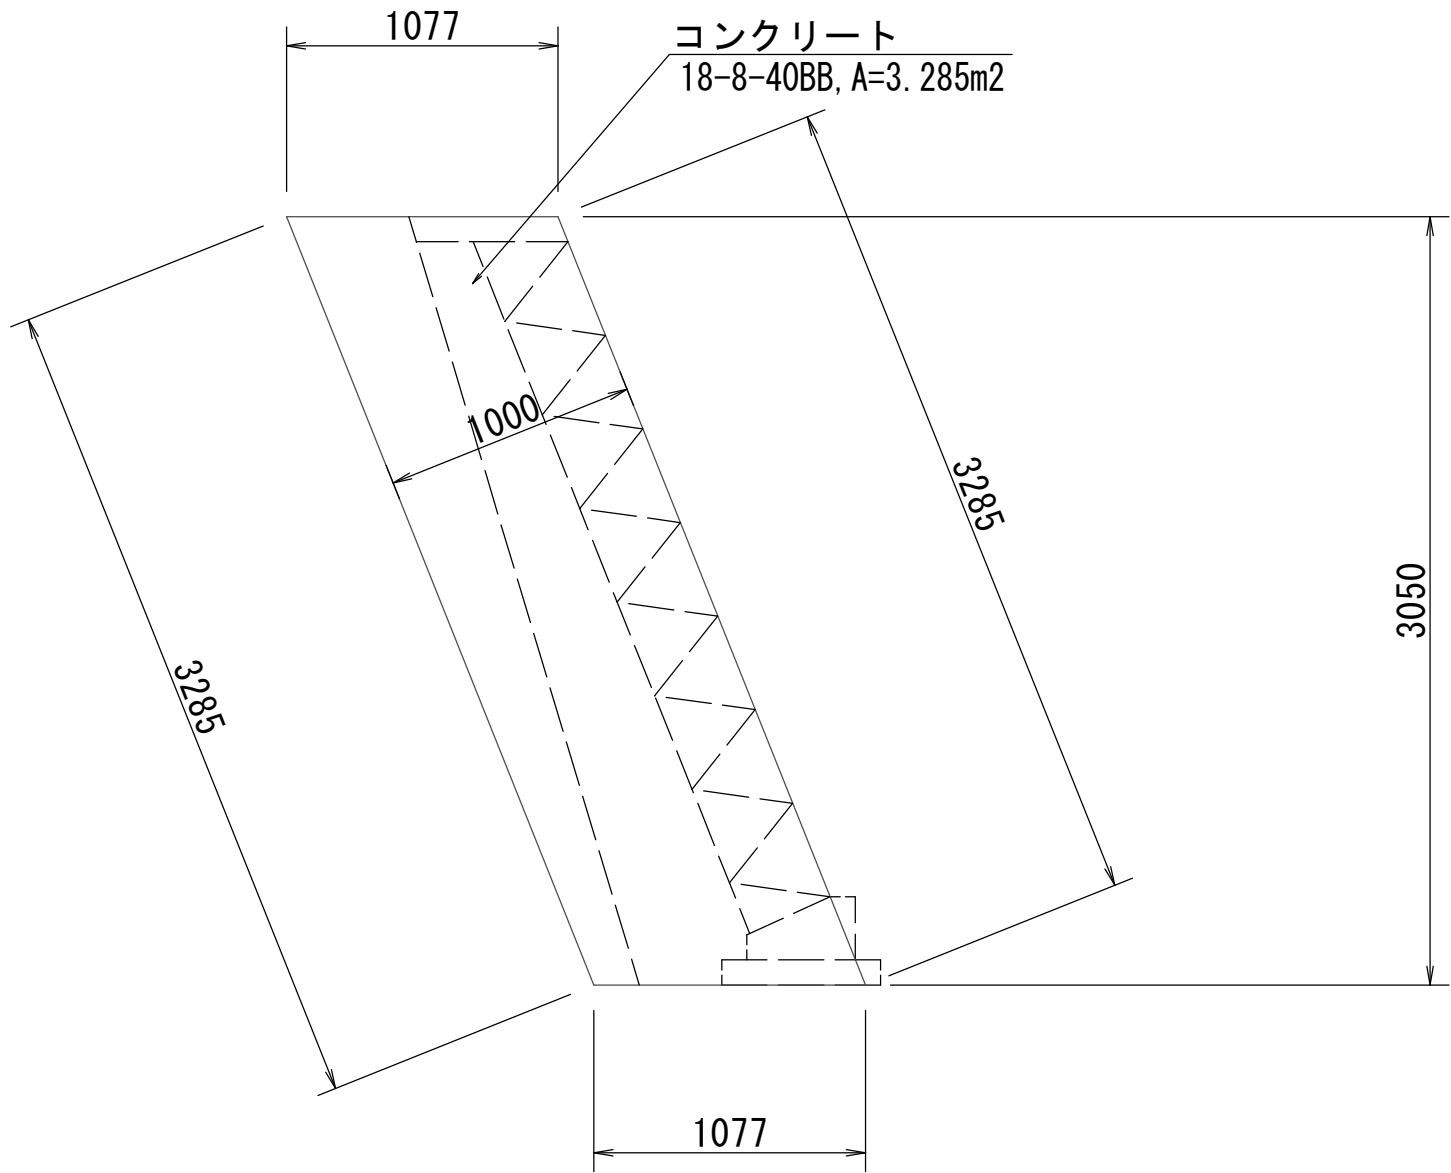


数量表

名 称	規 格	単 位	数 量	備 考
コンクリート	18-8-40BB, 無筋・鉄筋構造物, 一般養生	m3	9.9	
型枠	一般型枠, 鉄筋・無筋構造物	m2	75.6	
目地材	瀝青繊維質目地板, t=10	m2	11.9	

かごマット詳細図 S=1：30

多段積型

かごマット（多段積型）
(2000×1000×500, C-a型) 3段積
(2000×1000×500, C-a型) 4段積

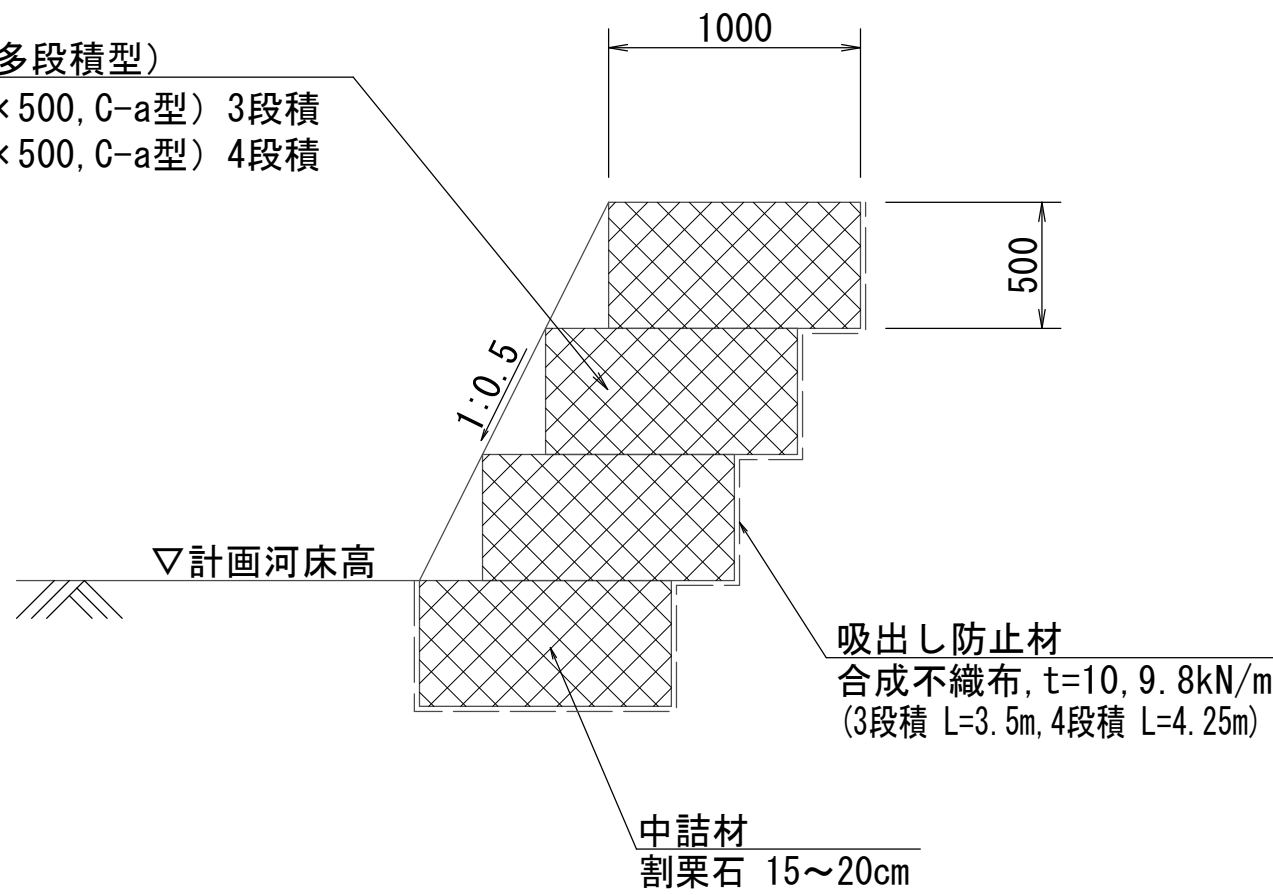

数量表（3段積）L=2m

名 称	規 格	単 位	数 量	備 考
かごマット	C-a型, 重鉛アルミメッキ鉄線	m	67	
中詰材	割栗石 15~20cm	m3	90.0	容積率：90%
吸出し防止材	合成不織布, t=10, 9.8kN/m	m2	234.5	

数量表（4段積）L=2m

名 称	規 格	単 位	数 量	備 考
かごマット	C-a型, 重鉛アルミメッキ鉄線	m	50	
中詰材	割栗石 15~20cm	m3	90.0	容積率：90%
吸出し防止材	合成不織布, t=10, 9.8kN/m	m2	212.5	


工 事 名	河川維持補修工事（小塩川）		
工事場所	京都市西京区大原野小塩町地内		
図 面 名	護岸工構造図（１工区）		
事業年度	令和８年度		
縮 尺	図 示	図面番号	6 / 13
京都市建設局土木管理部西京土木ひとり事務所			

護岸工展開図（1工区）

右岸側展開図 V=1:50
H=1:100




根固め工展開図 S=1:100

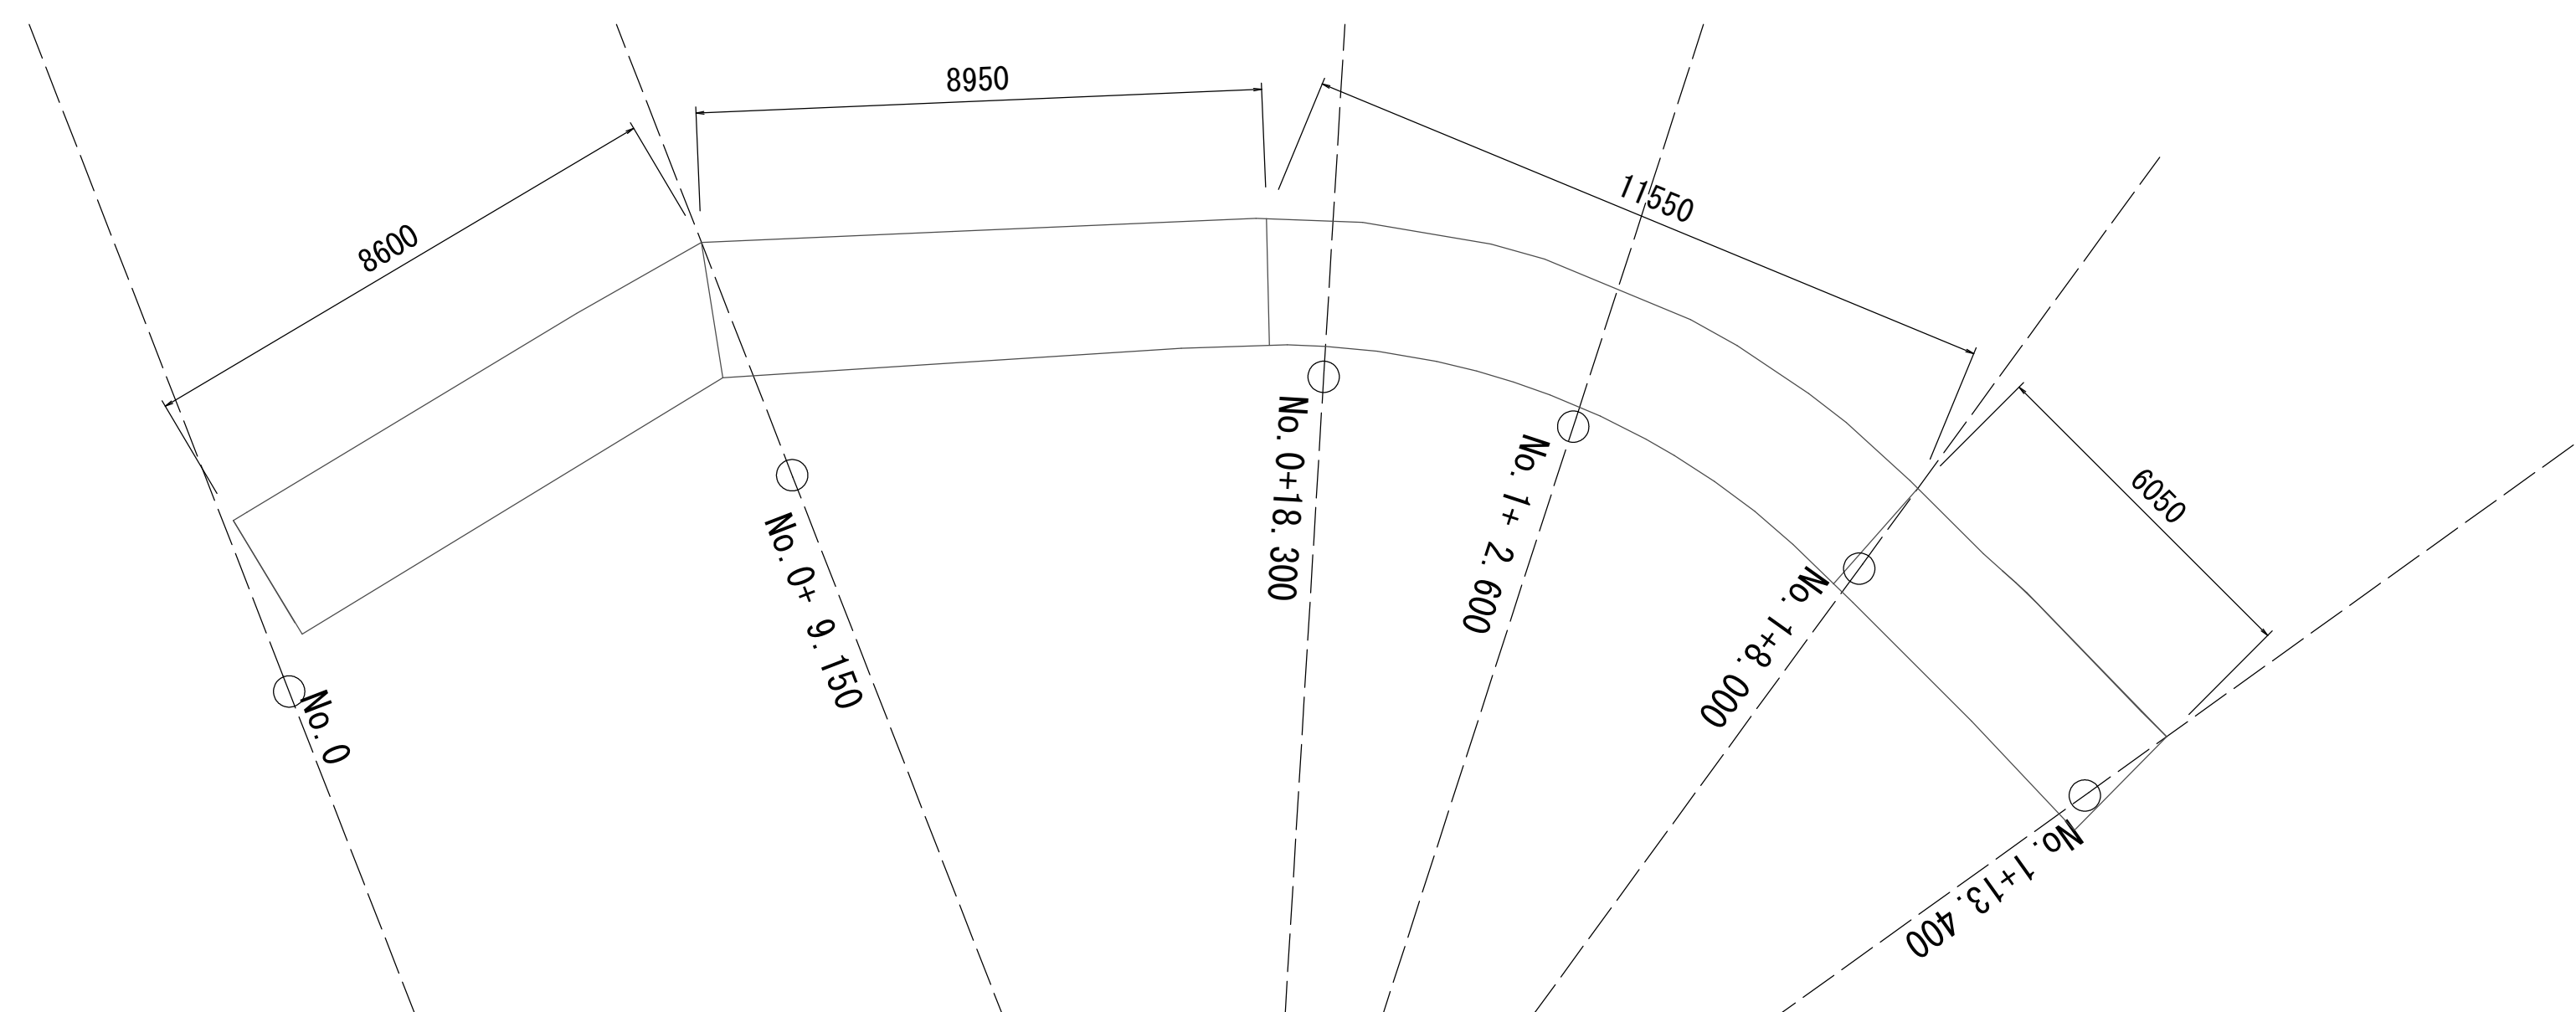

工 事 名	河川維持補修工事（小塩川）		
工事場所	京都市西京区大原野小塩町地内		
図 面 名	護岸工展開図（１工区）		
事業年度	令和８年度		
縮 尺	図 示	図面番号	７／１３
京都市建設局土木管理部西京土木ひとり事務所			


植生工一般図（１工区）

展開図
V=1:50
H=1:100

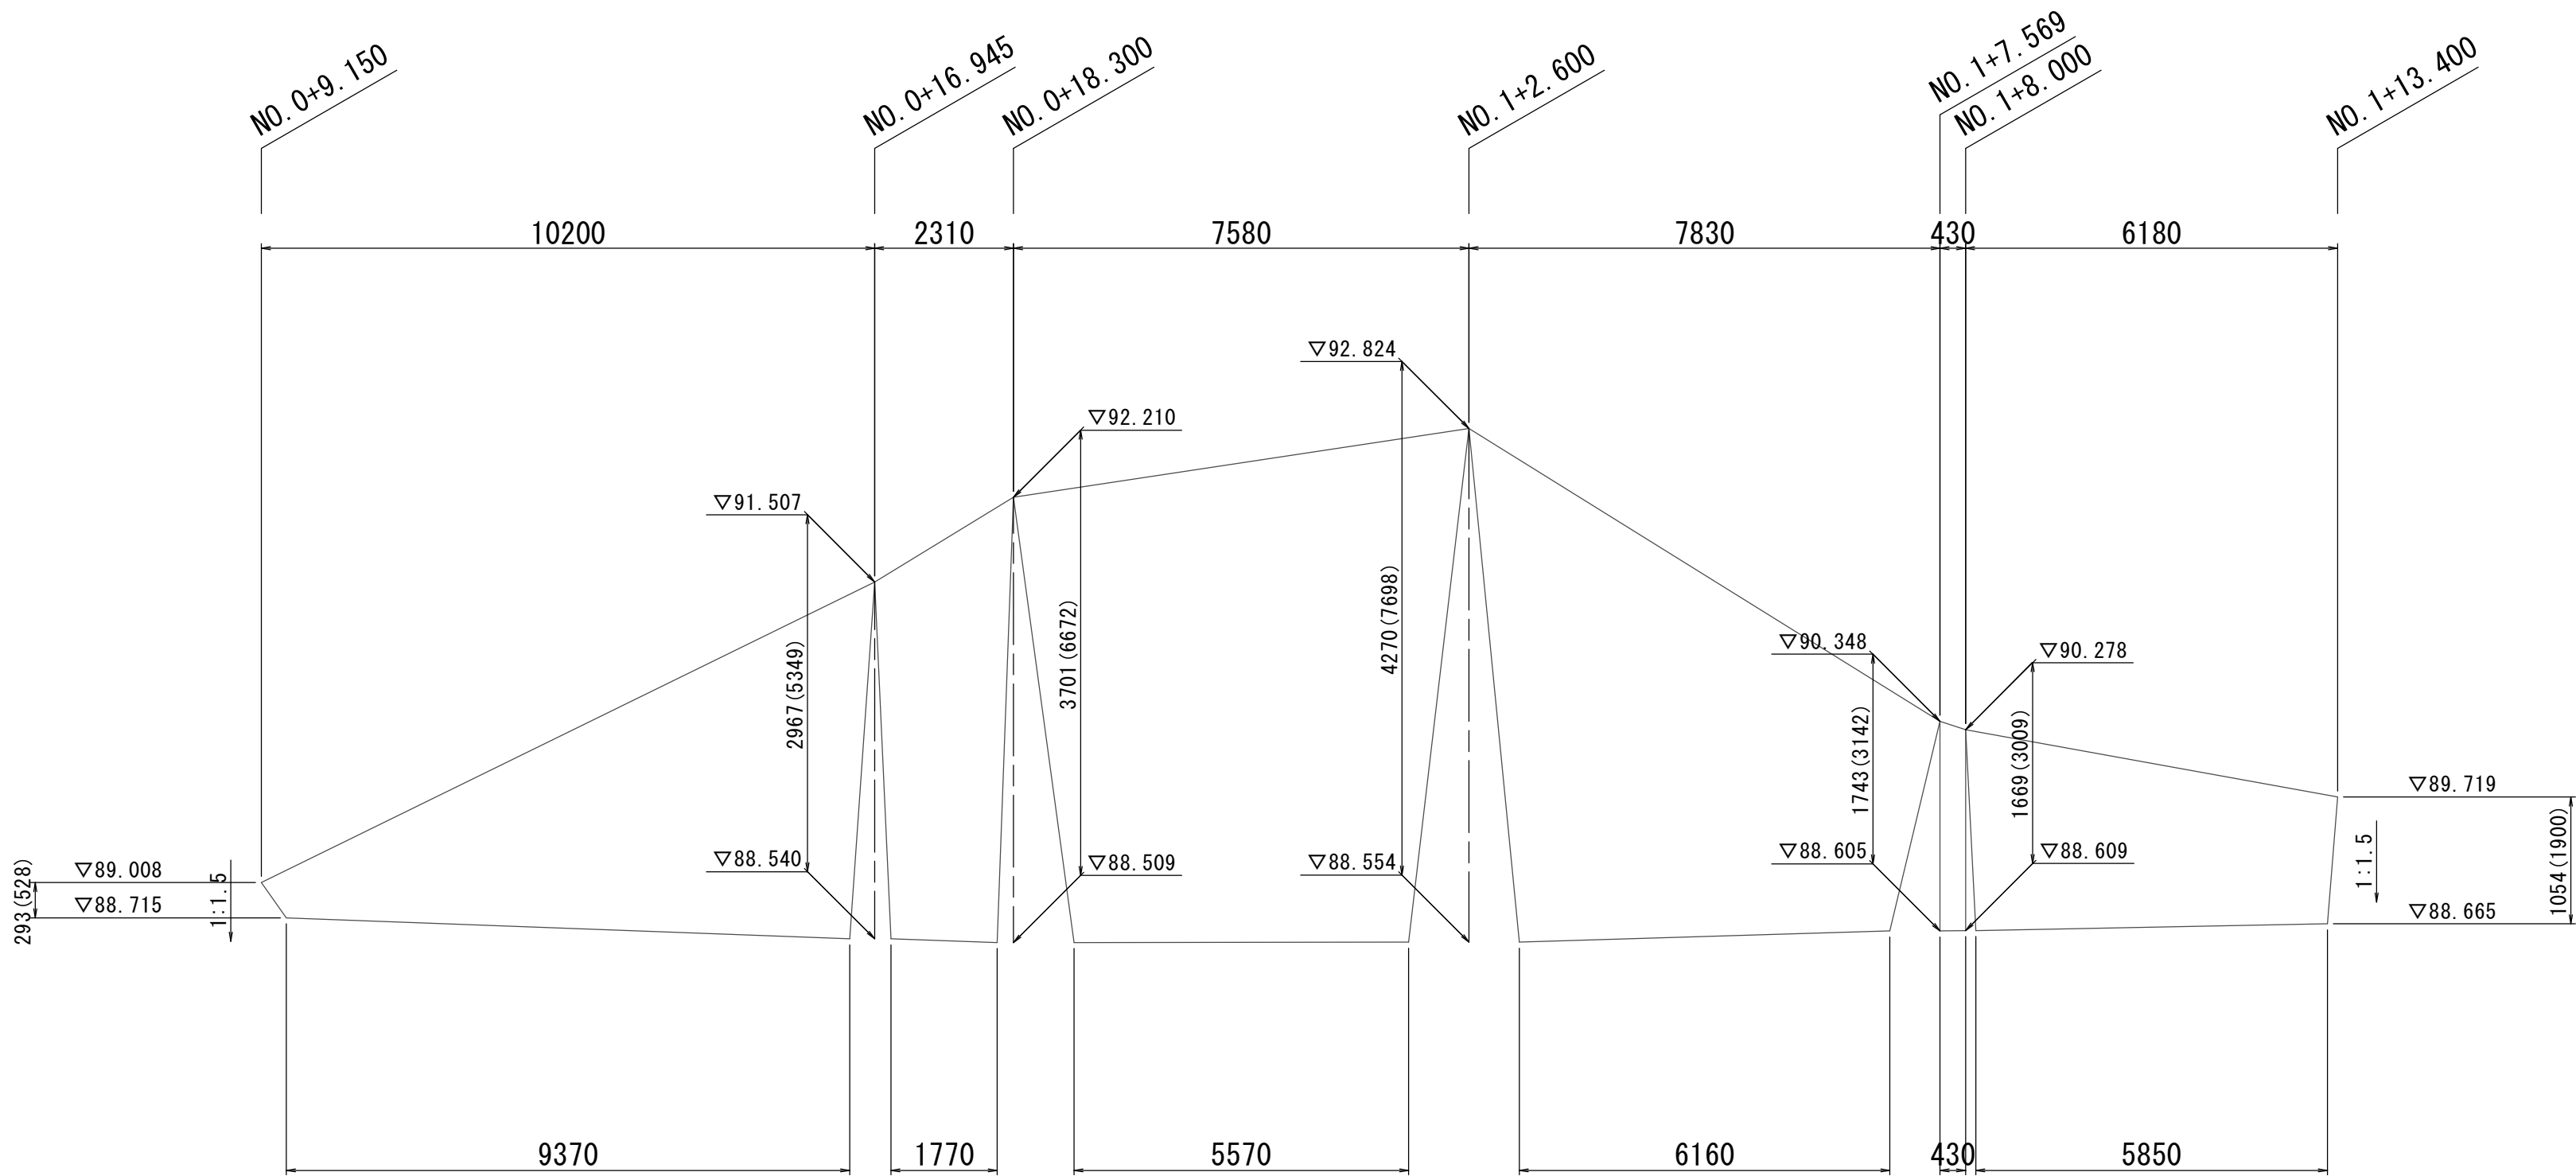

DL=86.00


標準断面図 S=1:50

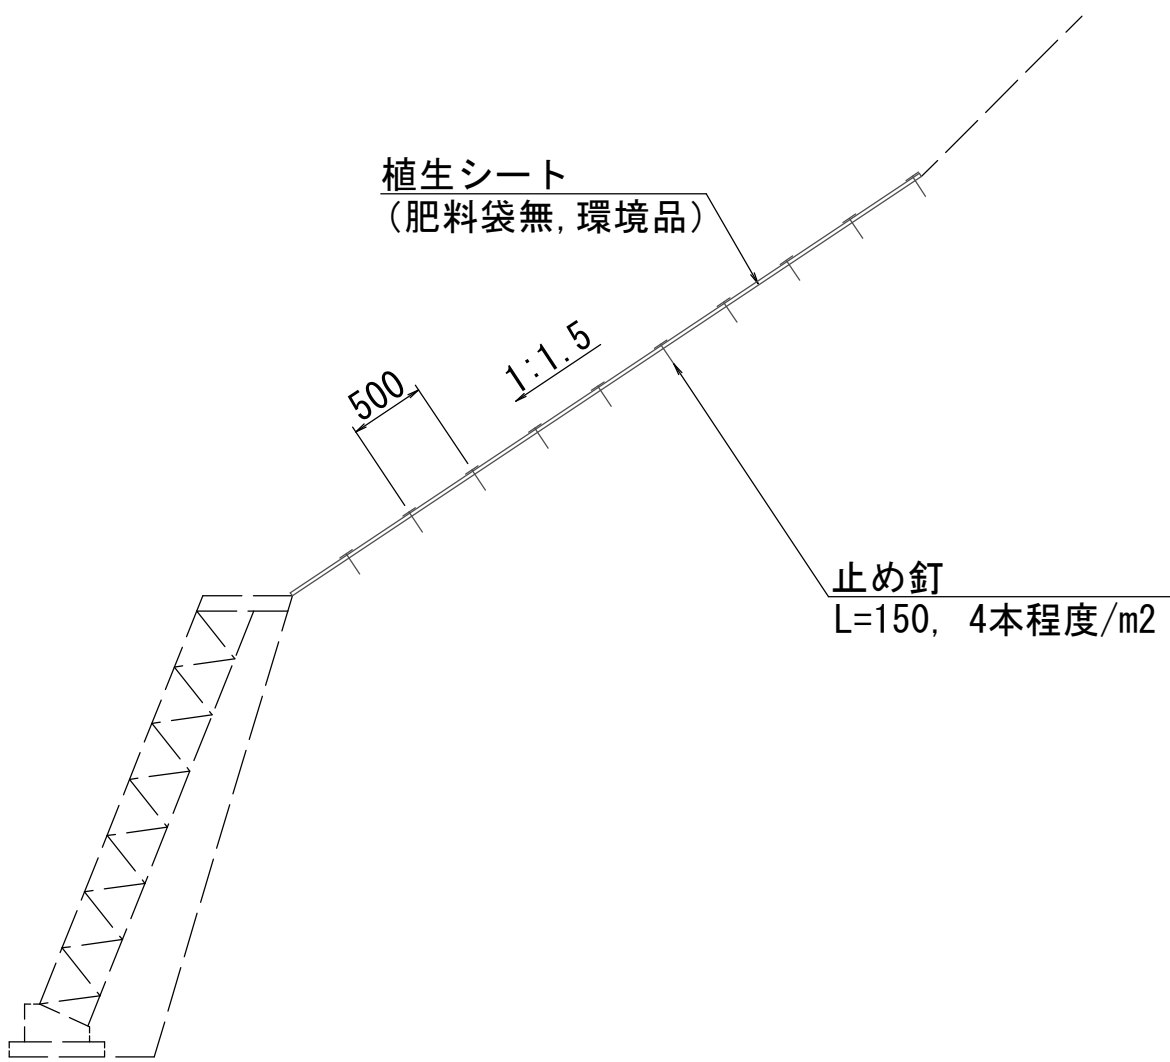

工 事 名	河川維持補修工事（小塩川）		
工事場所	京都市西京区大原野小塩町地内		
図 面 名	植生工一般図（１工区）		
事業年度	令和８年度		
縮 尺	図 示	図面番号	８ / １３
京都市建設局土木管理部西京土木みどり事務所			

舗装工構造図（２工区）


表層（車道・路肩部）

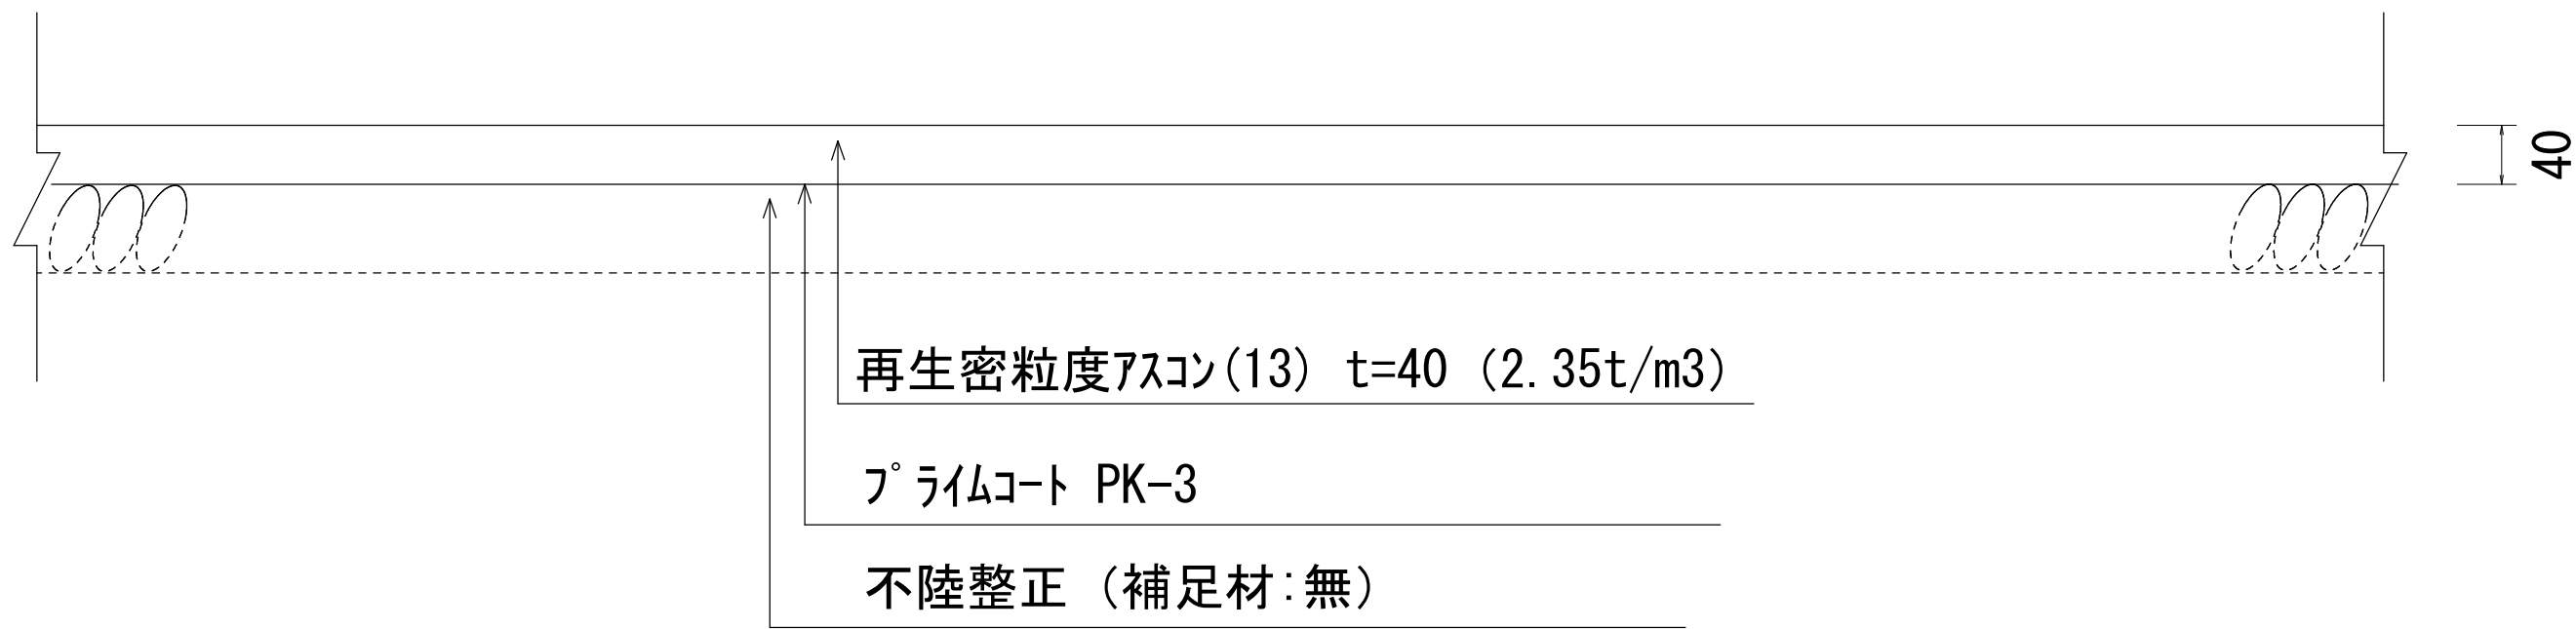

工 事 名	河川維持補修工事（小塩川）		
工事場所	京都市西京区大原野小塩町地内		
図 面 名	舗装工構造図（２工区）		
事業年度	令和８年度		
縮 尺	S＝１：５	図面番号	９／１３
京都市建設局土木管理部西京土木みどり事務所			

【参考】撤去計画図（１工区）

平面図 S=1:100

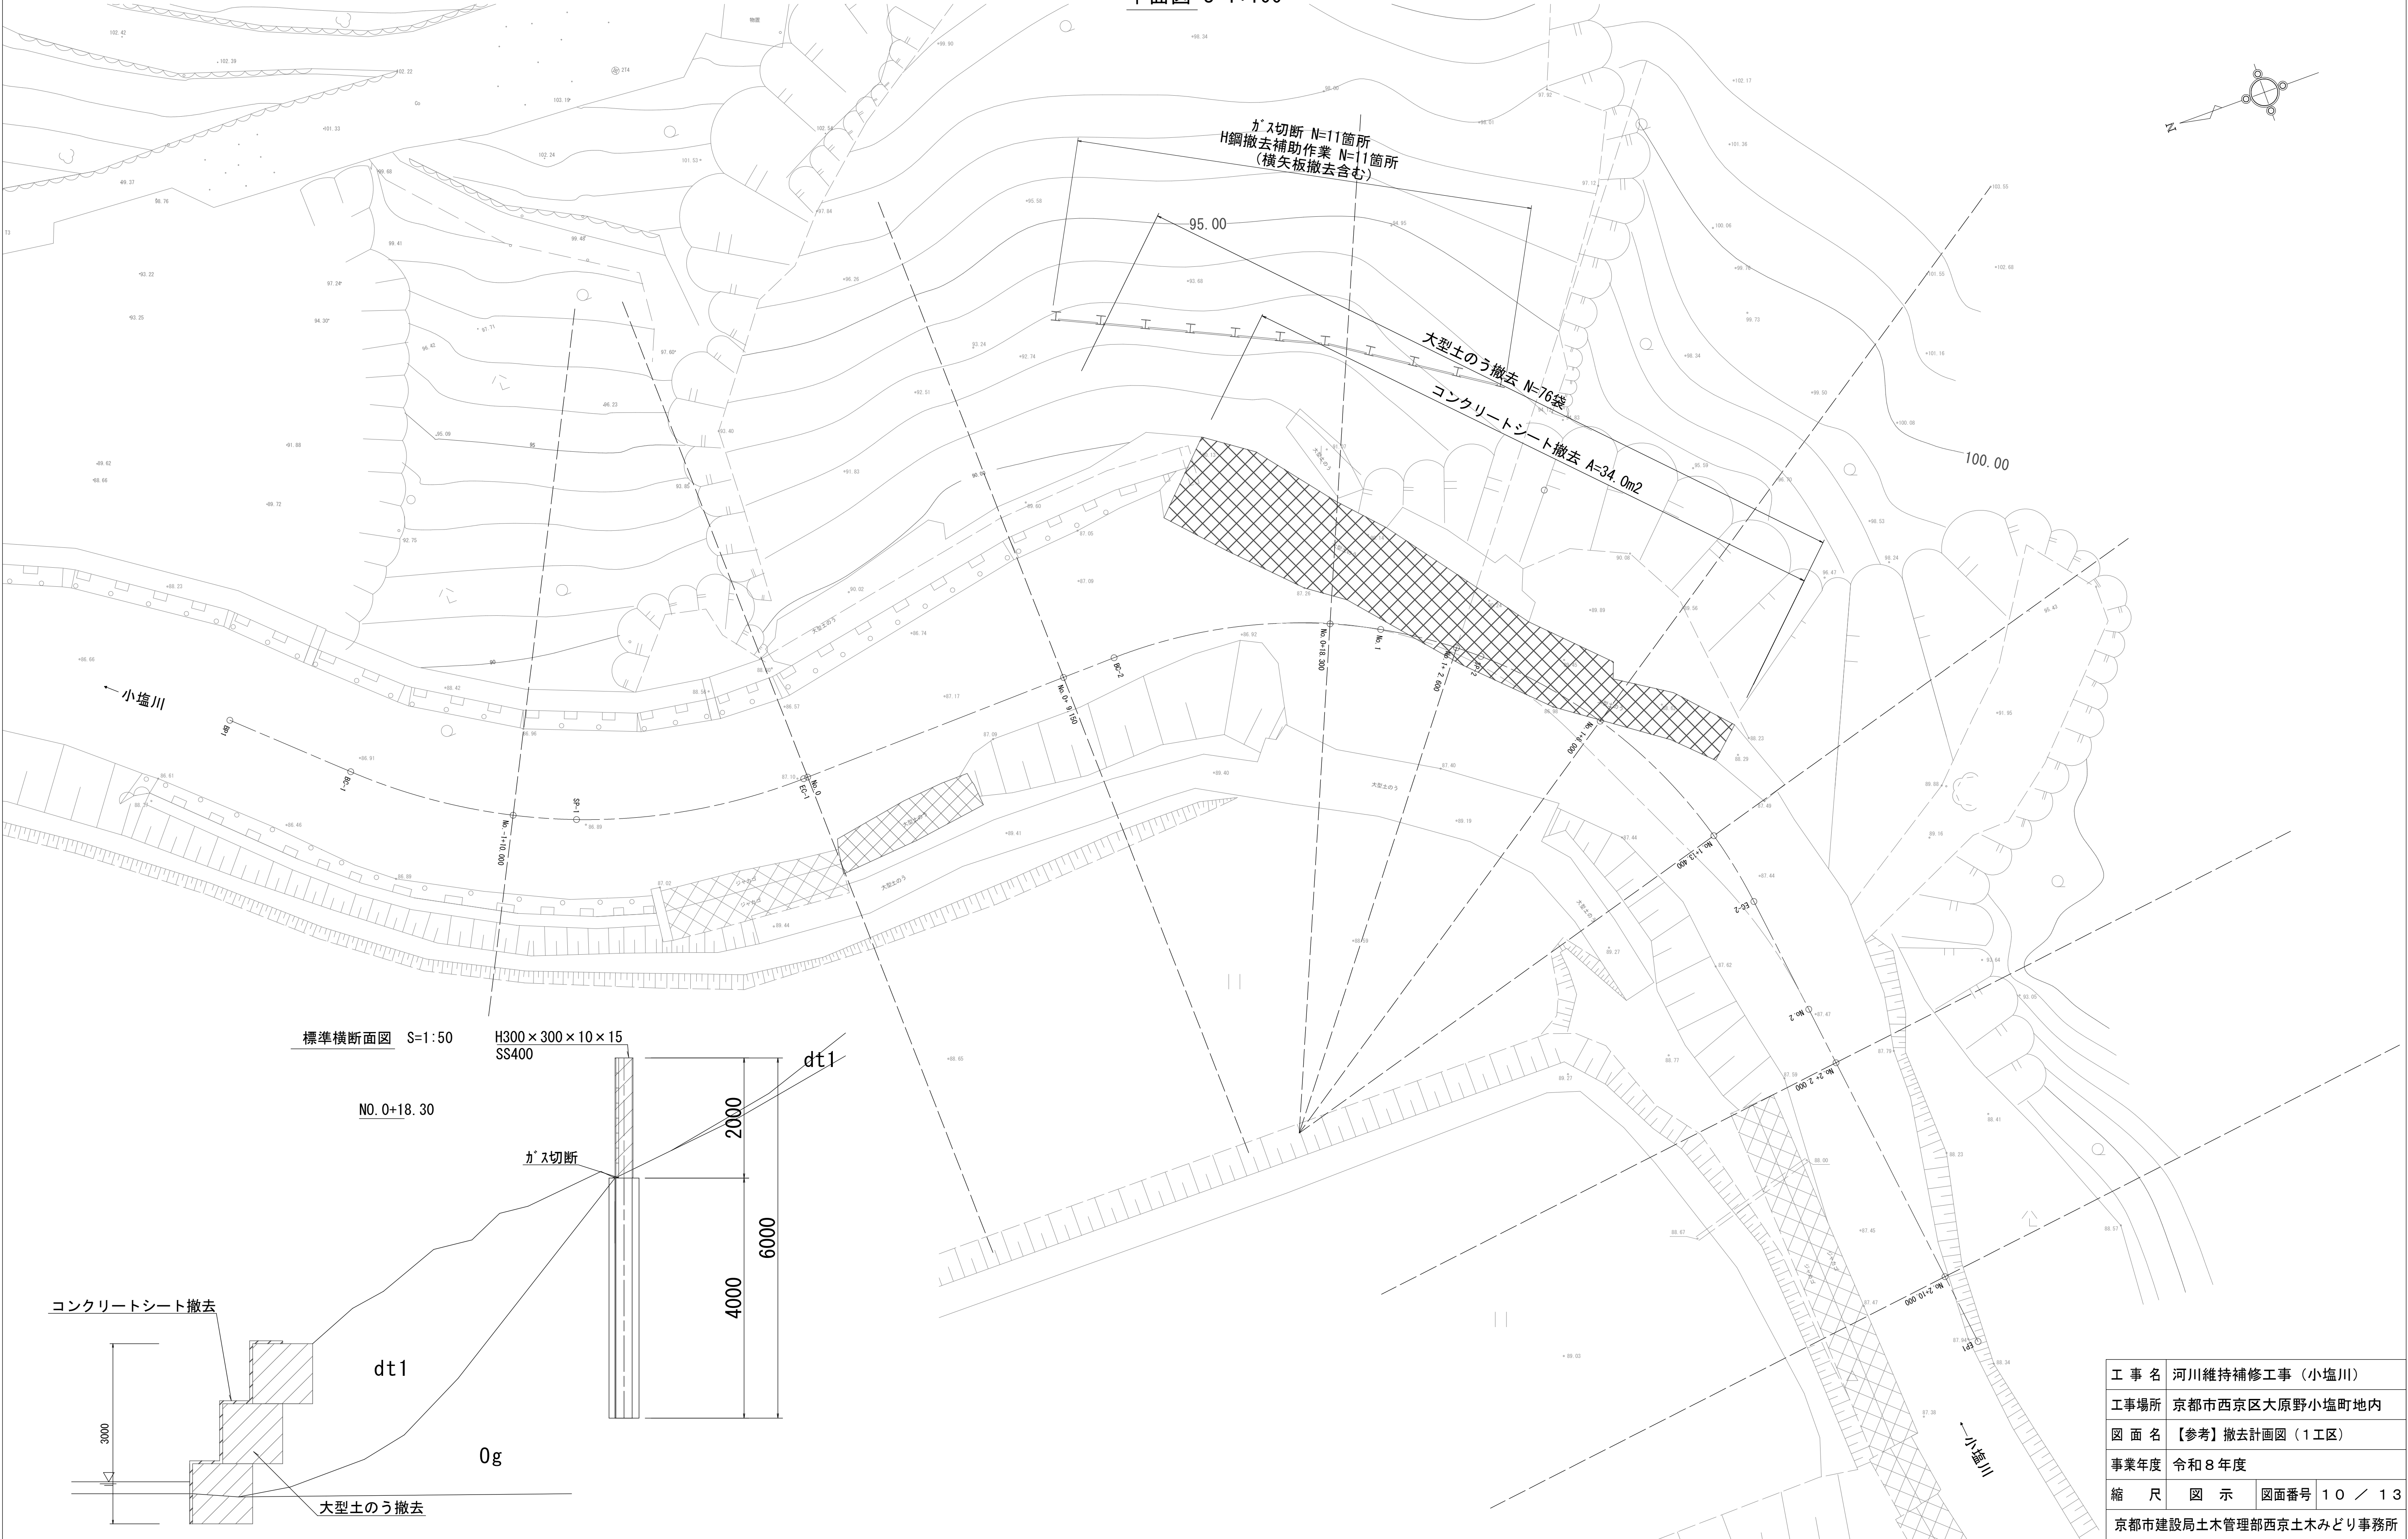

標準横断面図 S=1:50

H300×300×10×15
SS400

N0.0+18.30

ガス切断


コンクリートシート撤去

dt1

0g


大型土のう撤去

工 事 名	河川維持補修工事（小塩川）		
工事場所	京都市西京区大原野小塩町地内		
図 面 名	【参考】撤去計画図（１工区）		
事業年度	令和８年度		
縮 尺	図 示	図面番号	10 / 13
京都市建設局土木管理部西京土木みどり事務所			

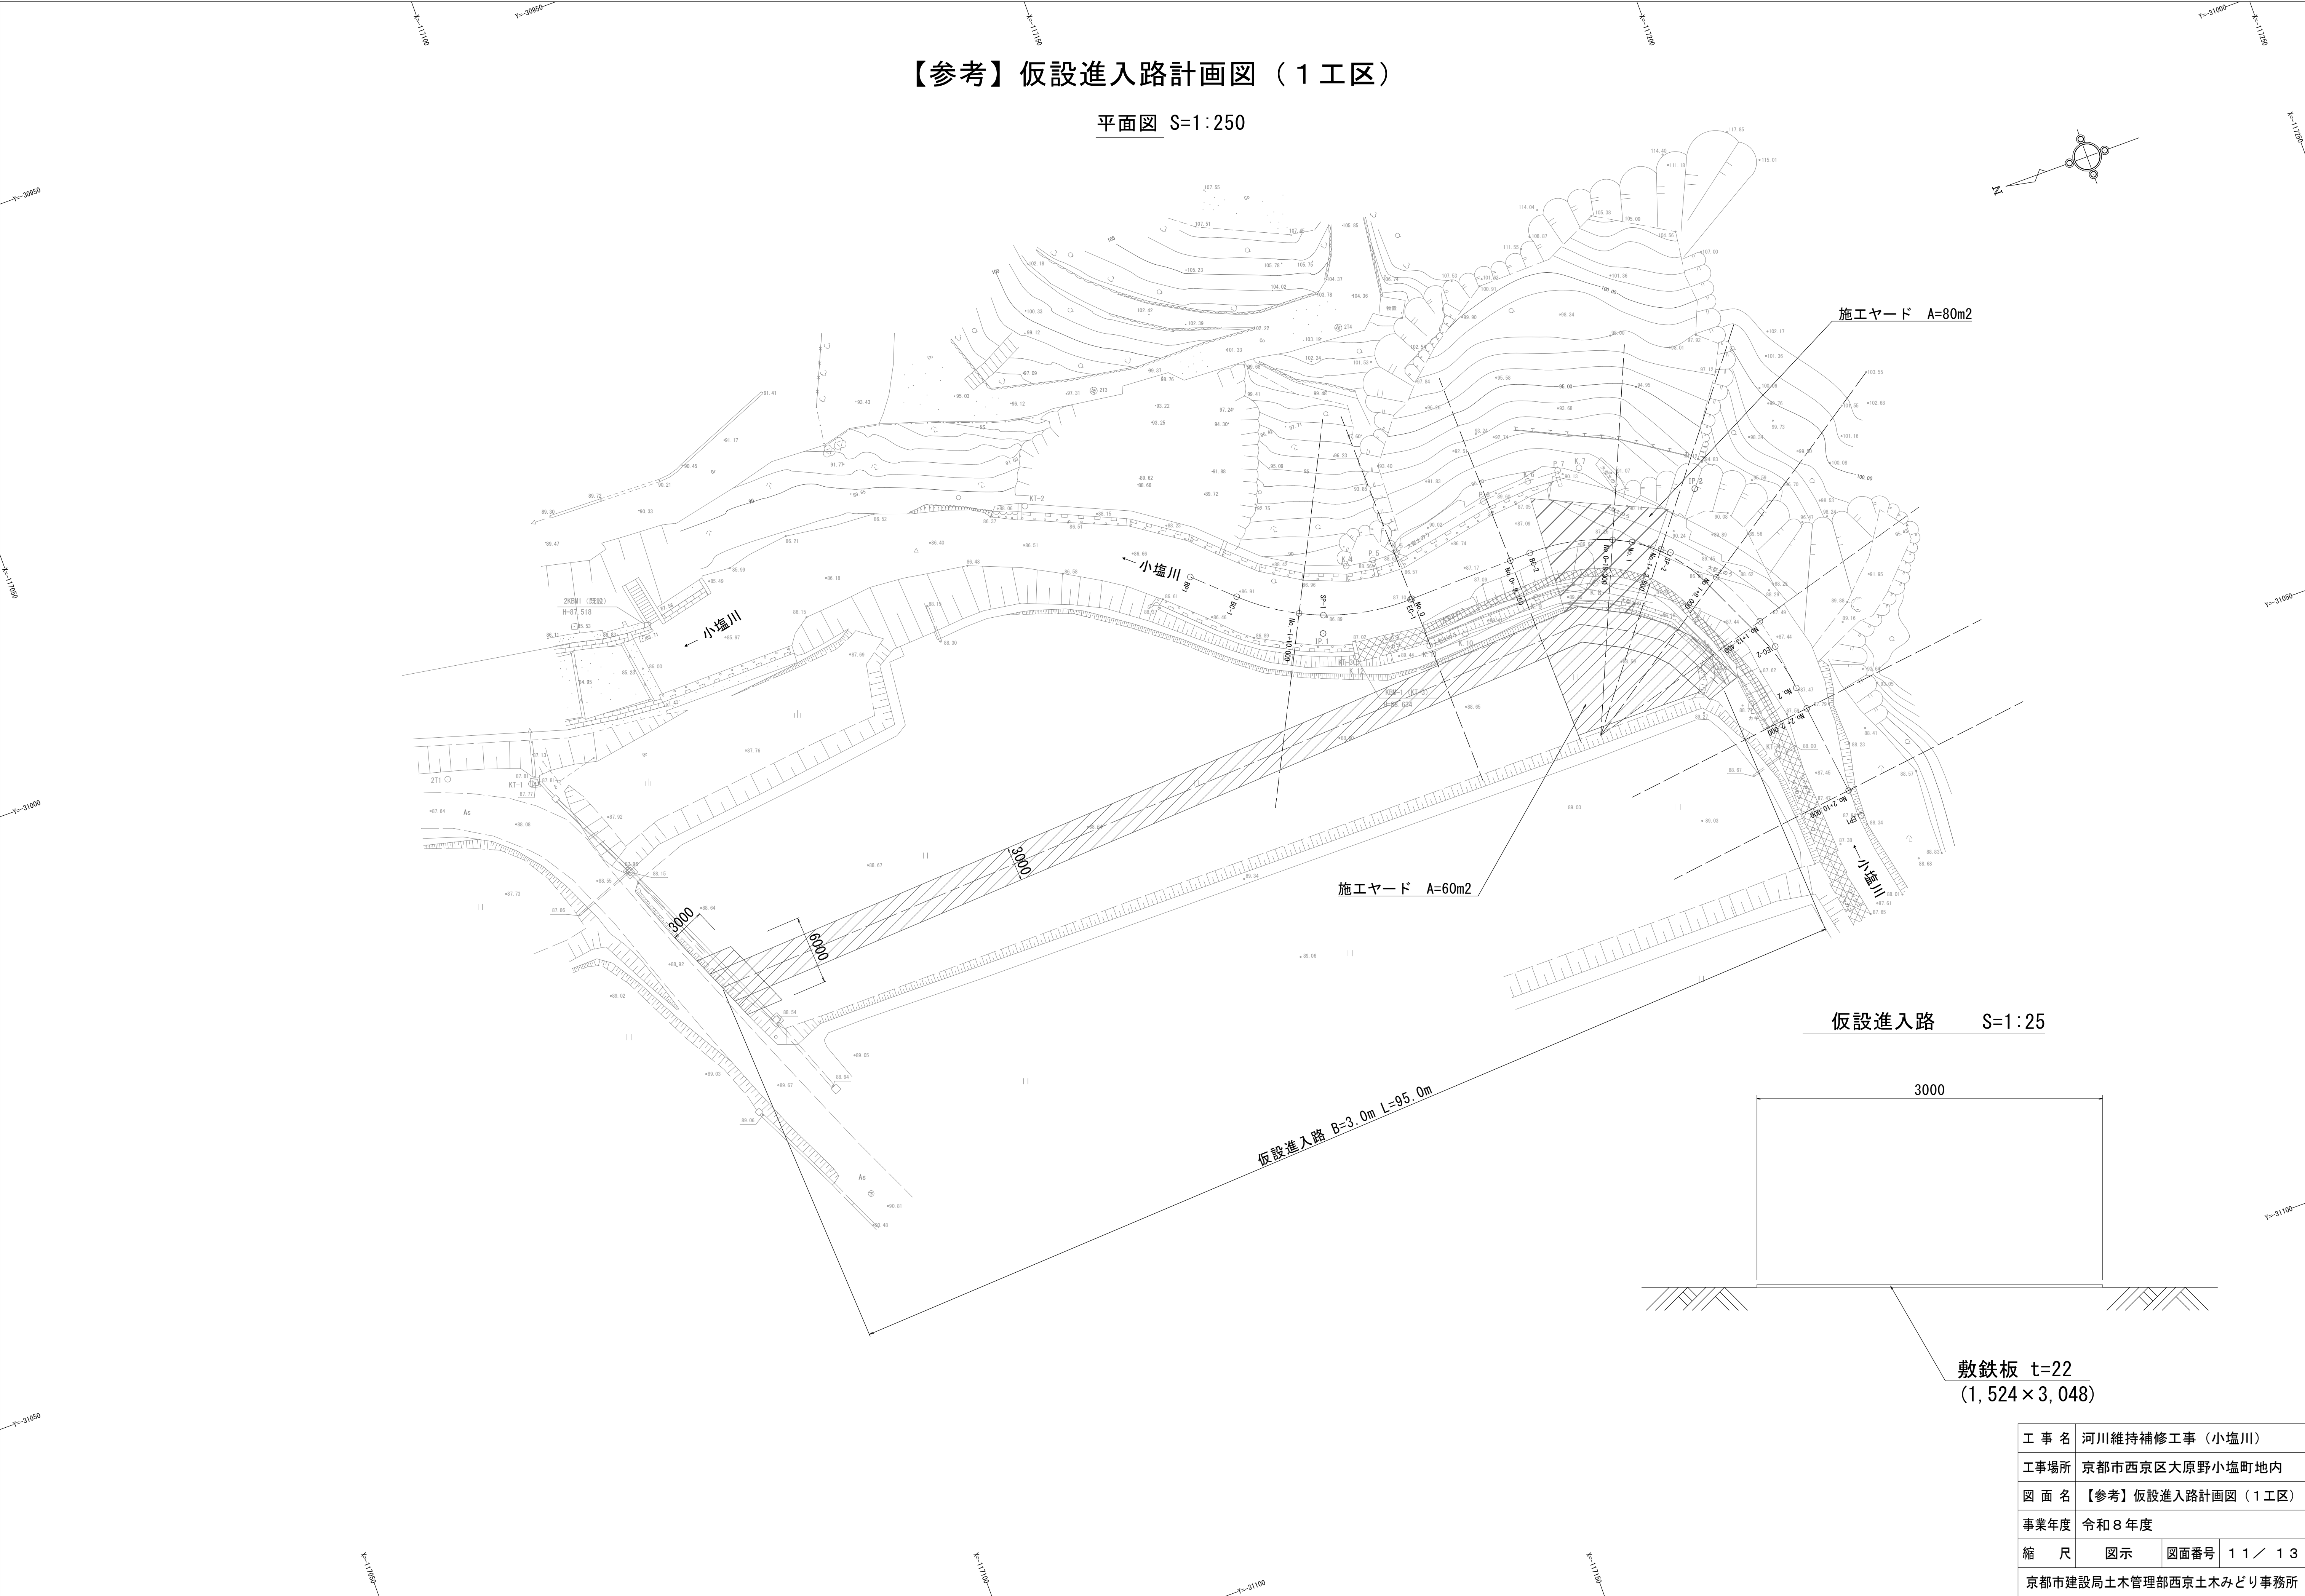

【参考】仮排水計画図（１）（１工区）

（右岸施工時）
平面図


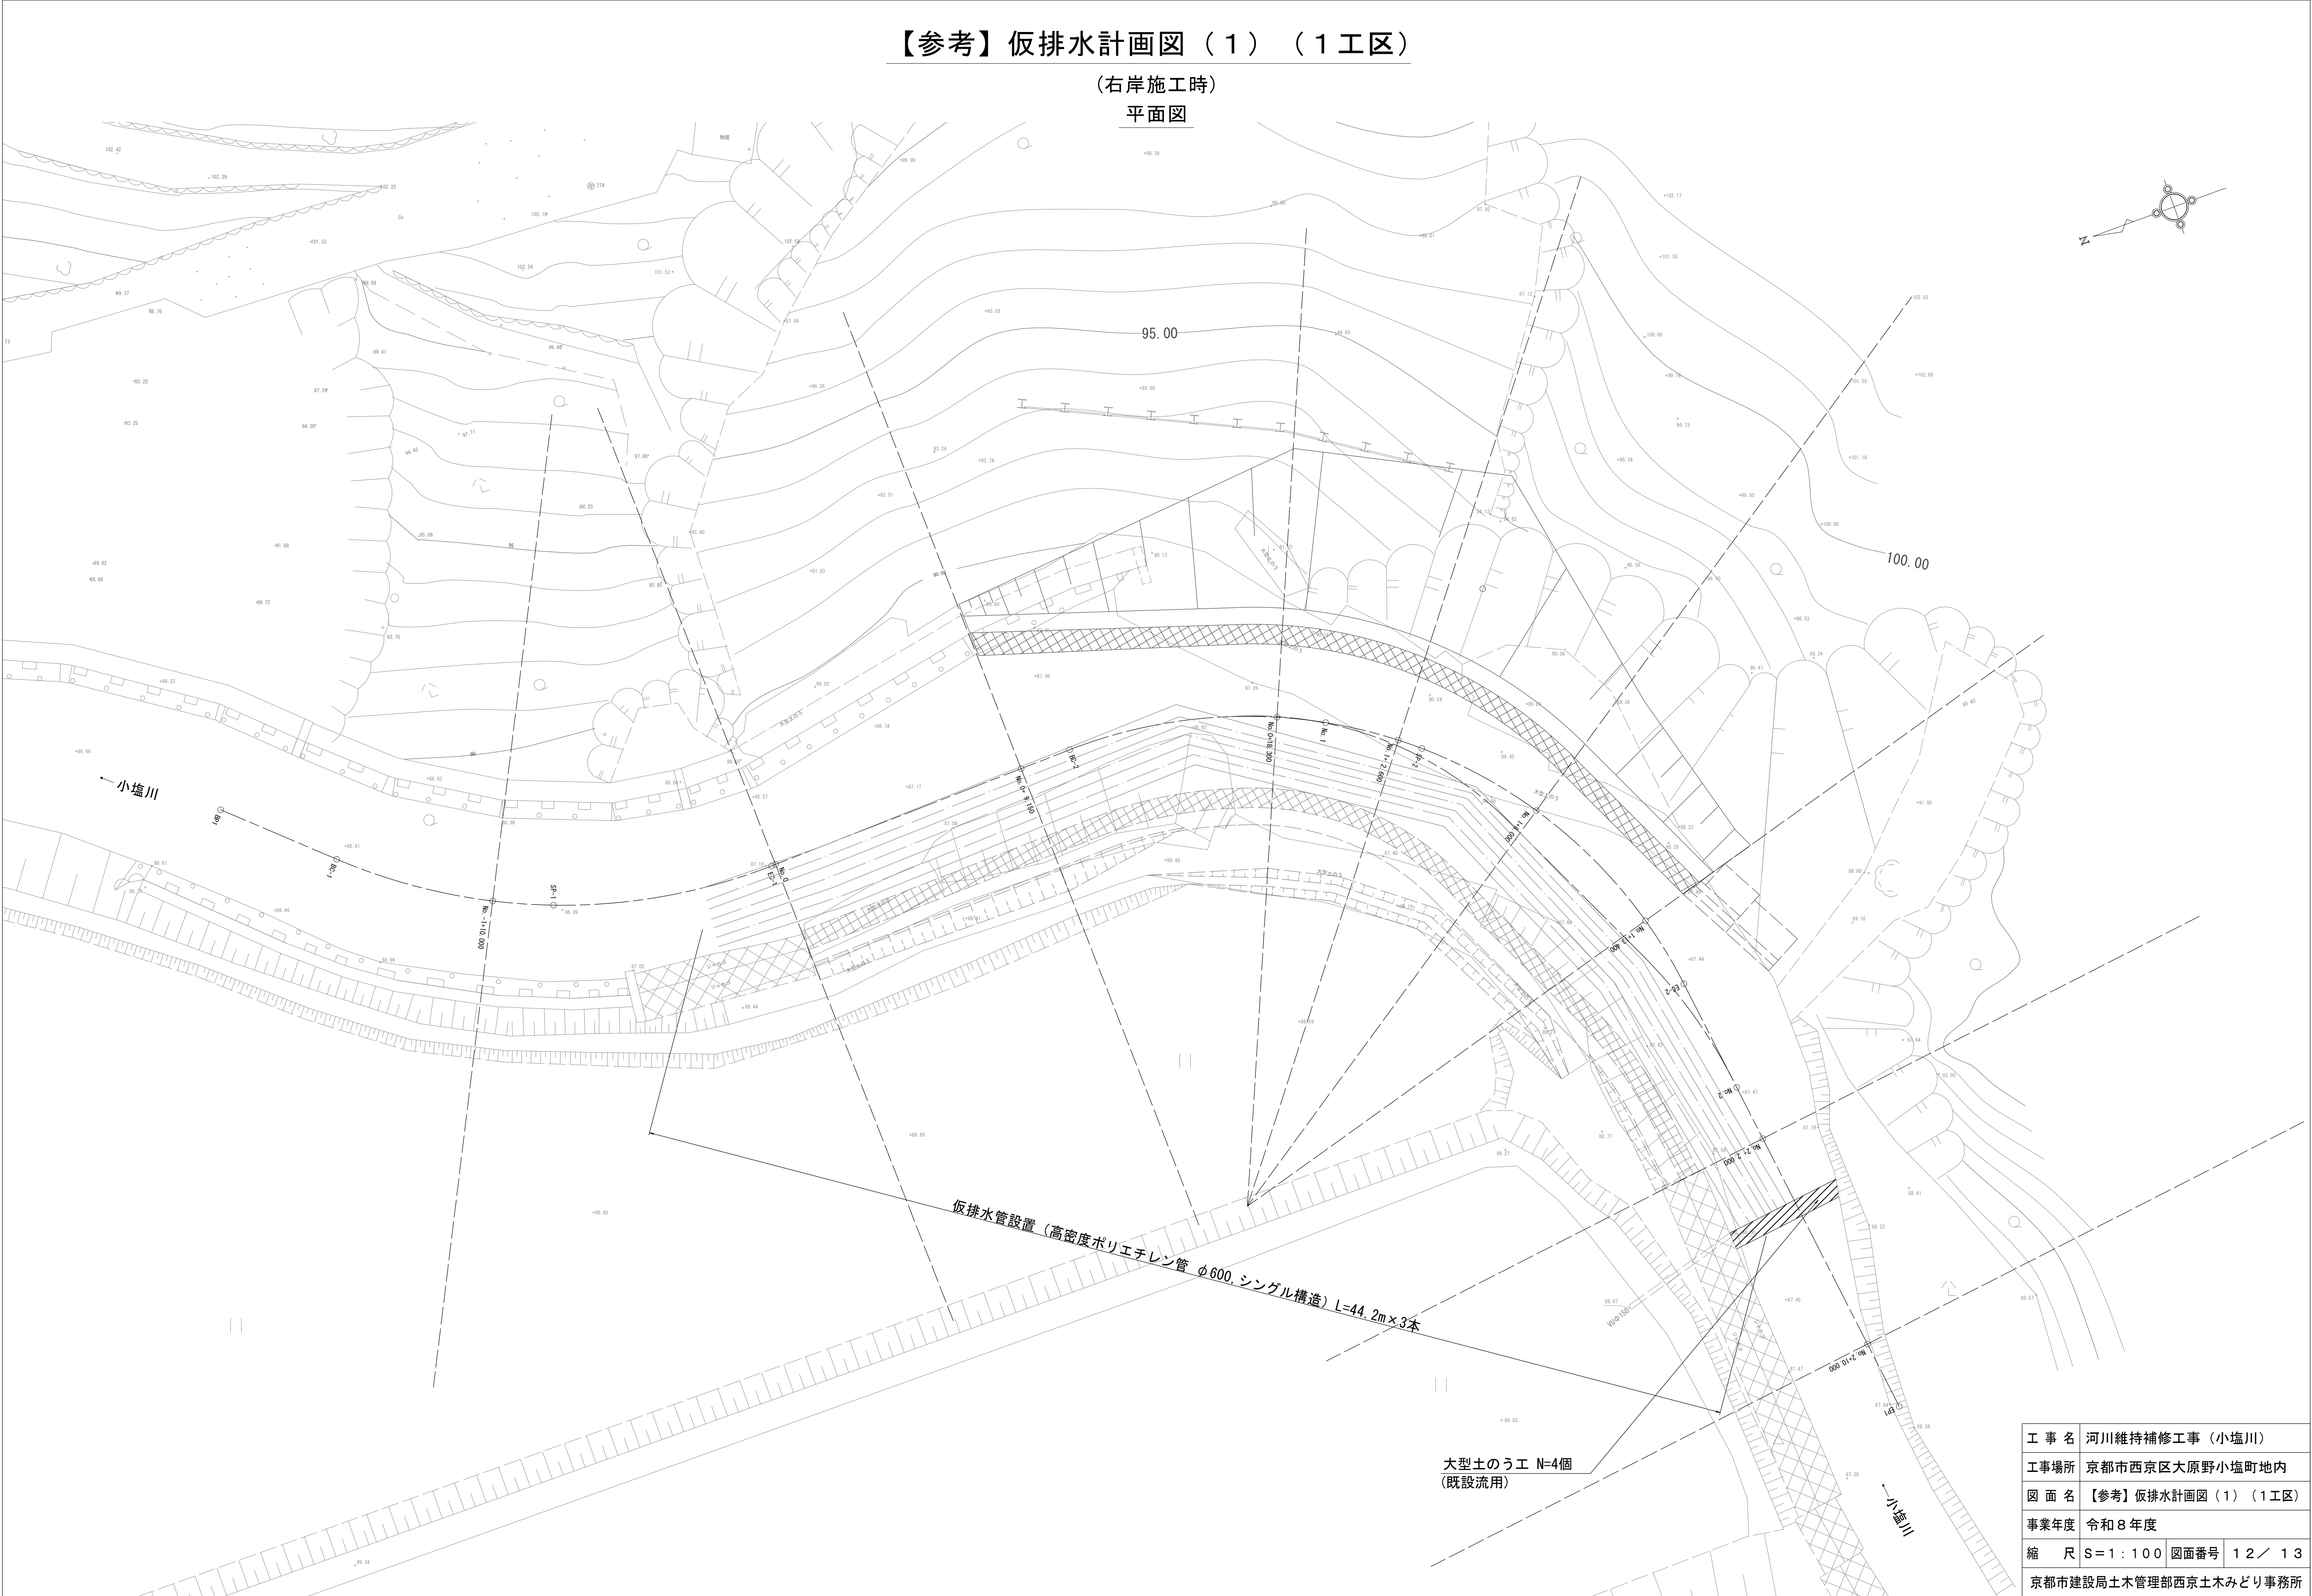


工 事 名	河川維持補修工事（小塩川）		
工事場所	京都市西京区大原野小塩町地内		
図 面 名	【参考】仮排水計画図（１）（１工区）		
事業年度	令和８年度		
縮 尺	S=1：100	図面番号	12／ 13
京都市建設局土木管理部西京土木みどり事務所			

【参考】仮排水計画図（２）（１工区）

横断面図

（右岸施工時）

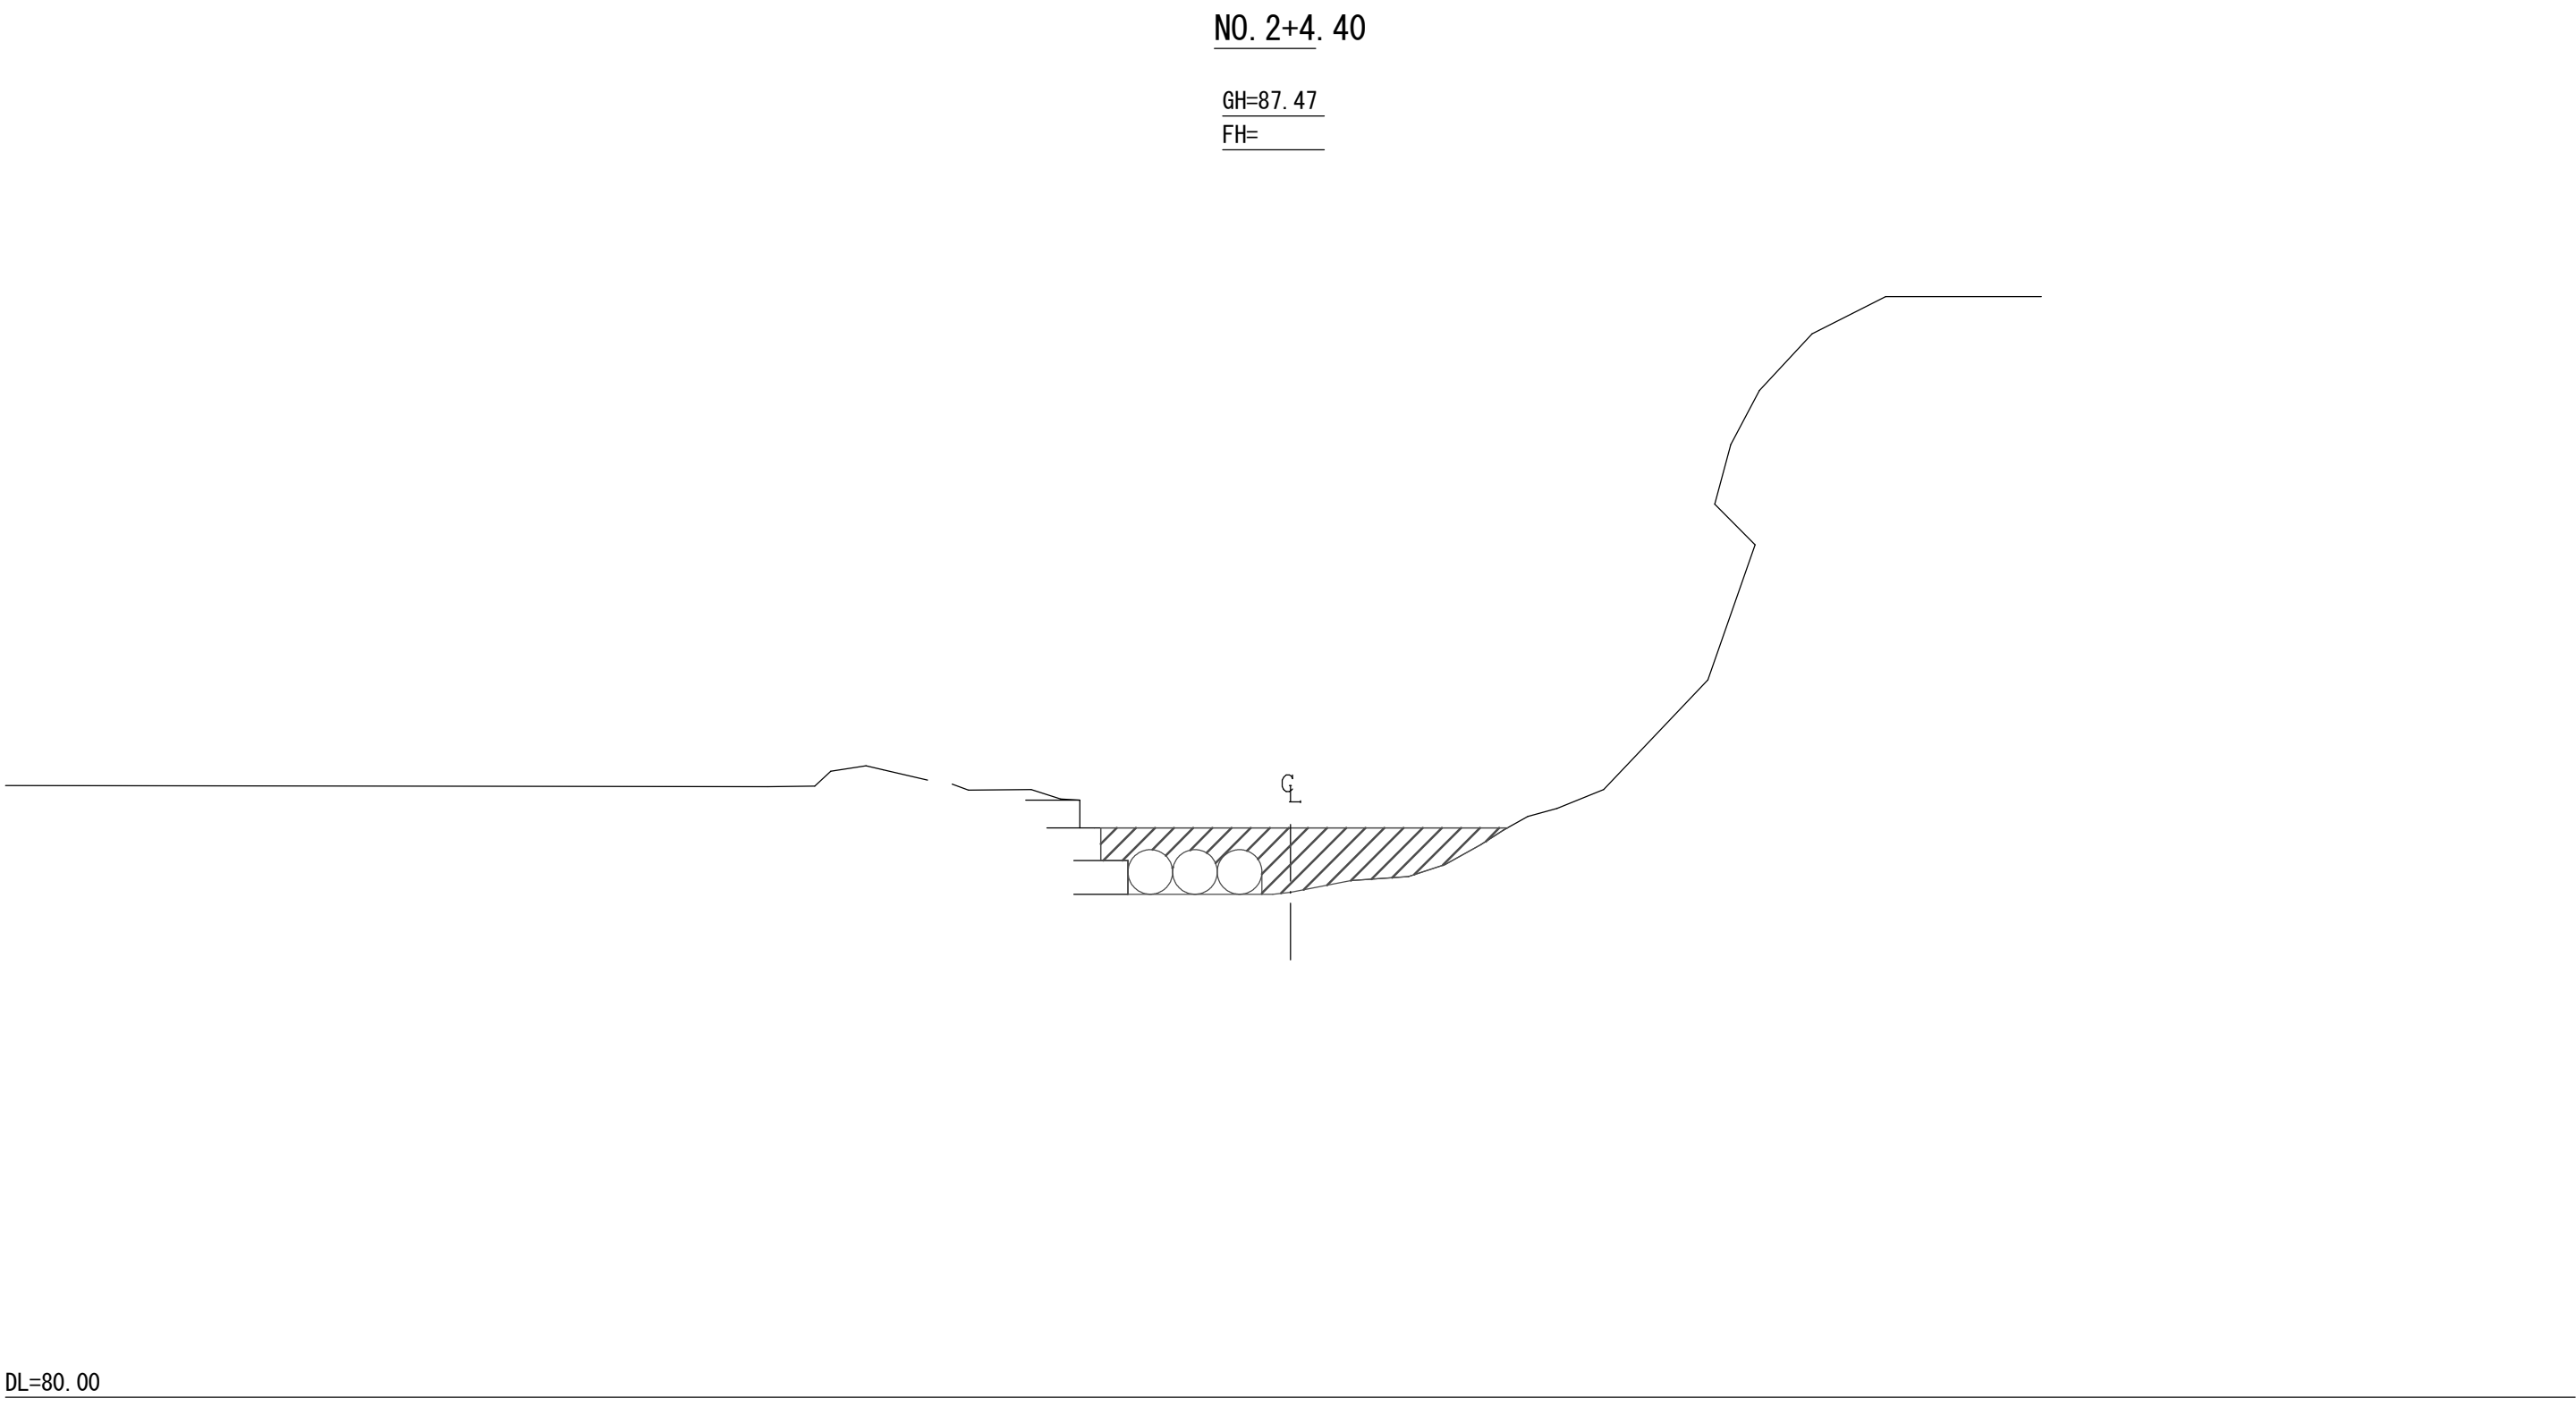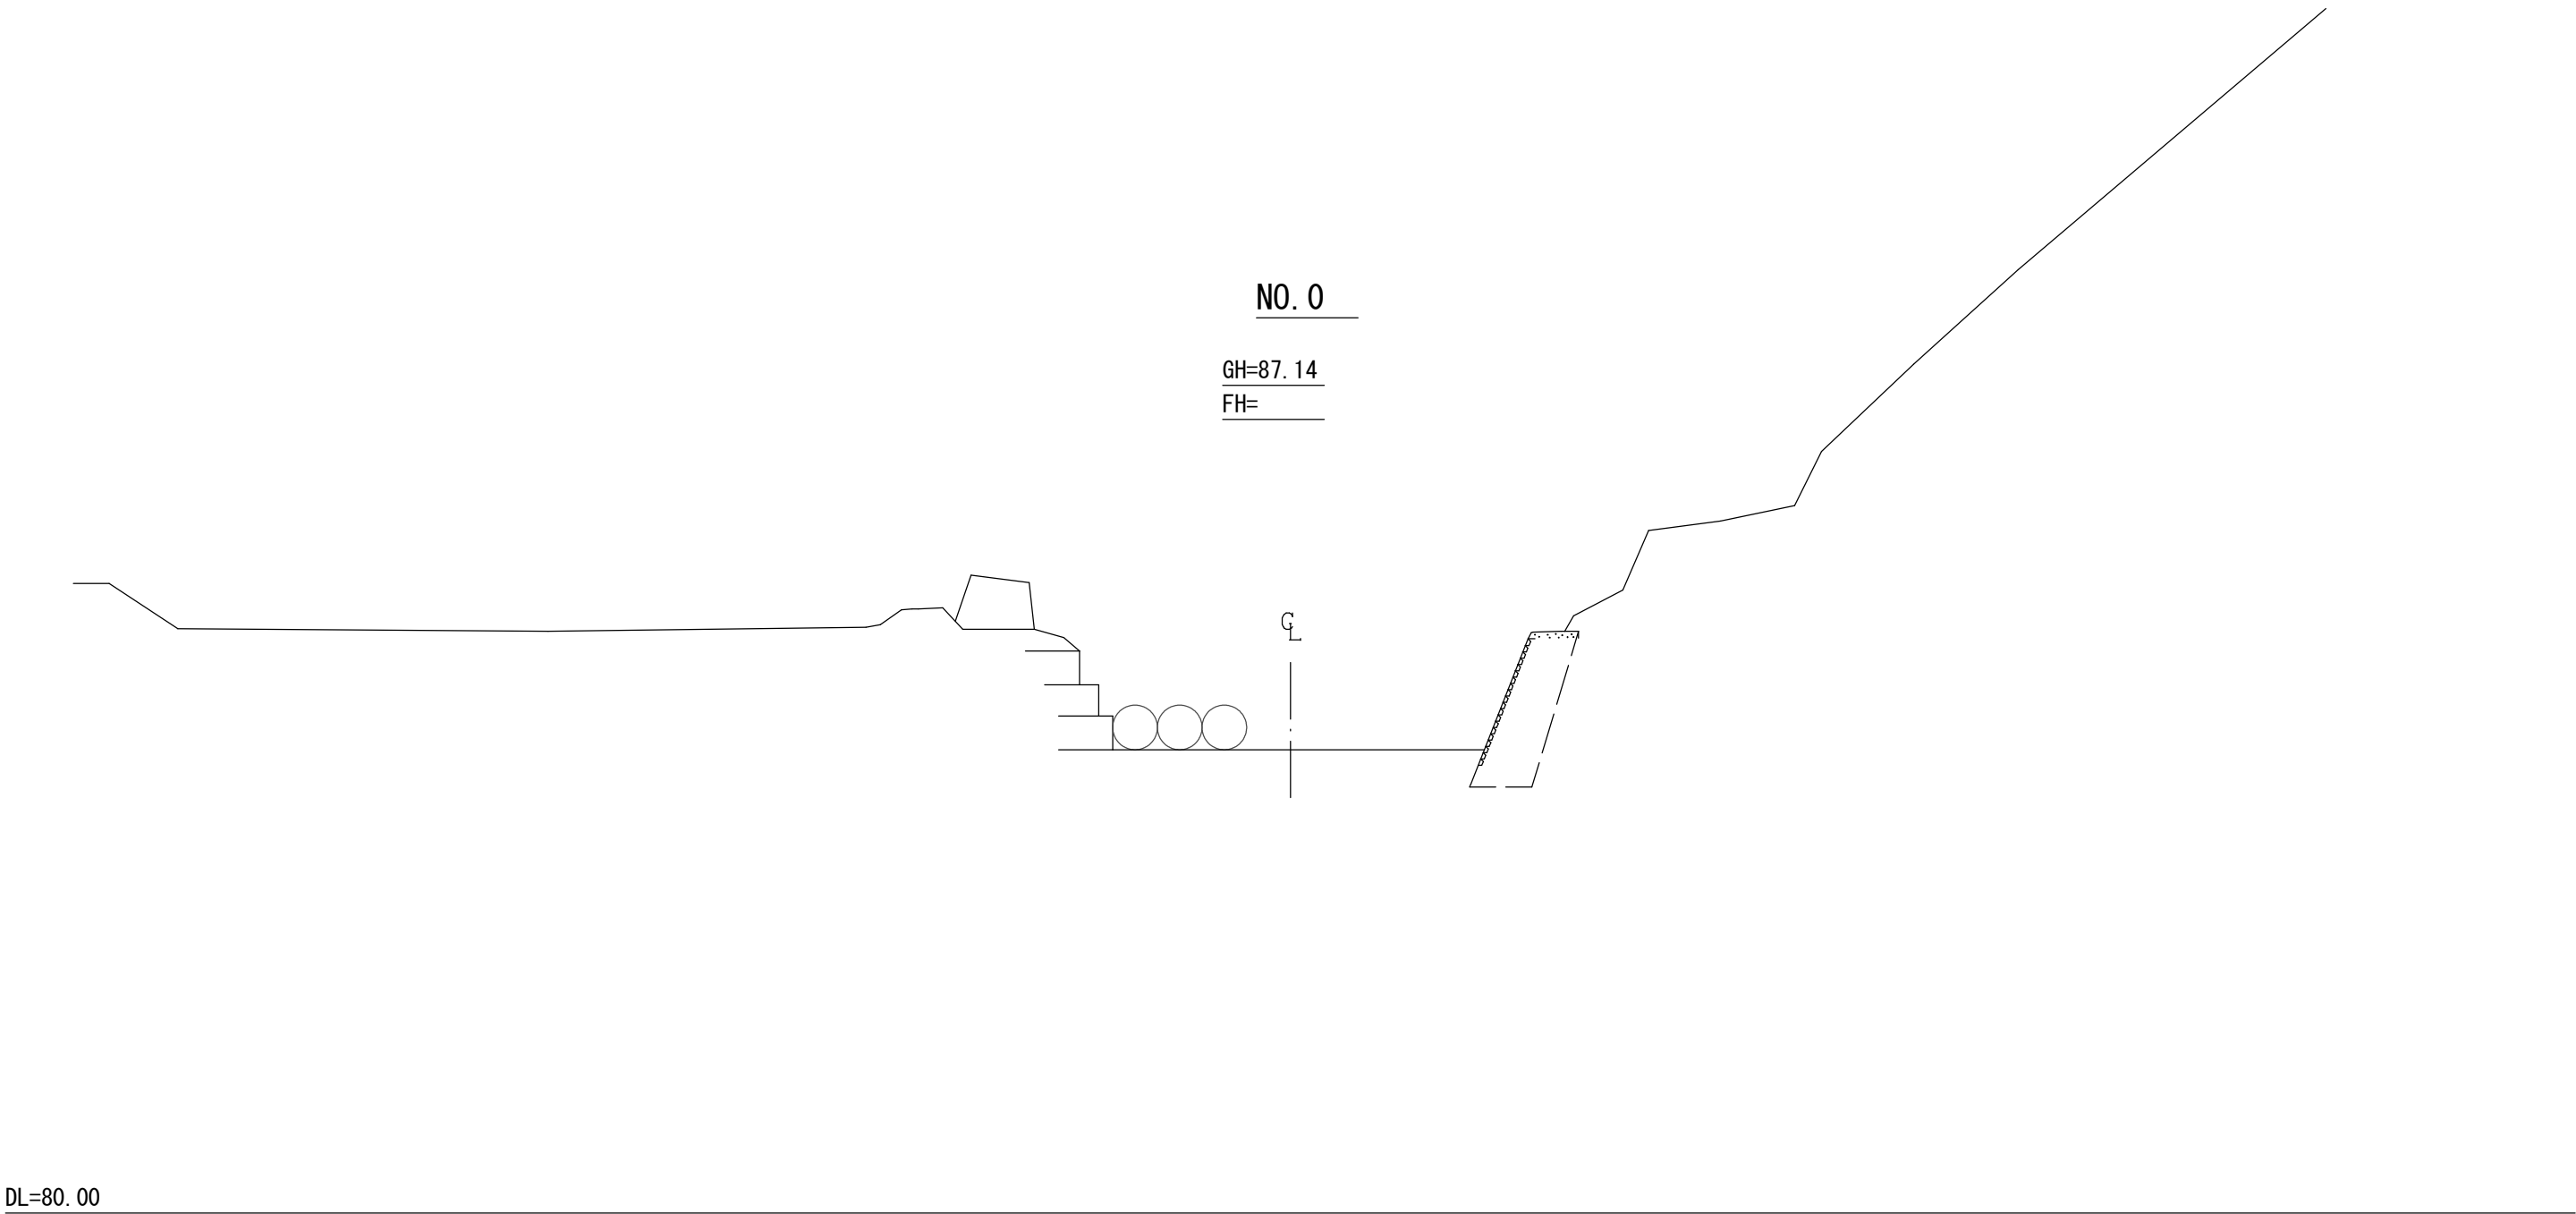

工 事 名	河川維持補修工事（小塩川）		
工事場所	京都市西京区大原野小塩町地内		
図 面 名	【参考】仮排水計画図（２）（１工区）		
事業年度	令和８年度		
縮 尺	S=1：100	図面番号	13／13
京都市建設局土木管理部西京土木みどり事務所			