

業 務 委 託 設 計 書

事業年度	令和 8年度		
設計年月	令和 年 月		
予算科目	款	項	目 節
履行場所	京都市伏見区桃山町伊庭ほか地内		
路線名又は河川名等			
委託業務名	桃山緯 4 3 号線道路区域決定図作成業務委託		
履行期間	契約日の翌日から150日間		
事業課(所)名	道路建設室 (道路建設担当)	単 価 使 用 年 月	令和 年 月
業務番号		歩 掛 適 用 年 月	令和 年 月
変更回数		基 準 適 用 年 月	令和 年 月
前払金支出		単 価 地 区	

京都市 建設局

チェック欄	

委 託 概 要

委託延長				km	0.13
4級基準点測量	点	3	資料調査	式	1
復元測量	ha	0.04	境界測量	ha	0.04
現況実測平面図作成	ha	0.08	横断面図作成	km	0.13

委 託 理 由

本業務は、桃山緯43号線について、道路法の手続きに必要な道路区域決定図の作成、測量業務を委託するものである。					
--	--	--	--	--	--

		設計額		請負額	
		金額	増減額	金額	増減額
業 務 費	前回	円	円	円	円
	今回	円		円	
内 業 務 価 格	前回	円	円	円	円
	今回	円		円	
訳 消費税相当額	前回	円	円	円	円
	今回	円		円	

京都市 建設局

積算参考資料（間接費補正一覽）

単価使用年月	2026年6月
歩掛適用年月	2026年6月
基準適用年月	2026年6月
単価地区	2601: I 地区

見積参考資料（細別単価）

積算で採用した見積等の単価は下表のとおりです。

[illegible]

業務委託料内訳書

業務名	桃山緯4 3号線道路区域決定図作成業務委託				業 項 種 目	測量業務 基準点測量	
項目・工種・種別・細別	規格	単位	数量	単価	金額	数量・金額増減	摘要
基準点測量		式	1				
基準点測量		式	1				
4級基準点測量		式	1				
4級基準点測量	永久標識設置なし, 伐採含まない	点	3				単 1号 都市近郊、平地
用地測量(用地部門)		式	1				
用地測量		式	1				
作業計画		式	1				
作業計画		業務	1				内 1号
現地踏査	都市近郊 0.08ha	業務	1				内 2号
資料調査		式	1				
公図等の転写(地積測量図以外)	都市近郊	ha	0.08				単 2号
地積測量図転写(地積測量図のみ)	都市近郊	ha	0.08				単 3号
土地の登記記録調査	都市近郊	ha	0.08				単 4号

業務委託料内訳書

業務名	桃山緯4 3号線道路区域決定図作成業務委託				業 項 目	測量業務 用地測量(用地部門)	
項目・工種・種別・細別	規格	単位	数量	単価	金額	数量・金額増減	摘要
公図等転写連続図作成		ha	0.08				単 5号
境界確認		式	1				
復元測量	都市近郊	ha	0.04				単 6号
境界測量		式	1				
補助基準点の設置	都市近郊	ha	0.04				単 7号
境界測量	都市近郊	ha	0.04				単 8号
境界点間測量		式	1				
境界点間測量	都市近郊	ha	0.04				単 9号
境界プレート設置	京都市プレート(支給)	枚	5				単 10号
公共用地境界確定協議		式	1				
現況実測平面図作成	都市近郊、1/250	ha	0.08				単 11号
横断面図作成	都市近郊	km	0.13				単 12号
共通		式	1				

業務委託料内訳書

業務名	桃山緯4 3号線道路区域決定図作成業務委託					業 種 項 目	測量業務 共通	
項目・工種・種別・細別	規格	単位	数量	単価	金額	数量・金額増減	摘要	
共通		式	1					
打合せ等		式	1					
打合せ	初回+中間3回+最終	業務	1				内 3号	
直接経費		式	1					
直接経費		式	1					
安全費		式	1					
安全費		式	1					
電子成果品作成費		式	1					
電子成果品作成費(測量)		式	1					
直接測量費		式	1					
間接測量費		式	1					
諸経費		式	1				内 4号	
測量業務価格		式	1					

業務委託料内訳書

[illegible]

1 次内訳書

単価使用年月	2026. 06
歩掛適用年月	2026. 06
労務調整係数	1. 000-00000 0. 0 0

内 1号	作業計画						
名称・規格		条件	単位	数量	単価	金額	摘要
作業計画							内 5号 01-02-42
WG220201			業務	1			
合計							

1 次内訳書

単価使用年月	2026. 06
歩掛適用年月	2026. 06
労務調整係数	1. 000-00000 0. 0 0

内 2号	現地踏査	都市近郊 0.08ha					
	名称・規格	条件	単位	数量	単価	金額	摘要
	現地踏査						内 6号 01-02-42
	WG220301		業務	1			
	合計						

1 次内訳書

単価使用年月	2026. 06
歩掛適用年月	2026. 06
労務調整係数	1. 000-00000 0. 0 0

内 3号	打合せ	初回+中間3回+最終					
名称・規格		条件	単位	数量	単価	金額	摘要
打合せ							内 7号 01-02-01
WS107601			業務	1			
合計							

1 次内訳書

単価使用年月	2026. 06
歩掛適用年月	2026. 06
労務調整係数	1. 000-00000 0. 0 0

内 4号	諸経費					
名称・規格	条件	単位	数量	単価	金額	摘要
直接測量費		式	1			
諸経费率		%				
諸経費		式	1			
調整額						
合計						

2 次内訳書

単価使用年月	2026. 06
歩掛適用年月	2026. 06
労務調整係数	1. 000-00000 0. 0 0

内 5号 WG220201	作業計画						
名称・規格		条件	単位	数量	単価	金額	摘要
測量主任技師 内業		R0602	人	0.8			
測量技師 内業		R0603	人	1.1			
測量技師補 内業		R0604	人	1.1			
合計							

2 次内訳書

単価使用年月	2026. 06
歩掛適用年月	2026. 06
労務調整係数	1. 000-00000 0. 0 0

内 6号 WG220301	現地踏査						
名称・規格		条件	単位	数量	単価	金額	摘要
測量主任技師 外業	R0602		人	1			[] [1]
測量技師 外業	R0603		人	1			[] [1]
測量技師補 外業	R0604		人	1			[] [1]
機械経費	ZS7S10400		式	1			[1] []
材料費	ZS7S10600		式	1			[1] []
変化率	IH3150000			1. 3			
合計							

2 次内訳書

単価使用年月	2026. 06
歩掛適用年月	2026. 06
労務調整係数	1. 000-00000 0. 0 0

内 7号 WS107601	打合せ						
名称・規格		条件	単位	数量	単価	金額	摘要
測量主任技師							
R0602			人	2.5			
測量技師							
R0603			人	1			
測量技師補							
R0604			人	1.5			
合計							

1 次単価表

単価使用年月	2026. 06
歩掛適用年月	2026. 06
労務調整係数	1. 000-00000 0. 0 0

単 1号	4級基準点測量	永久標識設置なし, 伐採含まない	単位	点	単位数量	1	単価	
名称・規格		条件	単位	数量	単価	金額	摘要	
作業計画 永久標識設置なし 伐採含まない			点	1			単 13号 01-02-05	
WS100401								
選点 永久標識設置なし 伐採含まない			点	1			単 14号 01-02-05	
WS100402								
観測 永久標識設置なし 伐採含まない			点	1			単 15号 01-02-05	
WS100403								
計算整理 永久標識設置なし 伐採含まない			点	1			単 16号 01-02-05	
WS100404								
合計								
単価								

1 次単価表

単価使用年月	2026. 06
歩掛適用年月	2026. 06
労務調整係数	1. 000-00000 0. 0 0

単 2号	公図等の転写(地積測量図以外)	都市近郊	単位	ha	単位数量	1	単価	
名称・規格		条件	単位	数量	単価	金額	摘要	
公図等の転写 (地積測量図以外の公図等の転写)			ha	1			単 17号 01-02-43	
WG220401								
合計								
単価								

1 次単価表

単価使用年月	2026. 06
歩掛適用年月	2026. 06
労務調整係数	1. 000-00000 0. 0 0

単 3号	地積測量図転写(地積測量図のみ)	都市近郊	単位	ha	単位数量	1	単価	
名称・規格		条件	単位	数量	単価	金額	摘要	
地積測量図転写 (地積測量図のみの転写)			ha	1			単 18号 01-02-43	
WG220501								
合計								
単価								

1 次単価表

単価使用年月	2026. 06
歩掛適用年月	2026. 06
労務調整係数	1. 000-00000 0. 0 0

単 4号	土地の登記記録調査	都市近郊	単位	ha	単位数量	1	単価	
名称・規格		条件	単位	数量	単価	金額	摘要	
土地の登記記録調査			ha	1			単 19号 01-02-43	
WG220601								
合計								
単価								

1 次単価表

単価使用年月	2026. 06
歩掛適用年月	2026. 06
労務調整係数	1. 000-00000 0. 0 0

単 5号	公図等転写連続図作成		単位	ha	単位数量	1	単価	
名称・規格		条件	単位	数量	単価	金額	摘要	
公図等転写連続図作成			ha	1			単 20号 01-02-44	
WG221001								
合計								
単価								

1 次単価表

単価使用年月	2026. 06
歩掛適用年月	2026. 06
労務調整係数	1. 000-00000 0. 0 0

単 6号	復元測量	都市近郊	単位	ha	単位数量	1	単価	
名称・規格		条件	単位	数量	単価	金額	摘要	
復元測量							単 21号 01-02-45	
WG221101			ha	1				
合計								
単価								

1 次単価表

単価使用年月	2026. 06
歩掛適用年月	2026. 06
労務調整係数	1. 000-00000 0. 0 0

単 7号	補助基準点の設置	都市近郊	単位	ha	単位数量	1	単価	
名称・規格		条件	単位	数量	単価	金額	摘要	
補助基準点の設置							単 22号 01-02-46	
WG221401			ha	1				
合計								
単価								

1 次単価表

単価使用年月	2026. 06
歩掛適用年月	2026. 06
労務調整係数	1. 000-00000 0. 0 0

単 8号	境界測量	都市近郊	単位	ha	単位数量	1	単価	
名称・規格		条件	単位	数量	単価	金額	摘要	
境界測量							単 23号 01-02-46	
WG221501			ha	1				
合計								
単価								

1 次単価表

単価使用年月	2026. 06
歩掛適用年月	2026. 06
労務調整係数	1. 000-00000 0. 0 0

単 9号	境界点間測量	都市近郊	単位	ha	単位数量	1	単価	
名称・規格		条件	単位	数量	単価	金額	摘要	
境界点間測量							単 24号 01-02-47	
WG221801			ha	1				
合計								
単価								

1 次単価表

単価使用年月	2026. 06
歩掛適用年月	2026. 06
労務調整係数	1. 000-00000 0. 0 0

単 10号	境界プレート設置	京都市プレート（支給）	単位	枚	単位数量	10	単価	
名称・規格		条件	単位	数量	単価	金額	摘要	
	測量技師補							[] [12]
	R0604		人	0. 3				
	測量助手							[] [12]
	R0605		人	0. 7				
	測量補助員							[] [12]
	R0612		人	0. 7				
	機械経費							[1] []
	ZS7S10400		式	1				
	材料費							[2] []
	ZS7S10600		式	1				
	合計							
	単価							

1 次単価表

単価使用年月	2026. 06
歩掛適用年月	2026. 06
労務調整係数	1. 000-00000 0. 0 0

単 11号	現況実測平面図作成	都市近郊、1/250	単位	ha	単位数量	1	単価	
名称・規格		条件	単位	数量	単価	金額	摘要	
現況実測平面図作成							単 25号 01-02-50	
WG222701			ha	1				
合計								
単価								

1 次単価表

単価使用年月	2026. 06
歩掛適用年月	2026. 06
労務調整係数	1. 000-00000 0. 0 0

単 12号	横断面図作成	都市近郊	単位	km	単位数量	1	単価	
名称・規格		条件	単位	数量	単価	金額	摘要	
横断面図作成							単 26号 01-02-50	
WG222801			km	1				
合計								
単価								

2 次単価表

単価使用年月	2026. 06
歩掛適用年月	2026. 06
労務調整係数	1. 000-00000 0. 0 0

単 13号 WS100401	作業計画 永久標識設置なし 伐採含まない		単位	点	単位数量	35	単価	
名称・規格		条件	単位	数量	単価	金額	摘要	
測量主任技師 内業	R0602		人	0. 5			[] [12]	
測量技師 内業	R0603		人	1			[] [12]	
測量技師補 内業	R0604		人	0. 5			[] [12]	
機械経費	ZS7S10400		式	1			[1] [2]	
通信運搬費等	ZS7S10500		式	1			[1] []	
材料費	ZS7S10600		式	1			[1] []	
精度管理費	ZS7S20700		式	1			[2] []	
変化率	IH3150000			1				
合計								
単価								

2 次単価表

単価使用年月	2026. 06
歩掛適用年月	2026. 06
労務調整係数	1. 000-00000 0. 0 0

単 14号 WS100402	選点 永久標識設置なし 伐採含まない		単位	点	単位数量	35	単価	
名称・規格		条件	単位	数量	単価	金額	摘要	
測量技師 外業	R0603		人	2. 5			[] [12]	
測量技師補 外業	R0604		人	2. 5			[] [12]	
測量助手 外業	R0605		人	2			[] [12]	
機械経費	ZS7S10400		式	1			[1] [2]	
通信運搬費等	ZS7S10500		式	1			[1] []	
材料費	ZS7S10600		式	1			[1] []	
精度管理費	ZS7S20700		式	1			[2] []	
変化率	IH3150000			1				
合計								
単価								

2 次単価表

単価使用年月	2026. 06
歩掛適用年月	2026. 06
労務調整係数	1. 000-00000 0. 0 0

単 15号 WS100403	観測 永久標識設置なし 伐採含まない		単位	点	単位数量	35	単価	
名称・規格		条件	単位	数量	単価	金額	摘要	
測量技師 外業	R0603		人	3			[] [12]	
測量技師補 外業	R0604		人	3			[] [12]	
測量助手 外業	R0605		人	5			[] [12]	
機械経費	ZS7S10400		式	1			[1] [2]	
通信運搬費等	ZS7S10500		式	1			[1] []	
材料費	ZS7S10600		式	1			[1] []	
精度管理費	ZS7S20700		式	1			[2] []	
変化率	IH3150000			1				
合計								
単価								

2 次単価表

単価使用年月	2026. 06
歩掛適用年月	2026. 06
労務調整係数	1. 000-00000 0. 0 0

単 16号 WS100404	計算整理 永久標識設置なし 伐採含まない		単位	点	単位数量	35	単価	
名称・規格		条件	単位	数量	単価	金額	摘要	
測量主任技師 内業		R0602	人	0. 5			[] [12]	
測量技師 内業		R0603	人	1. 5			[] [12]	
測量技師補 内業		R0604	人	2			[] [12]	
測量助手 内業		R0605	人	1			[] [12]	
機械経費		ZS7S10400	式	1			[1] [2]	
通信運搬費等		ZS7S10500	式	1			[1] []	
材料費		ZS7S10600	式	1			[1] []	
精度管理費		ZS7S20700	式	1			[2] []	
変化率		IH3150000		1				
合計								
単価								

2 次単価表

単価使用年月	2026. 06
歩掛適用年月	2026. 06
労務調整係数	1. 000-00000 0. 0 0

単 17号 WG220401	公図等の転写 (地積測量図以外の公図等の転写)		単位	ha	単位数量	1	単価	
名称・規格		条件	単位	数量	単価	金額	摘要	
測量技師補 内業							[] [1]	
R0604			人	0. 4				
測量技師補 外業							[] [1]	
R0604			人	0. 3				
測量助手 内業							[] [1]	
R0605			人	0. 4				
測量助手 外業							[] [1]	
R0605			人	0. 3				
機械経費							[1] []	
ZS7S10400			式	1				
材料費							[1] []	
ZS7S10600			式	1				
変化率								
IH3150000				1. 3				
合計								
単価								

2 次単価表

単価使用年月	2026. 06
歩掛適用年月	2026. 06
労務調整係数	1. 000-00000 0. 0 0

単 18号 WG220501	地積測量図転写 (地積測量図のみの転写)		単位	ha	単位数量	1	単価	
名称・規格		条件	単位	数量	単価	金額	摘要	
測量技師補 内業	R0604		人	0. 2			[] [1]	
測量技師補 外業	R0604		人	0. 4			[] [1]	
測量助手 内業	R0605		人	0. 3			[] [1]	
測量助手 外業	R0605		人	0. 4			[] [1]	
機械経費	ZS7S10400		式	1			[1] []	
材料費	ZS7S10600		式	1			[1] []	
変化率	IH3150000			1. 3				
合計								
単価								

2 次単価表

単価使用年月	2026. 06
歩掛適用年月	2026. 06
労務調整係数	1. 000-00000 0. 0 0

単 19号 WG220601	土地の登記記録調査		単位	ha	単位数量	1	単価	
名称・規格		条件	単位	数量	単価	金額	摘要	
測量技師補 内業	R0604		人	0. 6			[] [1]	
測量技師補 外業	R0604		人	0. 3			[] [1]	
測量助手 内業	R0605		人	0. 6			[] [1]	
測量助手 外業	R0605		人	0. 3			[] [1]	
機械経費	ZS7S10400		式	1			[1] []	
材料費	ZS7S10600		式	1			[1] []	
変化率	IH3150000			1. 3				
合計								
単価								

2 次単価表

単価使用年月	2026. 06
歩掛適用年月	2026. 06
労務調整係数	1. 000-00000 0. 0 0

単 20号 WG221001	公図等転写連続図作成		単位	ha	単位数量	1	単価	
名称・規格		条件	単位	数量	単価	金額	摘要	
測量技師補 内業		R0604	人	0. 5			[] [1]	
測量助手 内業		R0605	人	0. 5			[] [1]	
材料費		ZS7S10600	式	1			[1] []	
合計								
単価								

2 次単価表

単価使用年月	2026. 06
歩掛適用年月	2026. 06
労務調整係数	1. 000-00000 0. 0 0

単 21号 WG221101	復元測量		単位	ha	単位数量	1	単価	
名称・規格		条件	単位	数量	単価	金額	摘要	
測量技師 内業	R0603		人	0. 5			[] [12]	
測量技師 外業	R0603		人	1. 7			[] [12]	
測量技師補 内業	R0604		人	0. 5			[] [12]	
測量技師補 外業	R0604		人	1. 7			[] [12]	
測量助手 内業	R0605		人	0. 5			[] [12]	
測量助手 外業	R0605		人	1. 7			[] [12]	
測量補助員 外業	R0612		人	1. 7			[] [12]	
機械経費	ZS7S10400		式	1			[1] [2]	
材料費	ZS7S10600		式	1			[1] []	
精度管理費	ZS7S20700		式	1			[2] []	
変化率	IH3150000			1. 3				
合計								

2 次単価表

単価使用年月	2026. 06
歩掛適用年月	2026. 06
労務調整係数	1. 000-00000 0. 0 0

単 21号 WG221101	復元測量		単位	ha	単位数量	1	単価	
名称・規格		条件	単位	数量	単価	金額	摘要	
単価								

2 次単価表

単価使用年月	2026. 06
歩掛適用年月	2026. 06
労務調整係数	1. 000-00000 0. 0 0

単 22号 WG221401	補助基準点の設置		単位	ha	単位数量	1	単価	
名称・規格		条件	単位	数量	単価	金額	摘要	
測量技師 内業	R0603		人	0. 4				[] [12]
測量技師 外業	R0603		人	0. 8				[] [12]
測量技師補 内業	R0604		人	0. 4				[] [12]
測量技師補 外業	R0604		人	0. 8				[] [12]
測量助手 内業	R0605		人	0. 4				[] [12]
測量助手 外業	R0605		人	0. 8				[] [12]
測量補助員 外業	R0612		人	0. 8				[] [12]
機械経費	ZS7S10400		式	1				[1] [2]
材料費	ZS7S10600		式	1				[1] []
精度管理費	ZS7S20700		式	1				[2] []
変化率	IH3150000			1. 3				
合計								

2 次单価表

單僱使用年月	2026. 06
步掛適用年月	2026. 06
勞務調整係數	1.000-00000 0.0 0

[illegible]

2 次単価表

単価使用年月	2026. 06
歩掛適用年月	2026. 06
労務調整係数	1. 000-00000 0. 0 0

単 23号 WG221501	境界測量		単位	ha	単位数量	1	単価	
名称・規格		条件	単位	数量	単価	金額	摘要	
測量技師 内業	R0603		人	0. 7			[] [1]	
測量技師 外業	R0603		人	1. 4			[] [1]	
測量技師補 内業	R0604		人	0. 7			[] [1]	
測量技師補 外業	R0604		人	1. 4			[] [1]	
測量助手 内業	R0605		人	0. 7			[] [1]	
測量助手 外業	R0605		人	1. 4			[] [1]	
測量補助員 外業	R0612		人	1. 4			[] [1]	
機械経費	ZS7S10400		式	1			[1] []	
材料費	ZS7S10600		式	1			[1] []	
変化率	IH3150000			1. 3				
合計								
単価								

2 次単価表

単価使用年月	2026. 06
歩掛適用年月	2026. 06
労務調整係数	1. 000-00000 0. 0 0

単 24号 WG221801	境界点間測量		単位	ha	単位数量	1	単価	
名称・規格		条件	単位	数量	単価	金額	摘要	
測量技師 内業	R0603		人	0. 2			[] [12]	
測量技師 外業	R0603		人	1. 2			[] [12]	
測量技師補 内業	R0604		人	0. 4			[] [12]	
測量技師補 外業	R0604		人	1. 2			[] [12]	
測量助手 内業	R0605		人	0. 4			[] [12]	
測量助手 外業	R0605		人	1. 2			[] [12]	
機械経費	ZS7S10400		式	1			[1] [2]	
材料費	ZS7S10600		式	1			[1] []	
精度管理費	ZS7S20700		式	1			[2] []	
変化率	IH3150000			1. 3				
合計								
単価								

2 次単価表

単価使用年月	2026. 06
歩掛適用年月	2026. 06
労務調整係数	1. 000-00000 0. 0 0

単 25号 WG222701	現況実測平面図作成		単位	ha	単位数量	1	単価	
名称・規格		条件	単位	数量	単価	金額	摘要	
測量技師 内業	R0603		人	0. 4			[] [12]	
測量技師 外業	R0603		人	1. 2			[] [12]	
測量技師補 内業	R0604		人	0. 7			[] [12]	
測量技師補 外業	R0604		人	1. 2			[] [12]	
測量助手 内業	R0605		人	0. 7			[] [12]	
測量助手 外業	R0605		人	1. 2			[] [12]	
機械経費	ZS7S10400		式	1			[1] [2]	
材料費	ZS7S10600		式	1			[1] []	
精度管理費	ZS7S20700		式	1			[2] []	
変化率	IH3150000			1. 5				
合計								
単価								

2 次単価表

単価使用年月	2026. 06
歩掛適用年月	2026. 06
労務調整係数	1. 000-00000 0. 0 0

単 26号 WG222801	横断面図作成		単位	km	単位数量	1	単価	
名称・規格		条件	単位	数量	単価	金額	摘要	
測量技師 外業	R0603		人	2. 5			[] [12]	
測量技師補 内業	R0604		人	3			[] [12]	
測量技師補 外業	R0604		人	2. 5			[] [12]	
測量助手 内業	R0605		人	3. 7			[] [12]	
測量助手 外業	R0605		人	2. 5			[] [12]	
測量補助員 外業	R0612		人	2. 5			[] [12]	
機械経費	ZS7S10400		式	1			[1] [2]	
材料費	ZS7S10600		式	1			[1] []	
精度管理費	ZS7S20700		式	1			[2] []	
変化率	IH3150000			1. 3				
合計								
単価								

特記仕様書

委託業務名： 桃山緯43号線道路区域決定図作成業務委託

履行場所： 京都市伏見区桃山町伊庭ほか地内

第1条 本業務の履行にあたっては、本特記仕様書によるほか、「土木設計業務等委託必携（令和8年2月 京都市）※」（以下「業務等委託必携」という。）「土木工事標準設計図集（近畿地方整備局）」、「設計便覧（案）（近畿地方整備局）」によるものとする。

- ※ 京都市情報館「トップページ」⇒「まちづくり」⇒「技術管理」⇒「監督・検査」⇒「設計・測量等業務委託の仕様書、様式等」参照
(<http://www.city.kyoto.lg.jp/kensetu/page/0000190817.html>)

第2条 電子納品

- 1 本業務は電子納品対象業務とする。ここでいう電子成果品とは、「京都市建設局電子納品実施要領（業務編）（令和6年3月）」（以下「要領」という。）に基づき作成された電子データをいう。
なお、要領に記載のない事項や疑義がある場合は、監督員と協議のうえ作成するものとする。
- 2 成果品は、要領に基づいて作成した電子成果品を電子媒体（CD-R、DVD-R、BD-R）で1部提出するとともに、紙媒体で1部提出する。なお、協議により電子成果品を2部以上提出することや部分的な紙媒体の納品も可能とする。
- 3 成果品の提出の際には、京都市建設局電子納品チェックシステムによるチェックを行い、エラーがないことを確認後、ウイルス対策を行い提出すること。

第3条 ウィークリースタンスの実施

本業務委託は、ウィークリースタンスの対象である。

実施に当たっては、「京都市建設局ウィークリースタンス実施要領」に基づき、受発注者相互に協力し、以下の項目について取り組むこととする。

- (1) 休日明け日（月曜日等）は依頼の期限日としない。
- (2) 休前日（金曜日等）に新たな依頼をしない。
- (3) 勤務時間外に書類作成等の依頼をしない。
- (4) 昼休みや勤務時間外の打合せを行わない。
- (5) 作業内容に見合った作業期間を確保する。（適正な期限日を設定する。）
- (6) 打合せはWeb 会議（ビデオ会議機能）も活用する。

なお、業務委託の特性を踏まえ、災害等の緊急的な対応、第三者等の要求に伴う対応及び関係機関等との協議による休日又は夜間作業等により、取組が実施できない場合の対処方法（依頼や期限に関する特例、代休、振替休日の措置等）については、受発注者で確認し、共有する。

第4条（業務の目的）

本業務は、桃山緯43号線について、道路法の手続きに必要な道路区域決定図の作成、測量業務を委託するものである。

第5条 業務の履行

- 1 業務計画書は、十分に現地踏査を行い作成すること。また、監督員に承諾を得て決定すること。
- 2 受注者は、発注者が保管する図面及びその他の資料を精査し、本業務に使用できるものについてはトレース等を行い、積極的に利用すること。
- 3 公共用地境界確定に伴う図面等は、建設局土木管理部道路明示課が指定する基準・様式に従い作成すること。
- 4 道路上で作業を行う場合、所轄警察署と道路交通法第80条に基づく協議を行うので、受注者は、交通規制図等の資料を速やかに作成すること。
- 5 主任技術者及びその他の者が業務を実施するために使用している協力者等で、監督員が著しく不適当であると認めて請求した場合は、受注者は速やかにその請求に係る措置をとらなければならない。

第6条 現場作業の周知徹底

- 1 受注者は、現場作業前に必要に応じて、受注者名等による「設計業務のお知らせ」等のビラを配布し、周辺住民等に作業期間及び現場責任者氏名並びに連絡先等の周知を図らなければならない。配布先については、監督員と協議すること。
上記ビラ等について、関係機関・周辺住民等へ配布後、記載内容に変更が生じた場合は、速やかに再配布するものとする。
- 2 受注者は、地元関係者と遭遇した場合は、必要に応じて速やかに身分証明書を提示しなければならない。また、会話等の内容は速やかに監督員に報告しなければならない。
- 3 地元関係者との間に紛争等が生じた場合、また、やむを得ない理由により現地への立ち入りが不可能となった場合等には、速やかに監督員に報告し指示を受けなければならない。

- 4 現場作業に伴い、私有物件の破損等を生じた場合の当該所有者への補償は受注者の負担とする。また、受注者は、土地所有者及び占有者等の許可無く調査地周辺の立木、工作物等を損傷してはならない。万一、立木、工作物等に損傷を与えた場合は、受注者の負担により補償するものとする。
- 5 近接して施工中の工事がある場合、支障の無いよう十分に配慮すること。

第7条 検査

- 1 本業務に使用する機械の検定については、(社)日本測量技術センターが行い発行する証明書を成果品に添付して提出するか、または請負者自身が別に定める検定要領により検定を行いその記録を提出するものとする。
- 2 本業務に使用する電子計算機用プログラムの使用承認を受ける場合は、別に定める電子計算機用プログラムの検定要領(案)に基づき、必要書類を提出するものとする。

第8条 前払金

本業務は前金払を行わない。

第9条 文書による変更手続き

業務内容の変更等により設計変更を行う必要が生じた場合には、変更契約手続きを文書により確実に行うために、必要な指示や協議等は、打合せ簿や業務等委託関係書類等の書面により行うものとし、これがないものについては、設計変更の対象としない。

第10条 測量業務の打合せ等

- 1 測量業務における打合せは、業務着手時、中間打合せ3回、成果品納入時の計5回行うものとする。ただし、中間打合せは、監督員と協議のうえ、打合せ回数を変更できるものとする。
打合せ回数に変更が生じた場合は、設計変更の対象とする。
- 2 業務着手時及び成果品納入時には、管理技術者が立ち合うものとする。

第 11 条 共通仕様書に対する特記事項は次のとおりとする。

＜第 1 章 総 則＞

第 105 条（測量の基準）

- 1 本業務で使用する図書は、共通仕様書に定める適用示方書・指針等の他、次のとおりとする。

示方書・指針・便覧等	発行年月	発刊者
京都市公共基準点管理要領	令和 6 年 4 月 1 日	京都市建設局 道路明示課
京都市 4 級基準点取扱要領	令和 5 年 4 月 1 日	京都市建設局 道路明示課
京都市公共測量作業規定	—	京都市建設局 道路明示課
図面作成要領	令和 5 年 4 月 1 日	京都市建設局 道路明示課

ただし、本業務においては、示方書及び通達が全てに優先するので、示方書類の改訂、新しい通達などにより内容が変更された場合は内容を最新のもの読み替えること。

- 2 測量業務の業務条件は次によるものとする。

・地域の設計条件：都市近郊

第 117 条（土地への立入り等）

- 1 現地調査を実施する場合、作業班のうち一人は必ず自己の身分証明書を携帯し、業務にあたるものとする。
- 2 身分証明書は、土地の所有者、その他関係人等から請求があったときは、これを提示するものとする。
- 3 身分証明書の内容については、請負契約に基づく業務を行うものであることの証明とし、別に定める身分証明書に基づき、発注者が交付するものとする。
- 4 請負者は業務が完了した場合又は契約が解除された時等、身分証明書が不要となったときは、遅滞なく発注者に返却するものとする。

第 1 1 8 条（成果品の提出）

本業務の業務区分毎の成果品は次表のとおりとする。なお、協議の上で成果品の縮尺等を変更する場合がある。

次表に表現できない業務区分毎の状況写真、打合せ記録簿、作業日報、使用機器及びコンピュータプログラムの検定証明書、その他作業に使用した諸資料等については報告書に添付すること。

成 果 品 一 覧 表


業務区分	成果品の名称	備 考
4 級基準点測量 補助基準点測量	基準点一覧表（使用及び作成部分） 境界測量観測手簿	
境界点間測量 復元測量	境界測量精度管理表 復元箇所位置図 復元箇所座標又は観測手簿	写真含む（復元箇所等）
用地実測図原図作成	用地実測図原図（1 / 2 5 0） 用地実測図原図精度管理表 用地平面図（1 / 2 5 0） 用地平面図精度管理表	道路区域決定図で作成
横断面図作成	用地横断面図（1 / 1 0 0）	道路区域決定図で作成

※その他、監督員が必要と認めたもの。

位置図

業務委託名：桃山緯43号線道路区域決定図作成業務委託

履行場所：京都市伏見区桃山町伊庭ほか地内

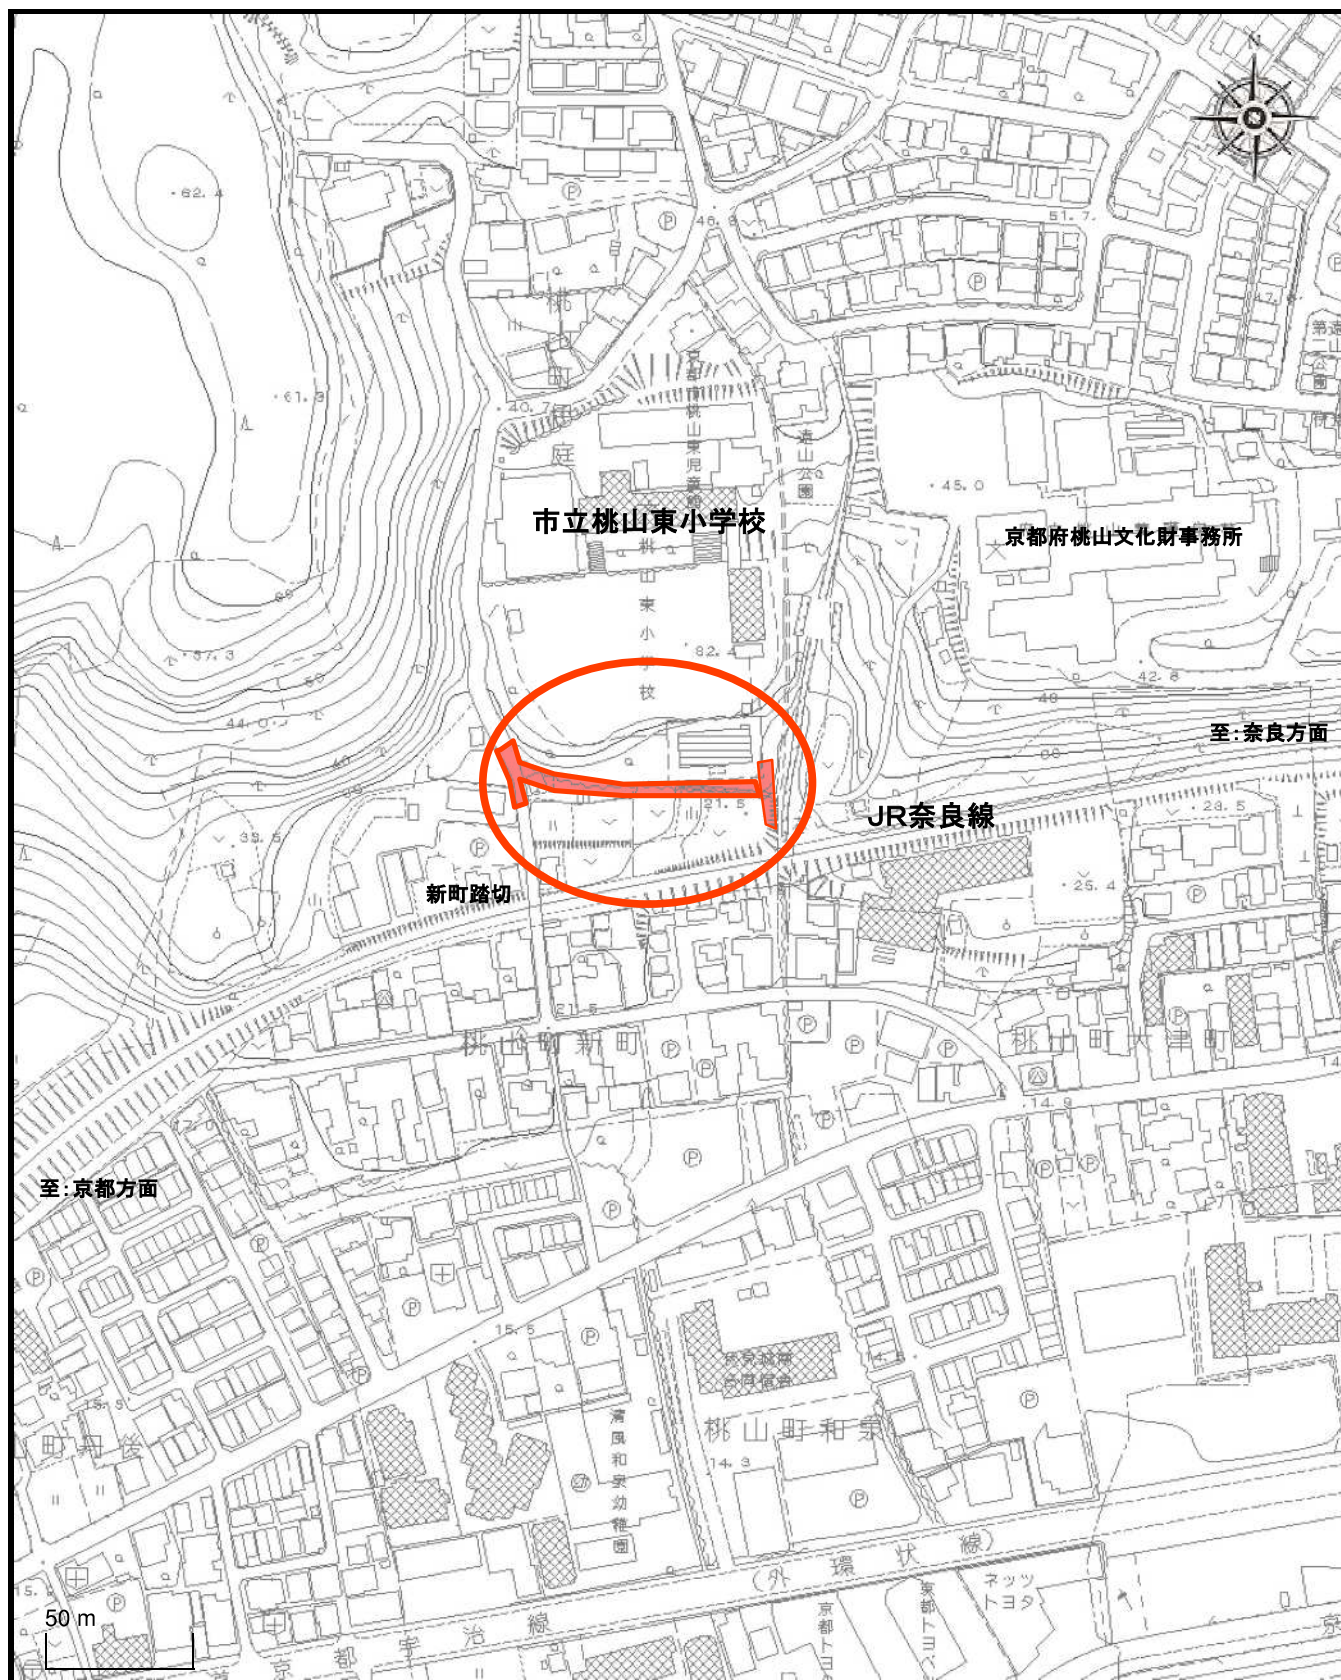

1 / 2500



: 履行箇所