


都市基盤河川改修事業 東高瀬川改修（その4）工事
図面目録

図面番号	図面名	備考
1	平面図	
2	横断面図	
3	鋼矢板展開図	
4	撤去平面図	
5	仮設図（参考図）	

平面図

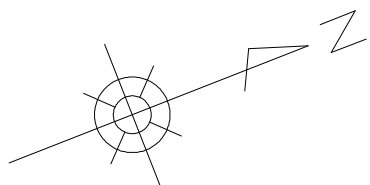

工事起点
No. 4+9.00

工事延長 L=36.0m

工事終点
No. 6+5.00

矢板護岸工 N=50枚 構造物撤去工 N=1式 仮設工 N=1式

鋼矢板IV型 (L=11.0m) N=50枚

深草下川原町

下平田橋

東高瀬川



深草川久保町

ポンプ No. 2
H = 18.87m
dep = 10.50m

本工事施工箇所

工 事 名	都市基盤河川改修事業 東高瀬川改修（その4）工事		
工事場所	京都市伏見区深草下川原町地内		
図 面 名	平面図		
事業年度	令和8年度		
縮 尺	1：100	図面番号	1 / 5
京都市建設局土木管理部河川整備課			


横断面図

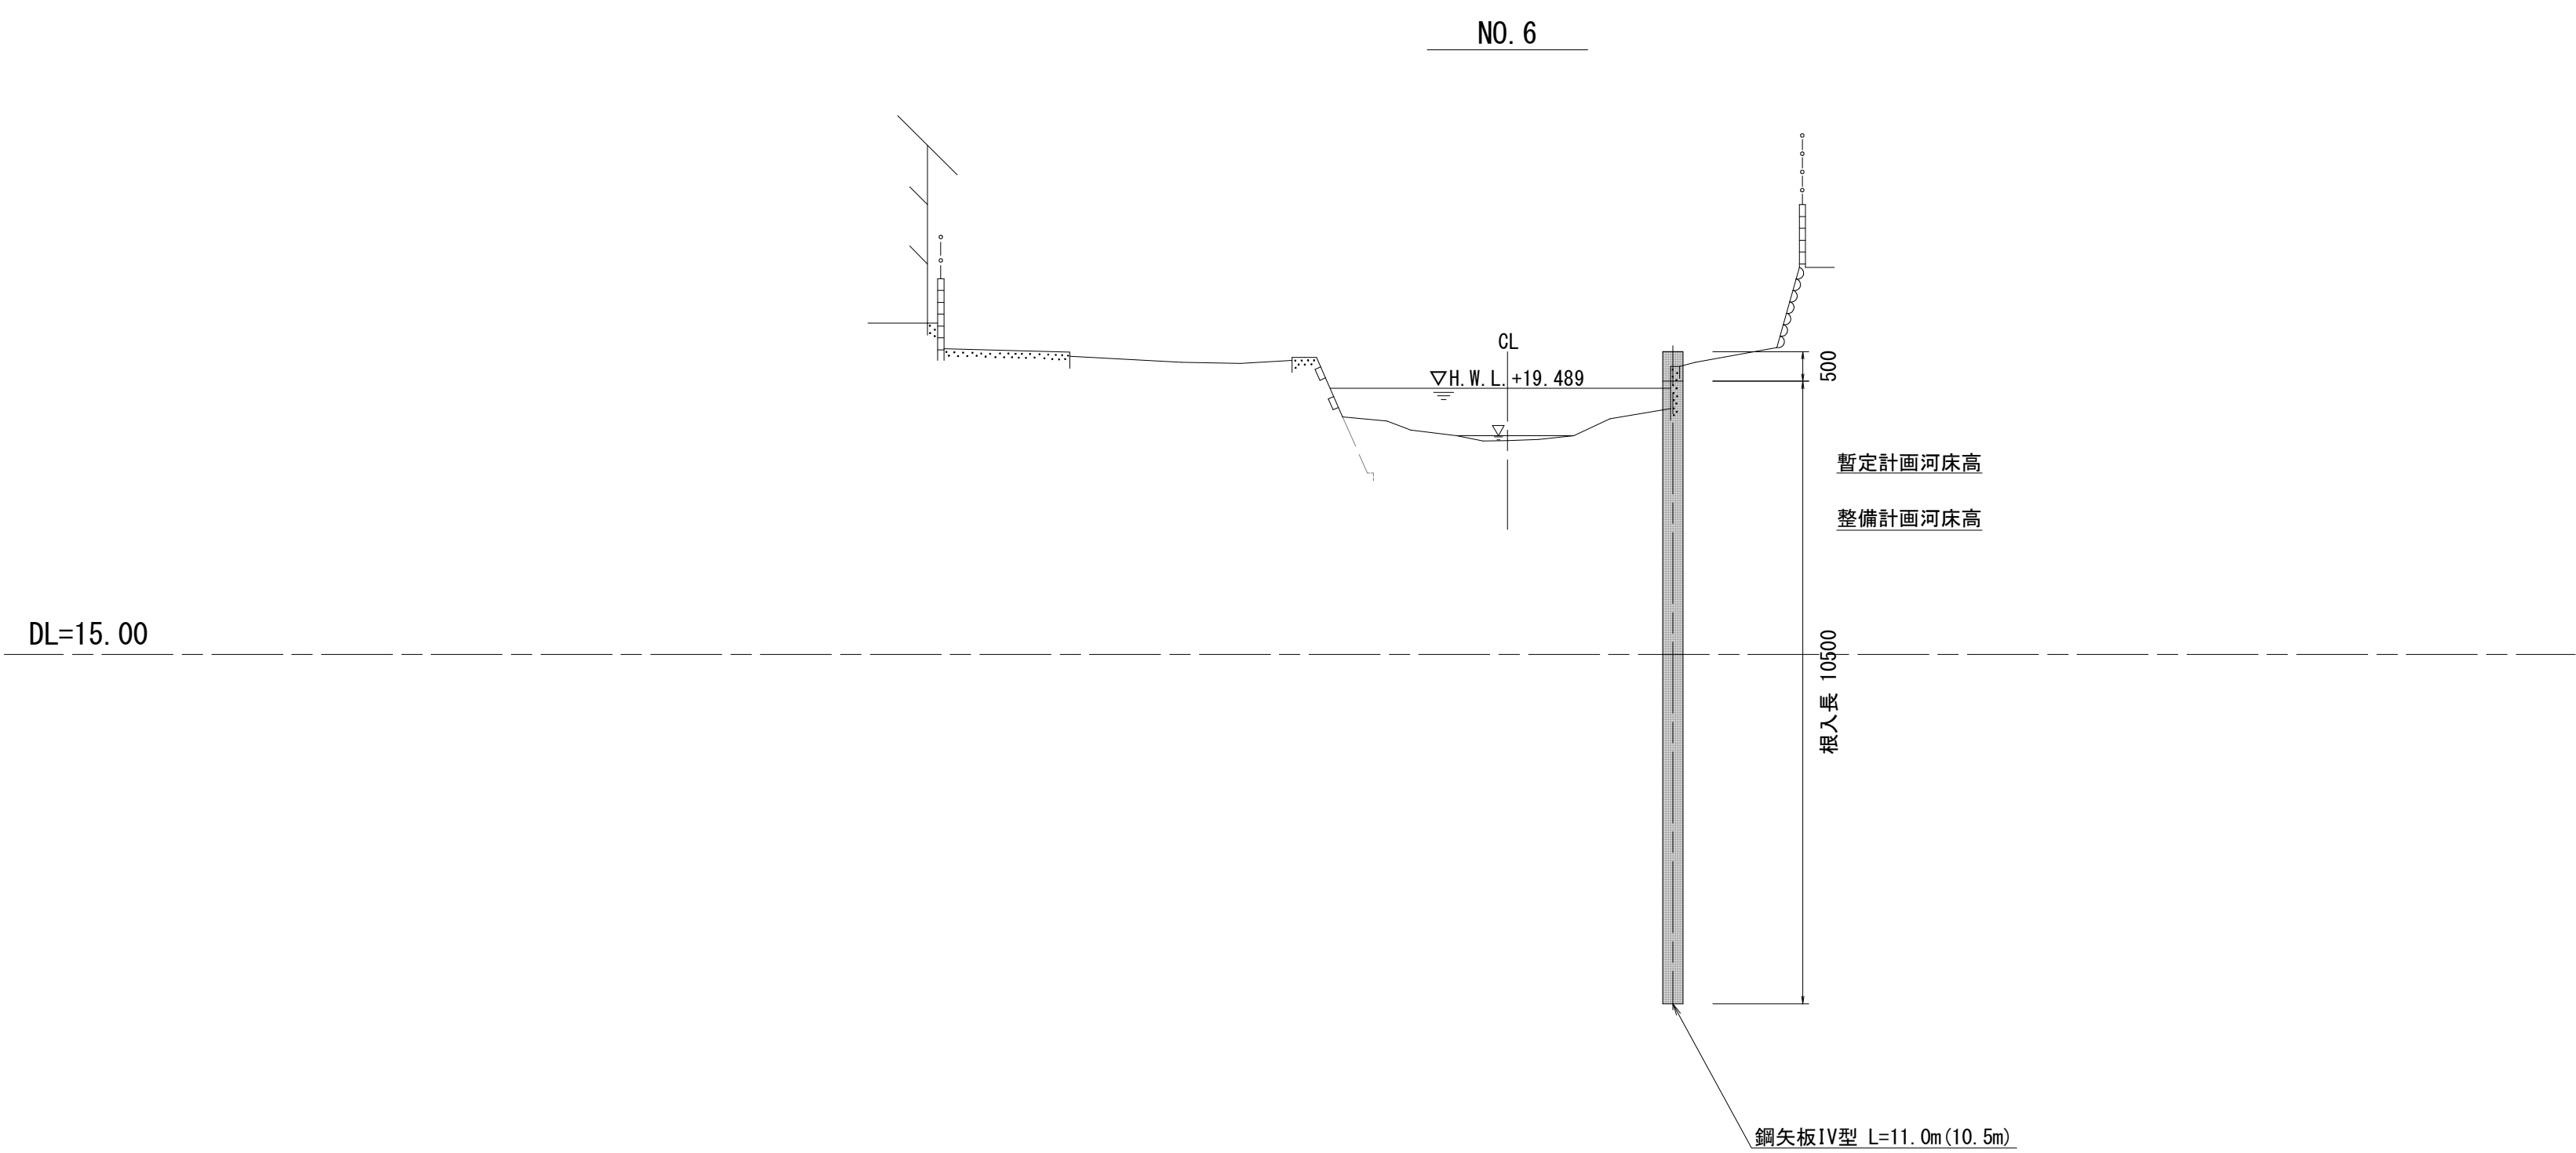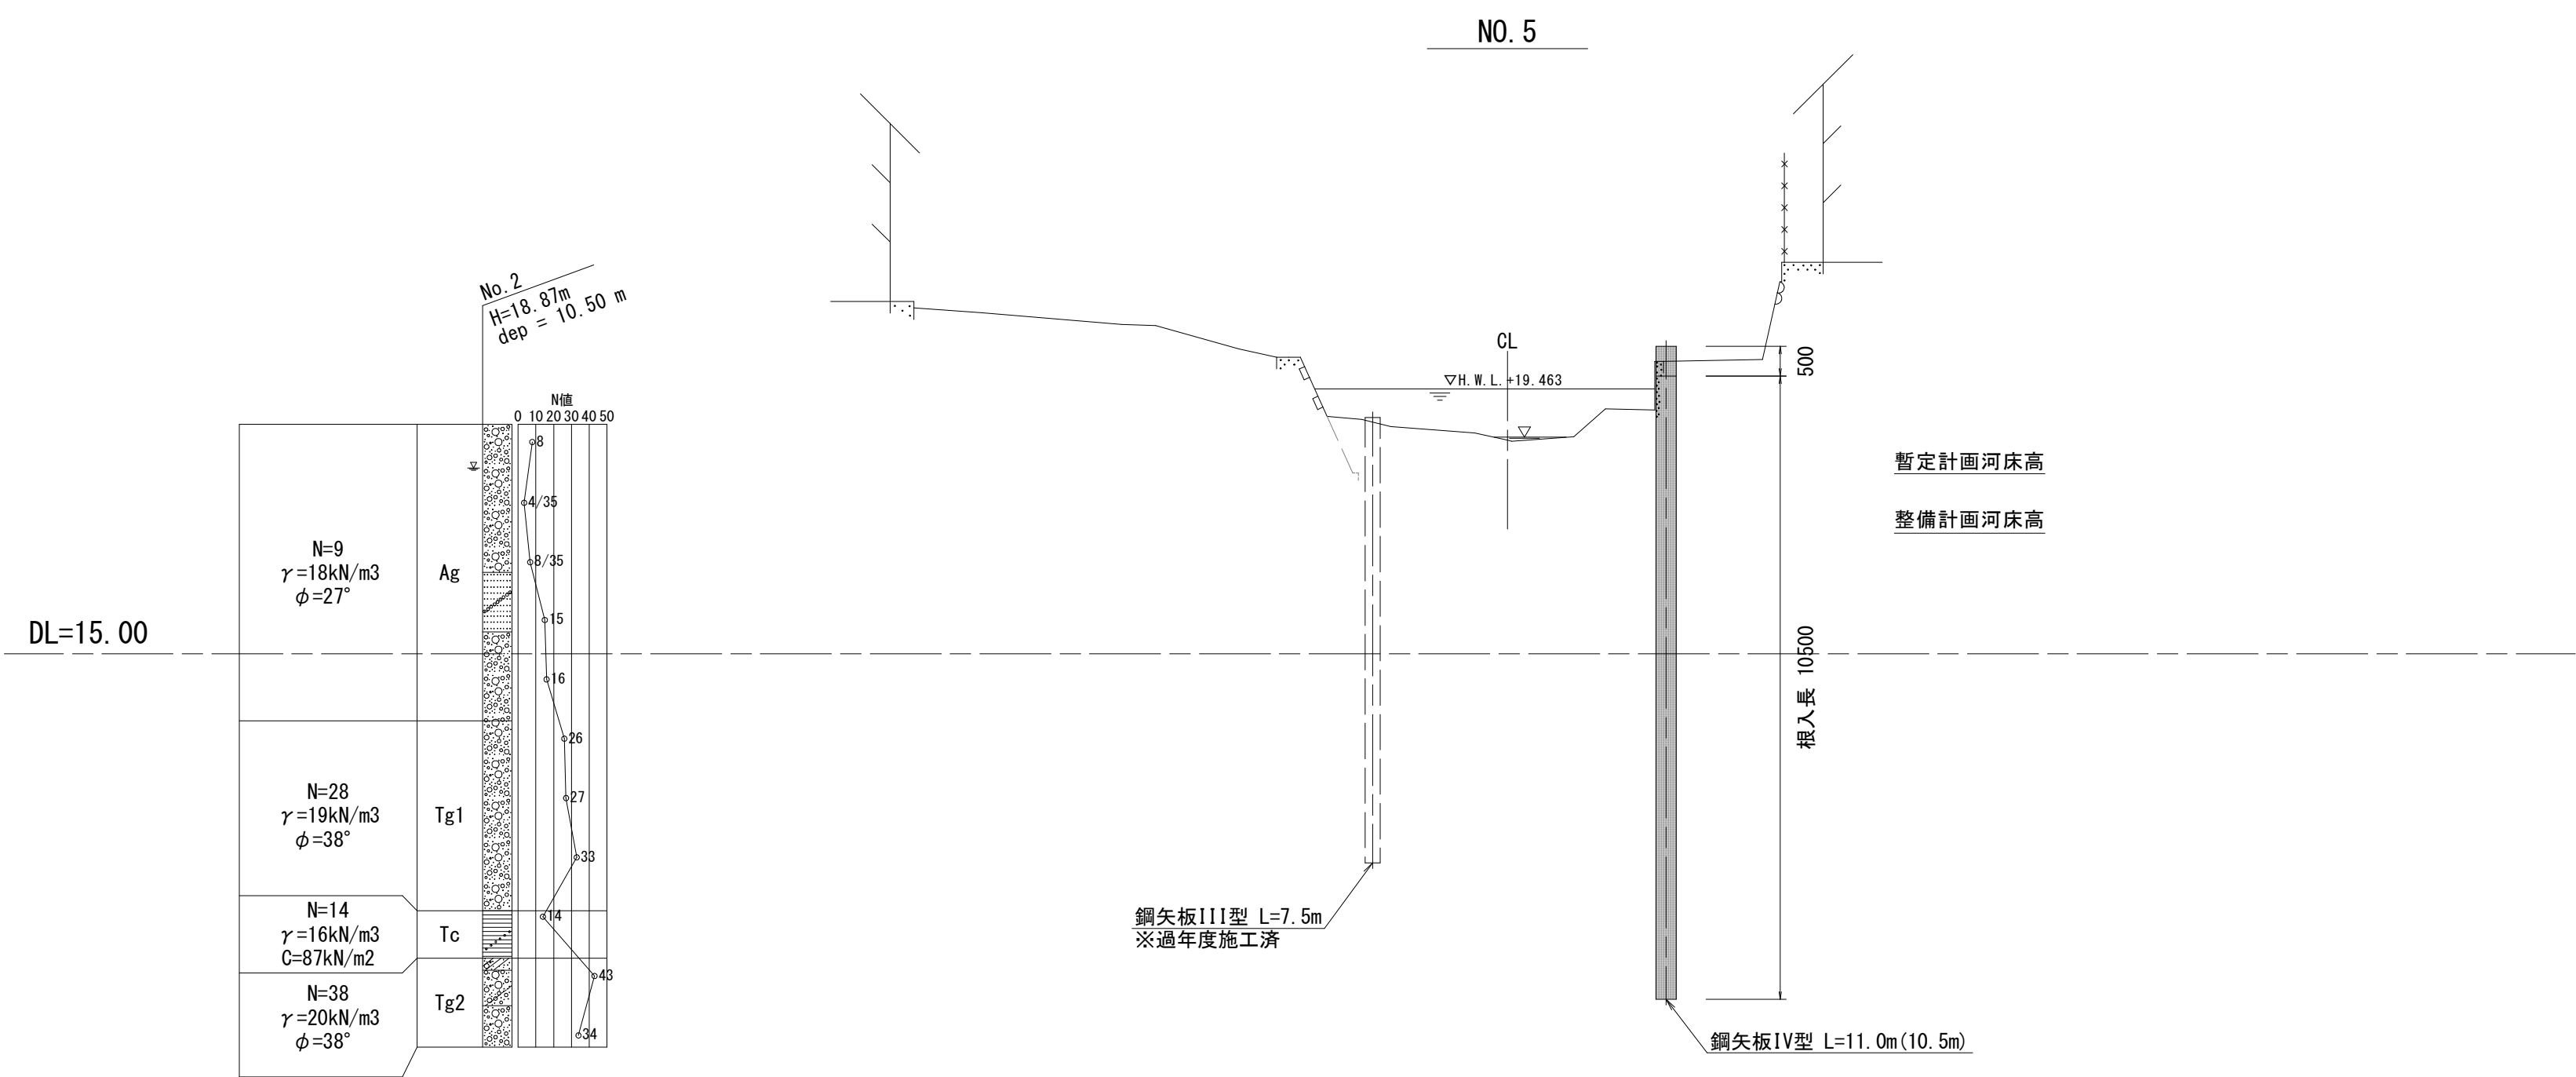

■ 本工事施工箇所			
工 事 名	都市基盤河川改修事業 東高瀬川改修（その4）工事		
工事場所	京都市伏見区深草下川原町地内		
図 面 名	横断面図		
事業年度	令和8年度		
縮 尺	1 : 1 0 0	図面番号	2 / 5
京都市建設局土木管理部河川整備課			


鋼矢板展開図

(右岸側)

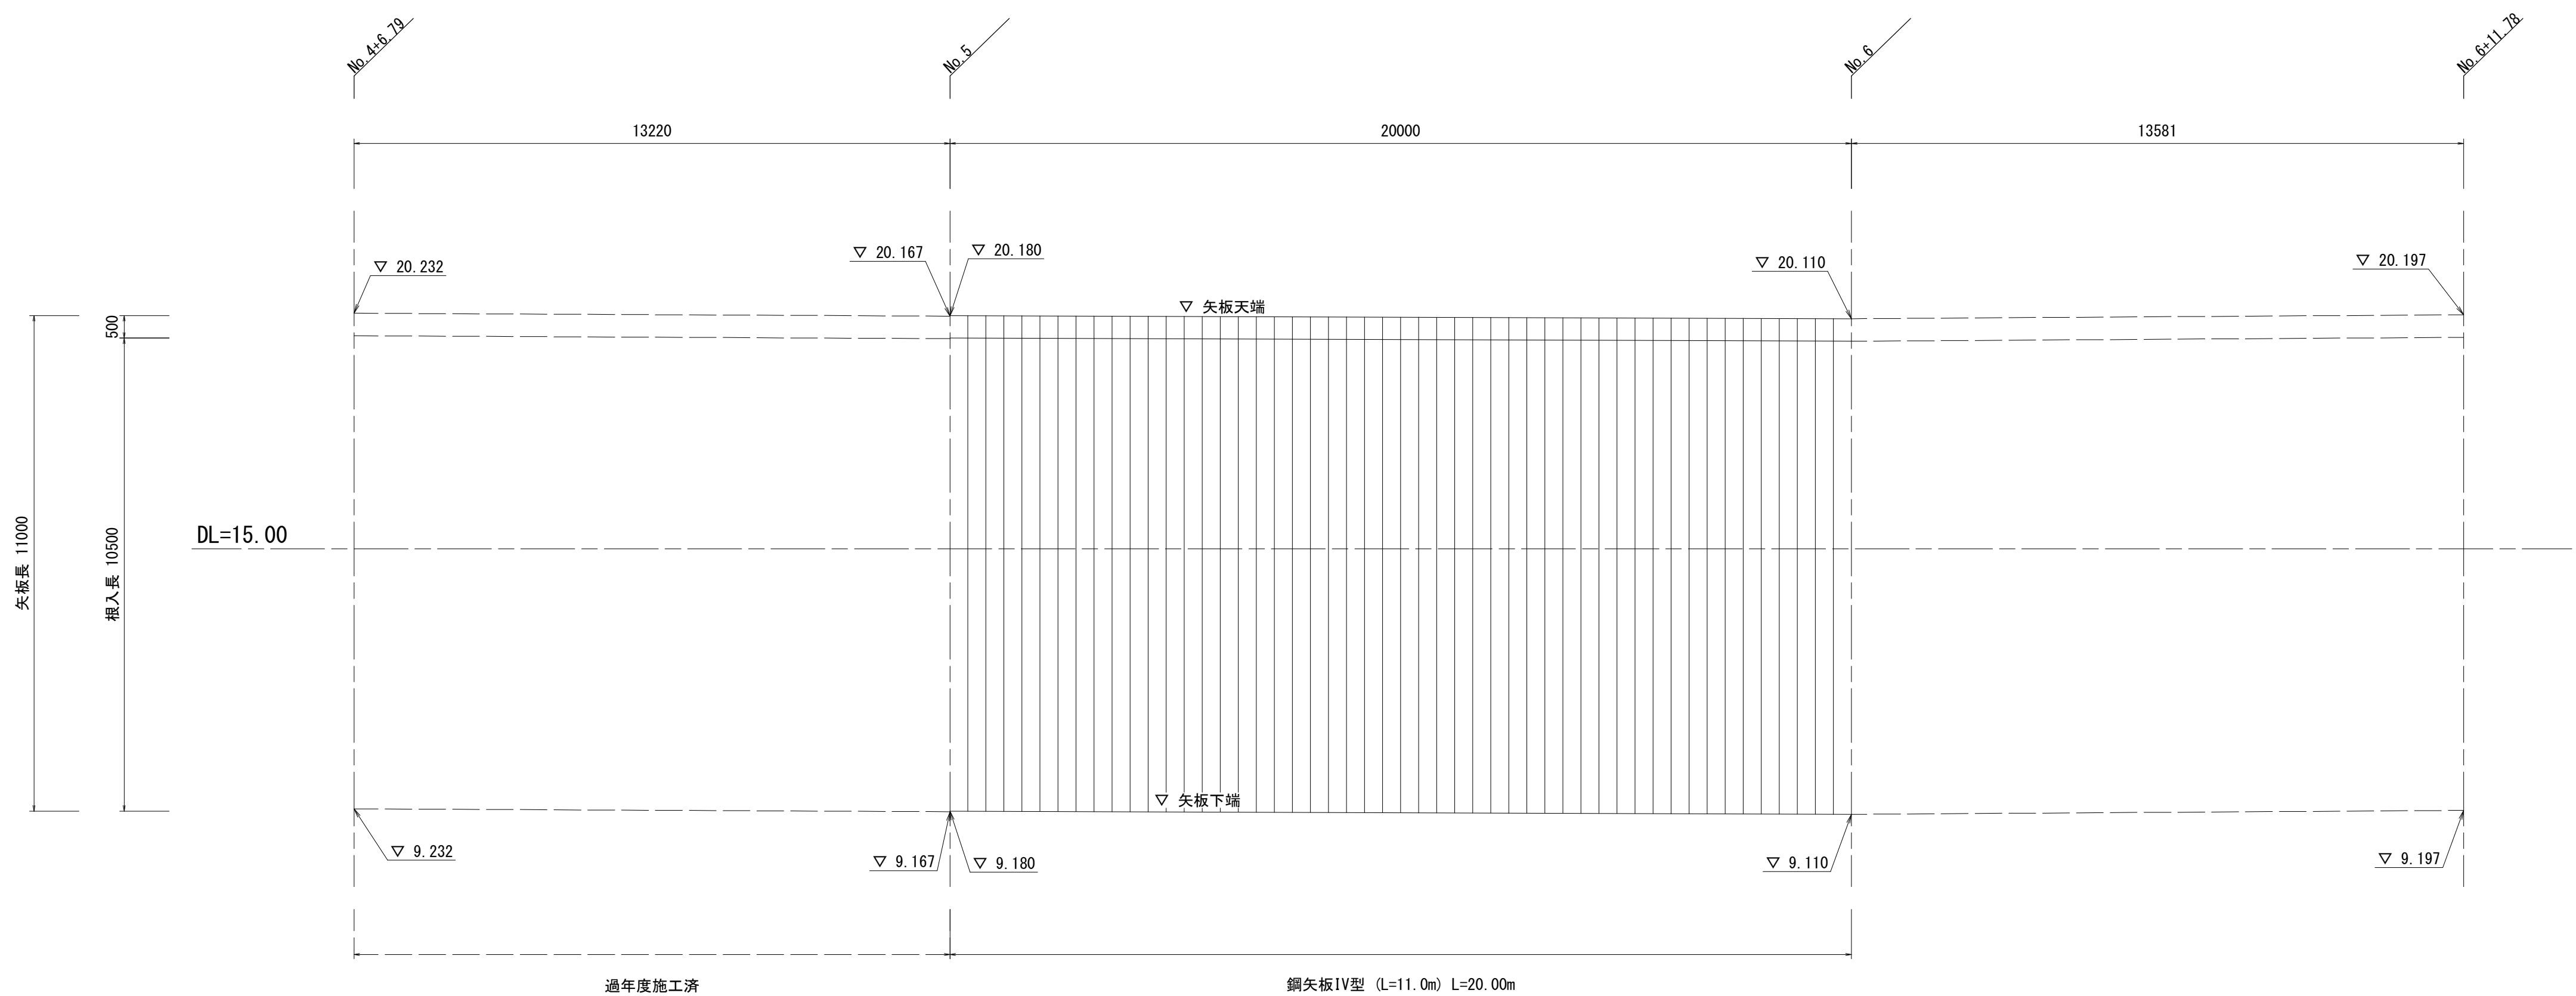

工 事 名	都市基盤河川改修事業 東高瀬川改修（その4）工事		
工事場所	京都市伏見区深草下川原町地内		
図 面 名	鋼矢板展開図		
事業年度	令和8年度		
縮 尺	1 : 1 0 0	図面番号	3 / 5
京都市建設局土木管理部河川整備課			

撤去平面図

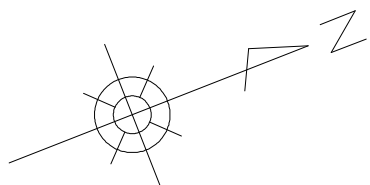


工事起点
No. 4+9.00

工事延長 L=36.0m

コンクリート構造物取壊し(鉄筋) V=1.3m3 (無筋) V=0.3m3

工事終点
No. 6+5.00

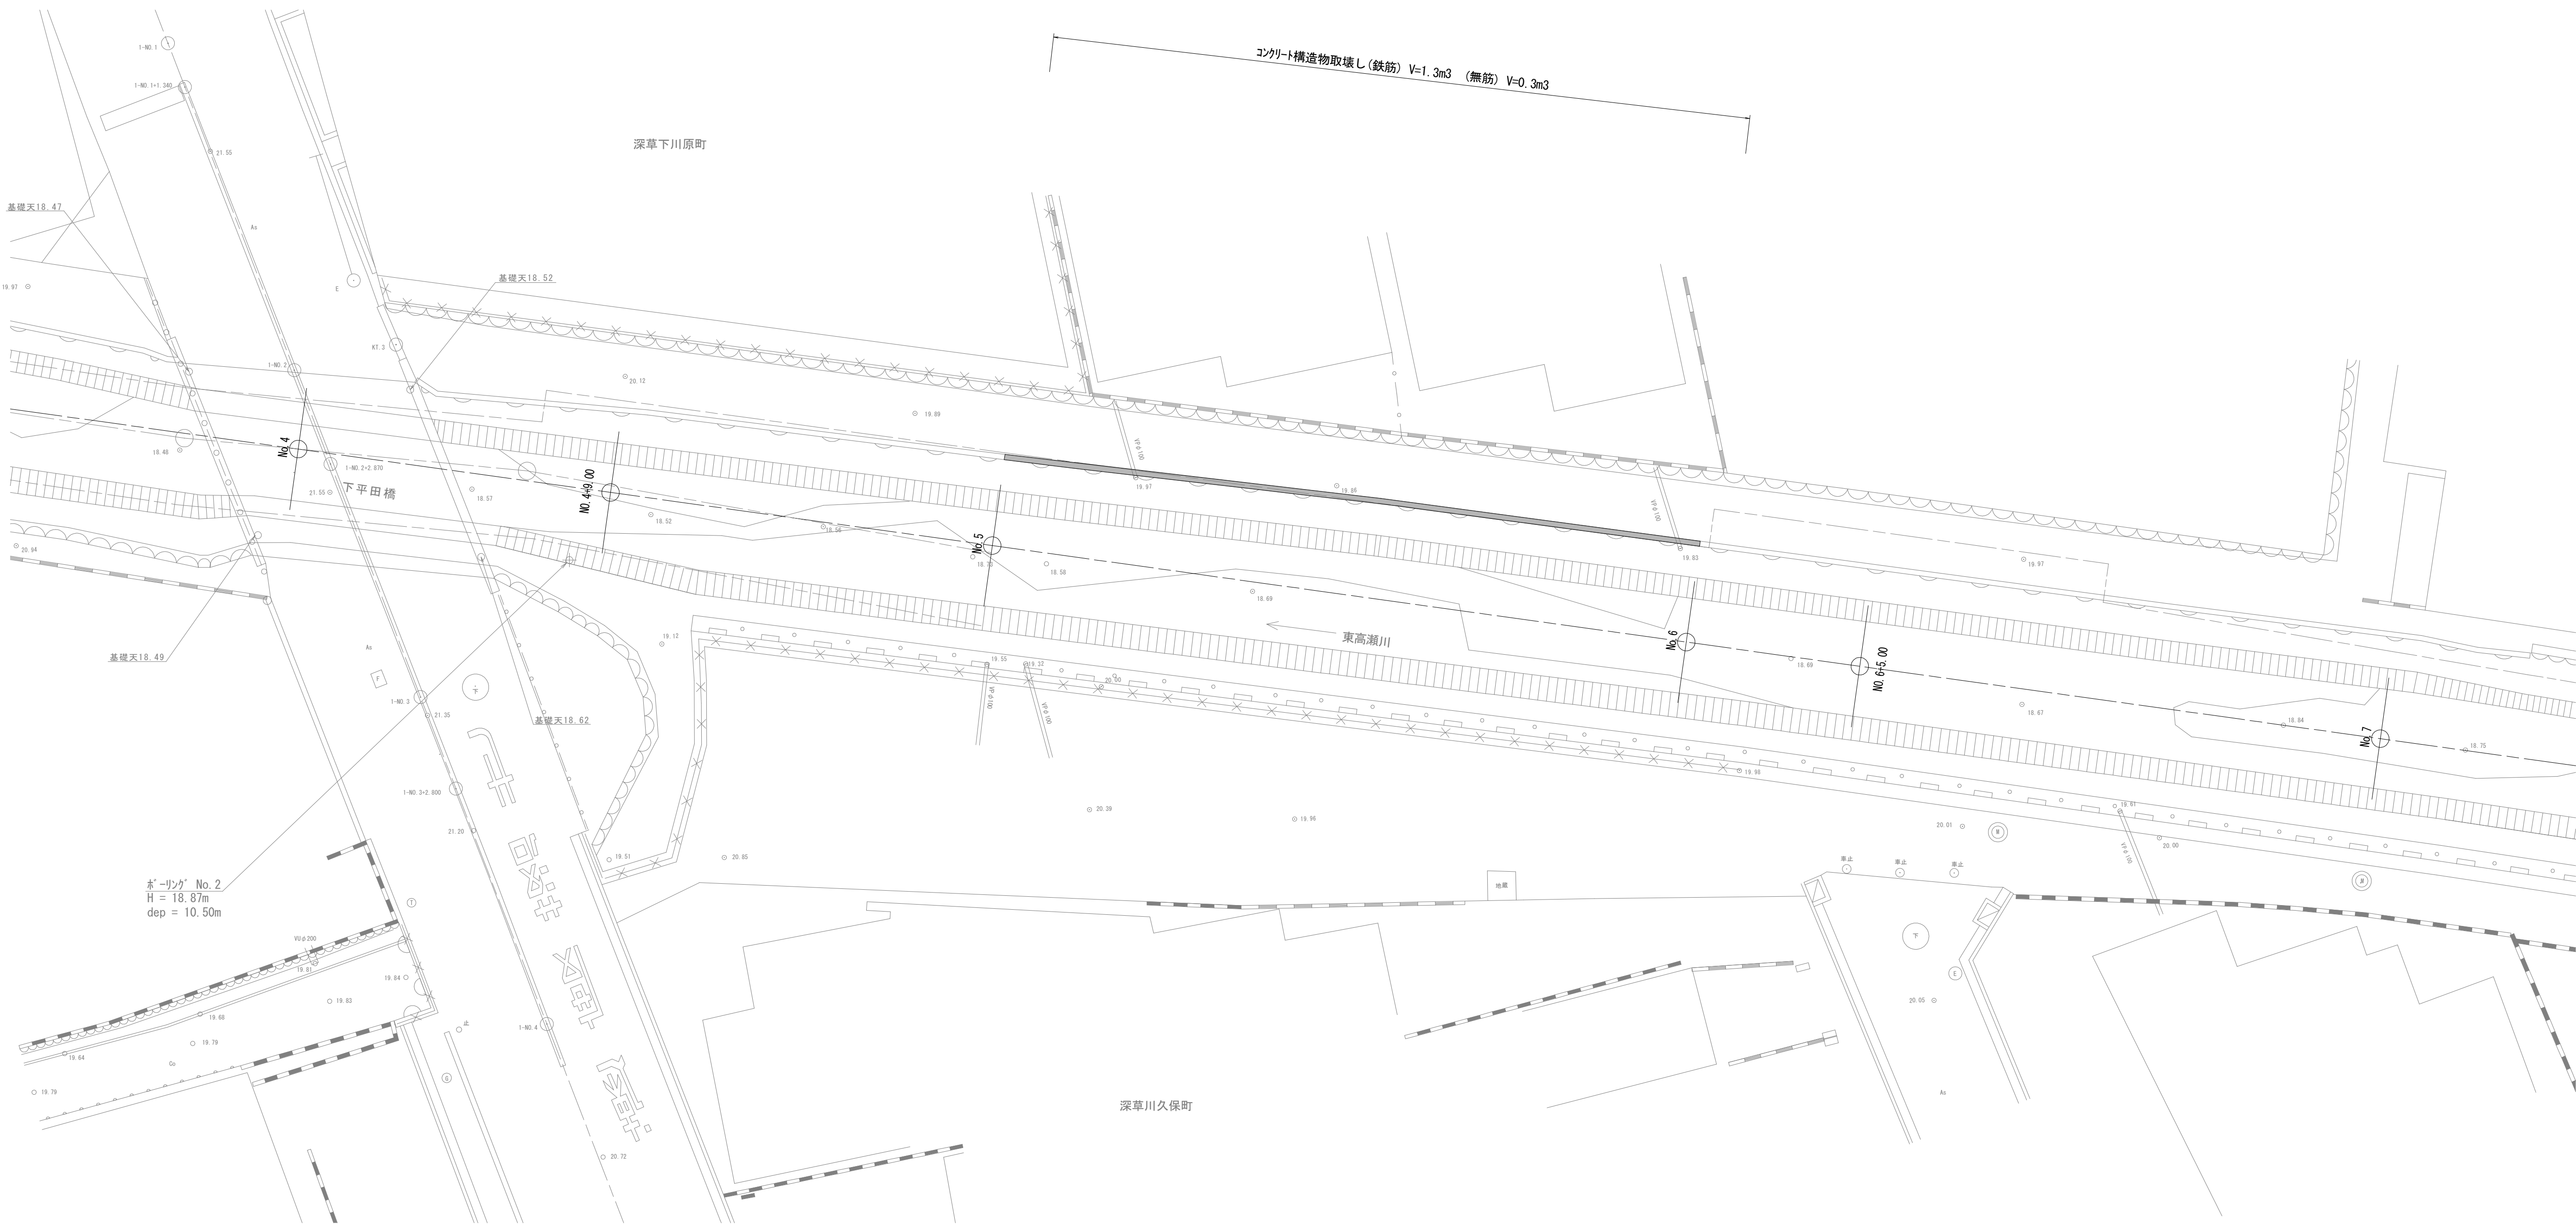


本工事施工箇所

工 事 名	都市基盤河川改修事業 東高瀬川改修（その4）工事		
工事場所	京都市伏見区深草下川原町地内		
図 面 名	撤去平面図		
事業年度	令和8年度		
縮 尺	1：100	図面番号	4 / 5
京都市建設局土木管理部河川整備課			


仮設図（参考図）

平面図

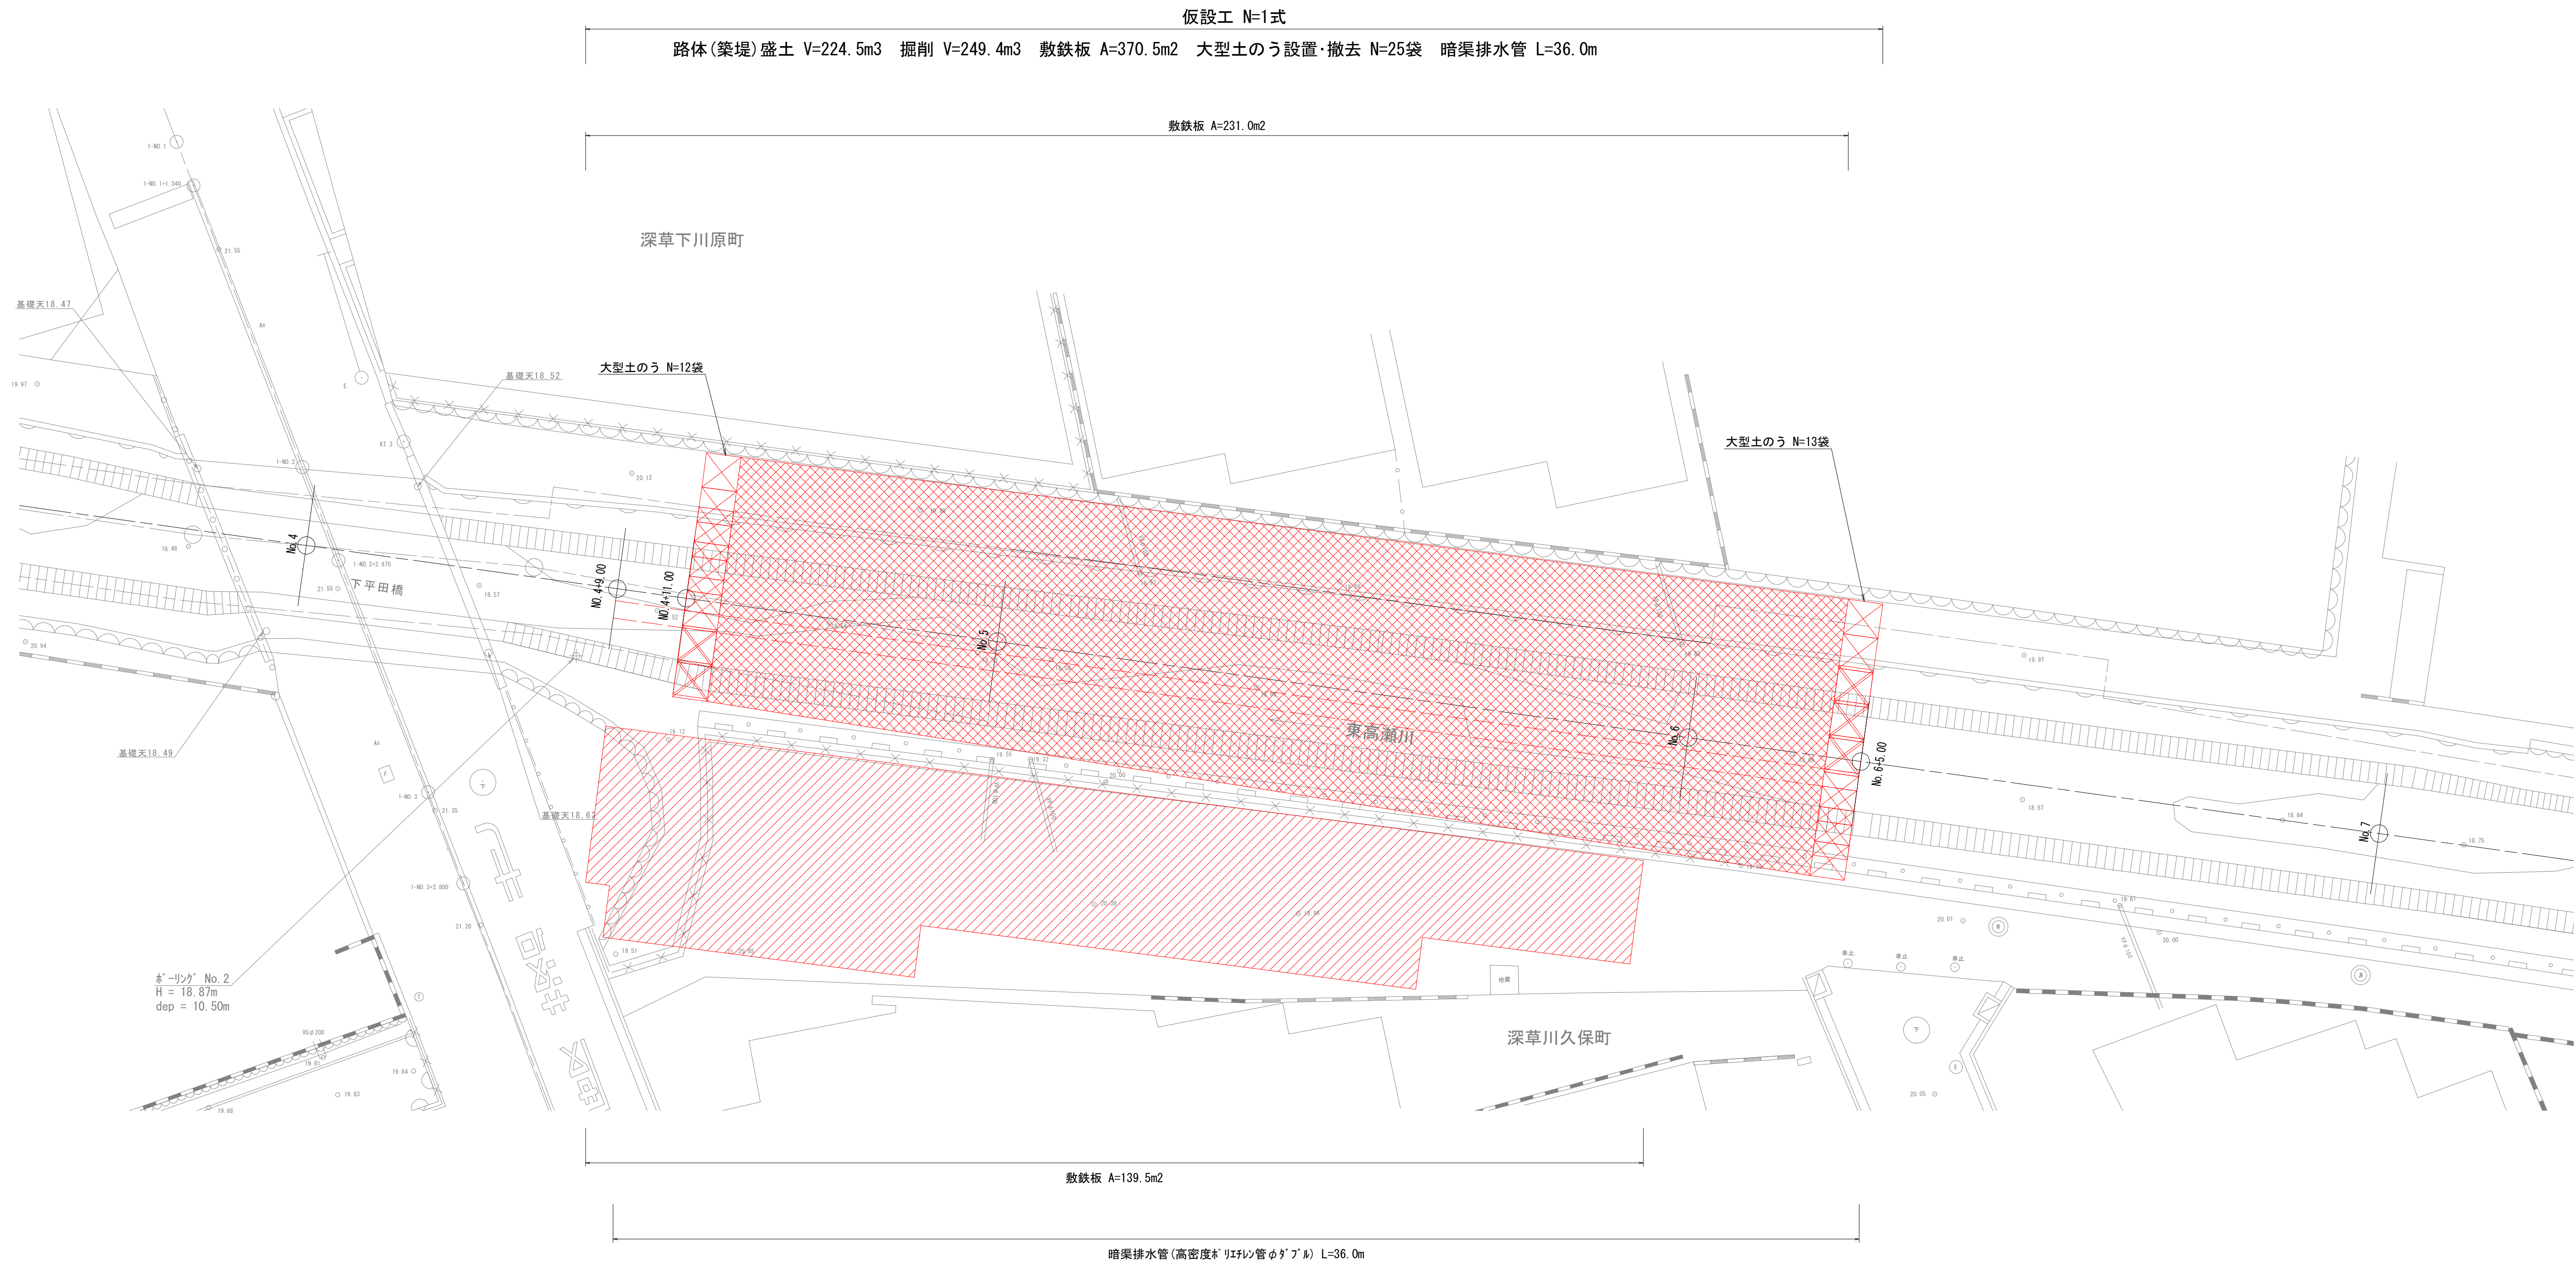


横断面図

NO. 4+11.00

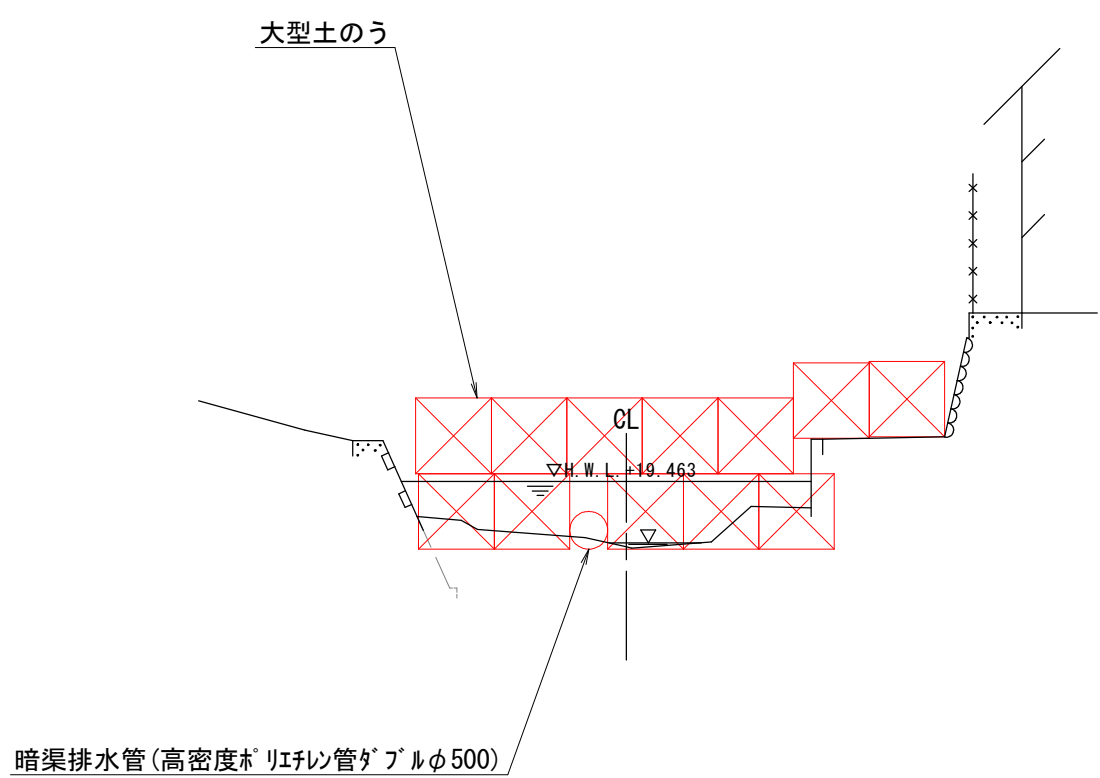

NO. 6+5.00

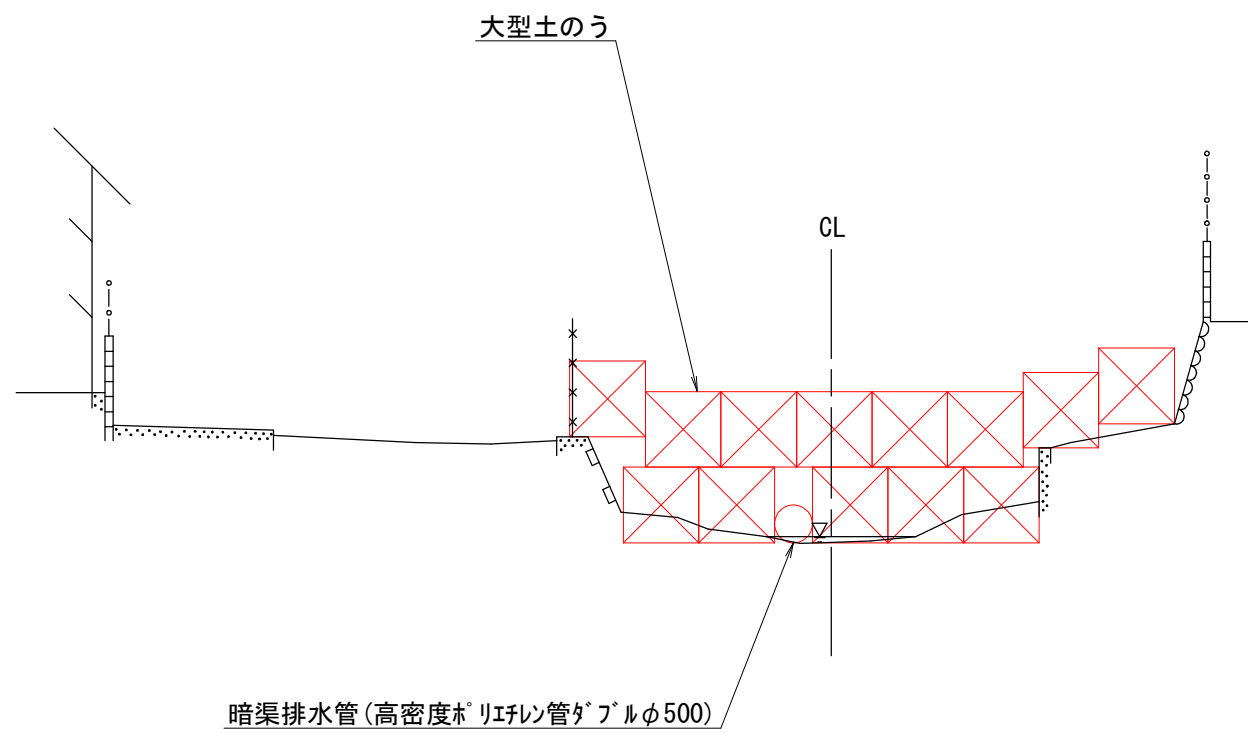

■ 本工事施工箇所			
工 事 名	都市基盤河川改修事業 東高瀬川改修（その4）工事		
工事場所	京都市伏見区深草下川原町地内		
図 面 名	仮設図（参考図）		
事業年度	令和8年度		
縮 尺	1：100	図面番号	5 / 5
京都市建設局土木管理部河川整備課			