



平面図

S=1:250

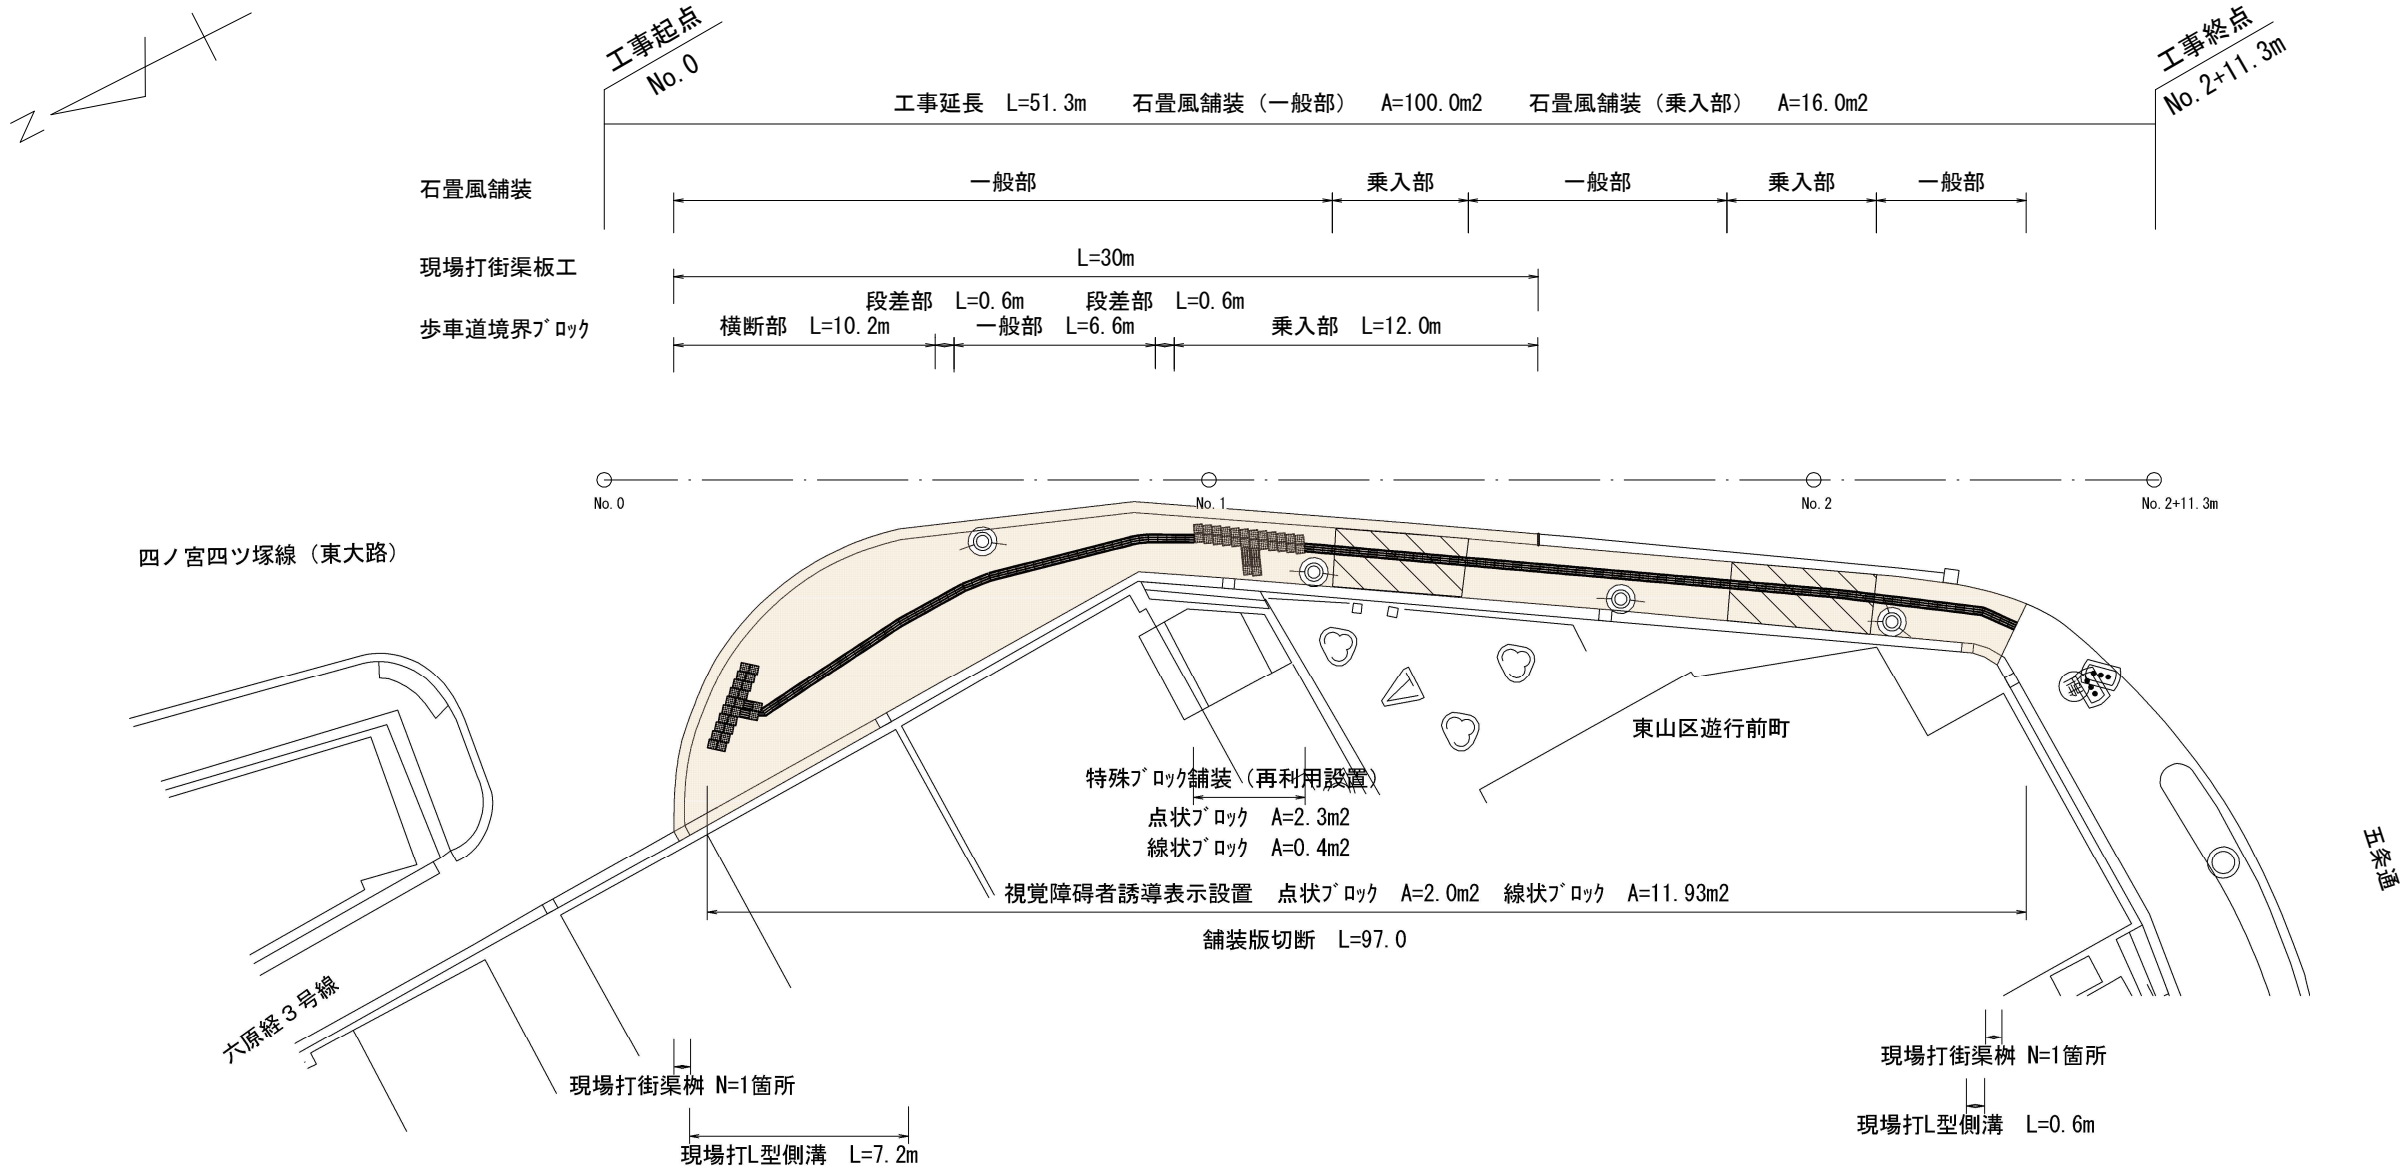

標準横断面図 S=1:50

(No. 0+10.0m付近)

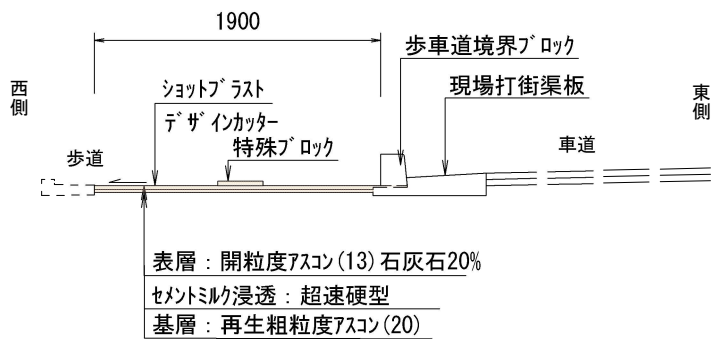


- 乗入部 (2t以上10t未満)
- 本工事施工箇所


工 事 名	歩道整備工事 (四ノ宮四ツ塚線 (東大路通))		
工 事 場 所	京都市東山区遊行前町地内		
図 面 名	平面図・標準横断面図		
事 業 年 度	令和8年度		
縮 尺	図示	図面番号	1 / 5
京都市建設局土木管理部東部土木みどり事務所			

構造図（１）

舗装構成（一般部） S=1:20

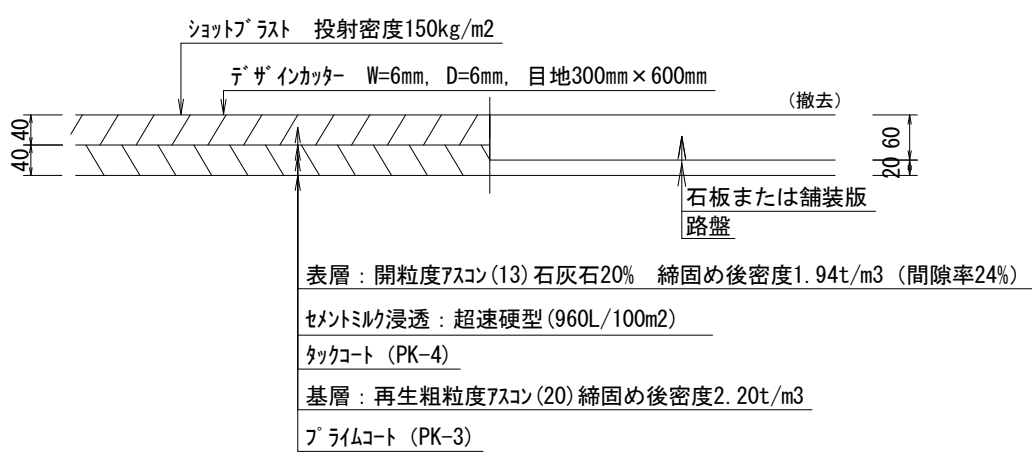




舗装構成（乗入部） S=1:20

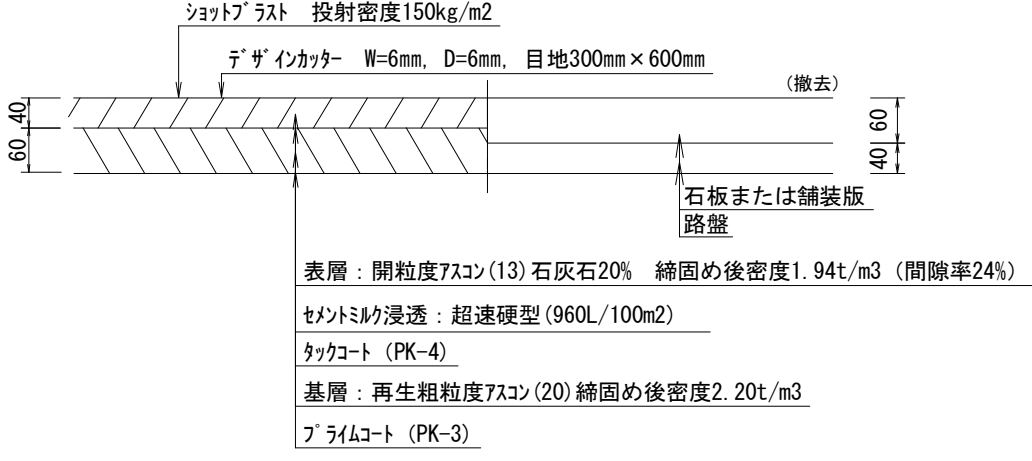

特殊ブロック舗装
視覚障害者誘導用標示 S=1:10

- 作業手順
- ①石畳風舗装施工
 - ↓
 - ②舗装版切断、破砕
 - ↓
 - ③特殊ブロック舗装施工

デザインカッター（パターン図） S=1:20

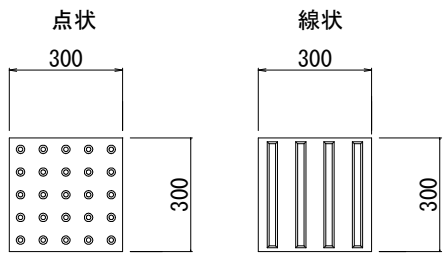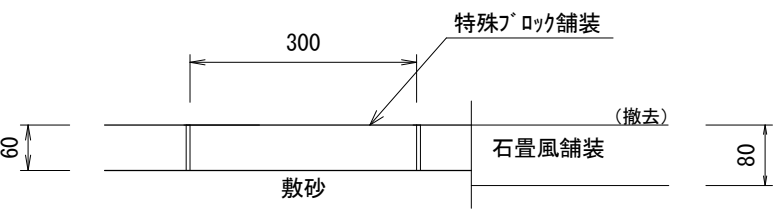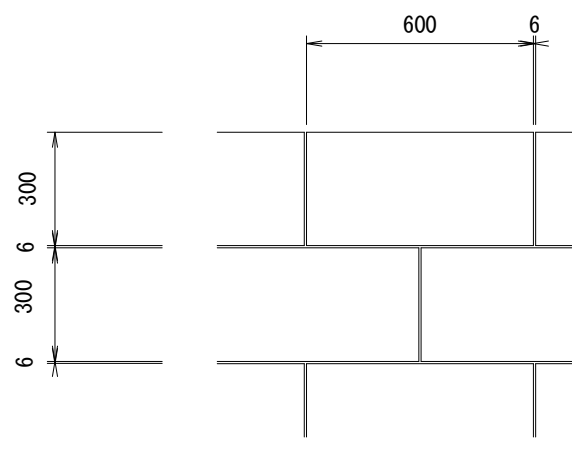


撤去構造は設置構造と同等とする。


工 事 名	歩道整備工事（四ノ宮四ツ塚線（東大路通））		
工 事 場 所	京都市東山区遊行前町地内		
図 面 名	構造図（１）		
事 業 年 度	令和８年度		
縮 尺	図示	図 面 番 号	2／5
京都市建設局土木管理部東部土木みどり事務所			

構造図（2）

現場打L型側溝 S=1:10

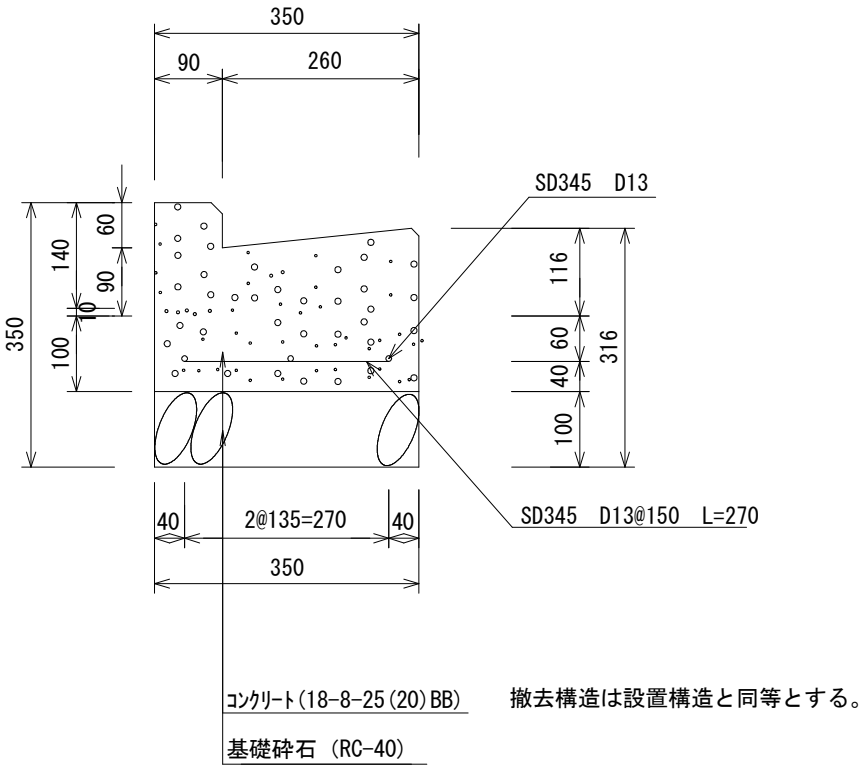


現場打街渠板工 S=1:10

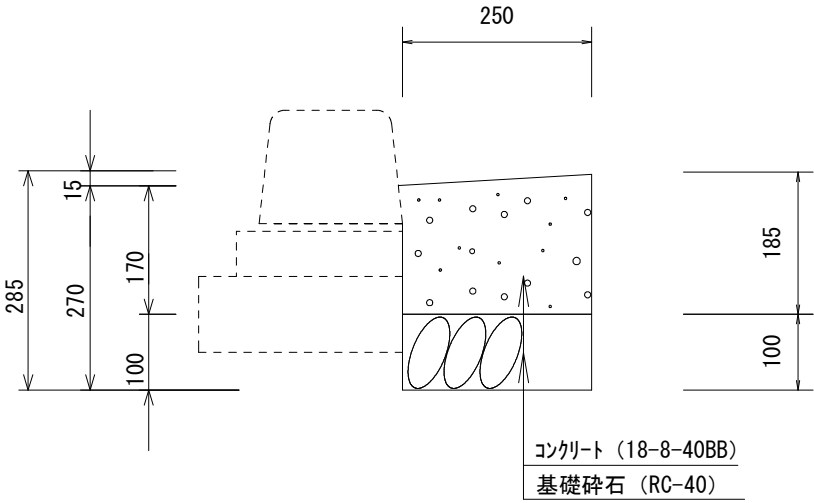


撤去構造は設置構造と同等とする。

平面図 S=1:20

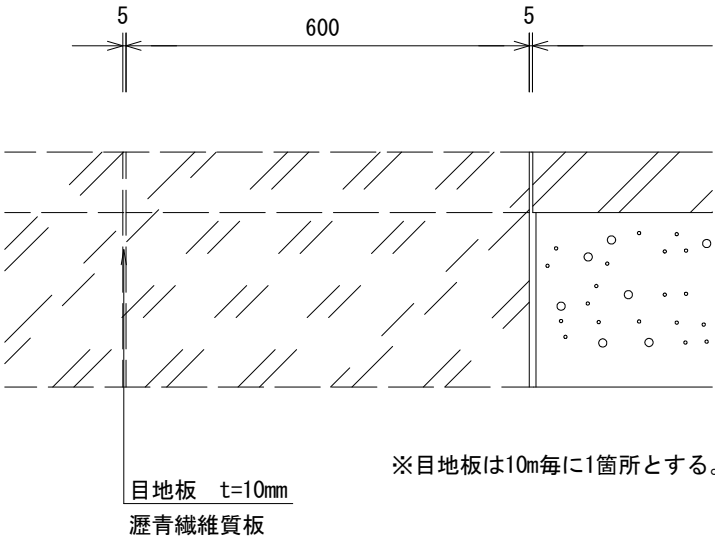


平面図 S=1:20

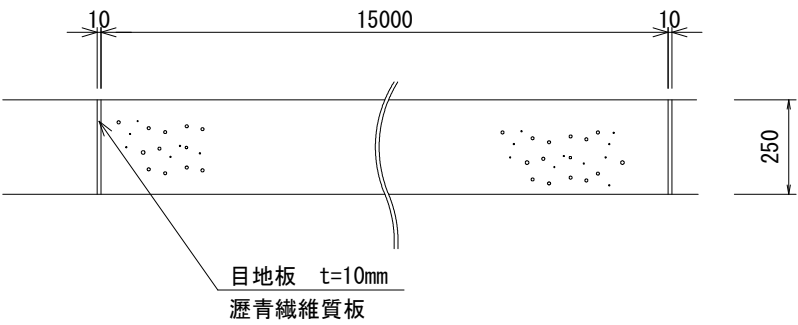

工 事 名	歩道整備工事（四ノ宮四ツ塚線（東大路通））		
工 事 場 所	京都市東山区遊行前町地内		
図 面 名	構造図（２）		
事 業 年 度	令和８年度		
縮 尺	図示	図面番号	3／5
京都市建設局土木管理部東部土木みどり事務所			


構造図（3）

横断部 S=1:10

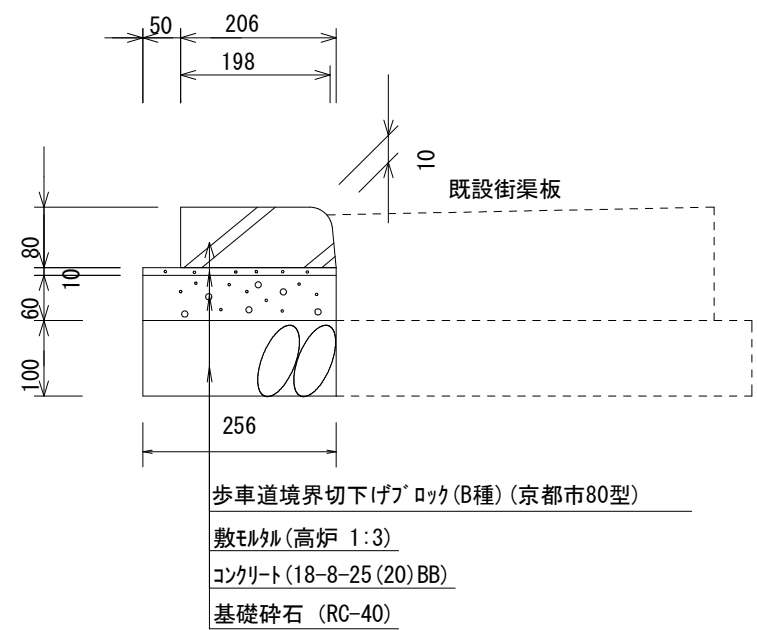


撤去構造は設置構造と同等とする。
参考重量：14kg 1.65個/m
ブロック規格：600mm以下50kg未満

一般部 S=1:10

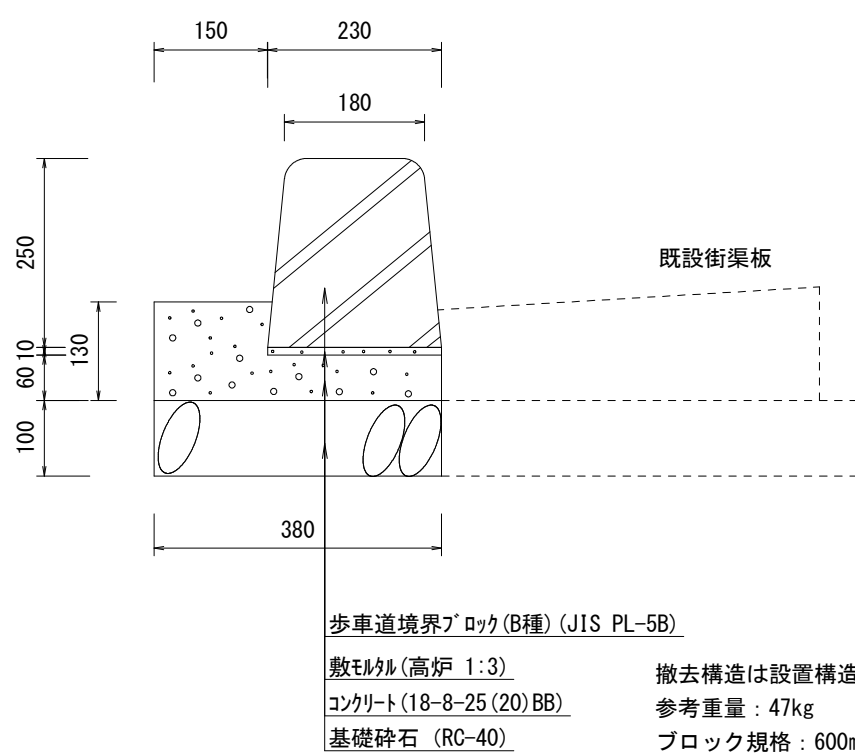


撤去構造は設置構造と同等とする。
参考重量：47kg 1.65個/m
ブロック規格：600mm以下50kg未満

乗入部 S=1:10

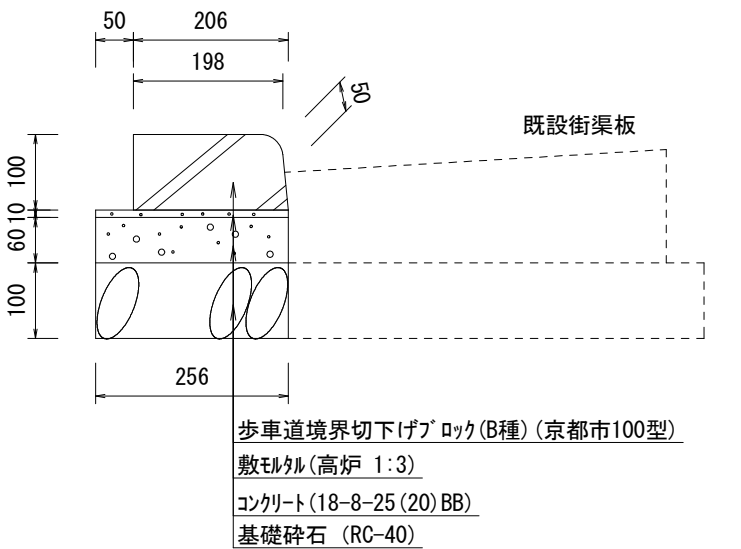

撤去構造は設置構造と同等とする。
参考重量：23kg 1.65個/m
ブロック規格：600mm以下50kg未満

段差部 S=1:10

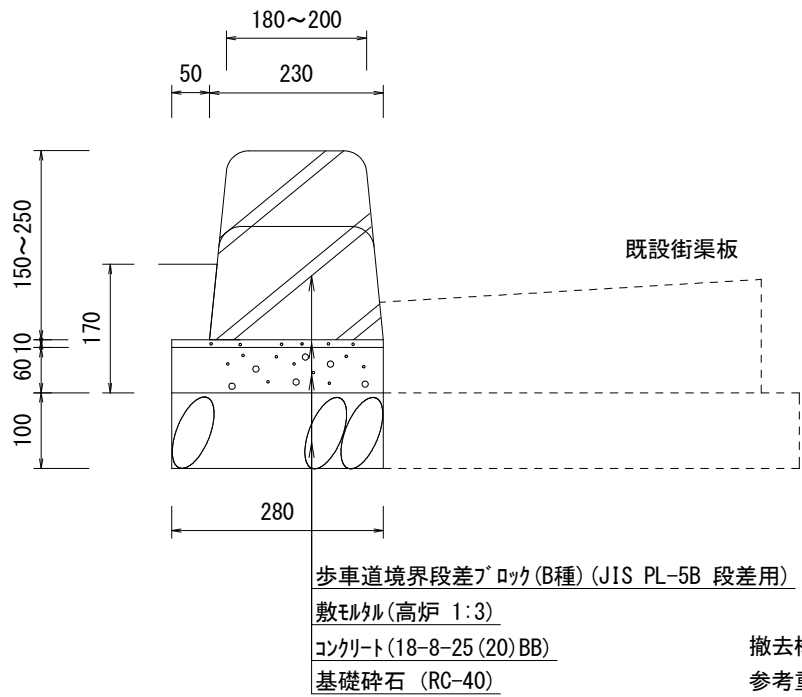


撤去構造は設置構造と同等とする。
参考重量：44kg 1.65個/m
ブロック規格：600mm以下50kg未満

工 事 名	歩道整備工事（四ノ宮四ツ塚線（東大路通））		
工 事 場 所	京都市東山区遊行前町地内		
図 面 名	構造図（3）		
事 業 年 度	令和8年度		
縮 尺	図示	図面番号	4 / 5
京都市建設局土木管理部東部土木みどり事務所			


構造図（４）

現場打街渠柵 S=1:20

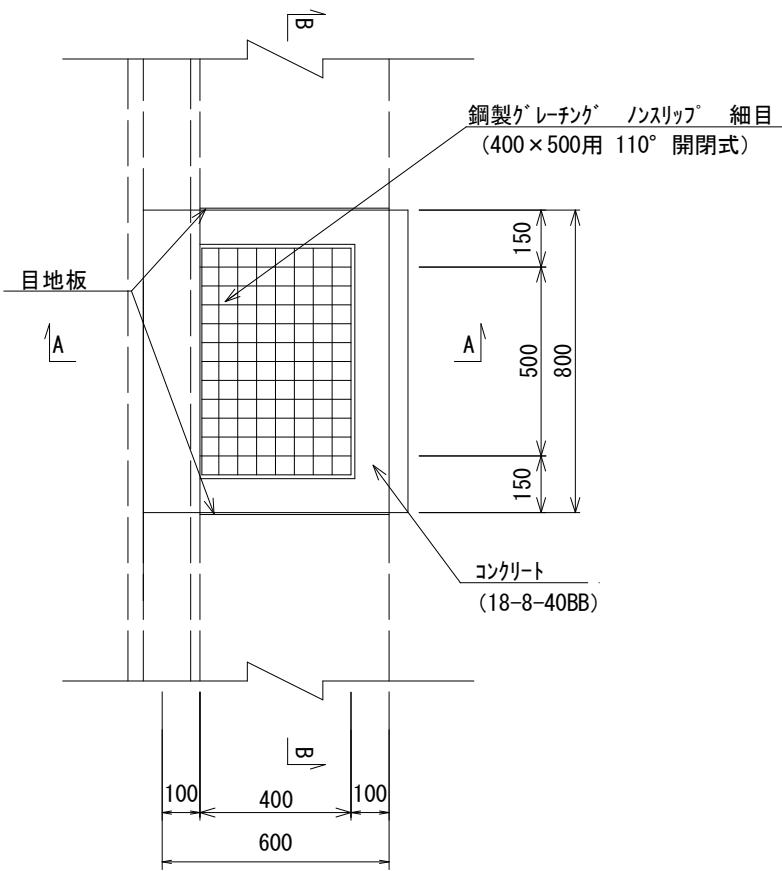


撤去構造は設置構造と同等とする。


A-A断面 S=1:20

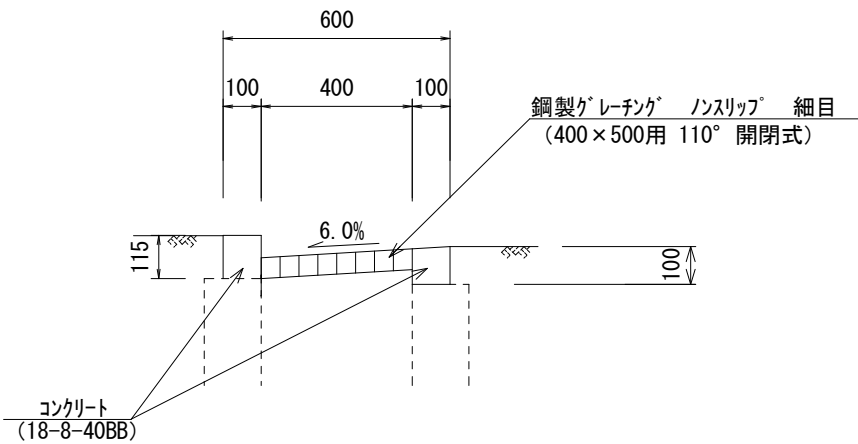

B-B断面 S=1:20

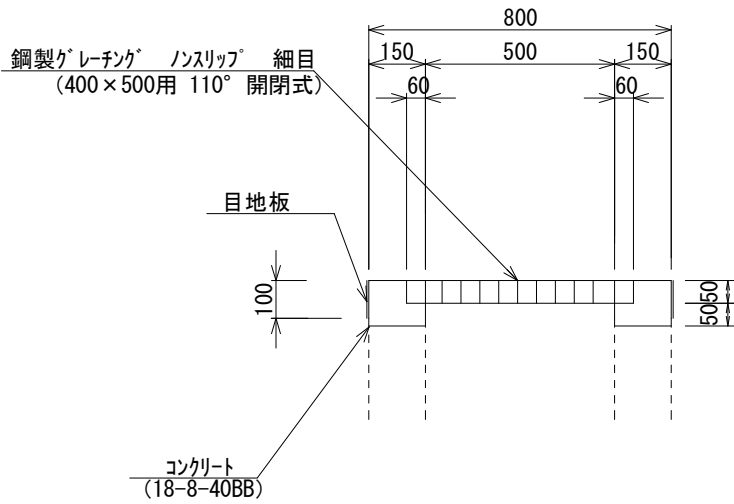

グレーチング詳細図 S=1:10

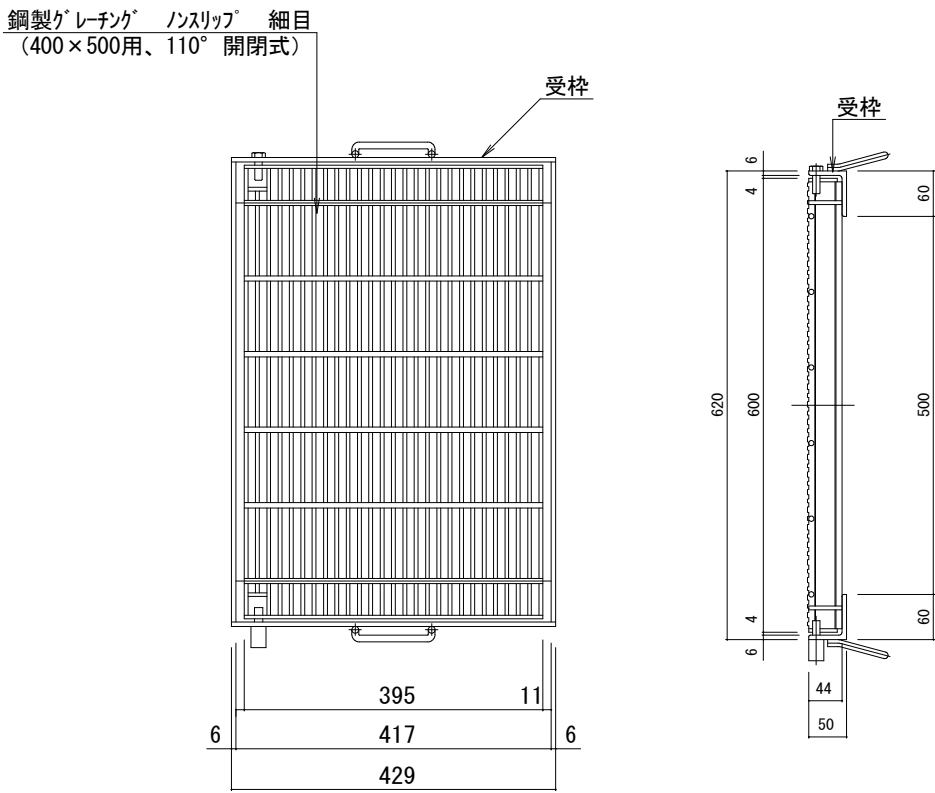

グレーチング参考重量 29.4kg

工 事 名	歩道整備工事（四ノ宮四ツ塚線（東大路通））		
工 事 場 所	京都市東山区遊行前町地内		
図 面 名	構造図（４）		
事 業 年 度	令和８年度		
縮 尺	図示	図面番号	5 / 5
京都市建設局土木管理部東部土木みどり事務所			