



図面目録

図面番号	公園名	図 面 名 称	図 面 細 別	備考
1	石原野上山ノ本	平面図(1)		
2	稚松 久世高田第一	平面図(2)		
3	中久世 三の宮 南大藪	平面図(3)		
4	村山 比輪田	平面図(4)		
5		構造図(1)	複合遊具(1/2)	
6		構造図(2)	複合遊具(2/2)	
7		構造図(3)	滑り台	
8		構造図(4)	3連低鉄棒	
9		構造図(5)	スイング遊具	
10		構造図(6)	シーソー	
11		構造図(7)	砂場	
12		構造図(8)	クライム遊具	
13		構造図(9)	インクルーシブブランコ(1/2)	
14		構造図(10)	インクルーシブブランコ(2/2)	

平面図（1）

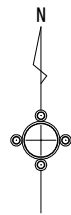

石原野上公園

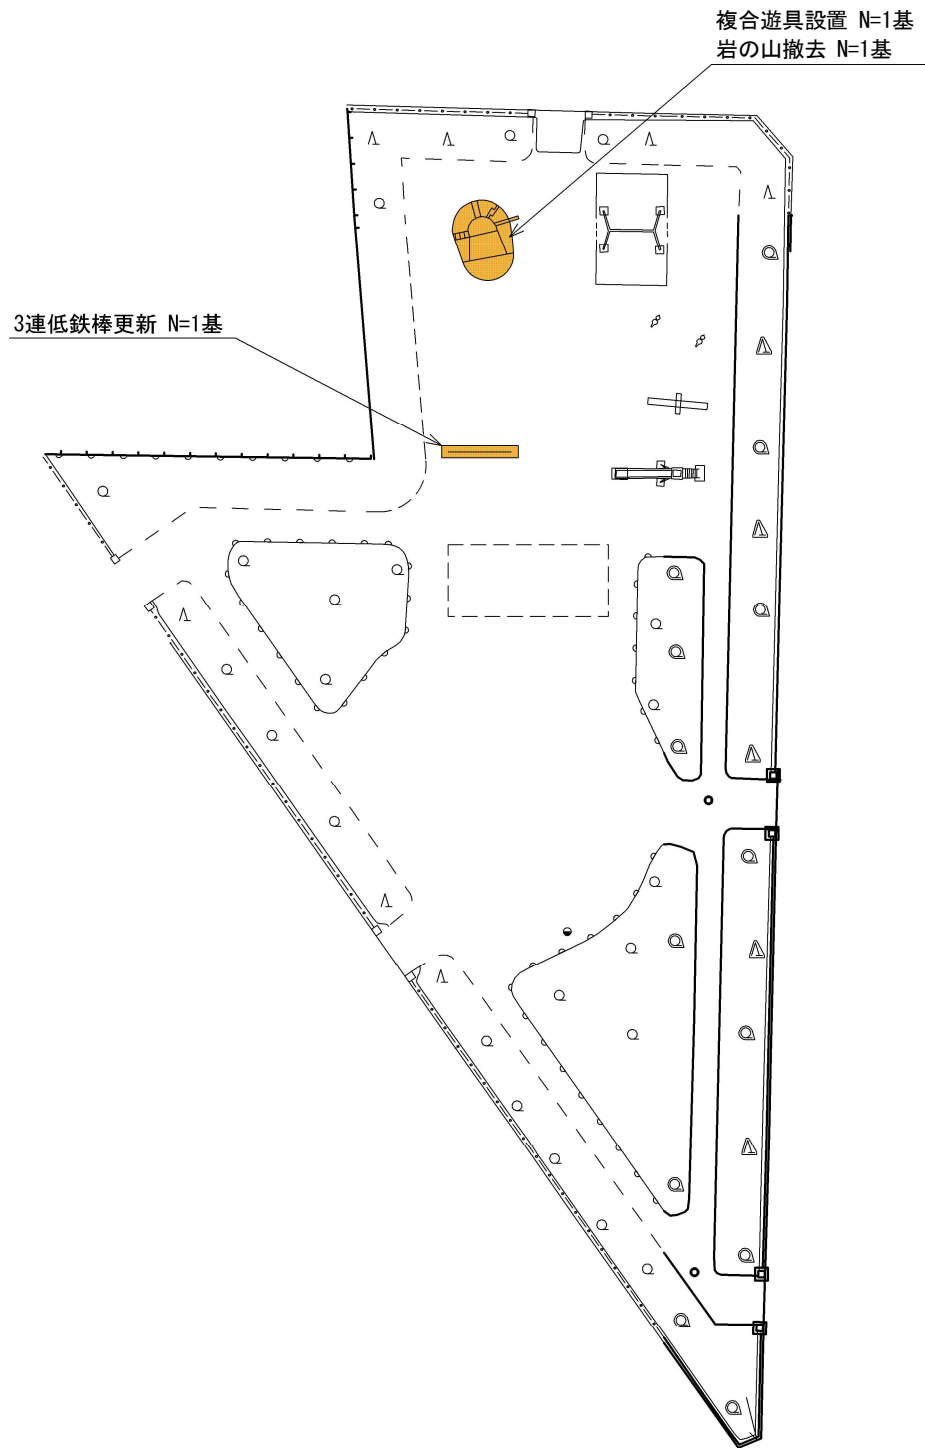

山ノ本公園




：本工事施工箇所

※ 施工箇所については、流用土で埋戻しを行うが、表層厚さ10cmは購入土で埋戻しを行う。
※ 購入土は、山砂（グラウンド用）最大粒径5mm以下、シット分適度を使用する。
※ 遊具の配置場所及び大きさについては、施工前に監督職員と協議の上、決定すること。



工 事 名	公園遊具更新工事（南部土木みどり事務所管内）（その2）		
工 事 場 所	京都市南区上鳥羽山ノ本町他地内		
図 面 名	平面図（1）		
事 業 年 度	令和8年度		
縮 尺	1/600	図 面 番 号	1/14
京都市建設局土木管理部南部土木みどり事務所			

平面図（2）

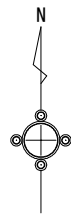

稚松公園

久世高田第一公園

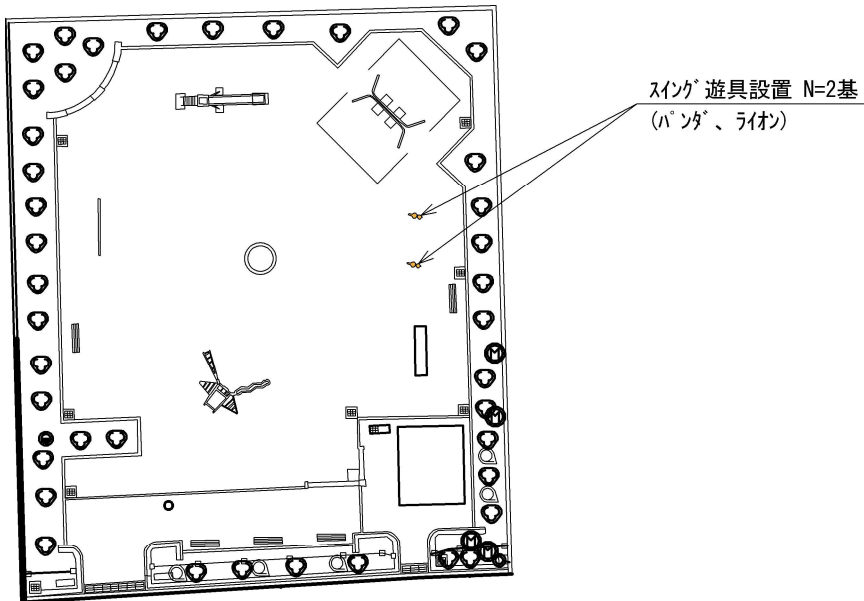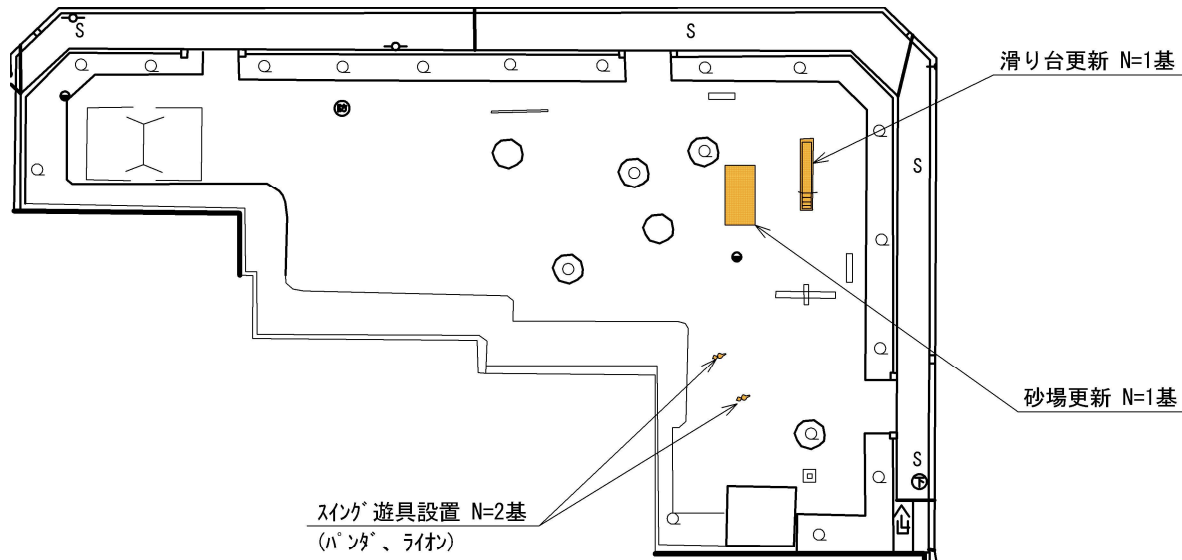


 :本工事施工箇所


※ 施工箇所については、流用土で埋戻しを行うが、表層厚さ10cmは購入土で埋戻しを行う。
※ 購入土は、山砂（グラウンド用）最大粒径5mm以下、シット分適度を使用する。
※ 遊具の配置場所及び大きさについては、施工前に監督職員と協議の上、決定すること。

工 事 名	公園遊具更新工事(南部土木みどり事務所管内)(その2)		
工 事 場 所	京都市南区上鳥羽山ノ本町他地内		
図 面 名	平面図（2）		
事 業 年 度	令和8年度		
縮 尺	1/500	図 面 番 号	2/14
京都市建設局土木管理部南部土木みどり事務所			

平面図（3）

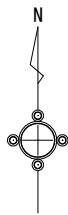


中久世公園

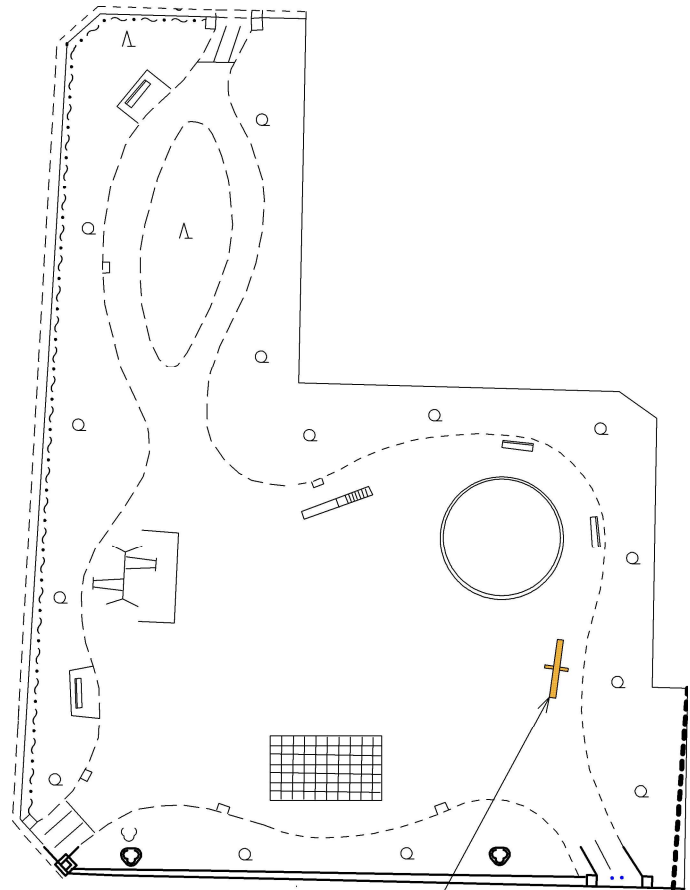


シーソー更新 N=1基

三の宮公園

スイング 遊具設置 N=2基
(パンダ、ライオン)

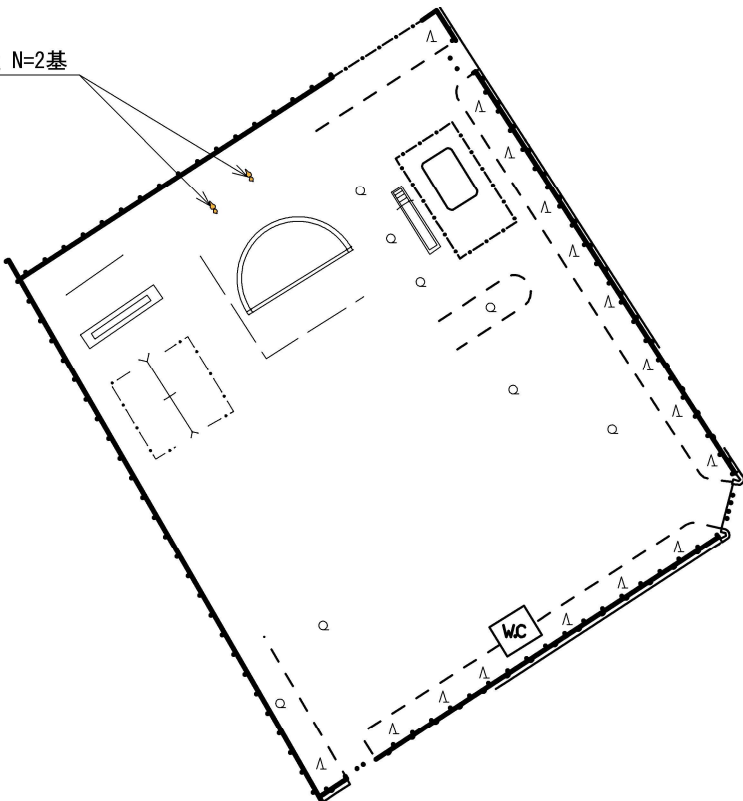

南大藪公園

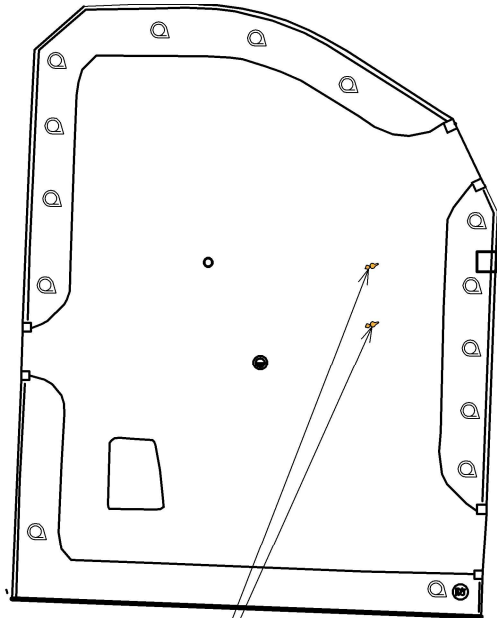

スイング 遊具設置 N=2基
(パンダ、ライオン)


：本工事施工箇所

工 事 名	公園遊具更新工事(南部土木みどり事務所管内)(その2)		
工 事 場 所	京都市南区上鳥羽山ノ本町他地内		
図 面 名	平面図（3）		
事 業 年 度	令和8年度		
縮 尺	1/500	図 面 番 号	3/14


京都市建設局土木管理部南部土木みどり事務所

※ 施工箇所については、流用土で埋戻しを行うが、表層厚さ10cmは購入土で埋戻しを行う。
※ 購入土は、山砂(グラウンド用)最大粒径5mm以下、シット分適度を使用する。
※ 遊具の配置場所及び大きさについては、施工前に監督職員と協議の上、決定すること。


平面図（4）

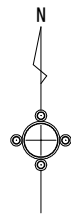

村山公園
S=1/1000

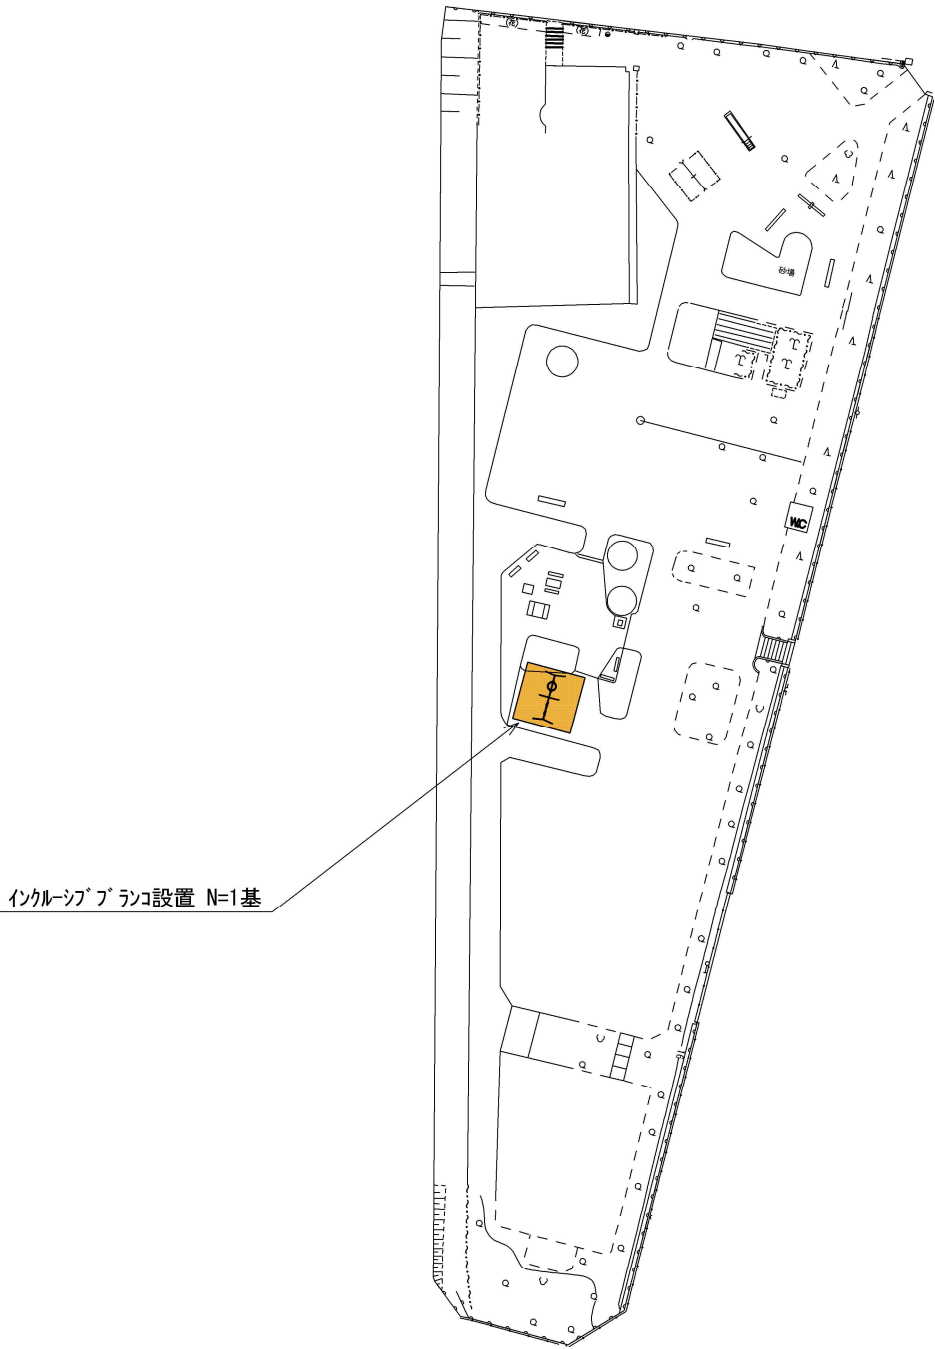

比輪田公園
S=1/500

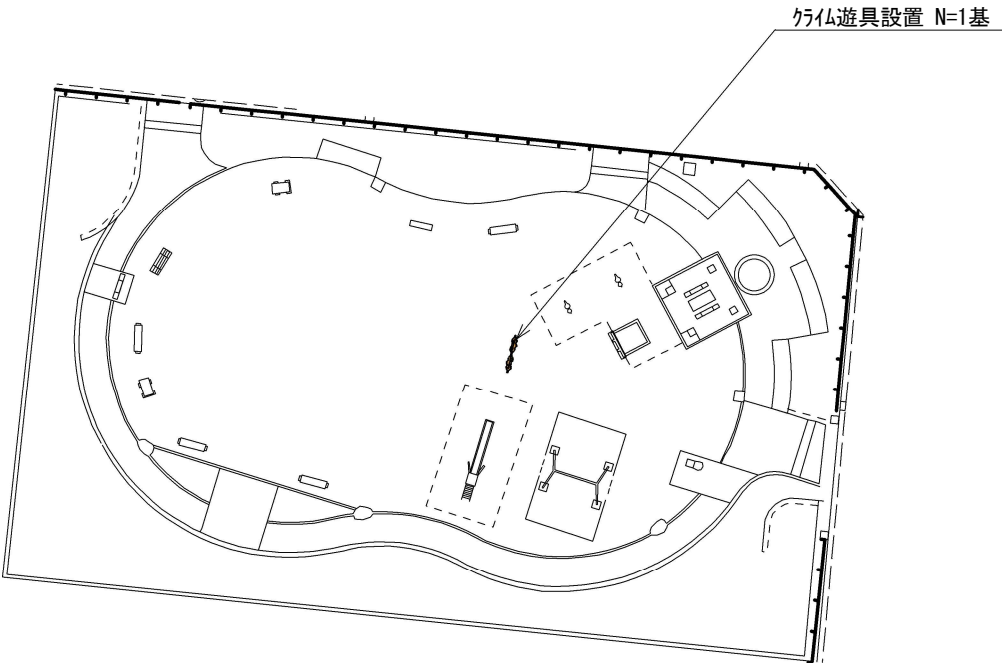

 :本工事施工箇所

工 事 名	公園遊具更新工事(南部土木みどり事務所管内)(その2)		
工 事 場 所	京都市南区上鳥羽山ノ本町他地内		
図 面 名	平面図（4）		
事 業 年 度	令和８年度		
縮 尺	図 示	図 面 番 号	4/14

京都市建設局土木管理部南部土木みどり事務所


※ 施工箇所については、流用土で埋戻しを行うが、表層厚さ10cmは購入土で埋戻しを行う。
※ 購入土は、山砂(グラウンド用)最大粒径5mm以下、ｼﾙﾄ分適度を使用する。
※ 遊具の配置場所及び大きさについては、施工前に監督職員と協議の上、決定すること。

構造図（1）



複合遊具

遊具本体

平面図 S=1/80

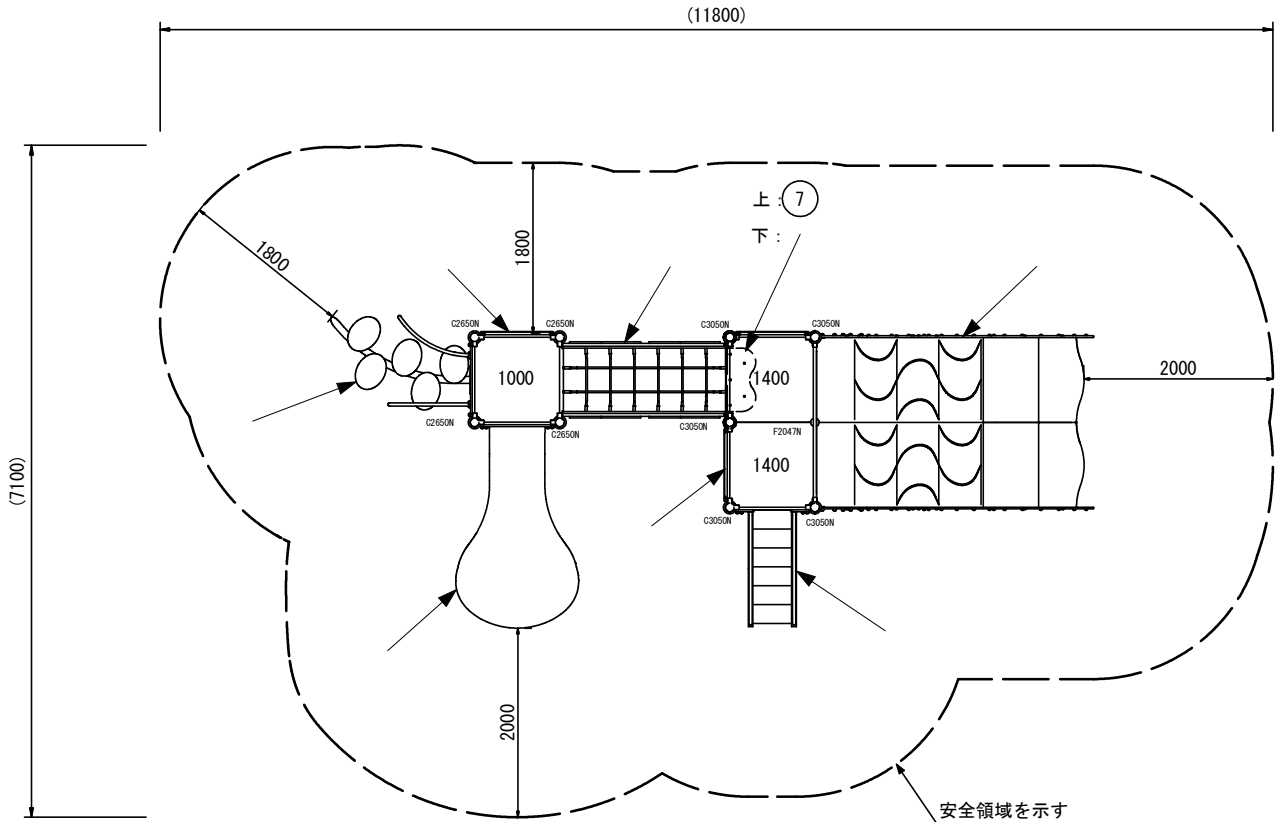

外観図 S=1/80

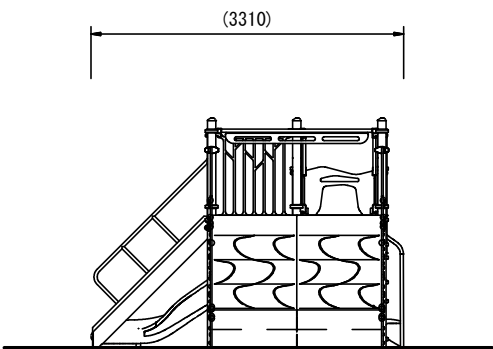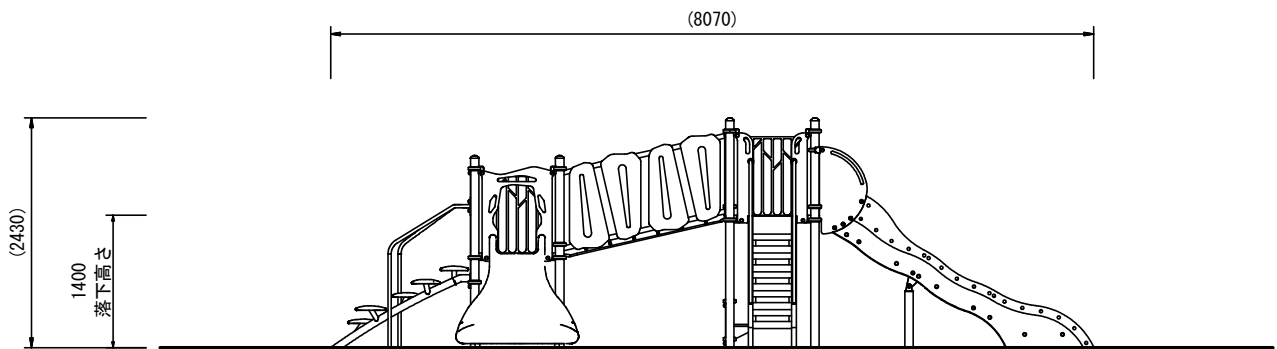

NO	アイテム名	仕様・材料・色	数量
	Kラウンドポスト（N）	φ89.1アルミ押出型材 アルマイト仕上（ブラウン）	-
	マルチクランプ	アルミ合金鋳物 合成樹脂塗装（アースグレー）	-
	ワンダー四角デッキ	t3.2パンチング鋼板ノンスリップコーティング（ブルーグレー）	-
1	1400_ステップラダー（N）	t2.3鋼板 ハイジंक 合成樹脂塗装（ダークブラウン）、φ34鋼管 電気亜鉛メッキ 合成樹脂塗装（グリーン） t19HPEパネル（ダークグリーン）	1
2	ベンチパネル（BE）	t19HPEパネル（ページュノイエロー）	1
3	1400_モーグルヒルダブル（N）	FRP成形品（クリアグリーン）、FRPインフュージョン圧着成形品（クリアライトグリーン）、t2.0ステンレス鋼板、t19HPEパネル（ダークグリーンノグリーン）、φ60.5鋼管 溶融亜鉛メッキ、φ34鋼管 電気亜鉛メッキ 合成樹脂塗装（シルバー）	1
4	400間_ザイルブリッジ（DG）	50x30角鋼管 溶融亜鉛メッキ 合成樹脂塗装（ライトグレー）、t19HPEパネル（ダークグリーン）、φ16ザイルロープ	1
5	1000_葉っぱクライマー（EP：DG）	φ76.3鋼管 電気亜鉛メッキ 合成樹脂塗装（ダークブラウン）、アルミ合金鋳物 合成樹脂塗装（グリーン）、t19HPEパネル（ダークグリーンノブラウン）、φ34鋼管 電気亜鉛メッキ 合成樹脂塗装（シルバー）	1
6	1000_ベロスライダー（G）（EP：DG）	ポリエチレン成形品（グリーン）、t19HPEパネル（ダークグリーン）	1
7	キャストフェンス	アルミ合金鋳物 合成樹脂塗装（グリーン）	3

質量：726kg


- ・本製品の専有スペースとしての安全領域を確保すること。
- ・落下等による危険を最少にするために安全領域内の設置面には適切な衝撃吸収性を有する材料を敷設すること。
- ・本製品は、遊具の安全に関する規準JPFA-SP-S:2024適合製品とする。
- ・本製品は、（一社）日本公園施設業協会賠償責任保険加入製品とする。

工 事 名	公園遊具更新工事(南部土木みどり事務所管内)(その2)		
工 事 場 所	京都市南区上鳥羽山ノ本町他地内		
図 面 名	構造図（1）		
事 業 年 度	令和8年度		
縮 尺	図 示	図 面 番 号	5/14
京都市建設局土木管理部南部土木みどり事務所			



構造図 (2)

複合遊具
遊具基礎






基礎伏図 S=1／100

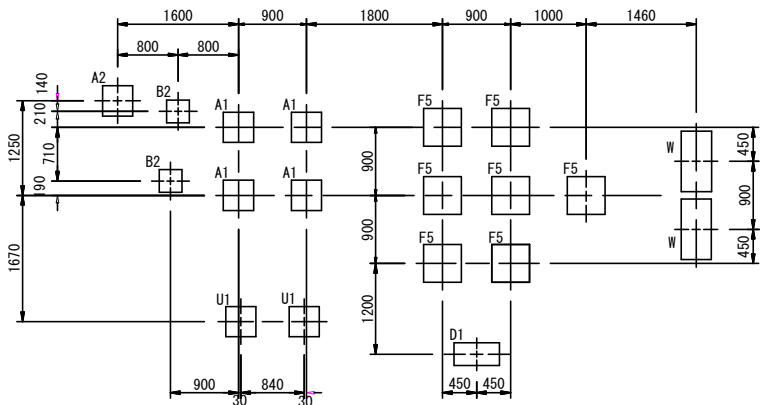

基礎詳細図 S=1／50

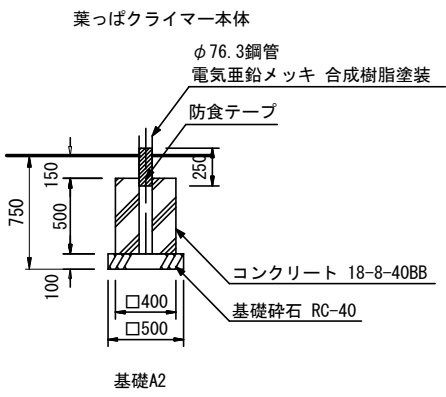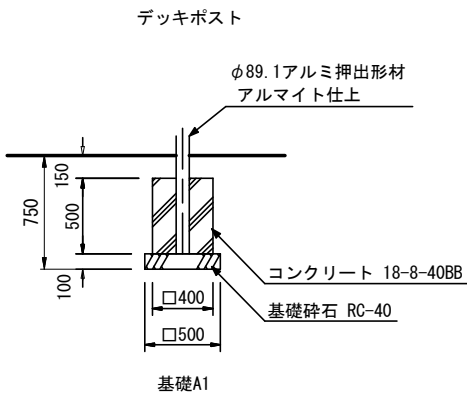

基礎詳細図 S=1／50

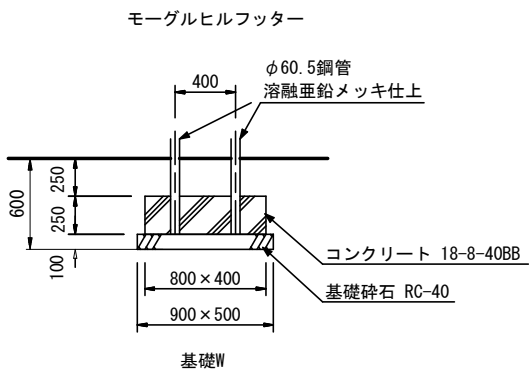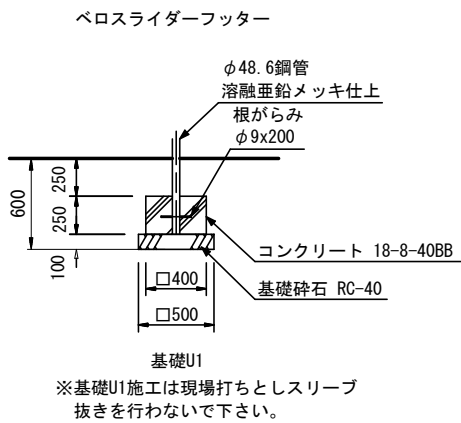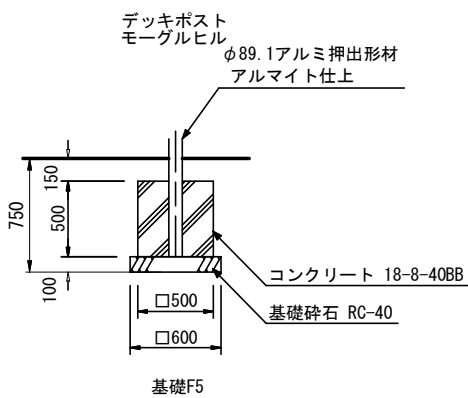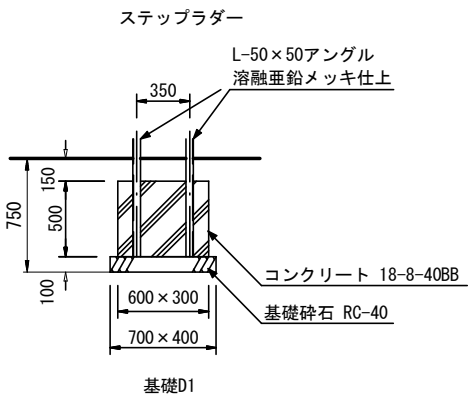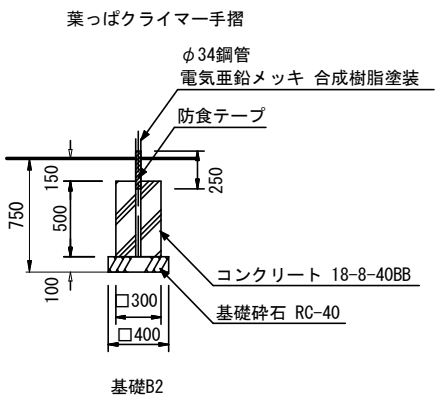


工 事 名	公園遊具更新工事(南部土木みどり事務所管内)(その2)		
工 事 場 所	京都市南区上鳥羽山ノ本町他地内		
図 面 名	構造図 (2)		
事 業 年 度	令和 8 年度		
縮 尺	図 示	図 面 番 号	6/14
京都市建設局土木管理部南部土木みどり事務所			

構造図（3）


滑り台

すべり台(大) S=1/60

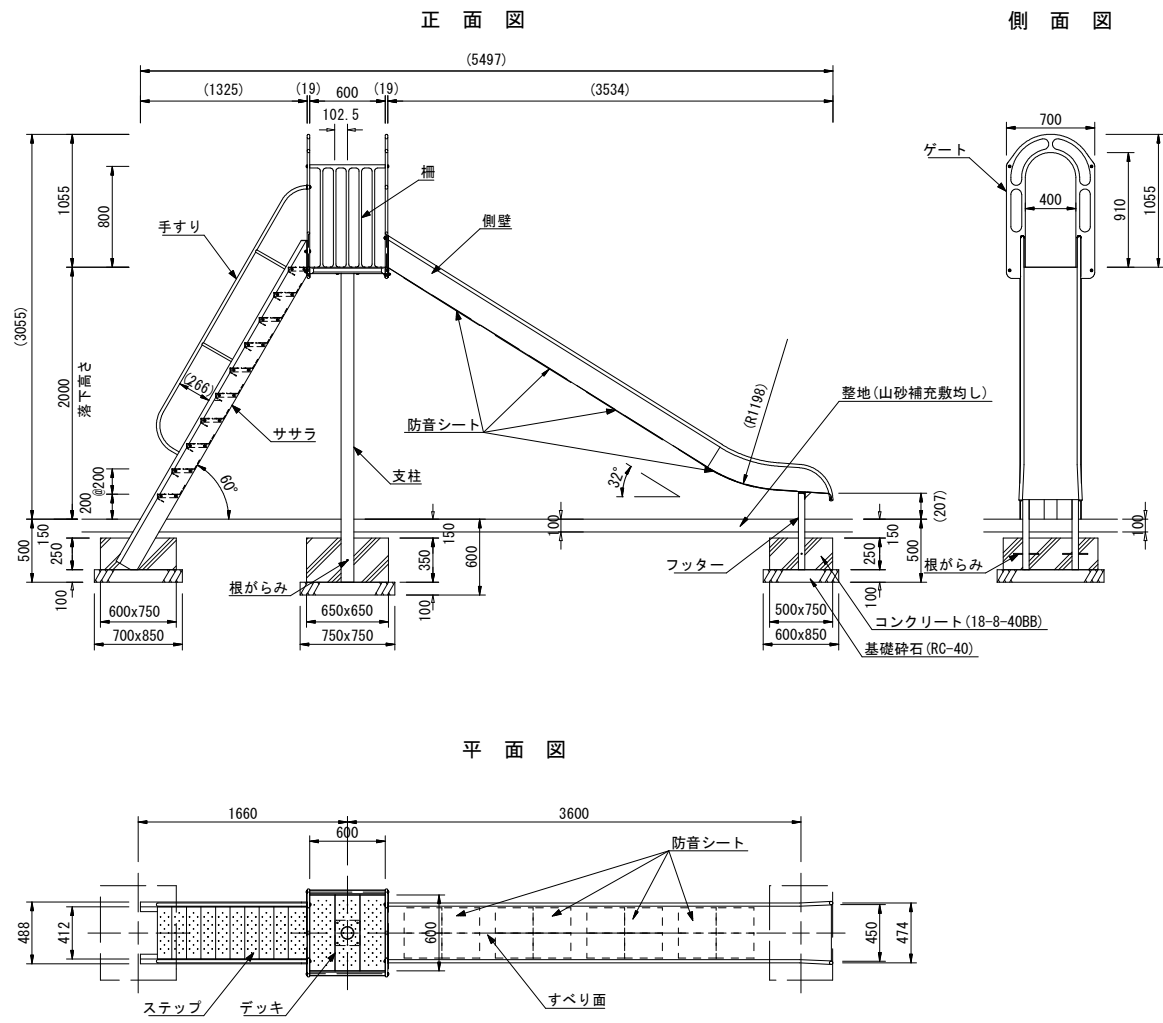

仕様
○安全領域については重複条件に留意すること。

設置スペース S=1/200

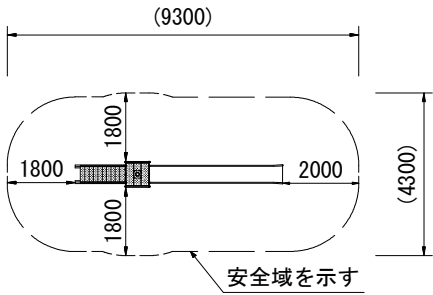





- ⚠ 設置上の注意
- ・本製品の専有スペースとしての安全域を確保すること。
 - ・本製品はJPF A-SP-S:2024に準拠した製品とする。
 - ・本製品は（一社）日本公園施設業協会の団体加入する公園施設団体賠償責任保険制度を適用する。
 - ・防音シートは、アスファルト系樹脂シート（粘着剤付き）とする。

- すべり面 : t1.5ステンレス鋼板 H.L仕上
側壁 : φ27.2×t1.5ステンレス鋼管
 : t1.5ステンレス鋼板 合成樹脂塗装（ターコイズ）
フッター : t3.2鋼板 ハイジंक 合成樹脂塗装（ライトグレー）
支柱 : φ101.6×t3.2鋼管 ハイジंक 合成樹脂塗装（ライトグレー）
柵 : アルミ合金鋳物 合成樹脂塗装（レッド）
デッキ・ステップ : t3.2鋼板 エンボス加工 ハイジंक 合成樹脂塗装（グレー）
手すり・ササラ : φ27.2鋼管、φ21.7鋼管
 : t2.3鋼板 ハイジंक 合成樹脂塗装（ライトグレー）
ゲート : アルミ合金鋳物 合成樹脂塗装（レッド）
根がらみ : φ9×200丸鋼
質量 : 182kg

工 事 名	公園遊具更新工事(南部土木みどり事務所管内)(その2)		
工 事 場 所	京都市南区上鳥羽山ノ本町他地内		
図 面 名	構造図（3）		
事 業 年 度	令和8年度		
縮 尺	図 示	図 面 番 号	7/14
京都市建設局土木管理部南部土木みどり事務所			

構造図 (4)

3連低鉄棒

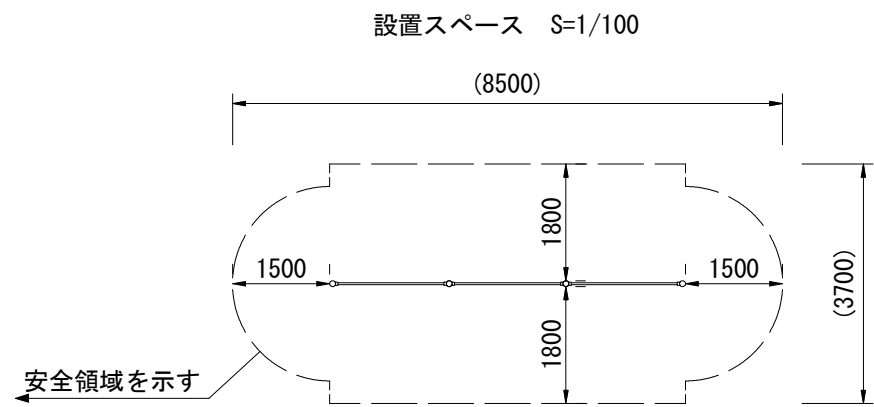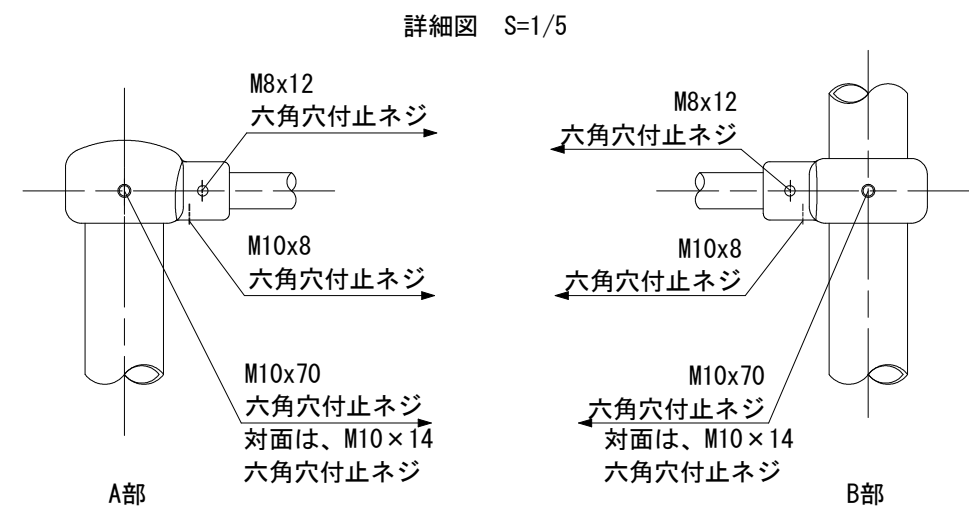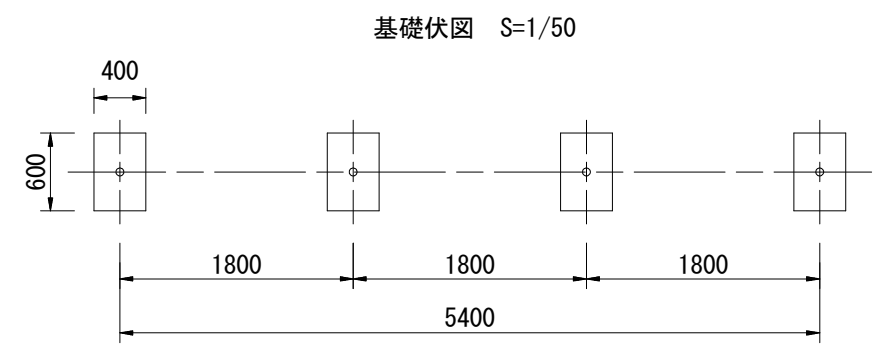
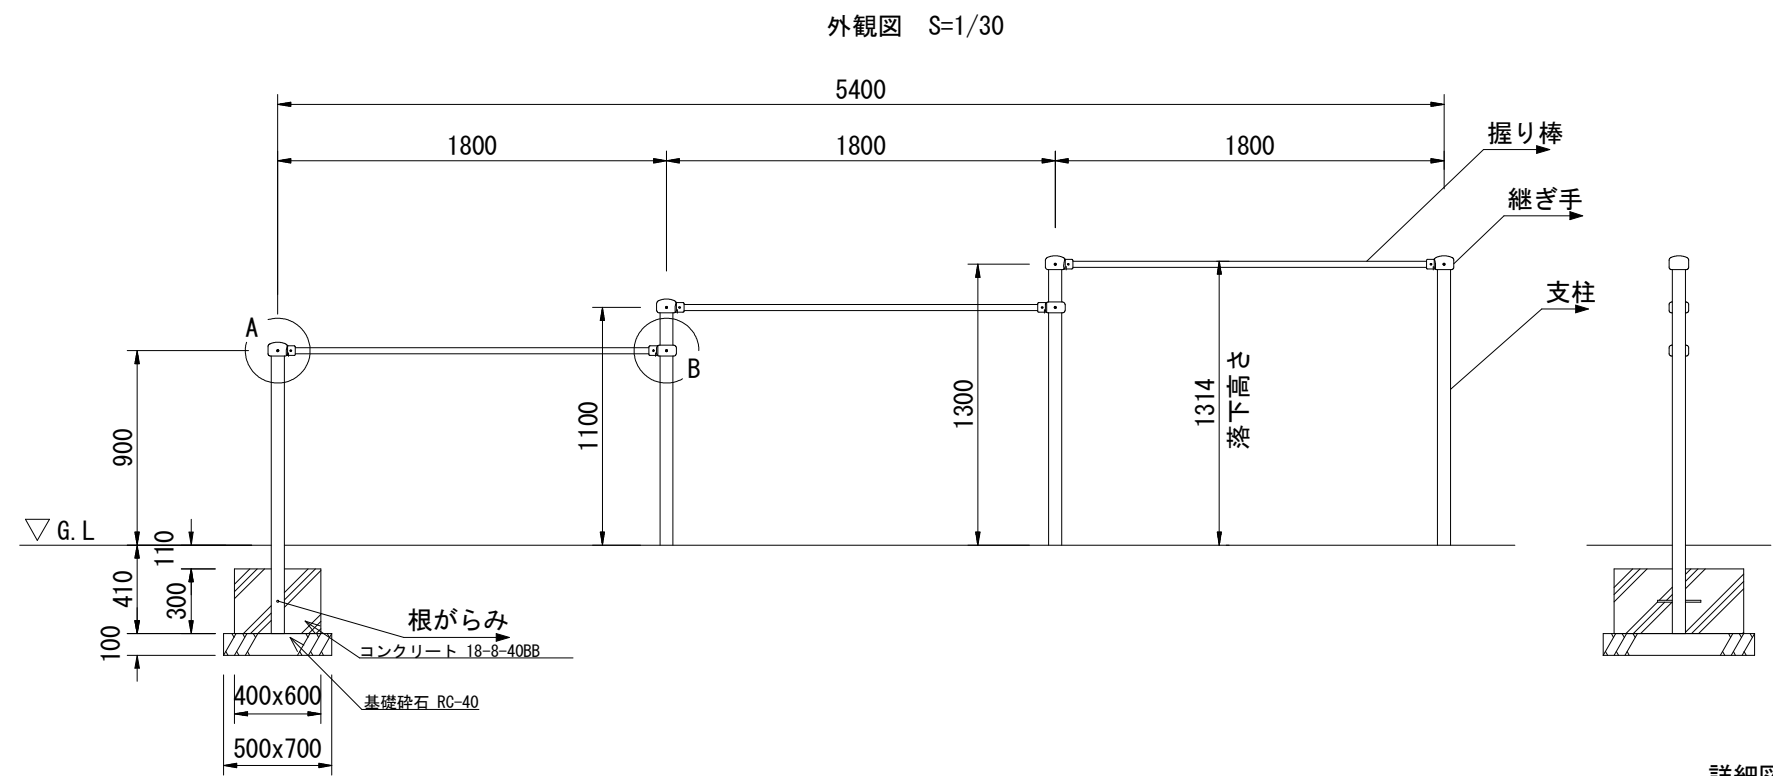


工 事 名	公園遊具更新工事(南部土木みどり事務所管内)(その2)		
工 事 場 所	京都市南区上鳥羽山ノ本町他地内		
図 面 名	構造図 (4)		
事 業 年 度	令和 8 年度		
縮 尺	図 示	図 面 番 号	8/14
京都市建設局土木管理部南部土木みどり事務所			

構造図 (5)



スイング遊具

外観図 S=1/10

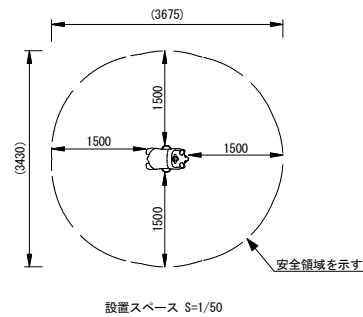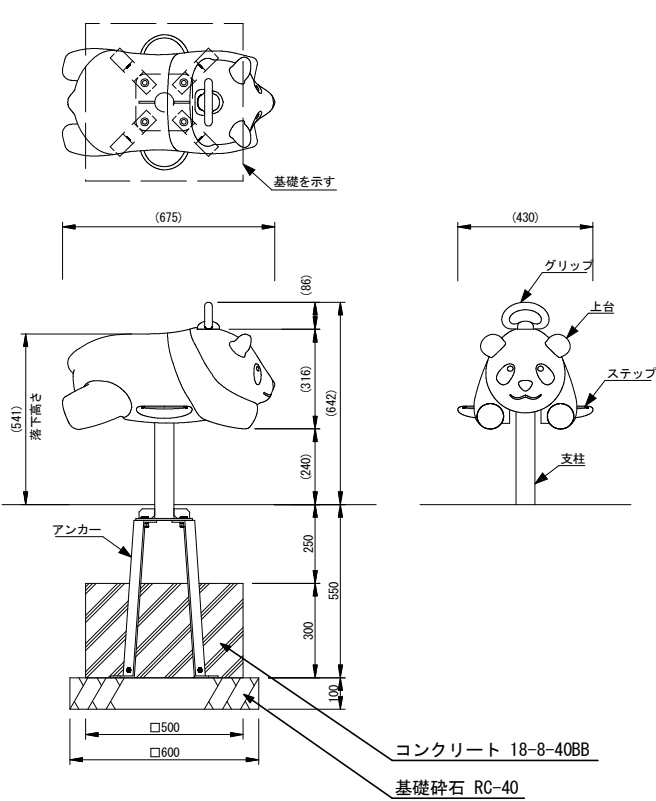

上台 : FRP成形品 合成樹脂塗装
ステップ : FRP成形品 合成樹脂塗装
ノンスリップシート
グリッ : アルミ合金鍍物 合成樹脂塗装 (イエロー)
支柱 : φ60.5×t3.8鋼管
溶融亜鉛メッキ 合成樹脂塗装 (ライトグレー)
機構部 : マルチリンク機構 ストッパーゴム付
アンカー : t6×44 平鋼 溶融亜鉛メッキ
質量 : 19kg

外観図 S=1/10

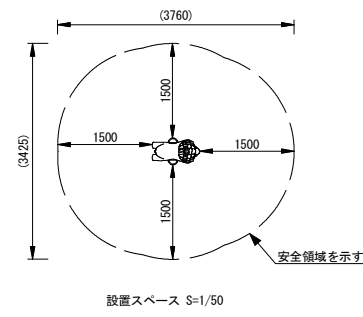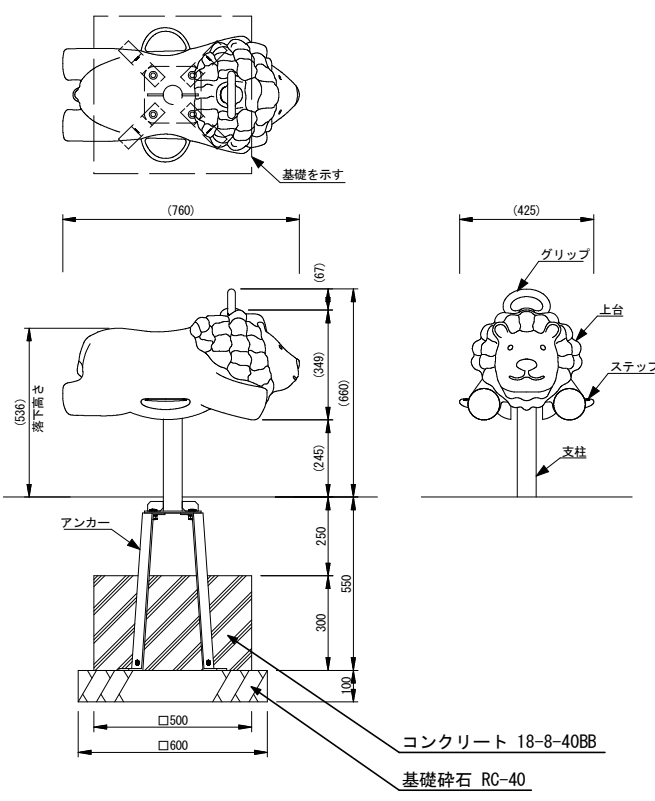


上台 : FRP成形品 合成樹脂塗装
ステップ : FRP成形品 合成樹脂塗装
ノンスリップシート
グリッ : アルミ合金鍍物 合成樹脂塗装 (イエロー)
支柱 : φ60.5×t3.8鋼管
溶融亜鉛メッキ 合成樹脂塗装 (ライトグレー)
機構部 : マルチリンク機構 ストッパーゴム付
アンカー : t6×44 平鋼 溶融亜鉛メッキ
質量 : 20kg

工 事 名	公園遊具更新工事(南部土木みどり事務所管内)(その2)		
工 事 場 所	京都市南区上鳥羽山ノ本町他地内		
図 面 名	構造図 (5)		
事 業 年 度	令和 8 年度		
縮 尺	図 示	図 面 番 号	9/14
京都市建設局土木管理部南部土木みどり事務所			

構造図 (6)


シーソー

平面図 S=1/40

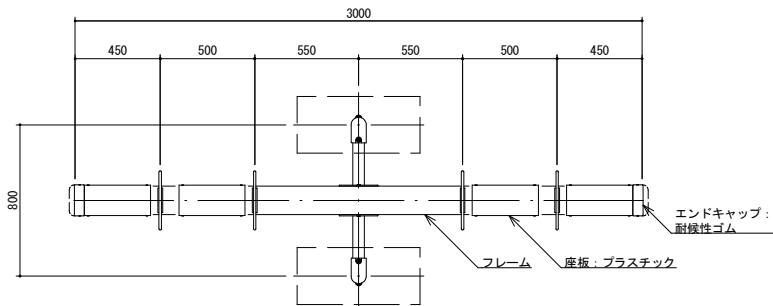


立面図 S=1/40

側面図 S=1/40

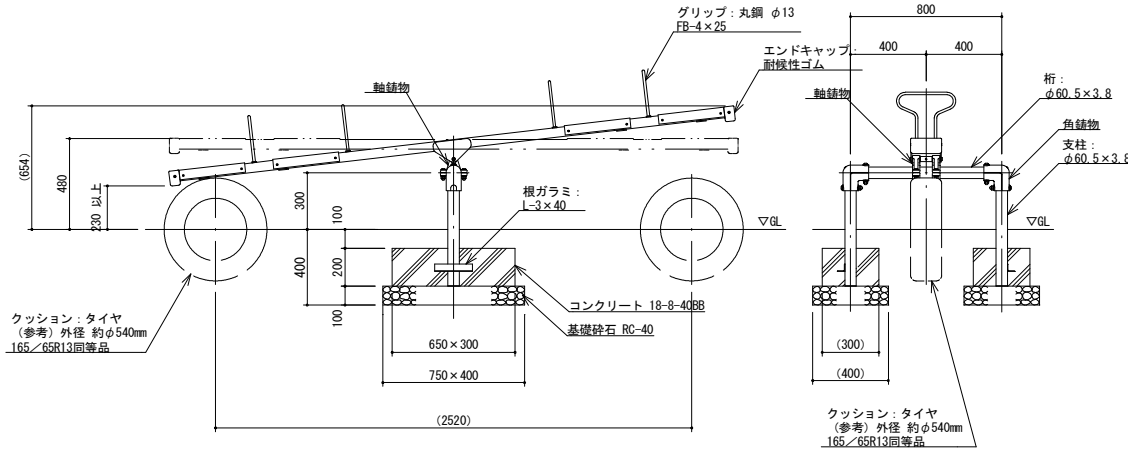




安全領域 S=1/100

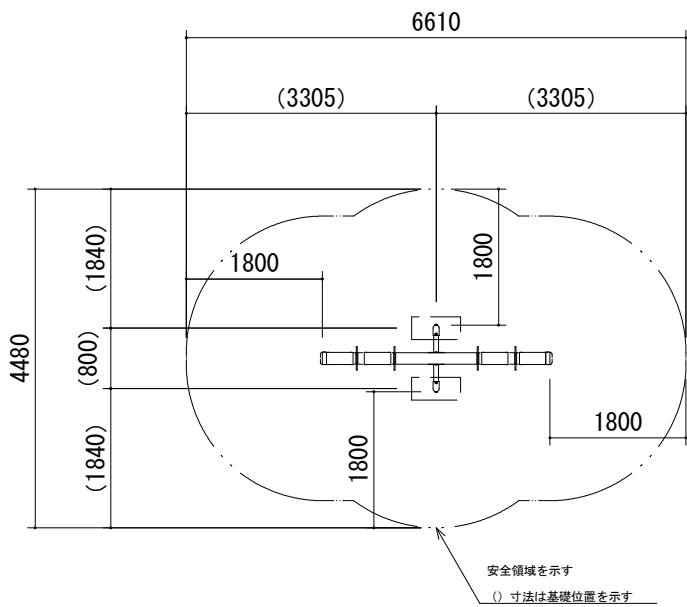

鋳物詳細図 S=1/20

柱脚詳細図 S=1/20



グリップ詳細図 S=1/10

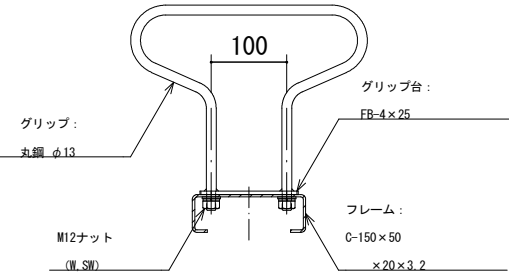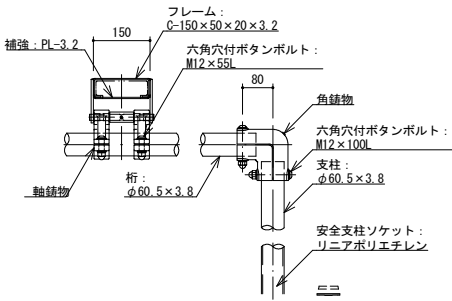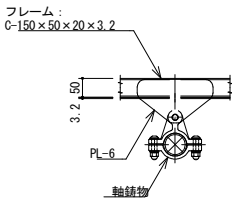

工 事 名	公園遊具更新工事(南部土木みどり事務所管内)(その2)		
工 事 場 所	京都市南区上鳥羽山ノ本町他地内		
図 面 名	構造図 (6)		
事 業 年 度	令和 8 年度		
縮 尺	図 示	図 面 番 号	10/14
京都市建設局土木管理部南部土木みどり事務所			


構造図（7）

砂場

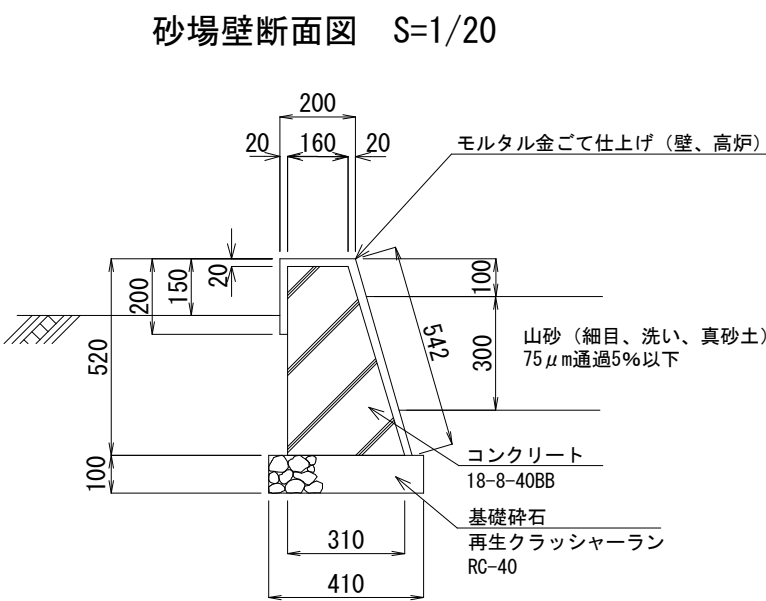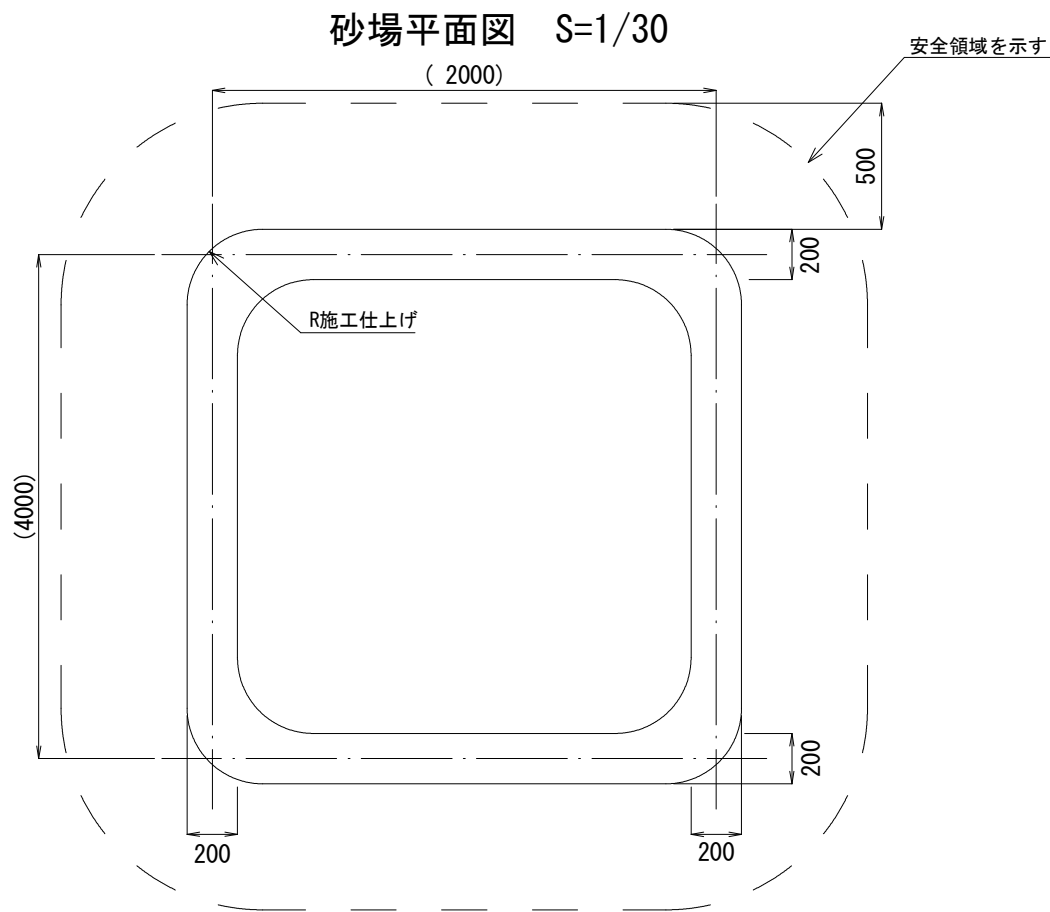

仕様
○砂場の形状及び大きさは、設置する公園ごとに検討すること。
○安全領域については重複条件に留意すること。


材 料 表 （ 1 基 当 り ）				
基礎碎石 [RC-40] (m ²)	型 枠 [一般型枠、小型構造物] (m ²)	コンクリート [小型構造物] (m ³)	モルタル練 [高炉] (m ³)	山 砂 [材料費のみ] (m ³)
5.2	13.6	1.6	0.2	2.2

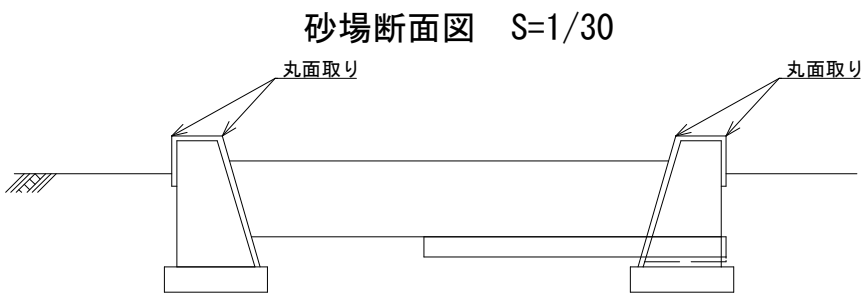

工 事 名	公園遊具更新工事 (南部土木みどり事務所管内) (その2)		
工 事 場 所	京都市南区上鳥羽山ノ本町他地内		
図 面 名	構造図 (7)		
事 業 年 度	令和 8 年度		
縮 尺	図 示	図 面 番 号	11/14
京都市建設局土木管理部南部土木みどり事務所			

構造図 (8)

クライム遊具
S=1／30

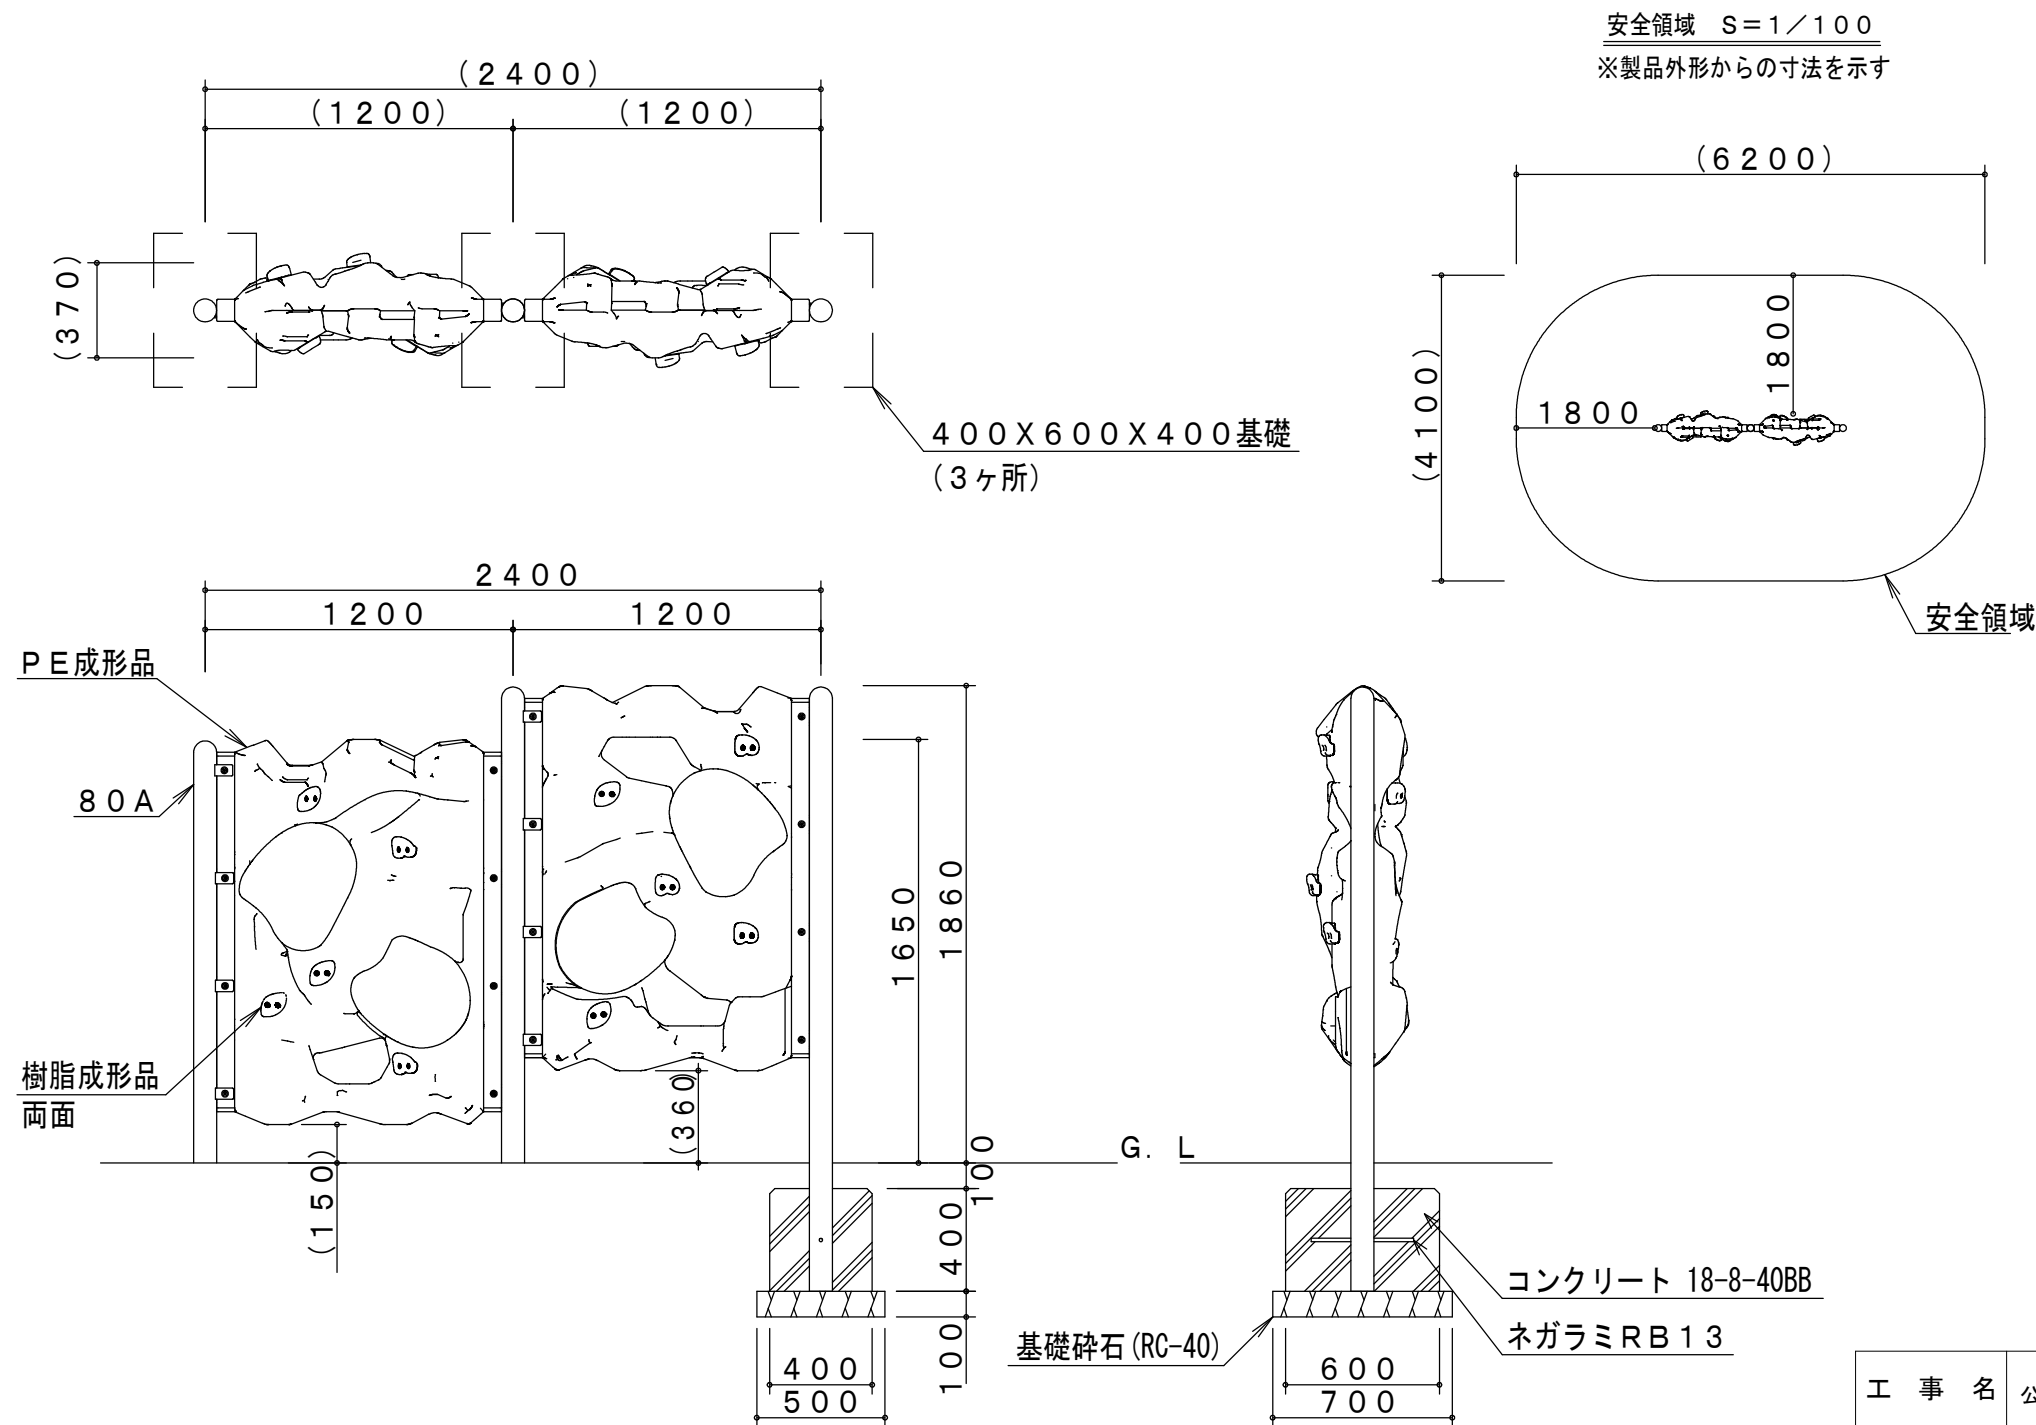

仕様
鋼材は、電気亜鉛メッキ処理後、合成樹脂焼付塗装とする（基礎部品は除く）。
ボルト・ナットは、電気亜鉛メッキ処理とする。
利用対象年齢は、児童（6才～12才）とする。
ISO9001・ISO14001の認証取得企業で品質管理された製品とし、（一社）日本公園施設業協会の賠償責任保険付とする。
本製品は、遊具の安全に関する規格JPFA-SP-S：2024に準拠した製品とする。

工 事 名	公園遊具更新工事(南部土木みどり事務所管内)(その2)		
工 事 場 所	京都市南区上鳥羽山ノ本町他地内		
図 面 名	構造図(8)		
事 業 年 度	令和8年度		
縮 尺	図 示	図 面 番 号	12/14
京都市建設局土木管理部南部土木みどり事務所			

インクルーシブブランコ・安全柵

[illegible]

Technical drawing of a suspended ceiling system (吊り天井) showing dimensions and components.

Plan View Dimensions (Top):

- Overall width: 6000
- Overall length: 3000 + 6000 + 3000 = 12000
- Segment dimensions: 550, 600, 600, 600, 650, 800, 1500, 700

Side Elevation View Components and Dimensions:

- 80 A:** Hanger rod at the top left corner.
- 50 A:** Hanger rod at the top right corner.
- ロックチェーン RB13:** Locking chain connecting the hanger rod to the ceiling structure.
- EPDM:** EPDM seal at the bottom left corner.
- ネガラミ RB13:** Hanger rod at the bottom left corner.
- コンクリート 18-8-40BB:** Concrete structure at the bottom left corner.
- 基礎碎石 RC-40:** Foundation gravel at the bottom left corner.
- 吊席 A:** Suspended seat A, with a height dimension of 350~450.
- 吊席 B:** Suspended seat B, with a height dimension of 350~450.
- C:** Hanger rod at the top right corner.
- Dimensions:** 2500 (total height), 400 (ceiling thickness), 100 (gap), 500 (width), 600 (width).

A diagram of a crane hook suspended by a chain from a pulley system. The hook is a horizontal bar with a curved bottom. It is suspended by a chain consisting of a series of black dots. The chain is attached to a pulley at the top, which is a small circle with a dot in the center. Two long lines extend from the pulley down to the base, forming a large triangle. The base consists of two rectangular blocks, each with diagonal hatching. A horizontal line passes through the middle of the blocks. To the left of the left block, the text "G. L" is written.

安全柵立面图 S=1/50

G. L.

630

3 2 A


D

工 事 名	公園遊具更新工事(南部土木みどり事務所管内)(その2)		
工 事 場 所	京都市南区上鳥羽山ノ本町他地内		
図 面 名	構造図(9)		
事 業 年 度	令和8年度		
縮 尺	図示	図 面 番 号	13/14
京都市建設局土木管理部南部土木みどり事務所			


構造図 (10)

インクルーシブブランコ・安全柵


A 詳細図 S = 1 / 6

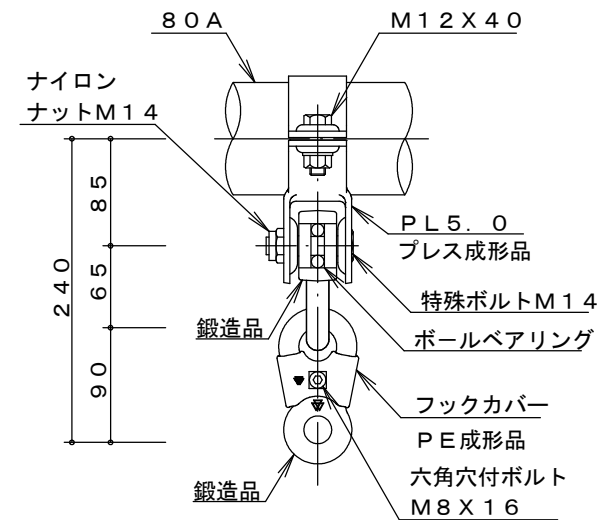


B 詳細図 S = 1 / 6

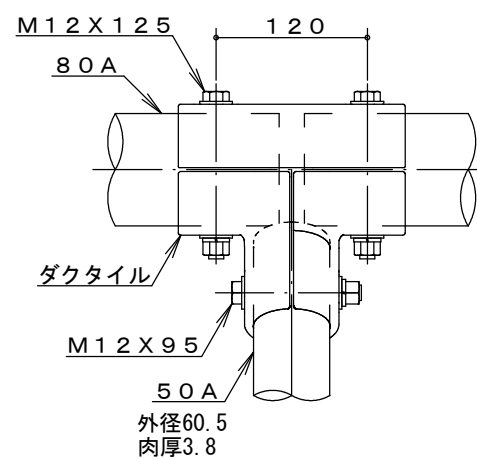


C詳細図 S = 1 / 6

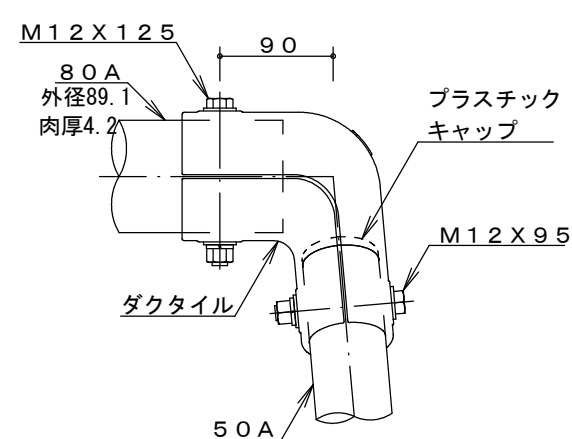


インクルーシブブランコ安全柵基礎詳細図 S = 1 / 10

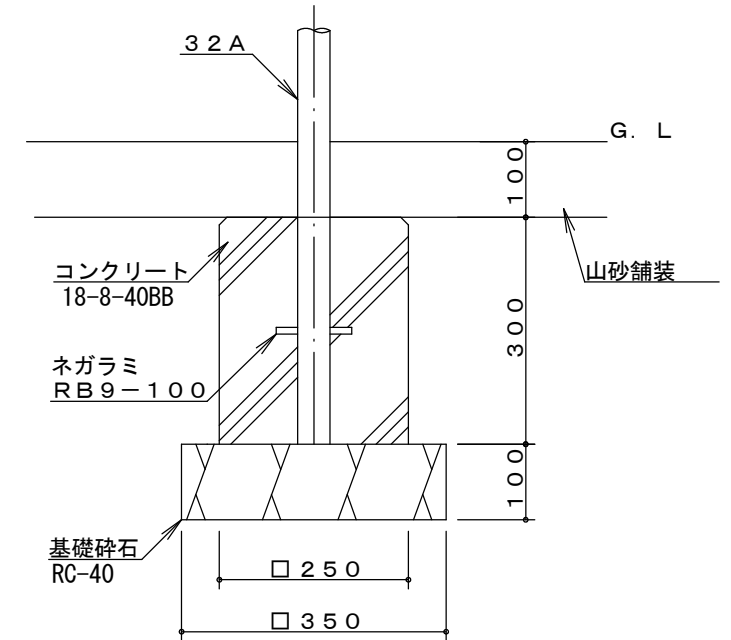


吊席A詳細図 S = 1 / 6

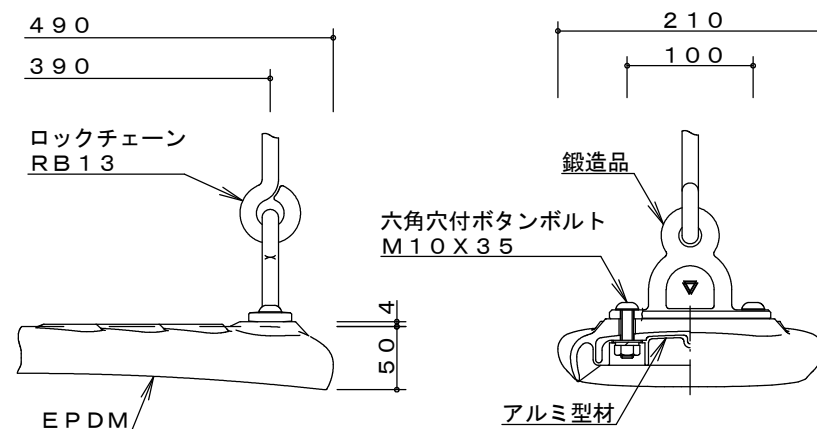

吊席B詳細図 S = 1 / 20

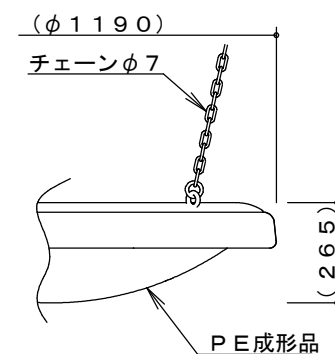

安全領域 $S = 1 / 200$

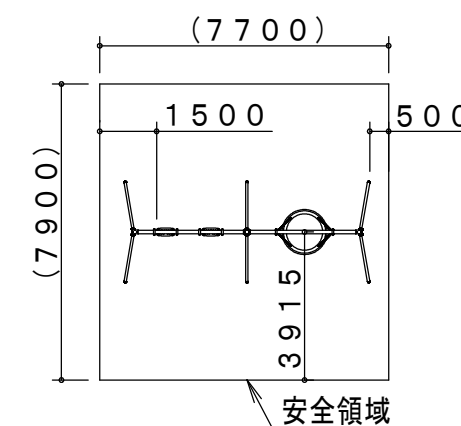

インクルーシブブランコ			1 基当たり
名 称	規 格	単位	数量
インクルーシブブランコ	H2.5m × W6.0m, 規格:ZSW-603C 同等品以上	基	1
基礎砕石	RC-40 t=10cm	m2	2.2
型枠	小型	m2	4.8
コンクリート	18-8-40BB	m3	0.6

インクルーシブブランコ安全柵		1 基当たり	
名 称	規 格	単位	数量
インクルーシブブランコ安全柵	H0.63m×L2.4m/3.2m 4基/組 規格 FE-44A 同等品以上	組	1
基礎碎石	RC-40 t=10cm	m2	2.5
型枠	小型	m2	6.0
コンクリート	18-8-40BB	m3	0.4

△ 特記事項

- ・本製品の専有スペースとしての安全域を確保すること。
- ・本製品のうち、ブランクはJPFA-SP-S:2024に準拠し、安全柵はJPFA-SP-S:2014に準拠した製品とする。
- ・本製品は（一社）日本公園施設業協会の団体加入した製品とする。
- ・支柱部（50A）は、溶融亜鉛メッキ処理後、合成樹脂焼付塗装とする。
- ・鋼管は、溶融亜鉛メッキ・トップコート処理後、アクリル焼付塗装とする。
- ・その他の鋼材は、電気亜鉛メッキ処理後、合成樹脂焼付塗装とする（基礎部品は除く）。
- ・ボルト・ナット及び吊り部材は、電気亜鉛メッキ処理とする。

工 事 名	公園遊具更新工事(南部土木みどり事務所管内)(その2)		
工 事 場 所	京都市南区上鳥羽山ノ本町他地内		
図 面 名	構造図(10)		
事 業 年 度	令和8年度		
縮 尺	図 示	図 面 番 号	14/14
京都市建設局土木管理部南部土木みどり事務所			