

工 事 概 要

工事延長				m	271.2
舗装打換え工	m2	1,627.1	薄層カー舗装工	m2	519.9
溶融式区画線	式	1	3級基準点測量	式	1

施 工 理 由

本工事は、稲荷停車場線他における舗装の損傷が著しい箇所において、補修工事を行うことで、道路機能の回復と通行車両及び歩行者の安全性、快適性の向上を図るものである。					
--	--	--	--	--	--

		設計額		請負額	
		金額	増減額	金額	増減額
工	事	前回	円	円	円
		今回	円	円	円
内	工 事 価 格	前回	円	円	円
		今回	円	円	円
訳	消費税相当額	前回	円	円	円
		今回	円	円	円
支	給 品 費	前回	円	円	円
		今回	円	円	円

積算参考資料（間接費補正一覧）

単 価 使 用 年 月	2026年7月	
歩 掛 適 用 年 月	2026年7月	
基 準 適 用 年 月	2026年7月	
単 価 地 区	2601: I 地区	
調 整 区 分	本附帯工事	
共通仮設費（率計上）		
主 た る 工 種	06:舗装工事	
施 工 地 域 等 補 正	大都市（2）	1.5
I C T 施 工 補 正	補正なし	1.0
週 休 2 日 補 正	補正なし	1.00
現場管理費		
施 工 地 域 等 補 正	大都市（2）	1.2
I C T 施 工 補 正	補正なし	1.0
週 休 2 日 補 正	補正なし	1.00
一般管理費		
前払金支出割合による補正	補正を行わない	1.00
財団法人等による補正	補正を行わない	1.00
契約保証に係る補正率	金銭的保証	0.04%

見積参考資料（細別単価）

積算で採用した見積等の単価は下表のとおりです。

[illegible]

設計内訳書（本01）

工事名	舗装道補修工事（稲荷停車場線他）					事業区分 工事区分	道路維持・修繕 道路修繕	
工事区分・工種・種別・細別		規格	単位	数量	単価	金額	数量・金額増減	摘要
道路修繕			式	1				
舗装工			式	1				
舗装打換え工			式	1				
【夜間】			式	1				
舗装版切断		舗装版種別:アスファルト舗装版,アスファルト舗装版厚:15cm以下	m	130				単 1号
舗装版破碎(急速施工)		舗装版種別:アスファルト舗装版,舗装版厚:9cm	m2	1,630				単 2号
殻運搬 (設計運搬距離:9.5km)		殻種別:舗装版破碎	m3	146				単 3号
殻処分		殻種別:アスファルト殻	m3	146				単 4号
基層		材料種類:各種(2.30以上2.40t/m3未満),材料規格:再生粗粒度アスコン(20),舗装厚:50mm,平均幅員:3.0m超	m2	1,630				単 5号
表層		材料種類:各種(2.30以上2.40t/m3未満),材料規格:再生密粒度アスコン(13),舗装厚:40mm,平均幅員:3.0m超	m2	1,630				単 6号
薄層カー舗装工			式	1				
【夜間】			式	1				
薄層カー舗装 【路肩部】		舗装色:ベージュ,規格・仕様:RPN-501	m2	431				単 7号
区画線工			式	1				
区画線工			式	1				
【夜間】			式	1				

設計内訳書（本01）

工事名	舗装道補修工事（稲荷停車場線他）				事業区分 工事区分	道路維持・修繕 道路修繕		
工事区分・工種・種別・細別		規格	単位	数量	単価	金額	数量・金額増減	摘要
溶融式区画線 （白,3種1号,外側線）		施工方法区分:溶融式手動,規格・仕様区分:実線 15cm,塗布厚:厚1.5mm,排水性舗装:無し	m	520				単 8号
溶融式区画線 （白,3種1号,横断歩道）		施工方法区分:溶融式手動,規格・仕様区分:せづら 45cm,塗布厚:厚1.5mm,排水性舗装:無し	m	40				単 9号
溶融式区画線 （白,3種1号,停止線）		施工方法区分:溶融式手動,規格・仕様区分:せづら 45cm,塗布厚:厚1.5mm,排水性舗装:無し	m	10				単 10号
溶融式区画線 （白,3種1号,ﾀﾞｲﾔﾏｰｸ） （15cm換算長:16.33m）		施工方法区分:溶融式手動,規格・仕様区分:矢印・記号・文字 15cm換算,塗布厚:厚1.5mm,排水性舗装:無し	箇所	4				単 11号
溶融式区画線 （白,3種1号,止まれ） （15cm換算長:18.64m）		施工方法区分:溶融式手動,規格・仕様区分:矢印・記号・文字 15cm換算,塗布厚:厚1.5mm,排水性舗装:無し	箇所	1				単 12号
溶融式区画線 （白,3種1号,交差点ﾏｰｸ） （15cm換算長:5.4m）		施工方法区分:溶融式手動,規格・仕様区分:矢印・記号・文字 15cm換算,塗布厚:厚1.5mm,排水性舗装:無し	箇所	1				単 13号
仮設工			式	1				
交通管理工			式	1				
交通誘導警備員 【夜間】		交通誘導警備員B,夜間	人日	64				単 14号
直接工事費			式	1				
共通仮設			式	1				
共通仮設費			式	1				
技術管理費			式	1				

設計内訳書（本01）

工事名	舗装道補修工事（稲荷停車場線他）					事業区分 工事区分	道路維持・修繕 道路修繕	
工事区分・工種・種別・細別		規格	単位	数量	単価	金額	数量・金額増減	摘要
3級基準点測量			式	1				内 1号
共通仮設費（率計上）			式	1				
純工事費			式	1				
現場管理費			式	1				
工事原価			式	1				
一般管理費等			式	1				
工事価格			式	1				
消費税額及び地方消費税額			式	1				
工事費計			式	1				

設計内訳書（附01）

工事名	舗装道補修工事（稲荷停車場線他）					事業区分 工事区分	道路維持・修繕 道路維持	
工事区分・工種・種別・細別		規格	単位	数量	単価	金額	数量・金額増減	摘要
道路維持			式	1				
舗装工			式	1				
薄層カー舗装工			式	1				
薄層カー舗装 【交差点部】		舗装色:ベージュ, 規格・仕様:RPN-301	m2	89				単 15号
仮設工			式	1				
交通管理工			式	1				
交通誘導警備員		交通誘導警備員B, 夜間	人日	3				単 16号
直接工事費			式	1				
共通仮設			式	1				
共通仮設費（率計上）			式	1				
純工事費			式	1				
現場管理費			式	1				
工事原価			式	1				

設計内訳書 (附01)

[illegible]

一式当り内訳書

単価使用年月	2026. 07
歩掛適用年月	2026. 07
労務調整係数	1. 000-00000 0. 0 0

内 1号	3級基準点測量							
	名称・規格	条件	単位	数量	単価	金額	数量・金額増減	摘要
	3級基準点測量		式	1				
	合計							

1 次単価表

単価使用年月	2026. 07
歩掛適用年月	2026. 07
労務調整係数	1.710-00001 0.0 0

単 1号	舗装版切断	舗装版種別:アスファルト舗装版,アスファルト舗装版厚:15cm以下	単位	m	単位数量	1	単価	
名称・規格		条件	単位	数量	単価	金額	摘要	
舗装版切断		アスファルト舗装版, 15cm以下, 全ての費用	m	1			04-03-03	
CB430510								
合計								
単価							円/m	

1 次単価表

単価使用年月	2026. 07
歩掛適用年月	2026. 07
労務調整係数	1.710-00001 0.0 0

単 2号	舗装版破碎(急速施工)	舗装版種別:アスファルト舗装版,舗装版厚:9cm	単位	m2	単位数量	1	単価	
名称・規格		条件	単位	数量	単価	金額	摘要	
直接掘削積込		舗装版のみの打換え, 40cm以下, 無	m2	1			単 17号 04-03-04	
WB430610								
合計								
単価							円/m2	

1 次単価表

単価使用年月	2026. 07
歩掛適用年月	2026. 07
労務調整係数	1. 710-00001 0. 0 0

単 3号	殻運搬 (設計運搬距離:9. 5km)	殻種別:舗装版破碎	単位	m3	単位数量	1	単価	
名称・規格		条件	単位	数量	単価	金額	摘要	
殻運搬 CB227010		舗装版破碎, 機械(対策不要厚15cm超)又は必要, 有り, 12. 0km以下, 全ての費用	m3	1			02-02-25	
合計								
単価							円／m3	

1 次単価表

単価使用年月	2026. 07
歩掛適用年月	2026. 07
労務調整係数	1. 000-00000 0. 0 0

単 4号	殻処分	殻種別:アスファルト殻	単位	m3	単位数量	1	単価	
名称・規格		条件	単位	数量	単価	金額	摘要	
処分費(m3) WB020051			m3	1			単 18号 01-14-01	
合計								
単価							円／m3	

1 次単価表

						単価使用年月	2026. 07	
						歩掛適用年月	2026. 07	
						労務調整係数	1.710-00001 0.0 0	
単 5号	基層	材料種類:各種(2.30以上2.40t/m3未満),材料規格:再生粗粒度アスコン(20),舗装厚:50mm,平均幅員:3.0m超	単位	m2	単位数量	1	単価	
名称・規格		条件	単位	数量	単価	金額	摘要	
舗装の敷均し転圧		1000m2以上,舗装版のみの打換え,各種,2.35t/m3,1層,50mm,無	m2	1			単 19号 04-03-04	
WB430650								
合計								
単価							円/m2	

1 次単価表

						単価使用年月	2026. 07	
						歩掛適用年月	2026. 07	
						労務調整係数	1.710-00001 0.0 0	
単 6号	表層	材料種類:各種(2.30以上2.40t/m3未満),材料規格:再生密粒度アスコン(13),舗装厚:40mm,平均幅員:3.0m超	単位	m2	単位数量	1	単価	
名称・規格		条件	単位	数量	単価	金額	摘要	
舗装の敷均し転圧		1000m2以上,舗装版のみの打換え,各種,2.35t/m3,1層,40mm,無	m2	1			単 20号 04-03-04	
WB430650								
合計								
単価							円/m2	

1 次単価表

単価使用年月	2026. 07
歩掛適用年月	2026. 07
労務調整係数	1. 000-00000 0. 0 0

単 7号	薄層カー舗装 【路肩部】	舗装色:ベージュ, 規格・仕様:RPN-501	単位	m2	単位数量	1	単価	
名称・規格		条件	単位	数量	単価	金額	摘要	
樹脂系すべり止め舗装工		歩道(路側帯・スクラップゾーン含む), RPN-501, 100m2以上(標準), 有, 有, 無, 無, 有, 1. 0m超え(標準)	m2	1			単 21号 06-02-07	
WB812020								
合計								
単価							円/m2	

1 次単価表

単価使用年月	2026. 07
歩掛適用年月	2026. 07
労務調整係数	1. 000-00000 0. 0 0

単 8号	熔融式区画線 (白, 3種1号, 外側線)	施工方法区分:熔融式手動, 規格・仕様区分:実線 15cm, 塗布厚:厚1. 5mm, 排水性舗装:無し	単位	m	単位数量	1	単価	
名称・規格		条件	単位	数量	単価	金額	摘要	
区画線設置		有り, 熔融式手動, 無し, 実線 15cm, 著しく有り, 1. 5mm, 無し, 無し, 含有量15~18%, 白, アスファルト舗装, 全ての費用	m	1			単 22号 06-01-01	
WB821210								
合計								
単価							円/m	

1 次単価表

単価使用年月	2026. 07
歩掛適用年月	2026. 07
労務調整係数	1. 000-00000 0. 0 0

単 9号	溶融式区画線 (白, 3種1号, 横断歩道)	施工方法区分:溶融式手動, 規格・仕様区分:セブラ 45cm, 塗布厚:厚1. 5mm, 排水性舗装:無し	単位	m	単位数量	1	単価	
名称・規格		条件	単位	数量	単価	金額	摘要	
区画線設置		有り, 溶融式手動, 無し, セブラ 45cm, 著しく有り, 1 . 5mm, 無し, 無し, 含有量15～18%, 白, アスファルト舗装, 全ての費用	m	1			単 23号 06-01-01	
合計								
単価							円／m	

1 次単価表

単価使用年月	2026. 07
歩掛適用年月	2026. 07
労務調整係数	1. 000-00000 0. 0 0

単 10号	溶融式区画線 (白, 3種1号, 停止線)	施工方法区分:溶融式手動, 規格・仕様区分:セブラ 45cm, 塗布厚:厚1. 5mm, 排水性舗装:無し	単位	m	単位数量	1	単価	
名称・規格		条件	単位	数量	単価	金額	摘要	
区画線設置		有り, 溶融式手動, 無し, セブラ 45cm, 著しく有り, 1 . 5mm, 無し, 無し, 含有量15～18%, 白, アスファルト舗装, 全ての費用	m	1			単 23号 06-01-01	
合計								
単価							円／m	

1 次単価表

単価使用年月	2026. 07
歩掛適用年月	2026. 07
労務調整係数	1. 000-00000 0. 0 0

単 11号	溶融式区画線 (白, 3種1号, タイヤマーク) (15cm換算長:16. 33m)	施工方法区分:溶融式手動, 規格・仕様区分:矢印・ 記号・文字 15cm換算, 塗布厚:厚1. 5mm, 排水性舗装 :無し	単位	箇所	単位数量	1	単価	
名称・規格		条件	単位	数量	単価	金額	摘要	
区画線設置		有り, 溶融式手動, 無し, 矢印・記号・文字 15cm換算 , 著しく有り, 1. 5mm, 無し, 無し, 含有量15～18%, 白 , アスファルト舗装, 全ての費用	m	16. 33			単 24号 06-01-01	
合計								
単価							円／箇所	

1 次単価表

単価使用年月	2026. 07
歩掛適用年月	2026. 07
労務調整係数	1. 000-00000 0. 0 0

単 12号	溶融式区画線 (白, 3種1号, 止まれ) (15cm換算長:18. 64m)	施工方法区分:溶融式手動, 規格・仕様区分:矢印・ 記号・文字 15cm換算, 塗布厚:厚1. 5mm, 排水性舗装 :無し	単位	箇所	単位数量	1	単価	
名称・規格		条件	単位	数量	単価	金額	摘要	
区画線設置		有り, 溶融式手動, 無し, 矢印・記号・文字 15cm換算 , 著しく有り, 1. 5mm, 無し, 無し, 含有量15～18%, 白 , アスファルト舗装, 全ての費用	m	18. 64			単 24号 06-01-01	
合計								
単価							円／箇所	

1 次単価表

単価使用年月	2026. 07
歩掛適用年月	2026. 07
労務調整係数	1. 000-00000 0. 0 0

単 13号	溶融式区画線 (白, 3種1号, 交差点マ-ク) (15cm換算長:5. 4m)	施工方法区分:溶融式手動, 規格・仕様区分:矢印・ 記号・文字 15cm換算, 塗布厚:厚1. 5mm, 排水性舗装 :無し	単位	箇所	単位数量	1	単価	
名称・規格		条件	単位	数量	単価	金額	摘要	
区画線設置		有り, 溶融式手動, 無し, 矢印・記号・文字 15cm換算 , 著しく有り, 1. 5mm, 無し, 無し, 含有量15~18%, 白 , アスファルト舗装, 全ての費用	m	5. 4			単 24号 06-01-01	
合計								
単価							円／箇所	

1 次単価表

単価使用年月	2026. 07
歩掛適用年月	2026. 07
労務調整係数	1. 500-00001 0. 0 0

単 14号	交通誘導警備員 【夜間】	交通誘導警備員B, 夜間	単位	人日	単位数量	1	単価	
名称・規格		条件	単位	数量	単価	金額	摘要	
交通誘導警備員B			人日	1			単 25号 02-05-21	
合計								
単価							円／人日	

1 次単価表

						単価使用年月	2026. 07	
						歩掛適用年月	2026. 07	
						労務調整係数	1.000-00000 0.0 0	
単 15号	薄層カー舗装 【交差点部】	舗装色:ベージュ, 規格・仕様:RPN-301	単位	m2	単位数量	1	単価	
名称・規格		条件	単位	数量	単価	金額	摘要	
樹脂系すべり止め舗装工		車道(ETCレーン含む), RPN-301, 100m2未満, 無, 有, 無, 無, 有, 1.0m超え(標準)	m2	1			単 26号 06-02-07	
WB812020								
合計								
単価							円/m2	

1 次単価表

						単価使用年月	2026. 07	
						歩掛適用年月	2026. 07	
						労務調整係数	1.500-00001 0.0 0	
単 16号	交通誘導警備員	交通誘導警備員B, 夜間	単位	人日	単位数量	1	単価	
名称・規格		条件	単位	数量	単価	金額	摘要	
交通誘導警備員B			人日	1			単 25号 02-05-21	
WB010212								
合計								
単価							円/人日	

2 次単価表

単価使用年月	2026. 07
歩掛適用年月	2026. 07
労務調整係数	1. 710-00001 0. 0 0

単 17号 WB430610	直接掘削積込	舗装版のみの打換え, 40cm以下, 無	単位	m2	単位数量	100	単価	
名称・規格		条件	単位	数量	単価	金額	摘要	
土木一般世話役							[] [1]	
	R0125		人	0. 165				
特殊作業員							[] [1]	
	R0101		人	0. 495				
普通作業員							[] [1]	
	R0102		人	0. 66				
パッホリ運転		舗装版のみの打換え					単 27号 04-03-04	[] [1]
	WK430110		日	0. 769				
諸雑費(率+まるめ)							[1] []	
	ZS8000004	4%	式	1				
合計								
単価							円/m2	

2 次単価表

単価使用年月	2026. 07
歩掛適用年月	2026. 07
労務調整係数	1. 000-00000 0. 0 0

単 18号 WB020051	処分費 (m3)		単位	m3	単位数量	100	単価	
名称・規格		条件	単位	数量	単価	金額	摘要	
処分費 京都合砕(夜間)		Y007600000001	m3	100				
合計								
単価							円／m3	

2 次単価表

単価使用年月	2026. 07
歩掛適用年月	2026. 07
労務調整係数	1. 710-00001 0. 0 0

単 19号 WB430650	舗装の敷均し転圧	1000m2以上, 舗装版のみの打換え, 各種, 2. 35t/m3, 1層, 50mm, 無	単位	m2	単位数量	100	単価	
名称・規格		条件	単位	数量	単価	金額	摘要	
土木一般世話役								[] [1]
	R0125		人	0. 05				
特殊作業員								[] [1]
	R0101		人	0. 149				
普通作業員								[] [1]
	R0102		人	0. 198				
アスファルト混合物 再生粗粒度アスコン(20)(夜間割増)								[] [1]
	Y001102000002		t	12. 573				
タイヤローラ運転		舗装版のみの打換え					単 28号 04-03-04	[] [1]
	WK430150		日	0. 122				
振動ローラ運転		舗装版のみの打換え					単 29号 04-03-04	[] [1]
	WK430550		日	0. 125				
アスファルトフィニッシャ運転 (ホイール型)		舗装版のみの打換え					単 30号 04-03-04	[] [1]
	WK430170		日	0. 222				
諸雑費(率+まるめ)								[1] []
	ZS8000004	4%	式	1				
合計								
単価							円/m2	

2 次単価表

単価使用年月	2026. 07
歩掛適用年月	2026. 07
労務調整係数	1. 710-00001 0. 0 0

単 20号 WB430650	舗装の敷均し転圧	1000m2以上, 舗装版のみの打換え, 各種, 2. 35t/m3, 1層, 40mm, 無	単位	m2	単位数量	100	単価	
名称・規格		条件	単位	数量	単価	金額	摘要	
土木一般世話役								[] [1]
	R0125		人	0. 05				
特殊作業員								[] [1]
	R0101		人	0. 149				
普通作業員								[] [1]
	R0102		人	0. 198				
アスファルト混合物 再生密粒度アスコン(13)(夜間割増)								[] [1]
	Y001102000001		t	10. 058				
タイヤローラ運転		舗装版のみの打換え					単 28号 04-03-04	[] [1]
	WK430150		日	0. 122				
振動ローラ運転		舗装版のみの打換え					単 29号 04-03-04	[] [1]
	WK430550		日	0. 125				
アスファルトフィニッシャ運転 (ホイール型)		舗装版のみの打換え					単 30号 04-03-04	[] [1]
	WK430170		日	0. 222				
諸雑費(率+まるめ)								[1] []
	ZS8000004	4%	式	1				
合計								
単価							円/m2	

2 次単価表

単価使用年月	2026. 07
歩掛適用年月	2026. 07
労務調整係数	1. 000-00000 0. 0 0

単 21号 WB812020	樹脂系すべり止め舗装工	歩道(路側帯・スクラップゾーン含む), RPN-501, 100m2以上(標準), 有, 有, 無, 無, 有, 1. 0m超え(標準)	単位	m2	単位数量	1	単価	
名称・規格		条件	単位	数量	単価	金額	摘要	
樹脂系すべり止め舗装工 RPN-501 単価補正1. 155 (FP3)		Q001598033	m2	1				
諸雑費(まるめ)		ZS3000004	式	1				
合計								
単価							円/m2	

2 次単価表

単価使用年月	2026. 07
歩掛適用年月	2026. 07
労務調整係数	1. 000-00000 0. 0 0

単 22号 WB821210	区画線設置	有り, 溶融式手動, 無し, 実線 15cm, 著しく有り, 1. 5mm, 無し, 無し, 含有量15～18%, 白, アスファルト舗装, 全ての費用	単位	m	単位数量	1, 000	単価	
名称・規格		条件	単位	数量	単価	金額	摘要	
	区画線設置(溶融式) 夜間 豪雪無 実線15cm 制約著しく受 単価補正1. 000 (FP3)	Q001036081	m	1, 000				[] [2]
	トラフィックペイント 溶融型 3種1号 ビース 15～18 白	Z004350001	kg	570				[] [1]
	ガラスビース 0. 106～0. 850mm	Z004352001	kg	25				[] [1]
	接着用プライマー 区画線用	Z004354001	kg	25				[] [1]
	軽油	Z006702002	L	40				[] [1]
	諸雑費(率+まるめ)	ZS8000004	式	1				[1] []
	合計							
	単価						円/m	

2 次単価表

単価使用年月	2026. 07
歩掛適用年月	2026. 07
労務調整係数	1. 000-00000 0. 0 0

単 23号 WB821210	区画線設置	有り, 溶融式手動, 無し, セアラ 45cm, 著しく有り, 1. 5mm, 無し, 無し, 含有量15～18%, 白, アスファルト舗装, 全ての費用	単位	m	単位数量	1, 000	単価	
名称・規格		条件	単位	数量	単価	金額	摘要	
区画線設置(溶融式) 夜間 豪雪無 セアラ45cm 制約著しく受 単価補正1. 000 (FP3)		Q001036138	m	1, 000			[] [2]	
トラフィックペイント 溶融型 3種1号 ビース 15～18 白		Z004350001	kg	1, 700			[] [1]	
ガラスビース 0. 106～0. 850mm		Z004352001	kg	75			[] [1]	
接着用プライマー 区画線用		Z004354001	kg	75			[] [1]	
軽油		Z006702002	L	89			[] [1]	
諸雑費(率+まるめ)		ZS8000004	式	1			[1] []	
合計								
単価							円/m	

2 次単価表

単価使用年月	2026. 07
歩掛適用年月	2026. 07
労務調整係数	1. 000-00000 0. 0 0

単 24号 WB821210	区画線設置	有り, 溶融式手動, 無し, 矢印・記号・文字 15cm換算 , 著しく有り, 1. 5mm, 無し, 無し, 含有量15～18%, 白 , アスファルト舗装, 全ての費用	単位	m	単位数量	1, 000	単価	
名称・規格		条件	単位	数量	単価	金額	摘要	
区画線設置(溶融式) 夜間 豪雪無 矢印・記号・文字 制約著受 単価補正1. 000 (FP3)		Q001036153	m	1, 200			[] [2]	
トラフィックペイント 溶融型 3種1号 ビース 15～18 白		Z004350001	kg	684			[] [1]	
ガラスビース 0. 106～0. 850mm		Z004352001	kg	30			[] [1]	
接着用プライマー 区画線用		Z004354001	kg	30			[] [1]	
軽油		Z006702002	L	120			[] [1]	
諸雑費(率+まるめ)		ZS8000004	式	1			[1] []	
合計								
単価							円/m	

2 次単価表

単価使用年月	2026. 07
歩掛適用年月	2026. 07
労務調整係数	1. 500-00001 0. 0 0

単 25号 WB010212	交通誘導警備員B		単位	人日	単位数量	1	単価	
名称・規格		条件	単位	数量	単価	金額	摘要	
交通誘導警備員B		R0804	人	1				
諸雑費(まるめ)		ZS3000004	式	1				
合計								
単価							円／人日	

2 次単価表

単価使用年月	2026. 07
歩掛適用年月	2026. 07
労務調整係数	1. 000-00000 0. 0 0

単 26号 WB812020	樹脂系すべり止め舗装工	車道(ETCレーン含む), RPN-301, 100m2未満, 無, 有, 無, 無, 有, 1. 0m超え(標準)	単位	m2	単位数量	1	単価	
名称・規格		条件	単位	数量	単価	金額	摘要	
樹脂系すべり止め舗装工 RPN-301 単価補正1. 320 (FP3)		Q001598027	m2	1				
諸雑費(まるめ)		ZS3000004	式	1				
合計								
単価							円／m2	

3 次単価表

単価使用年月	2026. 07
歩掛適用年月	2026. 07
労務調整係数	1. 710-00001 0. 0 0

単 27号 WK430110	バックホー運転	舗装版のみの打換え	単位	日	単位数量	1	単価	
名称・規格		条件	単位	数量	単価	金額	摘要	
運転手(特殊)								
	R0114		人	0. 65				
軽油								
	Z006702002		L	24				
バックホー(クローラ) [標準] 山積0. 45m3 (平積0. 35m3)								
	L001010003		日	1. 24				
諸雑費(まるめ)								
	ZS3000004		式	1				
合計								
単価							円／日	

3 次単価表

単価使用年月	2026. 07
歩掛適用年月	2026. 07
労務調整係数	1. 710-00001 0. 0 0

単 28号 WK430150	タイヤロー運転	舗装版のみの打換え	単位	日	単位数量	1	単価	
名称・規格		条件	単位	数量	単価	金額	摘要	
運転手(特殊)								
R0114			人	1				
軽油								
Z006702002			L	34				
タイヤロー[普通型] 運転質量8～20t								
L001060003			日	1. 34				
諸雑費(まるめ)								
ZS3000004			式	1				
合計								
単価							円／日	

3 次単価表

単価使用年月	2026. 07
歩掛適用年月	2026. 07
労務調整係数	1. 710-00001 0. 0 0

単 29号 WK430550	振動ロー運転	舗装版のみの打換え	単位	日	単位数量	1	単価	
名称・規格		条件	単位	数量	単価	金額	摘要	
運転手(特殊)								
	R0114		人	1				
軽油								
	Z006702002		L	18				
振動ロー(舗装用)[搭乗・コンパインド式] 運転質量3～4t								
	L001070011		日	1. 34				
諸雑費(まるめ)								
	ZS3000004		式	1				
合計								
単価							円／日	

3 次単価表

単価使用年月	2026. 07
歩掛適用年月	2026. 07
労務調整係数	1. 710-00001 0. 0 0

単 30号 WK430170	アスファルトフィニッシュ運転 (ホイール型)	舗装版のみの打換え	単位	日	単位数量	1	単価	
名称・規格		条件	単位	数量	単価	金額	摘要	
運転手(特殊)								
	R0114		人	0. 68				
軽油								
	Z006702002		L	38				
アスファルトフィニッシュ [ホイール型]舗装幅2. 3～6. 0m								
	L001210002		日	1. 11				
諸雑費(まるめ)								
	ZS3000004		式	1				
合計								
単価							円／日	

特記仕様書（個別工事編）

工 事 名 舗装道補修工事（稲荷停車場線他）
工事場所 京都市伏見区深草稲荷御前町他 地内

1 一般事項

第1条（適用）

本工事の施工に当たっては、「設計図書」によるほか、土木請負工事必携（以下「請負工事必携」という。）（令和7年8月京都市）」及び「特記仕様書（全工事共通編）（令和8年4月）」によらなければならない。

なお、本工事施工現場には、必ず請負工事必携、特記仕様書（全工事共通編）及び本特記仕様書を常備しなければならない。

※ 京都市情報館「トップページ」⇒「まちづくり」⇒「技術管理」⇒「監督・検査」⇒「工事（土木、舗装、樹木等）の仕様書、様式等」参照
請負工事必携・特記仕様書（全工事共通編）
(<https://www.city.kyoto.lg.jp/kensetu/page/0000292439.html>)

第2条（中東情勢の変化等による建設資材の流通状況を踏まえた設計変更）

- 1 本工事は、供給の偏りや流通の目詰まりにより入手が困難となっているナフサを由来とする建設資材（以下「調達検討資材」）の調達に必要な経費（以下「別途調達経費」）について、設計変更を行う対象工事である。
- 2 調達検討資材は下表を想定している。これにより難しい場合は、監督職員と協議するものとする。

表－調達検討資材

資材名	規格	設計数量	単価適用年月	単価適用地区
溶融式区画線（塗料）	実線、15cm	554.0m	R8.7月	I地区
	ゼブラ、45cm	50.1m		
	記号・文字	6箇所		

- 3 受注者は、調達検討資材について別途調達経費が必要となる場合には、事前に監督職員と協議するものとする。ただし、迅速な対応が求められる場合には、口頭、ファクシミリ、電子メールなどで協議することも可能とするが、事後、遅滞なく書面により協議するものとする。
なお、別途調達経費が必要となる場合とは、以下を想定している。
 - ① 調達検討資材の代替資材を調達した場合
 - ② 調達検討資材の流通経路を見直して調達した場合
 - ③ 調達検討資材を調達した場合（ただし別途調達経費を含む）
- 4 受注者は、別途調達経費に係る証明書類（実際の取引伝票等）を監督職員に提出するものとし、その別途調達経費については設計変更の対象とする。

第3条（受注者希望方式による「クールタイム・シフト工事」の試行）

- 1 本工事は「京都市建設局クールタイム・シフト工事」の対象（受注者希望方式）であり、「京都市建設局クールタイム・シフト工事試行要領」
(<https://www.city.kyoto.lg.jp/kensetu/page/0000354379.html>)に基づいて実施する。
- 2 受注者は、実施を希望する場合、実施開始までに、実施期間及び実施内容を発注者と協議し、その内容を工事打合せ簿に記録すること。また、施工計画書の作成に当たっては、その実施内容を反映させること。
- 3 施工計画書提出後に実施の協議が整った場合は、変更施工計画書に、その実施内容を反映させること。

第4条（受注者希望方式による「完全週休2日（土日）」又は「月単位の週休2日」の実施）

- 1 本工事は「京都市建設局週休2日工事」の対象（受注者希望方式による「完全週休2日（土日）」又は「月単位の週休2日」）であり、「京都市建設局週休2日工事実施要領」
(<https://www.city.kyoto.lg.jp/kensetu/page/0000322908.html>)に基づいて実施する。ただし、「通期の週休2日」は必須である。
- 2 受注者は、契約後すみやかに、「完全週休2日（土日）」又は「月単位の週休2日」の実施を希望するか否かを、発注者と協議し、その内容を工事打合せ簿に記録すること。また、施工計画書の作成に当たっては、「完全週休2日（土日）」又は「月単位の週休2日」の実施内容を反映させること。
- 3 「完全週休2日（土日）」又は「月単位の週休2日」を達成した場合は、工事成績評価の審査項目「創意工夫」において、加点対象となる。
- 4 受注者は、本市が週休2日の推進を目的に受注者に対して実施する「京都市建設局週休2日工事」に関するアンケート調査やヒアリング調査に、随時協力しなければならない。
- 5 工事標示板に「京都市建設局週休2日工事」である旨を明示すること（様式不問）。

第5条（受注者希望方式による「建設キャリアアップシステム活用モデル工事」の実施）

- 1 本工事は「京都市建設局建設キャリアアップシステム活用モデル工事」の対象（ただし、受注者希望方式）であり、「京都市建設局建設キャリアアップシステム活用モデル工事試行要領」
(<https://www.city.kyoto.lg.jp/kensetu/page/0000338803.html>)に基づいて実施する。
- 2 受注者は、契約後速やかに、建設キャリアアップシステムの活用を希望するか否かを、発注者へ通知し、その内容を工事打合せ簿に記録すること。
- 3 建設キャリアアップシステムの履行状況を確認できた場合は、工事成績評価の審査項目「創意工夫」において、加点対象となる。

第6条（ウィークリースタンスの実施）

本工事は、ウィークリースタンスの対象である。

実施に当たっては、「京都市建設局ウィークリースタンス実施要領」に基づき、受発注者相互に協力し、以下の項目について取り組むこととする。

- (1) 休日明け日（月曜日等）は依頼の期限日としない。
- (2) 休前日（金曜日等）に新たな依頼をしない。

- (3) 勤務時間外に書類作成等の依頼をしない。
- (4) 昼休みや勤務時間外の打合せを行わない。
- (5) 作業内容に見合った作業期間を確保する。(適正な期限日を設定する。)
- (6) 打合せは Web 会議（ビデオ会議機能）も活用する。

なお、工事の特性を踏まえ、災害等の緊急的な対応、第三者等の要求に伴う対応及び関係機関等との協議による休日又は夜間作業等により、取組が実施できない場合の対処方法（依頼や期限に関する特例、代休、振替休日の措置等）については、受発注者で確認し、共有する。

第7条（前払金）

前払金は、請負代金の40%以内とし、中間前払金は、同様に20%以内とする。なお、前払金保証（中間前払金保証を含む。）について、電子証書の提出を可能とする。

※ 京都市入札情報館ホームページ「契約保証及び前払金保証に係る保証証書の電子化への対応について」参照（<https://www2.city.kyoto.lg.jp/rizai/chodo/info/pdf/2023/shoushodenshika.pdf>）

現場条件に関する事項

第1条（現場条件）

本工事の施工に当たっては、下記の現場条件等に留意すること。

- 1 舗装構成及び範囲は変更する場合があることから、着手前には必ず監督職員に確認することとし、舗装工の施工時期については、周辺住民の利用状況に配慮するため、監督職員の指示に従い施工すること。
- 2 沿道は店舗が多いことから、作業終了後は必ず清掃し、営業に支障のないようにすること。
- 3 施工箇所の一部は鉄道に近接しており、施工に当たり鉄道事業者より資料提出を求められた場合は、作成等に協力すること。

第2条（施工時間）

- 1 施工時間は、22時～翌6時とする。ただし、京都府警等と協議の結果、施工時間に変更が生じた場合は、設計図書に関して監督職員と協議するものとし、設計変更の対象とする。

また、休日（土曜日・日曜日・祝日）の作業については、原則行わないものとする。ただし、やむをえず作業を行う場合は、あらかじめ監督職員の承諾を得なければならない。

なお、施工時間帯等は平日と同様とすることとし、事前に地元住民・関係機関へ周知を徹底すること。
- 2 鉄道近接箇所における施工時間は、鉄道事業者と協議中である。協議の結果、施工時間に変更が生じた場合は、変更設計の対象とする。

第3条（工事規制）

- 1 本工事施工箇所は、京都市道路工事調整会規約施行細則第17条に掲げる工事規制のうち、次の各号の規制種別に係る規制路線及び地域内であることから、同条に基づく規制期間及び規制内容を遵守しなければならない。なお、規制範囲は歩車道を含めた全幅とする。

京都市道路工事調整会規約施行細則

<https://www.city.kyoto.lg.jp/kensetu/page/0000003649.html>

(1) 年末年始規制

(2) 観光規制

規制種別	規制路線及び地域	規制期間	規制内容
年末年始規制	その他道路	12月27日～1月5日	規制期間中は、新たな工事に着手し、又は工事区域を拡大してはならない。ただし、道路の仮復旧等、一般交通に開放するための工事はこの限りでない。
観光規制	道路工事規制図に記載する地域及び路線	10月の最終土曜日～11月の最終日曜日（ただし、12月1日が土曜・日曜の場合は12月最初の日曜日まで）	規制期間中は、原則として工事を中止すること

- 2 前項第3号において、祇園祭が疫病の蔓延その他の事由により中止となった場合は、監督職員の指示に従うものとする。

第4条（支障物件等）

本工事区間内の支障物件は下表のとおりである。受注者は各企業との連絡を十分行うこと。また、移設時期等を延期するような場合は設計変更の対象とする。

支障物件	管理者	企業者との協議	移設期間	工事方法	立会
電柱	関西電力	未	未	—	未
電線	N T T	未	未	—	未
下水管	上下水道局	未	未	—	未
水道管	上下水道局	未	未	—	未
ガス管	大阪ガス	未	未	—	未

第5条（交通誘導警備員）

- 1 交通誘導警備員については、下表のとおり計上しているが、道路管理者及び所轄警察署等の打合せの結果、又は条件変更等に伴い員数に増減が生じた場合は、設計図書に関して監督職員と協議するものとし、設計変更の対象とする。

（本体工事）

配 置 場 所	交通誘導警備員 (1日当たりの編成人数)	編 成	昼間・夜間・ 24時間の別	交替要員 の有無
工事起終点他	4 名	交通誘導警備員 B 3 名	夜 間	有

（附帯工事）

配 置 場 所	交通誘導警備員 (1日当たりの編成人数)	編 成	昼間・夜間・ 24時間の別	交替要員 の有無
工事起終点他	3 名	交通誘導警備員 B 3 名	夜 間	無

- 2 上表において交替要員を有としている配置場所については、作業中は交通誘導警備員を常時配置するものとし、休憩時等における交替要員を考慮するものとする。

4 監督職員の確認に関する事項

第1条（材料確認）

受注者は、次表の材料・資材・製品について、監督職員が臨場のうえ、材料確認を受けるものとする。また、あらかじめ施工計画書に材料等の名称・規格等を記載すること。

受注者は、監督職員が材料確認のために臨場した際、当該材料等の製造者が発行する品質を証明する資料（見本を含む）との照合、搬入された材料等の外観（角欠け、ひび割れ等）、形状、寸法及び数量等の確認を受けなければならない。

ただし、監督職員の確認が机上となる場合、受注者は、当該材料等の外観、形状、寸法（幅、長さ、高さ）及び搬入数量等が判別できる写真記録等の資料（納品書、納品伝票も可）を監督職員に提出し、その確認を受けなければならない。

なお、受注者は監督職員の確認を得ずに、当該材料等を使用して工事を実施してはならない。

土木工事施工管理基準「品質管理基準及び規格値」に基づき実施する製品及び材料

材 料・製 品	備 考
アスファルト合材	「品質管理基準及び規格値」 (区分・項目・方法・頻度)

監督職員の指定に基づき実施する材料・資材及び製品

（「品質管理基準及び規格値」に基づき実施する製品及び材料以外）

工種・種別等	細 別	材料・資材・製品
薄層カー舗装工	薄層カー舗装	骨材、バインダー等

第2条（受注者の臨場）

監督職員が行う段階確認においては、主任技術者（又は監理技術者、或いは監理技術者補佐）又は現場代理人、若しくは、予め監督職員の承諾を得た者が臨場のうえ、確認を受けなければならない。

第3条（段階確認）

受注者は、共通仕様書（3-1-1-4）の「表3-1-1 段階確認一覧表」に示す各種別、「品質管理基準及び規格値」による段階確認項目及び次表の工種・種別等の施工段階において、監督職員が臨場のうえ段階確認を受けるものとする。また、あらかじめ施工計画書に確認内容を記載すること。

ただし、監督職員による確認が机上となる場合、受注者は、施工状況、出来形、品質、不可視部分等の判別ができる施工管理記録（出来形成果表、設計図面との対比図、品質管理記録等）と写真等の資料を監督職員に提出し、その確認を受けなければならない。

なお、受注者は監督職員の確認を得ずに、当該工種以降の作業を実施してはならない。

監督職員の指定に基づき実施する段階確認（「品質管理基準及び規格値」による段階確認項目含む）
（「共通仕様書（3-1-1-4）の「表3-1-1 段階確認一覧表」に基づき実施する段階確認以外」

工種-種別等	細 別	確 認 項 目
舗装打換え工	舗装版破碎	舗装版破碎後の状況（舗設前の厚さ確認）

第4条（立会確認）

受注者は、次表に示す内容について、監督職員と現地で立会を行い、確認するものとし、監督職員が確認するまでは次の作業に進んではならない。

項 目	確 認 方 法・目 的 等
企業者の地下埋設物確認	工事によって企業者等の地下埋設物に悪影響が出ないようにするため、受注者が企業者及び監督職員と立会し、地下埋設物の位置、深さ及び幅等について確認をする。確認方法は、試掘又は各種探知器による。
基準点の確認	工事前、工事後に基準点に相違がないか立会確認をする。

第5条（品質管理試験）

本工事の施工に伴う品質管理試験の項目や規格値等については、土木工事施工管理基準（品質管理基準及び規格値）に記載しているが、次表の工種、品目・規格等、試験項目における具体的な試験時期・頻度は、同表に記載のとおりとする。

工種	品目・規格等	試験項目	試験時期・頻度	備 考
アスファルト舗装	各種	現場密度試験	3箇所以上	
		温度測定 (初期転圧)	2回	随時

建設副産物に関する事項

第1条（建設副産物の適正処理）

1 建設廃棄物が発生する場合の対応

本工事の施工により発生する建設廃棄物は、廃棄物の処理及び清掃に関する法律の許可を受けた施設へ搬出するものとする。

なお、下表は積算上の条件明示であることから施設を指定するものではなく、監督職員の承諾を得て搬出先の変更を行うことができるが、原則として設計変更の対象としない。

また、産業廃棄物が発生する場合は「京都市産業廃棄物の不適正な処理の防止等に関する条例」（最終改正平成23年4月1日）を遵守すること。

特に、マニフェストを発行して産業廃棄物が適正に処理されたことを確認すること。このとき、受注者が排出業者であることとして保管の義務のあるA、B2、D、E票については、その原本を監督職員へ提示すること。

<産業廃棄物>

建設副産物	受入場所	備 考
アスファルト塊 (掘削)	廃棄物の処理及び清掃に関する法律第14条第6項の許可を受けた施設 京都市伏見区横大路松林町18番地の1、19番地	設計運搬距離 L = 9.5 km

2 舗装切断時等において発生する濁水及び粉塵

受注者は、舗装切断時等において発生する濁水を回収し、産業廃棄物（汚泥）として「廃棄物の処理及び清掃に関する法律」に基づき適正に処理しなければならない。

また、受注者は、濁水が生じない工法（空冷式等）を採用した場合も、濁水と同様に、吸引する装置の併用など、粉塵飛散防止対策を実施するとともに、収集した粉塵については、産業廃棄物として「廃棄物の処理及び清掃に関する法律」に基づき適正に処理しなければならない。

当初設計には濁水及び粉塵の収集運搬及び処分に掛かる費用は計上していない。濁水処理費等が必要な場合は、設計変更の対象とする。

第2条（特定建設資材の分別解体等及び再資源化等）

- (1) 本工事は、建設工事に係る資材の再資源化等に関する法律(最終改定令和7年6月1日)(以下「建設リサイクル法」という。)に基づき、特定建設資材の分別解体等及び再資源化等の実施について適正な措置を講ずることとする。

なお、本工事における特定建設資材の分別解体等及び再資源化等については、以下の積算条件を設定しているが、工事請負契約書「6 解体工事に要する費用等」に定める事項は、契約締結時に発注者と受注者の間で確認されるものであるため、発注者が積算上明示した以下の事項と別の方法であった場合でも設計変更の対象としない。ただし、工事発注後に明らかになった事情により、予定した条件により難しい場合は、監督職員と協議するものとする。

分別解体等の方法

	工 程	作業内容	分別解体等の方法
工程ごとの作業内容及び解体方法	①仮設	仮設工事 ☐ 有 ☒ 無	☐ 手作業 ☐ 手作業・機械作業の併用
	②土工	土工事 ☐ 有 ☒ 無	☐ 手作業 ☐ 手作業・機械作業の併用
	③基礎工(杭基礎等)	基礎工事 ☐ 有 ☒ 無	☐ 手作業 ☐ 手作業・機械作業の併用
	④本体構造	本体構造の工事 ☒ 有 ☐ 無	☐ 手作業 ☒ 手作業・機械作業の併用
	⑤本体付属品	本体付属品の工事 ☐ 有 ☒ 無	☐ 手作業 ☐ 手作業・機械作業の併用
	⑥その他()	その他の工事 ☐ 有 ☒ 無	☐ 手作業 ☐ 手作業・機械作業の併用

※ 特定建設資材廃棄物を排出する場合、再資源化施設等の所在地については、本特記仕様書に示す「建設副産物の適正処理について」に記載のとおりとする。

- (2) 受注者は、特定建設資材の分別解体等及び再生資源化等が完了したときは、建設リサイクル法第18条に基づき、以下の事項を別に定める18条様式に記載し、監督職員に報告すること。

- ・再資源化等が完了した年月日
- ・再資源化等をした施設の名称及び所在地
- ・再資源化等に要した費用

なお、再生資源利用実施書及び再生資源利用促進実施書を提出した場合、18条に基づく報告を省略することができるものとする。

6 その他事項

第1条（工事書類の提出）

完成検査の受検に向けた出来形図書については、工期末の1ヶ月前までに提出すること。また、完成検査に必要な工事書類については、工期末の2週間前までに提出すること。

第2条（受注者希望型におけるICT活用工事の試行）

- 1 本工事は、「京都市建設局ICT活用工事試行方針（案）」（令和7年8月）（以下「試行方針」という。）及び「京都市建設局ICT活用工事試行要領（案）」（令和7年8月）（以下「試行要領」という。）の内容に従いICT活用工事を試行できる。

※ 京都市情報館「トップページ」⇒「まちづくり」⇒「技術管理」⇒「高度情報化」参照
(<https://www.city.kyoto.lg.jp/kensetu/page/0000290097.html>)

- 2 試行の対象工種は「試行方針」に定めた工種とし、「試行要領」の対象工種の詳細に基づき、ICT活用工事を試行できる。
- 3 受注者が試行を希望する場合、契約後施工計画書の提出までに、受注者はICT活用の効果、具体的な工事内容・数量及び対象範囲について、発注者へ提案、協議を行うこと。発注者と協議が整った施工プロセス①～⑤の全て又は何れかの段階で、ICT施工技術を活用できる。

なお、試行の対象工種が土工、舗装工、舗装工（修繕工）の場合は、施工プロセス①、②、③又は②、④、⑤を含む3つ以上の施工プロセスの活用を基本とし、その他のプロセスを含め協議により選定できる。

- ① 3次元起工測量
- ② 3次元設計データ作成
- ③ ICT建設機械による施工
- ④ 3次元出来形管理等の施工管理
- ⑤ 3次元データの納品

- 4 ICT活用工事の費用については、当初は計上せず、発注者との協議が整った各施工プロセスの段階を設計変更で必要な経費を計上する。受注者は設計変更に必要な見積書を提出すること。
- 5 「試行要領」により有効に試行したことが認められた場合は、工事成績の「創意工夫」及び「工事特性」の項目で加点評価する。ただし、①3次元起工測量の1プロセスのみの活用は除く。

第3条（情報共有システムの利用）

- 1 本工事は、情報共有システム（以下「システム」という。）の利用対象とする。
システムの利用に当たっては、「京都市建設局情報共有システム活用ガイドライン（令和6年3月）（※）」（以下「ガイドライン」という。）を遵守するものとし、ガイドラインの内容を十分に確認したうえで事前協議を行うこと。
- 2 利用するシステムは、ガイドラインで定める要件を満たすシステムの中から、受注者が選定すること。
- 3 システムの利用に係る費用は共通仮設費率分に含まれており、システム提供者との契約や利用に係る手続等は受注者が行うものとする。
- 4 システムで発議・提出・受理などの処理を行った工事帳票は、「京都市建設局電子納品実施要領」（以下「要領」という。）に基づき作成された仕様の電子データで出力し納品すること。

なお、要領は適宜改正されることから、適宜、京都市情報館を確認すること。

※ 京都市情報館「トップページ」⇒「まちづくり」⇒「技術管理」参照
(<https://www.city.kyoto.lg.jp/kensetu/page/0000280681.html>)

第4条（受注者希望型における遠隔臨場の実施）

本工事は受注者の希望により遠隔臨場を行うものとする。

1 目的

本工事は、「建設現場の遠隔臨場に関する実施要領（案）」（令和5年3月）及び「建設現場における遠隔臨場に関する監督・検査実施要領（案）」（令和5年3月）の内容に従い実施するものとする。

2 実施内容

（1） 「段階確認」、「材料確認」及び「立会」の実施

ア 受注者が動画撮影用のカメラ（ウェアラブルカメラ等）により撮影する映像と音声を監督職員へWeb会議システム等を使用し、双方向の通信により会話しながら確認する。実施内容については、受発注者間の協議により決定するものとする。

イ 遠隔臨場に使用する動画撮影用のカメラ（ウェアラブルカメラ等）の資機材は受注者が準備するものとする。ウェアラブルカメラ等の資機材は、使用製品を限定するものではなく、一般的なAndroidやi-Phone等のモバイル端末を使用することも可能である。ただし、監督職員が使用するパソコン等の機器・ネットワーク環境に適合する資機材を使用するものとし、資機材の選定に当たっては監督職員から承諾を得ること。

なお、動画撮影用のカメラ（ウェアラブルカメラ等）の使用は、「段階確認」、「材料確認」及び「立会」だけではなく、現場不一致、事故などの報告時等でも活用効果が期待されることから、受注者の創意工夫等、自発的に実施する行為を妨げるものではない。

（2） 効果の検証

遠隔臨場を通じた効果の検証及び課題の抽出に関するアンケート調査を実施する場合は、調査に協力するものとする。詳細は、監督職員の指示による。

（3） 費用

遠隔臨場の実施に掛かる費用については、積上げ計上していないが、「建設現場の遠隔臨場に関する実施要領（案）」（令和5年3月）の内容に従い、遠隔臨場の実施に要する費用を設計変更の対象とする。

なお、遠隔臨場の実施方法については、施工計画書提出までの協議において提案するものとする。また、受注者はその費用について見積書を提出するものとする。

（4） 成績評価

遠隔臨場を実施した工事の成績評価は、考査項目「創意工夫」において、1点の加点とする。

第5条（3級基準点測量）

本工事では、施工箇所に3級基準点があることから、施工完了後に3級基準点測量を1点行う（成果検定費（GNSS）含む）。作業内容は下記のとおりである。また、成果検定後、道路明示課に成果を提出すること。

（1）3級基準点測量

作業工程：観測（永久標識設置なし、伐採含まない）

計算整理（永久標識設置なし、伐採含まない）

地域による変化率：市街地乙・平地

（2）成果検定費

数値地図加算料金の計上：計上しない


区分：トータルステーション（150点未満）

第6条（施工管理）

- 1 本工事の引渡し完了までの間、現場代理人は、昼夜を問わず常時連絡が取れる体制をとること。
- 2 本工事の施工に先立ち、現場調査、測量を行い、施工実施面積を算出すること。
- 3 週間工程表等の工事の進捗に係る資料を作成し、前週木曜日の午後5時までに監督職員に提出すること。その様式については、受注者により定め、監督職員の承諾を得るものとする。
また、関係機関（所轄の消防署、まち美化事務所等）に週間工程表の提出が求められた場合には、監督職員に提出した週間工程表の写しを受注者において、関係機関に提出すること。
- 4 工事施工範囲付近にある学校・民家・会社・営業店舗・施設・通行車両・自転車・歩行者等については、工事施工時間及び日時について連絡を密にして、営業等に支障が起らないように十分に配慮して作業を行うこと。また、建設機械等使用時において、騒音・振動には十分注意して施工すること。
- 5 施工上でのトラブルが生じた場合には、受注者の責任において処理し、監督職員に報告すること。
また、地域住民及び営業車両等からの苦情・要望等に対しては、速やかに監督職員に報告し、その指示に従うこと。
- 6 通行規制の方法や時間等について、地域の交通状況及び周辺の商業施設に支障をきたさないように関係者と工事調整を十分に図ること。また、保安施設等を十分完備し、必要に応じて交通誘導員の配置方法等を監督職員と十分協議して、通行者並びに付近住民等に危害や迷惑を及ぼすことのないように、万全の処置を講じなければならない。
- 7 通行規制の解除を行う際は、道路利用者の混乱や交通事故が発生しないよう、通行の支障になる資機材及び工事看板の撤去等の後片付けを行うこととし、交通開放時は段差をすりつける等、安全に十分注意すること。
- 8 工事に従事する全ての工事関係者に工事の方法・通行規制・安全管理等の教育を行い、監督職員及び受注者の意思を疎通させること。
- 9 受注者は、施工に際して工事現場内またはその隣接敷地若しくは付近道路において、工作物または人畜に与えた損害や、民有又は官有の施設を破損した場合は、受注者の費用負担で原状に復旧しなければならない。また、資材・機器材、土砂などの搬入、搬出その他により道路を汚損した場合は、受注者の責任において監督職員の指示に従い補修・清掃を行うこと。

- 10 本工事作業中及び作業終了後は工事現場に関する点検を行い、異常がある場合にはただちに監督職員に連絡するとともに速やかに応急措置を行うこと。また、雨天、積雪時についても異常がないか巡回・点検を行い安全確保に努めること。
- 11 受注者は、土木工事施工管理基準及び写真管理基準に定められていない工種または項目については、監督職員と協議の上、施工管理、写真管理を行うものとする。
- 12 受注者は、過積載防止についての具体的内容を施工計画書に記載するものとする。また、過積載防止の具体的な取組内容が分かる記録を監督職員に提出すること。
- 13 施工継目等による段差が生じないようにすりつけを行い、平坦性を確保すること。また、段差や隙間等による転倒事故が発生しないよう、段差すりつけやマット等を設置して安全対策を行うこと。
- 14 工事中における設計図書との相違または関係機関と協議の結果、新たな作業及び構造の変更が生じた場合は、必要に応じ設計図書に関して監督職員と協議すること。また、構造物の施工において湧水、その他の障害のため、通常の工法では初期の目的を達することが出来ない箇所については、工法及び対策を監督職員と協議することとし、それぞれを設計変更の対象とする。
- 15 道路境界杭及び道路境界プレート等を一時撤去する場合もしくは撤去した場合は、道路区域明示図に基づき、座標により管理し、監督職員の指示にしたがって復元すること。また、隣接土地所有者と立会いのうえ撤去し、復元設置すること。また、撤去、復元設置作業の写真は、必ず測定尺を使用し、撮影すること。
- 16 本工事施工区域内の既設京都市建設局測量基準点で、一時撤去が必要になった時は、「京都市建設局測量標管理要項」により、本市指名競争入札参加有資格者名簿による測量業者に移転もしくは原状回復させなければならない。
- 17 受注者は、工事施工において、自ら立案実施した創意工夫や技術力に関する項目、または地域社会への貢献として評価できる項目に関する事項について、工事完了時まで提出することができる。
なお、様式については監督職員の指示によるものとする。
- 18 仕様書および本特記仕様書に反して工事を施工した場合、改善またはやりなおしを命ずるが、そのときは、速やかにその指示にしたがうこと。
- 19 本工事使用の建設機械は日々回送を行い、原則、施工区域内及び周辺に存置してはならない。ただし、監督職員の承諾を得た場合はこの限りではない。
- 20 ゴミ収集作業及びし尿汲み取り作業に協力し、付近住民に迷惑をかけないこと。
- 21 その他については、監督職員の指示に従うこと。

箇所図

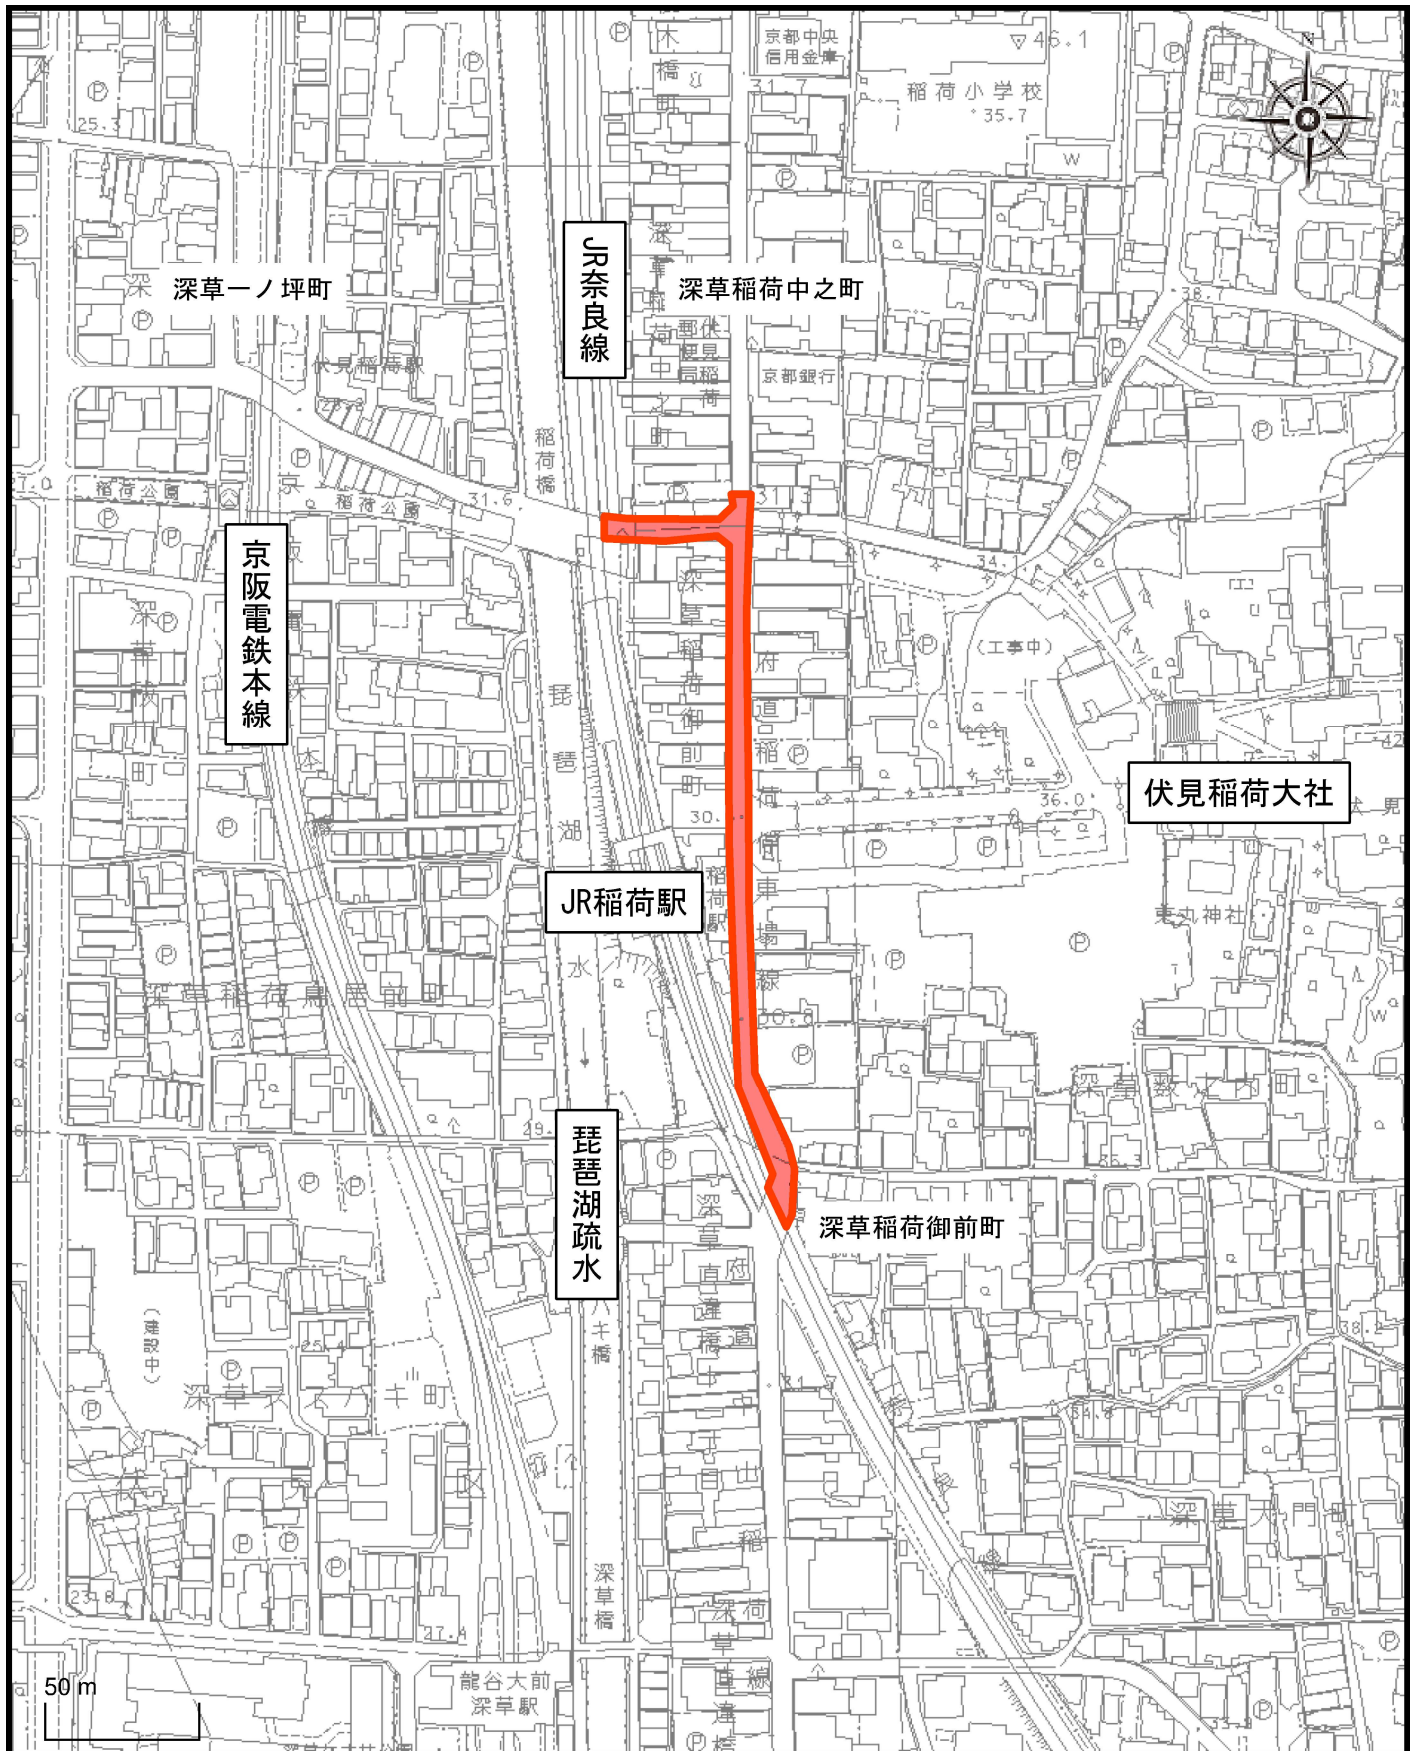

1 / 2500

 本工事施工箇所