位置図　S=1:2500

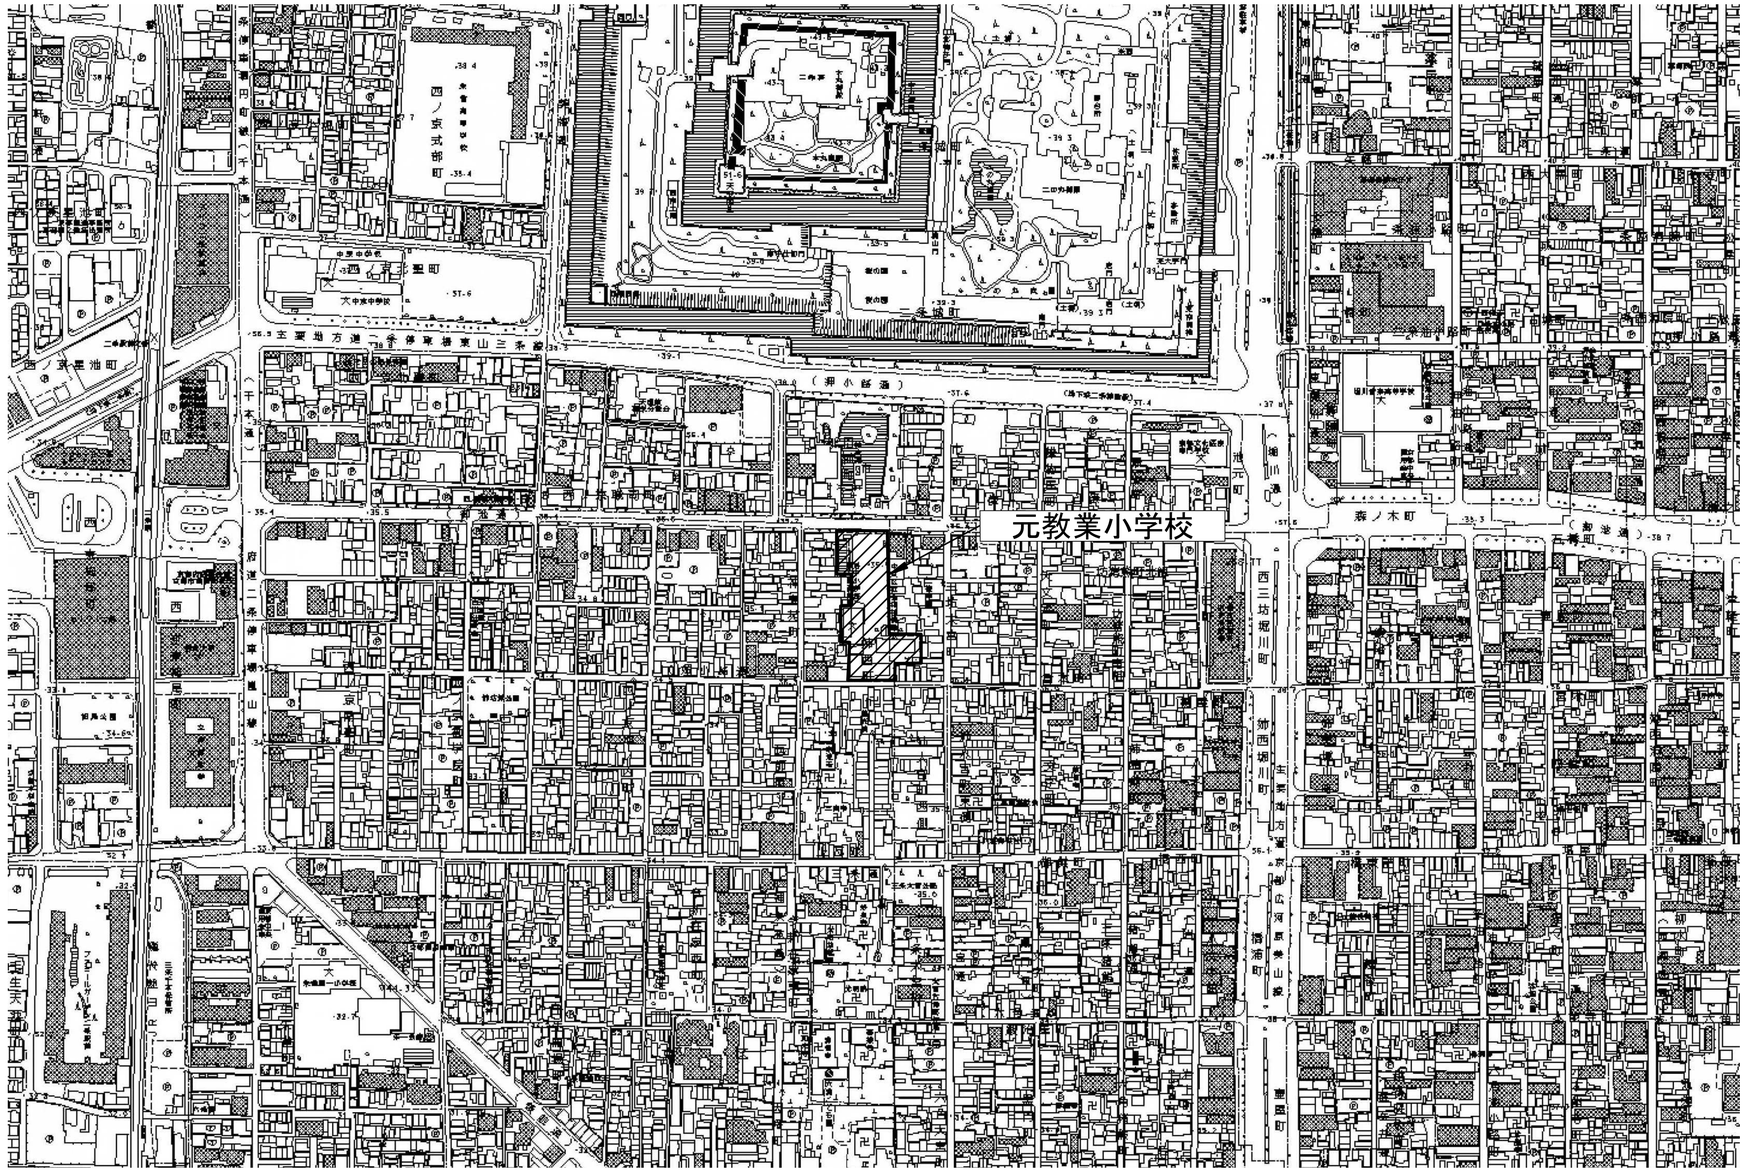
元教業小学校
西ノ京式部町
西ノ京星池町
森ノ木町
西三坊堀川町
堀川通
御池通
二条城
二の丸御殿
京都市立大宮小学校
京都市立朱雀第一小学校

計画平面図　S=1:250

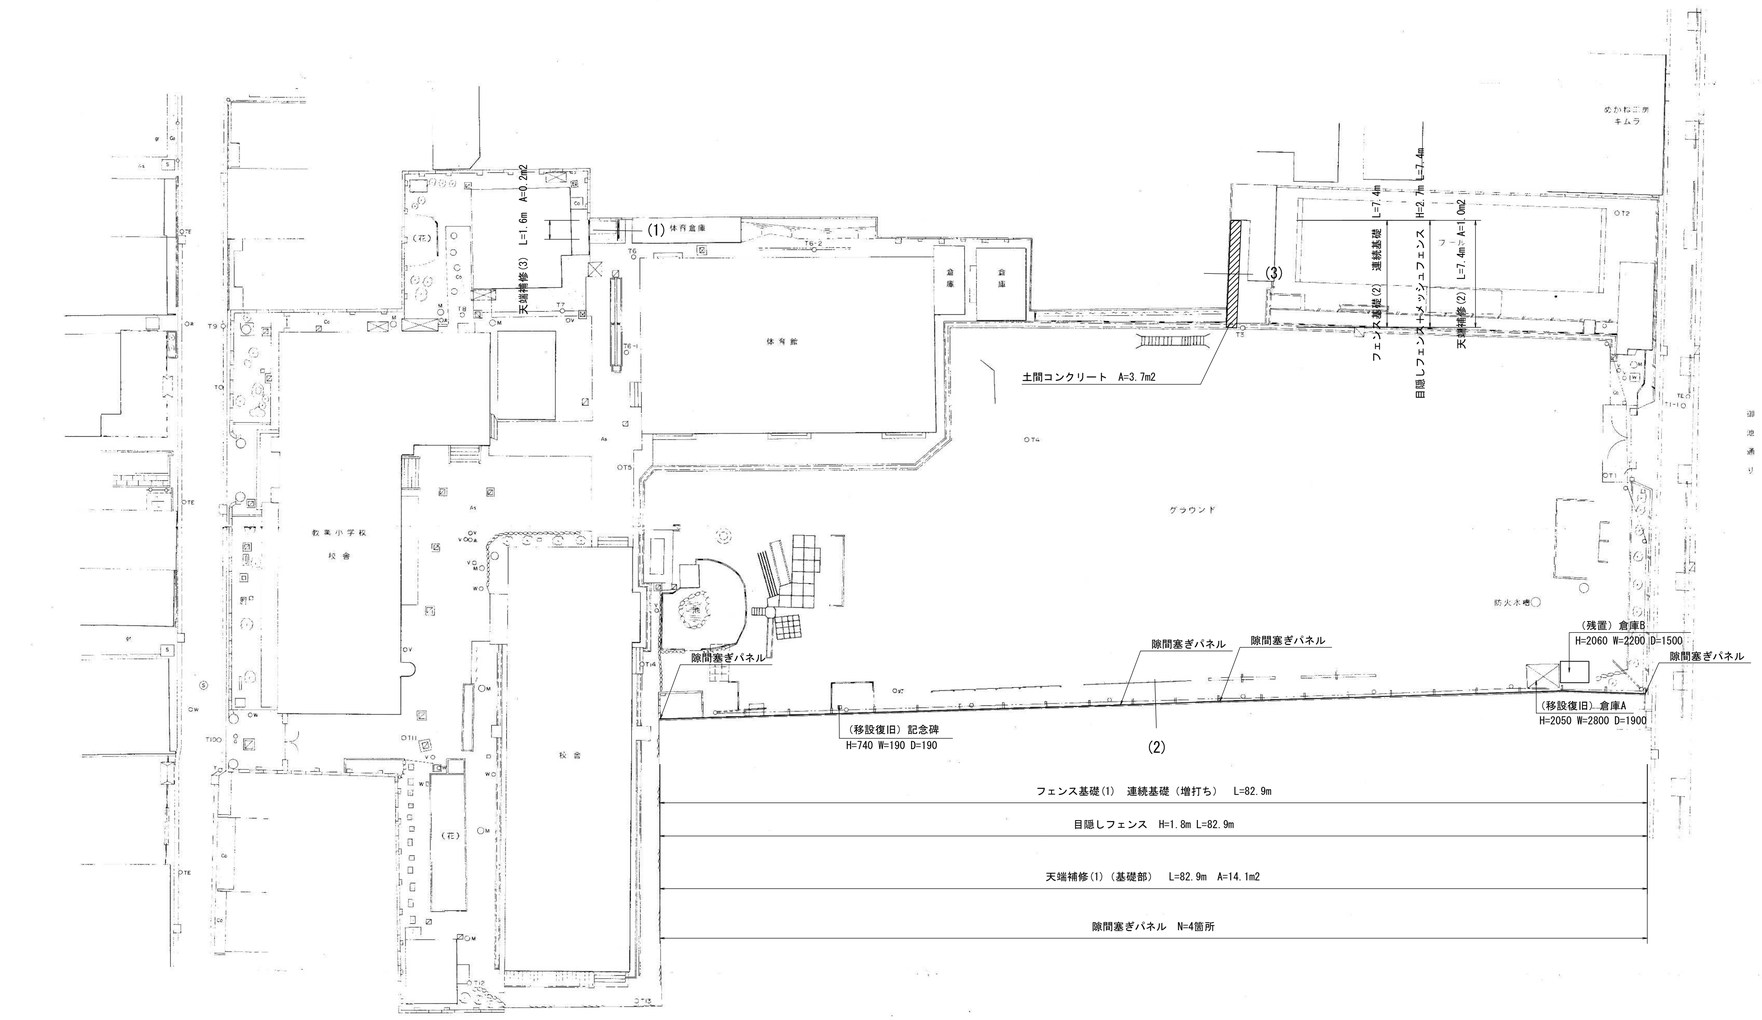

注）本設計対象以外の構造物等の寸法や表示は、発注者より借用した図面をそのまま使用しており、現地の状況と異なっている可能性がある。また、本設計の対象であるフェンスの延長や支障物件等については、現地調査の際に非金属性の巻き尺やコンベックスルールにより受注者が計測したものである。

工事名	元京都市立教業小学校ブロック塀改修工事		
工事場所	京都市中京区大宮通御池下る三坊大宮町121番地2		
図面名	計画平面図		
事業年度	令和8年度		
縮尺	1:250	図面番号	2 ／ 9
京都市教育委員会事務局教育環境整備室			

横断図　S=1:25

断面（1）

現況

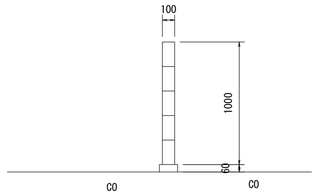

計画

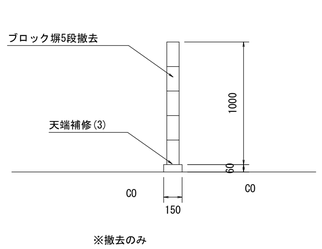

※撤去のみ

断面（2）

現況

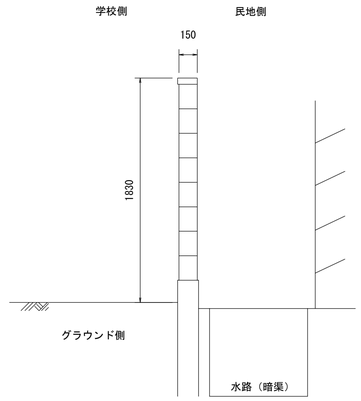

計画

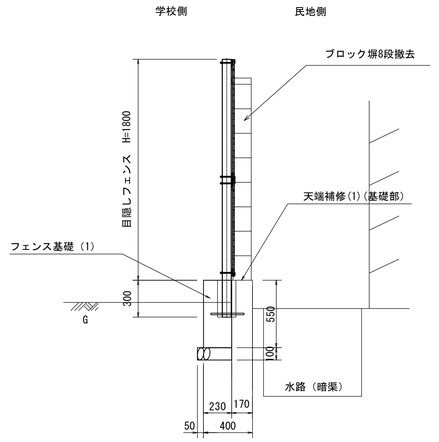

断面（3）

現況

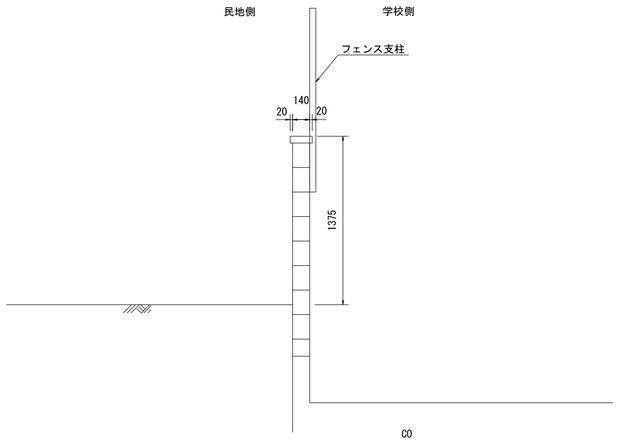

計画

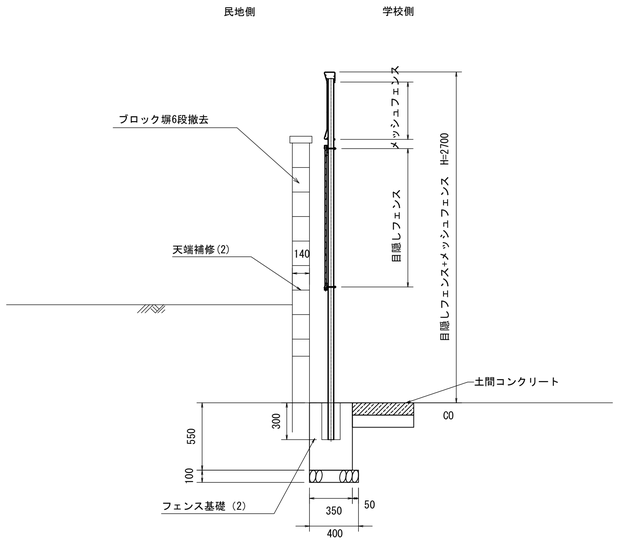

工事名	元京都市立教業小学校ブロック塀改修工事		
工事場所	京都市中京区大宮通御池下る三坊大宮町121番地2		
図面名	横断図		
事業年度	令和8年度		
縮尺	1:25	図面番号	3 / 9
京都市教育委員会事務局教育環境整備室			

構造図(1)

目隠しフェンス　S=1:15

平面図

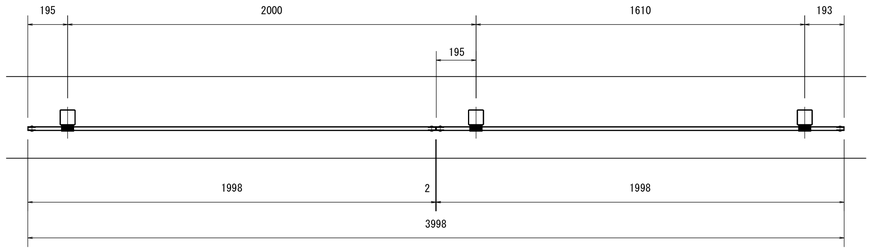

正面図

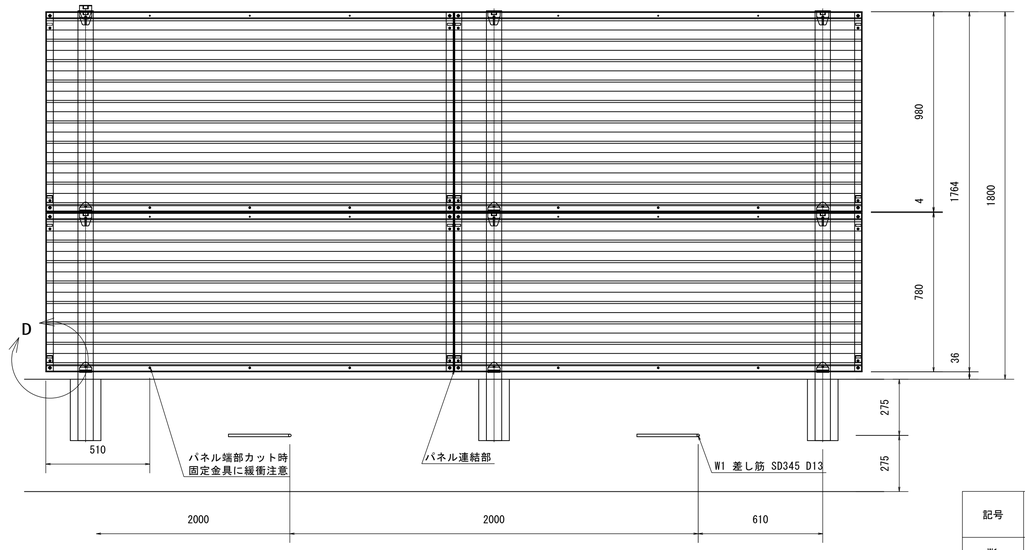

※ステラ MK-180相当品
※色は監督員と協議のこと

パネル連結部断面

支柱部断面

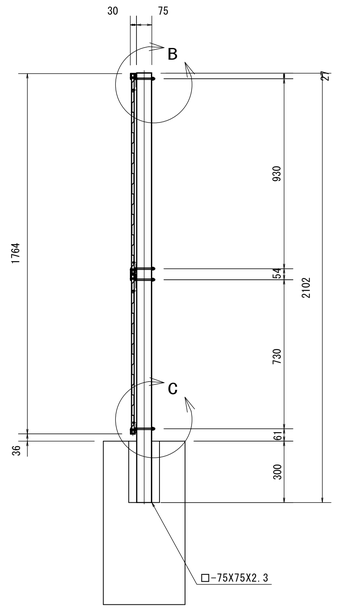

(10m当り)

記号	径	長さ (mm)	本数 (本)	単位質量 (kg:m)	1本当り 質量(kg)	質量 (kg)	備考
W1	D13	560	5	0.995	0.557	2.8	-

フェンス基礎（1）　S=1:15
連続基礎（増打ち）

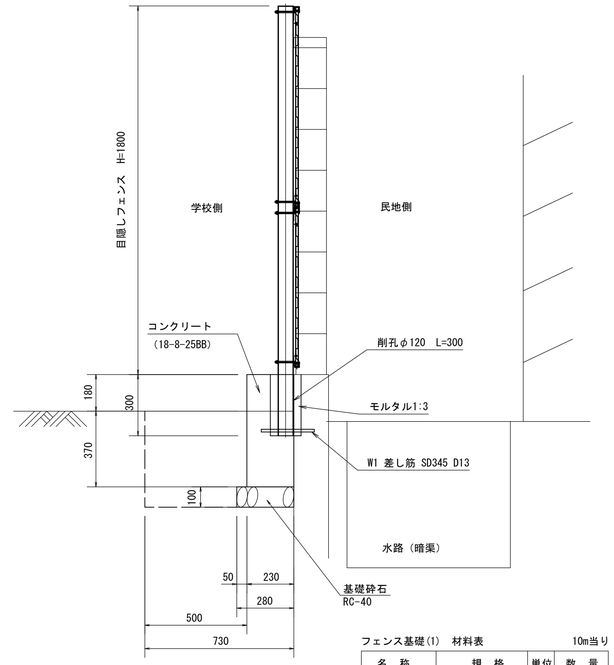

フェンス基礎(1)　材料表　10m当り

名　称	規　格	単位	数　量
基礎砕石	RC-40 t=100	m2	2.80
コンクリート	18-8-25BB	m3	1.27
型枠		m2	5.50
差し筋	D13、L=560	箇所	5.0
目地板	瀝青繊維質目地板 t=10	m2	0.13
削孔	φ120、L=300	孔	5.00

A部詳細図　S=1:4

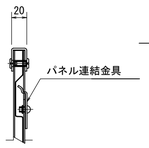

B部詳細図　S=1:4

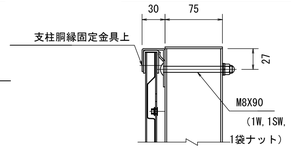

C部詳細図　S=1:4

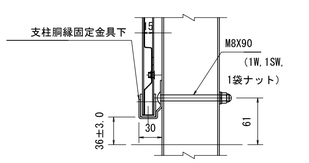

D部詳細図　S=1:4

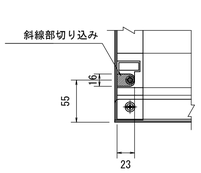

差し筋詳細図　S=1:5

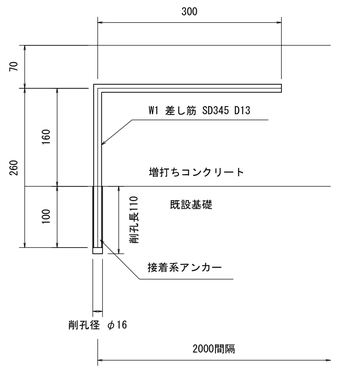

※連続基礎は1箇所/10m以下で伸縮目地（瀝青繊維質目地板t=10mm）を設置する。
※接着系アンカーは［カプセル型］ARケミカルセッターMU-12相当品とする。

工事名	元京都市立教業小学校ブロック塀改修工事		
工事場所	京都市中京区大宮通御池下る三坊大宮町121番地2		
図面名	構造図(1)		
事業年度	令和8年度		
縮尺	図示	図面番号	4 / 9
京都市教育委員会事務局教育環境整備室			

構造図(2)

目隠しフェンス＋メッシュフェンス　S=1:15

平面図

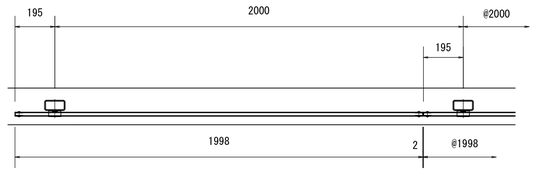

正面図

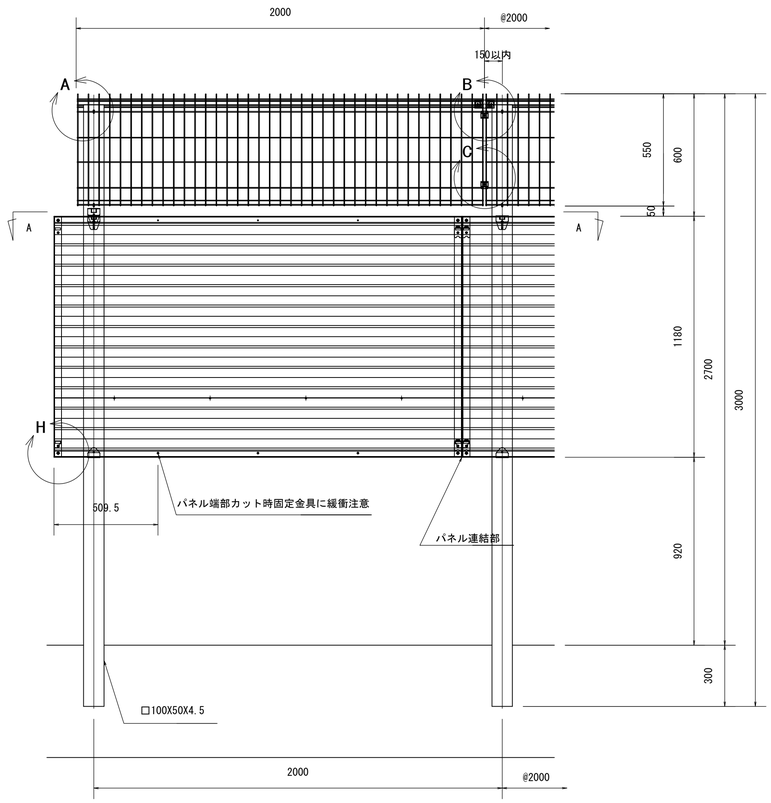

※色は監督員と協議のこと

下段パネル連結部断面

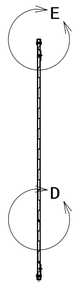

支柱部断面

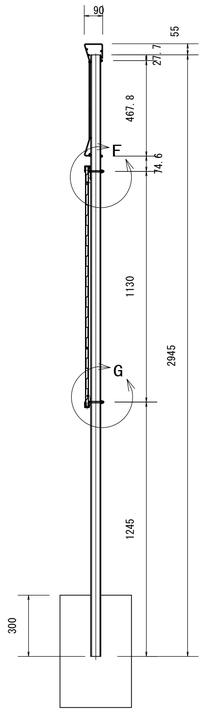

フェンス基礎（2）　S=1:15

連続基礎

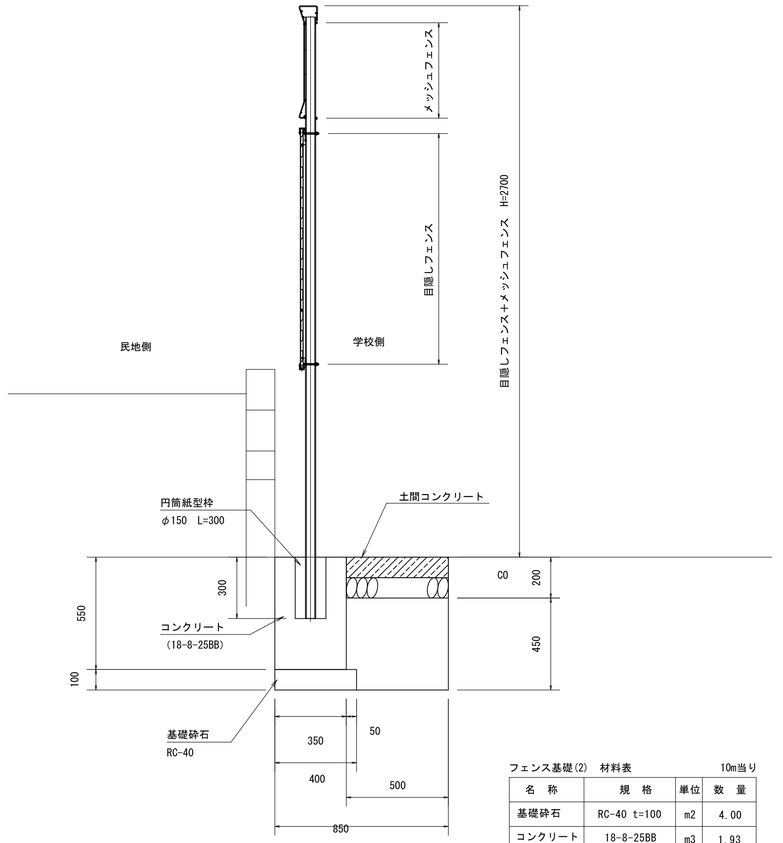

フェンス基礎(2)　材料表　　10m当り

名　称	規　格	単位	数　量
基礎砕石	RC-40　t=100	m2	4.00
コンクリート	18-8-25BB	m3	1.93
型　枠		m2	5.50
荷揚き（ボイド管）	φ150	m	1.50

A部詳細図　S=1:10

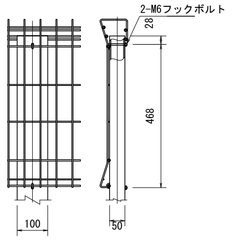

B部詳細図　S=1:5

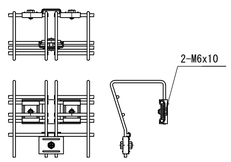

C部詳細図　S=1:2

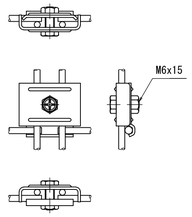

D部詳細図　S=1:2

（パネル結合部詳細）

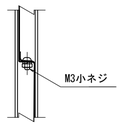

E部詳細図　S=1:4

F部詳細図　S=1:4

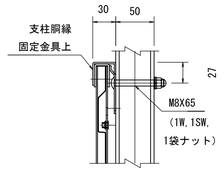

G部詳細図　S=1:4

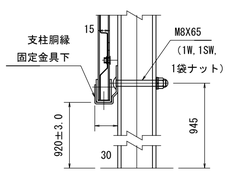

H部詳細図　S=1:4

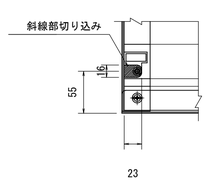

工事名	元京都市立教業小学校ブロック塀改修工事		
工事場所	京都市中京区大宮通御池下る三坊大宮町121番地2		
図面名	構造図(2)		
事業年度	令和8年度		
縮尺	図示	図面番号	5 ／ 9
京都市教育委員会事務局教育環境整備室			

構造図(3)

天端補修（1）
基礎部　S=1:15

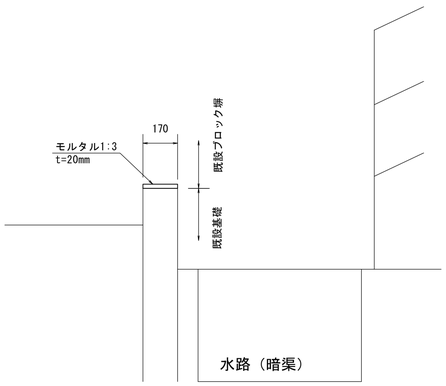

天端補修（2）　S=1:15

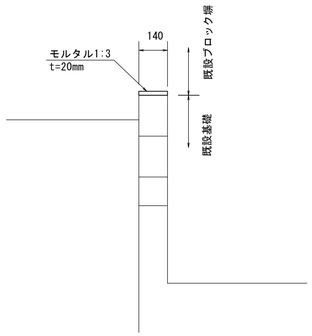

天端補修（3）　S=1:15

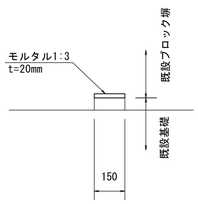

隙間塞ぎパネル
H＝1.8m　S=1:15

断面図

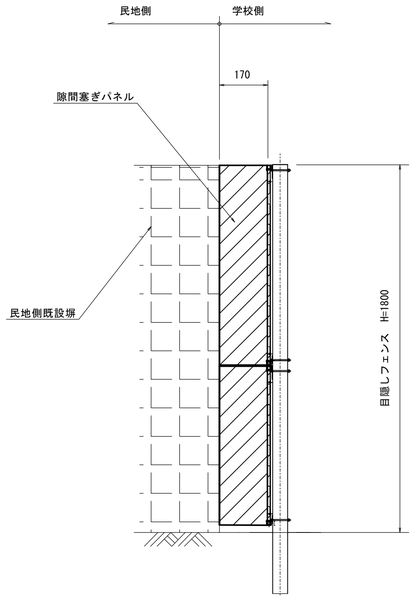

平面図

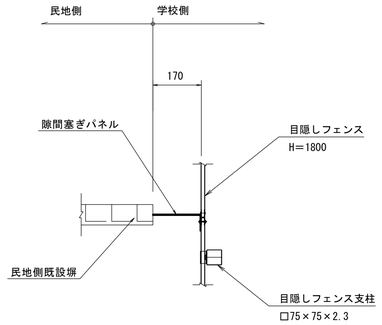

※隙間塞ぎパネルについては、現地の寸法を確認したうえで、切り欠き加工を行うこと。

土間コンクリート　S=1:15

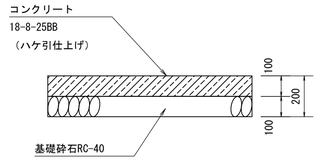

工事名	元京都市立教業小学校ブロック塀改修工事		
工事場所	京都市中京区大宮通御池下る三坊大宮町121番地2		
図面名	構造図(3)		
事業年度	令和8年度		
縮尺	図示	図面番号	6 ／ 9
京都市教育委員会事務局教育環境整備室			

撤去平面図　S=1:250

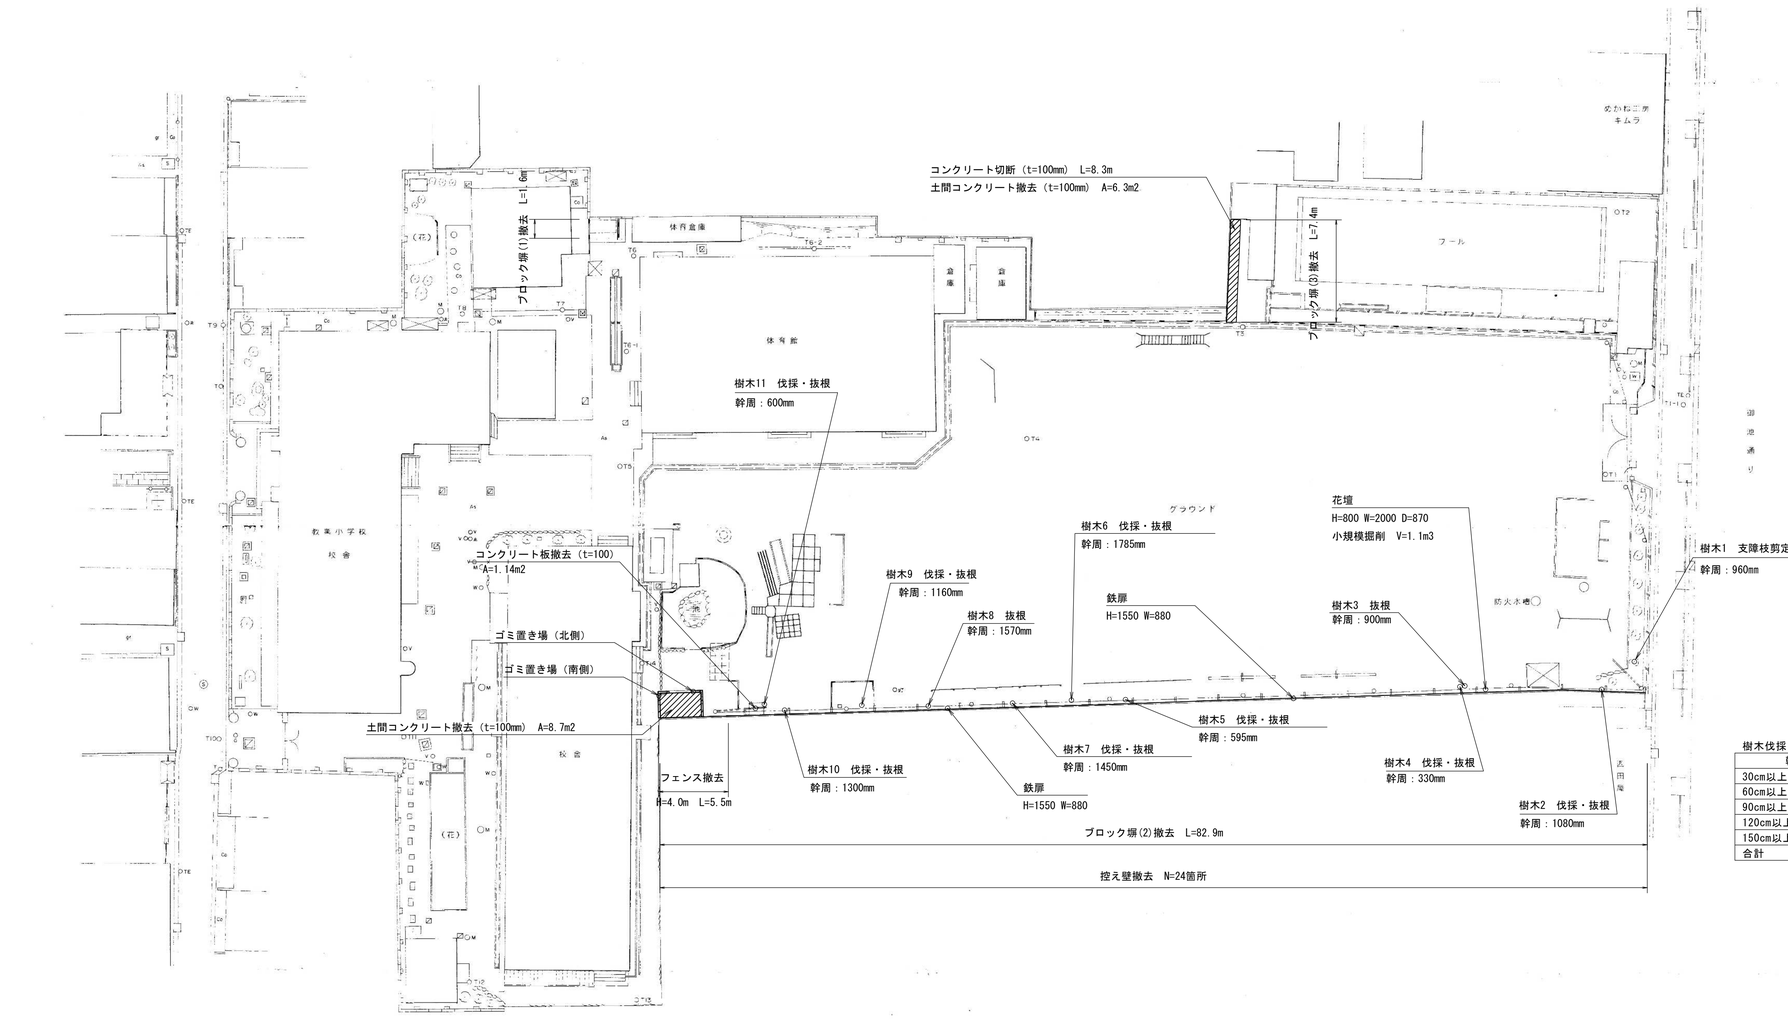

樹木伐採・抜根　数量まとめ　（本）

幹周	剪定	伐採	抜根
30cm以上60cm未満	―	2	2
60cm以上90cm未満	―	1	1
90cm以上120cm未満	1	2	3
120cm以上150cm未満	―	2	2
150cm以上180cm未満	―	1	2
合計	1	8	10

注）本設計対象以外の構造物等の寸法や表示は、発注者より借用した図面をそのまま使用しており、現地の状況と異なっている可能性がある。また、本設計の対象であるフェンスの延長や支障物件等については、現地調査の際に非金属性の巻き尺やコンベックスルールにより受注者が計測したものである。

工事名	元京都市立教業小学校ブロック塀改修工事		
工事場所	京都市中京区大宮通御池下る三坊大宮町121番地2		
図面名	撤去平面図		
事業年度	令和8年度		
縮尺	1:250	図面番号	7 ／ 9
京都市教育委員会事務局教育環境整備室			

撤去詳細図（1）　S=1:25

ブロック塀（1）撤去

断面図

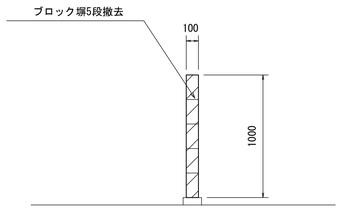

ブロック塀（2）撤去

断面図

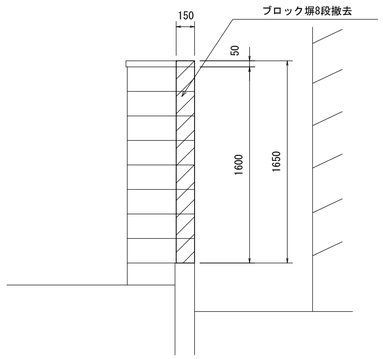

※　鉄扉(2箇所)A=2.7m2はブロック塀撤去から控除。

ブロック塀（3）撤去

断面図

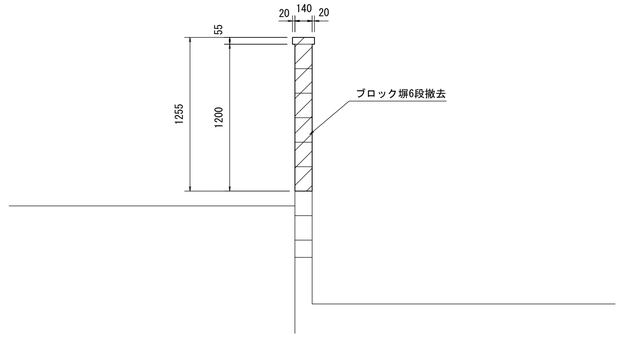

控え壁撤去・控え壁基礎撤去

断面図　正面図

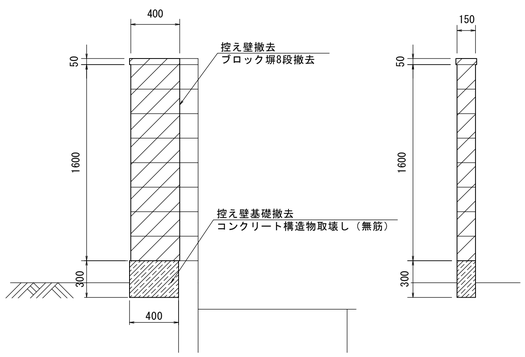

ゴミ置き場（南側）

断面図　正面図

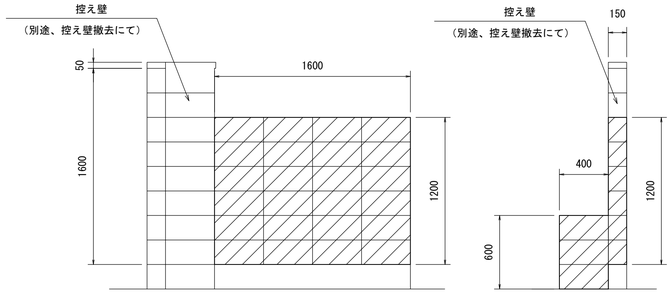

ゴミ置き場（北側）

断面図　正面図

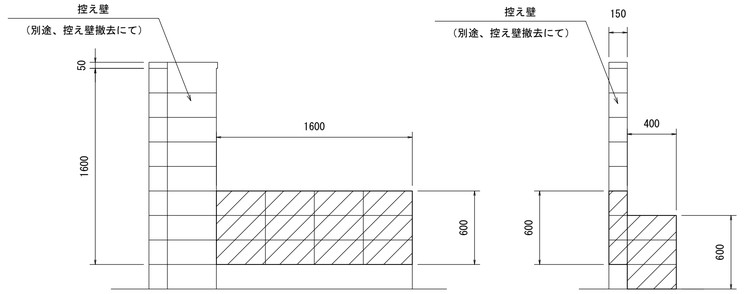

土間コンクリート撤去
コンクリート板撤去

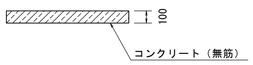

工事名	元京都市立教業小学校ブロック塀改修工事		
工事場所	京都市中京区大宮通御池下る三坊大宮町121番地2		
図面名	撤去詳細図（1）		
事業年度	令和8年度		
縮尺	1:25	図面番号	8 ／ 9
京都市教育委員会事務局教育環境整備室			

撤去詳細図（2）

鉄扉

正面図　S=1:25

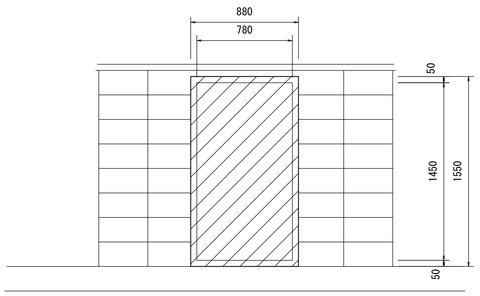

（参考重量）鋼材：99kg/箇所

花壇

正面図　S=1:25

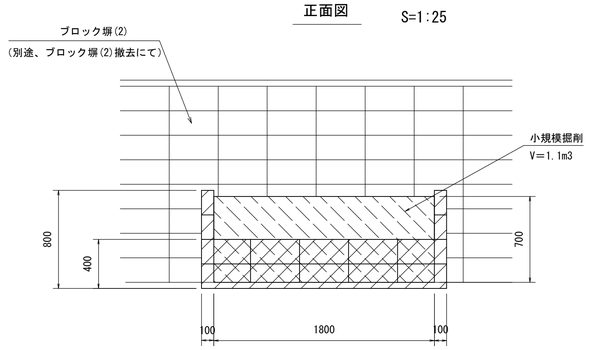

断面図（両端）　S=1:25

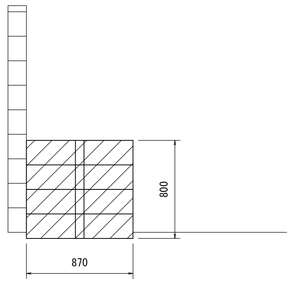

フェンス

正面図　S=1:25

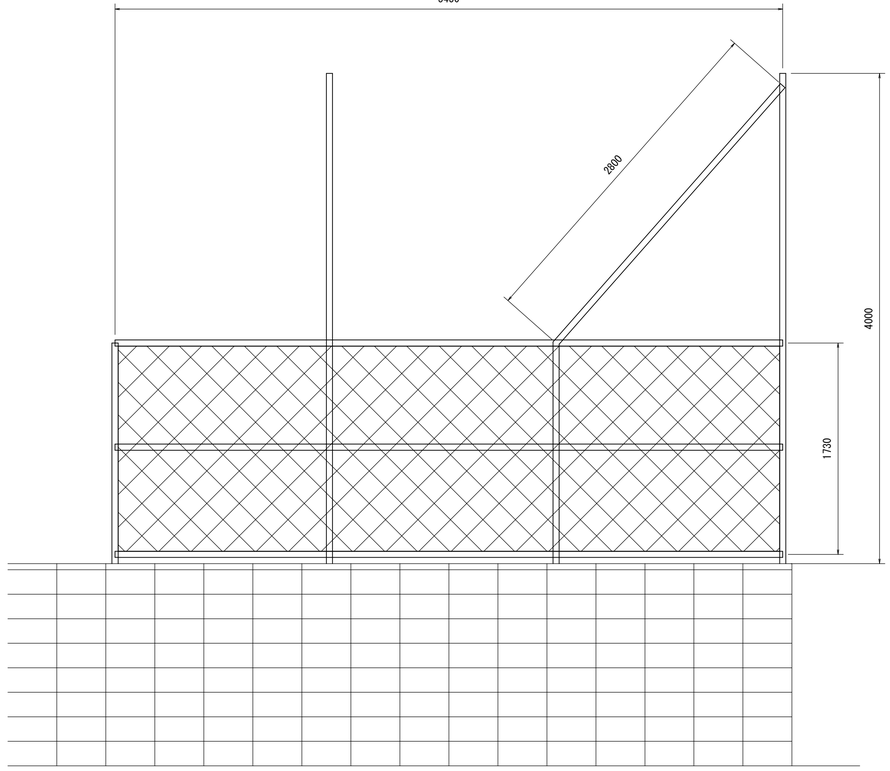

（参考重量）鋼材：123kg/箇所

断面図（北側末端支柱部）　S=1:25

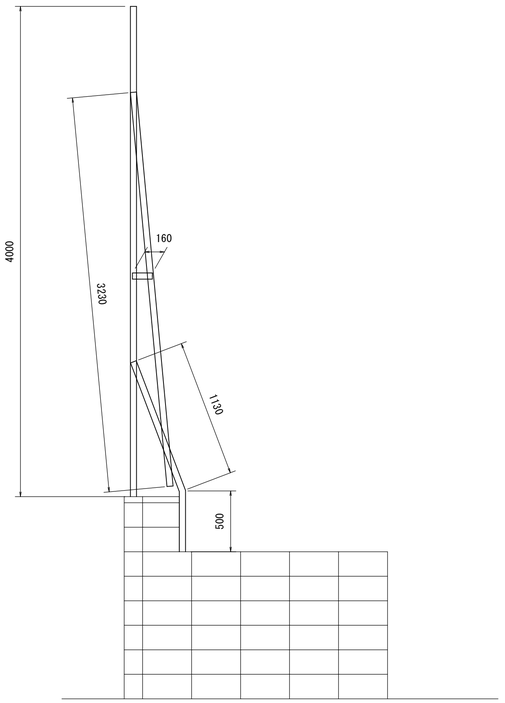

断面図（南側中間支柱部）　S=1:25

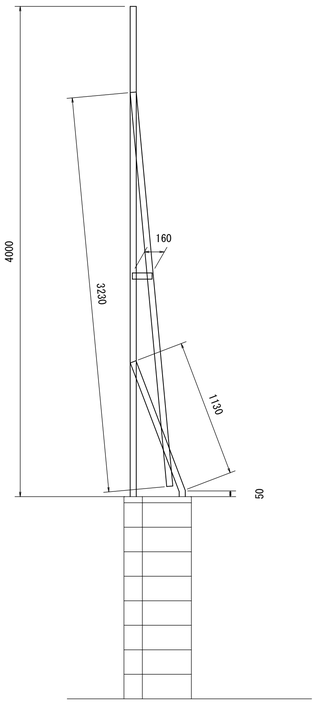

支柱鋼材　S=1:2

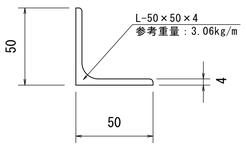

工事名	元京都市立教業小学校ブロック塀改修工事		
工事場所	京都市中京区大宮通御池下る三坊大宮町121番地2		
図面名	撤去詳細図（2）		
事業年度	令和8年度		
縮尺	図示	図面番号	9 ／ 9
京都市教育委員会事務局教育環境整備室			