
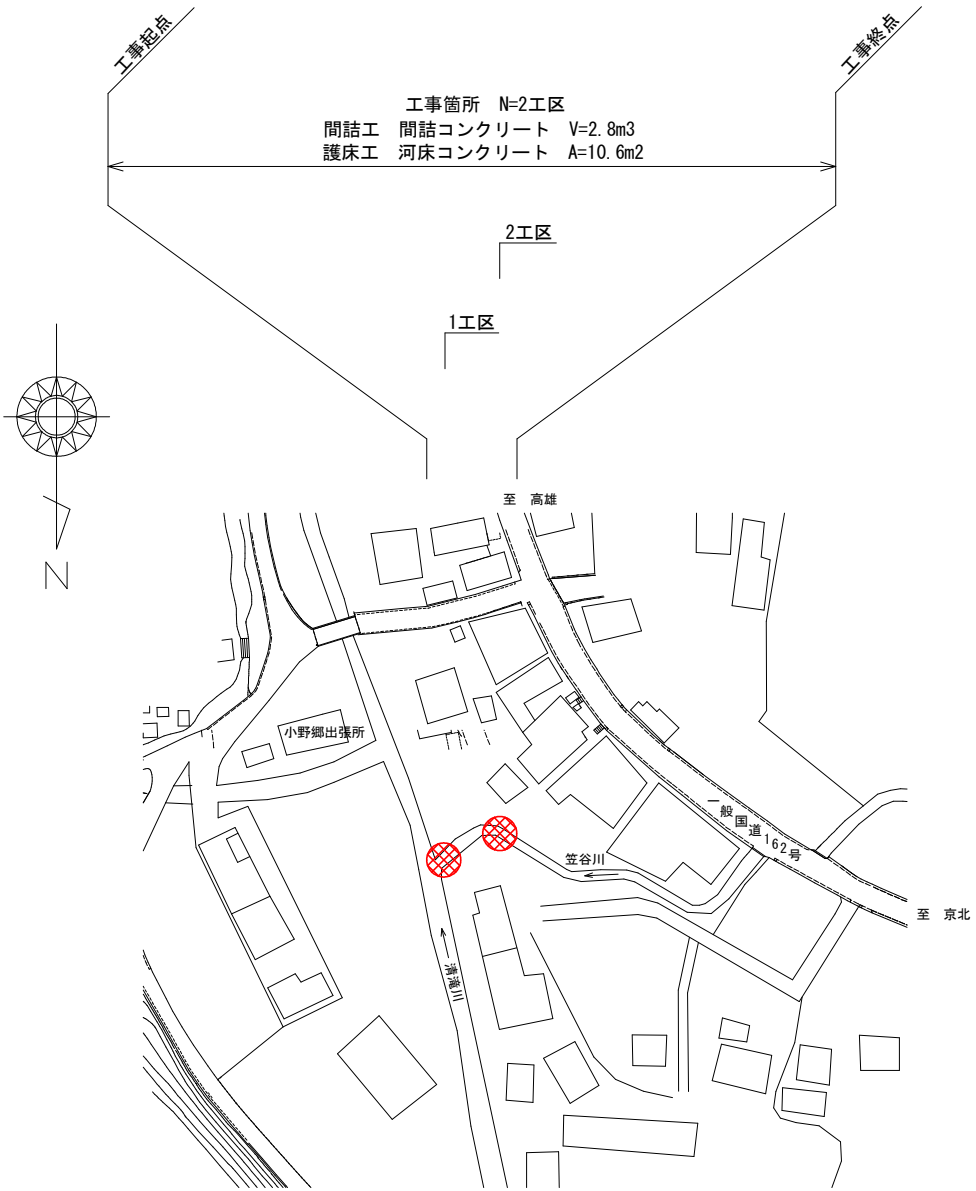


平面図(1)

清滝川 S=1/2500

笠谷川 S=1/2000

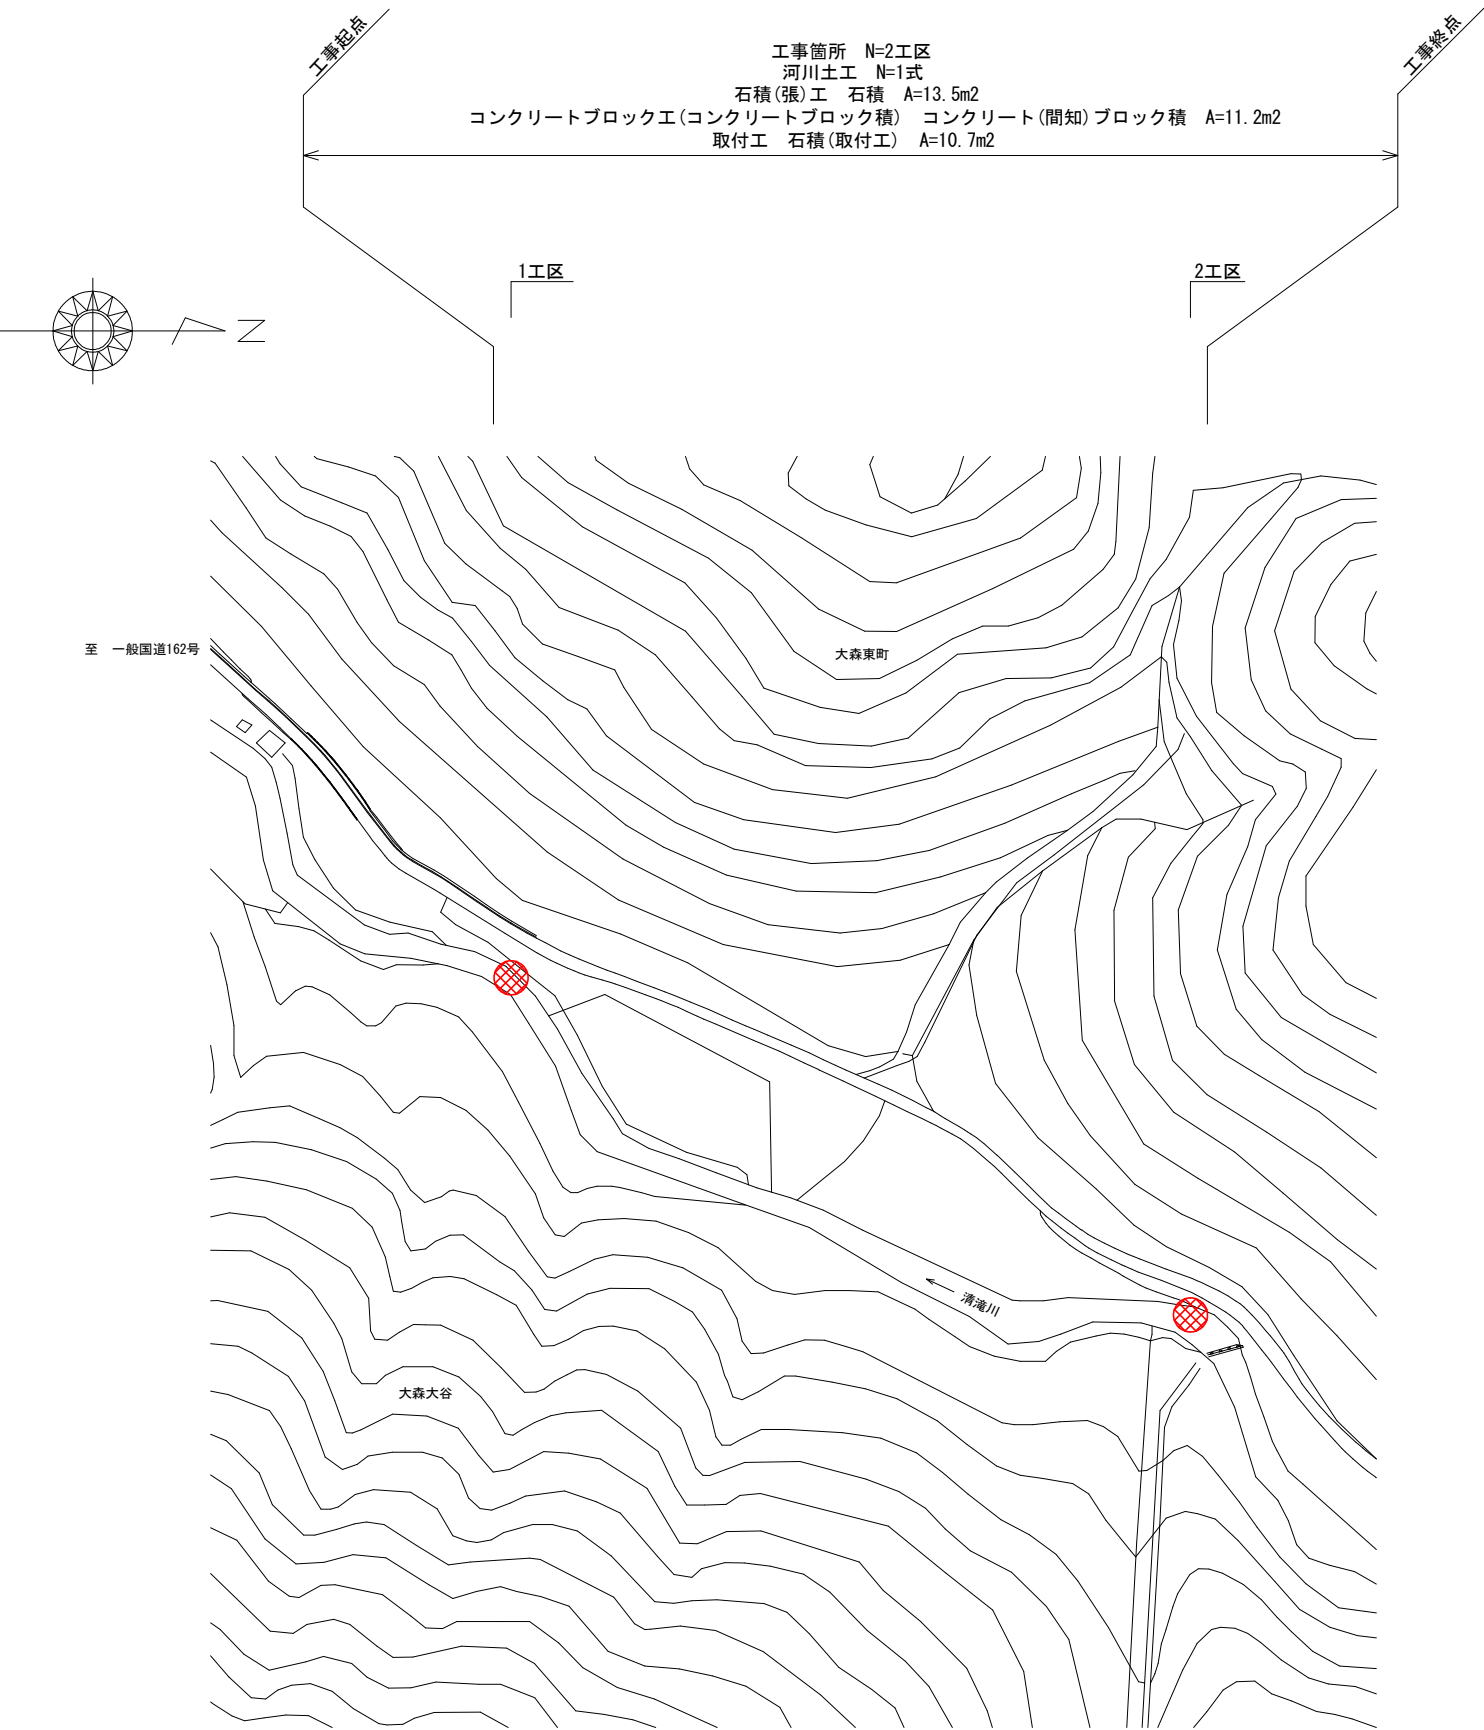


 : 本工事施工箇所

工 事 名	河川維持補修工事(清滝川他)		
工 事 場 所	京都市北区大森東町他地内		
図 面 名	平面図(1)		
事 業 年 度	令和8年度		
縮 尺	図示	図 面 番 号	1 / 7
京都市建設局土木管理部北部土木みどり事務所			

平面図(2)

西ノ谷川

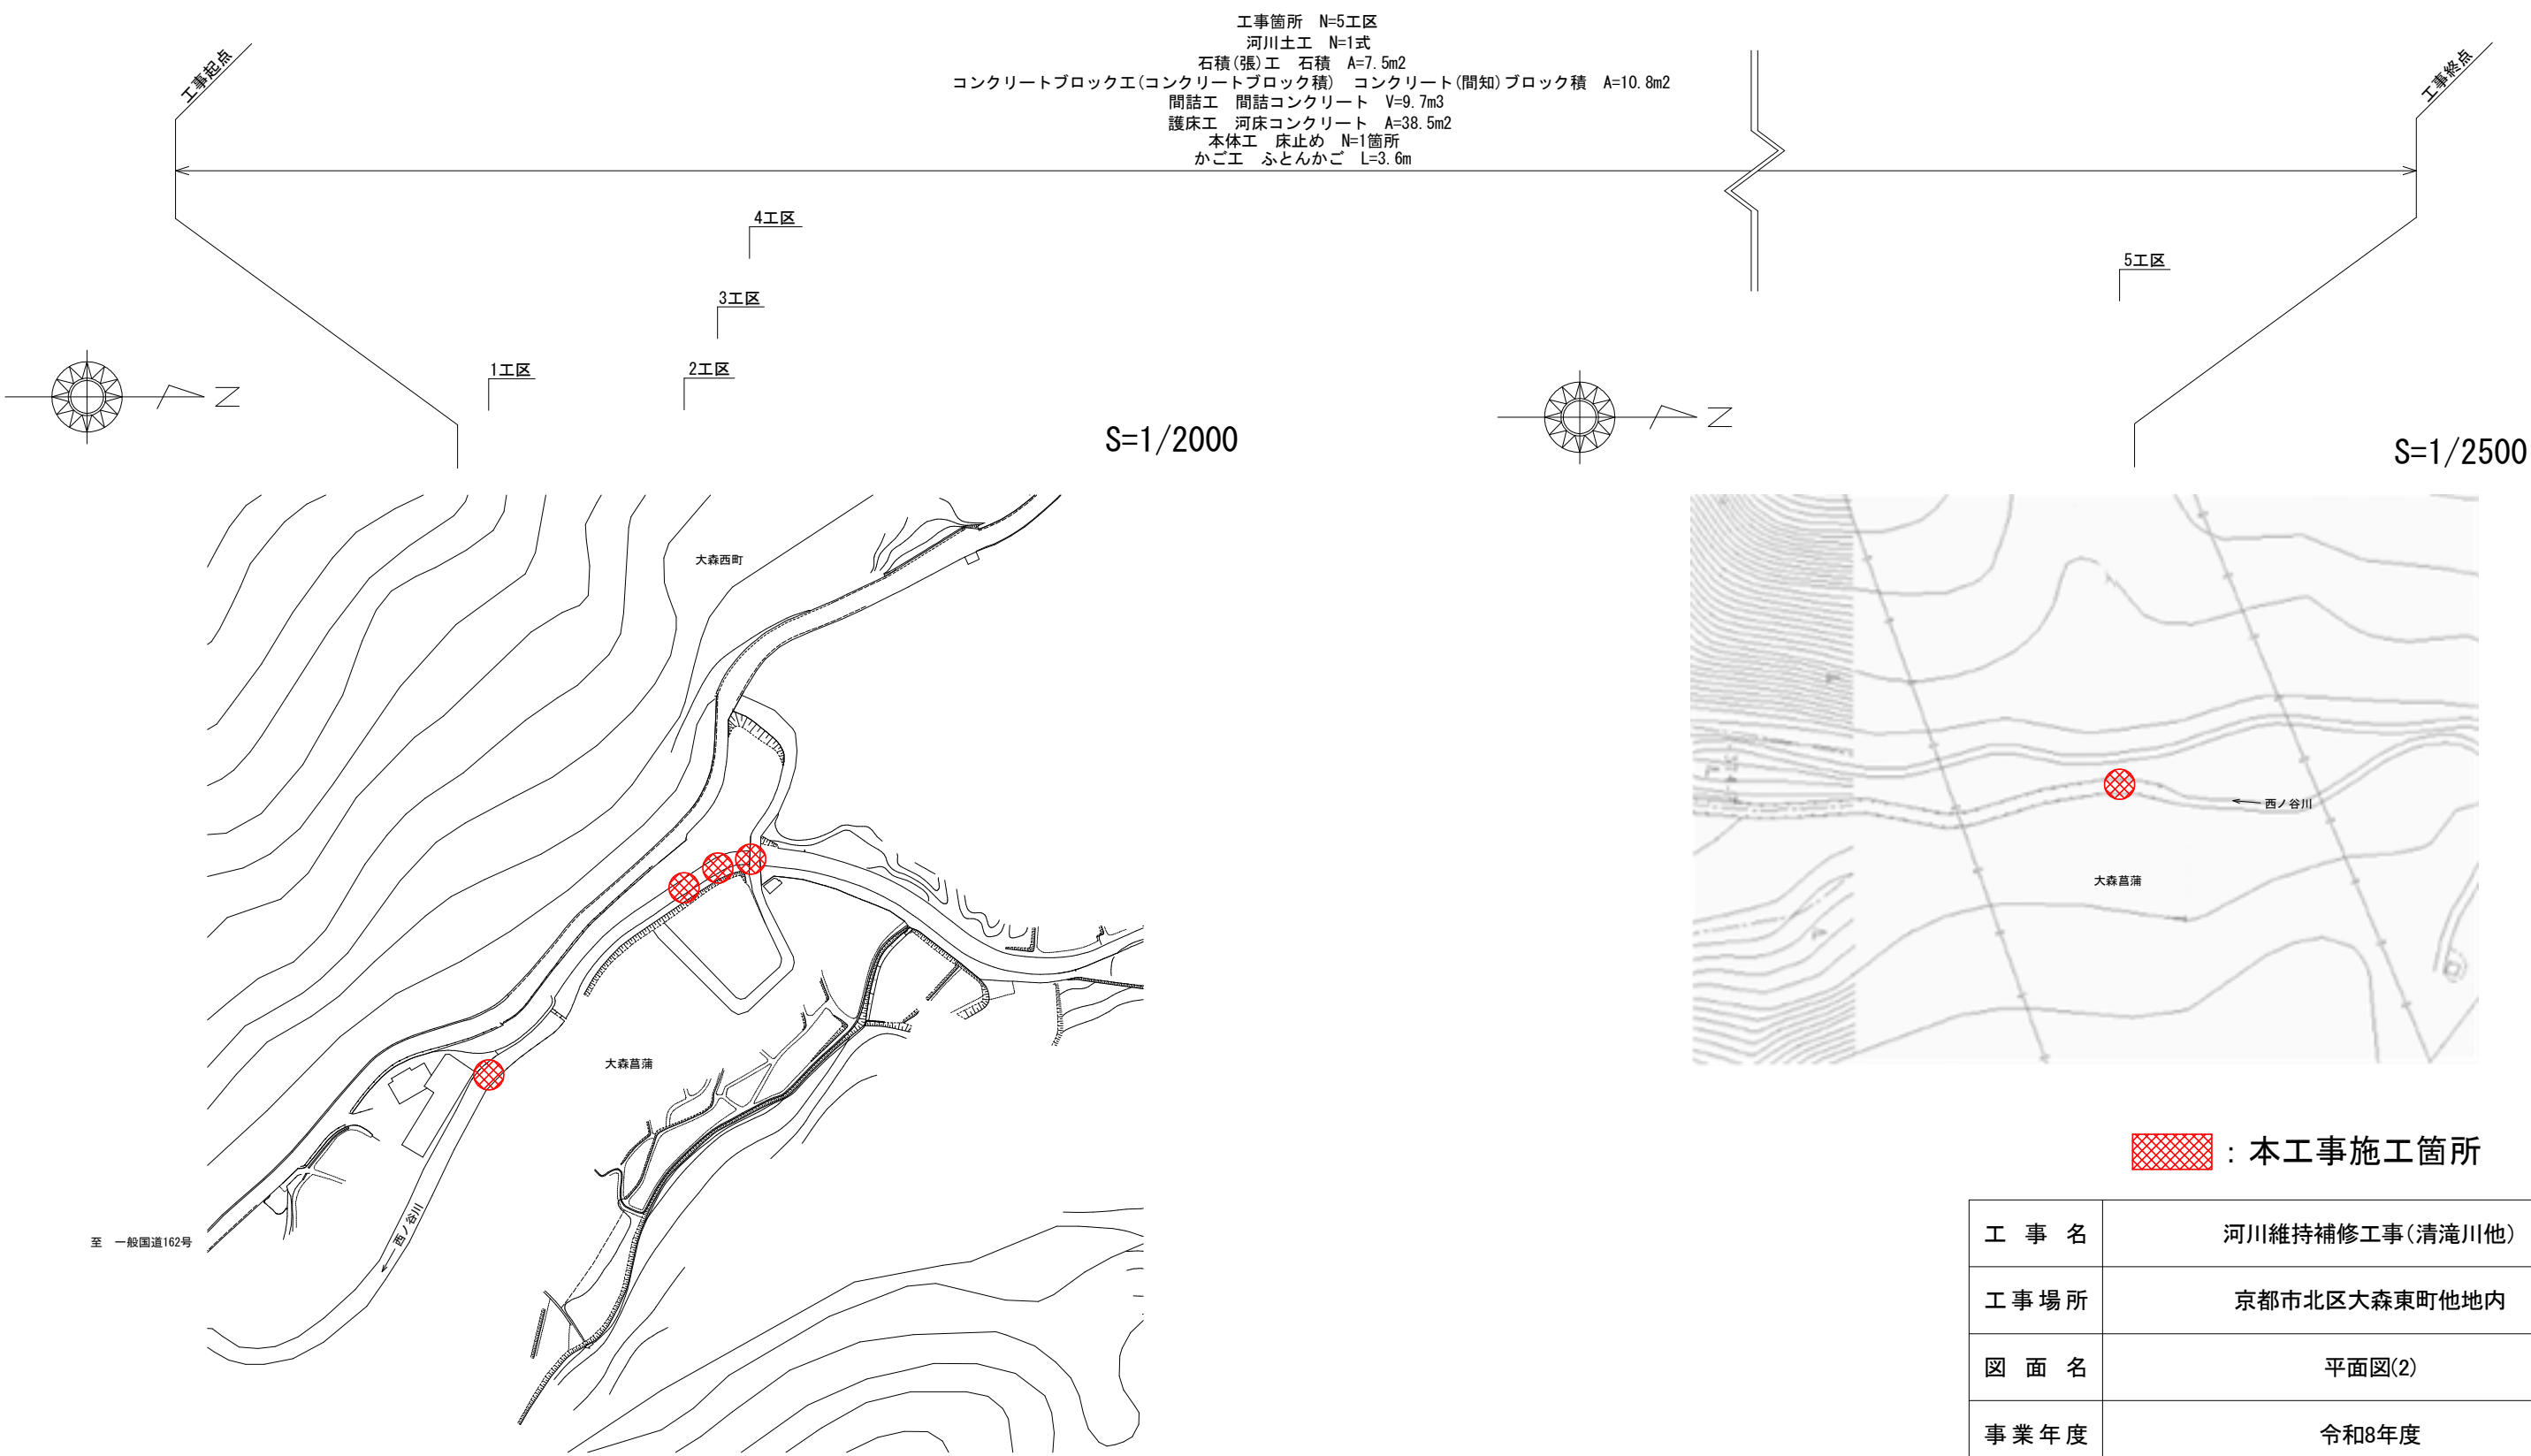


：本工事施工箇所


工 事 名	河川維持補修工事(清滝川他)		
工 事 場 所	京都市北区大森東町他地内		
図 面 名	平面図(2)		
事 業 年 度	令和8年度		
縮 尺	図示	図 面 番 号	2 / 7
京都市建設局土木管理部北部土木みどり事務所			

構造図(1)
 清滝川-1工区

標準横断面図 S=1/100

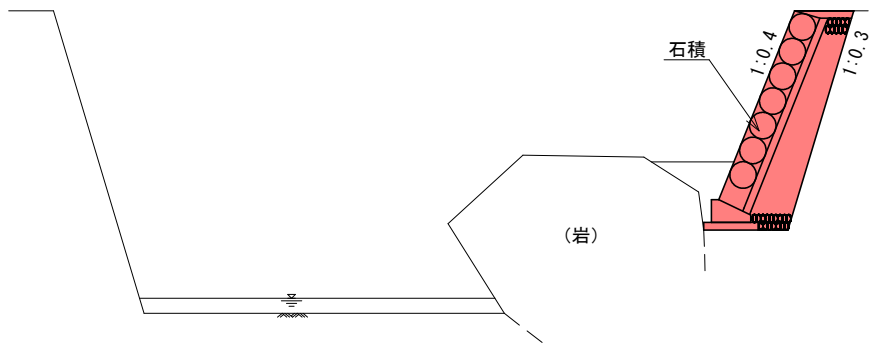


石積 S=1/100

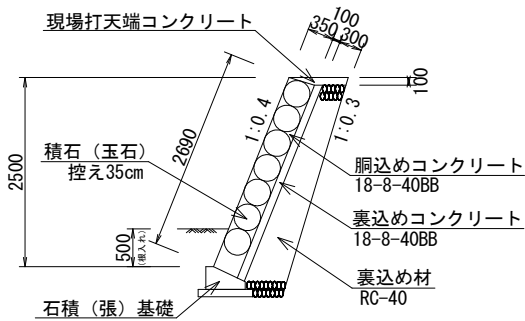


材料表		13.5m2当り		
種別	規格	単位	数量	備考
積石(玉石)	控え35cm	m2	13.5	現地採取
胴込めコンクリート	18-8-40BB	m3	1.6	
裏込めコンクリート	18-8-40BB	m3	1.3	
裏込め材	RC-40	m3	5.6	

石積(張)基礎 S=1/25

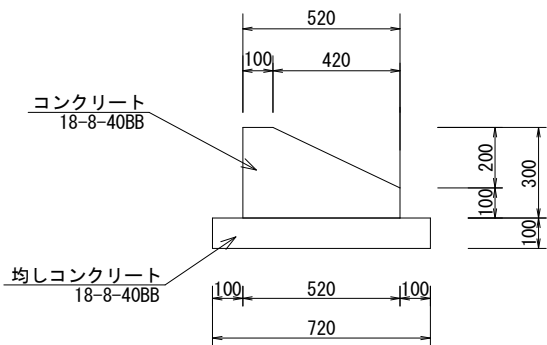

材料表		10m当り		
種別	規格	単位	数量	備考
型枠		m2	2.0	
均しコンクリート	18-8-40BB	m3	0.7	
型枠		m3	4.0	
コンクリート	18-8-40BB	m3	1.1	

現場打天端コンクリート
 S=1/25

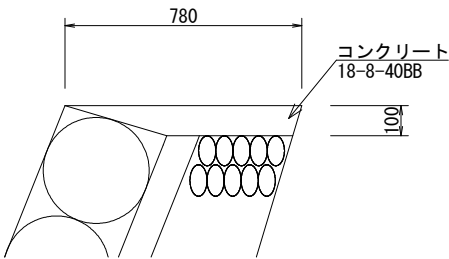

材料表		10m当り		
種別	規格	単位	数量	備考
型枠		m2	1.0	
コンクリート	18-8-40BB	m3	0.6	


: 本工事施工箇所

工 事 名	河川維持補修工事(清滝川他)		
工 事 場 所	京都市北区大森東町他地内		
図 面 名	構造図(1)		
事 業 年 度	令和8年度		
縮 尺	図示	図 面 番 号	3 / 7
京都市建設局土木管理部北部土木みどり事務所			

構造図(2)


清滝川-2工区

標準横断面図 S=1/100

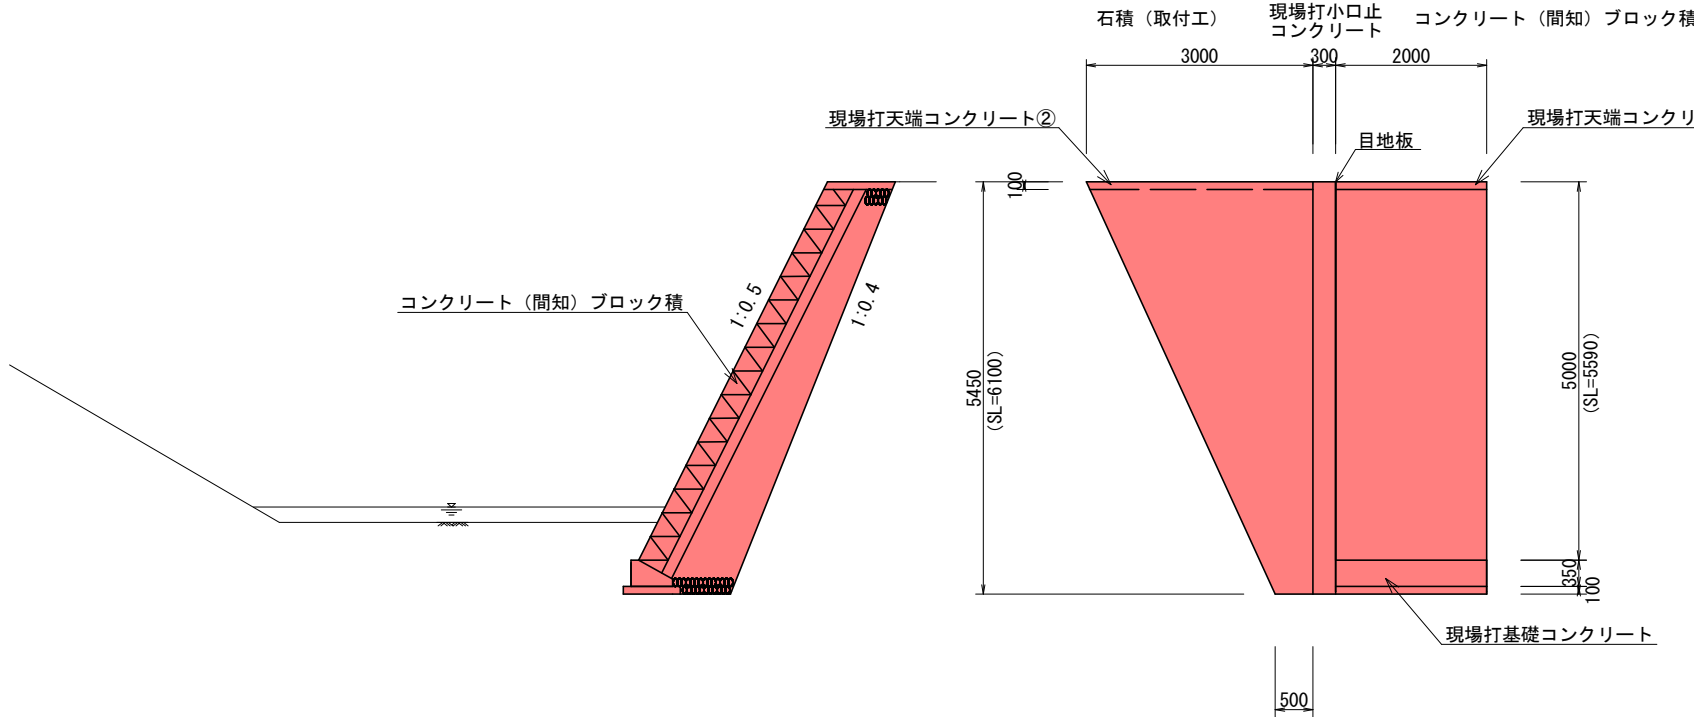



コンクリート（間知）ブロック積
展開図 S=1/100

現場打基礎コンクリート S=1/25

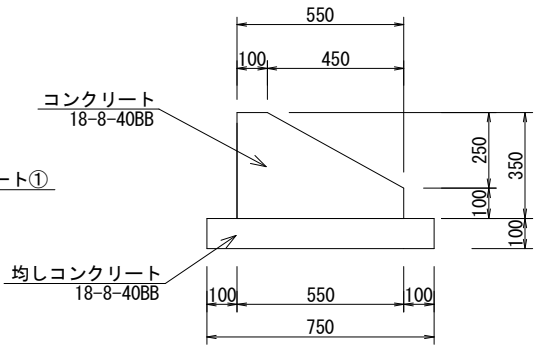


材料表					10m当り
種別	規格	単位	数量	備考	
型枠		m2	2.0		
均しコンクリート	18-8-40BB	m3	0.8		
型枠		m3	4.5		
コンクリート	18-8-40BB	m3	1.4		

現場打天端コンクリート
S=1/25

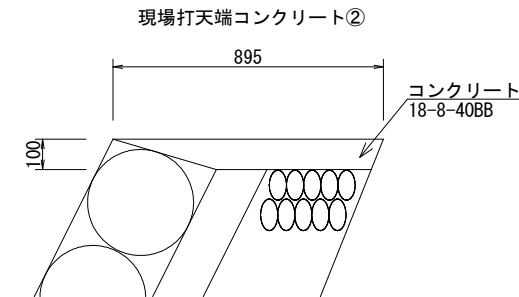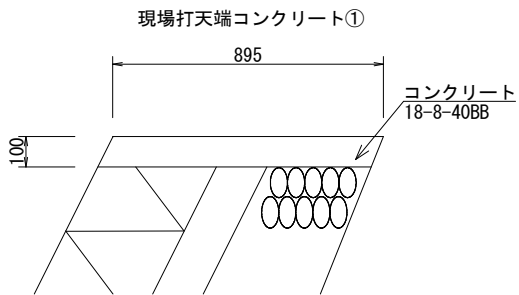


材料表						10m当り
種別	規格	単位	数量	数量	備考	
型枠		m2	2.2	1.1		
コンクリート	18-8-40BB	m3	0.9	0.7		

コンクリート（間知）ブロック積
S=1/100

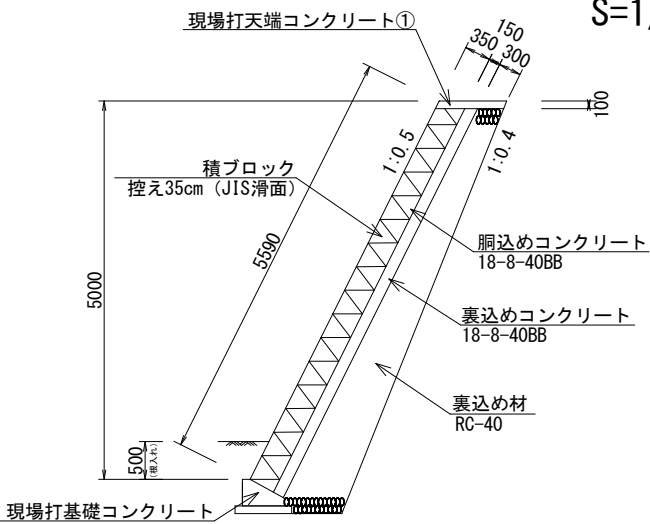


材料表					11.2m2当り
種別	規格	単位	数量	備考	
積ブロック	控え35cm (JIS滑面)	m2	11.2		
胴込めコンクリート	18-8-40BB	m3	2.5		
裏込めコンクリート	18-8-40BB	m3	1.7		
裏込め材	RC-40	m3	6.0		

石積（取付工） S=1/100

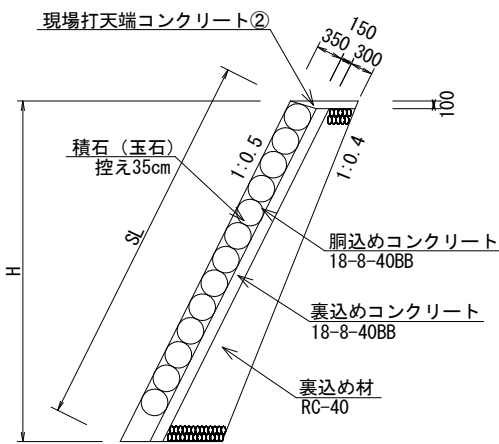

材料表					10.7m2当り
種別	規格	単位	数量	備考	
積石（玉石）	控え35cm	m2	10.7	現地採取	
胴込めコンクリート	18-8-40BB	m3	1.2		
裏込めコンクリート	18-8-40BB	m3	1.6		
裏込め材	RC-40	m3	5.3		

現場打小口止コンクリート
S=1/100

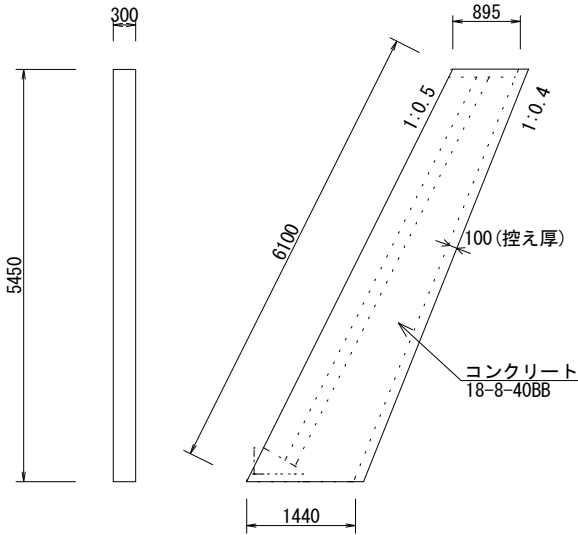


材料表					1箇所当り
種別	規格	単位	数量	備考	
型枠		m2	15.7		
コンクリート	18-8-40BB	m3	2.1		

■：本工事施工箇所


工 事 名	河川維持補修工事(清滝川他)		
工 事 場 所	京都市北区大森東町他地内		
図 面 名	構造図(2)		
事 業 年 度	令和8年度		
縮 尺	図示	図 面 番 号	4 / 7
京都市建設局土木管理部北部土木みどり事務所			

構造図(3)

清滝川-2工区

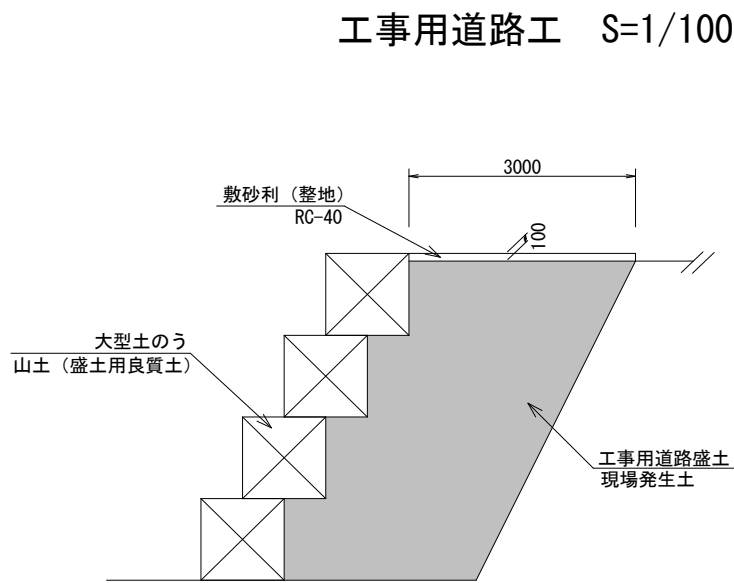


仮水路工 S=1/100
(参考図)

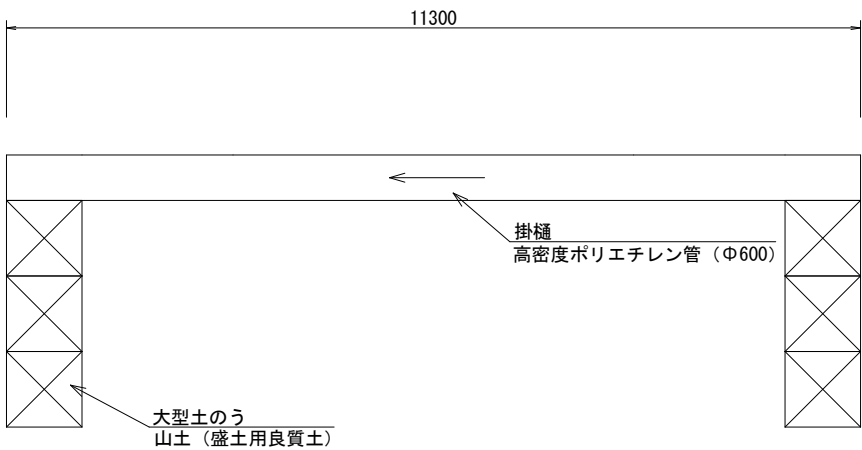

笠谷川

1工区

標準横断面図 S=1/50

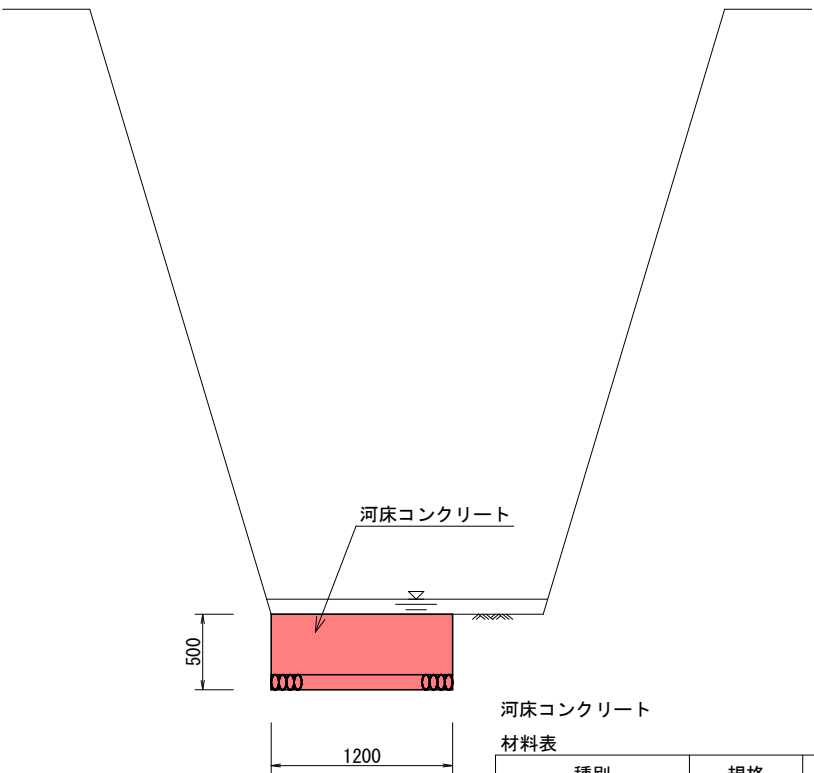


河床コンクリート
材料表

種別	規格	単位	数量	備考
基礎碎石	RC-40	m2	2.4	
コンクリート	18-8-40BB	m3	1.0	

2.4m2当り

2工区

標準横断面図 S=1/50

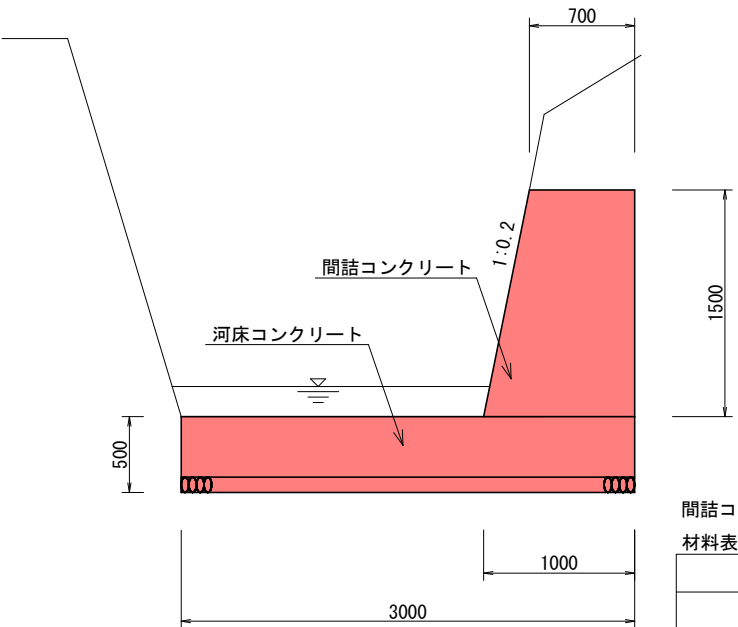

間詰コンクリート
材料表

種別	規格	単位	数量	備考
型枠		m2	3.4	
コンクリート	18-8-40BB	m3	2.8	


2.8m3当り

河床コンクリート
材料表

種別	規格	単位	数量	備考
基礎碎石	RC-40	m2	8.2	
コンクリート	18-8-40BB	m3	3.3	

8.2m2当り

河床コンクリート S=1/50

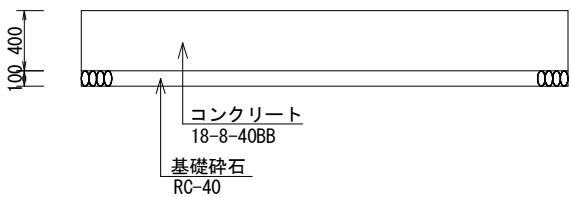

：本工事施工箇所


工 事 名	河川維持補修工事(清滝川他)		
工 事 場 所	京都市北区大森東町他地内		
図 面 名	構造図(3)		
事 業 年 度	令和8年度		
縮 尺	図示	図 面 番 号	5 / 7
京都市建設局土木管理部北部土木みどり事務所			

構造図(4)

西ノ谷川

1工区


標準横断面図 S=1/50

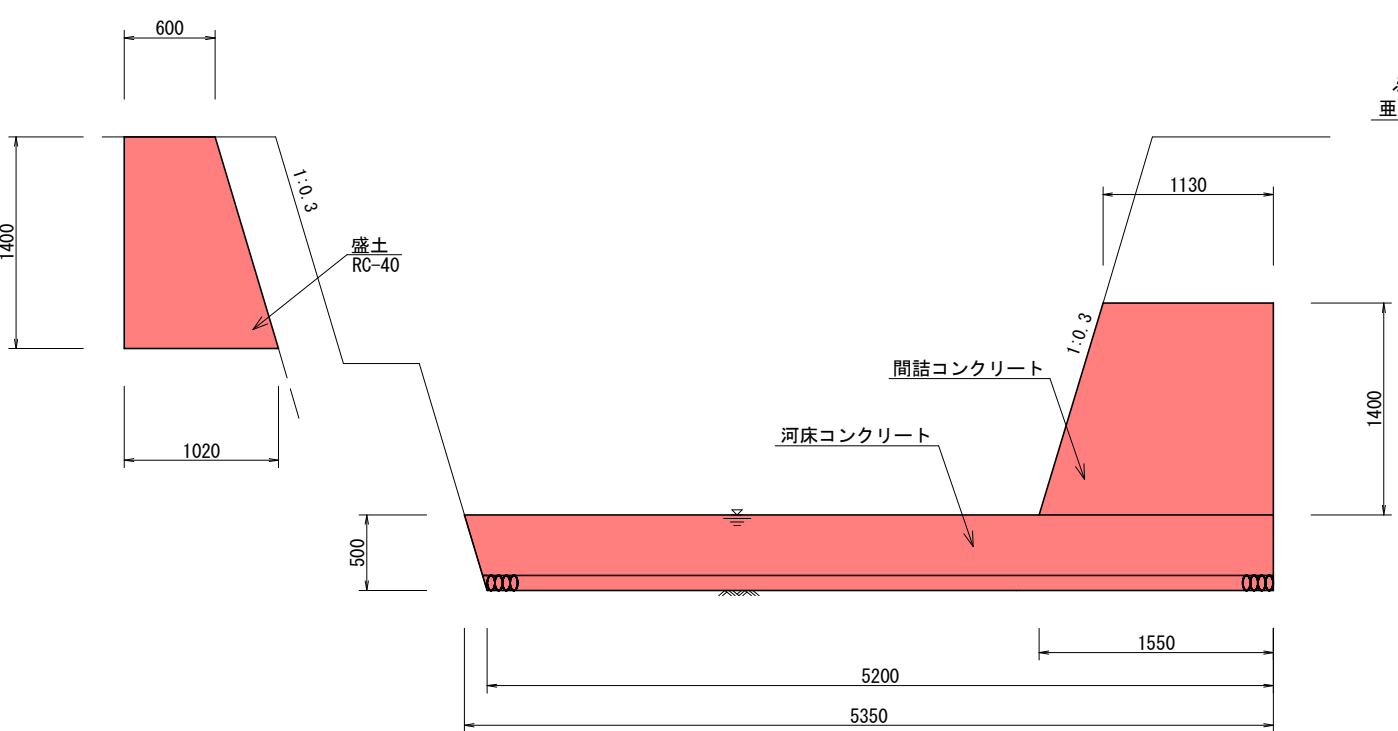

間詰コンクリート

種別	規格	単位	数量	備考
型枠		m2	7.5	
コンクリート	18-8-40BB	m3	9.7	


標準縦断面図 S=1/50

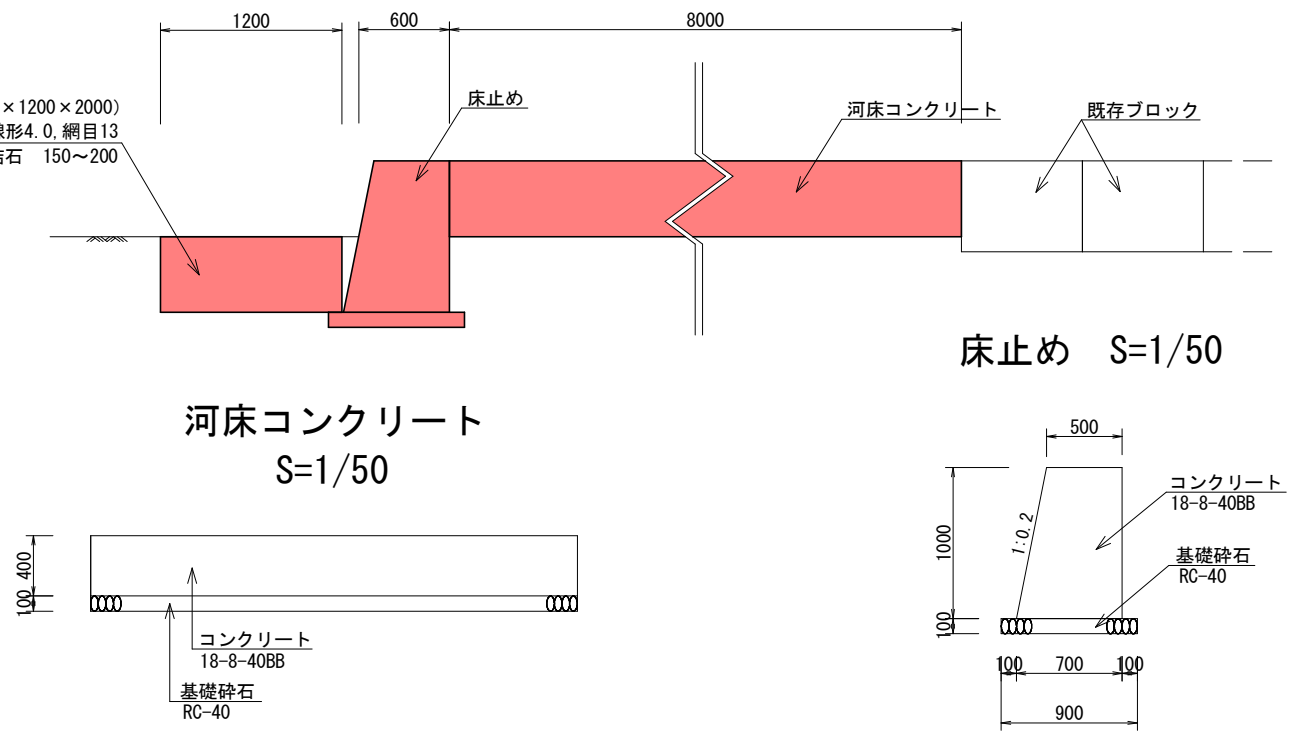

河床コンクリート

種別	規格	単位	数量	備考
基礎砕石	RC-40	m2	38.5	
コンクリート	18-8-40BB	m3	15.4	

床止め S=1/50

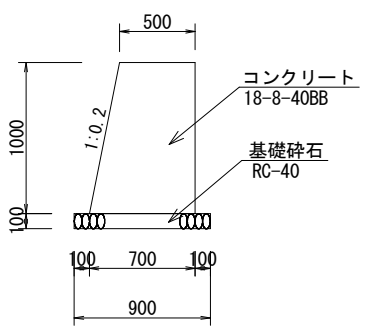


材料表


種別	規格	単位	数量	備考
基礎砕石	RC-40	m2	3.2	
型枠		m2	7.3	
コンクリート	18-8-40BB	m3	2.2	

2工区~4工区

標準横断面図 S=1/50

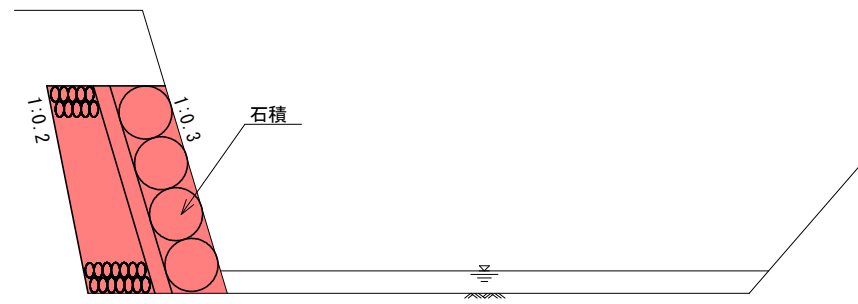

石積 S=1/50

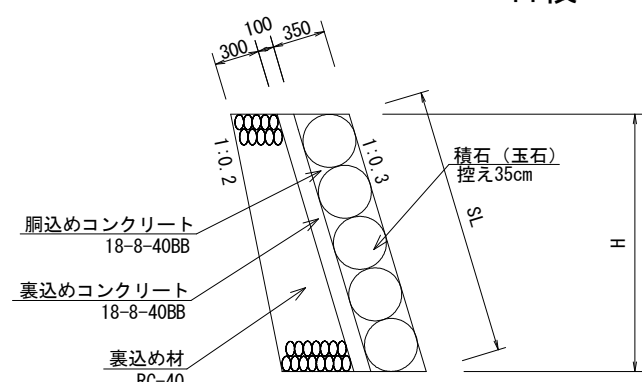

材料表

種別	規格	単位	2工区 3.8m2当り	3工区 3.1m2当り	4工区 0.6m2当り	備考
積石(玉石)	控え35cm	m2	3.8	3.1	0.6	現地採取
胴込めコンクリート	18-8-40BB	m3	0.4	0.4	0.1	
裏込めコンクリート	18-8-40BB	m3	0.4	0.3	0.1	
裏込め材	RC-40	m3	1.4	1.2	0.2	

	H	SL
2工区	1200	1250
3工区	1500	1570
4工区	1000	1040

：本工事施工箇所

工 事 名	河川維持補修工事(清滝川他)		
工 事 場 所	京都市北区大森東町他地内		
図 面 名	構造図(4)		
事 業 年 度	令和8年度		
縮 尺	図示	図面番号	6 / 7
京都市建設局土木管理部北部土木みどり事務所			




構造図(5)

西ノ谷川-5工区

標準横断面図 S=1/50

コンクリート（間知）ブロック積 展開図 S=1/50

現場打基礎コンクリート S=1/25

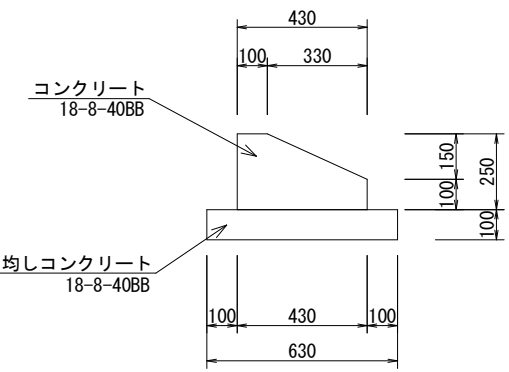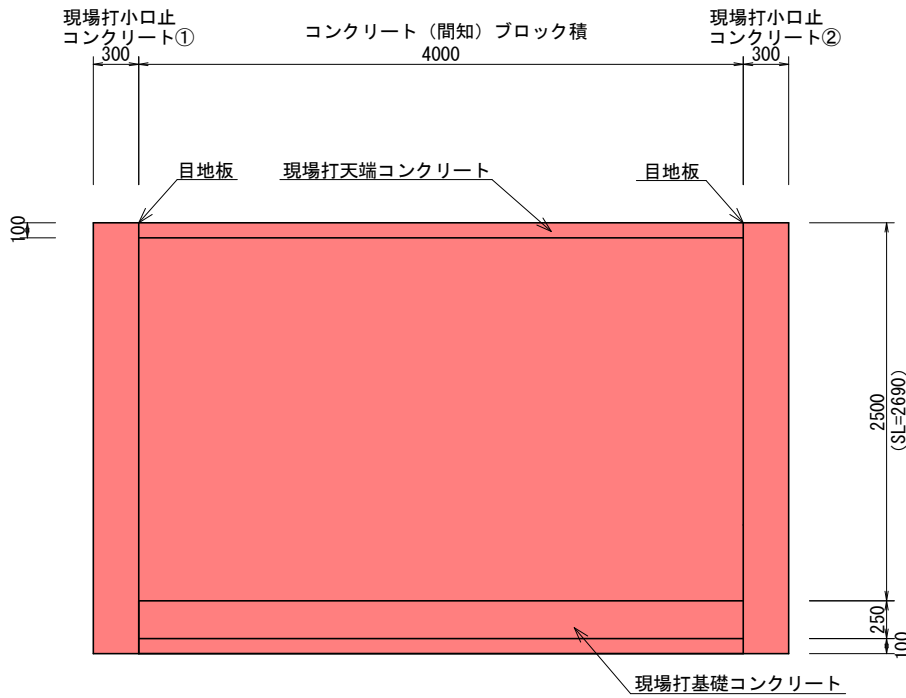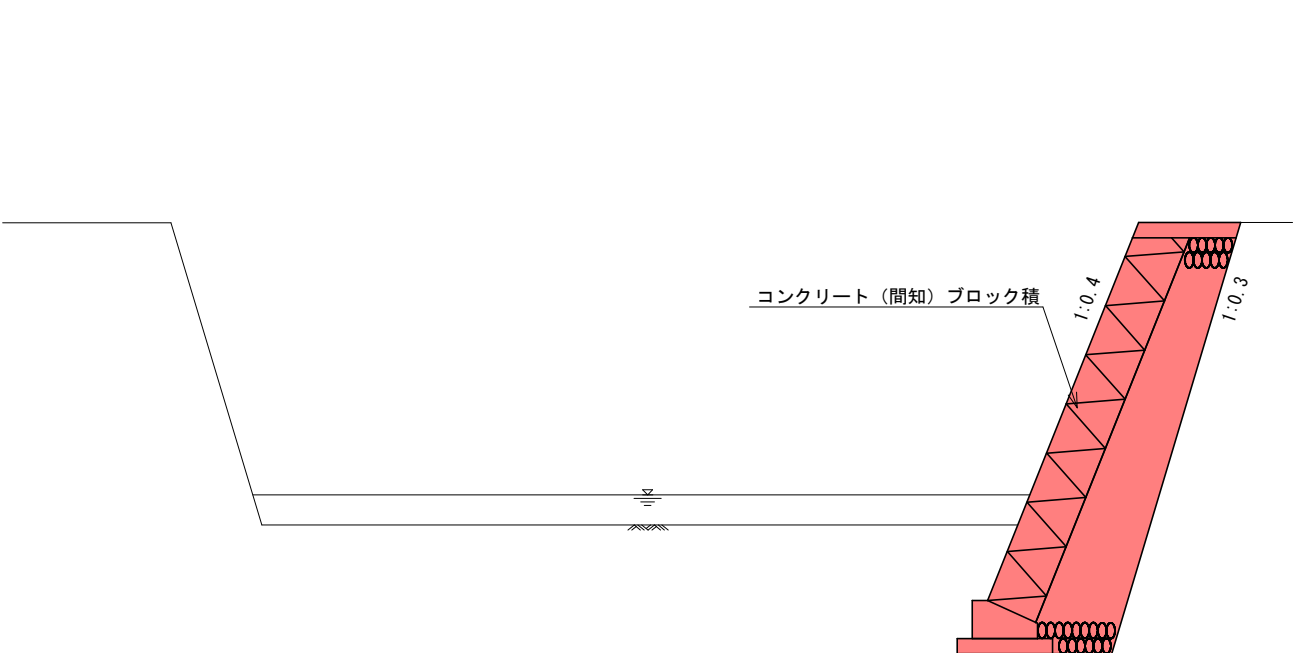


材料表					10m当り
種別	規格	単位	数量	備考	
型枠		m2	2.0		
均しコンクリート	18-8-40BB	m3	0.6		
型枠		m3	3.5		
コンクリート	18-8-40BB	m3	0.8		


コンクリート（間知）ブロック積 S=1/50

現場打小口止コンクリート①, ② S=1/50


現場打天端コンクリート S=1/25

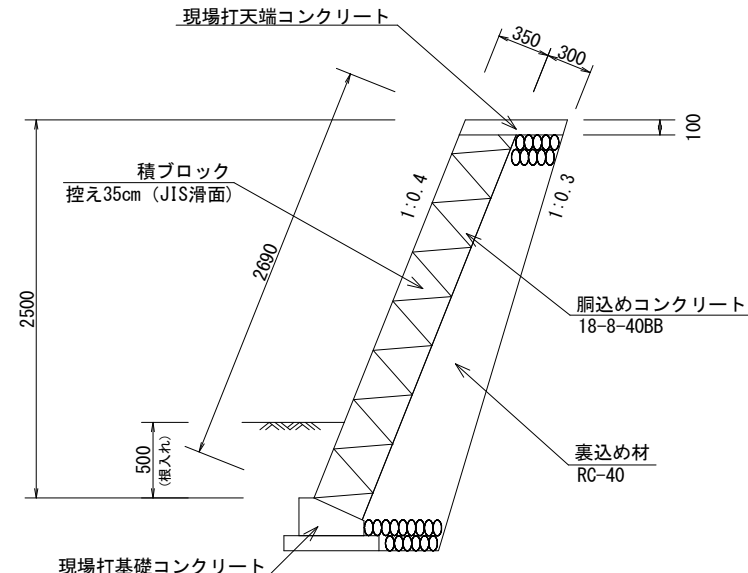

材料表						10.8m2当り
種別	規格	単位	数量	備考		
積ブロック	控え35cm (JIS滑面)	m2	10.8			
胴込めコンクリート	18-8-40BB	m3	2.4			
裏込め材	RC-40	m3	4.5			

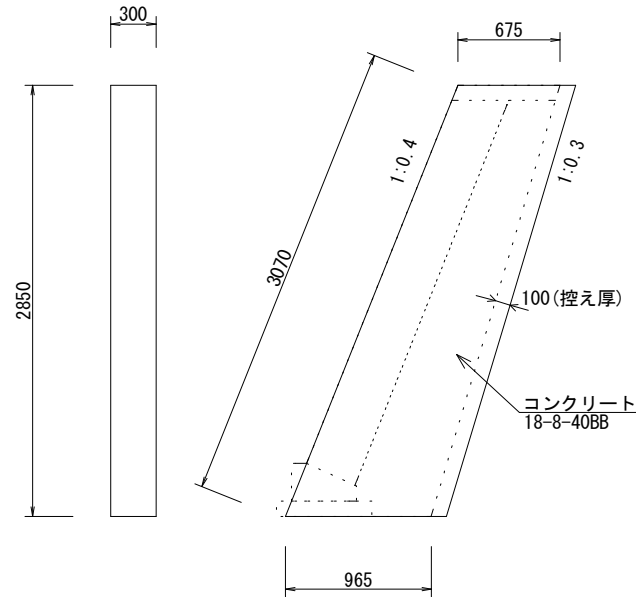

材料表						1箇所当り
種別	規格	単位	数量	備考		
型枠		m2	6.2			
コンクリート	18-8-40BB	m3	0.8			

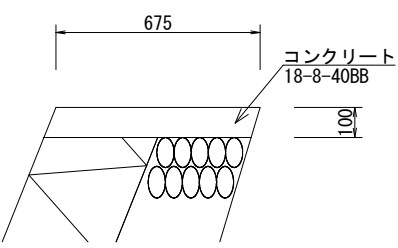

材料表						10m当り
種別	規格	単位	数量	備考		
型枠		m2	2.1			
コンクリート	18-8-40BB	m3	0.7			

■ : 本工事施工箇所

工 事 名	河川維持補修工事(清滝川他)		
工 事 場 所	京都市北区大森東町他地内		
図 面 名	構造図(5)		
事 業 年 度	令和8年度		
縮 尺	図示	図 面 番 号	7 / 7
京都市建設局土木管理部北部土木みどり事務所			